









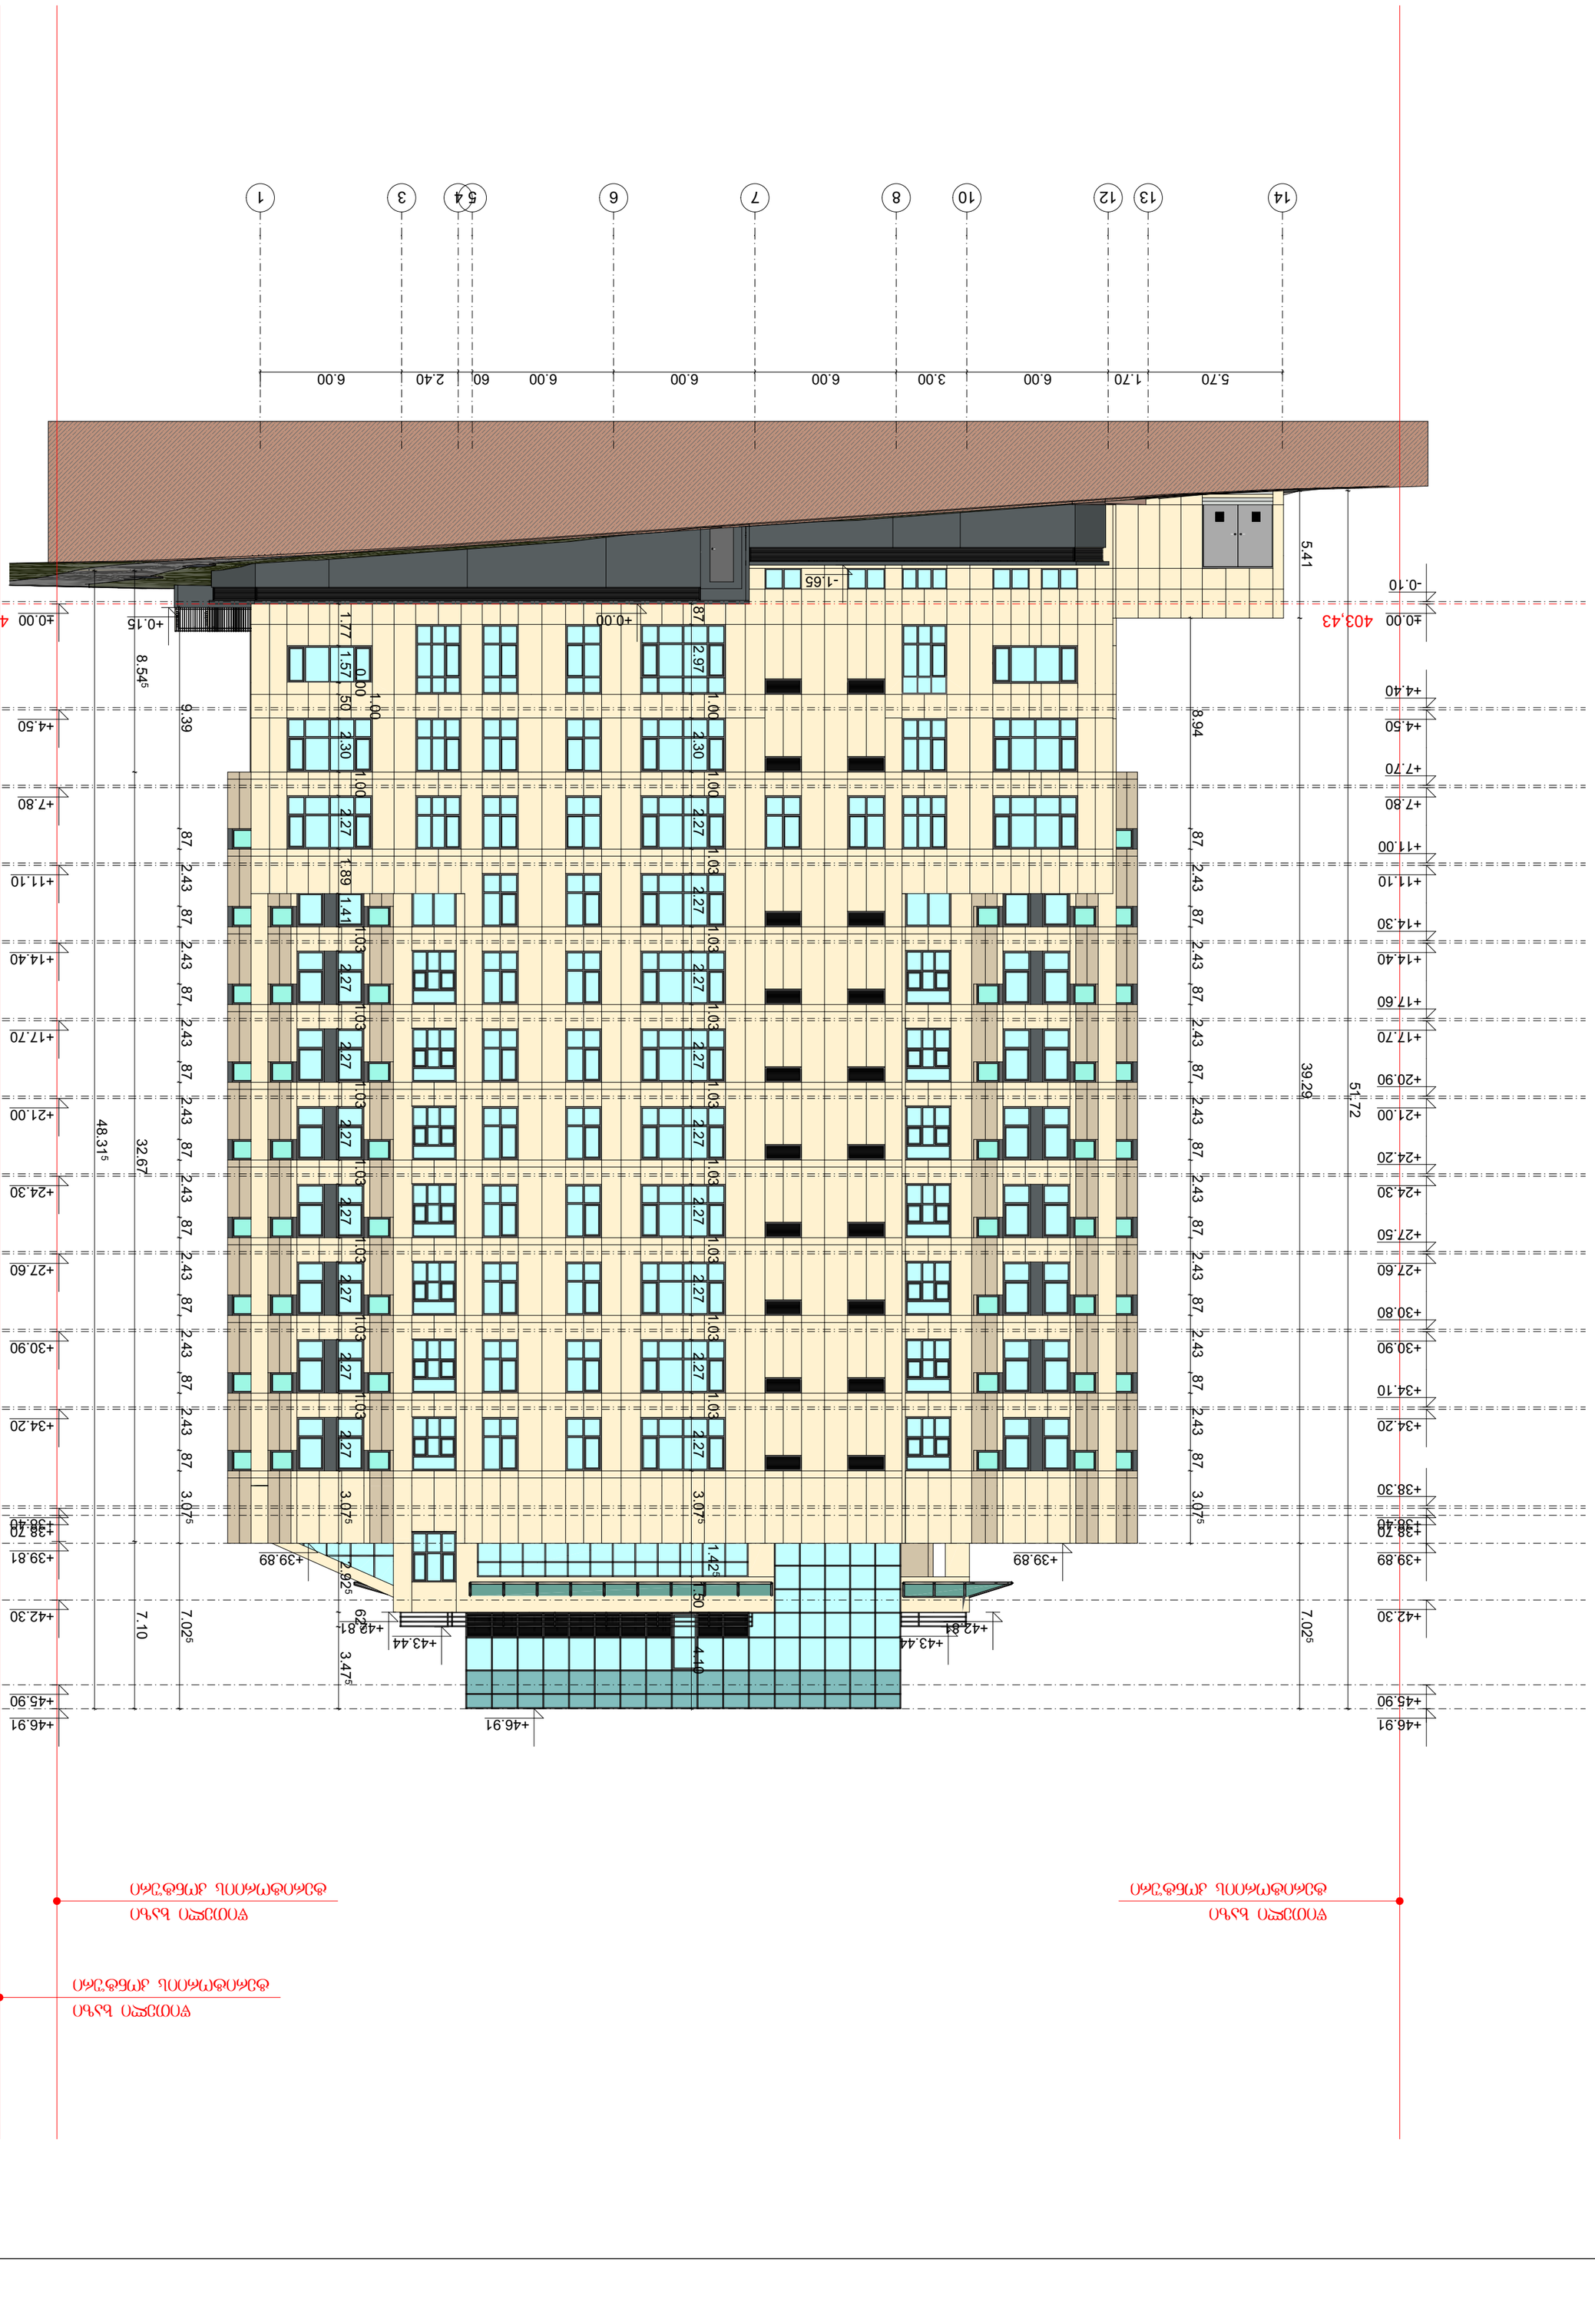











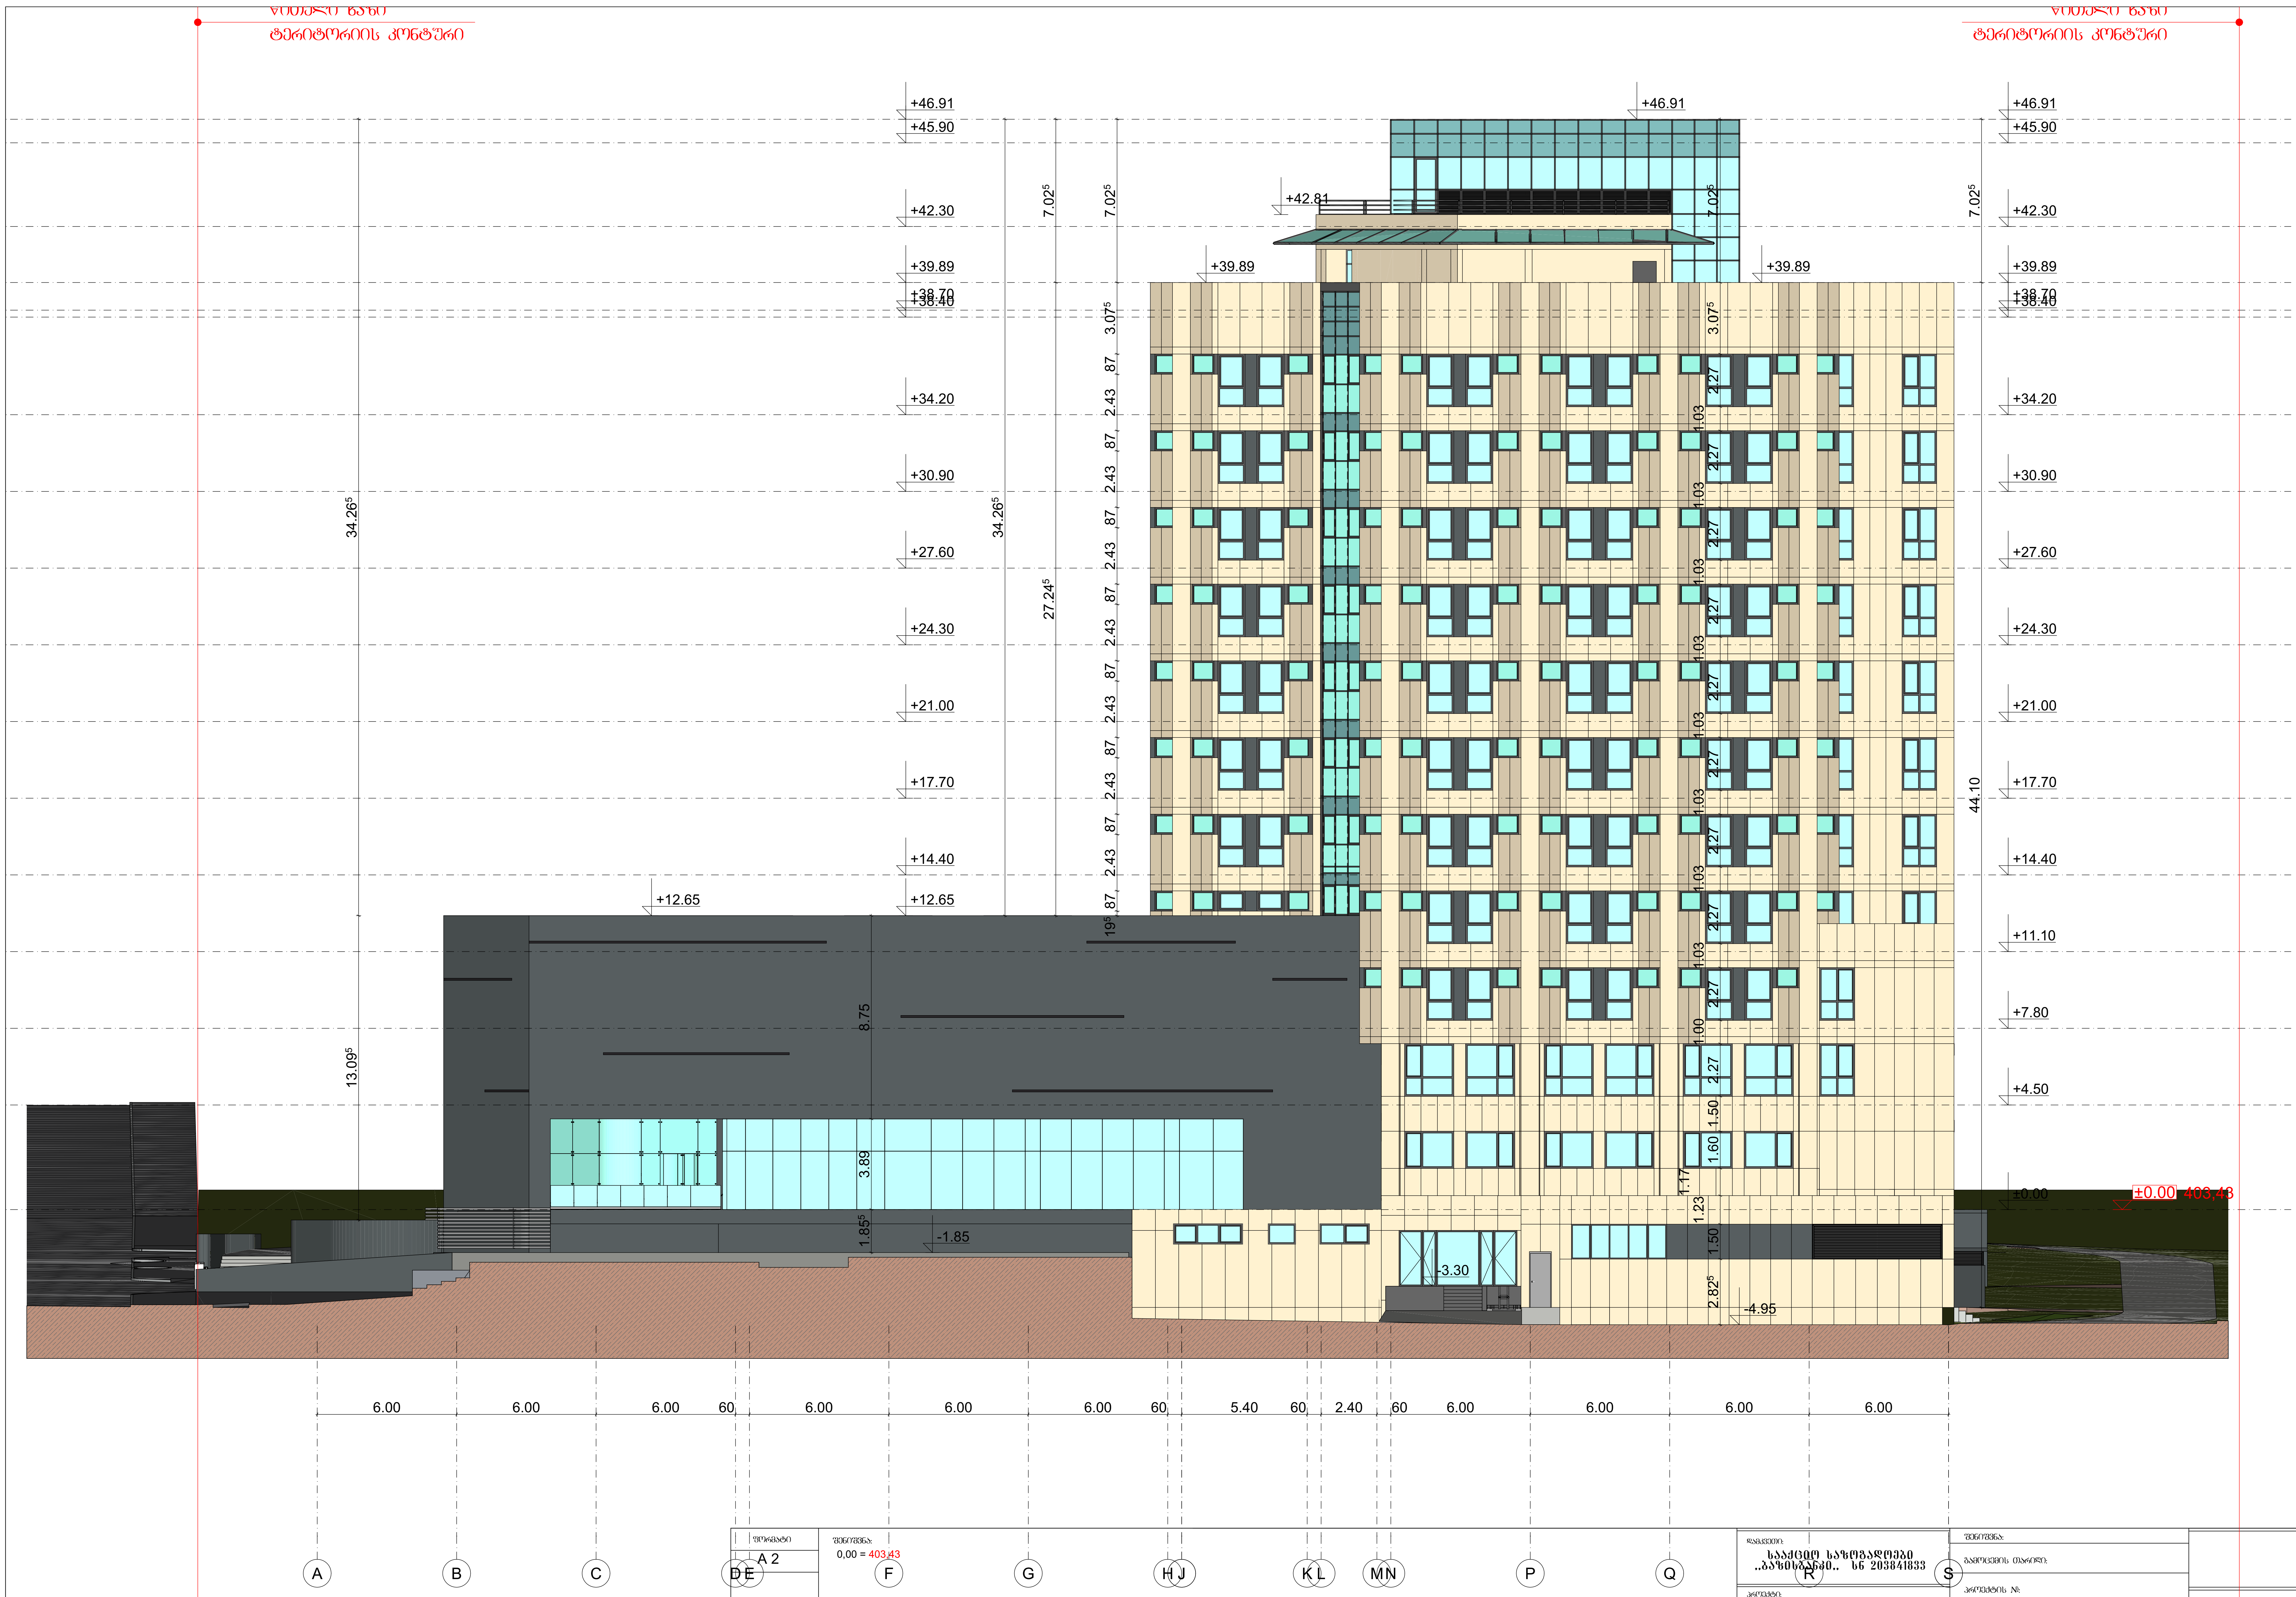

ფორმატი	შენიშვნა
A 2	0,00 = 403.43
თარიღი	
2025	

დამკვეთი: სააქციო საზოგადოება „ბაზისბანკი" სნ 203841833	შენიშვნა:
	გამოცემის თარიღი:
	პროექტის №:
პროექტი: მშენებარე საოფისე შენობის (ბანკი) კორექტირებული პროექტი	ავტორი: არქიტექტორი — კახაბერ ლეკანოიძე
მისამართი: ქალაქი თბილისი, ჭანტურიას ქუჩა №12	შეასრულა: არქიტექტორი — კახაბერ ლეკანოიძე

ნახაზის დასახელება:

ფასადი A-S ღერძებში

სტადია	ფურცელი	თარიღი
მ პ		2025