მიწის ნაკვეთის ტოპოგრაფიული გეგმა

ქალაქი თბილისი, ქუჩა ქიზიყი, №6 (ს/კ: 01.19.21.003.086)
ს.ს "საქმეოლითი"-ის (ს/ნ: 201952119) საკუთრებაში არსებული 8841 კვ.მ. არასასოფლო-სამეურნეო
დანიშნულების მიწის ნაკვეთის და მისი მიმდებარე ტერიტორიის ტოპოგრაფიული

გეგმა

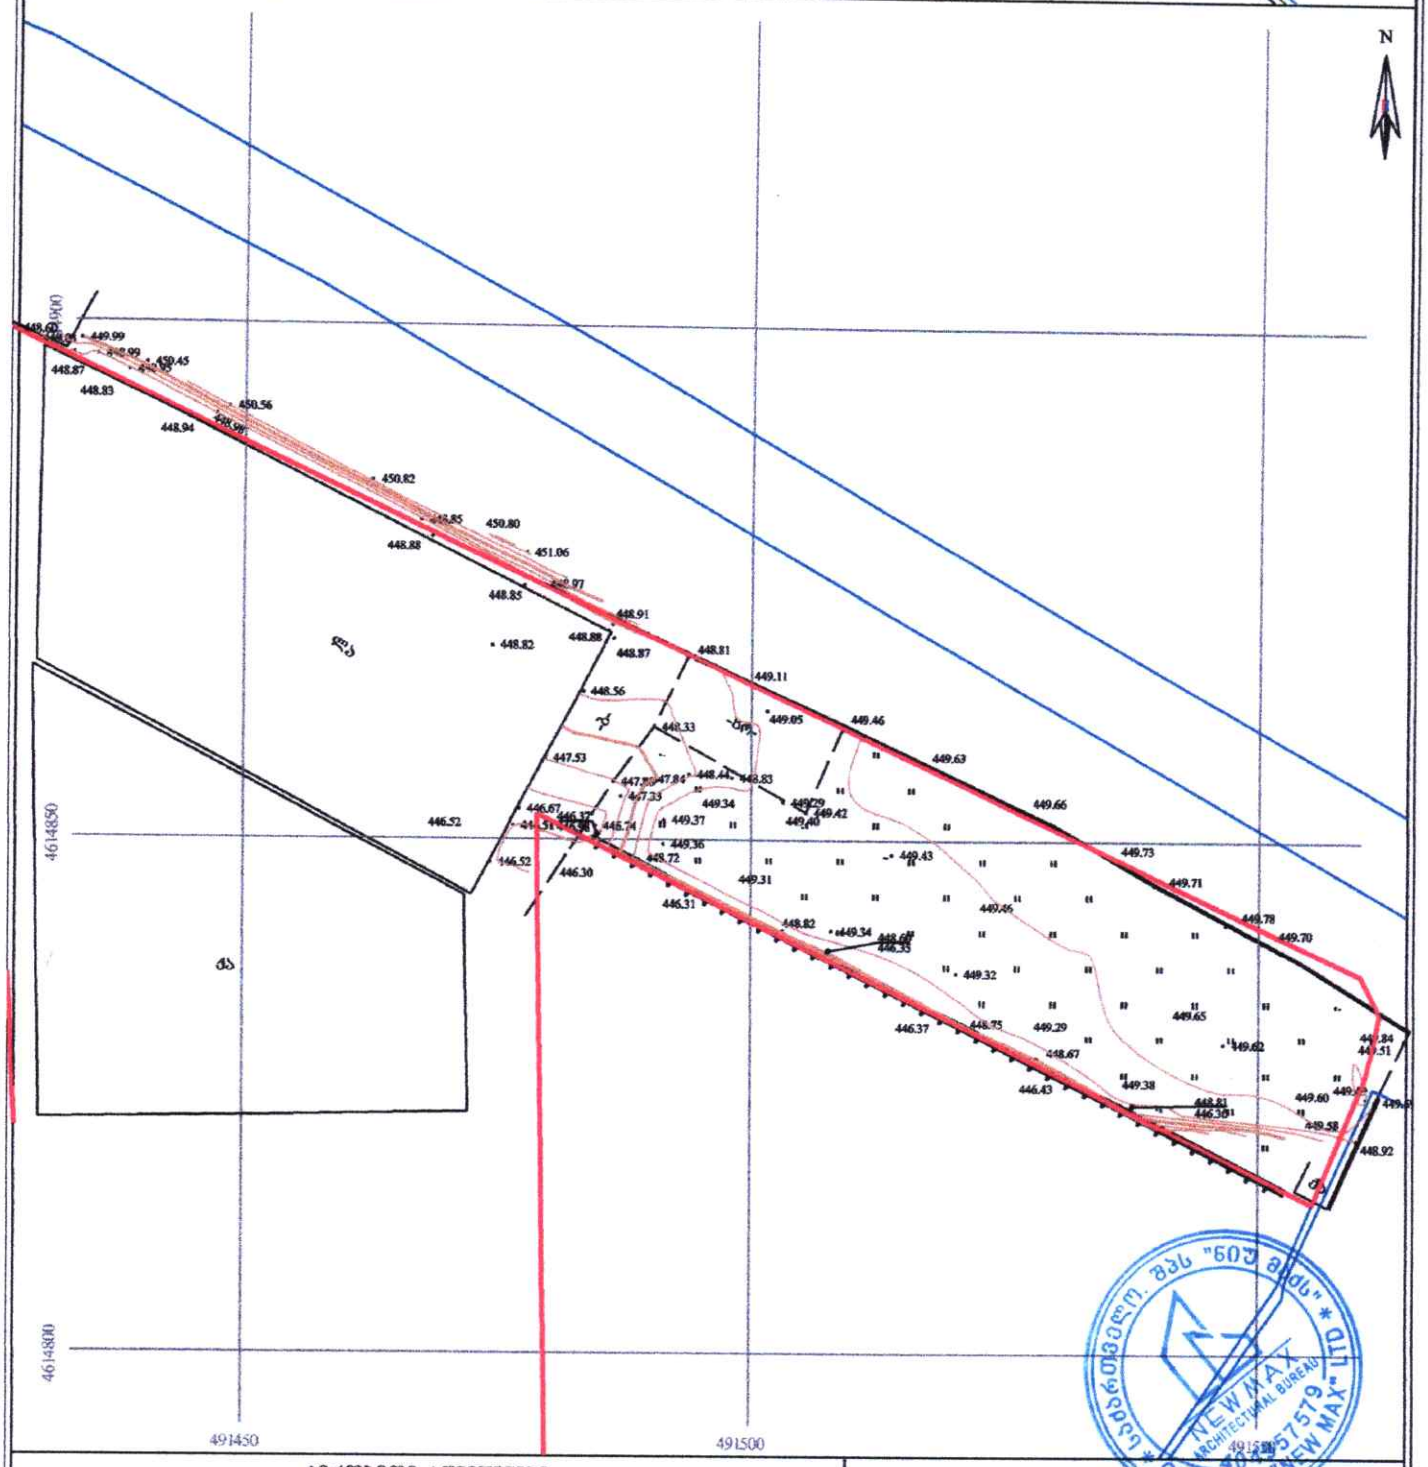

პირობითი აღნიშვნები

WGS 1984-ის კოორდინატთა სისტემის UTM პროექცია

ძს	საცხოვრებელი შენობა	ფოთლოვანი ხე	ხის ღობე
ძა	არასაცხოვრებელი შენობა	ხილკენკროვანი ხე	ღობე
		წიწვოვანი ხე	ლითონის ღობე
	მშენებარე შენობა	პალმა	ქვის კედელი
		ბუჩქი/ მასიური ბუჩქი	კედელი
	ნანგრევი	გაზი	ფლატე
	ფარდული	გარე განათება	რკინიგზა
			სამეოვალეურეო ჭები
			ელ. გადამცემი ხაზი

	წყალგაგვანილობა
	გაზი
	კანალიზაცია
	სანიაღვრე
	კავშირგაბმულობა
	ელ. ქსელები
	გათბობა

შენიშვნა: 1) გეგმაზე დატანილია საჯარო რეესტრში რეგისტრირებული ნაკვეთის საზღვრები
2) ვინადან გეგმაზე დატანილია მხოლოდ რეგისტრირებული მიწისქვეშა კომუნიკაციები მათი მდებარეობების დაზუსტება მოხდეს ყველა კომუნიკაციის წარმომადგენლებთან

შპს "ნიუ მაქს"
საქართველო, თბილისი, მგალობლიშვილის ქ. 3, ოფისი №3 ს/ნ: 404957579
www.newmax.ge info@newmax.ge მობ / cell phone: +995 557 303030
LTD „NEW MAX"
N3 Office , 3 Mgalobliparili str, Tbilisi, Georgia. ID: 404957579

დირექტორი:		გ. კირკიტაძე
აზომა:		გ. ლონდარიძე
დახაზა:		გ. ლონდარიძე
მაშტაბი: 1:500	ფორმატი: A3	06/08/2025 წ.