1:500	A.01	8/27/2025
Збільшив	Ескізний	Опрацював
Замінив	Н. Зайчук	
Зот. архітектурний	Гл. архітектор	

Будинок

Керівник проектної групи Дата: 01.10.06.006.129

Керівник

Зот. архітектурний Гл. архітектор

Замінив Н. Зайчук

Збільшив

Інженерні мережі та комунікації:
Водопостачання та каналізація
Електропостачання, слабкострумові мережі
Опалення, вентиляція та кондиціювання
Газопостачання
Технологічні рішення

Архітектурні рішення:
Благоустрій території
Архітектурні рішення

Конструктивні рішення:
Конструктивні рішення

Загальні дані:
Пояснювальна записка
Генеральний план

Загальні дані

Ескізний

Архітектурний

Будинок

Дата: 8/27/2025

Стадія: Ескізний проект

Аркуш: А.01

Масштаб: 1:500

Формат А3

Генеральний план

Ескізний проект

ტოპოგრაფიული გეგმა

ქალაქი თბილისი, დემეტრე თავდადებულის ქუჩა №12ა
მიწის ნაკვეთის ფართობი 13607კვ.მ.
მიწის ნაკვეთის საკადასტრო კოდი 01.10.06.006.129

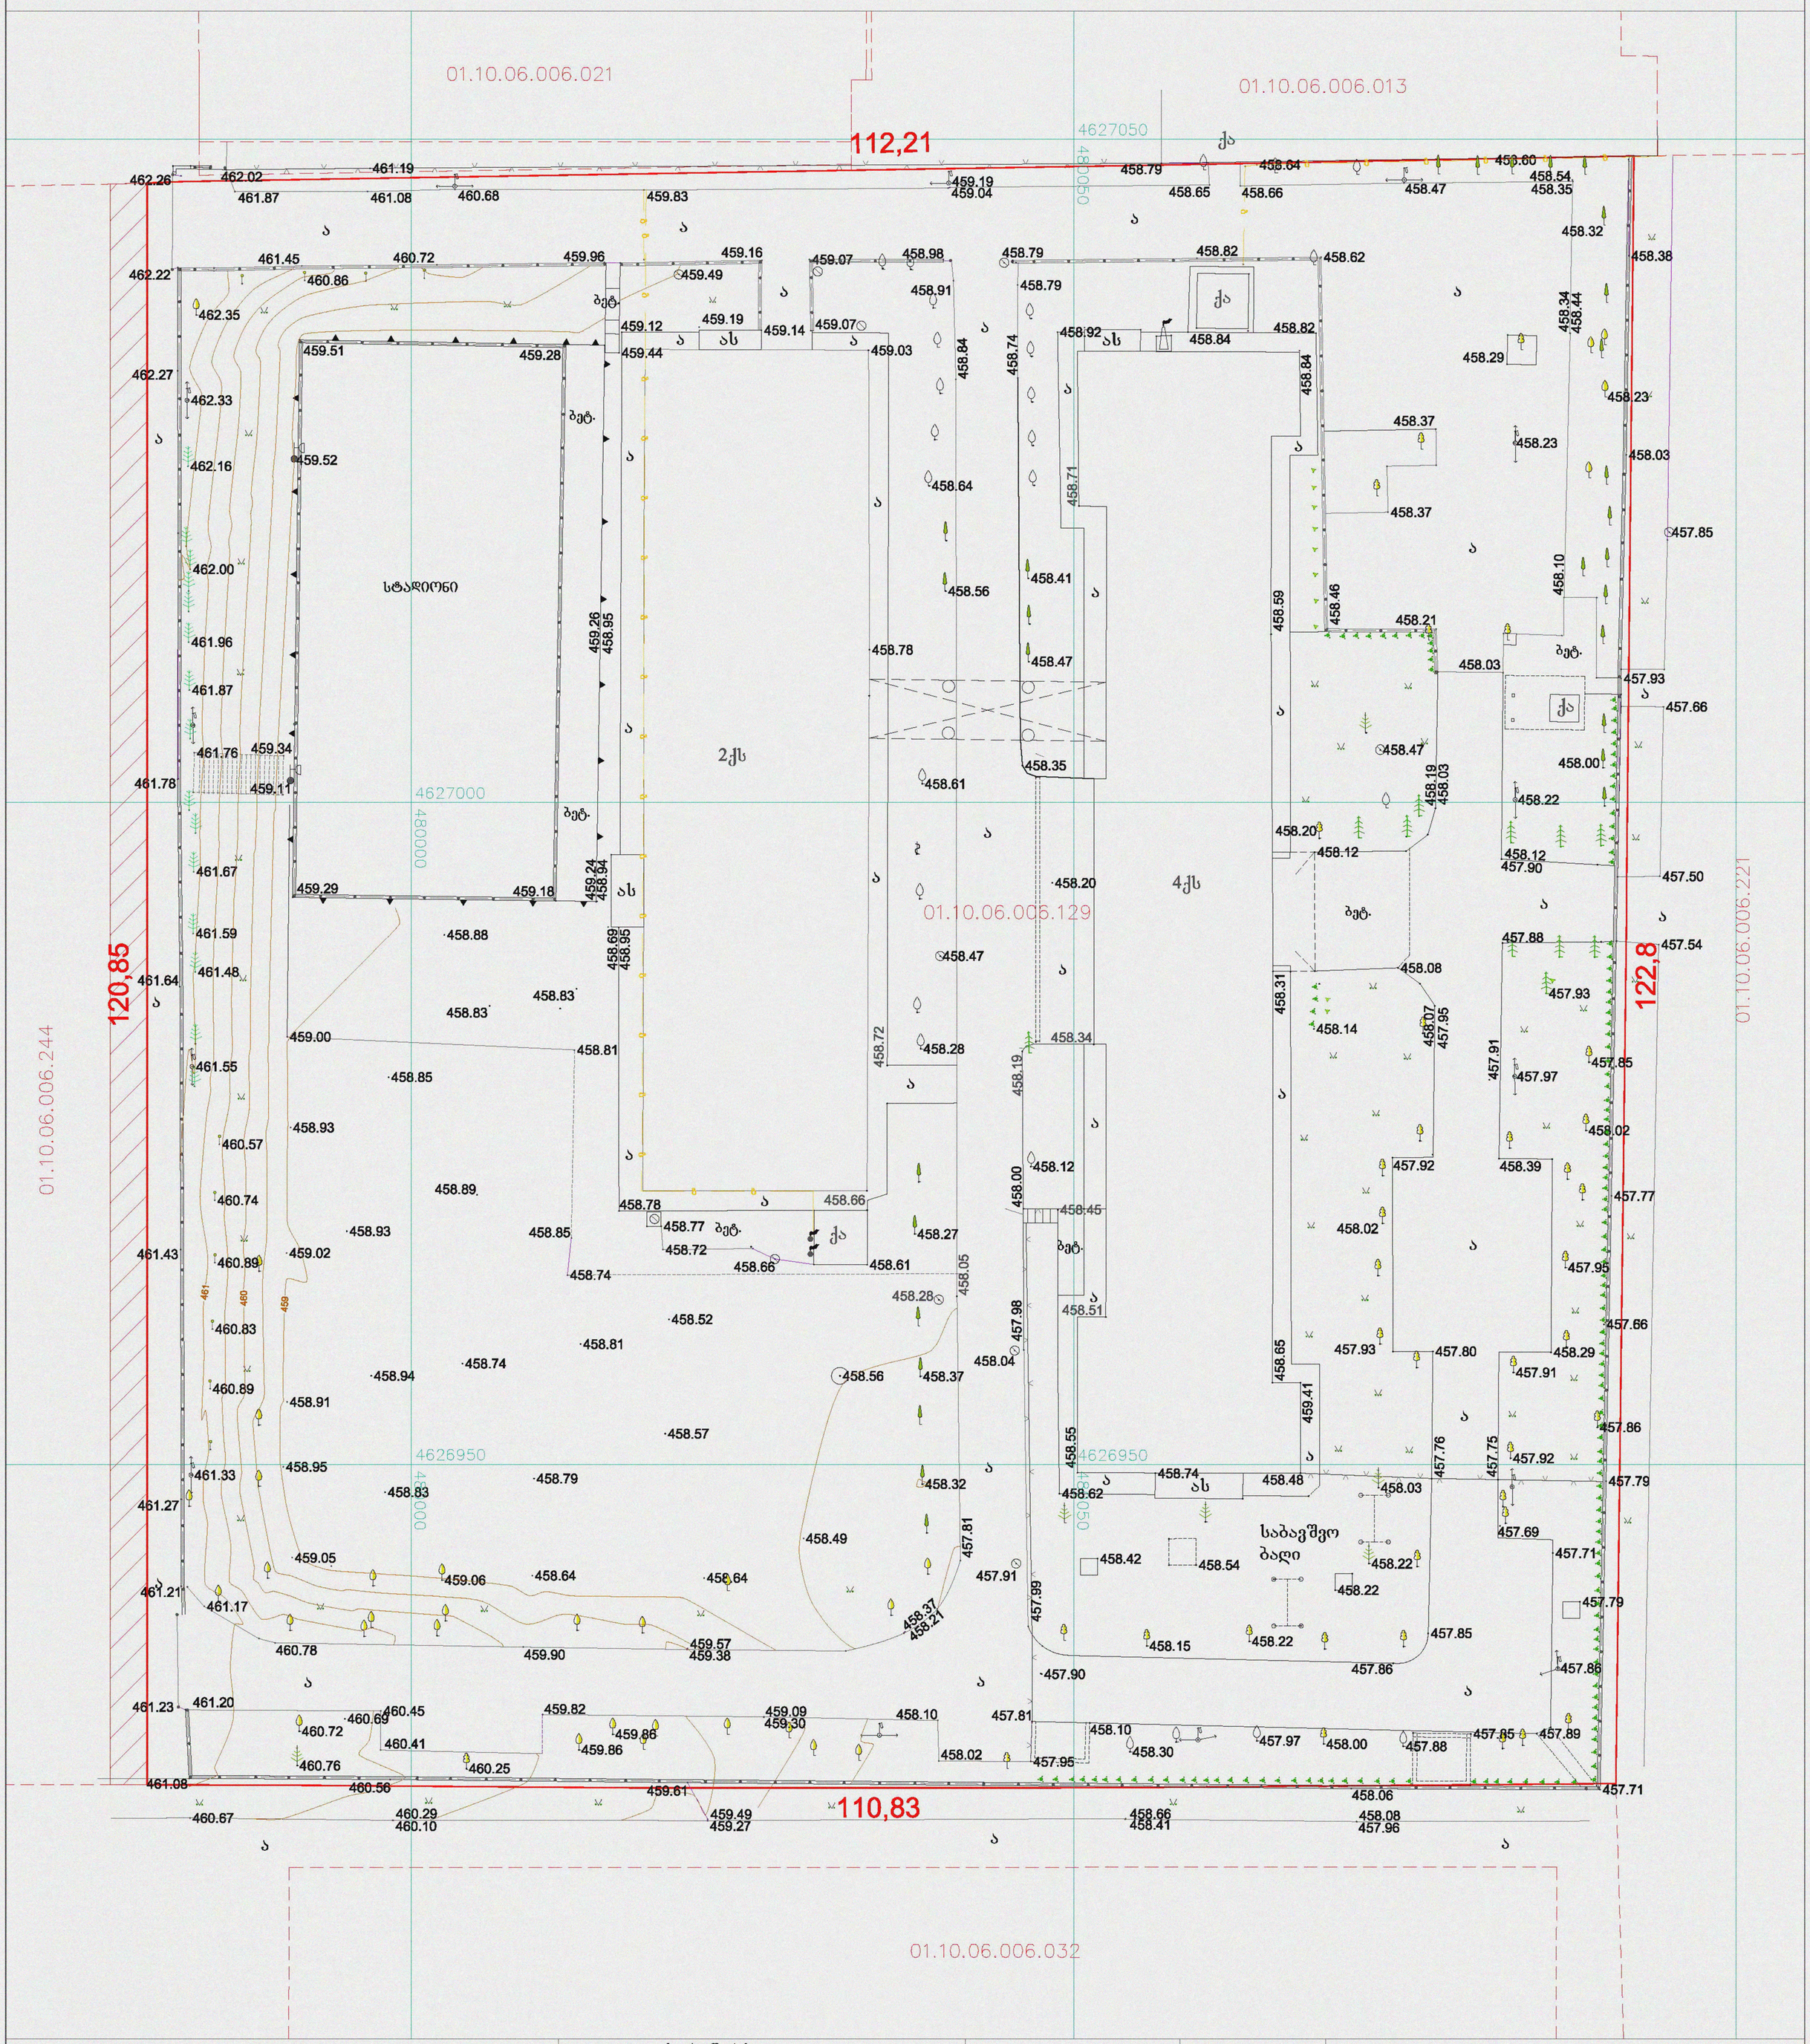

საერთაშორისო სისტემის კოორდინატები
დამაგრებული წერტილები
ქს ას შენობა
მშენ. მშენებარე
ფარდული
ღობე მავრთულის
ღობე ლითონის
ქვის კედელი
საყრდენი, სამაგრი კედელი
86.55 83.25
კონტური
ფლატე
ა გზა
ელ-განათების ლამპიონი
ელექტრო ჯიხური
კანალიზაცია
გაზის მილი
წყლის მილი
კომუნიკაციების ჭები
ფოთლოვანი ხე
ხეხილი
წიწვოვანი ხე
კიპარისი
პალმა
ბუჩქი
ბუჩქნარი
ვენახი
ტუია
ნერგები
გაზონი
მდელო
ველი

შ.პ.ს. „არქიკოლეგიუმი"

შეასრულა
კომპ. უზრუნველყოფა
ა. თევზაძე
მასშტაბი : 1:500
2022.12.25