


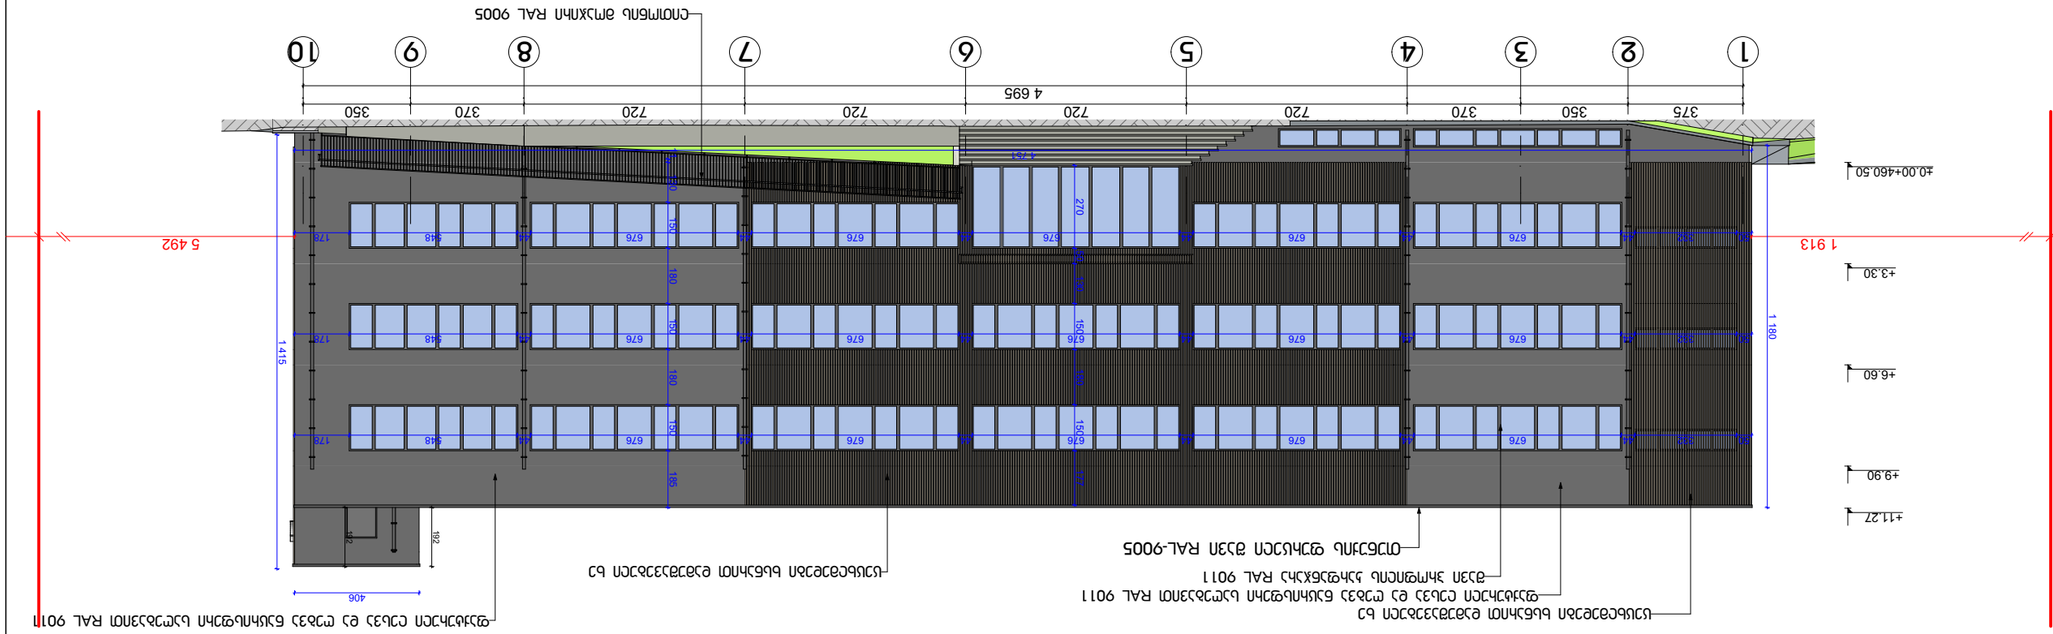














































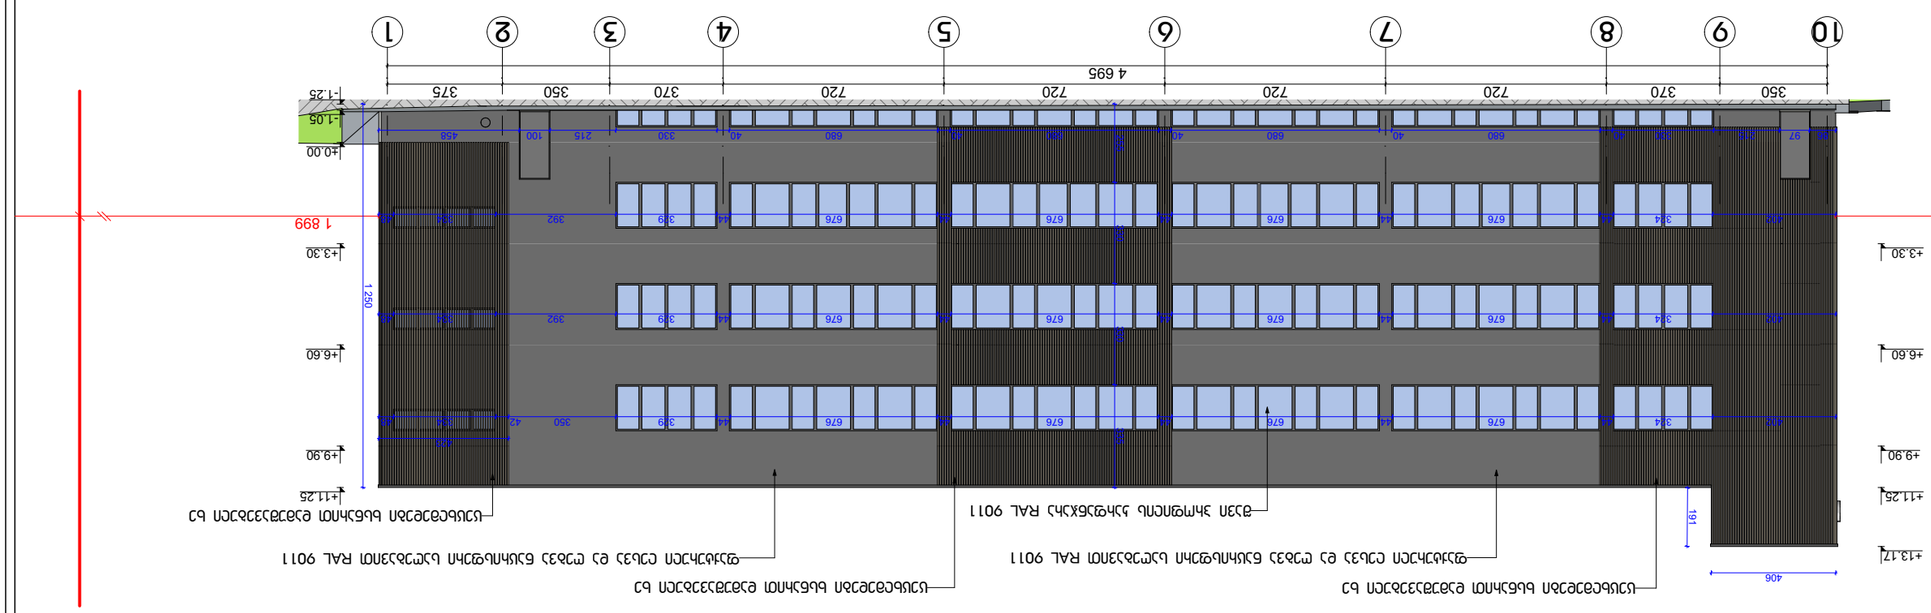


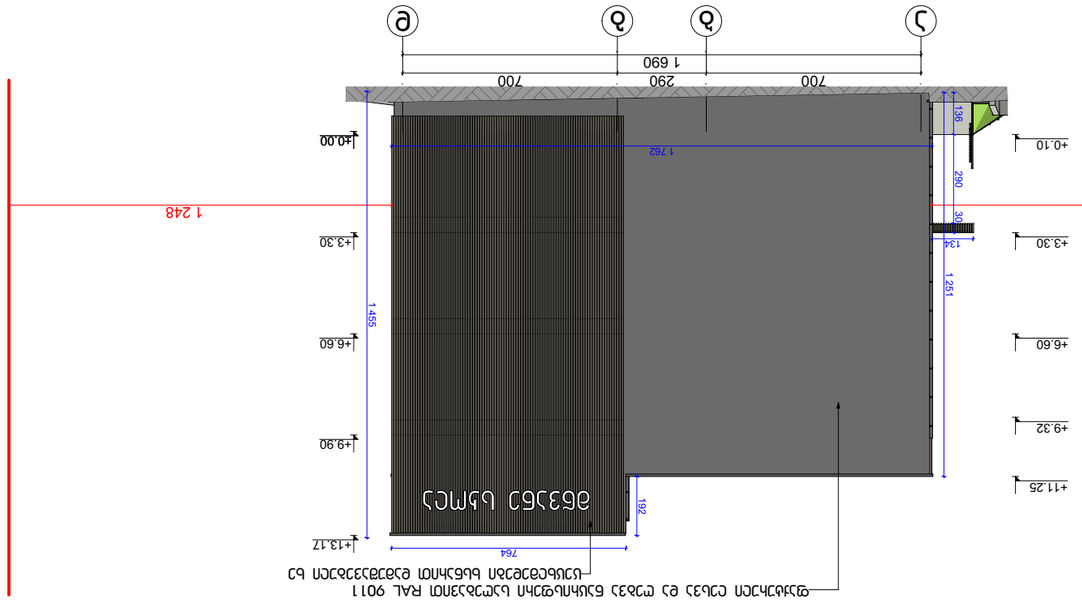




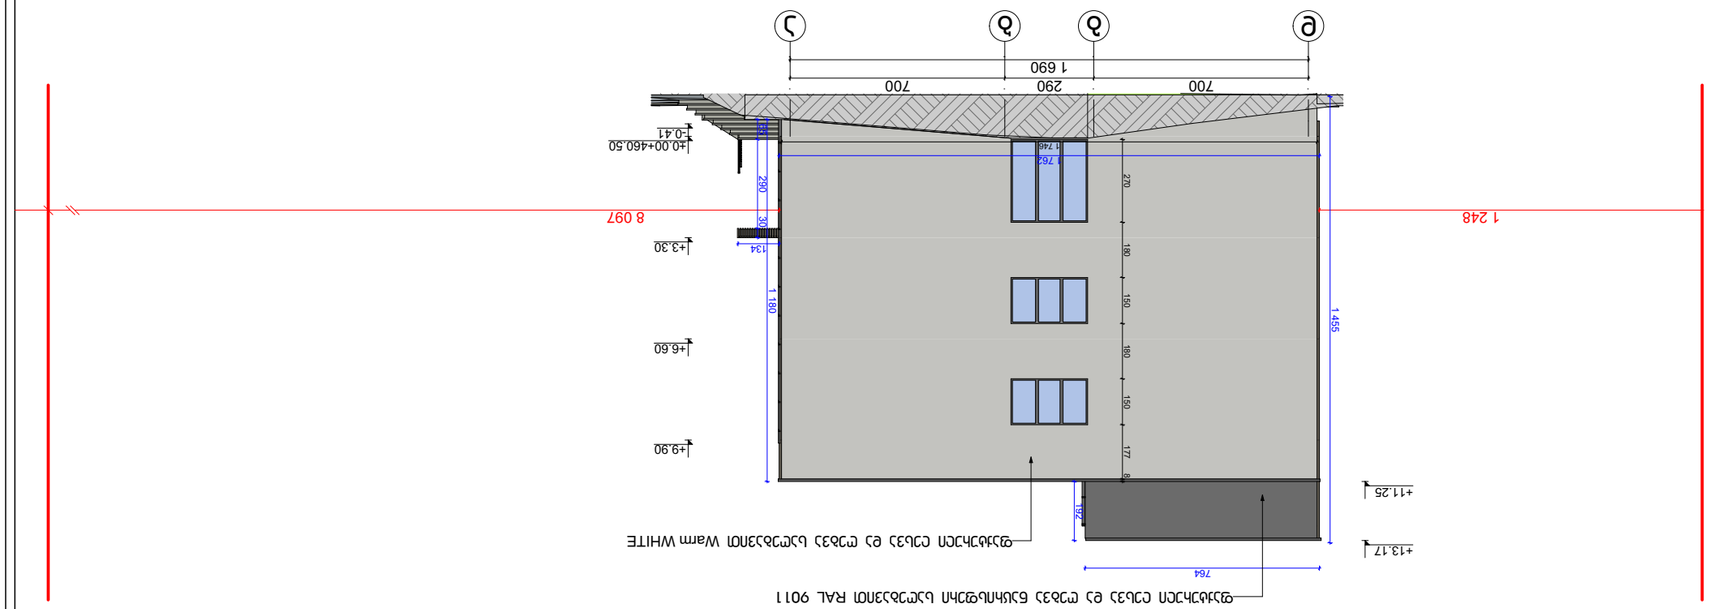
















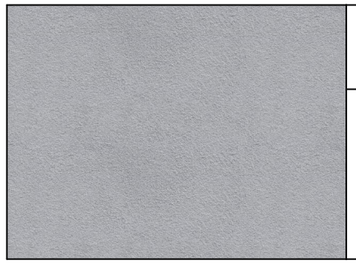


ფასადის მოსაპირკეთებელი მასალა

ლესვა და ღებვა ნაცრისფერი საღებავით Warm WHITE

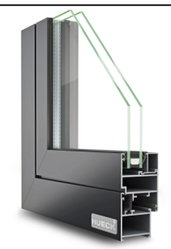


გარე ღიობები

მეტალოპლასმასის პროფილის ფანჯარა RAL 7016

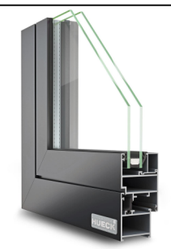

გარე ღიობები

ალუმინის პროფილის კარი RAL 7016

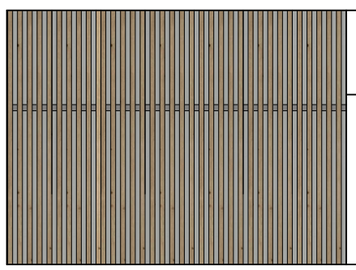

ფასადზე გაპრული ხის ელემენტი

ფორმატი A3

პირობითი აღნიშვნები

საპროექტო სახლები

დაპროექტებულია

შენიშვნა

ARCHI COLLEGIUM

შ.პ.ს "არქიკოლეგიუმი"

სტადია

დემეტრე თავდადებულის ქუჩა #12ა ქ. თბილისი. 01.10.06.006.129

ფასადები

ფასადის მოსაპირკეთებელი მასალები

მთ. არქიტექტორი	თ. მეჩვენიძე	
პროექტი	ი. ებანიძე	





მასშტაბი	ფორმატი	თარიღი
1:50	A3.05.5	8/27/2025




ჯაჭვანჯრების სპეციფიკაცია (მეტალოპლასმასი)

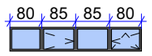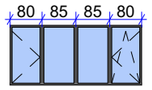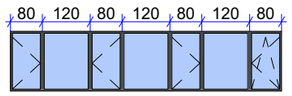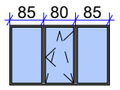ნომერი	ფ1	ფ2	ფ4	ფ5	ფ6	ფ6	ფ7
რაოდენობა	1	2	6	26	1	6	2
სიგანე×სიმაღლე	400×60	330×60	330×150	680×150	335×80	335×70	250×150
გვერდი							
წინხედი							

ჯაჭვანჯრების სპეციფიკაცია (მეტალოპლასმასი)

ნომერი	ფ8	ფ9
რაოდენობა	3	5
სიგანე×სიმაღლე	550×150	680×60
გვერდი		
წინხედი		

ლითონის კარი

ნომერი	ლ.კ 1	ლ.კ 1
რაოდენობა	1	2
სიგანე×სიმაღლე	1.000×2.050	1.000×2.200
გვერდი		
წინხედი		

ალუმინის კარი

ნომერი	ა. კ-1
რაოდენობა	1
სიგანე×სიმაღლე	6.800×2.700
გვერდი	
წინხედი	

ფორმატი A3

პირობითი აღნიშვნები








01.10.06.006.129

ფასადები

ფასადის კარფანჯრების სპეციფიკაცია

მთ. არქიტექტორი	თ. მელავნიძე	
ავტორი	ი. ებანიძე	

მასშტაბი	ფურცელი	თარიღი
1:0.77, 1:0.80	A.05.7	8/27/2025