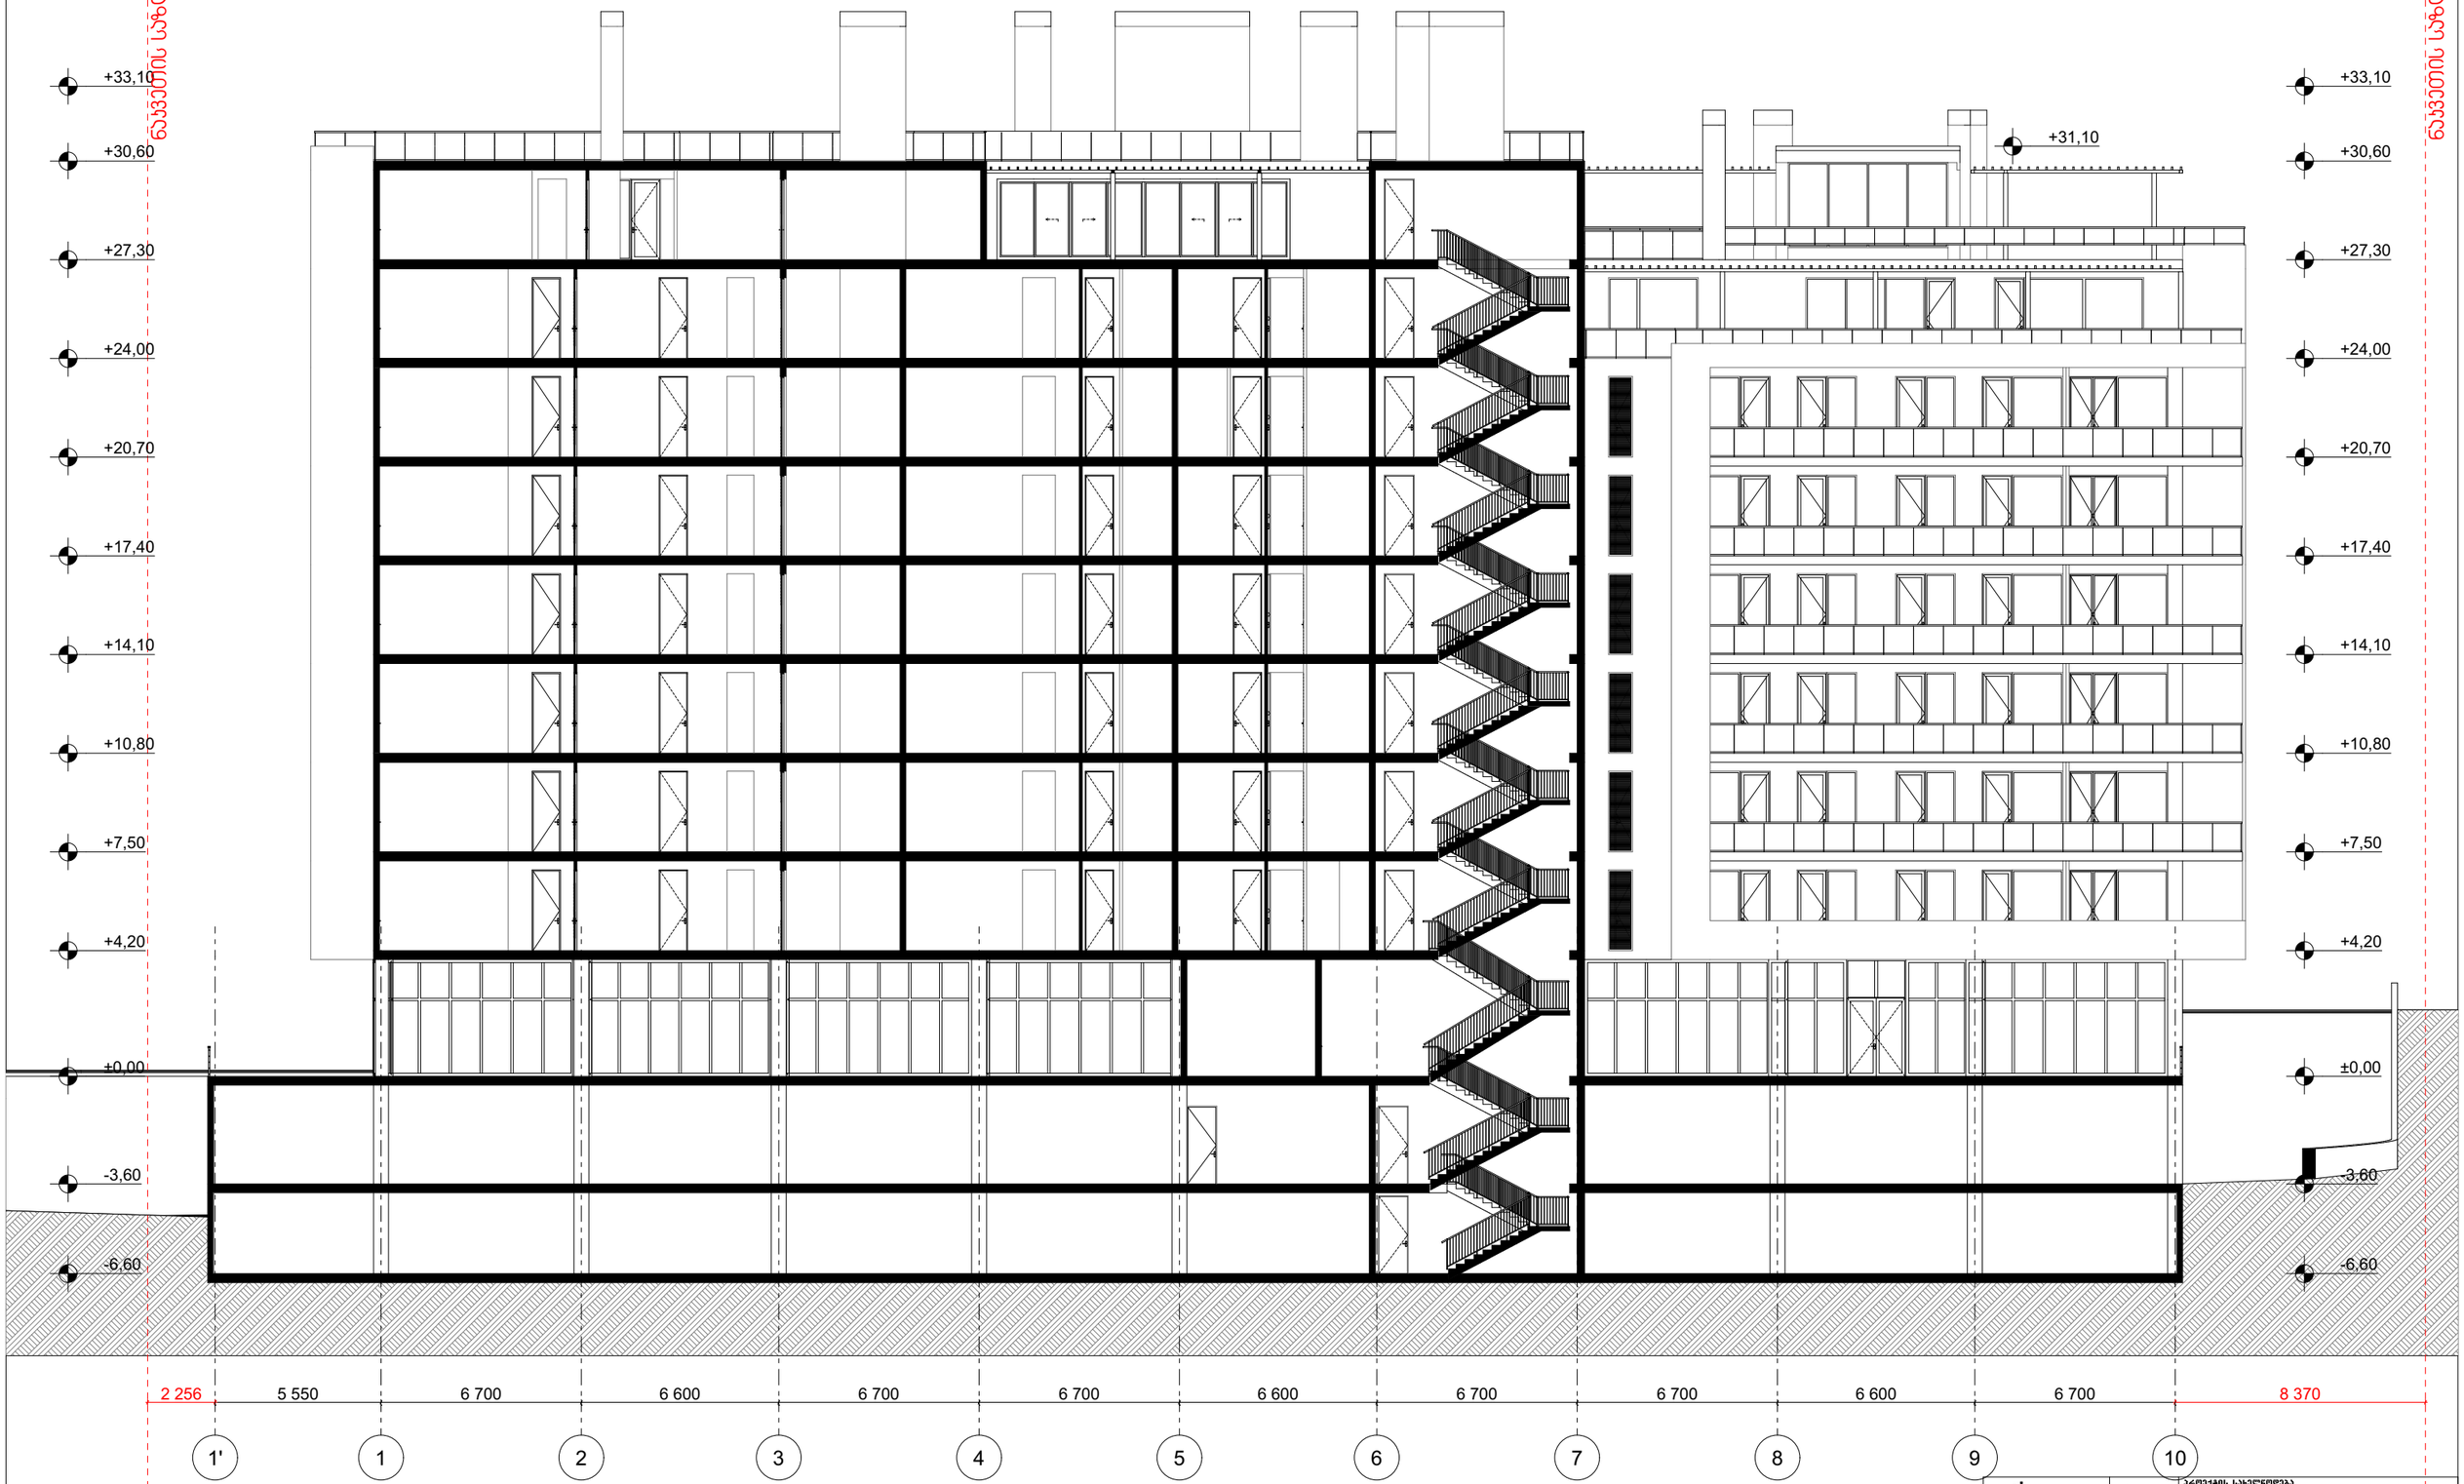

			პროექტის სახელწოდება	
			მრავალბინიანი საცხოვრებელი სახლი ქ.თბილისი, კრწანისის შესახვევი N17; ს.კ. 01.18.06.012.146	
			პროექტის ნაწილი	ფ-ის ფორმატი: A3
			ვრილი 1-1	მასშტაბი: 1:200
				სტადია

architects
ფირმის დასახელება: ს.პაპიაშვილის ქ. №3 საფოსტო ინდექსი: 0160 ტელ: (995) 32 237 30 50 ელ-ფოსტა: kvz.gre@yahoo.com

ხელმძღვანელი	ვ.ლომაიაშვილი
პროექტის არქიტექტორი	ნ.ნარეკვავიშვილი
არქიტექტორი	ვ.ლომაიაშვილი
არქიტექტორი	მ. ნანეიშვილი
არქიტექტორი	ი. ჯანიანი

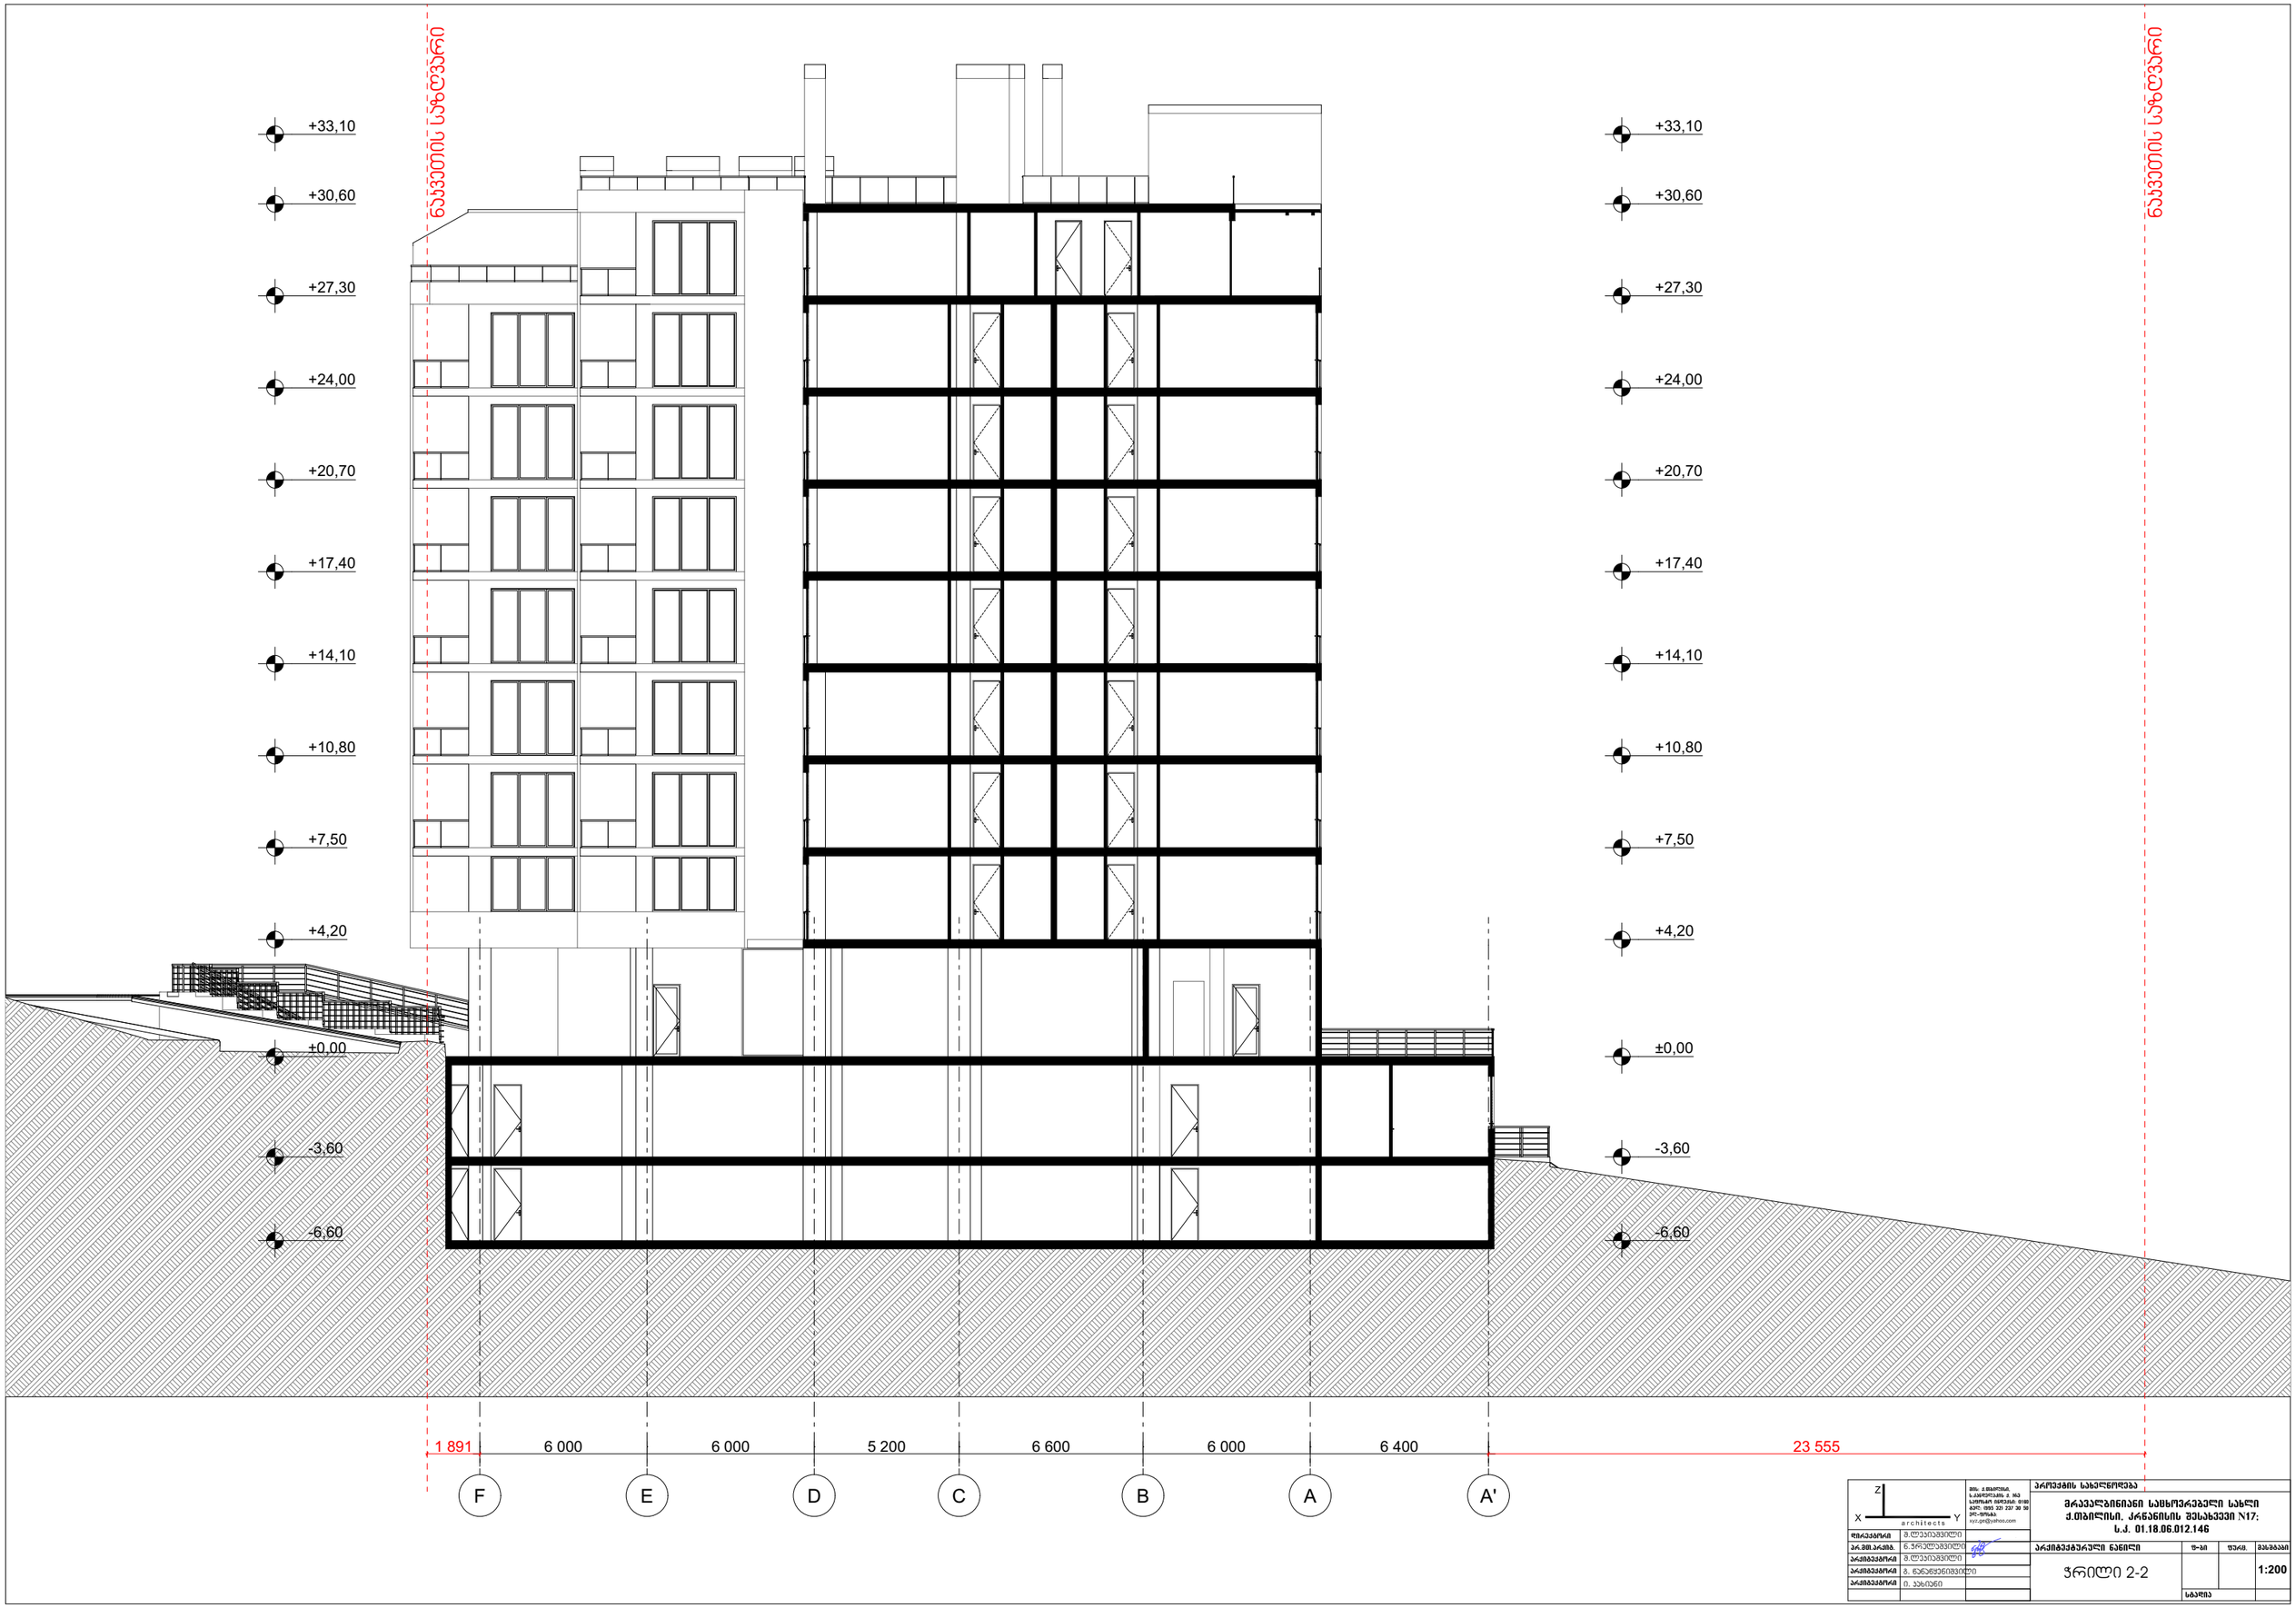

პროექტირება	ვ.ლომთათიძე		პროექტის სახელწოდება		
არქიტექტორი	ვ.ლომთათიძე				
არქიტექტორი	ნ. ნოღაიდელიძე		პროექტის ნაწილი	ფ-ბი	ფურც.	მასშტაბი
არქიტექტორი	ე. ჯაბიანი		ჭრილი 2-2			1:200
				სპეციალ.		

სახურავზე ასასვლელი ჯიბის უჯრედის ფრაგმენტული ჭრილი ღერძებში "3"-"4"

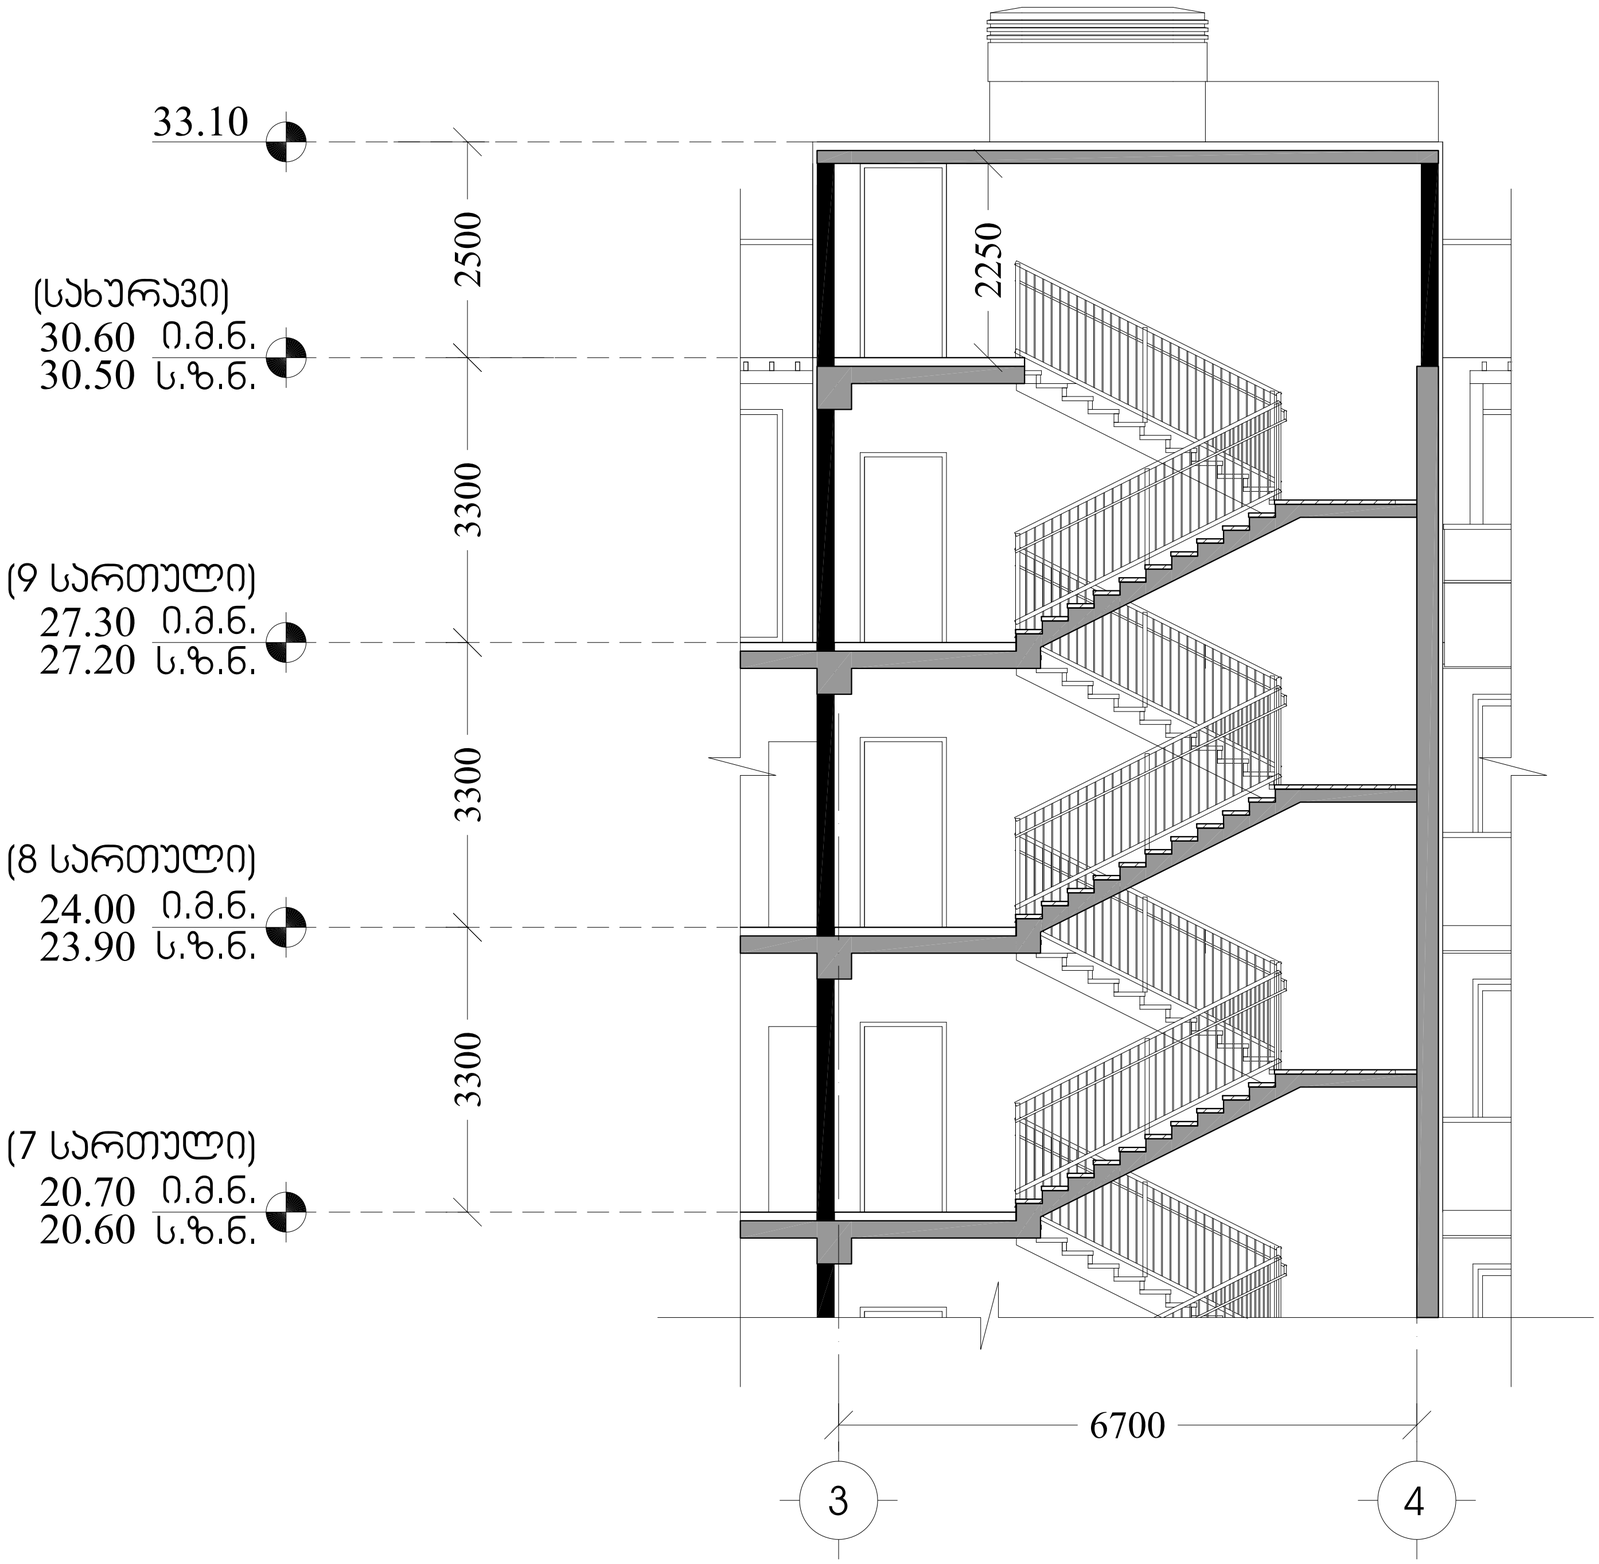


ელ-ფოსტა
xyz.ge@yahoo.com

პროექტის სახელწოდება

მრავალბინიანი საცხოვრებელი სახლი ქ.თბილისი, არნანინის შესახვევი N17; ს.კ. 01.18.06.012.146

არქიტექტურული ნაწილი		ფ-ბი	ფურც.	მასშტაბი
სახურავზე ასასვლელი ჯიბის უჯრედის ფრაგმენტული ჭრილი ღერძებში "3"-"4"				1:50
		სტადია		

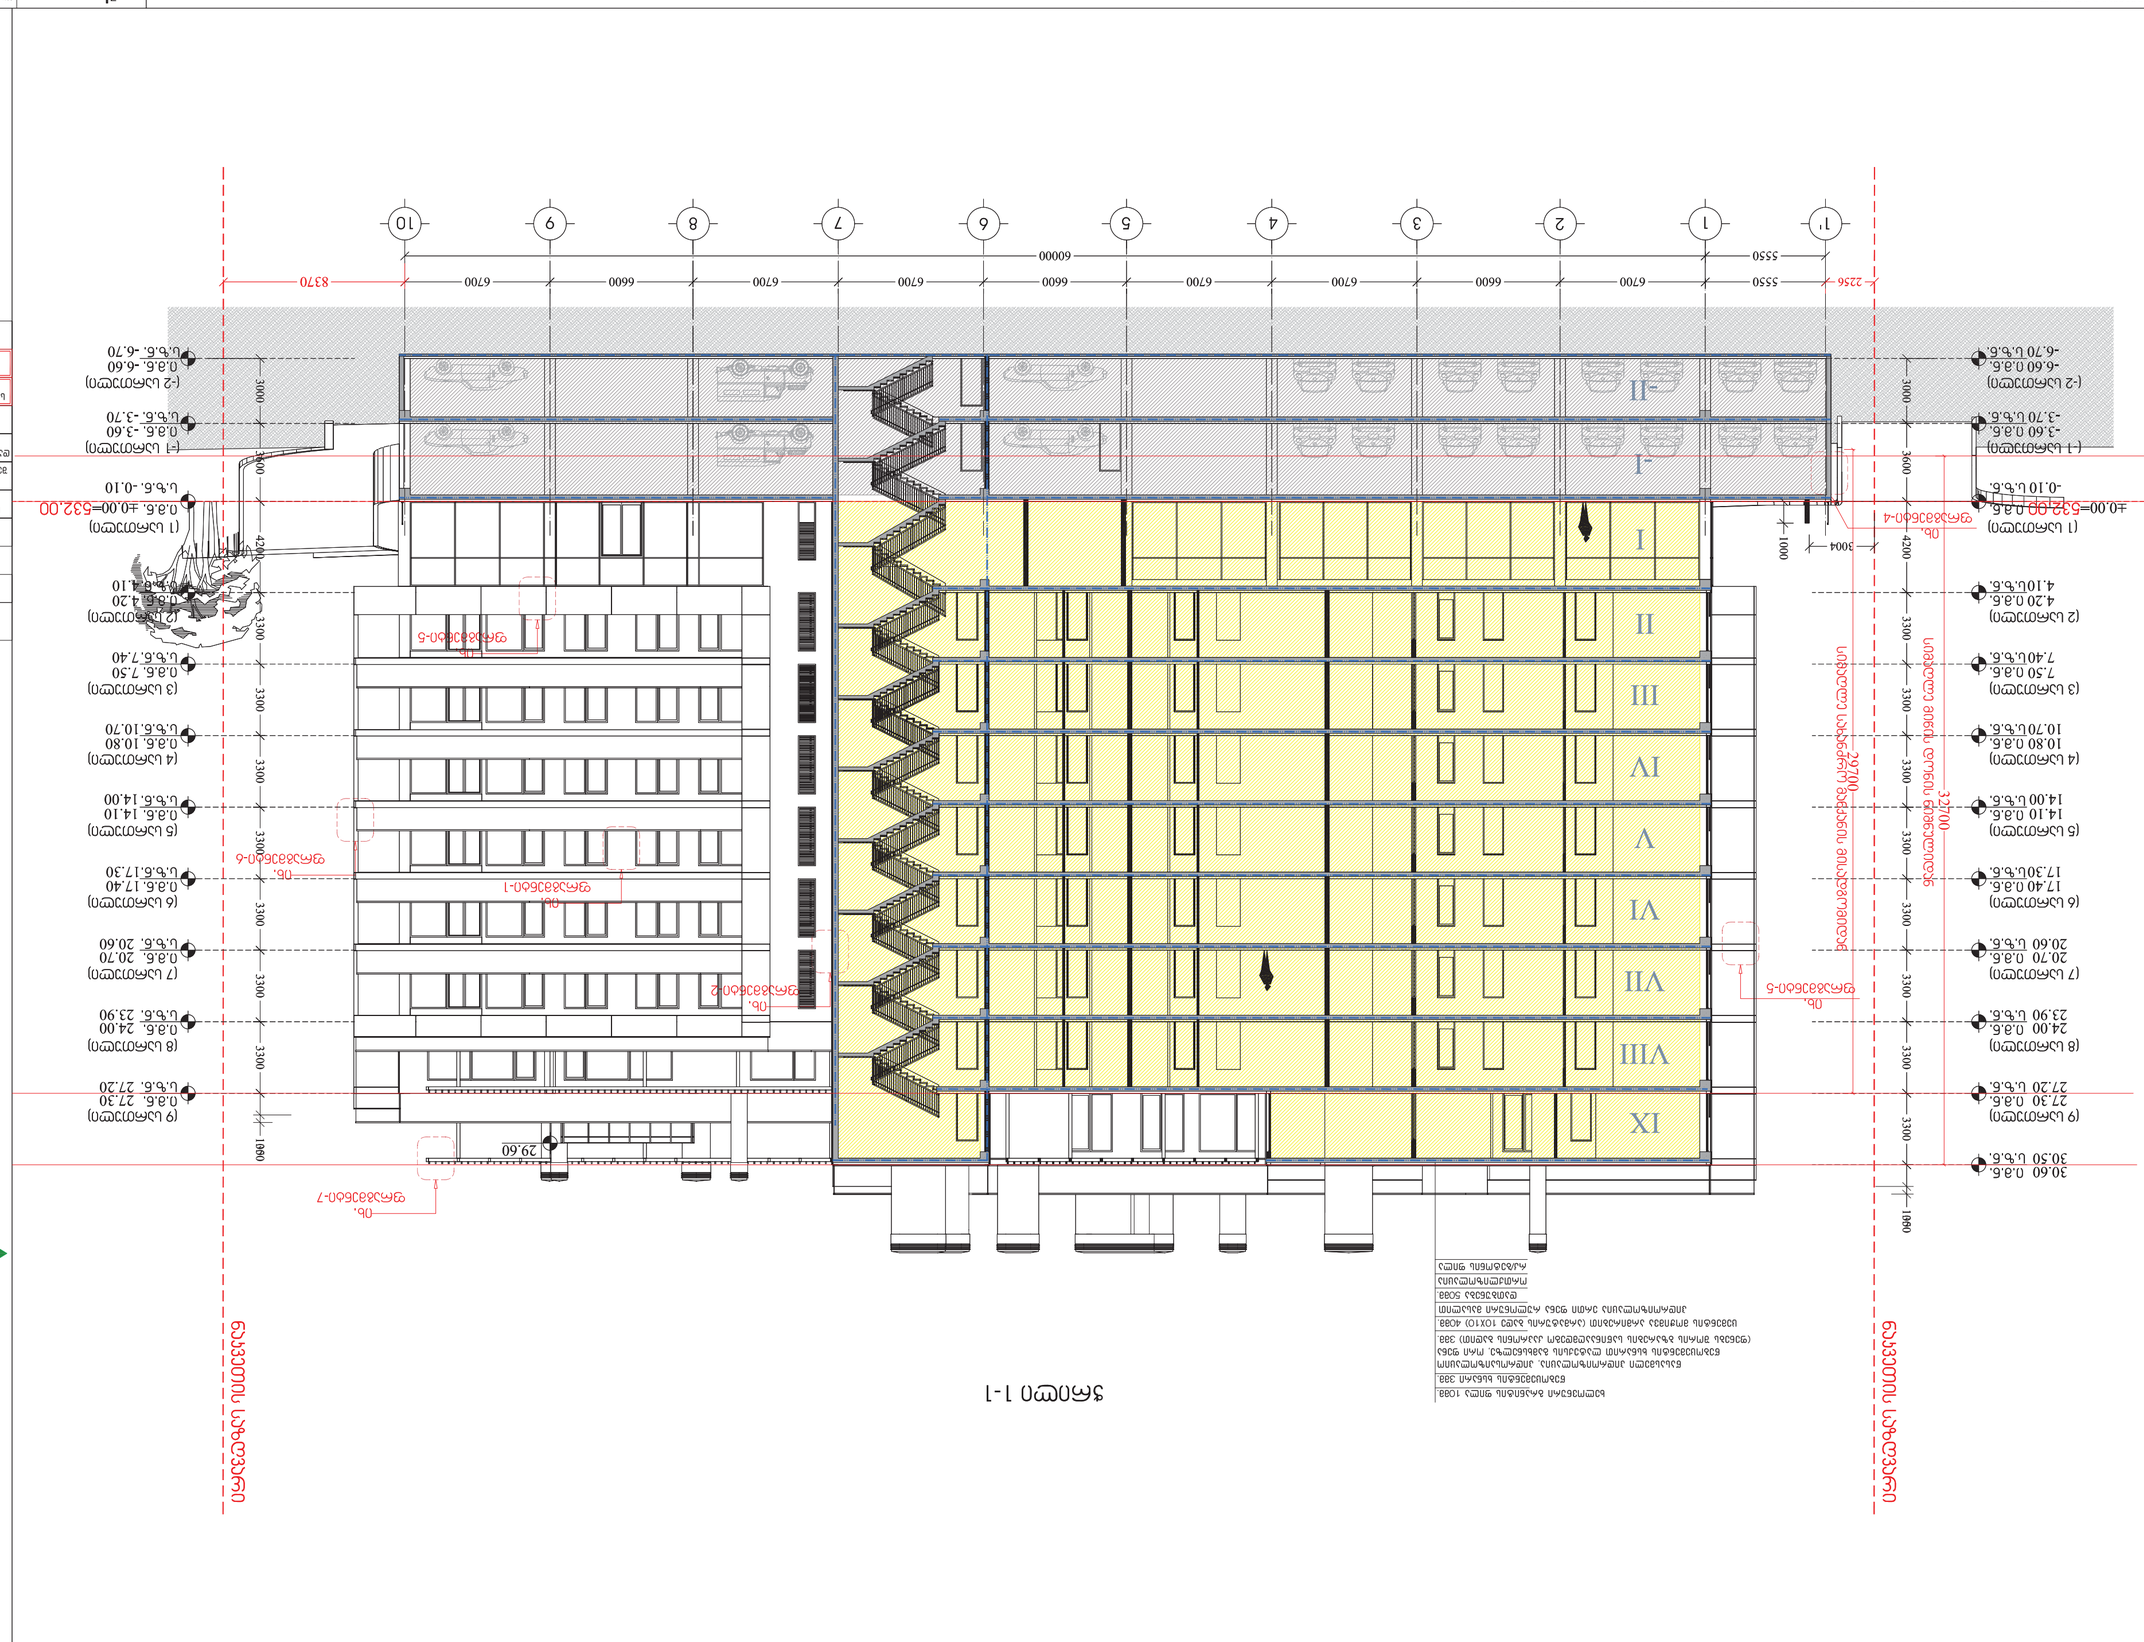
ნახაზის ფრაგმენტი
ნახაზის ფრაგმენტი
