შ.პ.ს კირკიტაძე და კომპანია (ს/ნ416294067)

პეკინის ქ. №27 ტ: 2 37 23 00 მობ: 5 99 56 22 76, ფაქსი: 2 37 23 00

L.T.D "KIRKITADZE & COMPANY"

Pekini str. N 27 tel: 2 37 23 00 mob: 5 99 56 22 76, fax: 2 37 23 00

ქალაქი თბილისი, კამანის ქუჩის I ჩიხი №1(ს/კ: 01.14.15.001.173)
მოქ. ი. აბზიანიძის(პ/ნ: 01010013751) და გივი აბზიანიძის (პ/ნ: 01008009255)საკუთრებაში არსებული 642 კვ.მ. არასასოფლო-სამეურნეო დანიშნულების მიწის ნაკვეთის და მისი მიმდებარე ტერიტორიის ტოპოგრაფიული

გეგმა

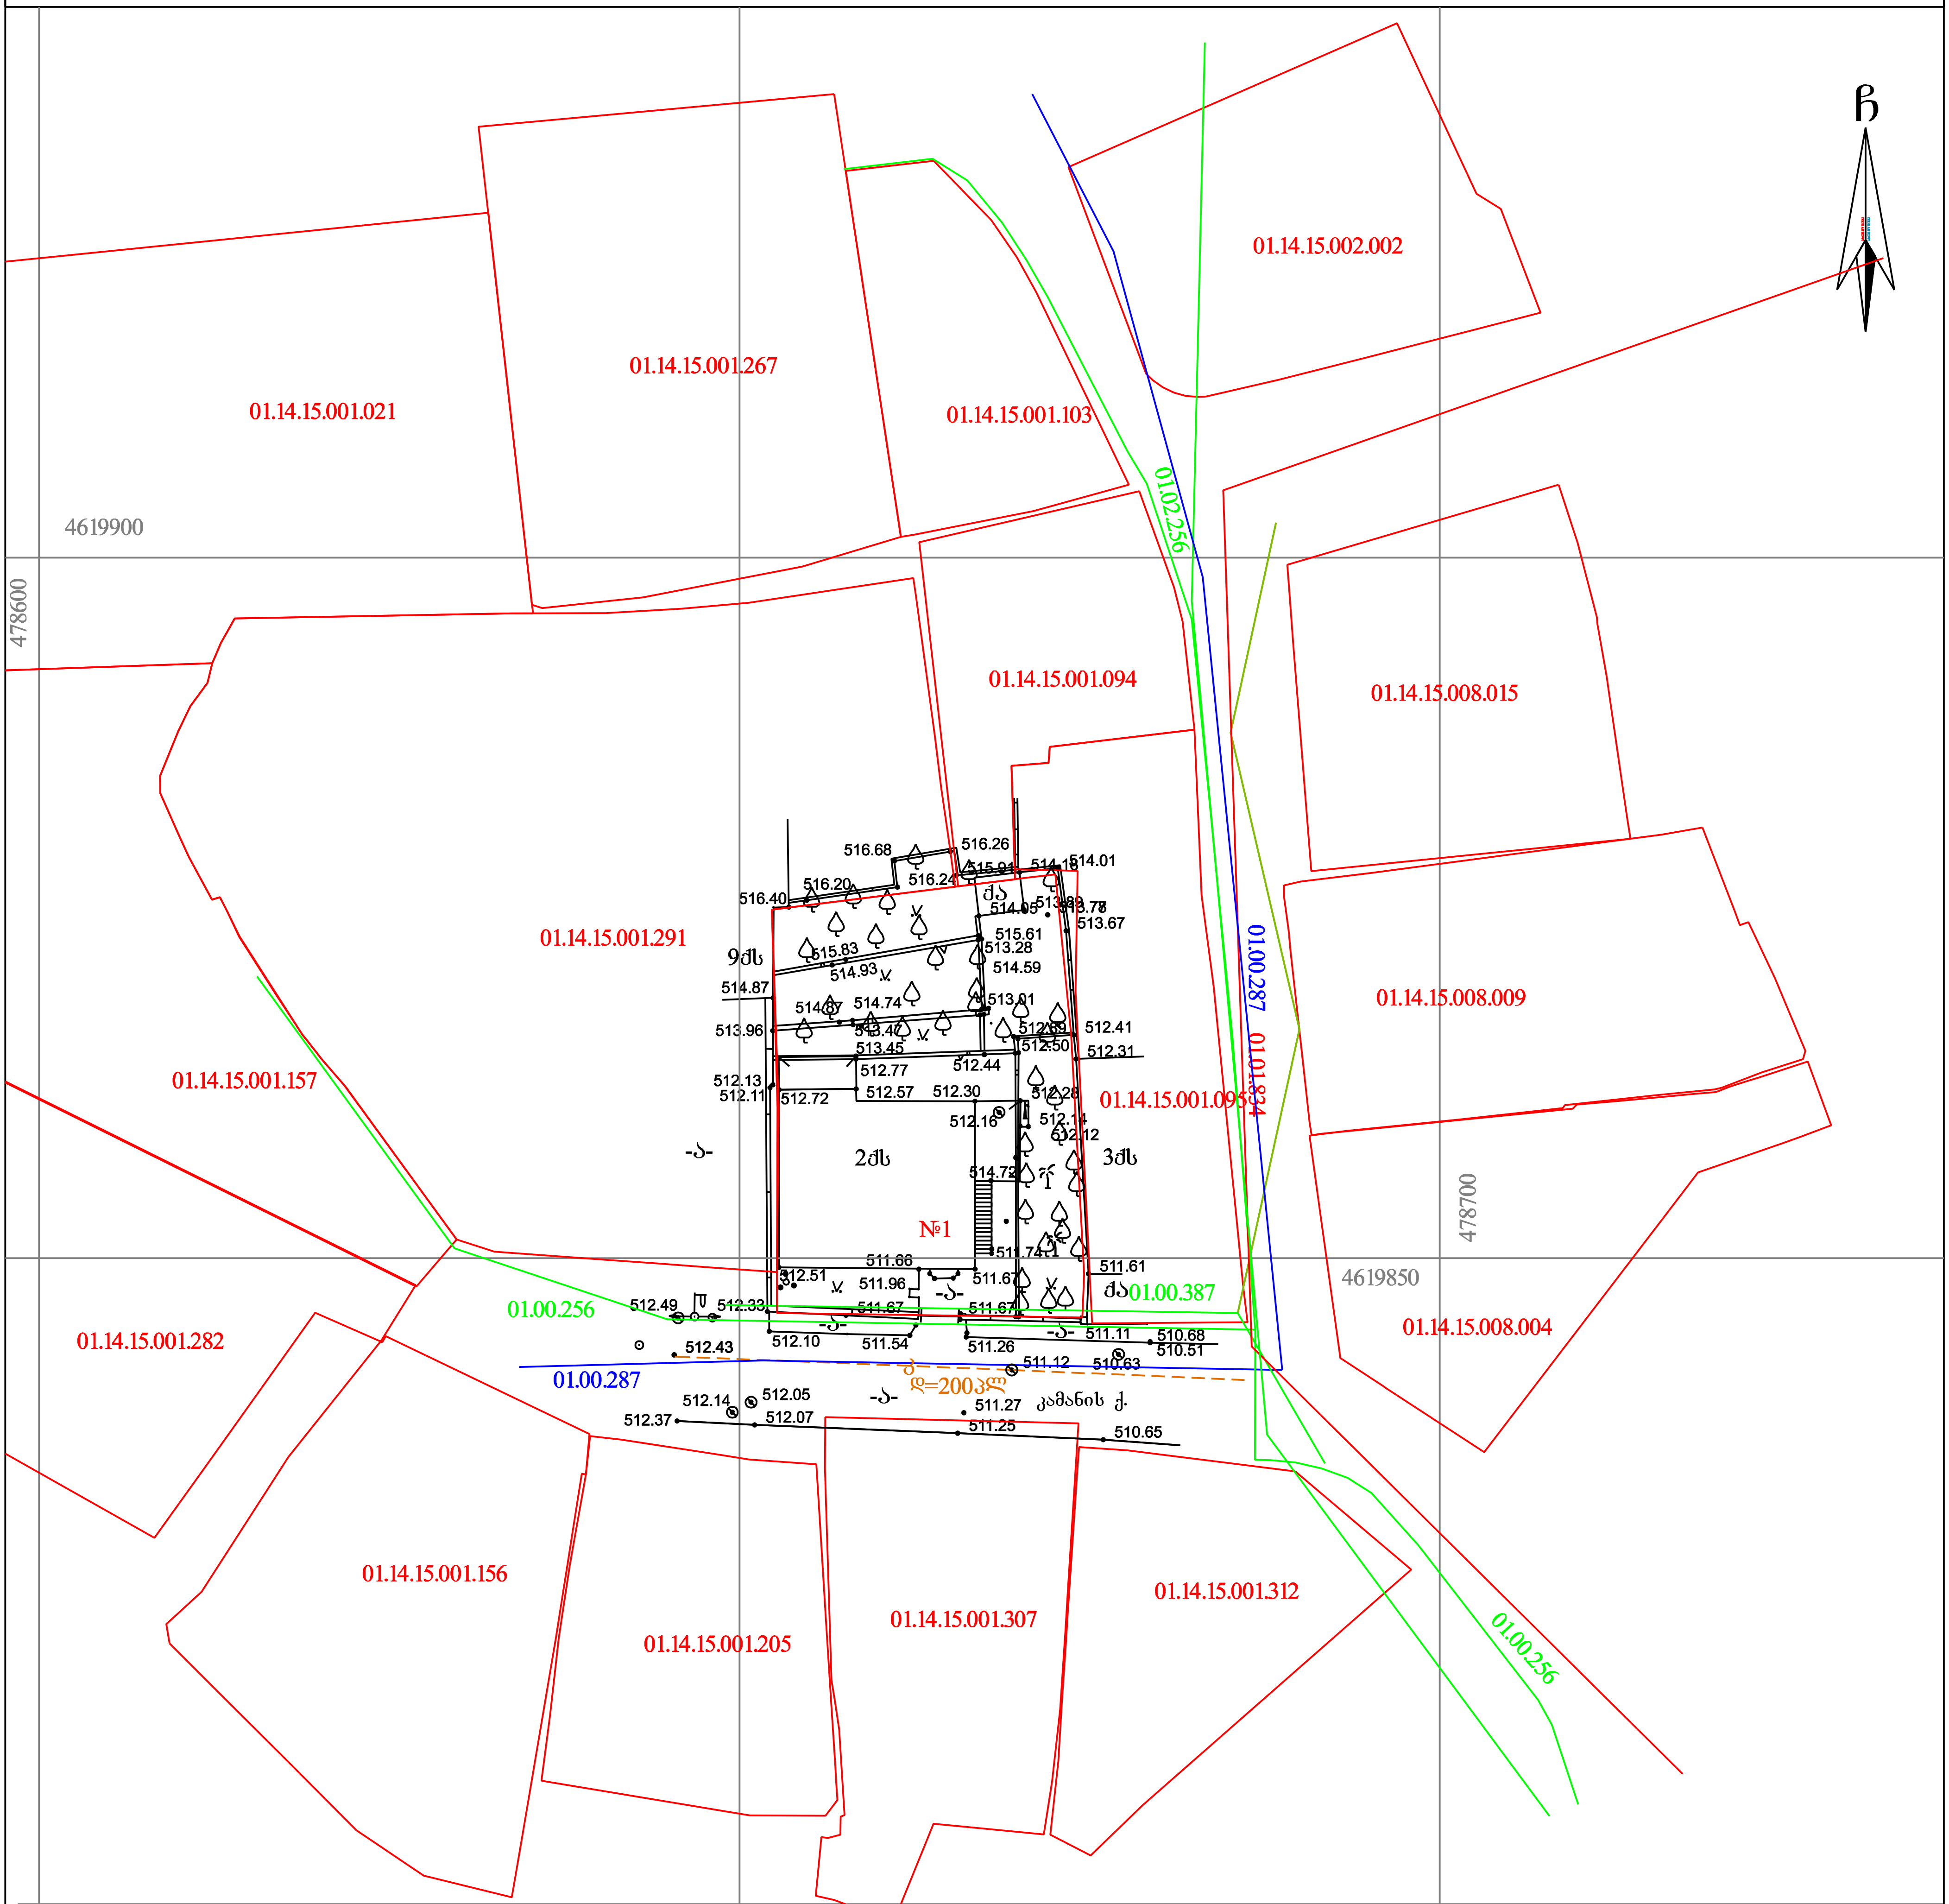

პირობითი აღნიშვნები

WGS 1984 -ის კოორდინატთა სისტემის UTM პროექცია

ქს	საცხ. შენობა
ქა	არასაცხ. შენობა
	ფარდული
	მშენებარე შენობა
	წიწვოვანი ხე
	ფოთლოვანი ხე
	ხილკენკროვანი მცენარე
	გარე განათება
	ხის ღობე
	ღობე
	ქვის კედელი
	კედელი
	ფლატე
	რკინიგზა
	სამეთვალყურეო ჭები
	ელ. გადამცემი ხაზი
წ	წყალგაყვანილობა
გ	გაზი
კ	კანალიზაცია
სან	სანიაღვრე
კვ	კავშირგაბმულობა
	ელ. ქსელები
თბ	გათბობა

შენიშვნა: 1) გეგმაზე დატანილია საჯარო რეესტრში რეგისტრირებული ნაკვეთის საზღვრები

2) ვინადან გეგმაზე დატანილია მხოლოდ რეგისტრირებული მიწისქვეშა კომუნიკაციები მათი მდებარეობების დაზუსტება მოხდეს ყველა კომუნიკაციის წარმომადგენლებთან

შ.პ.ს. კირკიტაძე და კომპანია (ს/ნ4162940067)

პეკინის ქ. №27/10 ტ: 2 37 23 00 მობ: 5 99 56 22 76, ფაქსი: 2 37 23 00

L.T.D "KIRKITADZE & COMPANY"

Pekini str. N 27/10 tel: 2 37 23 00 mob: 5 99 56 22 76, fax: 2 37 23 00

დირექტორი:	კირკიტაძე
აზომა:	ამბაზიშვილი
დახაზა:	ქართველიშვილი
დამკვეთი	აბზიანიძე
მასშტაბი: 1:500	23.07.2020

...\kamanis quCa #I Cixi #1_i.abzi 07/27/2020 15:36:15

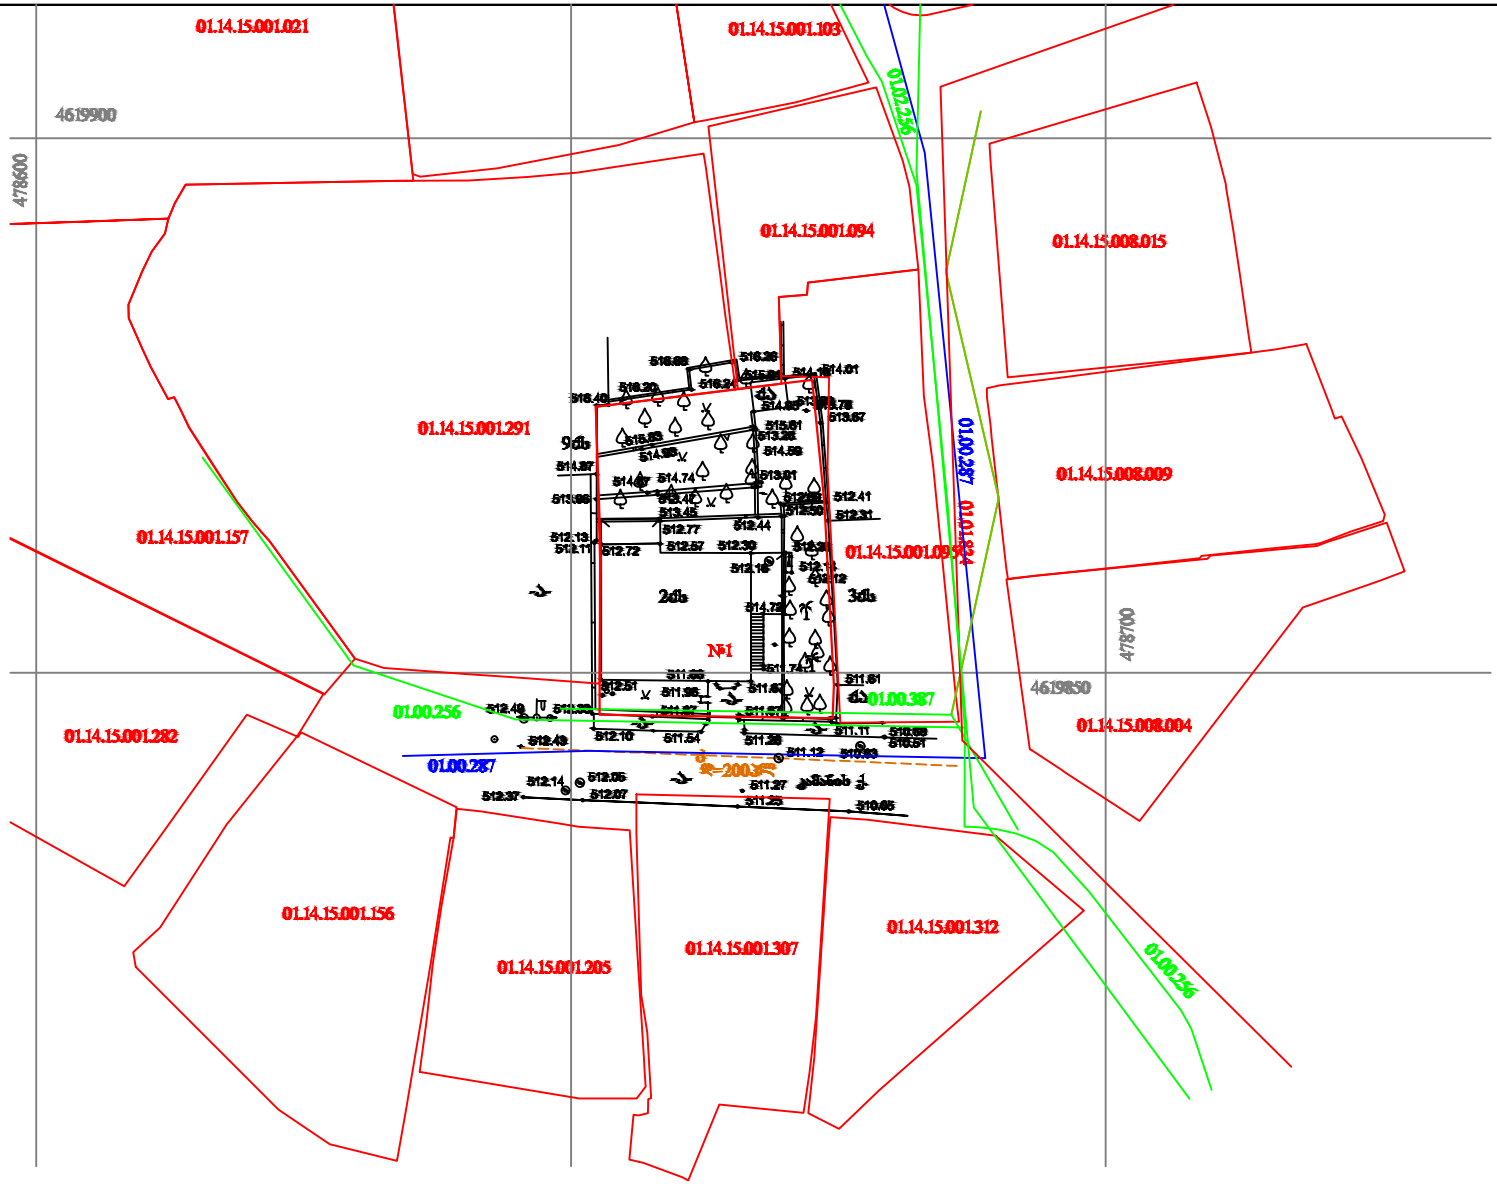

დამკვეთი: შპს "სპი ჰოლდინგი" ს/კ: 400295970 ტელეფონი: 577237044	შემსრულებელი: შპს "აპ" ს/კ: 401978721 ტელეფონი: 599138412	პროექტის სახელწოდება	ნახაზების დასახელება		თანამდებობა	სახელი, გვარი	ხელმოწერა
					არქიტექტორი	გ. მირიანაშვილი	
					არქიტექტორი	ა. სესიაშვილი	
მისამართი: ქალაქი თბილისი, კამანის I ჩიხი, №1 საკ კოდი: 01.14.15.001.173		მრავალბინიანი საცხოვრებელი სახლი	არსებული ბენ-გების		მასშტაბი	1:500	
					ფორმატი	A-3	
					თარიღი	2022 წ	

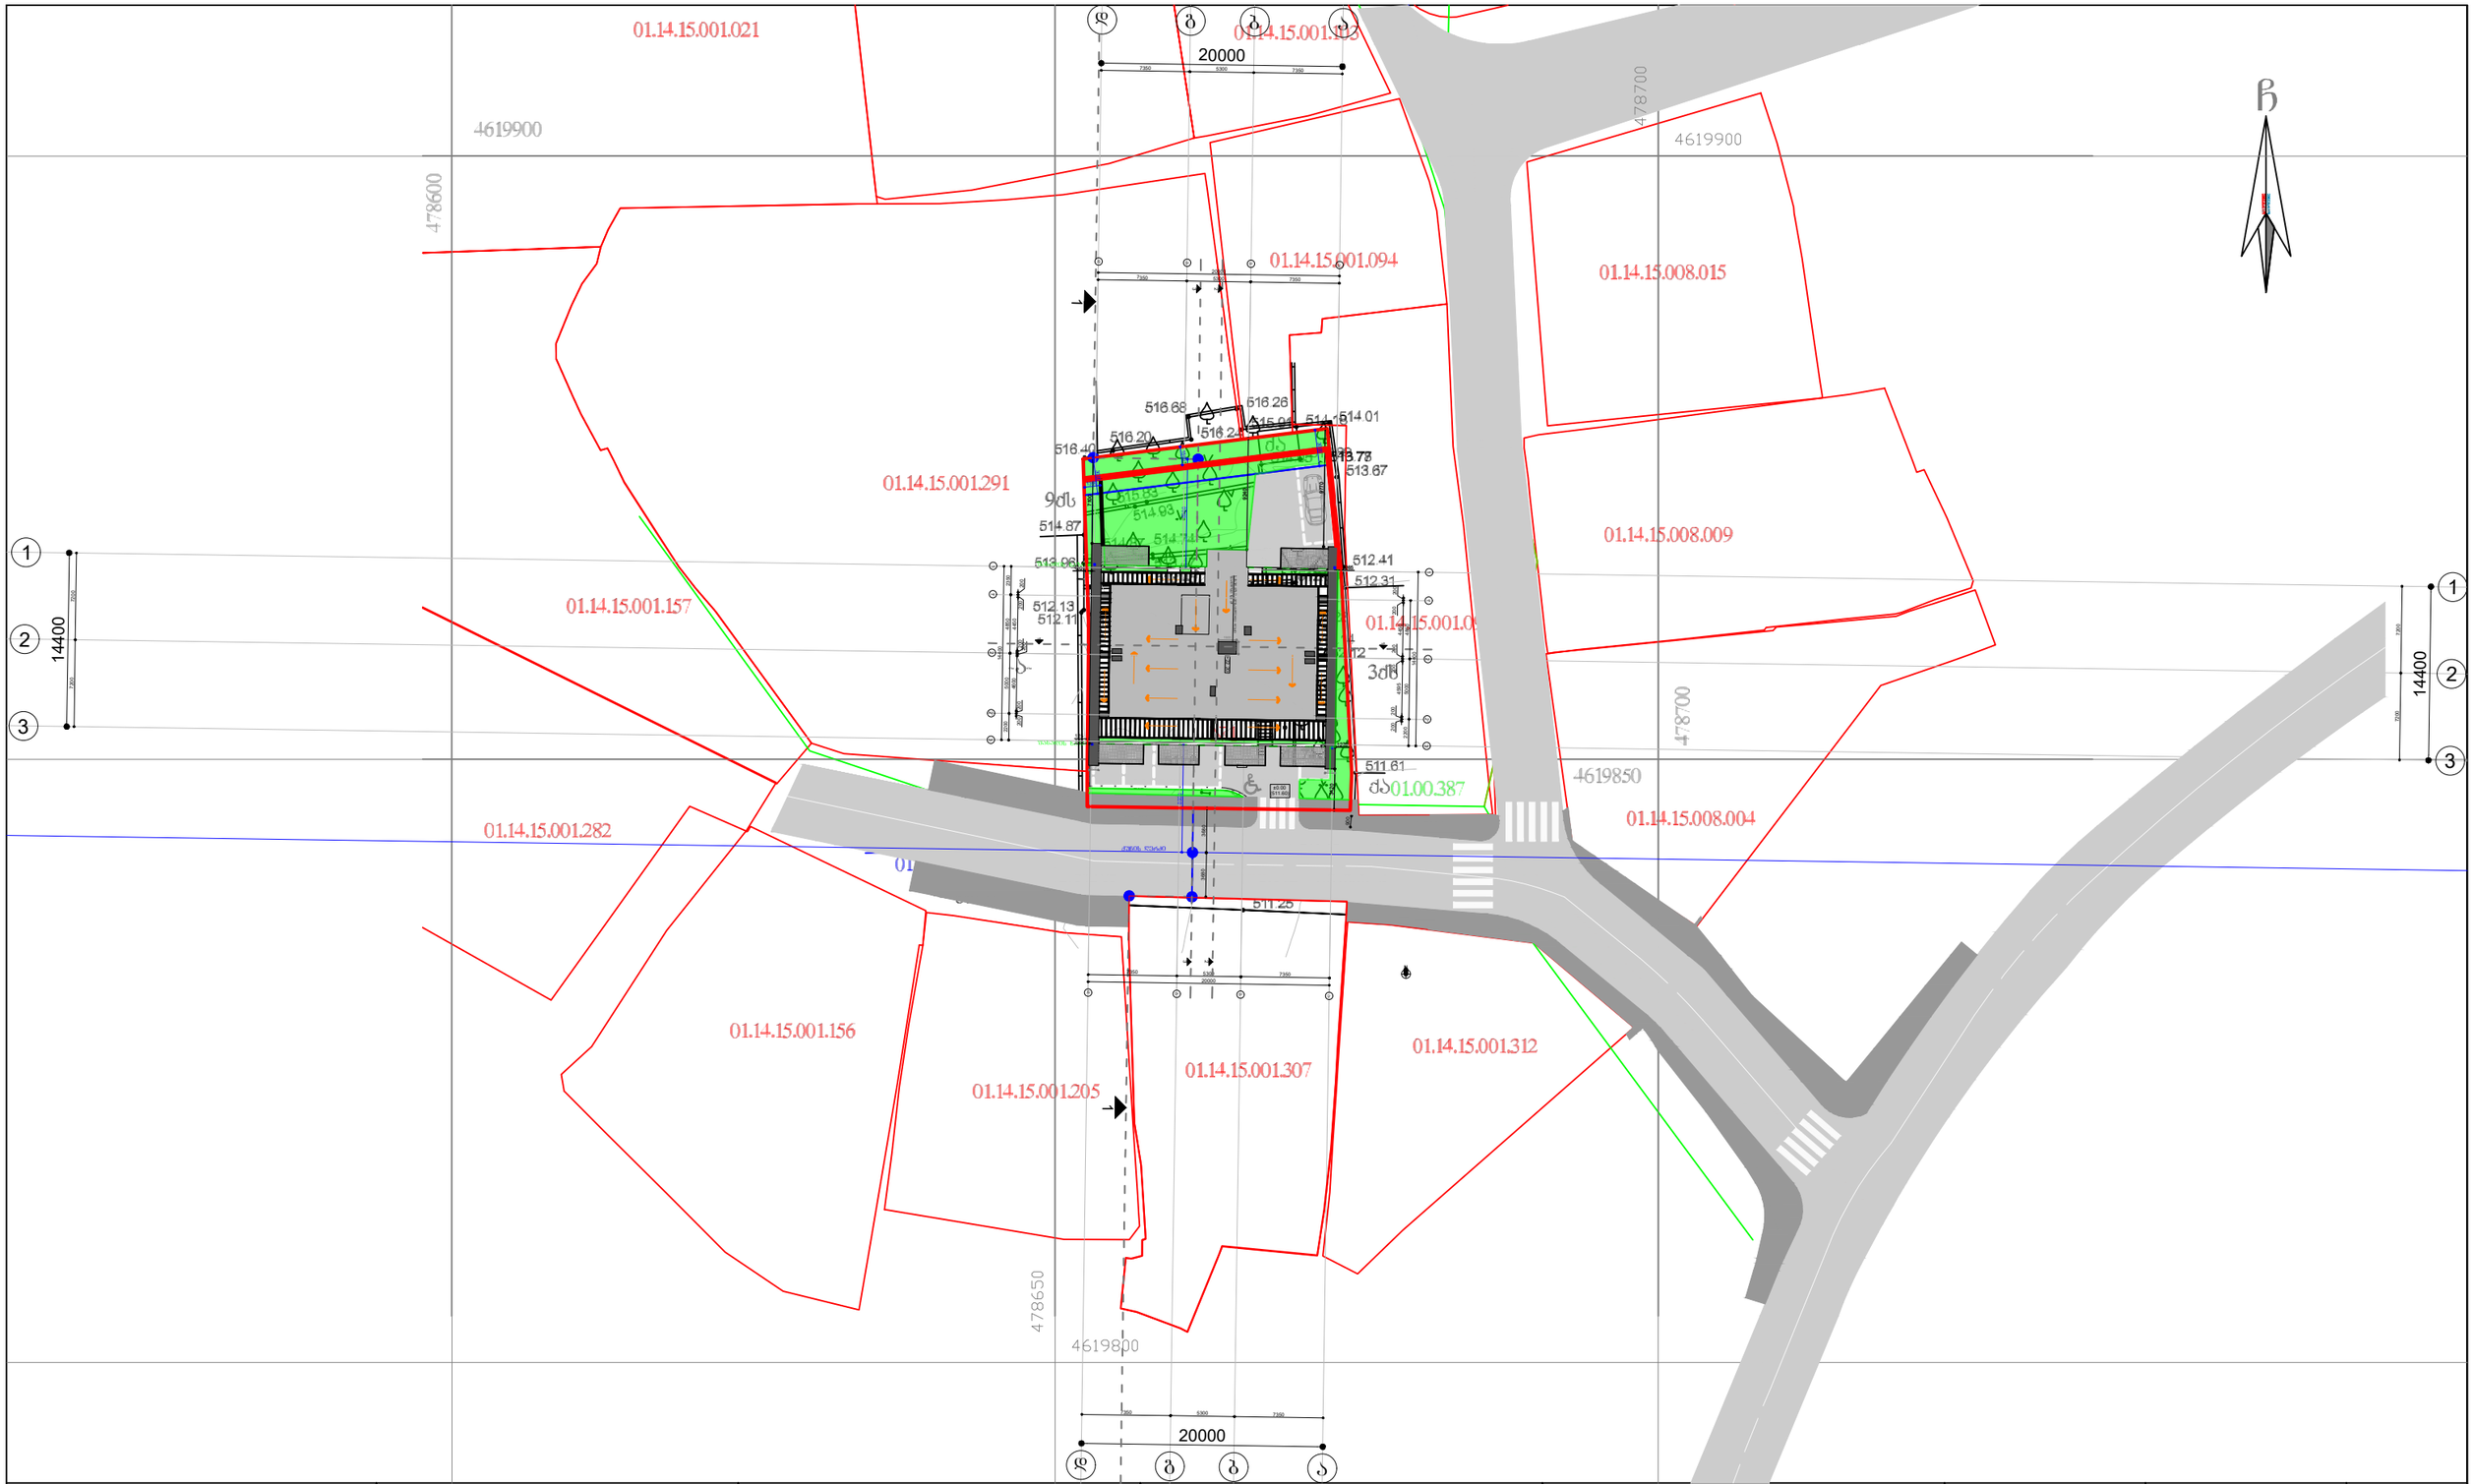

დამკვეთი: შპს "ხბი ჰოლდინგი" ს/კ: **400295970** ტელეფონი: **577237044**	შემსრულებელი: შპს "აპ" ს/კ: **401978721** ტელეფონი: **599138412**	პროექტის სახელწოდება	ნახაზების დასახელება		თანამდებობა	სახელი, გვარი	ხელმოწერა
					არქიტექტორი	გ. მირიანაშვილი	
მისამართი: ქალაქი თბილისი, კამანის I ჩიხი, №1 საკ კოდი: **01.14.15.001.173**		მრავალბინიანი საცხოვრებელი სახლი	ბენ-ბეშმა		არქიტექტორი	ა. სესიაშვილი	
					მასშტაბი	**1:500**	
					ფორმატი	**A-3**	
					თარიღი	**2022** წ	