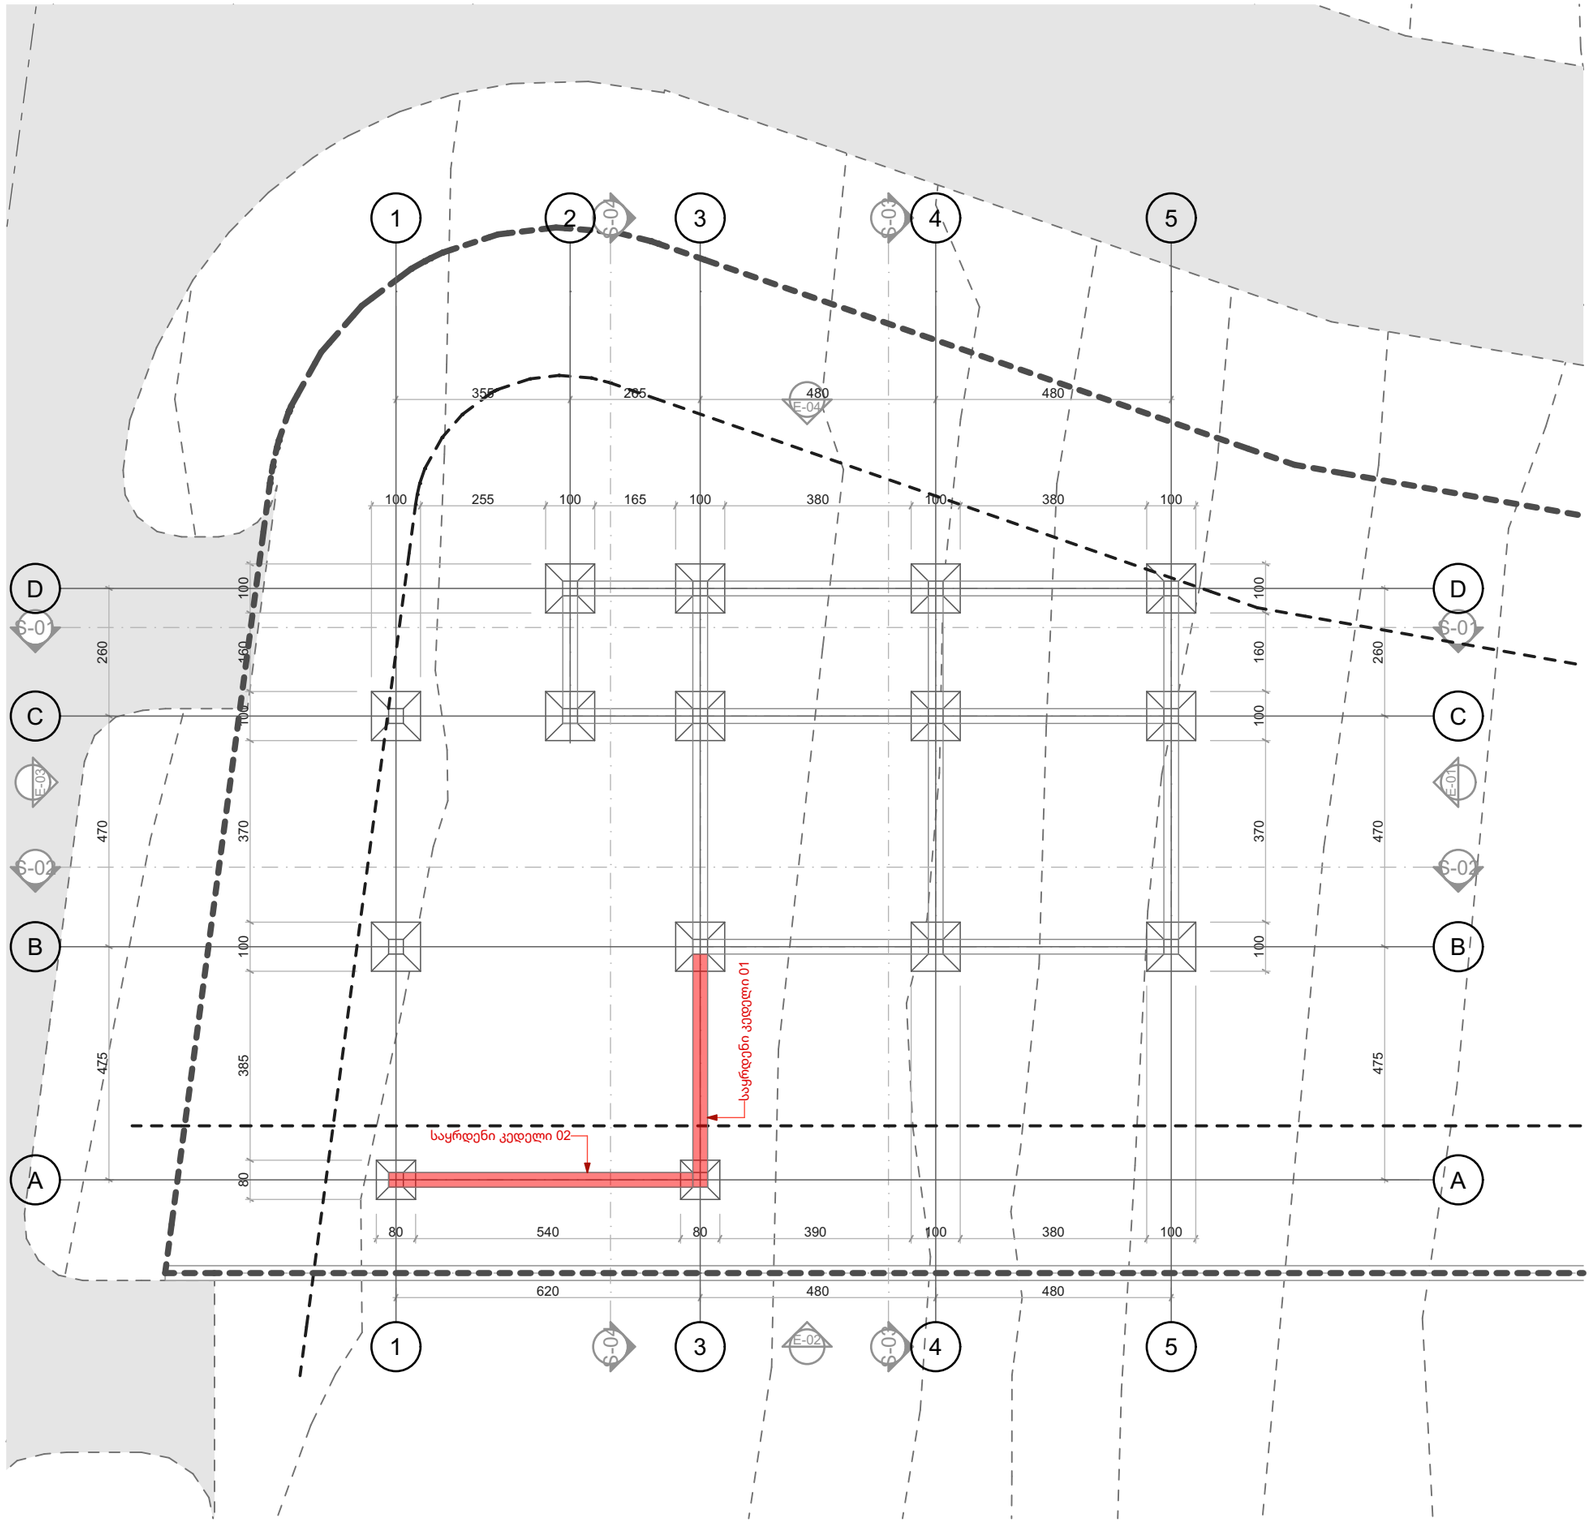


-1. Story 1:125

გრაფიკული აღნიშვნები:

ცვლილების ისტორია:

RevID	ChID	Change Name	Date

დამკვეთი:

შპს "უბანი 2022"

ID: 404659044
ლადო ასათიანის #14, თბილისი, საქართველო
tshengeliya@gmail.com +995 595 770 508

შემსრულებელი

შპს "ურბანიკა"

ID: 404493071
მოსე გოგიბერიძის #9, თბილისი, საქართველო
zchochia@gmail.com +995 577 502 788

პროექტის დასახელება:

ინდივიდუალური საცხოვრებელი სახლი

სკ: 01.81.01.257.018, დიდების ქუჩა #2
სოფელი კიკეთი, თბილისი, საქართველო

ფურცლის დასახელება:

საყრდენი კედლების გეგმა საძირკვლების დონეზე

არქიტექტორი
Zurab Chochia
დირექტორი
Irakli Murgulia

Drawing Issue Date
01.09.25


File Name **House 3 Bedrooms 5E V43_3 L11.pln**

მასშტაბი:
1:125

ფორმატი
A3

ფურცლის ID
A.8.1

ცვლილება

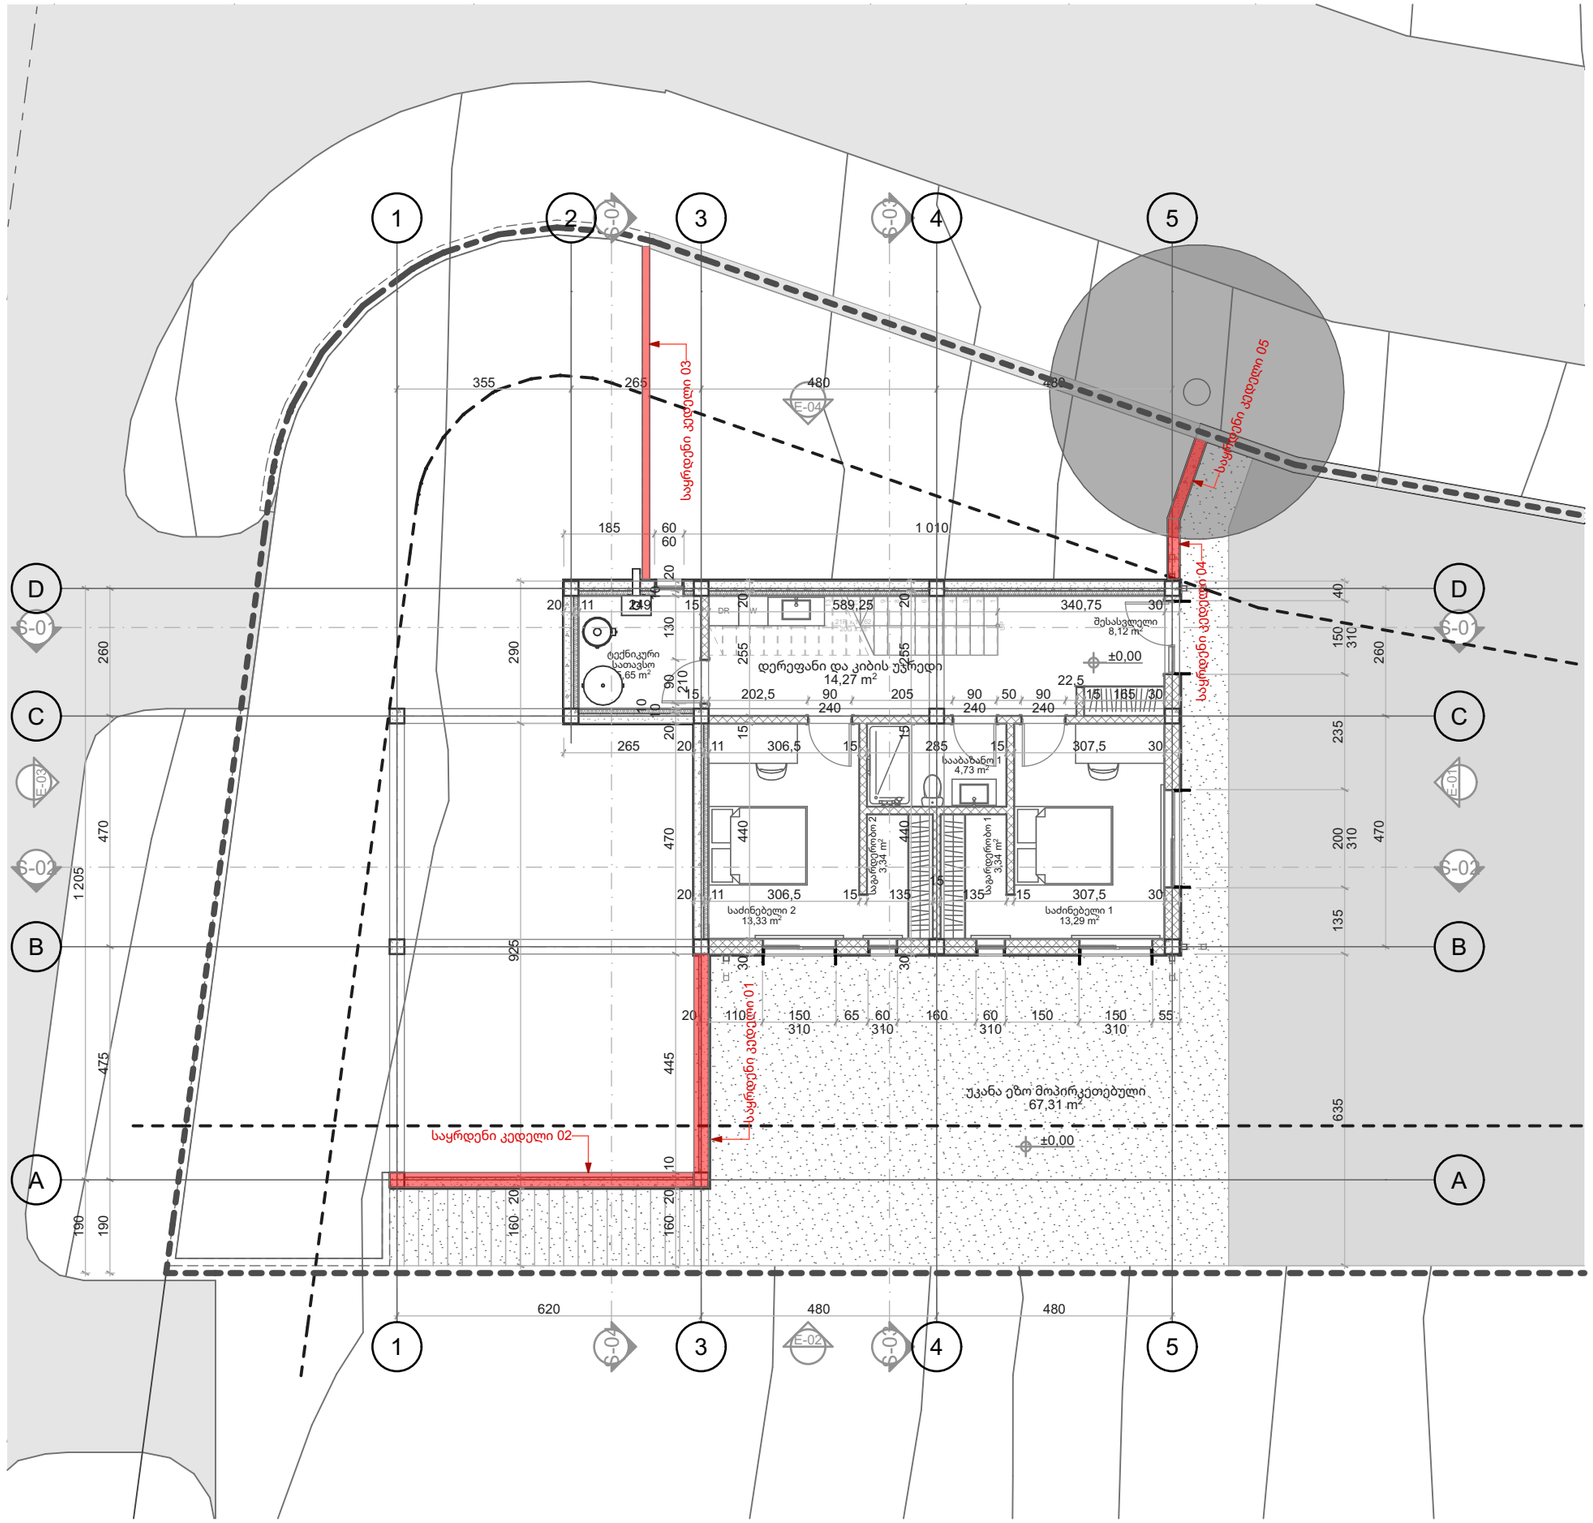

0. მიწისპირა სართული 1:125

გრაფიკული აღნიშვნები:

ცვლილების ისტორია:

RevID	ChID	Change Name	Date

დამკვეთი:

შპს "უბანი 2022"

ID: 404659044

ლადო ასათიანის #14, თბილისი, საქართველო

tshengeliya@gmail.com +995 595 770 508

შემსრულებელი

შპს "ურბანიკა"

ID: 404493071

მოსე გოგიბერიძის #9, თბილისი, საქართველო

zchochia@gmail.com +995 577 502 788

პროექტის დასახელება:

ინდივიდუალური საცხოვრებელი სახლი

ს.კ: 01.81.01.257.018, დიდების ქუჩა #2

სოფელი კიკეთი, თბილისი, საქართველო

ფურცლის დასახელება:

საყრდენი კედლების გეგმა მიწისპირა სართულის დონეზე

არქიტექტორი	Drawing
Zurab Chochia	Issue
დირექტორი	Date
Irakli Murgulia	**01.09.25**

File Name **House 3 Bedrooms 5E V43_3 L11.pln**

მასშტაბი: **1:125**

ფორმატი **A3**


ფურცლის ID **A.8.2**

ცვლილება

საყრდენი კედელი 01

კედლის სიმაღლე	4.30 მ.
კედლის სიგანე	0.20 მ.
კედლის სიგრძე	4.75 მ.
კედლის მოცულობა	4.09 მ^3


I კლასის ნაგებობა

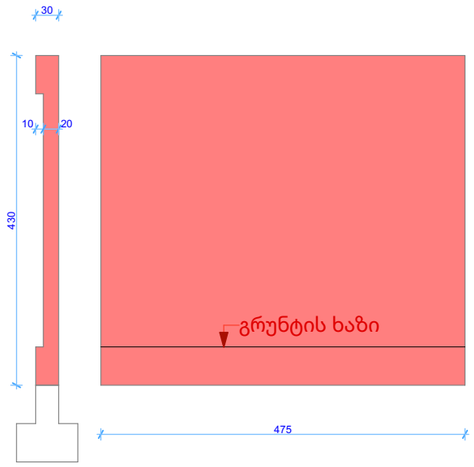

საყრდენი კედელი 02

კედლის სიმაღლე	4.30 მ.
კედლის სიგანე	0.20 მ.
კედლის სიგრძე	6.20 მ.
კედლის მოცულობა	5.33 მ^3


I კლასის ნაგებობა

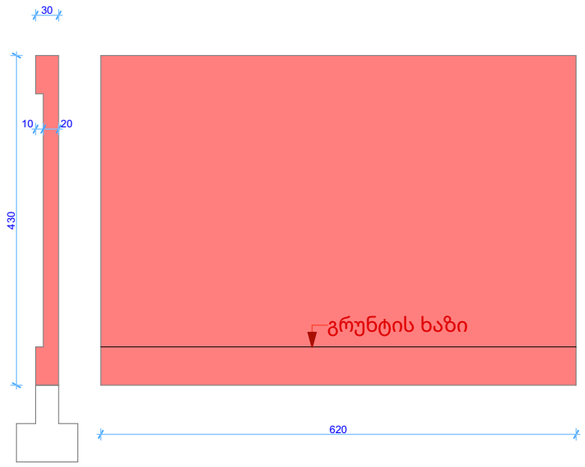

საყრდენი კედელი 03

კედლის სიმაღლე	1.70 მ.
კედლის სიგანე	0.20 მ.
კედლის სიგრძე	6.78 მ.
კედლის მოცულობა	2.31 მ^3


I კლასის ნაგებობა

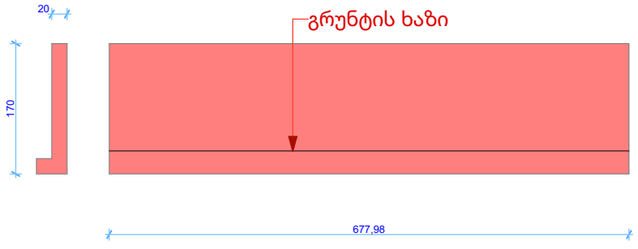

საყრდენი კედელი 04

კედლის სიმაღლე	1.60 მ.
კედლის სიგანე	0.24 მ.
კედლის სიგრძე	1.21 მ.
კედლის მოცულობა	0.46 მ^3


I კლასის ნაგებობა

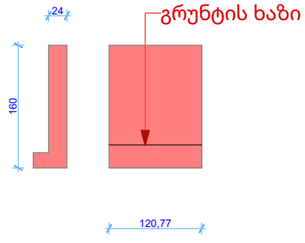

საყრდენი კედელი 05

კედლის სიმაღლე	1.60 მ.
კედლის სიგანე	0.24 მ.
კედლის სიგრძე	1.69 მ.
კედლის მოცულობა	0.65 მ^3

I კლასის ნაგებობა

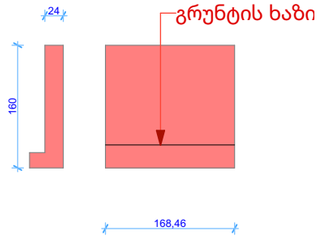

შენიშვნა:

საყრდენი კედლები წარმოადგენენ I კლასის ნაგებობებს

გრაფიკული აღნიშვნები:

ცვლილების ისტორია:

RevID	ChID	Change Name	Date

დამკვეთი:

შპს "უბანი 2022"

ID: 404659044

ლადო ასათიანის #14, თბილისი, საქართველო

tshengeliya@gmail.com +995 595 770 508

შემსრულებელი

შპს "ურბანიკა"

ID: 404493071

მოსე გოგიბერიძის #9, თბილისი, საქართველო

zchochia@gmail.com +995 577 502 788

პროექტის დასახელება:

ინდივიდუალური საცხოვრებელი სახლი

სკ: 01.81.01.257.018, დიდების ქუჩა #2

სოფელი კიკეთი, თბილისი, საქართველო

ფურცლის დასახელება:

საყრდენი კედლების განშლები

არქიტექტორი

Zurab Chochia

დირექტორი

Irakli Murgulia

Drawing Issue Date: **01.09.25**

File Name: **House 3 Bedrooms 5E V43_3 L11.pln**

მასშტაბი: **1:80**

ფორმატი: **A3**

ფურცლის ID: **A.8.3**

ცვლილება