
1
2
3
4
4/
5
6
6/
7
8
9
10
11
A
ბ
გ
დ
7900
7450
450
78999
5600
5400
6300
17600
UP
პ-1
სველი წერტილი 5.0
სველი წერტილი 5.2
სველი წერტილი 11.7
სველი წერტილი 11.7
სველი წერტილი 15.4
სველი წერტილი 15.4
სველი წერტილი 11.7
სველი წერტილი 5.2
სველი წერტილი 5.2
ლიფტის შახტი 5.6
ლიფტის შახტი 5.6
ლიფტის შახტი 5.6

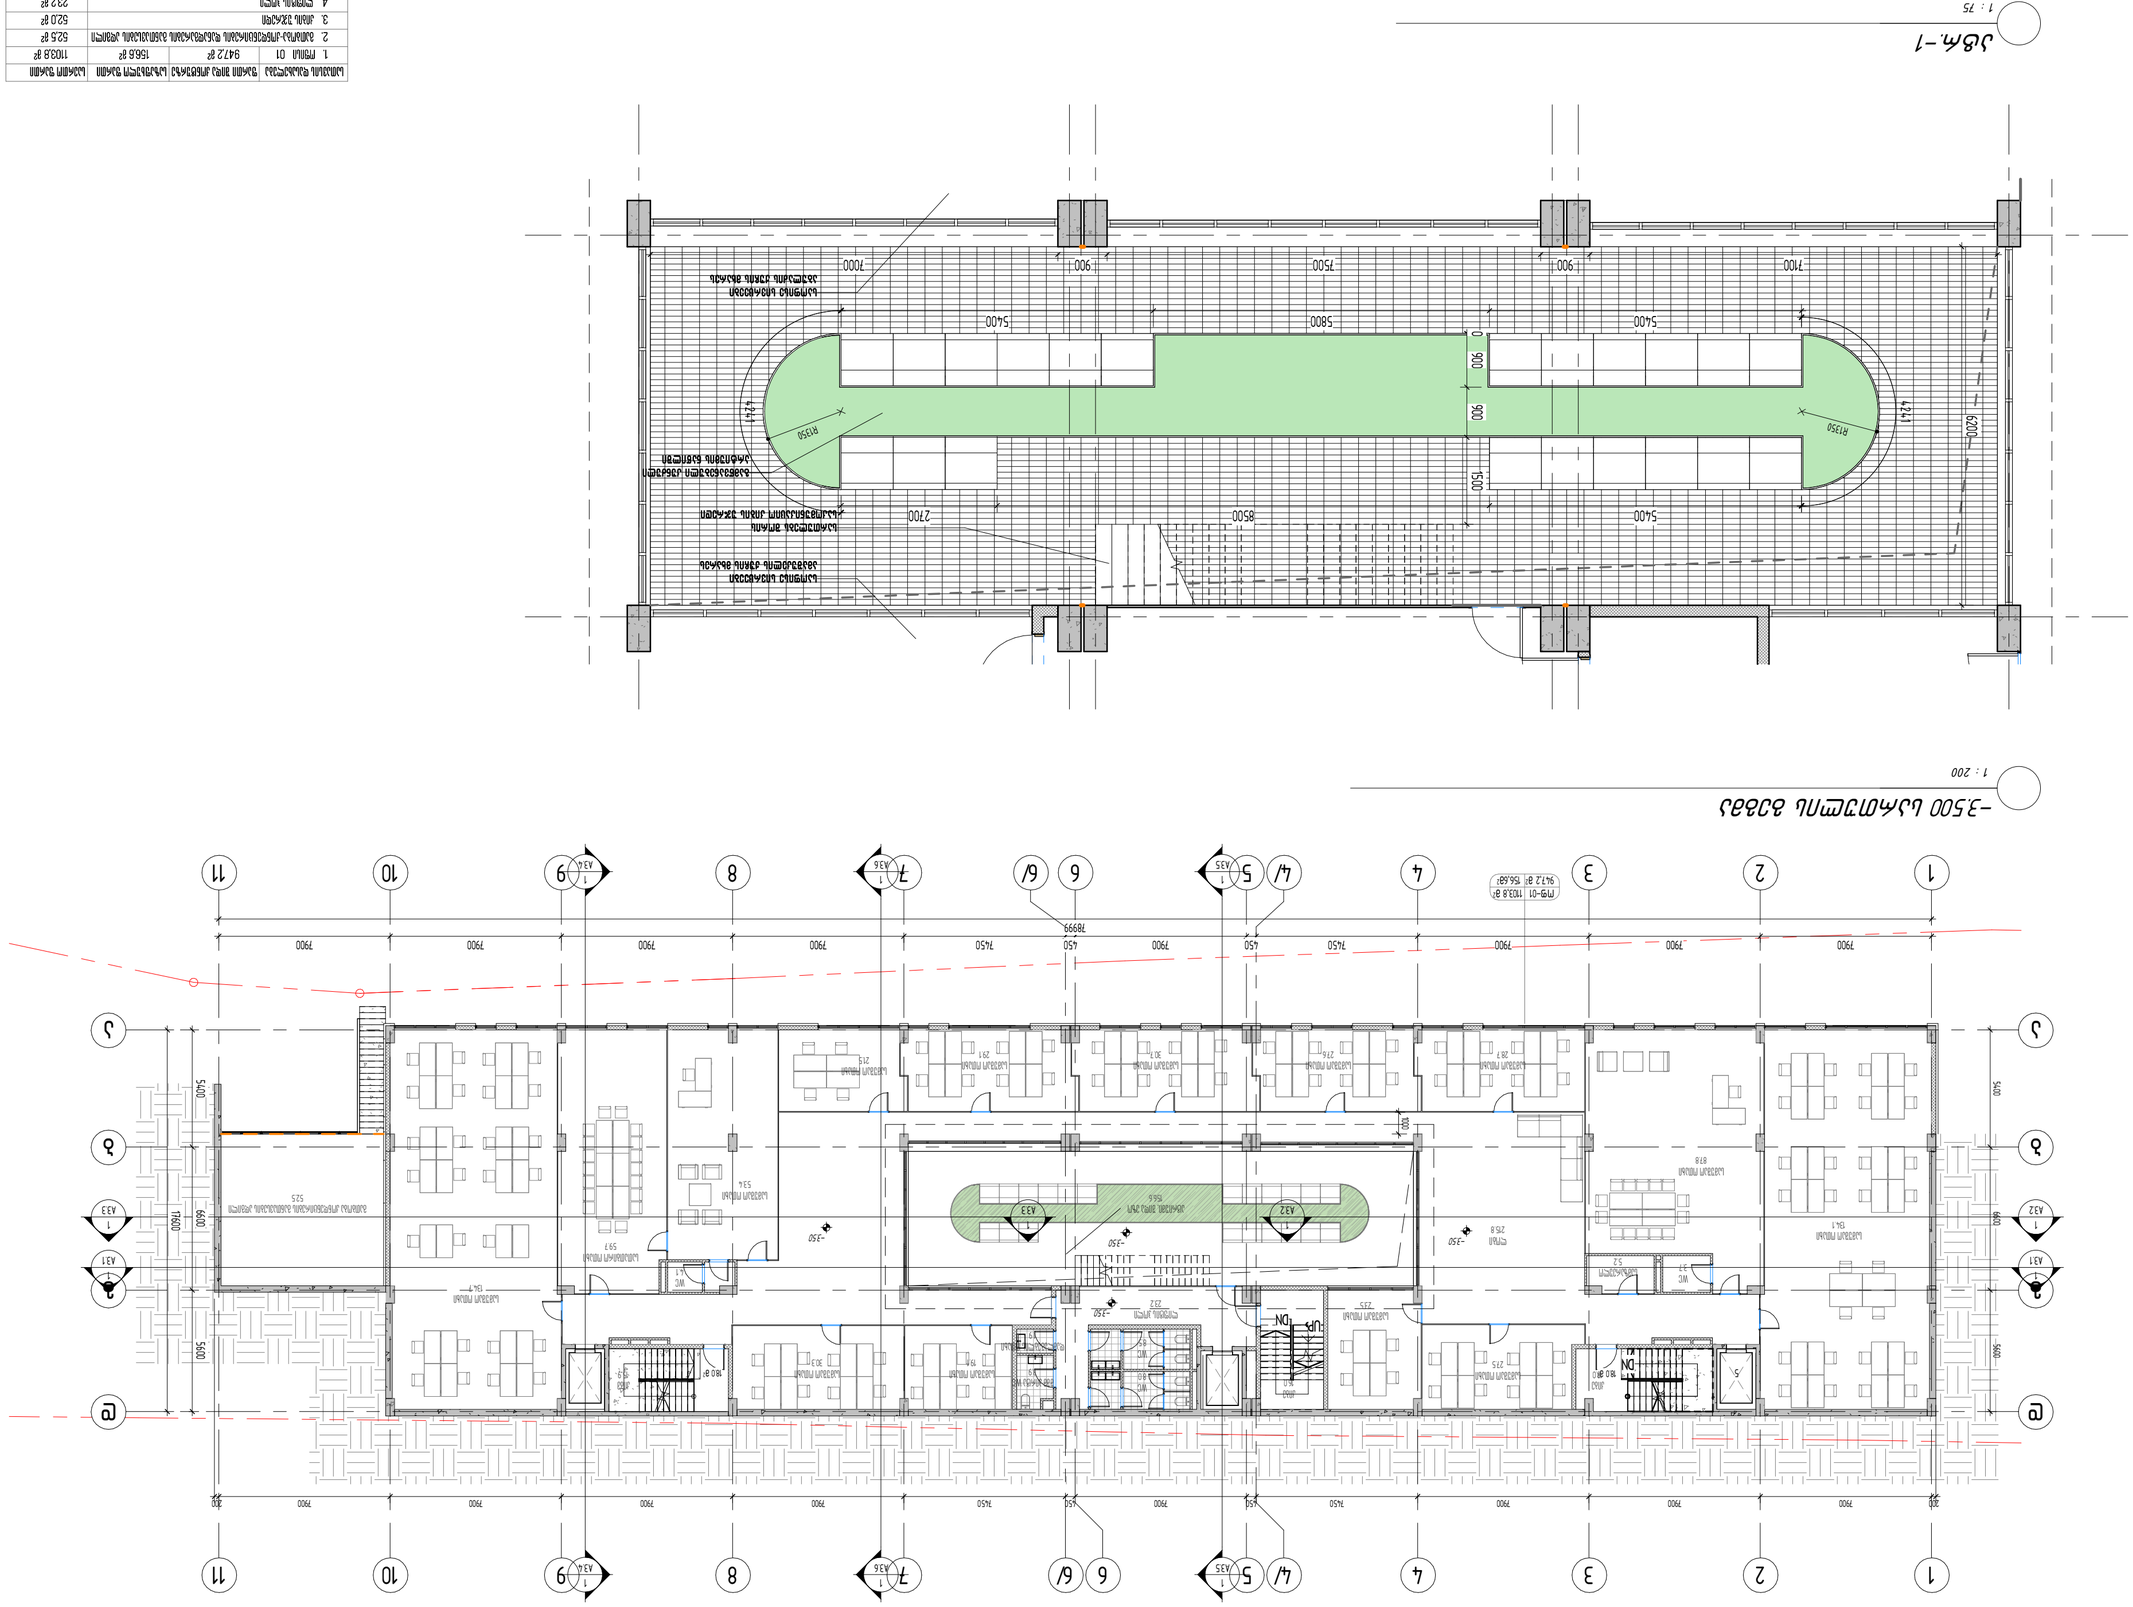


1 : 200

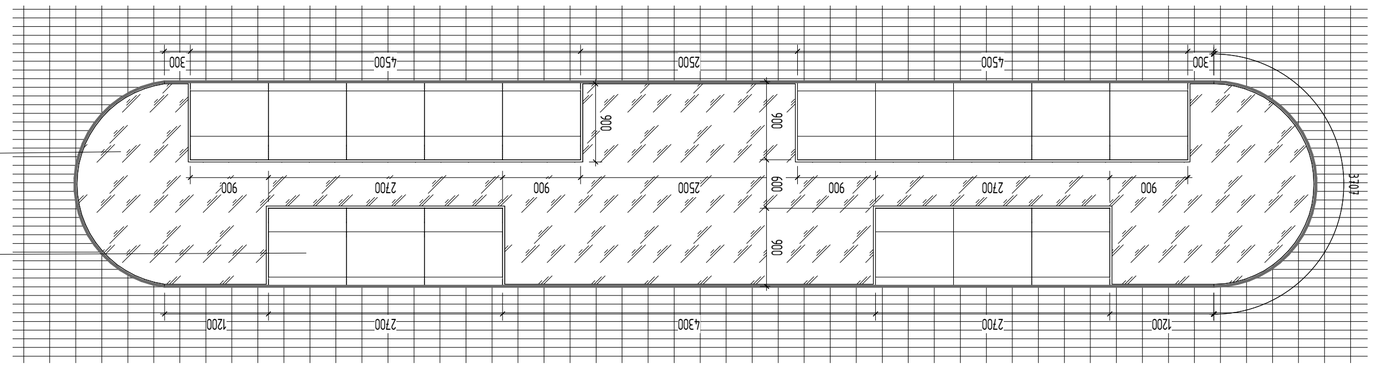

3-01

1 : 50





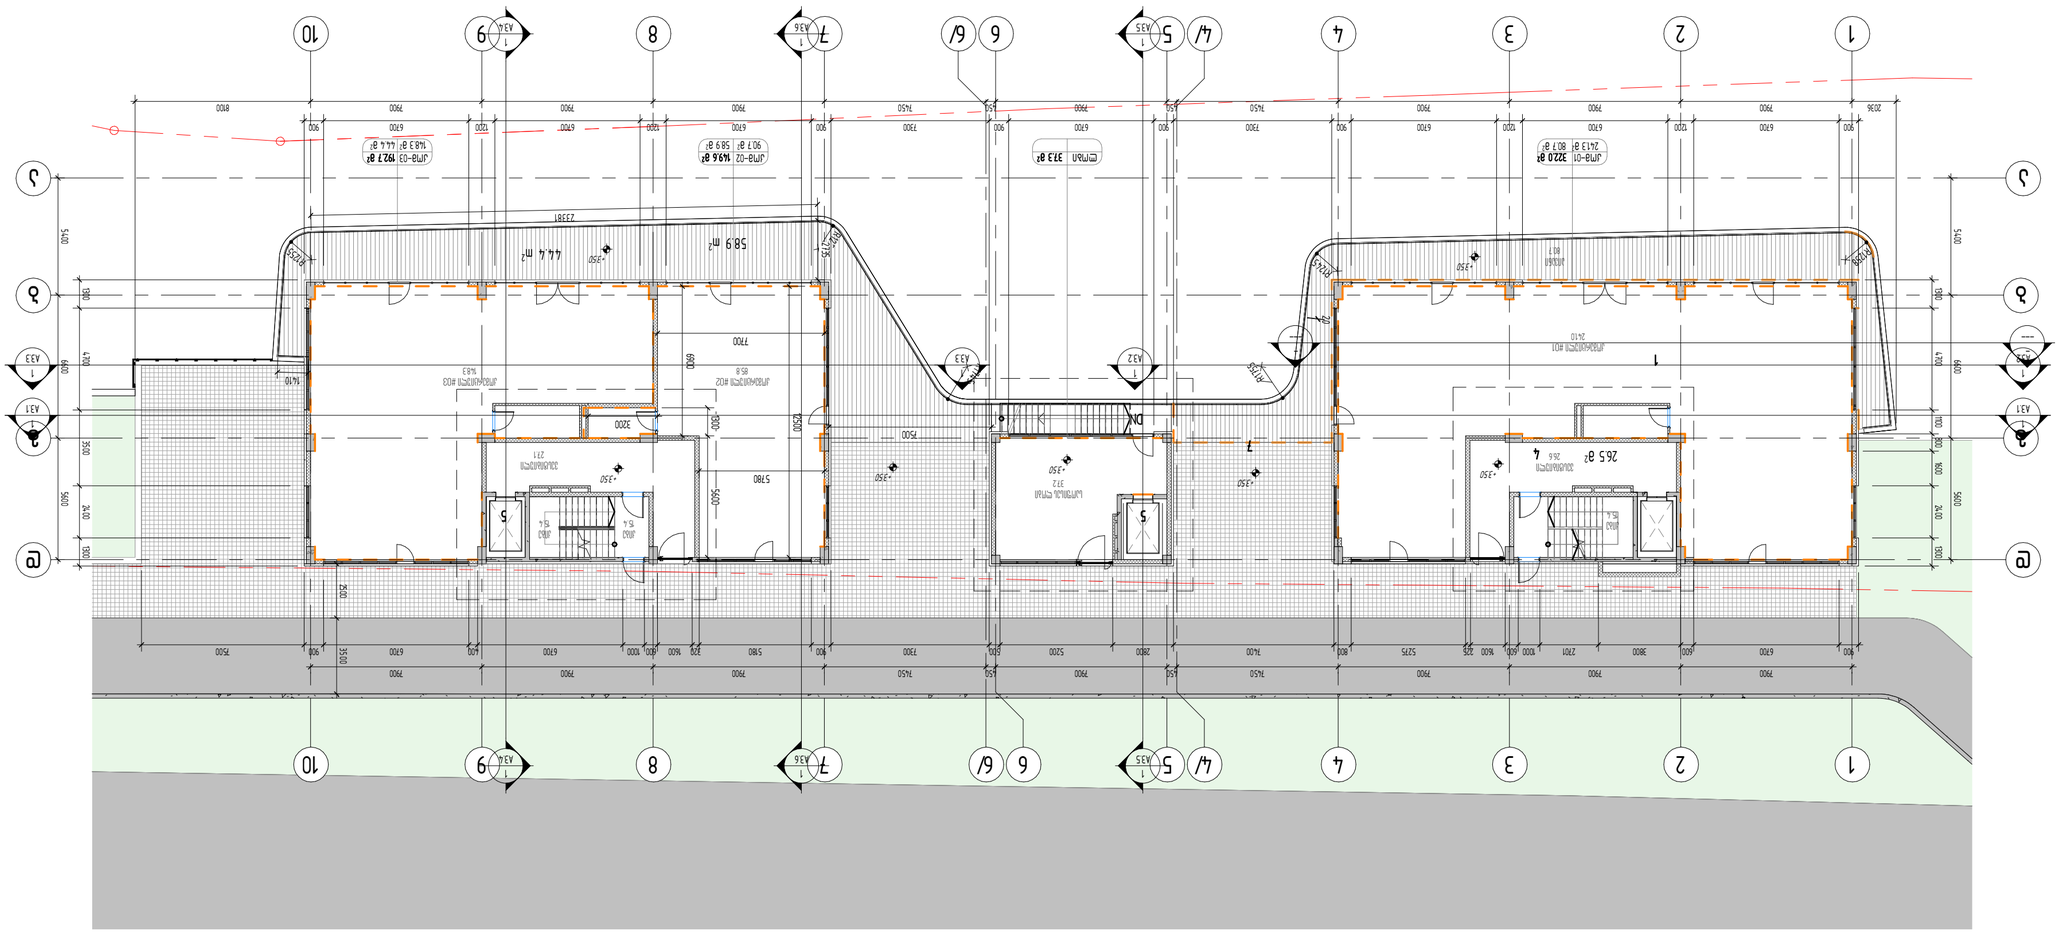
1 : 200
1
2
3
4
4/
5
6
6/
7
8
9
10

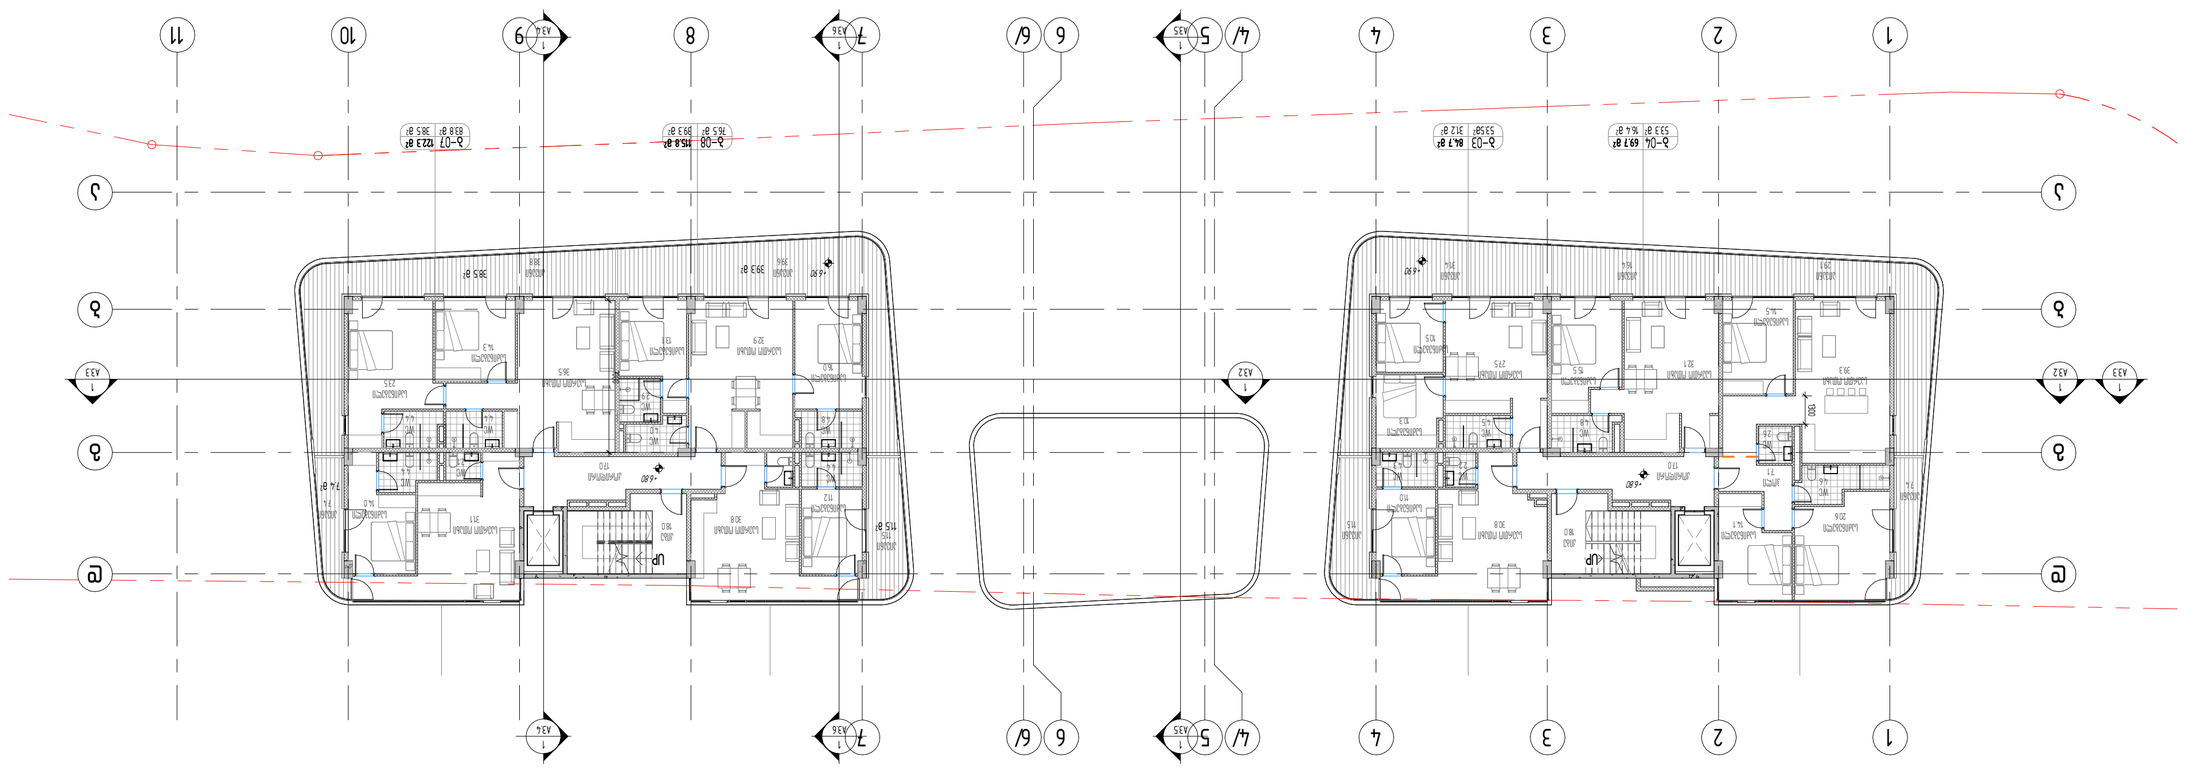

+6.800
sar Tuis
gegma



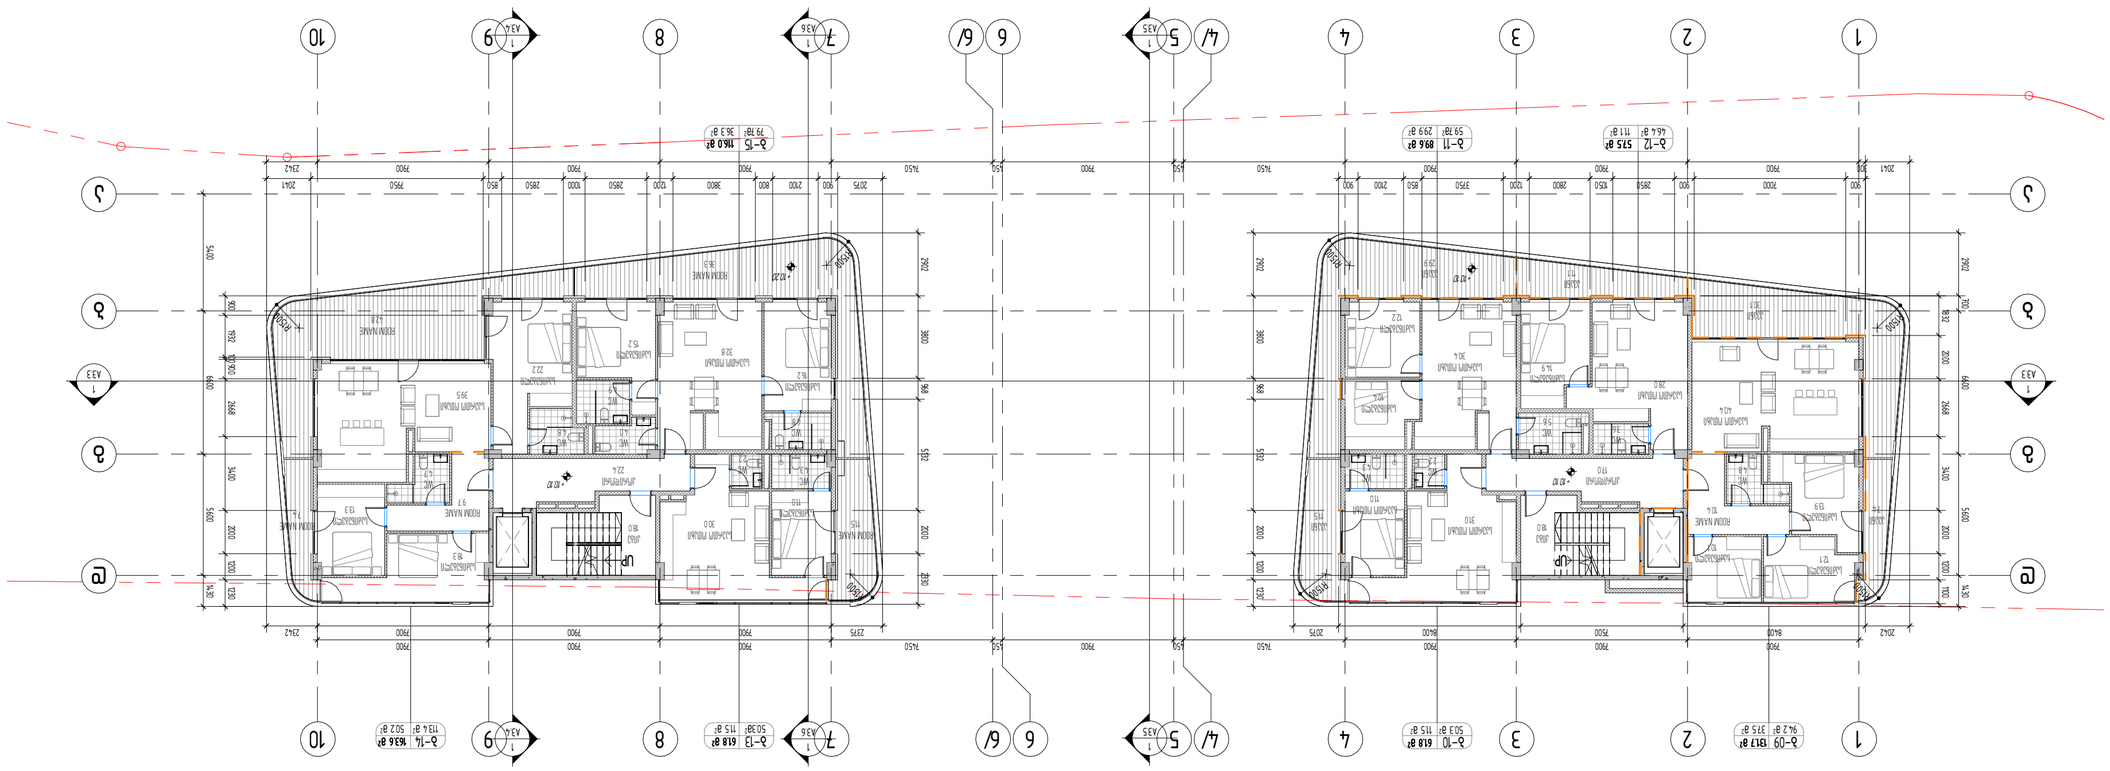

+ 10.10 სართული გეგმა

1 : 200





ფაზა	თარიღი	ცვლილების აღწერა	№/ტიპი

ნახაზის დასახელება:
ეგზემპლარების რაოდენობა:
ნახაზის №: A1.6



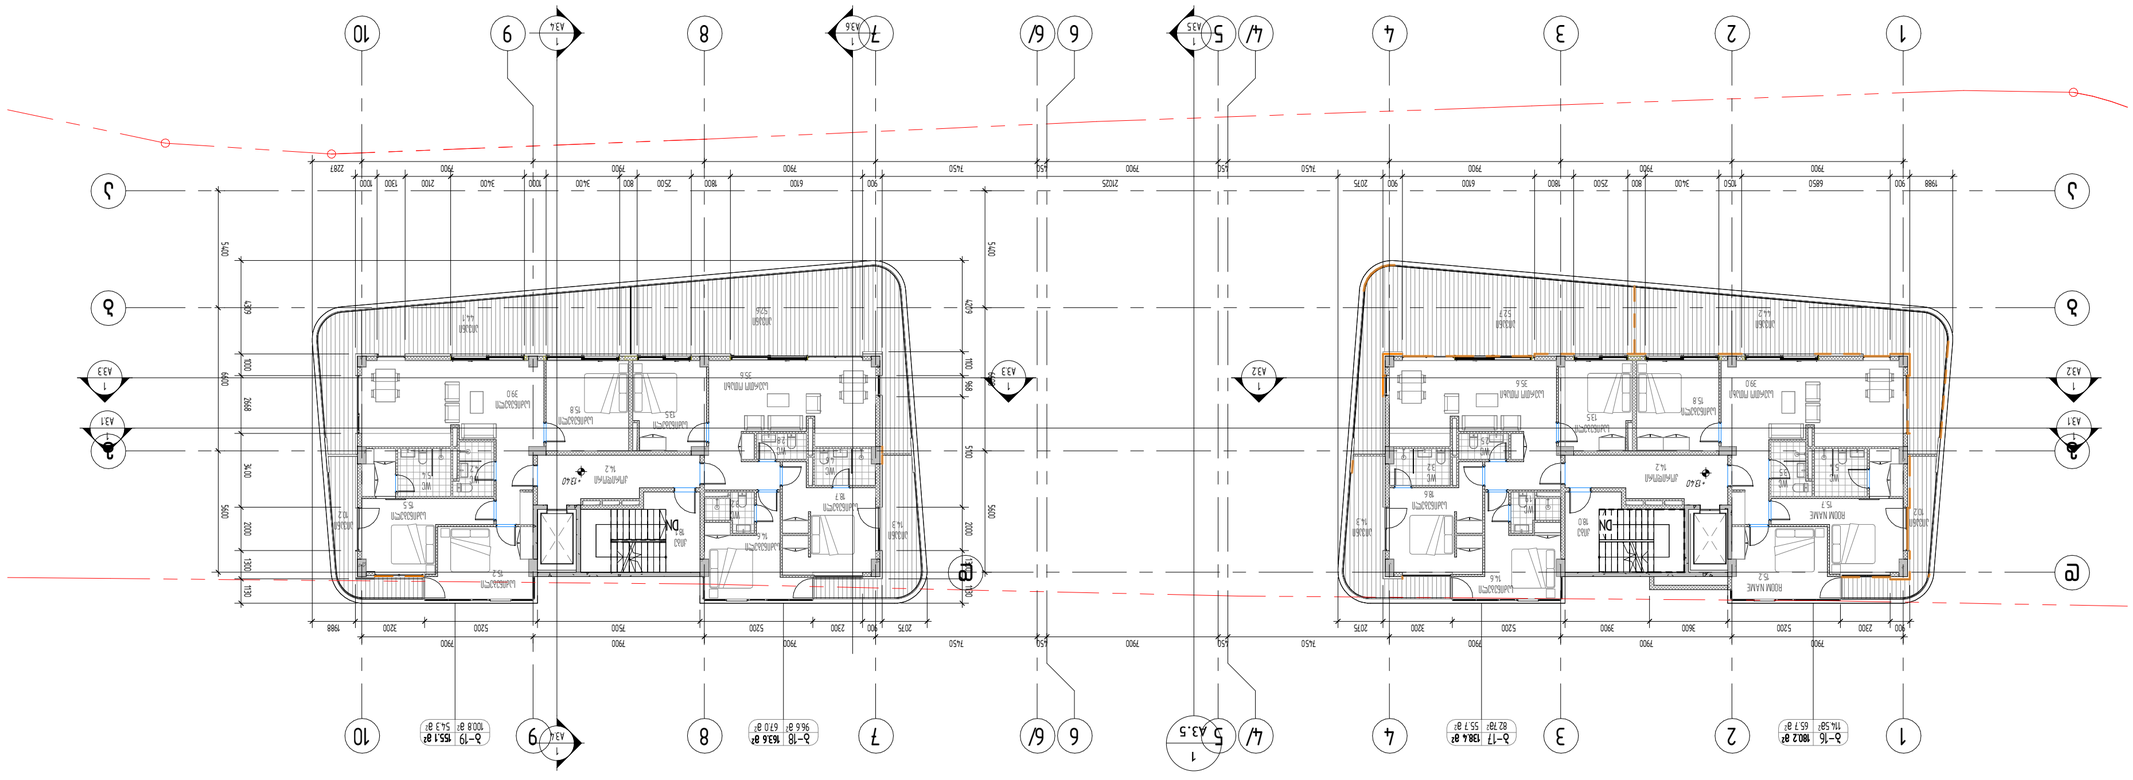





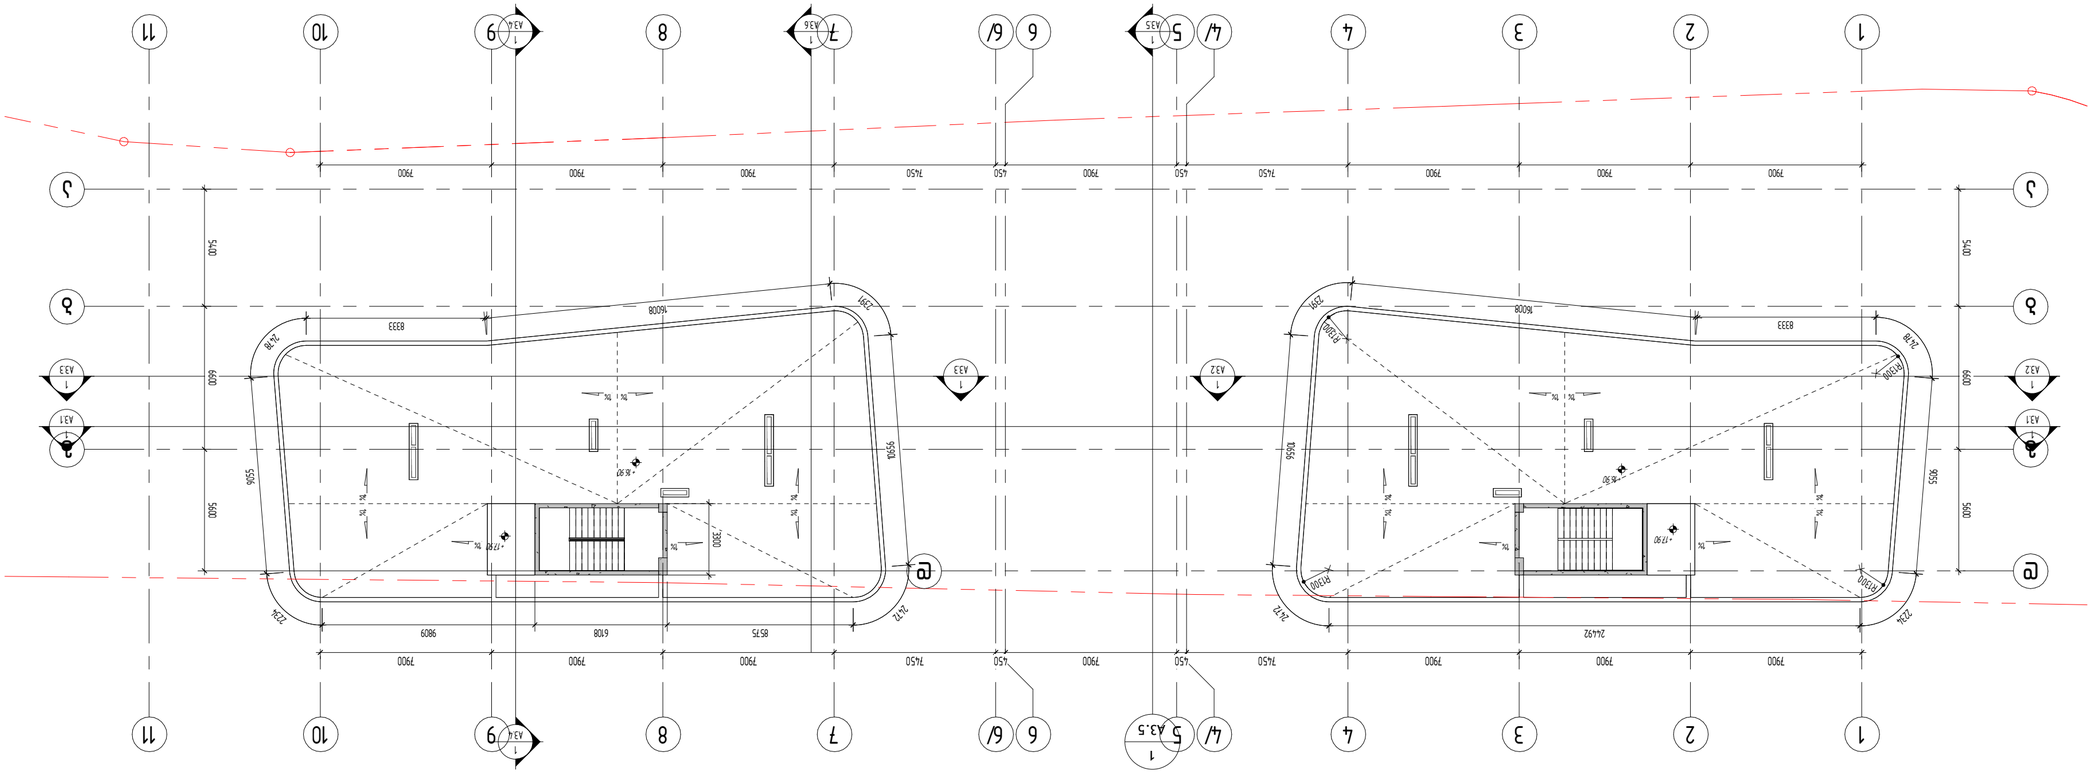


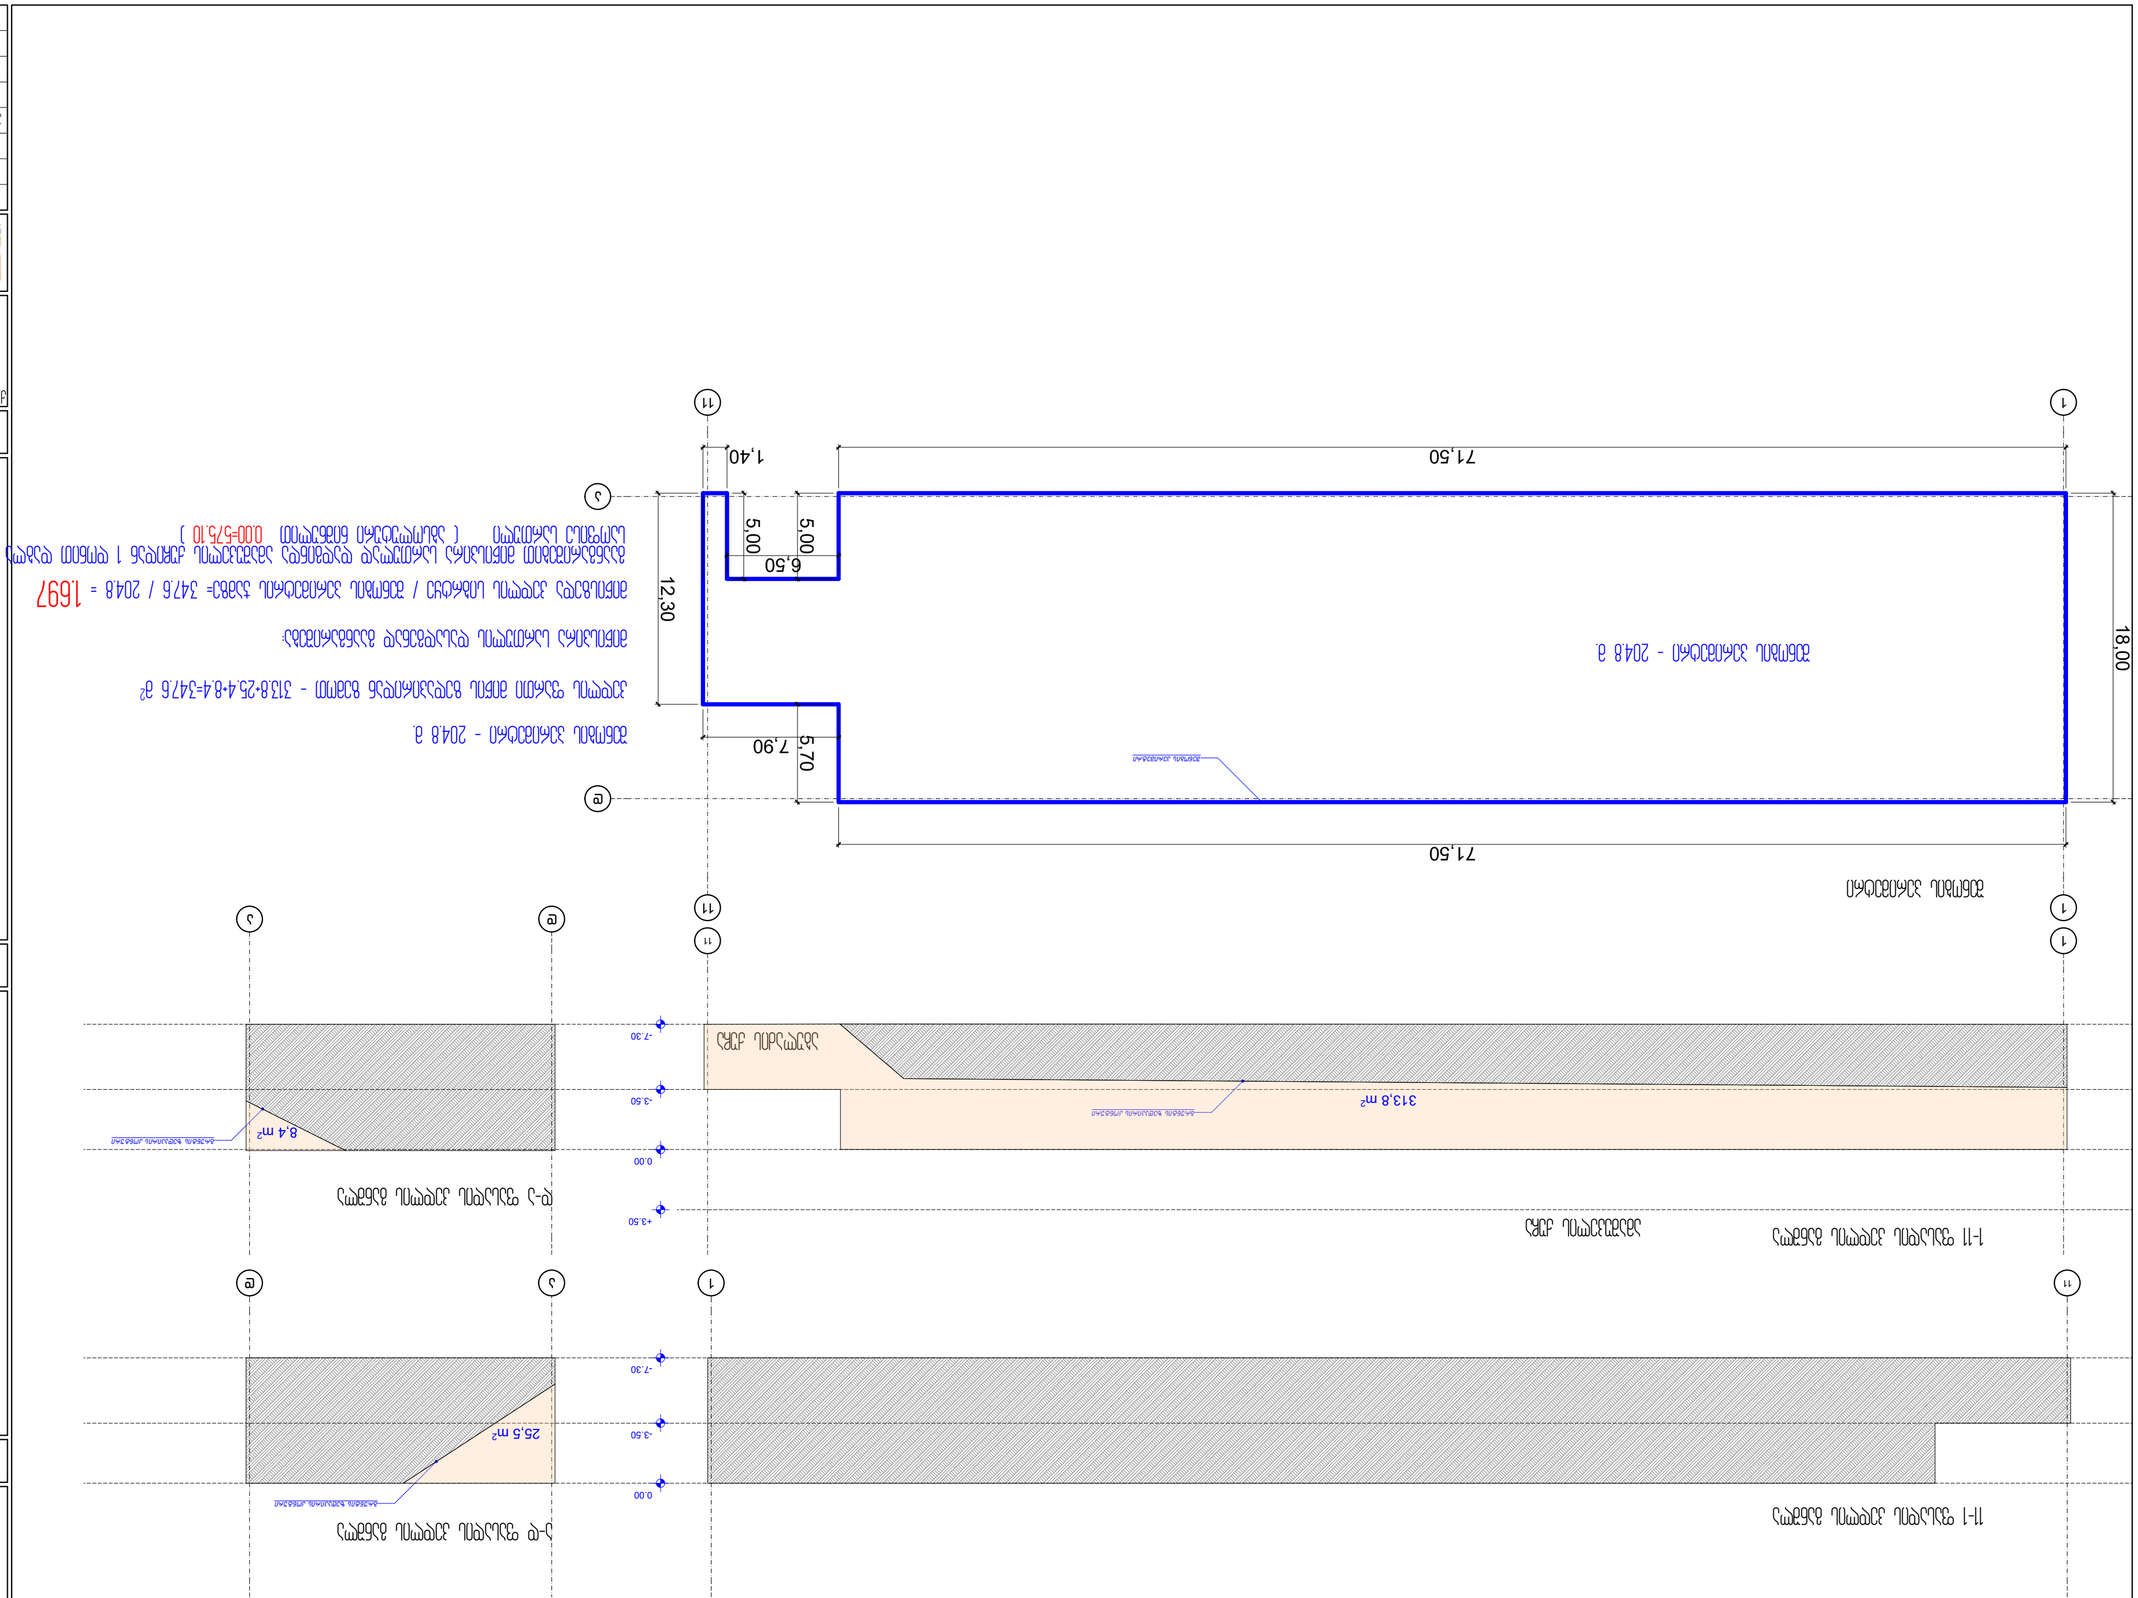

მასშტაბი	1:100	ნახაზის ნომერი	01
თარიღი	02.03.2022 წ.	ფურცლების რაოდენობა	33


პროექტირების სტადია	ნახაზის ნომერი	ფურცლების რაოდენობა	
ტექნიკური პროექტი	3	33	
სამუშაო პროექტი			
ეკ. ეფექტურობის კლასი			
შენობის სიმაღლე	100		
ფასადის ფართობი			

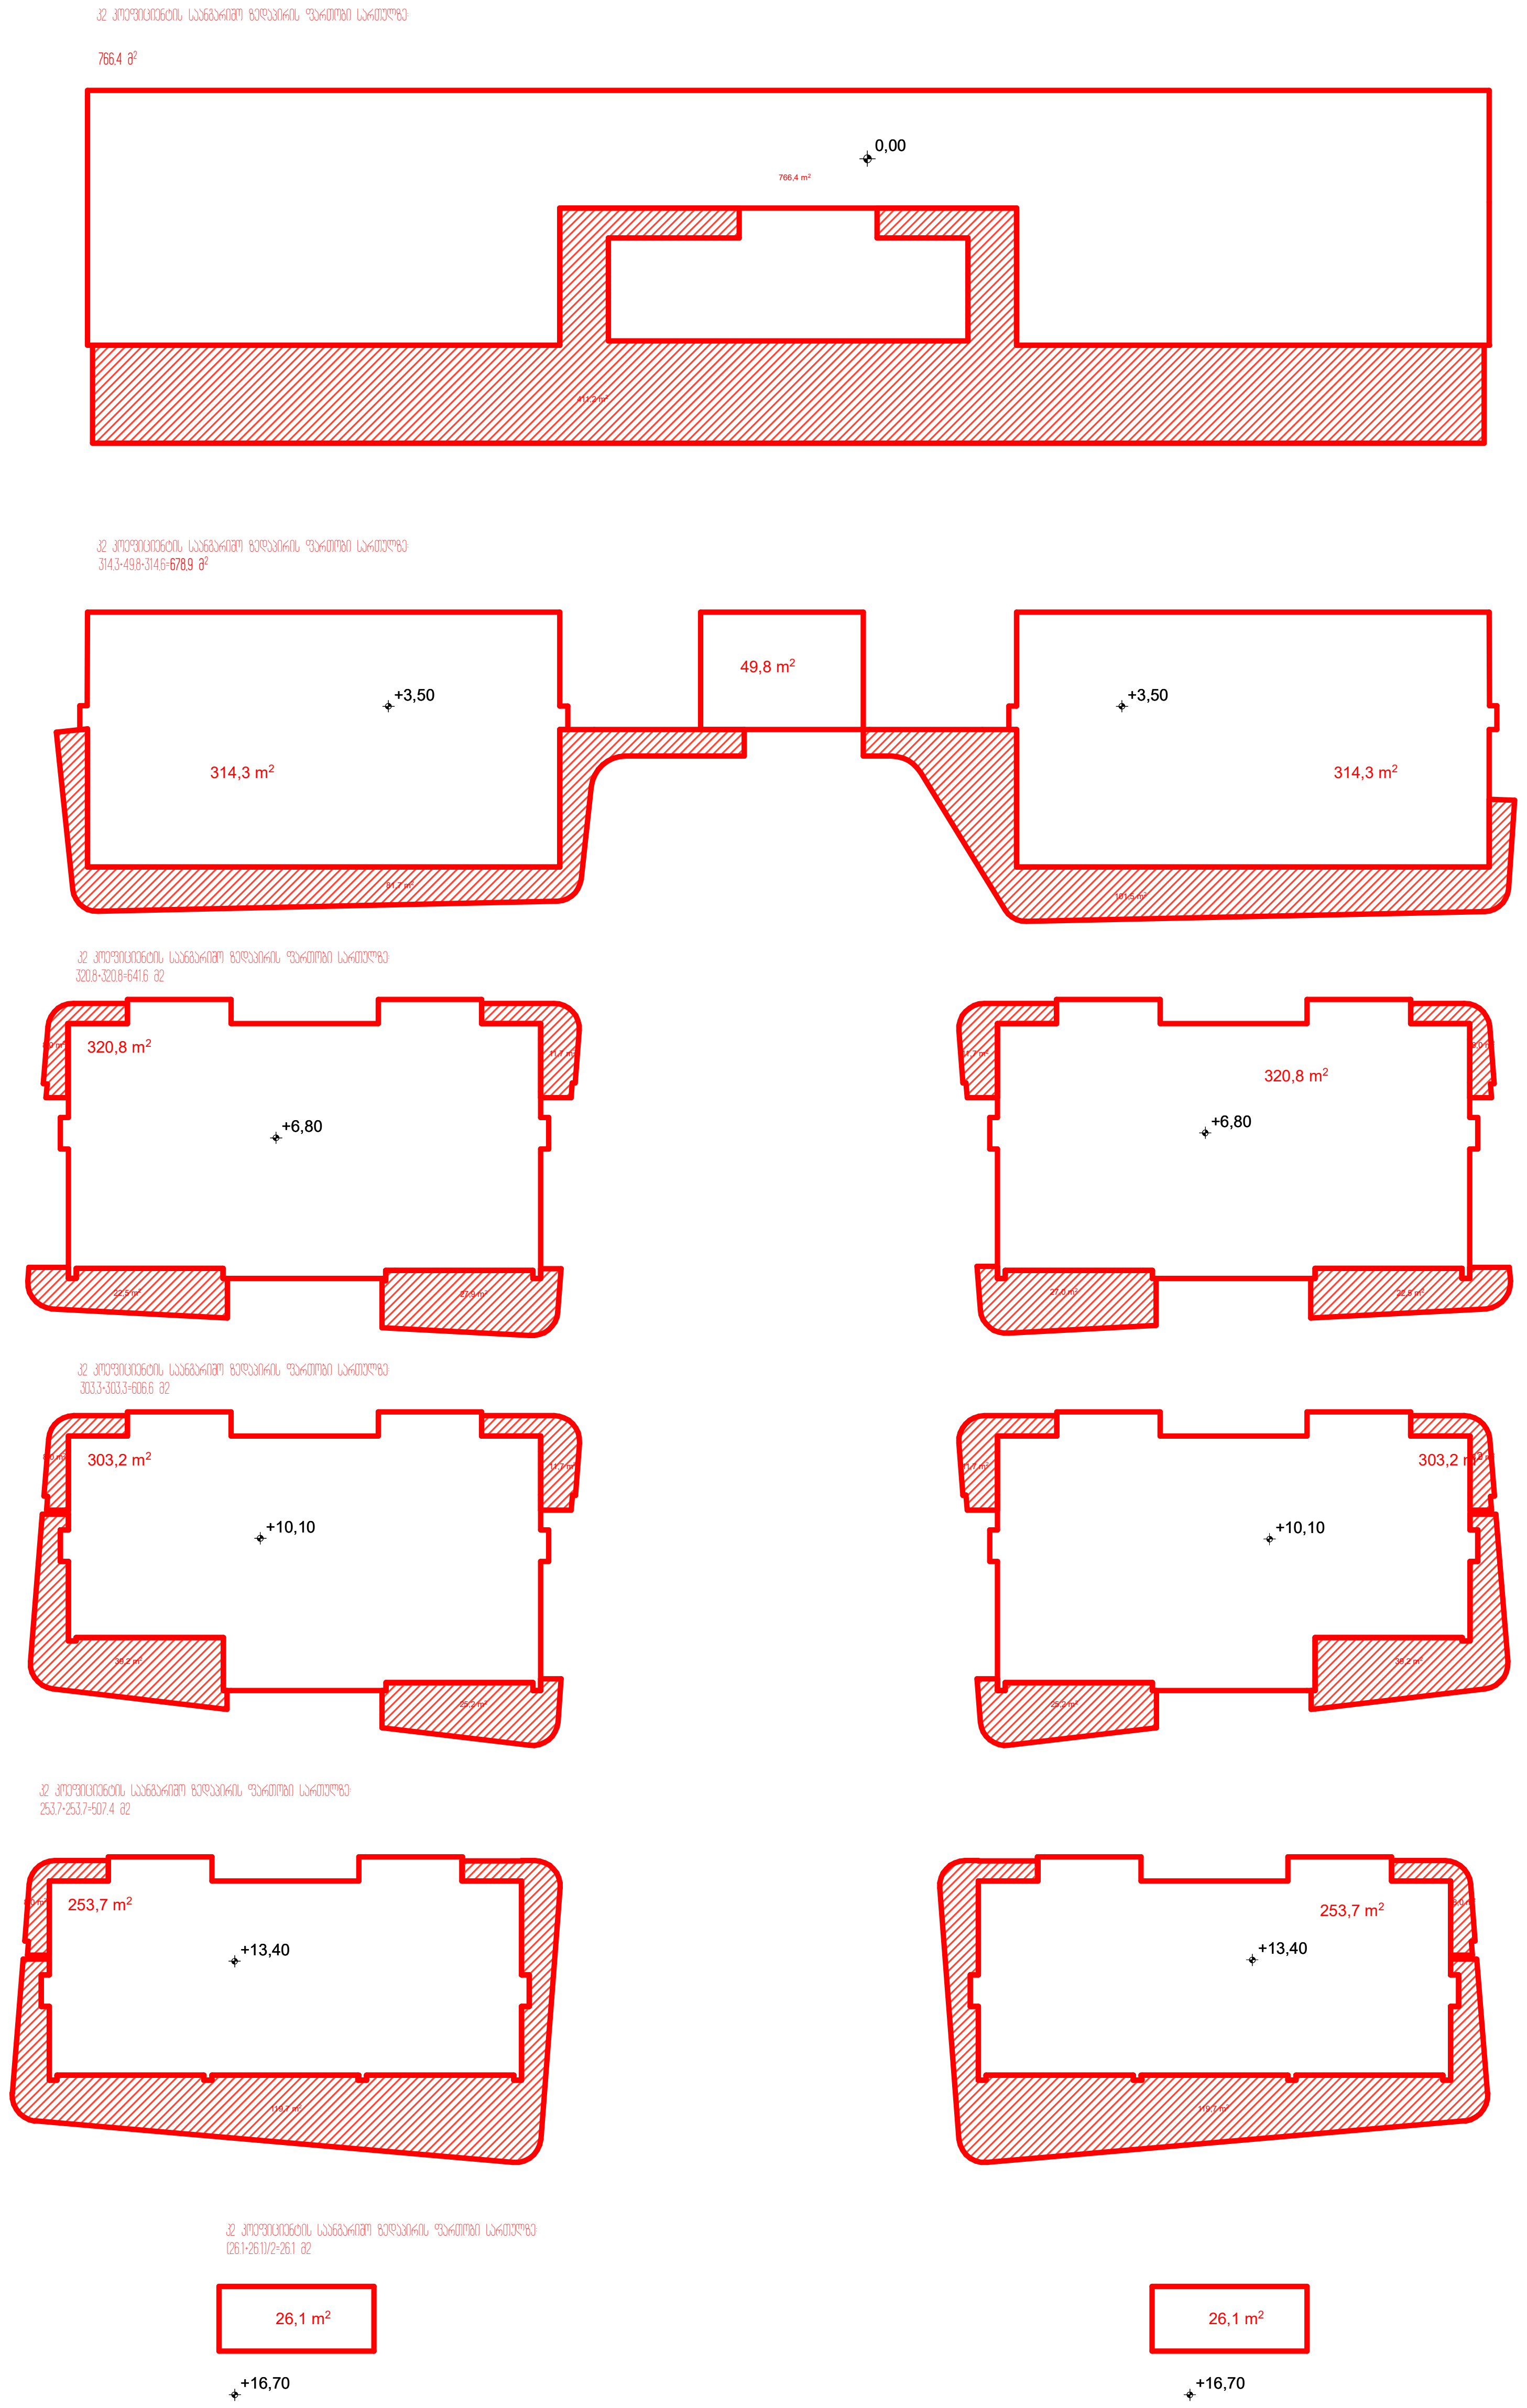

კ2 კოეფიციენტის ანგარიში

კ2 კოეფიციენტის საანგარიშო ზედაპირის ფართობების ჯამი (შენობის გარე კონტურზე) =3227 მ²

კ2 კოეფიციენტის საანგარიშო ზედაპირის ფართობების ჯამი (საზაფხულო ფართები) =1158.2 მ²

დადგენილება 10-58 -ის ე² პუნქტის თანახმად აივნების ჯამური ფართი აღემატება განაშენიანების ინტენსივობის კოეფიციენტის 20%, შესაბამისად 20 % -ს გაცდენილი ფართობი დაანგარიშდა და შევიდა განაშენიანების ინტენსივობის კოეფიციენტში (კ2) 1/3-ით.

3227 მ² -ის 20%=645.4მ²

1158.2 მ² -645.4 მ²=512.8 მ²

512.8 მ²/3=170.9 მ²

კ2 კოეფიციენტის ჯამური ფართი შეადგინა 3227+170.9= 3397.9 მ²

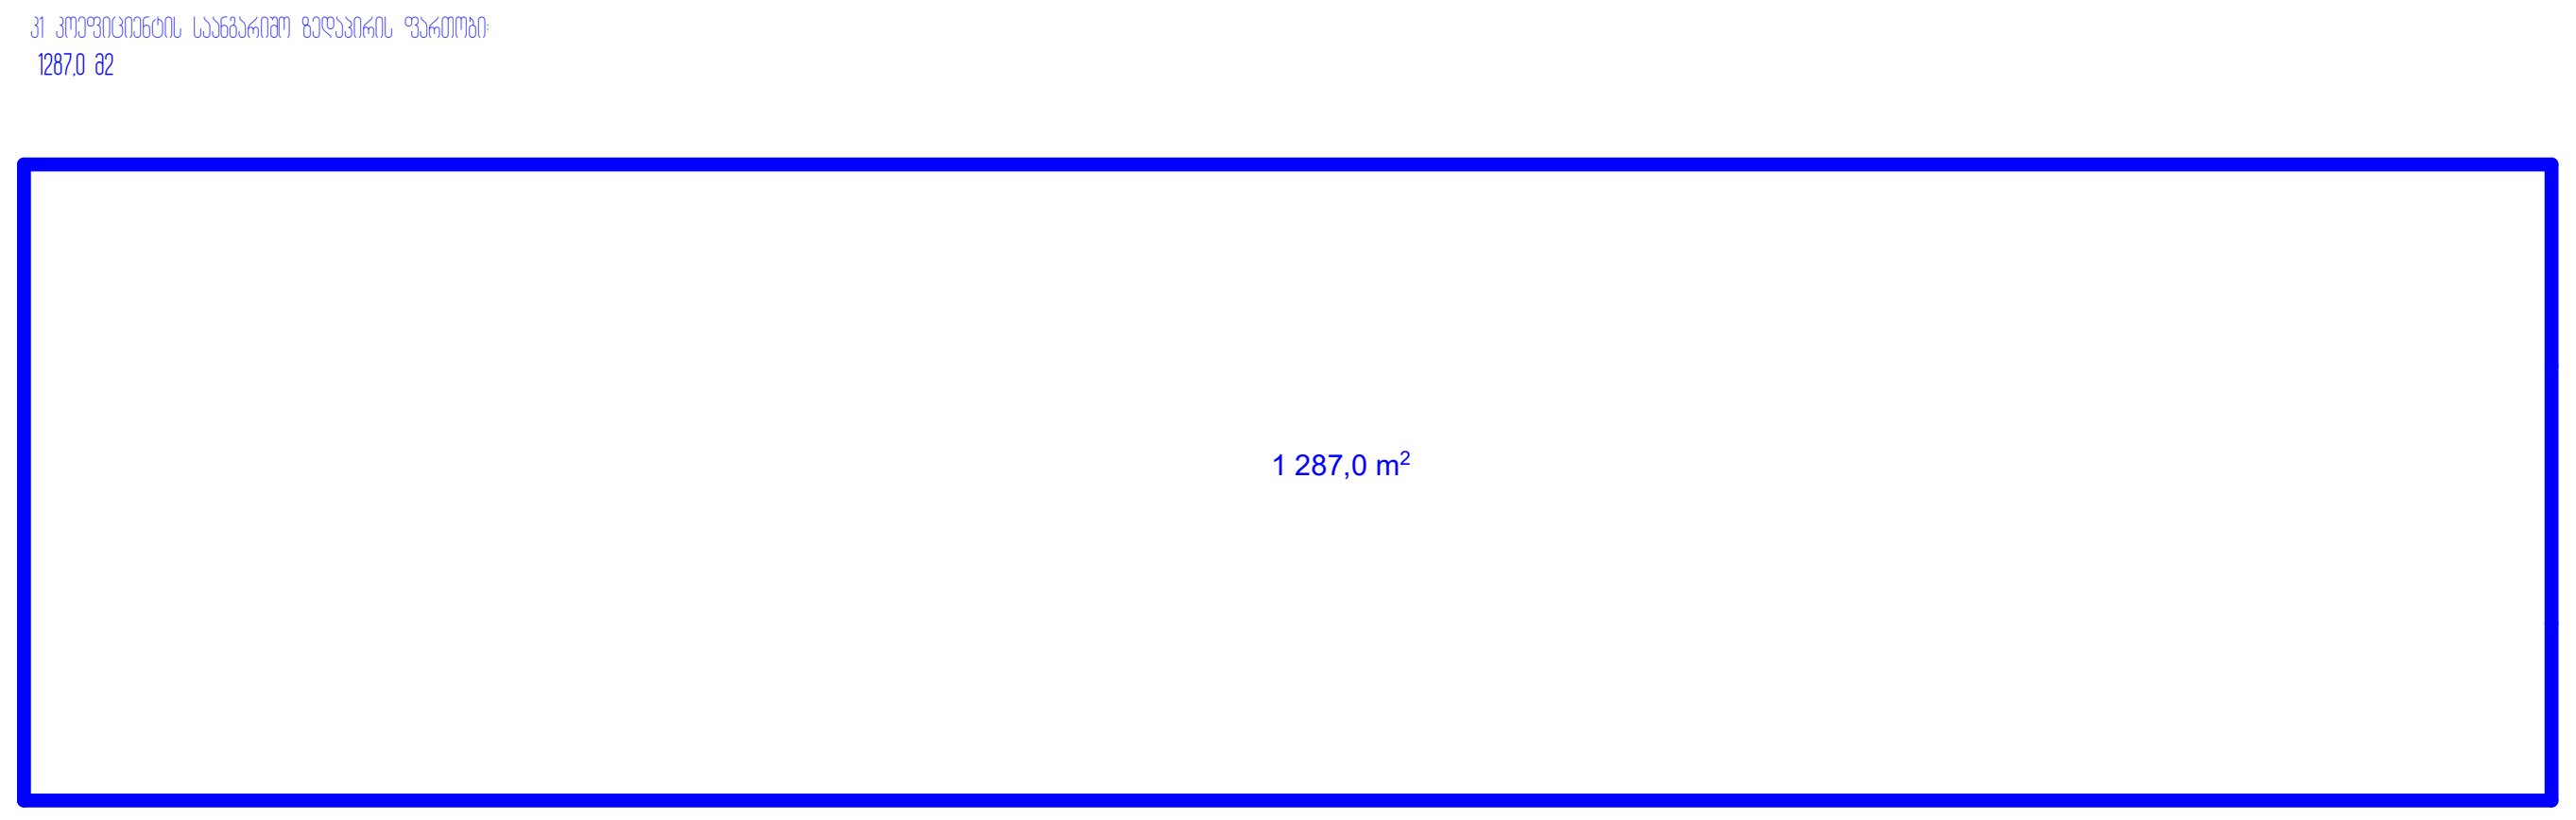



ექსპლიკაცია:

ტექნიკურ-ეკონომიკური მაჩვენებლები

პირობითი ნიშნები

მიწის ნაკვეთის საზღვარი

±0,00 494.10 — არქიტექტურული ნიშნული; აბსოლუტური ნიშნული

1-1 — ჭრილის ხაზი

ბინა 01 — სათავსის ექსპლიკაცია
50.8 m² / 7.7 m² / 58.5 m² — საერთო ფართობი; საზაფხულო ფართობი; ფართობი შიდა კონტურზე

N

0 1 2 3 4 5 6 7 8 9 10

პროექტის სახელწოდება

ქ. რუსთავი, XXI მიკრორაიონი, №16 და №22 სახლებს შორის.
ს.კ. 02.03.02.653;
მრავალბინიანი საცხოვრებელი სახლის
ა რ ქ ი ტ ე ქ ტ უ რ უ ლ ი   პ რ ო ე ქ ტ ი

შპს " იუ ეი დი სტუდია "
მის: მორბასლის ქ №53
საიდენტიფიკაციო კოდი 206218109
ელ-ფოსტა: uadstudio@yahoo.com
Urban & Architectural Design STUDIO

თანამდებობა	გვარი	ხელმოწერა	თარიღი
დირექტორი	ა. ჭობავა		
პრ. ავტორი	ვ. ვარდანია		
პრ. თანაავტორი			
მასშტაბი	1:100	კ1-კ2-კ3 კოეფიციენტის საანგარიშო პროექტი	
თარიღი			
ს ტ ა დ ი ა		ფურცლები	ფურცელი
პ რ ო ე ქ ტ ი		33	ა-06

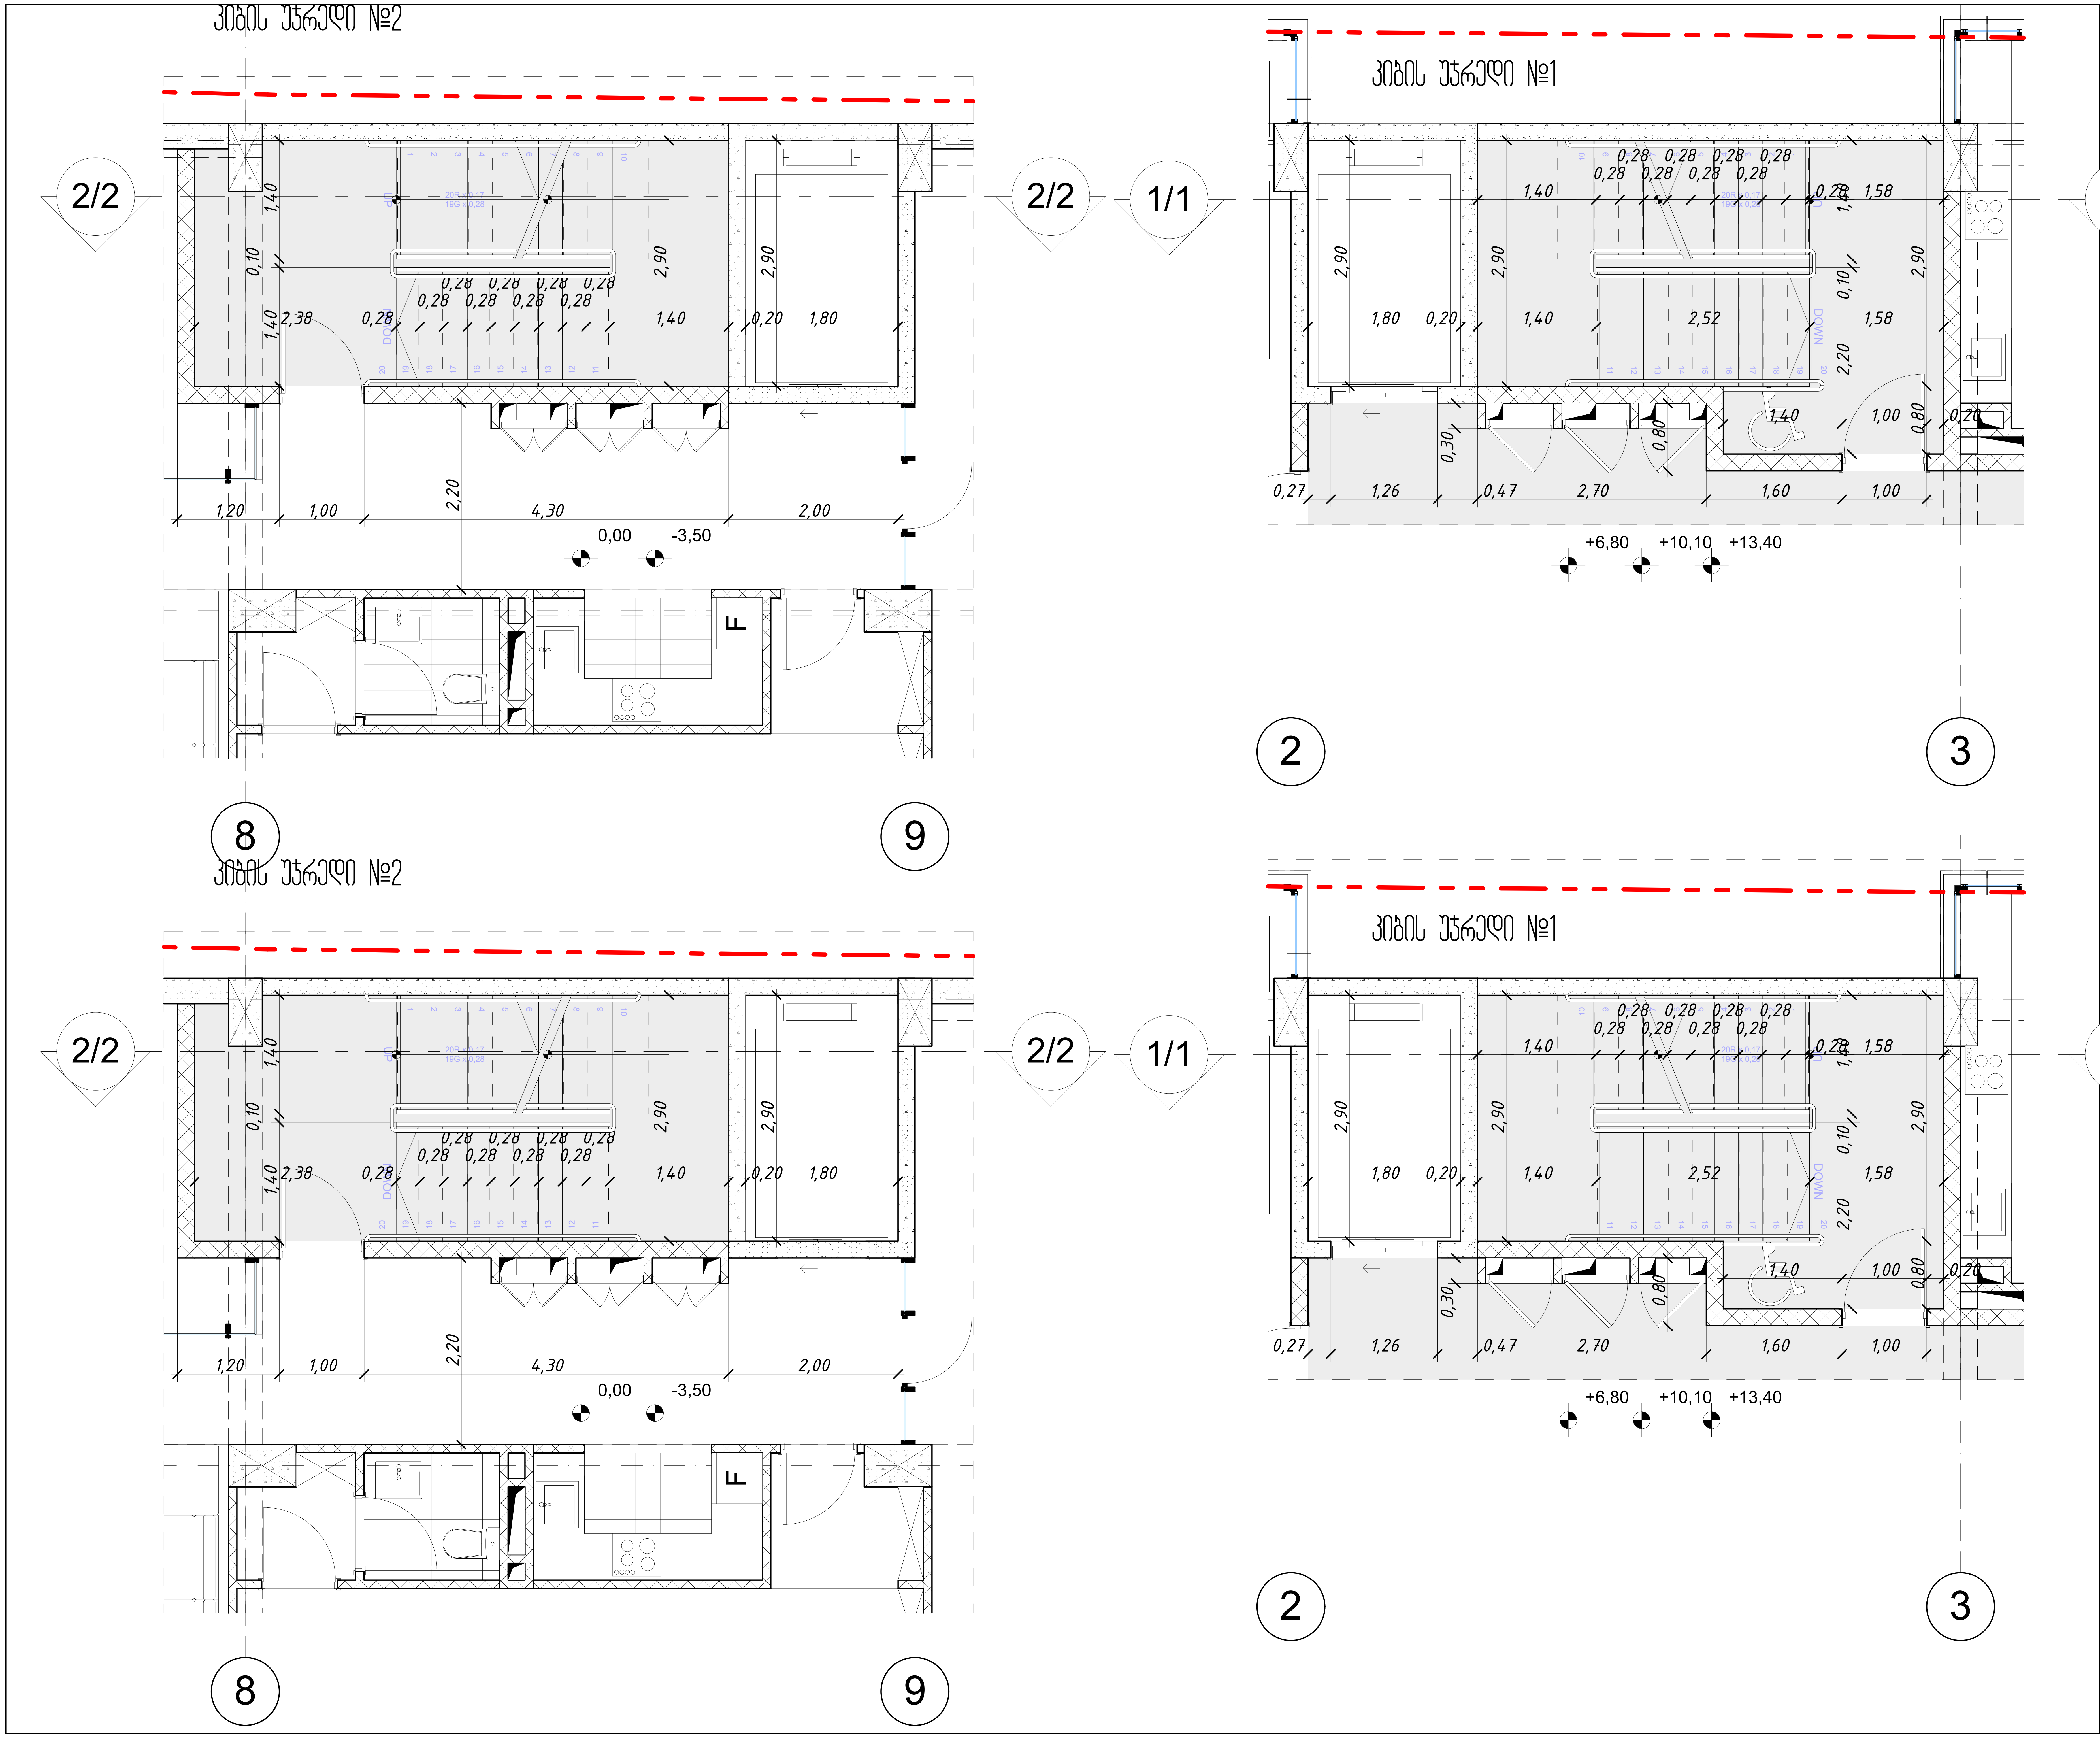

ექსპლიკაცია:

ტექნიკურ-ეკონომიკური მაჩვენებლები

პირობითი ნიშნები

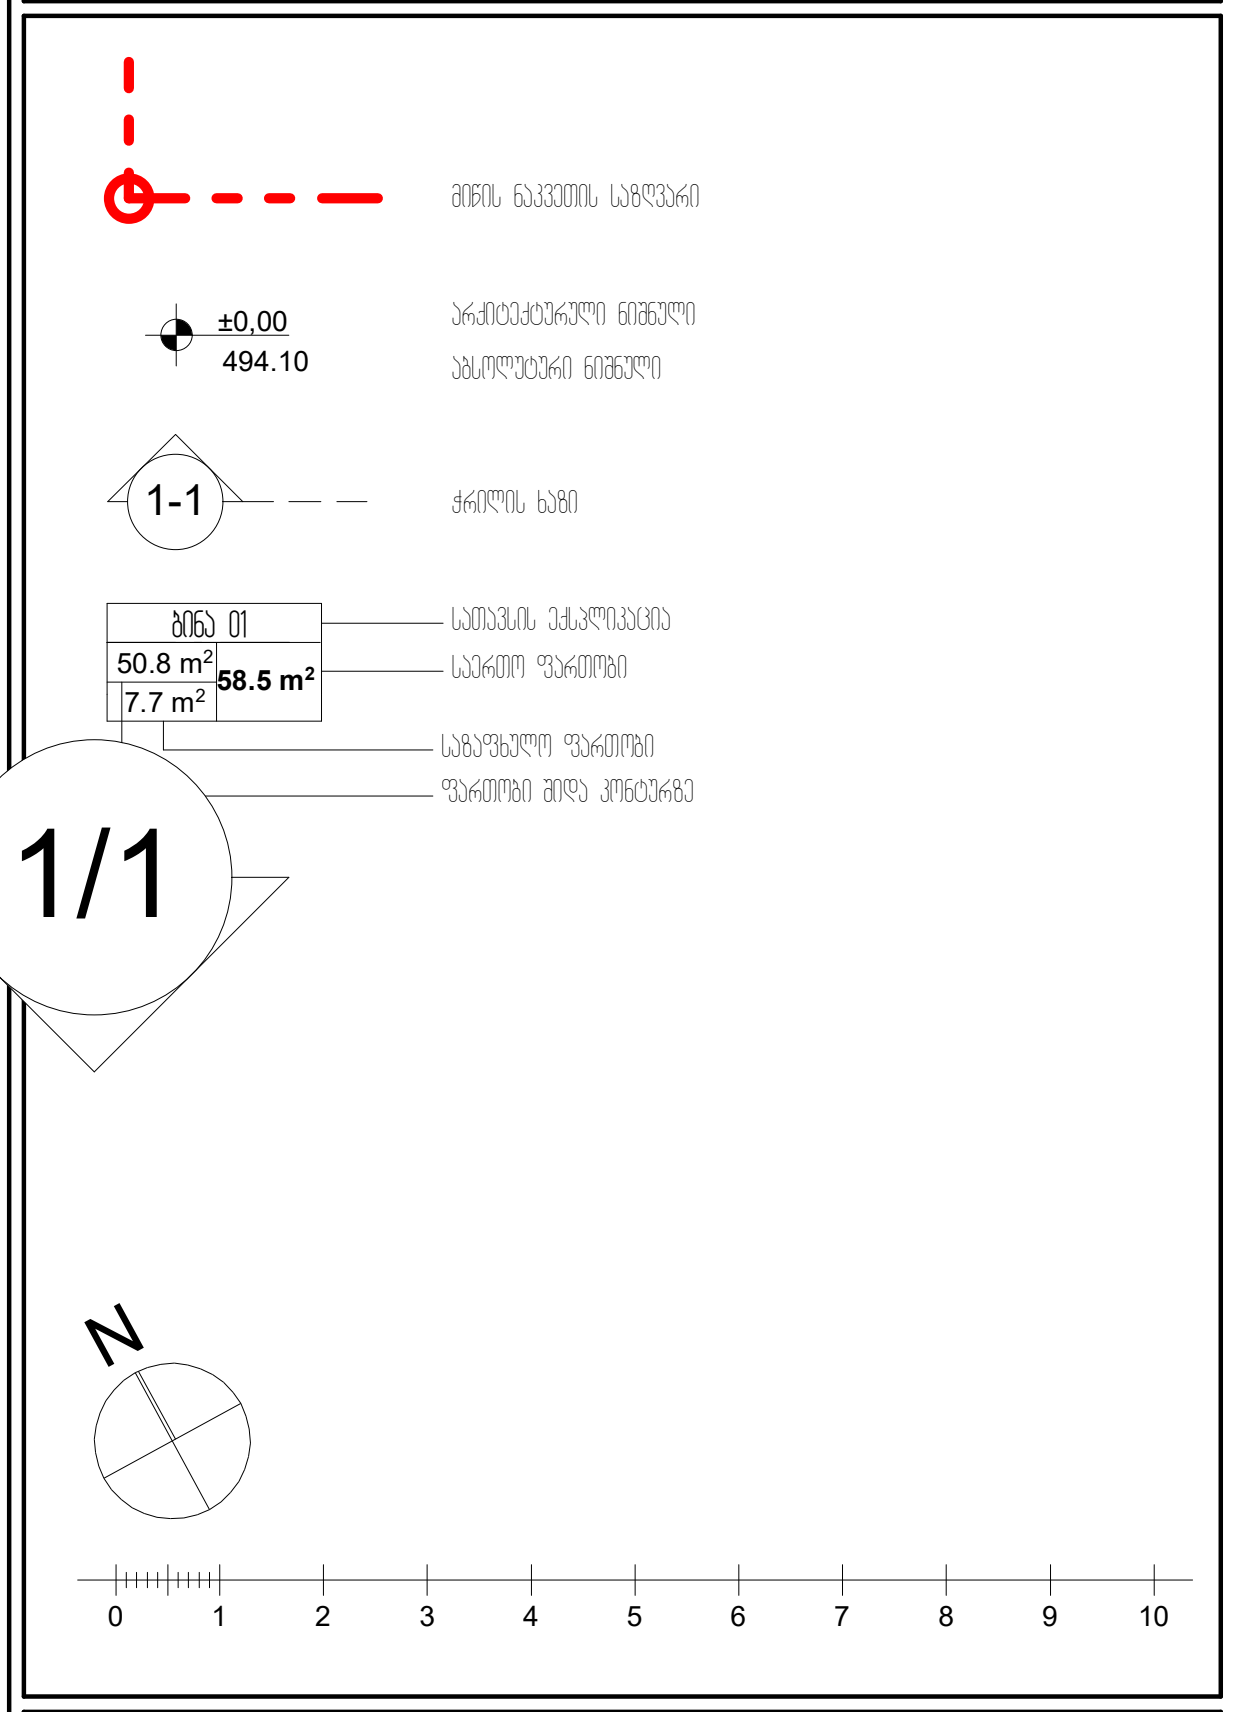

პროექტის სახელწოდება

ქ. რუსთავი, XXI მიკრორაიონი, №16 და №22 სახლებს შორის.
ს.კ. 02.03.02.653;
მრავალბინიანი საცხოვრებელი სახლის
ა რ ქ ი ტ ე ქ ტ უ რ უ ლ ი პ რ ო ე ქ ტ ი

შ.პ.ს. " იუ ეი დი სტუდია "
მის: გორგასლის ქ. №53
საიდენტიფიკაციო კოდი: 206218109
ელ-ფოსტა: uadstudio@yahoo.com

თანამდებობა	გვარი	ხელმოწერა	თარიღი
დირექტორი	ა. ჭობავა		
პრ. ავტორი	ვ. ვარდანია		
პრ. თანაავტორი			
მასშტაბი	1:100	კიბის უჯრედების და ლიფტის ბაქნის დეტალური გეგმები	
თარიღი			
ს ტ ა დ ი ა		ფურცლები	ფურცელი
პ რ ო ე ქ ტ ი		33	ა-06







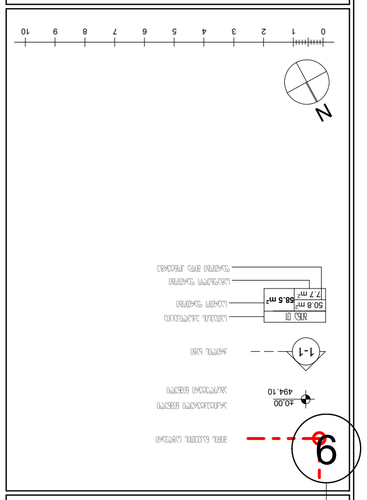
0 1 2 3 4 5 6 7 8 9 10
N
1-1
494.10

საცხოვრებელი, სავაჭრო, საოფისე შენობის პროექტი ქ.თბილისი, დელისი-3, საცხოვრებელი რაიონის მიმდებარედ ს.კ 01.14.15.001.439

განძარსაწინააღმდეგო პროექტი

საქართველოს მთავრობის 2016 წლის 28 იანვარის №41 დადგენილებასთან ტექნიკური რეგლამენტის შენობა-ნაგებობის უსაფრთხოების წესების დამტკიცების თაობაზე შესაბამისობის ანალიზი

შენობა-ნაგებობის უსაფრთხოების წესებთან შესაბამისობის ანალიზი

გამოყენებული წესები - **„შენობა-ნაგებობის უსაფრთხოების წესები“**

ჩამოთვალეთ შენობის დაკავებულებები და აღწერეთ თითოეული გამოყენება
სასაწყობო ჯგუფის ქვეჯგუფი **სწ-2** (შემოზღუდული ავტოსადგომი გარაჟი,სატუმბო ოთახი, წყლის რეზერვუარი, -7.30; ნიშნულზე)
საქმიანი ჯგუფი **სქ** (საოფისე ფართობი **-3,50;+/-0,00** ნიშნულზე)
სავაჭრო ჯგუფი **სვ** (საცალო და საბითუმო მაღაზიები + 3.50; ნიშნულებზე)
საცხოვრებელი ჯგუფის ქვეჯგუფი **სც-2** (მრავალბინიანი საცხოვრებელი ფართობი +6.80;+10.10;+13.40 ნიშნულებზე)

<u>კონსტრუქციის ტიპი:</u>	
განსაზღვრეთ კონსტრუქციის არსებული შენობისთვის: მაგალითი: II-A, II-B, V-A, V-B	
განსაზღვრეთ კონსტრუქციის ტიპი ახალი შენობისთვის: მაგალითი: II-A, II-B, V-A, V-B	**I-B**
შერეული კონსტრუქციის შემთხვევაში მიუთითეთ ტიპები, რომელიც გამოყენებული იქნება, განსაზღვრეთ ტიპები და მათი მდებარეობა:	

სიმაღლის შეზღუდვები ცხრილი 503 -ის მიხედვით		
დაკავებულობები	**დასაშვები სართულიანობა**	**შემოთავაზებული სართულიანობა**
სასაწყობო ჯგუფის ქვეჯგუფი **სწ-2**	**11**	**1**
სავაჭრო ჯგუფის **სვ**	**11**	**1**
საქმიანი ჯგუფი **სქ**	**11**	**2**
საცხოვრებელი ჯგუფის ქვეჯგუფი **სც-2**	**11**	**3**
	დასაშვები სიმაღლე	**შემოთავაზებული სიმაღლე**
საერთო სიმაღლე =	**48.80**	**+15.00** **(მიწის დონის ნიშნული 576.60)**
მიწის ზემოთ სართულის რაოდენობა	**4 სართული**	

ფართობის შეზღუდვები ცხრილი 503 -ის მიხედვით		
დაკავებულობები	**დასაშვები ფართობი**	**შემოთავაზებული ფართობი**
სასაწყობო ჯგუფის ქვეჯგუფი **სწ-2**	**7340**	**1230.0 მ2**
სავაჭრო ჯგუფი **სვ**	**შეუზღუდავი**	**+3.50 ნიშნულზე** **კომერციული ფართი #1** **227,0მ2** **კომერციული ფართი #2** **227,0მ2**
საქმიანი ჯგუფი **სქ**	**შეუზღუდავი**	**-3,50 ნიშNულზე** **946,4 კმ,მ** **+/-0,00 ნიშNულზე** **690,0 კმ,მ** **+3.50 ნიშNულზე** **35.7კვ.მ**
საცხოვრებელი ჯგუფის ქვეჯგუფი **სც-2**	**შეუზღუდავი**	**+6.80 ნიშNულზე** **(ა და ბ ბლოკი)** **730,0 მ2** **+10,10 ნიშNულზე** **(ა და ბ ბლოკი)** **745,0 მ2** **+13,40 ნიშNულზე** **(ა და ბ ბლოკი)** **730,0 მ2**
იატაკის საერთო ფართობი =	**5561,0 კვ.მ**	
იატაკების რაოდენობა =	**7**	
შენობის საერთო ფართობი =	**5671,0კვ.მ**	

გარე კედლის ცეცხლმედეგობისა და ღიობისადმი მოთხოვნები ცხრილების 602-ის და 705.8 -ის მიხედვით					
გარე კედელი (ღერძებში)	**ხანძარსაწინააღმდეგო მანძილი** (მეტრი)	**ცეცხლმედეგობის ხარისხი** (საათი)		**კედლის ღიობების ფართობი** (კედლის %)	
				დასაშვები	**გათვალისწინებული**

		მოთხოვნილი	გათვალისწინებული	დაცული	დაუცველი საშხეფებით	დაუცველი	დაცული	დაუცველი საშხეფებით	დაუცველი
1-11	9 მეტრზე მეტი	0	0	შეუზღუდავი	შეუზღუდავი	შეუზღუდავი	-		არ იზღუდება
1-11	9 მეტრზე მეტი	0	0	შეუზღუდავი	შეუზღუდავი	შეუზღუდავი	-		არ იზღუდება
a-d	9 მეტრზე მეტი	0	0	შეუზღუდავი	შეუზღუდავი	შეუზღუდავი	-		არ იზღუდება
d-a	9 მეტრზე მეტი	0	0	შეუზღუდავი	შეუზღუდავი	შეუზღუდავი	-		არ იზღუდება

ხანძრისაგან დაცვის სისტემებისადმი მოთხოვნები							
დაკავებულობები/სივრცეები/გასასვლელი საშუალებები	ავტოსაშხეფი სისტემა	ალტერნატიული ავტომატური ცეცხლსაქრობი სისტემები	სახანძრო განგაშისა, კვამლაღმომჩენი და ცეცხლაღმომჩენი სისტემები	სახანძრო მილდგარების სისტემები	კვამლის საკონტროლო სისტემები	ხელის ცეცხლმაქრები	საავარიო განგაშის სისტემები
სასაწყობო ჯგუფი სწ-2	კი	არა	კი (სახანძრო განგაშის ხელით სამართავი სისტემა); (დამკავებელთა შეტყობინების სისტემა); (მხედველობითი განგაშის სისტემა); (კვამლააღმომჩენები)	კი	-	კი	არა
სავაჭრო ჯგუფი	არა	არა	კი	კი	-	კი	არა

(სვ)			(სახანძრო განგაშის ხელით სამართავი სისტემა); (დამკავებელ თა შეტყობინები ს სისტემა); (მხედველობი თი განგაშის სისტემა); (კვამლააღმომჩენე ბი)				
საქმიანი ჯგუფი სქ	არა	არა	კი (სახანძრო განგაშის ხელით სამართავი სისტემა); (დამკავებელ თა შეტყობინები ს სისტემა); (მხედველობი თი განგაშის სისტემა); (კვამლააღმომჩე ნები)	კი		კი	არა
საცხოვრებელი ჯგუფი სც-2	არა	არა	კი (სახანძრო განგაშის ხელით სამართავი სისტემა); (დამკავებელ თა შეტყობინები ს სისტემა); (მხედველობი თი განგაშის სისტემა); (კვამლააღმომჩე ნები)	კი		კი	არა
კიბის უჯრედი	არა		კი (სახანძრო განგაშის ხელით სამართავი სისტემის		კი (აღჭურვი ლია ჰაერის მექანიკურ ი		

			კოლოფი, გასასვლელის გზაკარებთან)		კონტროლის)		
ლიფტები			(სახანძრო განგაშის ხელით სამართავი სისტემის კოლოფი, გასასვლელის გზაკარებთან)		კი (ლიფტები აღჭურვილია ჰაერის დაწნევის სიტემით		
დერეფანი	არა						
სახანძრო-სამაშველო სამსახურის მიერ გამოსაყენებელი მისაერთებლები				კი			
სახანძრო ტუმბოები და წყლის რეზერვუარი (განთვსებულია ტექნიკურ სართულზე -7,30 ნიშნულზე)				კი			

თითოეული სართულიდან გასასვლელი საშუალება									
სართულები	დაკავებულობა და დაკავებულობის დატვირთვის ჯამური მაჩვენებელი	მოთხოვნილი გასასვლელების/გასასვლელთან მისადგომის რაოდენობა	გათვალისწინებული გასასვლელების/გასასვლელთან მისადგომის რაოდენობა და ტიპი	გასასვლელი საშუალებების სიგანე(მეტრი)					
				გზა-კიბეები		დერაფანი,		გასასვლელის გზა-კარი	
				მოთხოვნილი	გათვალისწინებული	მოთხოვნილი	გათვალისწინებული	მოთხოვნილი	გათვალისწინებული
-7,30 ნიშნული	სწ-2 (დ.დ - 66)	2	2 გასასვლელის გზა-კიბე	1.40 (თითო)	1.40 (თითო)	-	-	0.82 (თითო გზა-კარი)	0,82 (თითო გზა-კარი)
-3.50 ნიშნული	სქ (დ.დ-259	2	3 გასასვლელის გზა-კიბე	1.40 (თითო)	1.40 (თითო)	1.20	1,50	0.82 (თითო გზა-კარი)	0,82 (თითო გზა-კარი)

+/-0,00 ნიშნული	სქ (დ.დ-348	2	3 გასასვლელი ს გზა-კიბე			1.20	1,50	0.82 (თითო გზა- კარი)	0,82 (თითო გზა- კარი)
+3,50 ნიშNული	სვ კომერციუ ლი ფართი #1 (დ.დ-81) კომერციუ ლი ფართი #2 (დ.დ-81) საოფისე ფართი (დ.დ.- 4)	2 2 1	2 შენობიდან გასასვლელის გზა-კარი 2 შენობიდან გასასვლელის გზა-კარი 1 შენობიდან გასასვლელის გზა-კარი			1.20	1,50	0.82 (თითო გზა- კარი)	0.82 (თითო გზა- კარი)
+6,80 ნუშნული	ა ბლოკი სც-2 (დ.დ-14) ბ ბლოკი (დ.დ.-17)	1 1	1 (გასასვლელი ს გზა-კიბე) 1 (გასასვლელი ს გზა-კიბე)	1.40 (თითო)	1.40 (თითო)	1.20	1,50	0.82 (თითო გზა- კარი)	0.82 (თითო გზა- კარი)

+10,10 ნუშნული	ა ბლოკი სც-2 (დ.დ-17) ბ ბლოკი (დ.დ.-17)	1 1	1 (გასასვლელის გზა-კიბე) 1 (გასასვლელის გზა-კიბე)	1.40 (თითო)	1.40 (თითო)	1.20	1,50	0.82 (თითო გზა-კარი)	0.82 (თითო გზა-კარი)
+13,40 ნუშნული	ა ბლოკი სც-2 (დ.დ-18) ბ ბლოკი (დ.დ.-18)	1 1	1 (გასასვლელის გზა-კიბე) 1 (გასასვლელის გზა-კიბე)	1.40 (თითო)	1.40 (თითო)	1.20	1,50	0.82 (თითო გზა-კარი)	0.82 (თითო გზა-კარი)

დაკავებულობები/სივრცეები/გასასვლელი საშუალებები	ბუნებრივი განიავება	ხელოვნური განიავება
საცხოვრებელი ჯგუფი სც-2; სავაჭრო ჯგუფი სვ საქმიანი ჯგუფი სქ სასაწყობო ჯგუფი	კი	
სასაწყობო ჯგუფი სწ-2		კი
კიბის უჯრედი		კი
ლიფტები		კი
დერეფანი		კი

წყალსადენი სისტემის ფიქსირებული მოწყობილობების რაოდენობა ცხრილი 1602.1-ის მიხედვით													
სართულები	დაკავებულობა და დაკავებულობის დატვირთვის ჯამური მაჩვენებელი	ფიქსირებული მოწყობილობები(ცალი)											
		უნიტაზი		ტუალეტის ხელსაბანები		აბაზანა/შხაპი		სასმელი წყლის ფანტანი		სამომსახურეო ნიჟარა		სამზარეულოს ნიჟარა	
		მოთხოვნილი	გათვალისწინებული	მოთხოვნილი	გათვალისწინებული	მოთხოვნილი	გათვალისწინებული	მოთხოვნილი	გათვალისწინებული	მოთხოვნილი	გათვალისწინებული	მოთხოვნილი	გათვალისწინებული
-7,30 ნიშნული	სწ-2 (დ.დ - 66)	შენობა-ნაგებობის უსაფრთხოების წესების 1602.3 ქვეთავის მიხედვით საზოგადოებრივი ტუალეტები აუცილებელი არ არის ღია ან შემოზღუდულ ავტოსადგომ გარაჟებში. ტუალეტის მოწყობილობები საჭირო არ არის ავტოსადგომ გარაჟებში, რომელთაც ავტოსადგომის მეთვალყურეები არ ემსახურებიან.											
-3,50 ნიNშული	სქ (დ.დ-259	4	5	4	5			1	მინ 1	1	1		
+/-0.00 ნიშნული	სქ (დ.დ - 348)	4	5	4	5			1	მინ 1	1	1		
+3,50 ნიშნული	სვ კომერციული ფართი #1 (დ.დ-81) კომერციული ფართი #2	1	4	1	4			4	მინ 2	1	1		

	(დ.დ-81) საოფისე ფართი (დ.დ.- 4)												
+6,80 ნუშნული	ა ბლოკი სც-2 (დ.დ-14) ბ ბლოკი (დ.დ.-17)	1	1	1	1	1	1			1 (თითო საცხ. ერთეულზე)	1 (თითო საცხ. ერთეულზე)	1	1
+10,10 ნუშნული	ა ბლოკი სც-2 (დ.დ-17) ბ ბლოკი (დ.დ.-17)	1	1	1	1	1	1			1 (თითო საცხ. ერთეულზე)	1 (თითო საცხ. ერთეულზე)	1	1
+13,40 ნუშნული	ა ბლოკი სც-2 (დ.დ-18) ბ ბლოკი (დ.დ.-18)	1	1	1	1	1	1			1 (თითო საცხ. ერთეულზე)	1 (თითო საცხ. ერთეულზე)	1	1

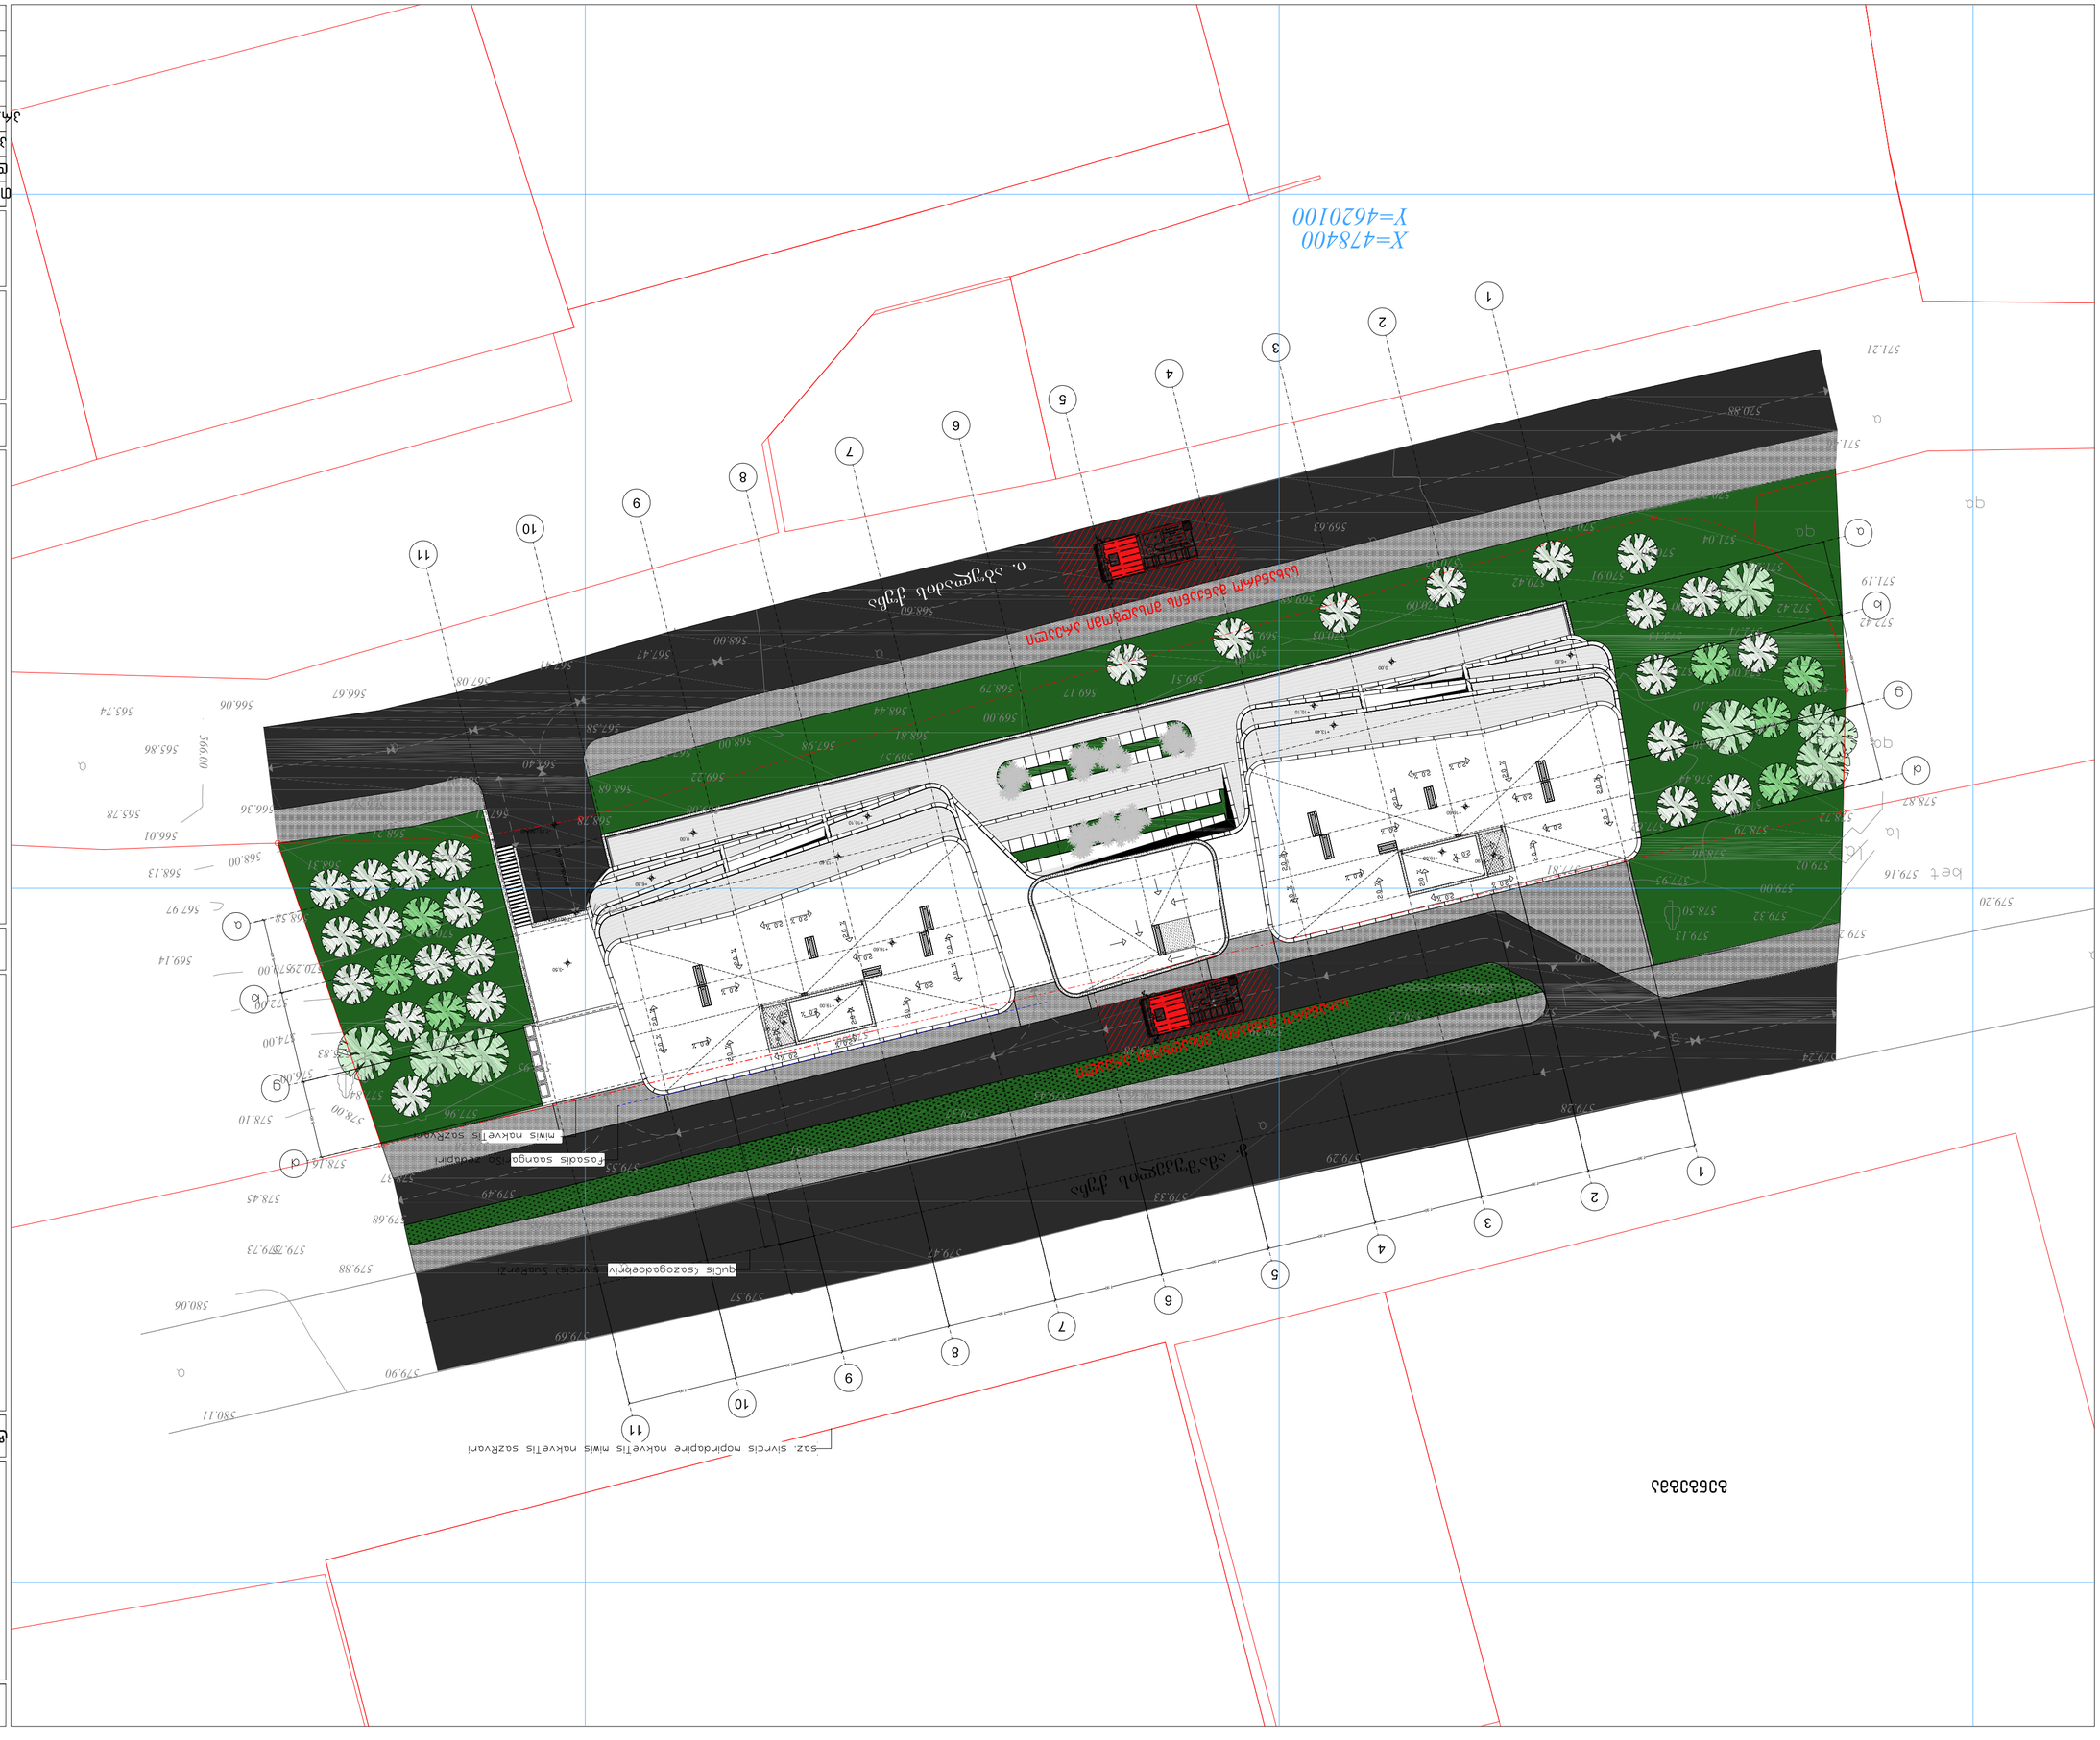
X=478400
Y=462010
1
2
3
4
5
6
7
8
9
10
11
qq
Q
569.63
570.09
570.42
570.91
571.04
571.19
571.21
572.42
573.74
574.49
576.44
578.82
579.02
579.16
579.20
579.32
579.46
579.95
578.50
579.13
579.32
579.00
579.24
579.28
579.29
579.33
579.47
579.57
579.69
579.90
580.06
580.11
579.88
579.73
579.68
579.49
579.37
579.55
578.45
578.16
578.10
577.96
577.84
576.00
574.00
573.00
572.00
571.00
570.00
569.14
568.58
568.13
567.97
566.67
566.06
565.74
565.86
566.00
565.78
566.01
566.36
567.40
567.58
567.47
567.08
568.00
568.80
569.00
569.17
569.51
569.22
569.37
569.00
568.81
568.44
568.00
567.98
568.79
568.68
568.28
568.21
568.31
568.00
568.38
568.00
568.58
568.83
569.00
569.29
569.47
569.77
569.98
570.03
570.09
570.37

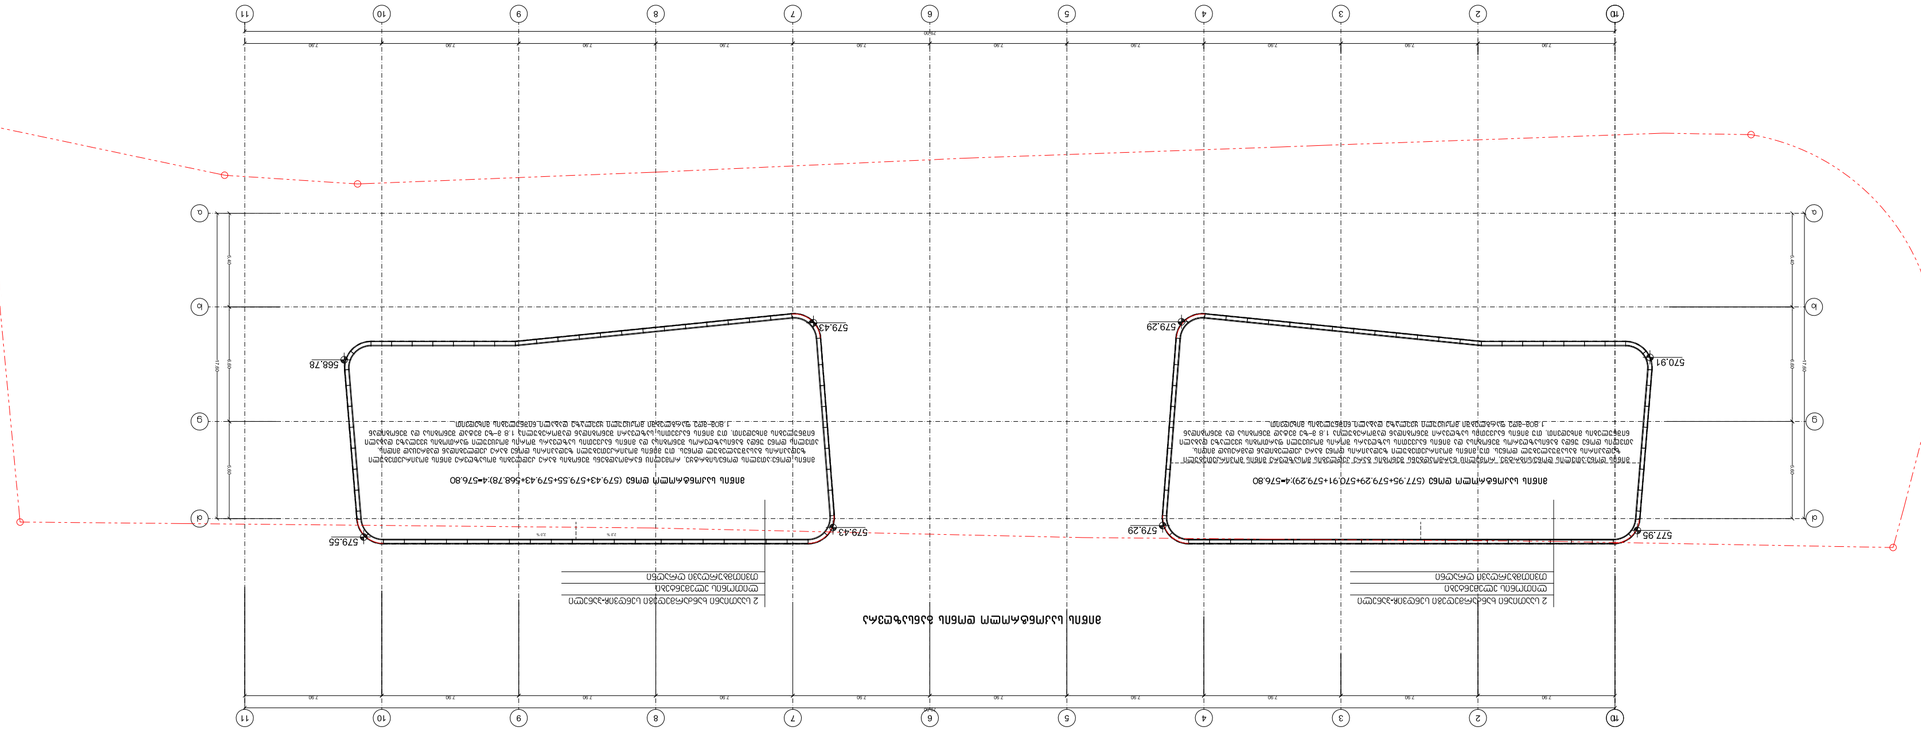

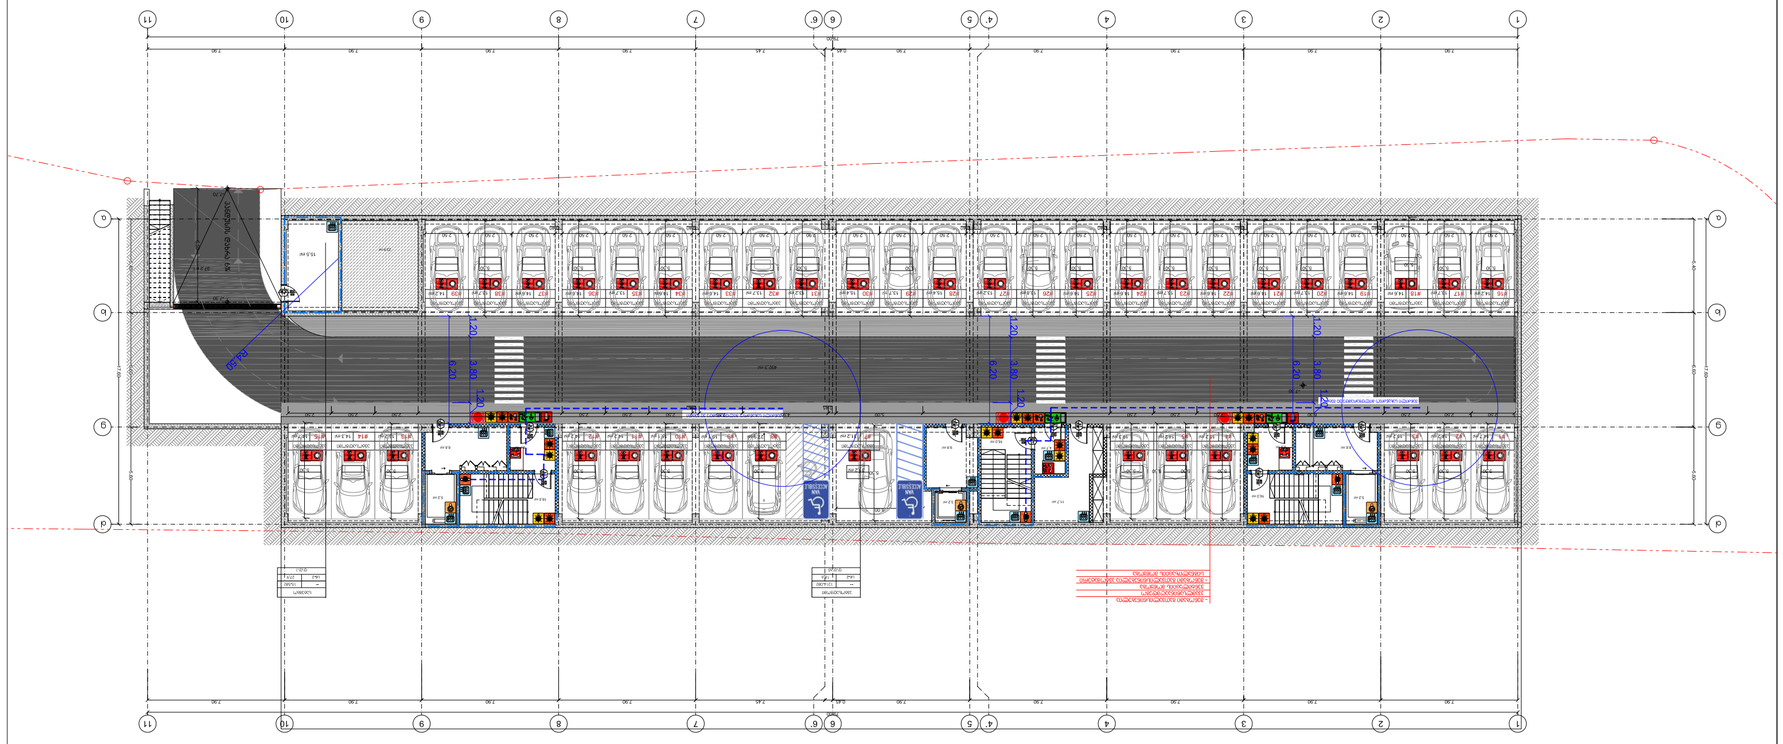






























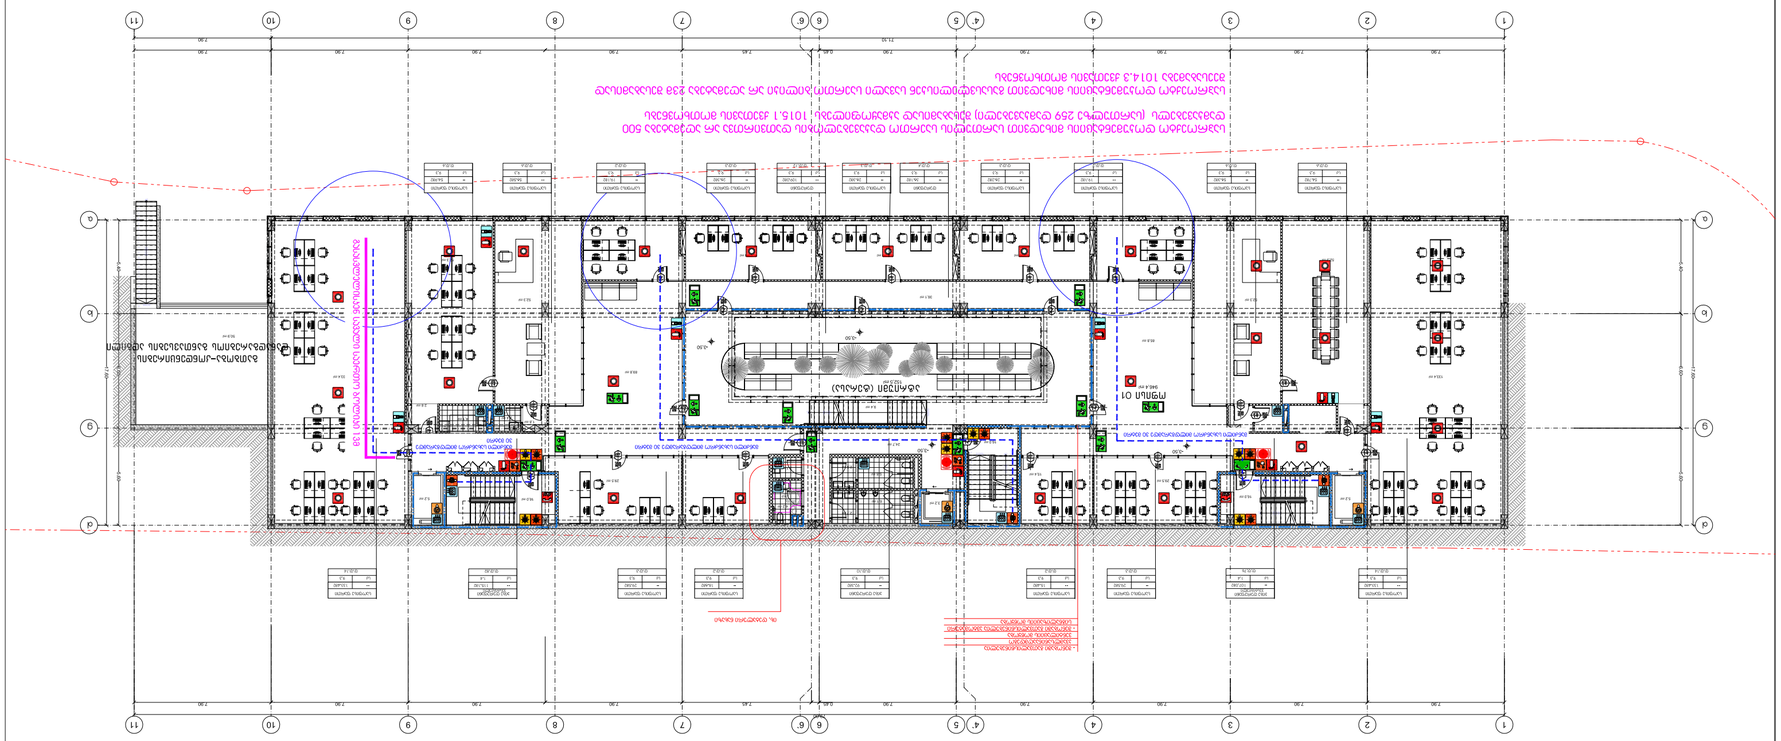

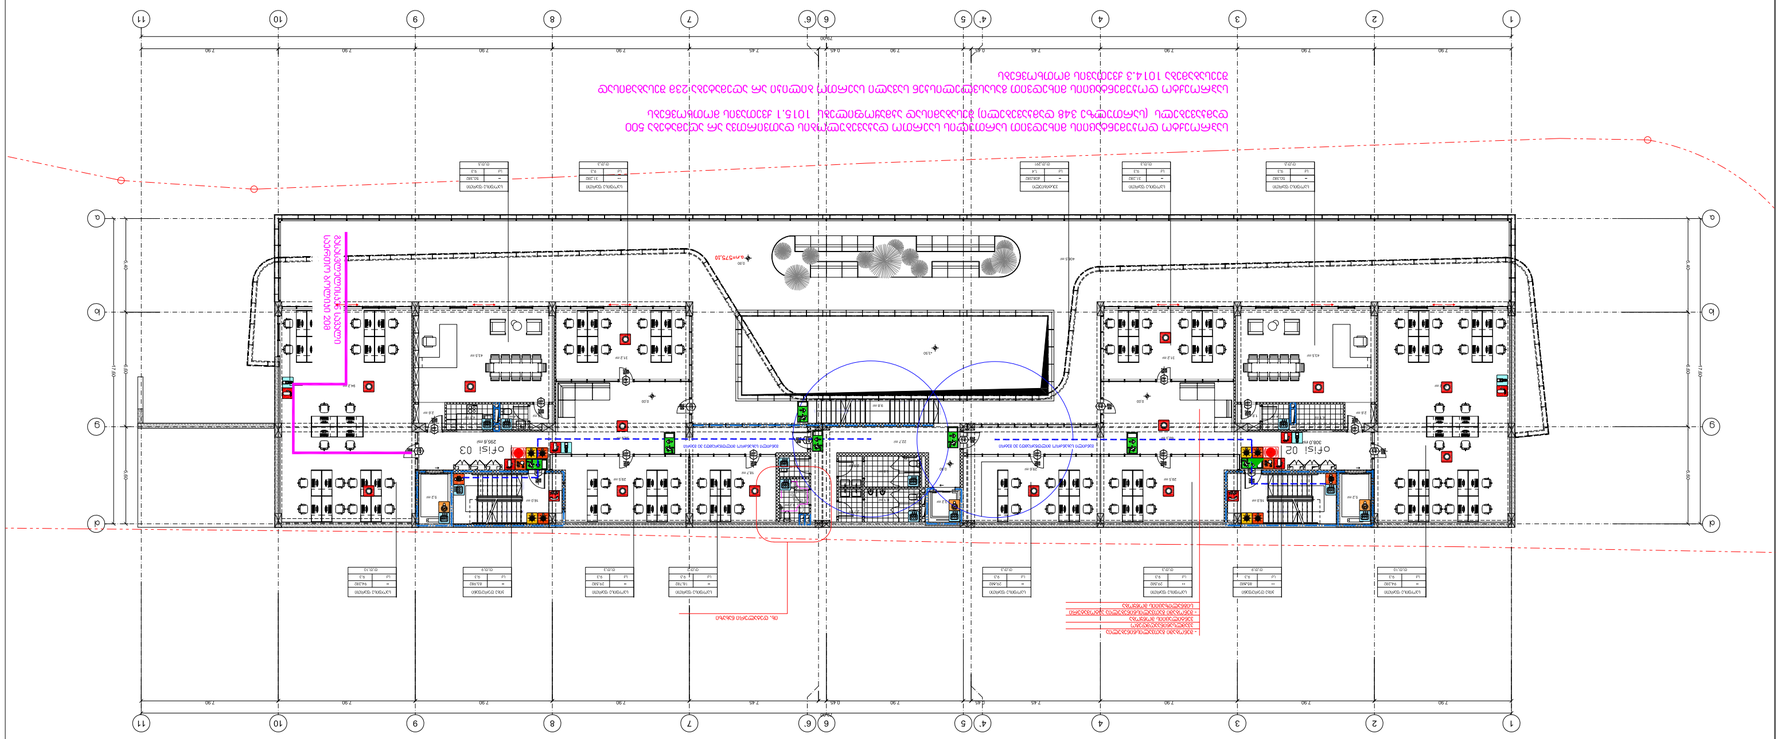
1
2
3
4
5
6
6
7
8
9
10
11
0.45
0.45
0.45

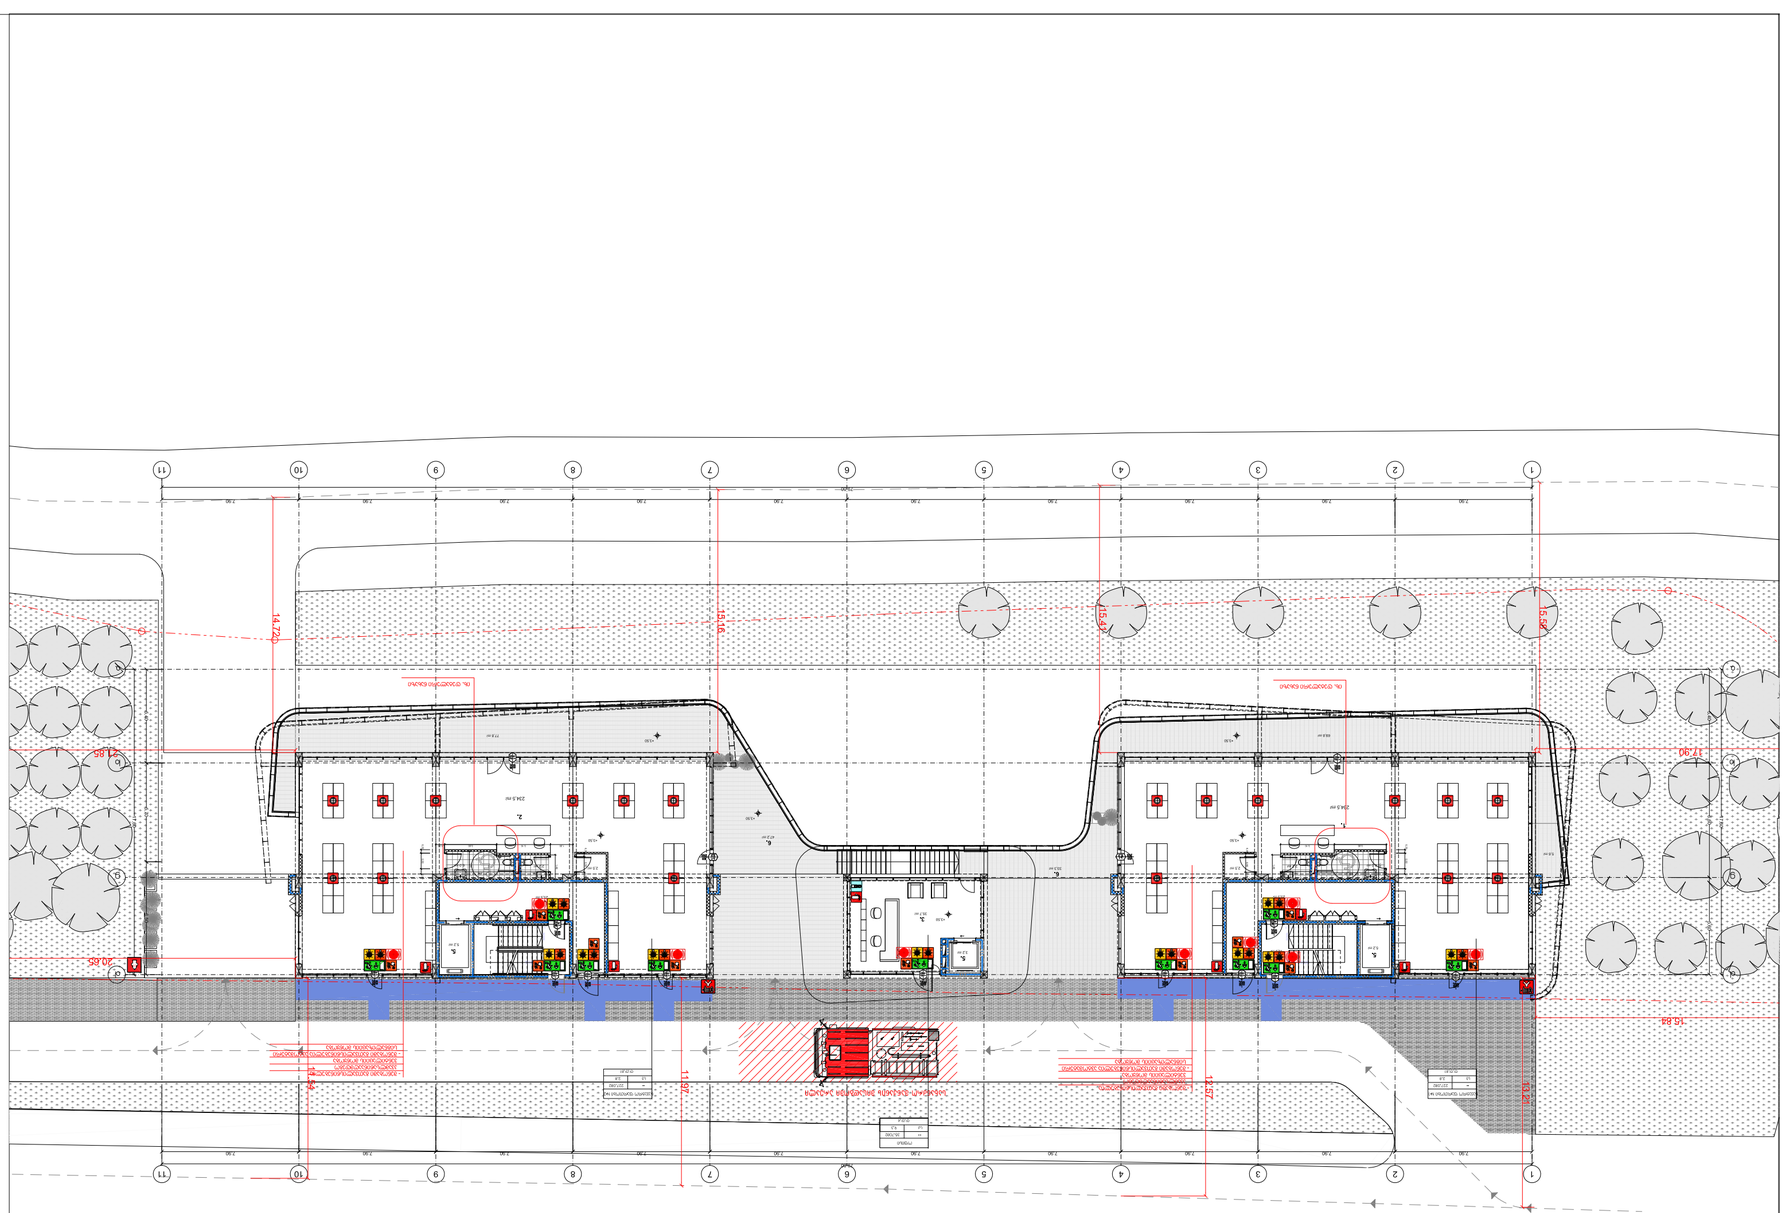
1
2
3
4
5
6
7
8
9
10
11
А
Б
В
Г
Д
7.90
14.720
15.105
17.90
20.65
10.60
1.50
1.50
1.50

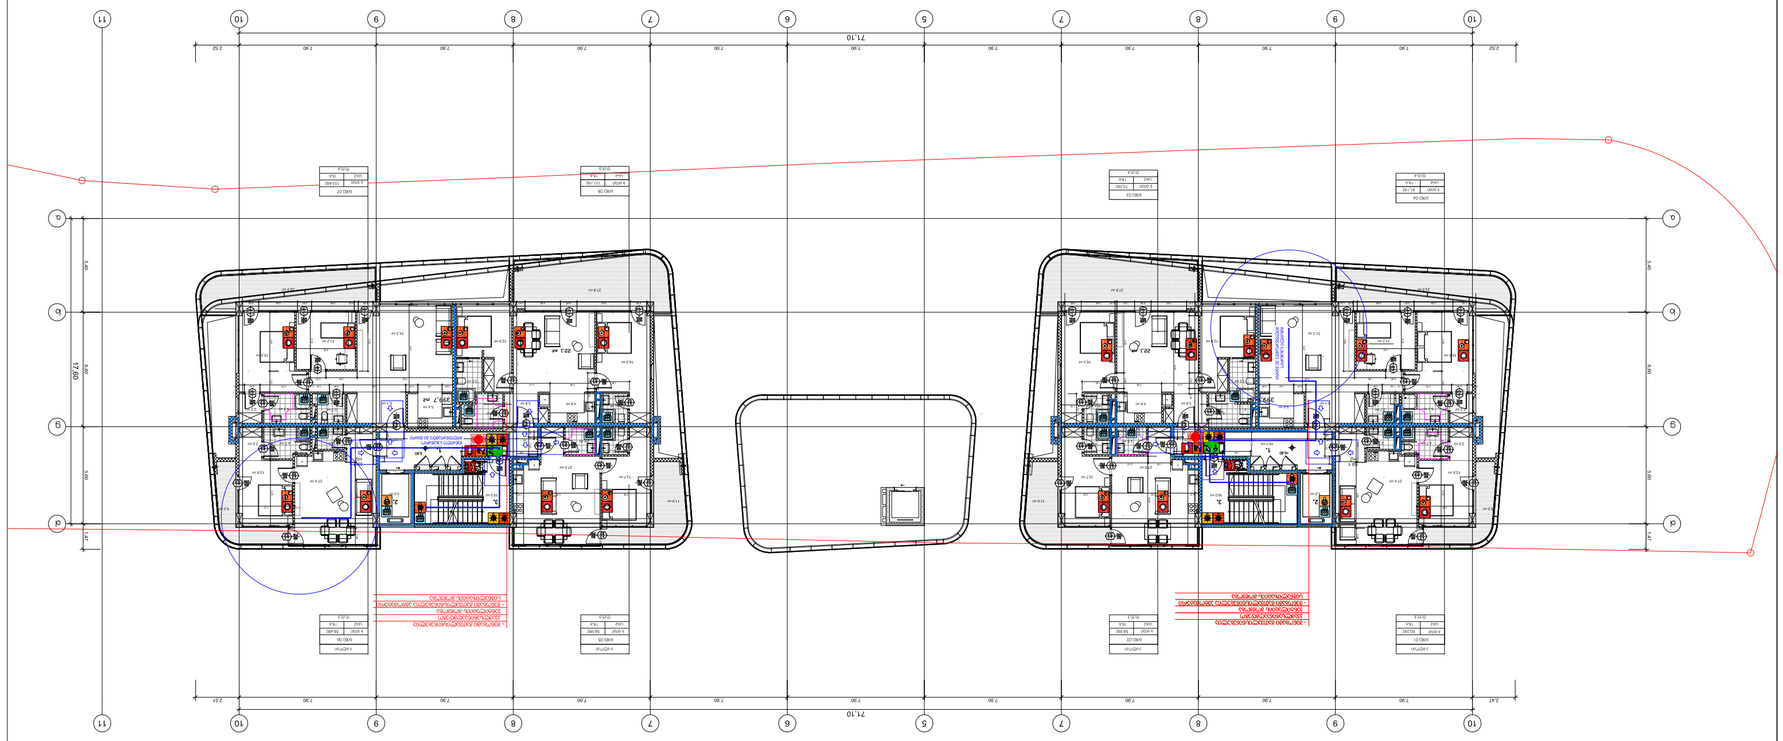

ბინის +6.80 ნიშნულის გეგმა

ნახ.-1	
ბინის ტიპი	B
ბინების რაოდენობა სართულის ფრაგმენტზე	2
ბინების რაოდენობა სართულზე შენობაში	2 2
საერთო ფართი ბინის ფარგლებში, მ2	60.5
საერთო ფართი ბინის ფარგლებში, მ2	0
ბინის ფარგლებში და საერთო სარგებლობის ფართებში საერთო ფართი, მ2	2
საერთო ფართი ბინის ფარგლებში და საერთო სარგებლობის ფართებში საერთო ფართი, მ2	1

ბინის ნომრები:

82 (90 მ2)
235 | 31
ბინის ნომერი
სართულის ნომერი

ბინის ნომრის ნუმერაცია იწყება სართულის ნებისმიერი ბინიდან

ევაკუაციის მიმართულებები ბინის ფარგლებში და საერთო სარგებლობის ფართებში

1 სართულის ბინიდან გასასვლელი ევაკუაციის მარშის ან საერთო სარგებლობის ფართის

2 სართულის ბინიდან გასასვლელი ევაკუაციის მარშის ან საერთო სარგებლობის ფართის

სართულის ცალკეული ბინების ფრაგმენტი

	ხანძარსაწინააღმდეგო ჭერი
	ხანძარსაწინააღმდეგო ტიხარი
	ხანძარსაწინააღმდეგო ჭერი და ტიხარი
პრობლემის აღმოფხვრება

ქ. თბილისი, ვეფხისტყაოსნის გამზირის ნაწილი, მიმდებარედ ნინოშვილის ქუჩის საბაღეთის მე-3 კვარტალში, საკად. კოდი 01.14.15.001.439; მრავალფუნქციური საცხოვრებელი კომპლექსის (საცხოვრებელი ბინების ჯგუფების) მშენებლობა

ა.ს.ს. " ივ ეი ჯი ფარტნერს "

ქ. თბილისი, ვაჟა-ფშაველას გამზ. # 14ბ/3
საკონტაქტო ინფორმაცია: ტელ: 2302181(9)
ელ-ფოსტა: weidesign@yahoo.com

მასშტაბები:	B	ნიშნ.-1	

პირობითი ნიშნები:









შენიშვნა:


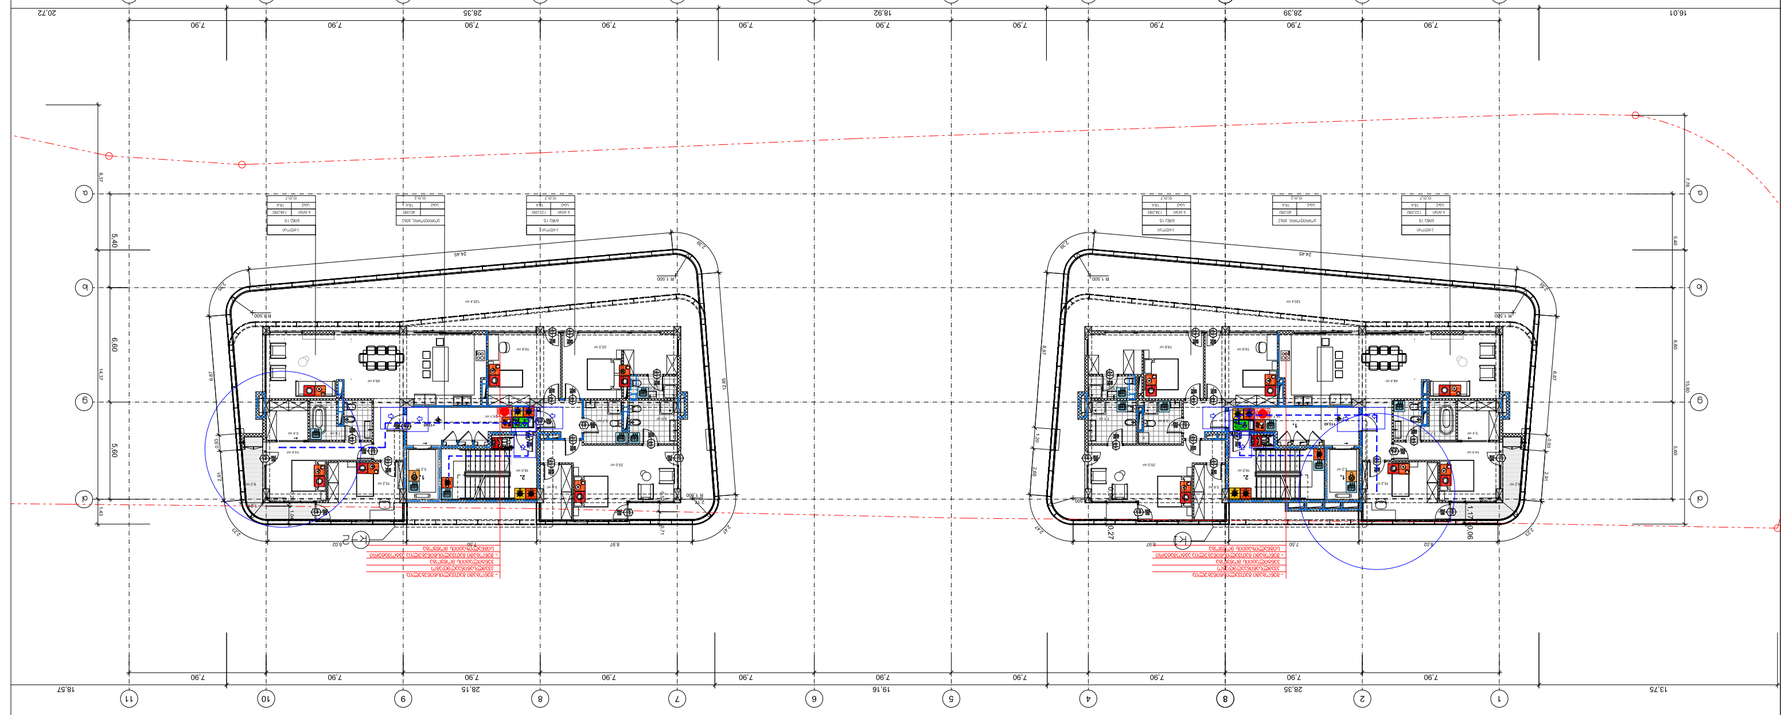




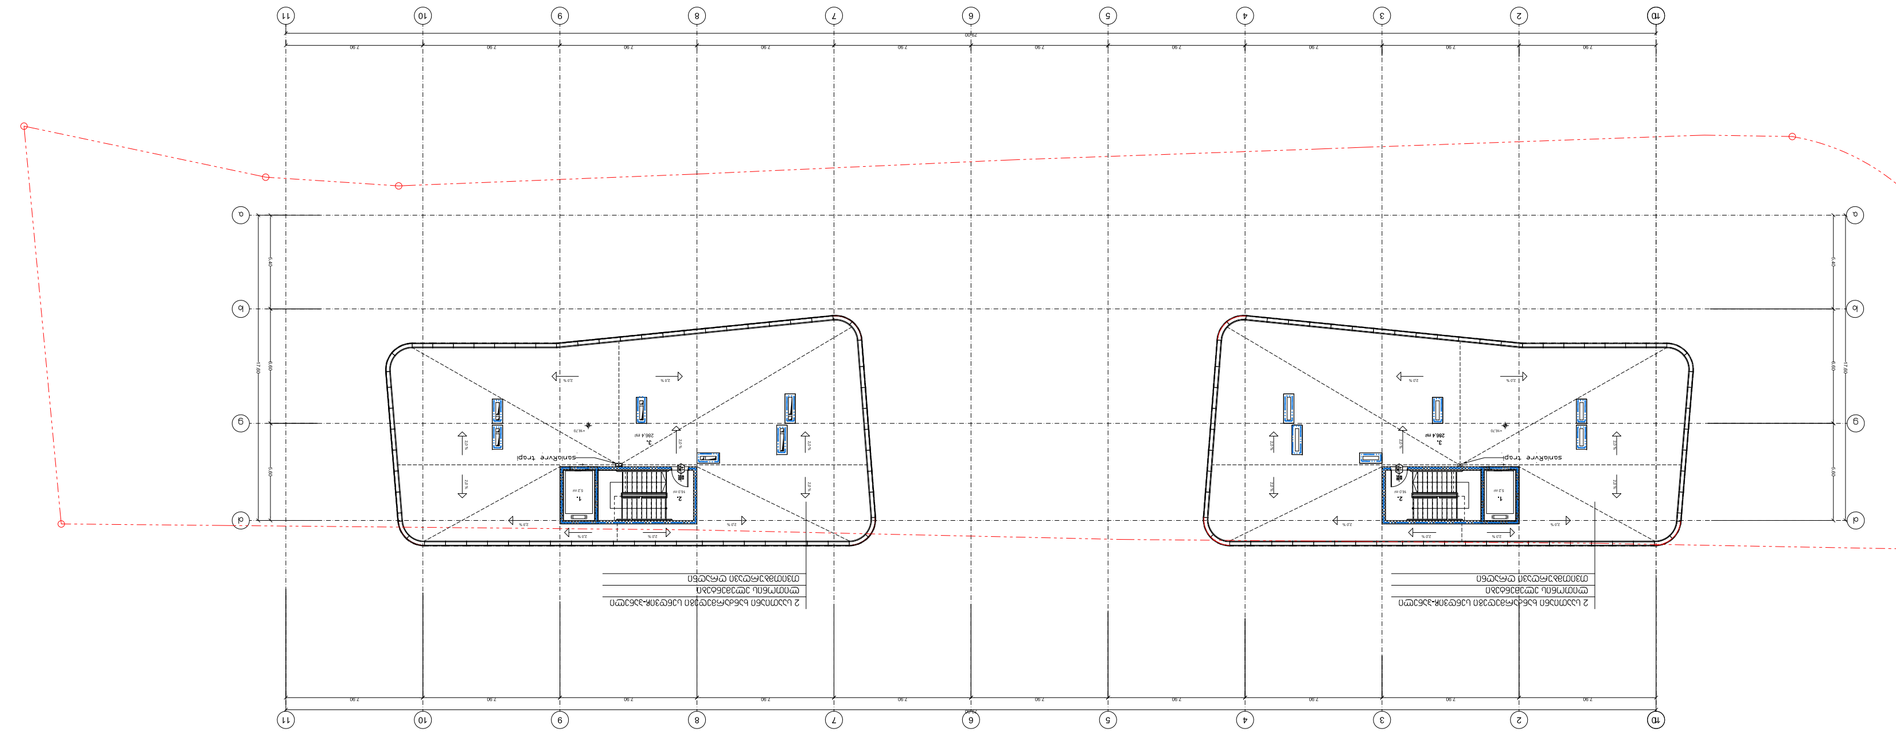
2.5%
2.5%
2.5%

საცხოვრებელი, სავაჭრო, საოფისე შენობის პროექტი ქ.თბილისი, დელისი-3, საცხოვრებელი რაიონის მიმდებარედ ს.კ 01.14.15.001.439

დაკავებულობის და გასასვლელი საშუალებების პროექტი

საქართველოს მთავრობის 2016 წლის 28 იანვარის №41
დადგენილებასთან ტექნიკური რეგლამენტის შენობა-ნაგებობის
უსაფრთხოების წესების დამტკიცების თაობაზე შესაბამისობის
ანალიზი

ავტოსადგომის გეგმა -7.30 ნიშნულზე

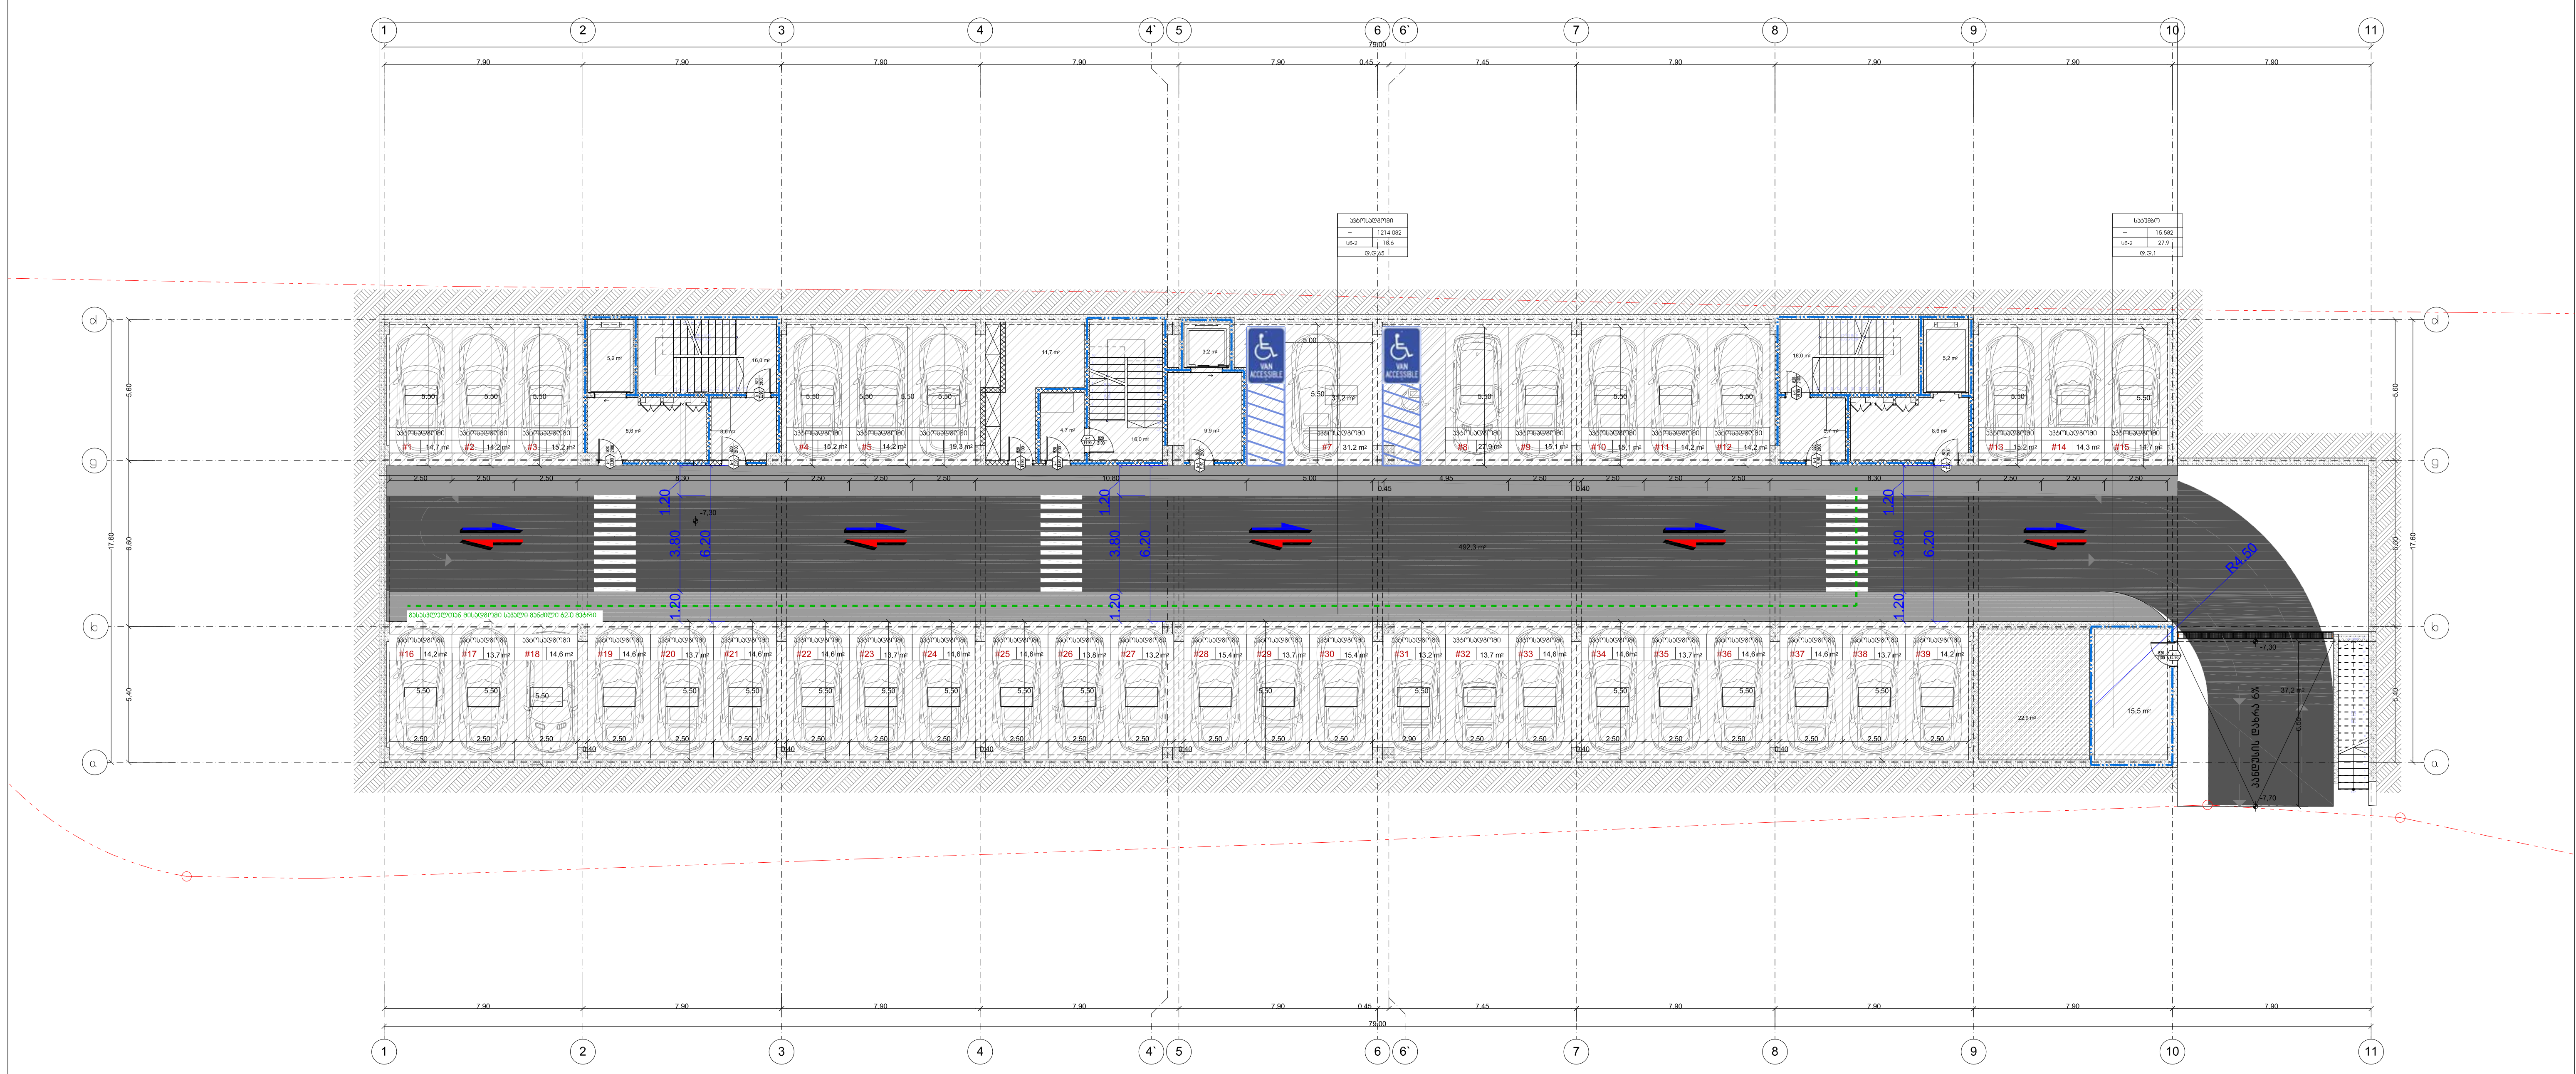

პირობითი იშნები:

მიწის ნაკვეთის საზღვარი
დაკავებულობის ჯგუფი
სივრცის დასახელება
მთლიანი ფართი
დაკავებულობის დატვირთვის ფაქტორი
დაკავებულობის დატვირთვა

საწყობი	
	115.5 მ²
სც - 2	27.9
დ.დ.7	

გასასვლელთან მისადგომი მაქსიმალური სავალი მანძილი

დაკავებულობის ჯგუფების აღნიშვნები

დაკავებულობის ჯგუფები	დაკავებულობის ჯგუფის აღნიშვნა	ფერის კოდი
თავშეყრის ჯგუფი (თვ)		RGB (34,139,34)
საქმიანი ჯგუფი (სქ)		RGB (79,12,187)
საგანმანათლებლო ჯგუფი - (სგ)		RGB (245,99,20)
სამრეწველო ჯგუფი (სმ)		RGB (160,32,240)
დიდი საფრთხის შემცველი ჯგუფი- (დსშ)		RGB (94,8,58)
დაწესებულებითი ჯგუფი (დწ)		RGB (0,0,255)
სავაჭრო ჯგუფი (სვ)		RGB (255,0,0)
საცხოვრებელი ჯგუფი (სც)		RGB (220,185,0)
სასაწყობო ჯგუფი (სწ)		RGB (136,135,134)
დამხმარე ჯგუფი (დს)		RGB (57,57,56)

ექსპლიკაცია:

ტექნიკურ-ეკონომიკური მაჩვენებლები

პირობითი ნიშნები

მიწის ნაკვეთის საზღვარი

±0,00 494.10 არქიტექტურული ნიშნული აბსოლუტური ნიშნული

1-1 ჭრილის ხაზი

სათავსის ექსპლიკაცია
50.8 m² 7.7 m² 58.5 m² საერთო ფართობი
საზაფხულო ფართობი
ფართობი შიდა კონტურზე

N

0 1 2 3 4 5 6 7 8 9 10

პროექტის სახელწოდება

ქ. თბილისი, "დელისი-3" საცხოვრებელი რაიონის მიმდებარედ, ინტენსიფიკაციის გზის სამხრეთით. ს.კ. 01.14.15.001.439; მრავალფუნქციური (საცხოვრებელი, საოფისე, კომერციული) შენობის
ა რ ქ ი ტ ე ქ ტ უ რ უ ლ ი
პ რ ო ე ქ ტ ი

შ.პ.ს. " იუ ეი დი სტუდია "
მის.: გორგასლის ქ. №53
საიდენტიფიკაციო კოდი: 206218109
ელ-ფოსტა: uadstudio@yahoo.com

თანამდებობა	გვარი	ხელმოწერა	თარიღი
დირექტორი	ა. ჯობავა		
პრ. ავტორი	ვ.ვარდანია		
პრ. თანაავტორი			
მასშტაბი	1:100		
თარიღი			
ს ტ ა დ ი ა		ფურცლები	ფურცელი
პ რ ო ე ქ ტ ი		33	ა-06

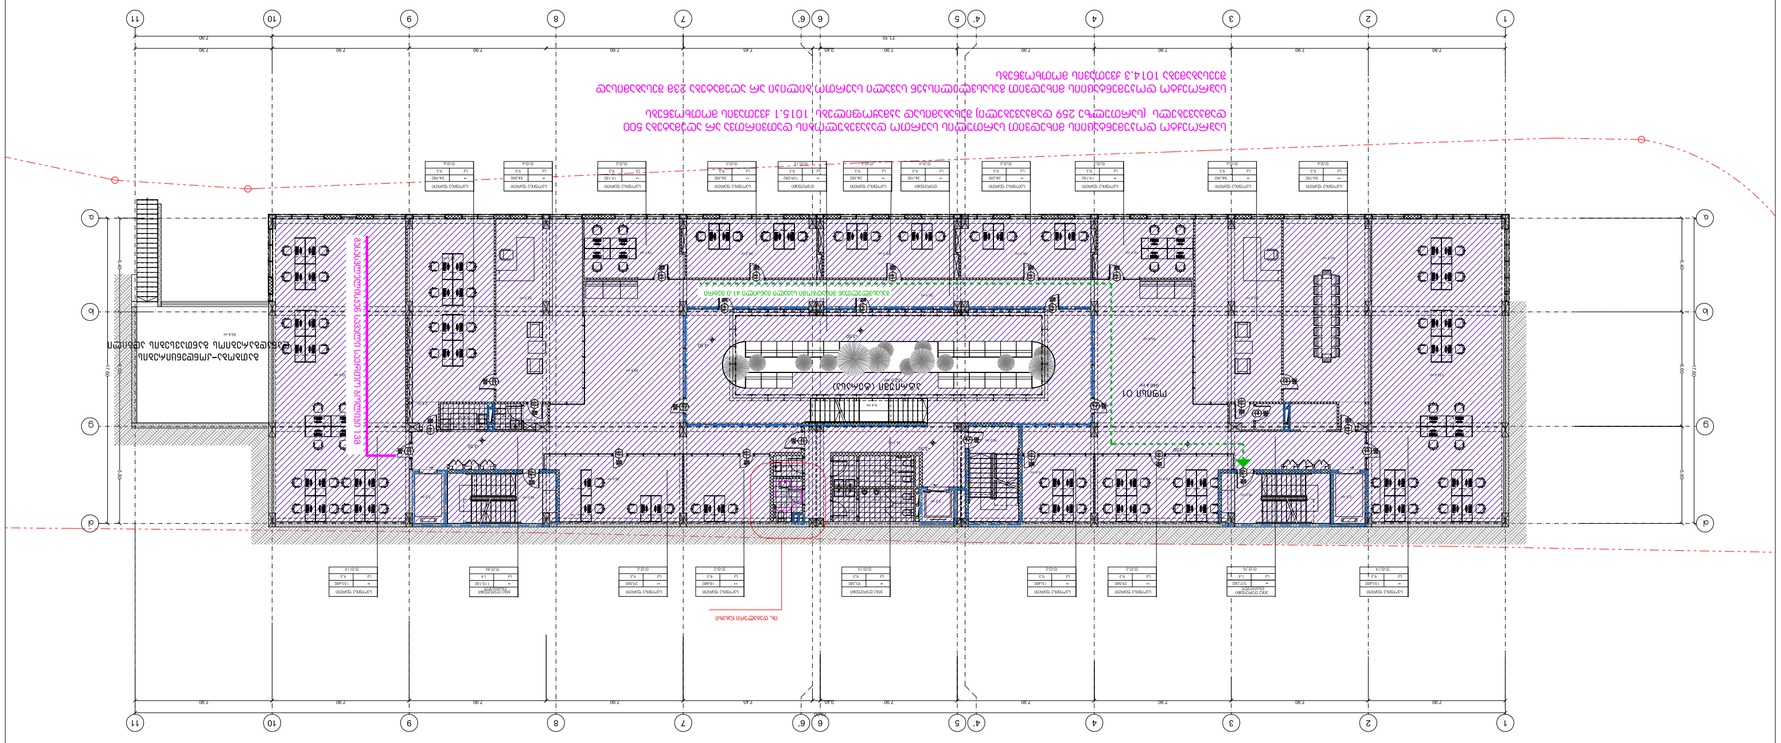

ოფისების გეგმა +/-0.00 ნიშნულზე

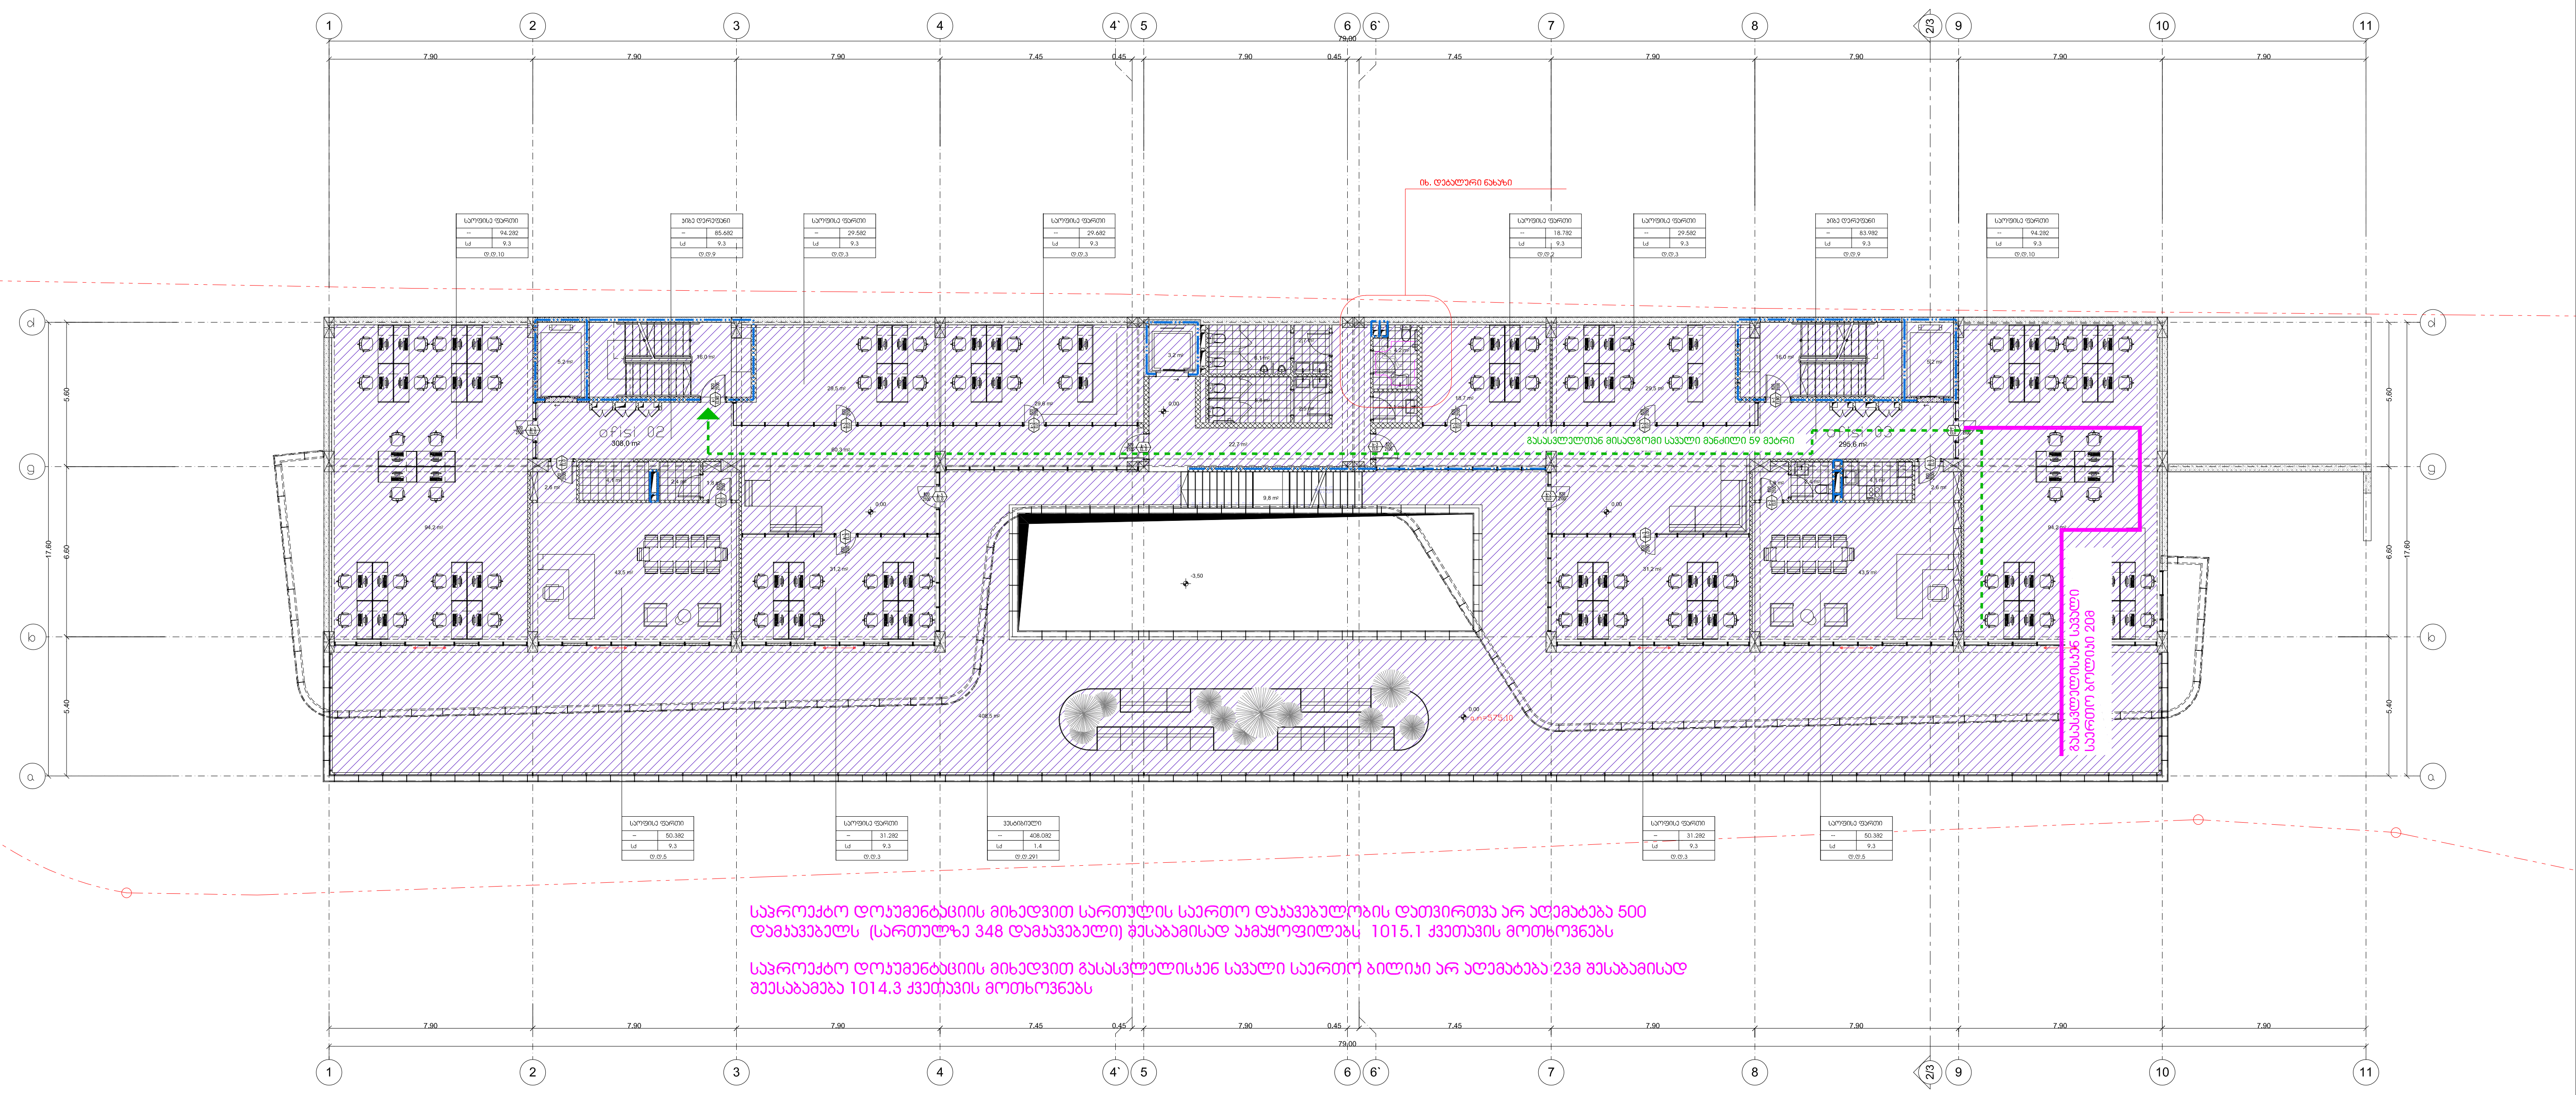

საპროექტო დოკუმენტაციის მიხედვით სართულის საერთო დაკავებულობის დატვირთვა არ აღემატება 500 დამკავებელს (სართულზე 348 დამკავებელი) შესაბამისად აკმაყოფილებს 1015.1 ქვეთავის მოთხოვნებს

საპროექტო დოკუმენტაციის მიხედვით გასასვლელისაკენ სავალი საერთო ბილიკი არ აღემატება 23მ შესაბამისად შეესაბამება 1014.3 ქვეთავის მოთხოვნებს

პირობითი იშნები:

- მიწის ნაკვეთის საზღვარი
- დაკავებულობის ჯგუფი
- სივრცის დასახელება
- მთლიანი ფართი
- დაკავებულობის დატვირთვის ფაქტორი
- დაკავებულობის დატვირთვა

საწყობი	
	115.5 მ²
სც - 2	27.9
ღ.ღ.7	

გასასვლელთან მისადგომი მაქსიმალური სავალი მანძილი

დაკავებულობის ჯგუფების აღნიშვნები

დაკავებულობის ჯგუფები	დაკავებულობის ჯგუფის აღნიშვნა	ფერის კოდი
თავშეყრის ჯგუფი (თვ)		RGB (34,139,34)
საქმიანი ჯგუფი (სქ)		RGB (79,12,187)
საგანმანათლებლო ჯგუფი – (სგ)		RGB (245,99,20)
სამრეწველო ჯგუფი (სმ)		RGB (160,32,240)
დიდი საფრთხის შემცველი ჯგუფი- (დსშ)		RGB (94,8,58)
დაწესებულებითი ჯგუფი (დწ)		RGB (0,0,255)
სავაჭრო ჯგუფი (სვ)		RGB (255,0,0)
საცხოვრებელი ჯგუფი (სც)		RGB (220,185,0)
სასაწყობო ჯგუფი (სწ)		RGB (136,135,134)
დამხმარე ჯგუფი (დს)		RGB (57,57,56)

ექსპლიკაცია:

ტექნიკურ-ეკონომიკური მაჩვენებლები

პირობითი ნიშნები

- მიწის ნაკვეთის საზღვარი
- ±0,00 / 494.10 — არქიტექტურული ნიშნული / აბსოლუტური ნიშნული
- 1-1 — ჭრილის ხაზი
- სათავსის ექსპლიკაცია
- 50.8 m² / 7.7 m² / 58.5 m² — საერთო ფართობი; საზაფხულო ფართობი; ფართობი შიდა კონტურზე

N

0 1 2 3 4 5 6 7 8 9 10

პროექტის სახელწოდება

ქ. თბილისი, "დელისი-3" საცხოვრებელი რაიონის მიმდებარედ, ინტენსიფიკაციის ზონის სამხრეთით. ს.კ. 01.14.15.001.439; მრავალფუნქციური (საცხოვრებელი, საოფისე, კომერციული) შენობის
ა რ ქ ი ტ ე ქ ტ უ რ უ ლ ი
პ რ ო ე ქ ტ ი

შ.პ.ს. " იუ ეი დი სტუდია "

მის.: გორგასლის ქ. №53
საიდენტიფიკაციო კოდი: 206218109
ელ-ფოსტა: uadstudio@yahoo.com

თანამდებობა	გვარი	ხელმოწერა	თარიღი
დირექტორი	ა. ჯობავა		
პრ. ავტორი	ვ.ვარდანია		
პრ. თანაავტორი			
მასშტაბი	1:100		
თარიღი			
ს ტ ა დ ი ა		ფურცლები	ფურცელი
პ რ ო ე ქ ტ ი		33	a-06


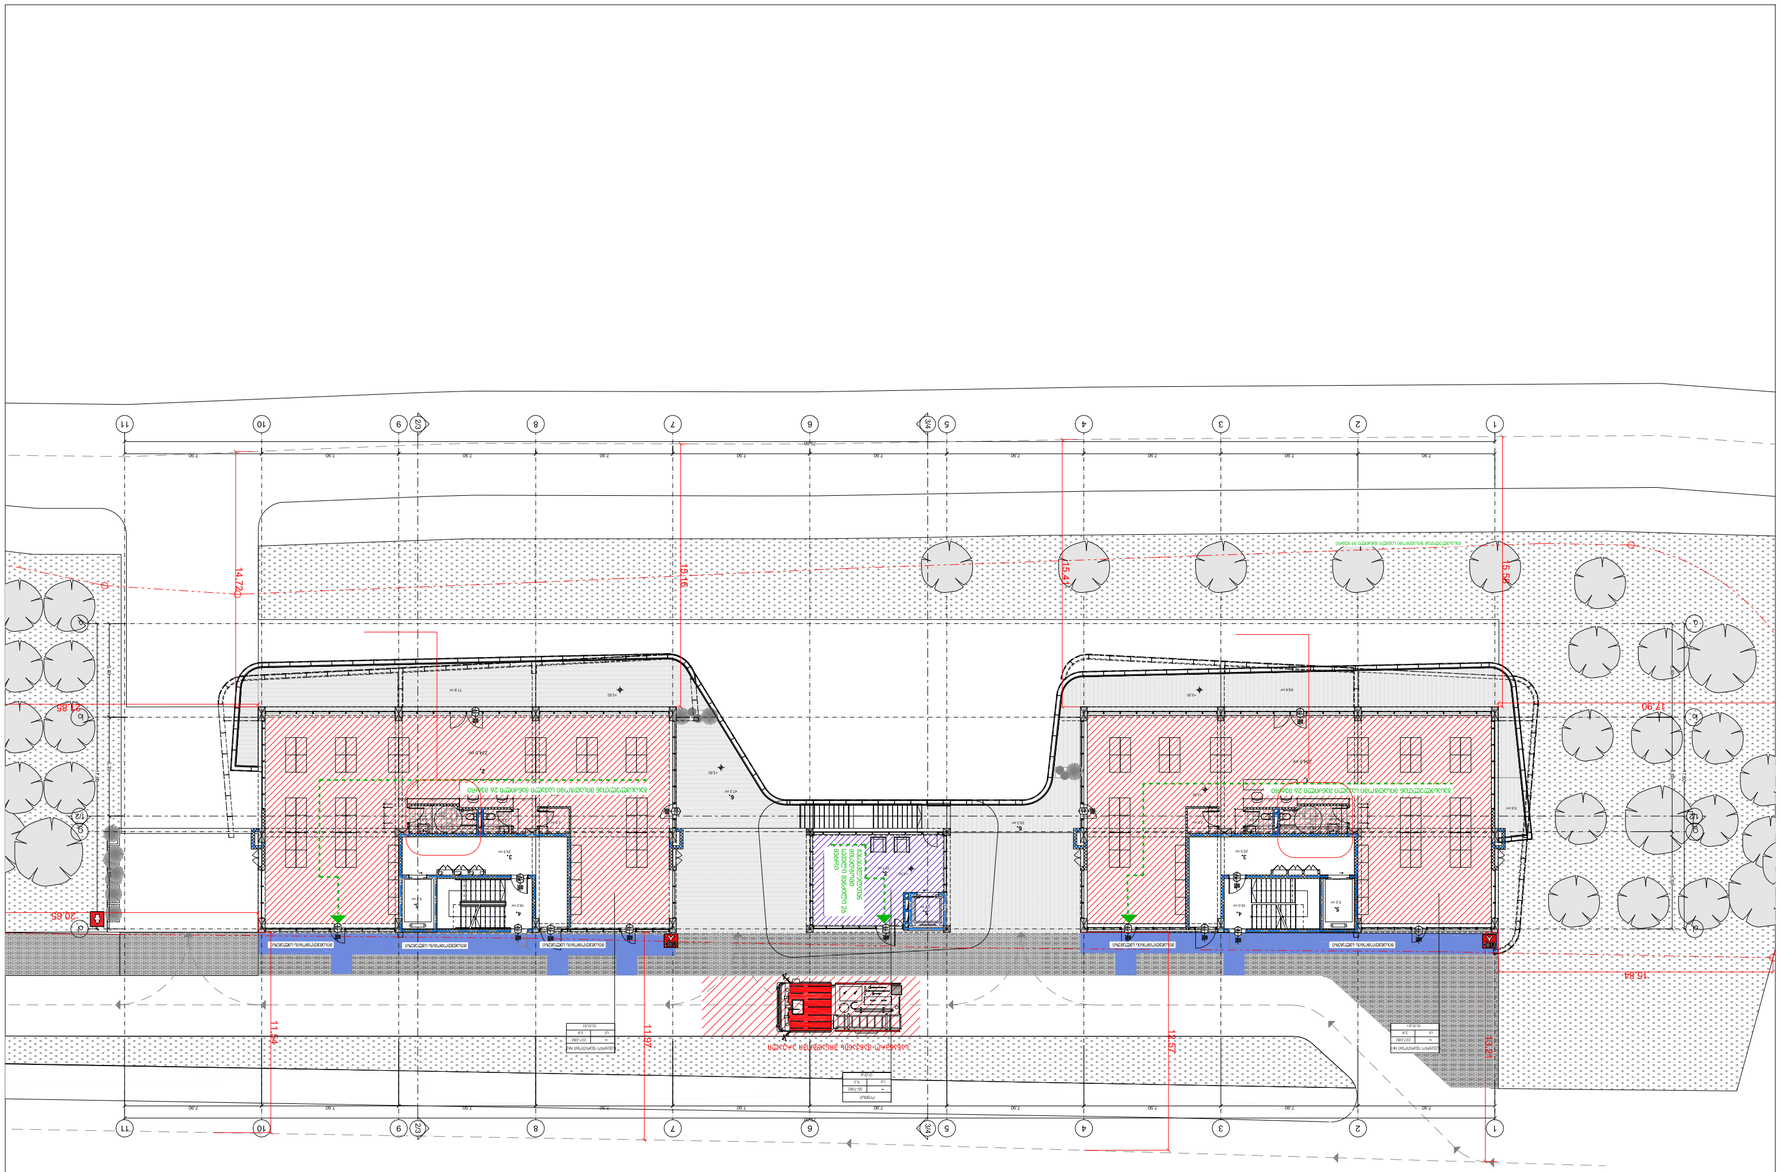












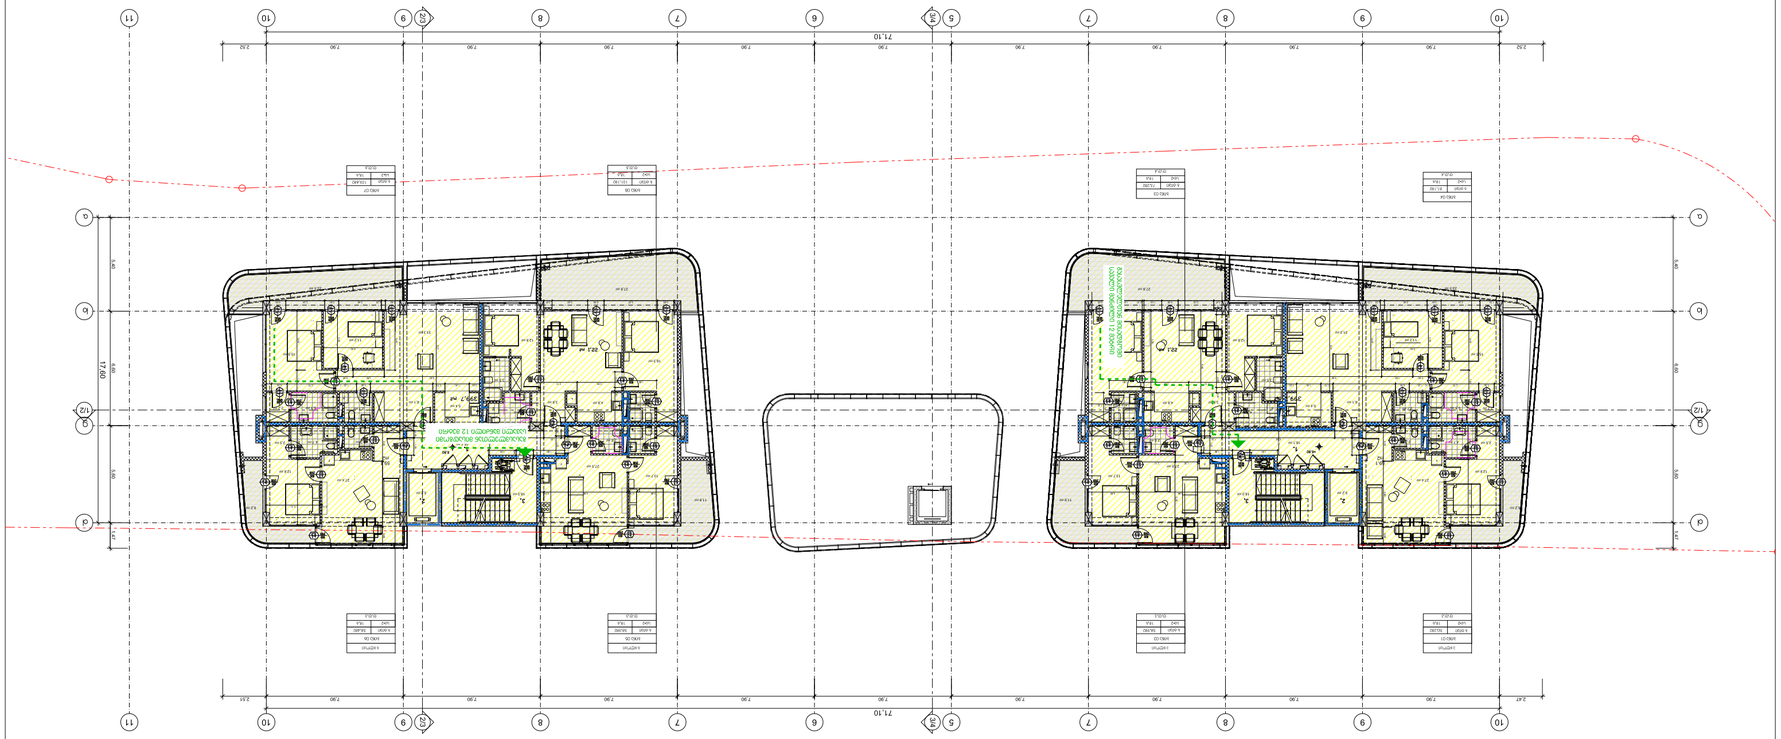
71.10
7.90
2.52
2.67
17.40
5.80
1.20
R8.0
R8.0
R8.0

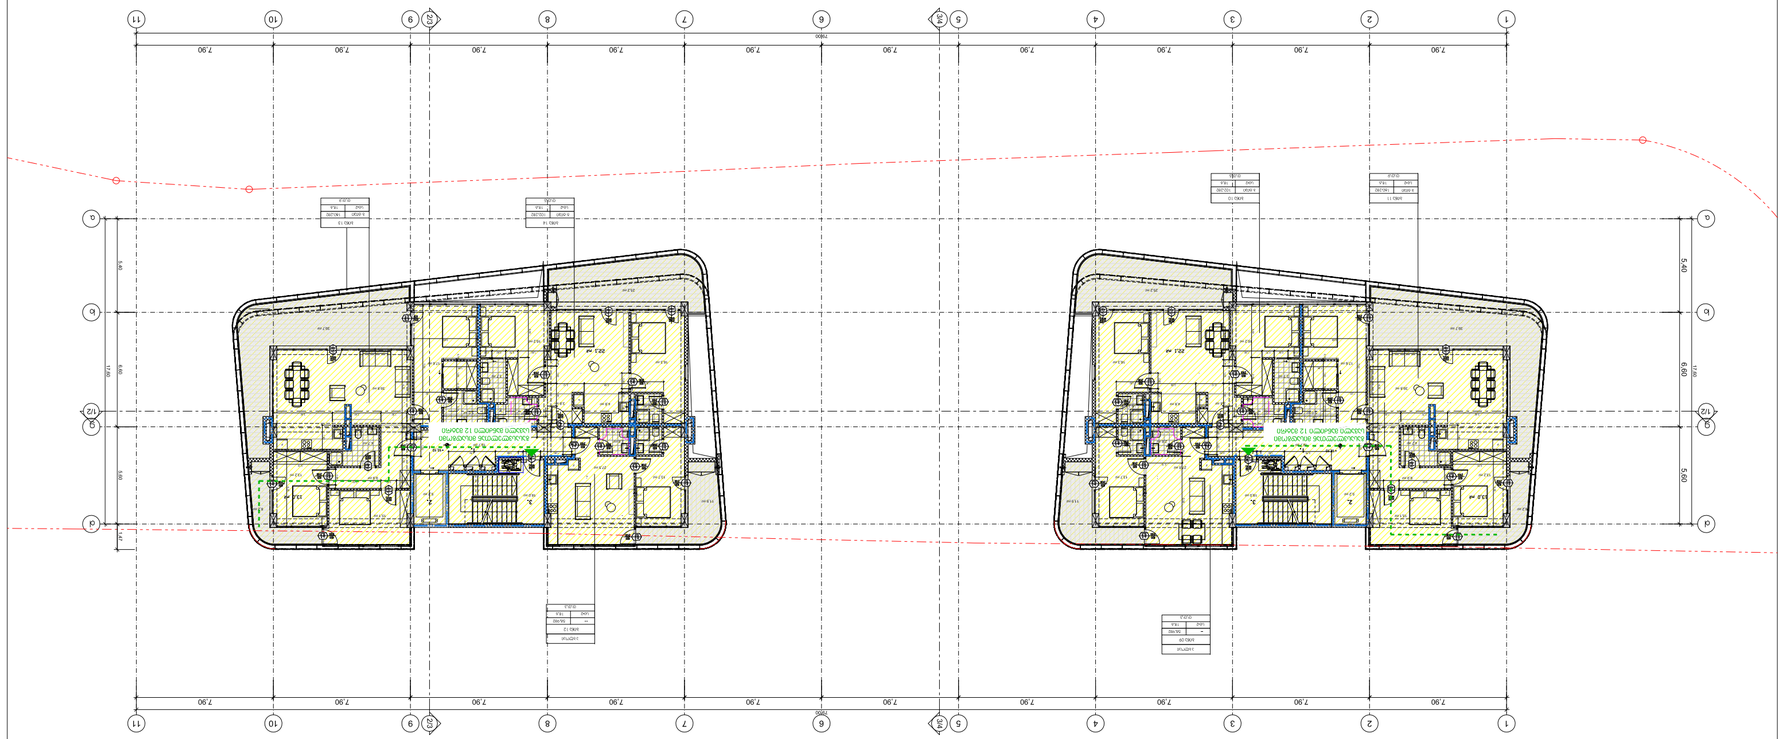


















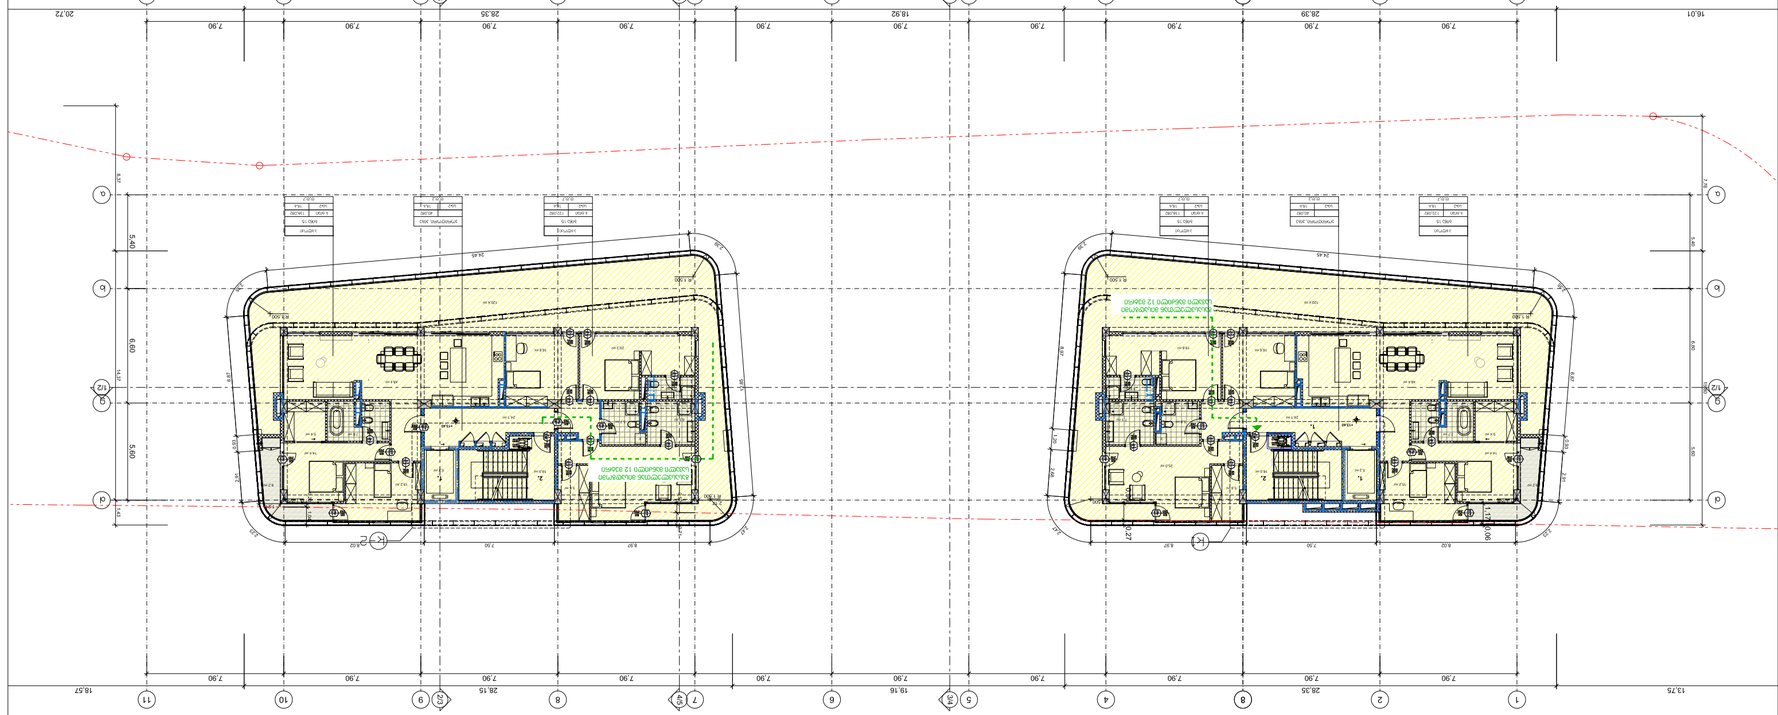
1
2
3
4
5
6
7
8
9
10
11
7.90
28.39
16.01
13.75
18.57
20.72
28.35
28.15
28.33
19.16
18.82
28.26
28.48
A
B
C
D
E
F
G
K
1/2
5.40
6.60
5.40
40.00
40.00
40.00

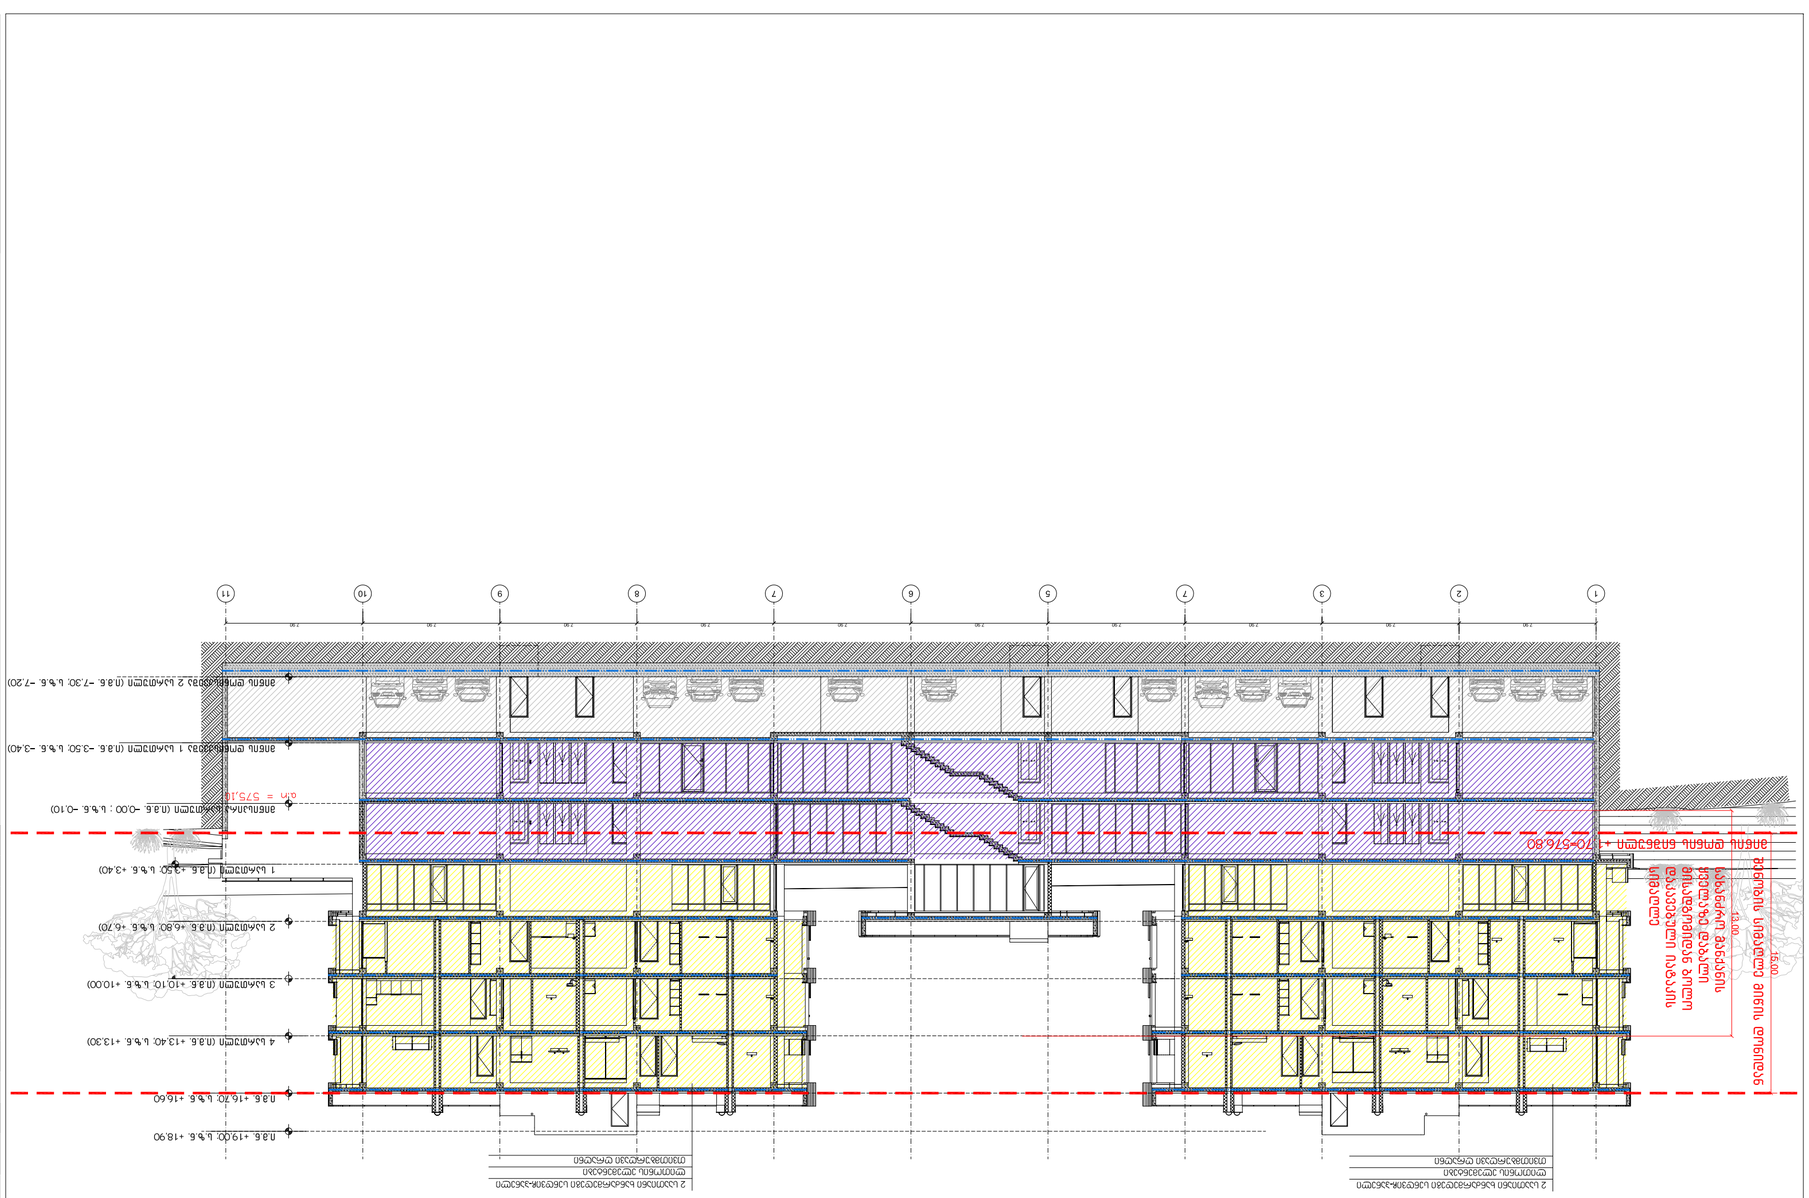
ანაწილი ფოტოგრაფიული ფიქსაციის ადგილი

საცხოვრებელი, სავაჭრო, საოფისე შენობის პროექტი ქ.თბილისი, დელისი-3, საცხოვრებელი რაიონის მიმდებარედ ს.კ 01.14.15.001.439

მისაწვდომობის ეროვნული სტანდარტის შესაბამისი დოკუმენტაცია

საქართველოს მთავრობის 2016 წლის 28 იანვარის №41
დადგენილებასთან ტექნიკური რეგლამენტის შენობა-ნაგებობის
უსაფრთხოების წესების დამტკიცების თაობაზე შესაბამისობის
ანალიზი

ავტოსადგომის გეგმა -7.30 ნიშნულზე

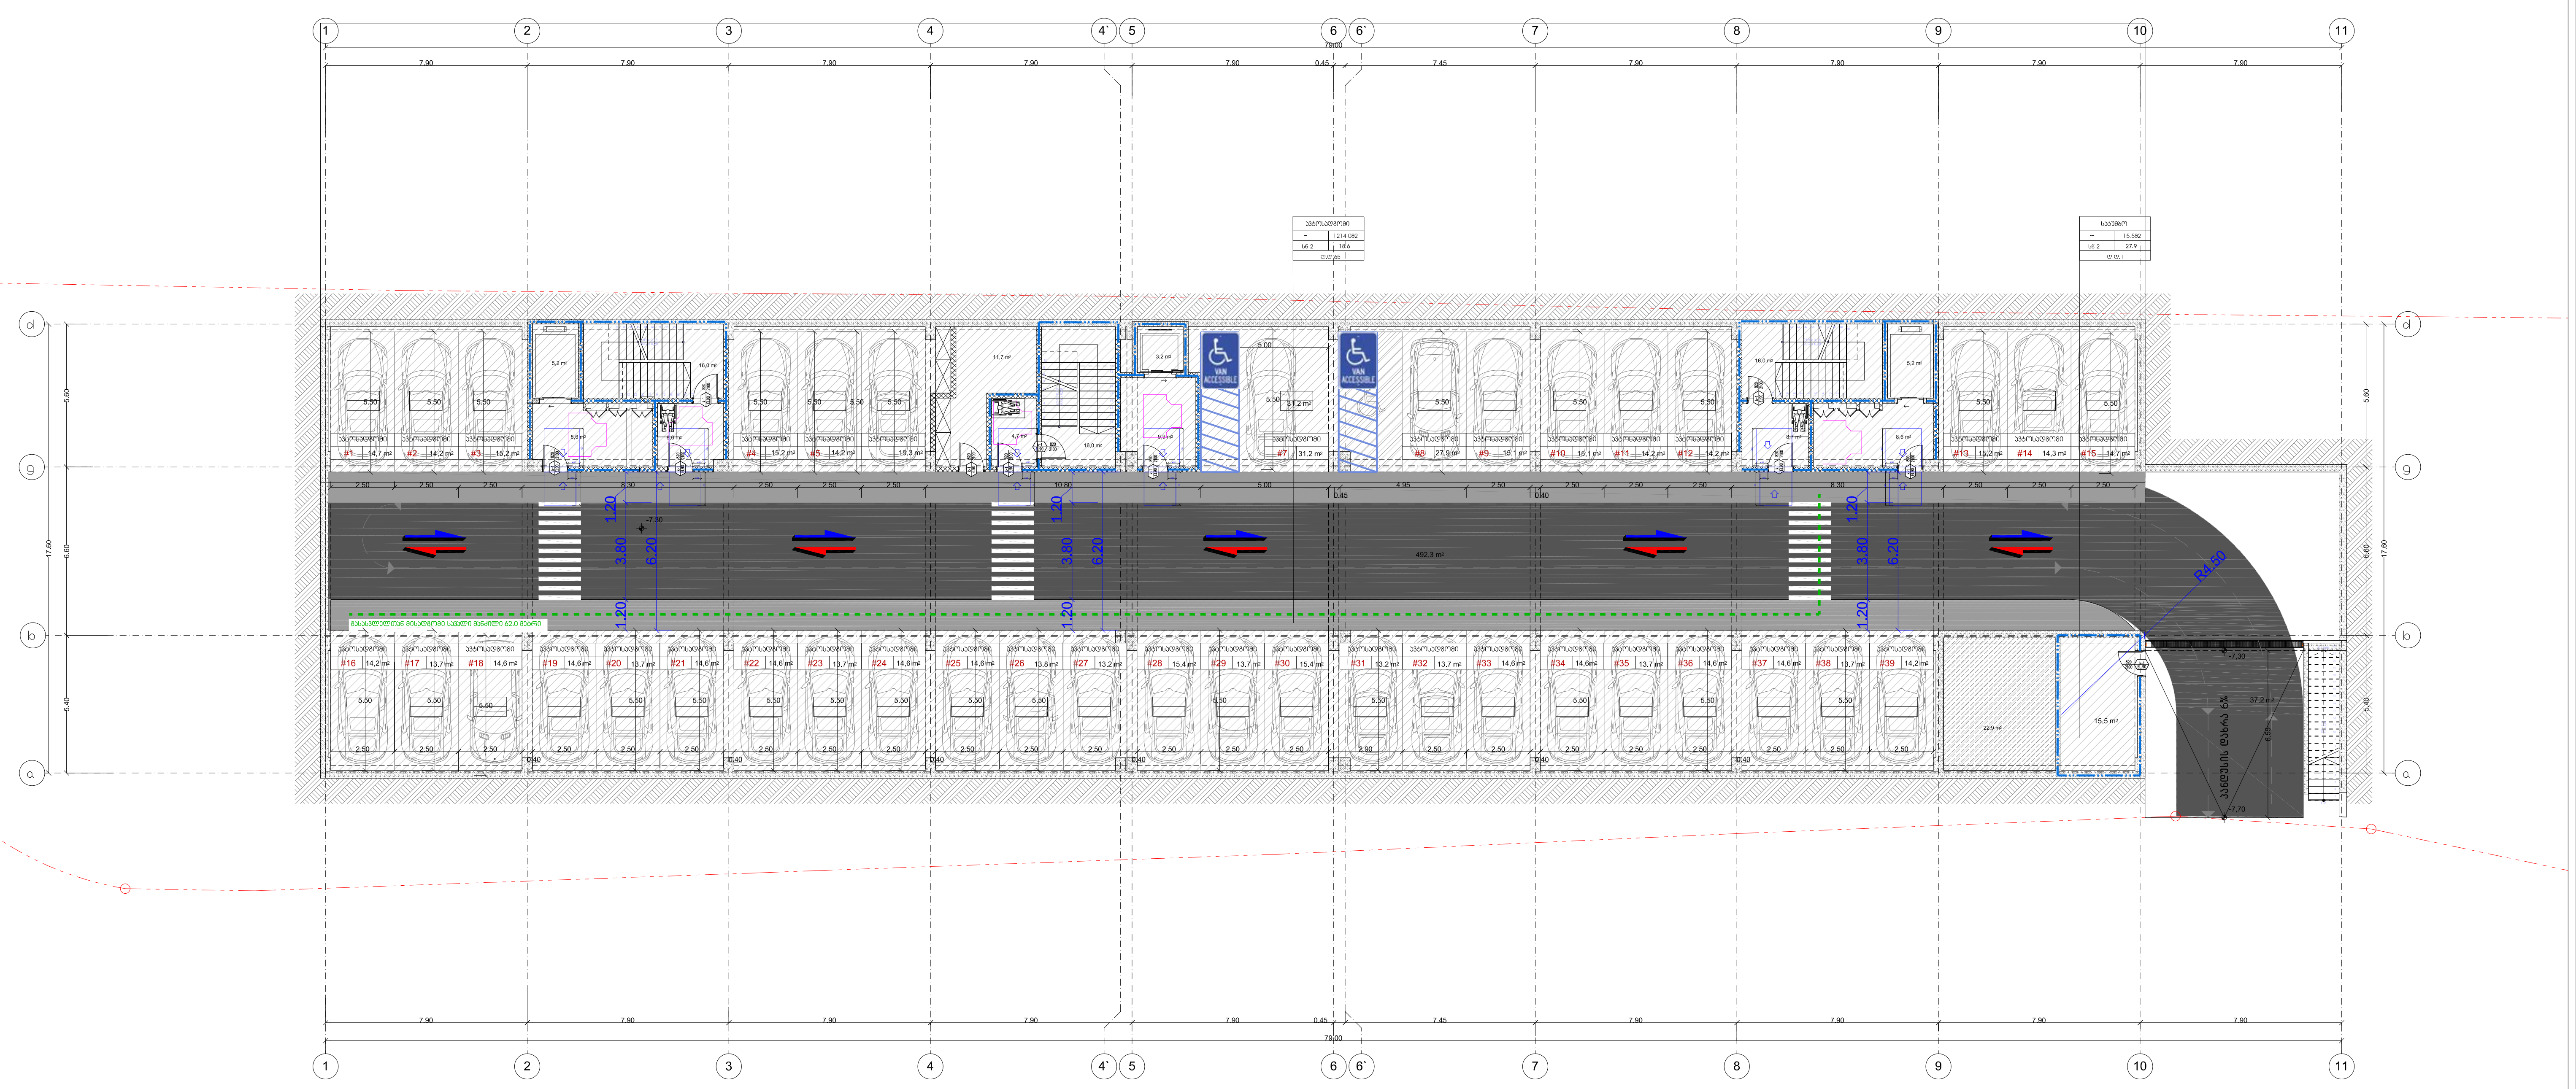

შენიშვნები

მოსატრიალებელი სივრცეები

ვარიანტი 1 | ვარიანტი 2 | ვარიანტი 3 | ვარიანტი 4

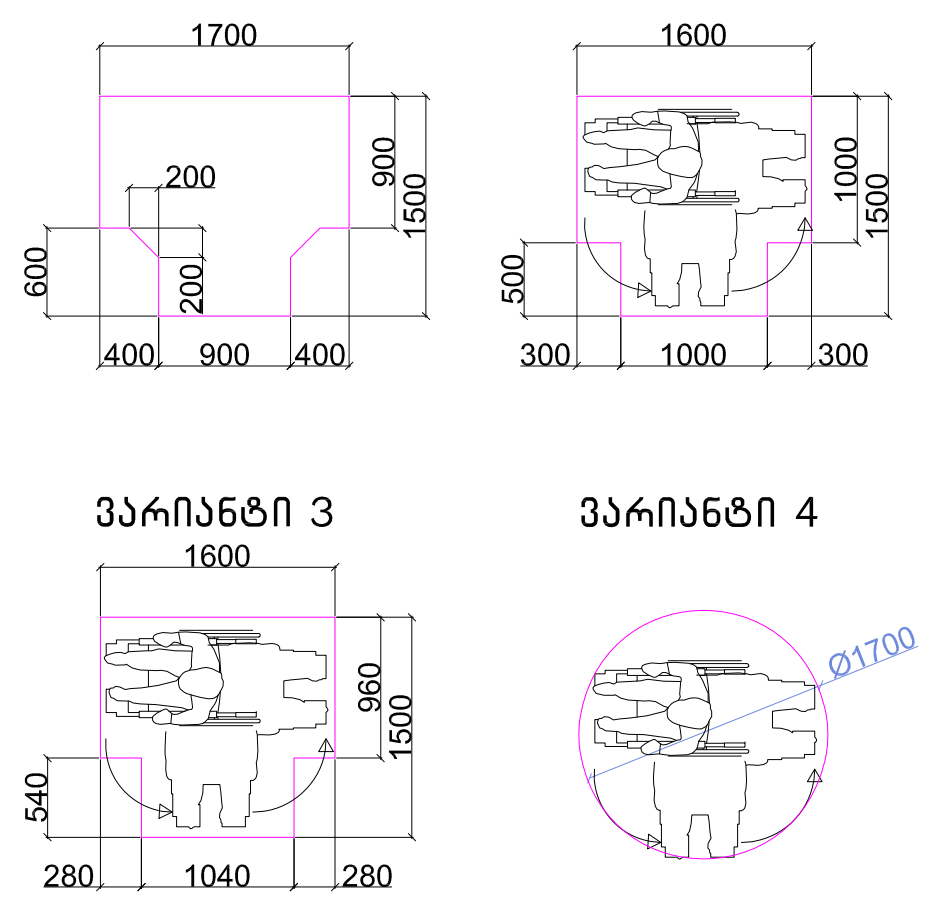

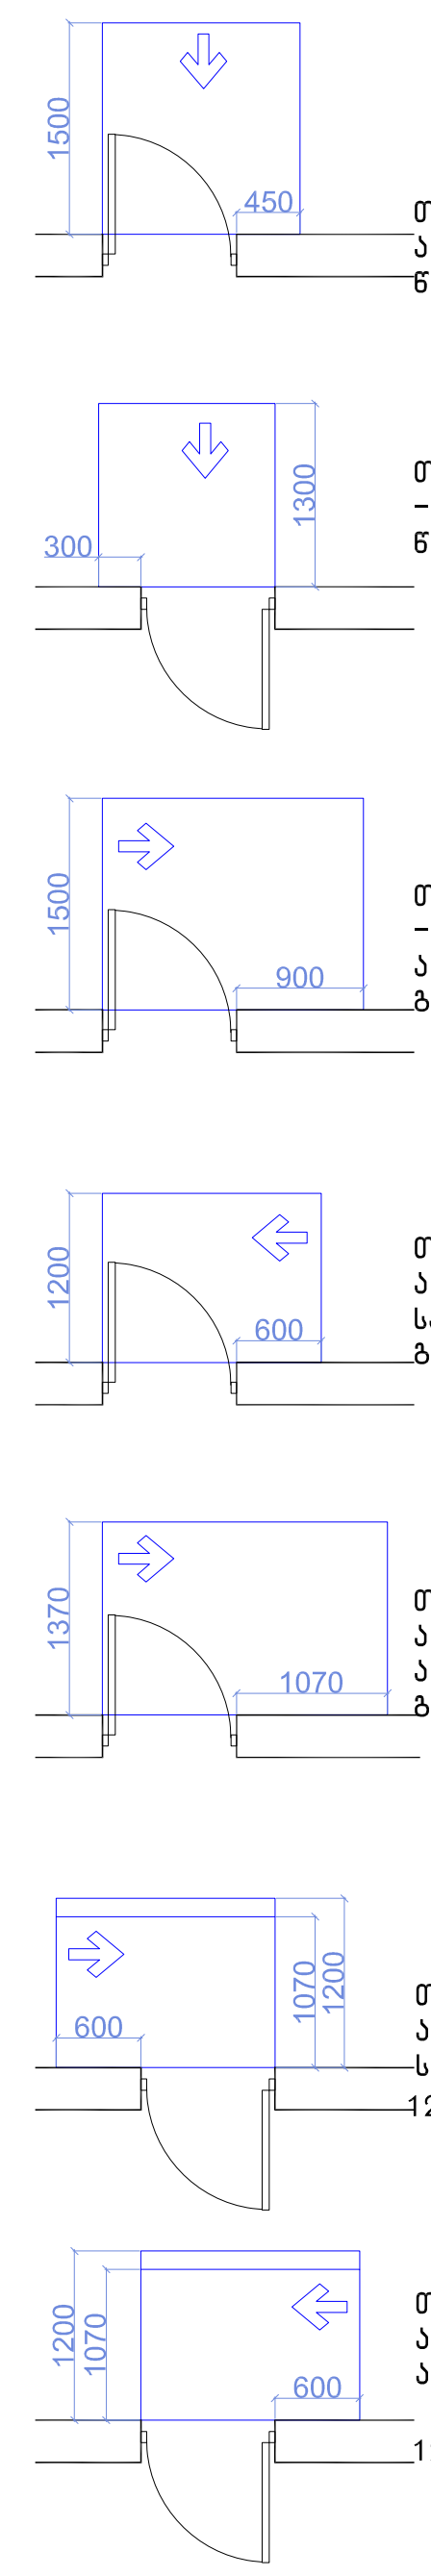

თავისუფალი სივრცე კართან მანევრირებისთვის - ანჯამიანი კარი
წინიდან მისაწვდომი - გამოწევით გაღება

თავისუფალი სივრცე კართან მანევრირებისთვის - ანჯამიანი კარი
წინიდან მისაწვდომი - მიწოლით გაღება

თავისუფალი სივრცე კართან მანევრირებისთვის - ანჯამიანი კარი
ანჯამის მხრიდან მისაწვდომი - გამოწევით გაღება

თავისუფალი სივრცე კართან მანევრირებისთვის - ანჯამიანი კარი
საკეტის მხრიდან მისაწვდომი - გამოწევით გაღება

თავისუფალი სივრცე კართან მანევრირებისთვის - ანჯამიანი კარი
ანჯამის მხრიდან მისაწვდომი - გამოწევით გაღება

თავისუფალი სივრცე კართან მანევრირებისთვის - ანჯამიანი კარი
საკეტის მხრიდან მისაწვდომი - მიწოლით გაღება
120 მინ. თუ მოწყობილია მიმხურავი

თავისუფალი სივრცე კართან მანევრირებისთვის - ანჯამიანი კარი
ანჯამის მხრიდან მისაწვდომი - მიწოლით გაღება
120 მინ. თუ მოწყობილია მიმხურავი

მისაწვდომი სვლაგეზი

შენიშვნები

1.იატაკის ზედაპირები მოეწყობა ისე, რომ იქნება მდგრადი, მყარიუ და არასასრიალა.

ექსპლიკაცია:

ტექნიკურ-ეკონომიკური მაჩვენებლები

პირობითი ნიშნები

მიწის ნაკვეთის საზღვარი

±0,00 494.10 — არქიტექტურული ნიშნული / აბსოლუტური ნიშნული

1-1 — ჭრილის ხაზი

სათავსის ექსპლიკაცია
50.8 m² 7.7 m² 58.5 m² — საერთო ფართობი
საზაფხულო ფართობი
ფართობი შიდა კონტურზე

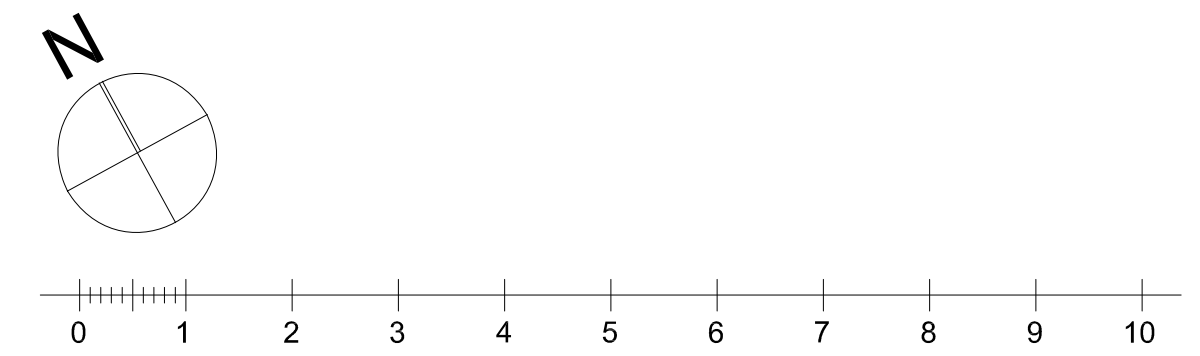

პროექტის სახელწოდება

ქ. თბილისი, "დელისი-3" საცხოვრებელი რაიონის მიმდებარედ, ინტენსიფიკაციის ზზის სამხრეთით. ს.კ. 01.14.15.001.439; მრავალფუნქციური (საცხოვრებელი, საოფისე, კომერციული) შენობის
ა რ ქ ი ტ ე ქ ტ უ რ უ ლ ი
პ რ ო ე ქ ტ ი

შ.პ.ს. " იუ ეი დი სტუდია "

მის.: გორგასლის ქ. №53
საიდენტიფიკაციო კოდი: 206218109
ელ-ფოსტა: uadstudio@yahoo.com

თანამდებობა	გვარი	ხელმოწერა	თარიღი
დირექტორი	ა. ჯობავა		
პრ. ავტორი	ვ.ვარდანია		
პრ. თანაავტორი			
მასშტაბი	1:100		
თარიღი			
ს ტ ა დ ი ა		ფურცლები	ფურცელი
პ რ ო ე ქ ტ ი		33	a-06


36	Моечная посуды	5.20	
37	Помещение персонала	8.00	
38	Комната приема пищи	10.50	
39	Кабинет заведующего	10.20	
40	Помещение охраны	7.80	
41	Коридор	5.60	
42	Санузел М	3.40	
43	Санузел Ж	3.40	
44	Помещение уборочного инвентаря	1.80	
45	Тамбур	4.20	
46	Зал обслуживания посетителей	44.00	
47	Зона выдачи заказов	6.80	
48	Кухня-раздаточная	13.20	

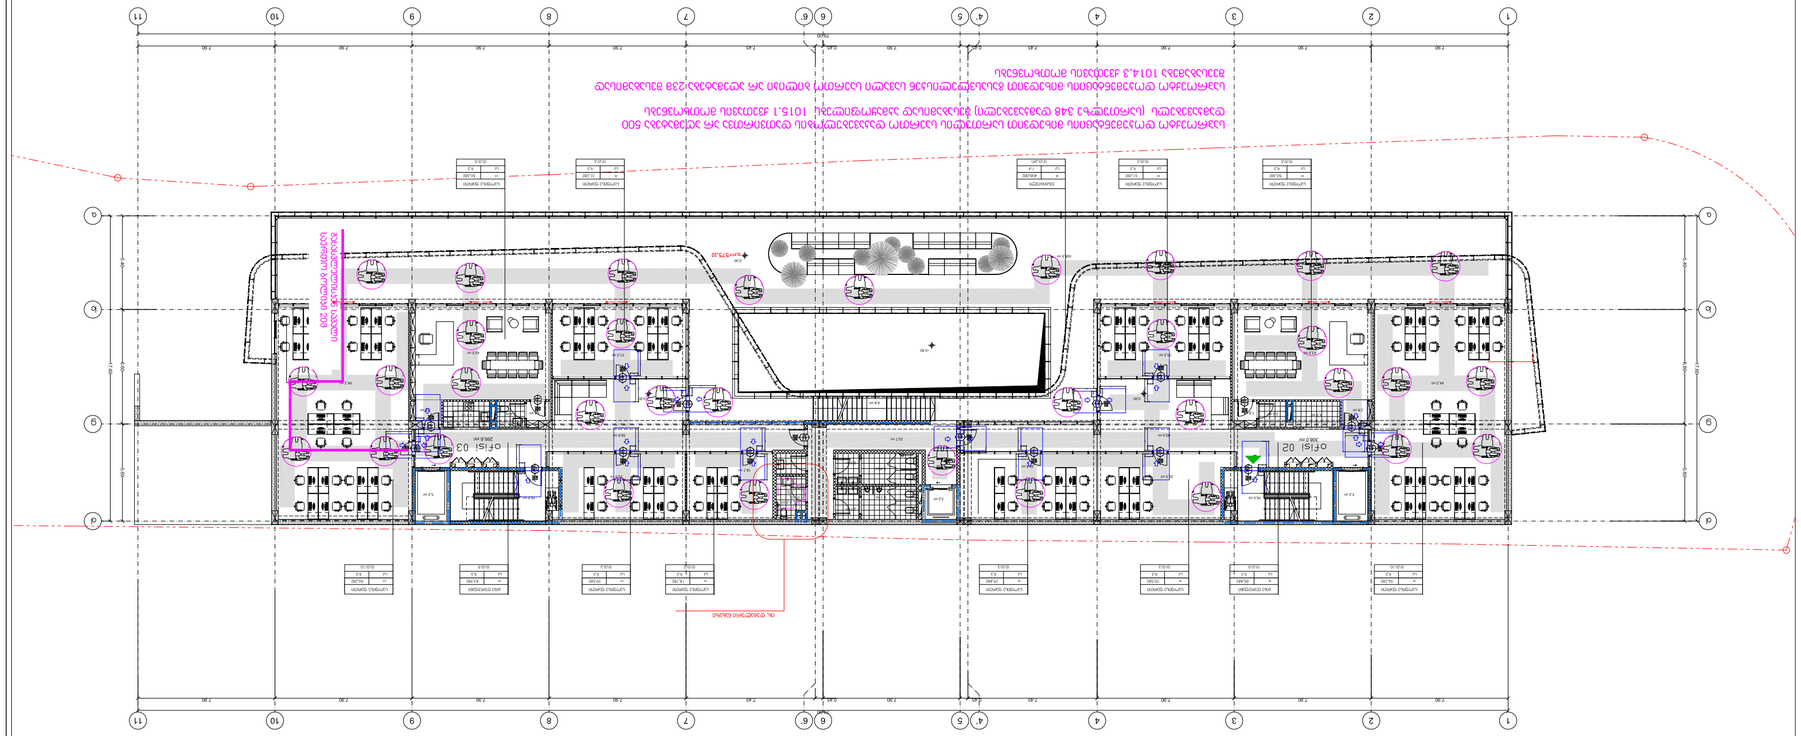
Office 02
Office 03

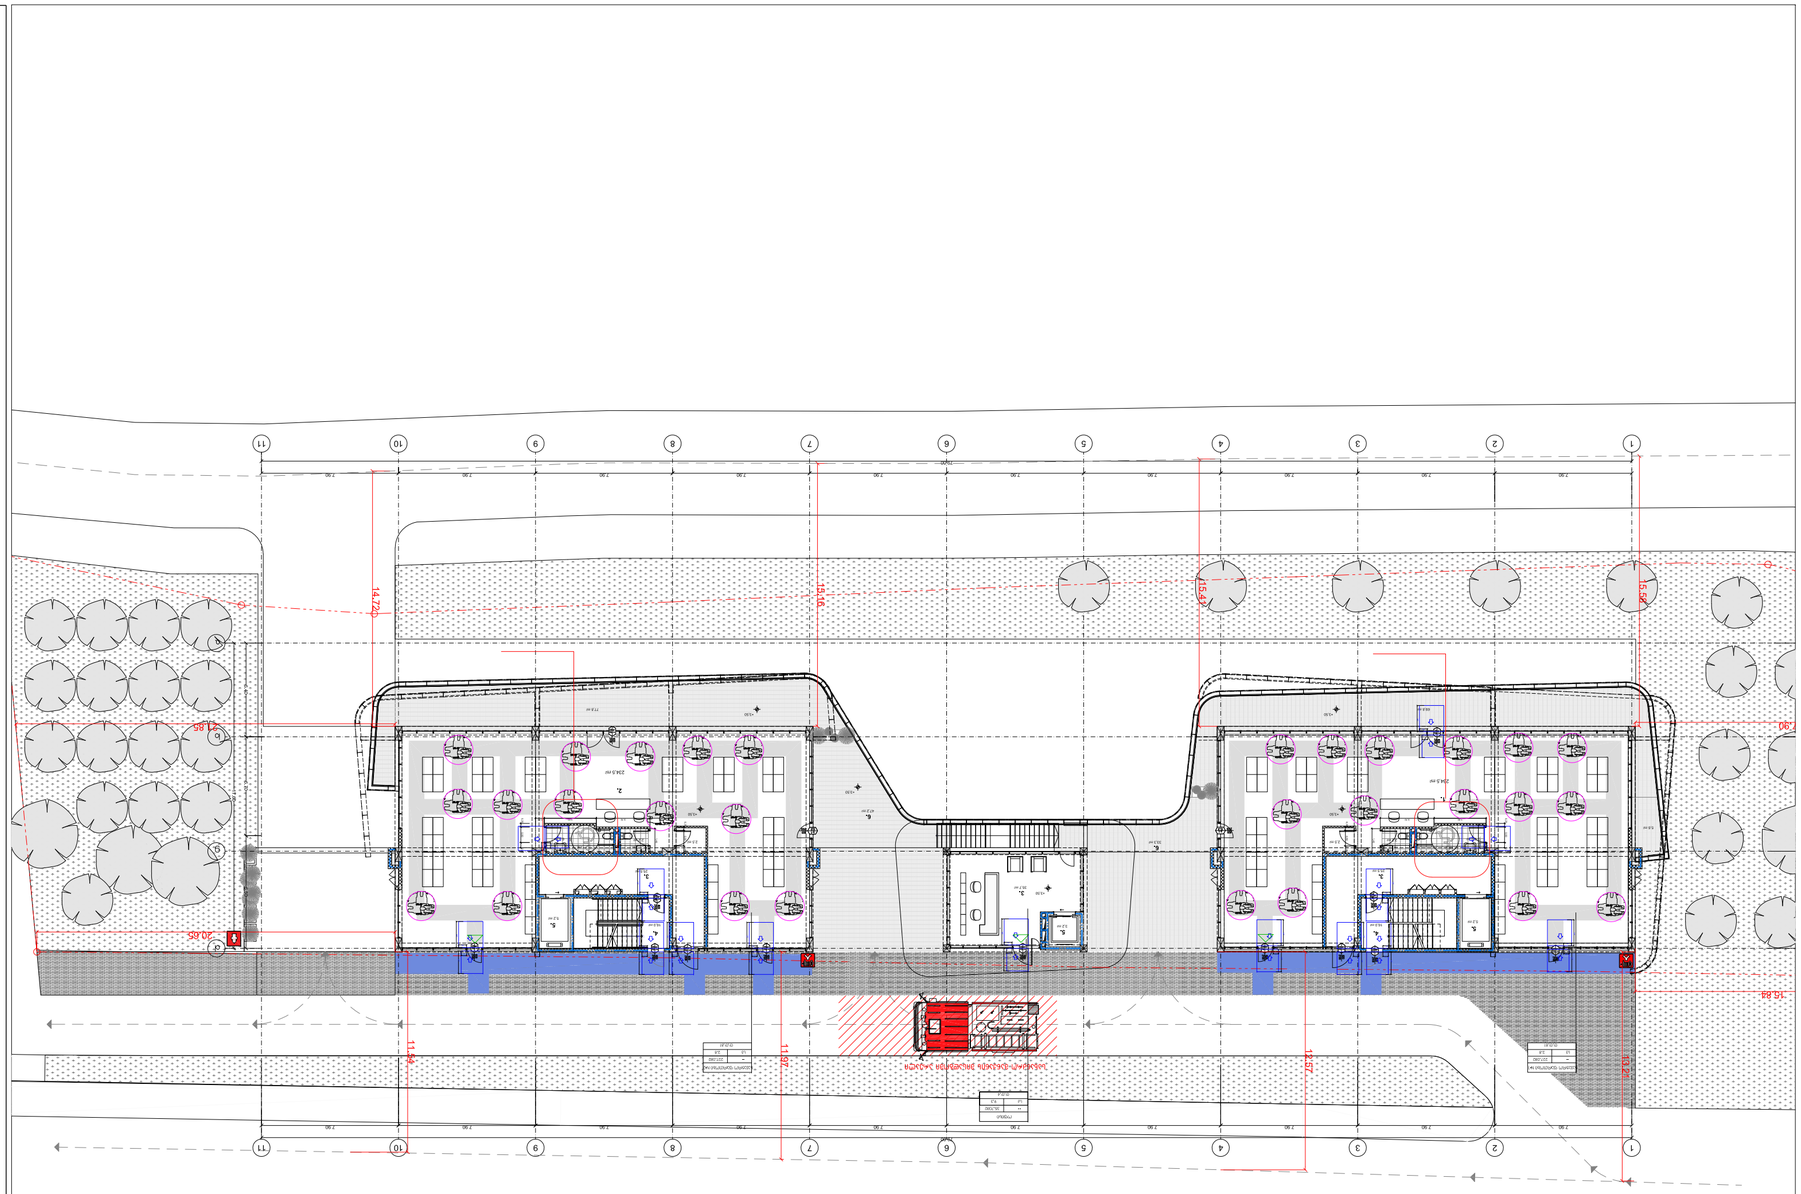

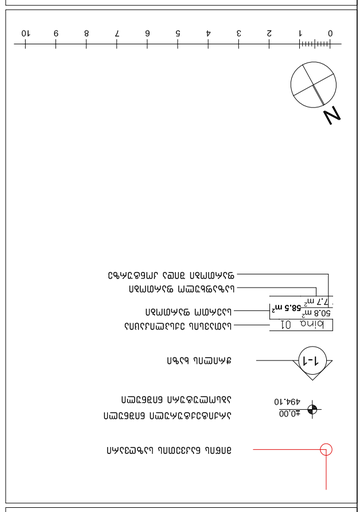

ქალაქმშენებლობითი პირობები

ტერიტორიის ბრუნვა-პარკირების სქემა


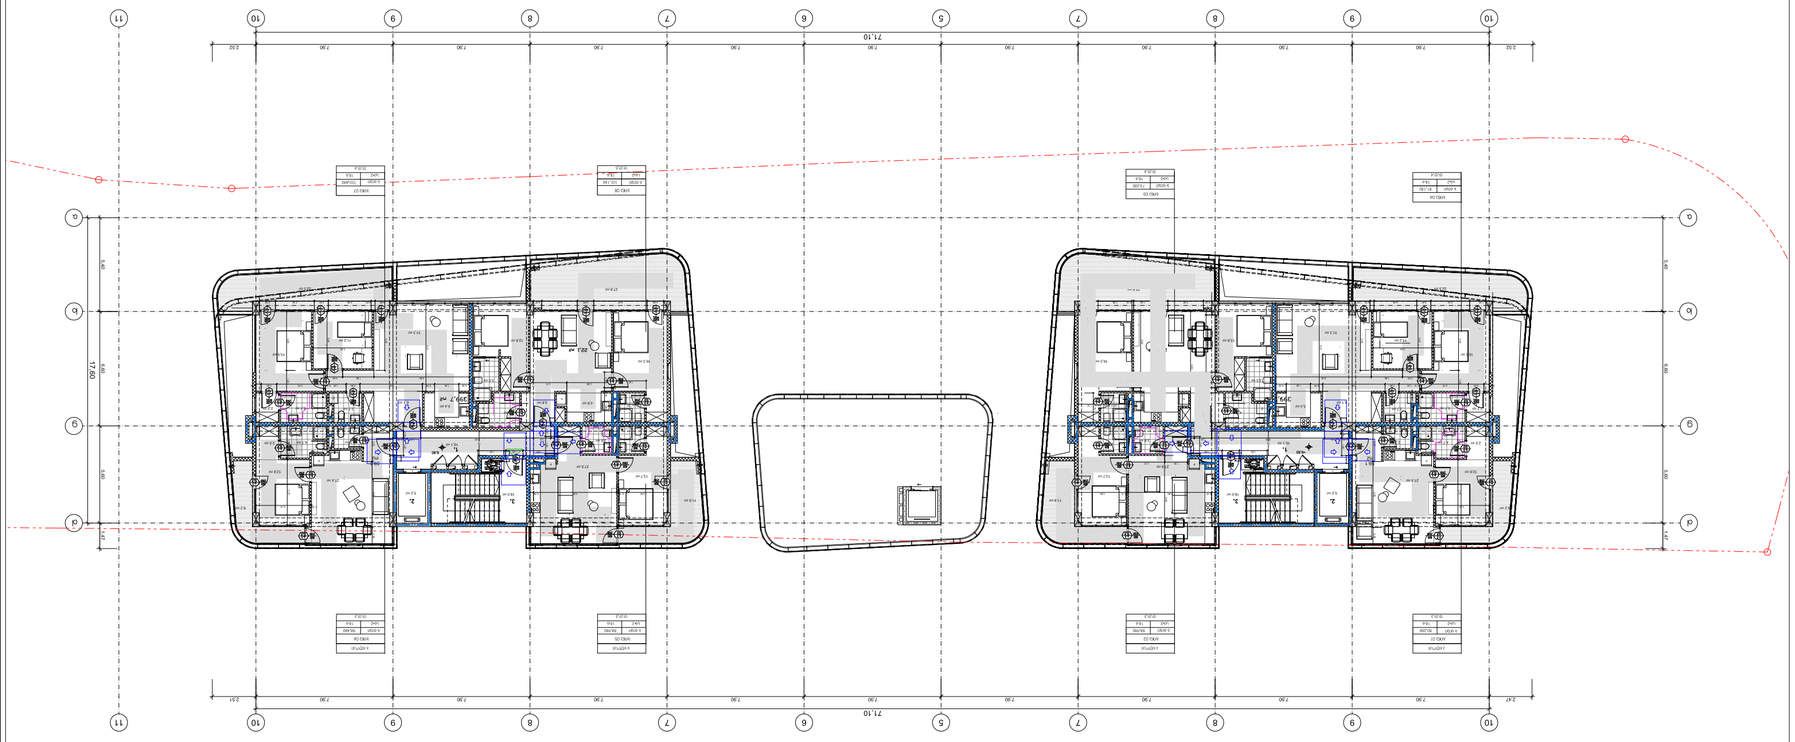
1-1
1-1
1-1

გეგმა +10.10 ნიშნულზე

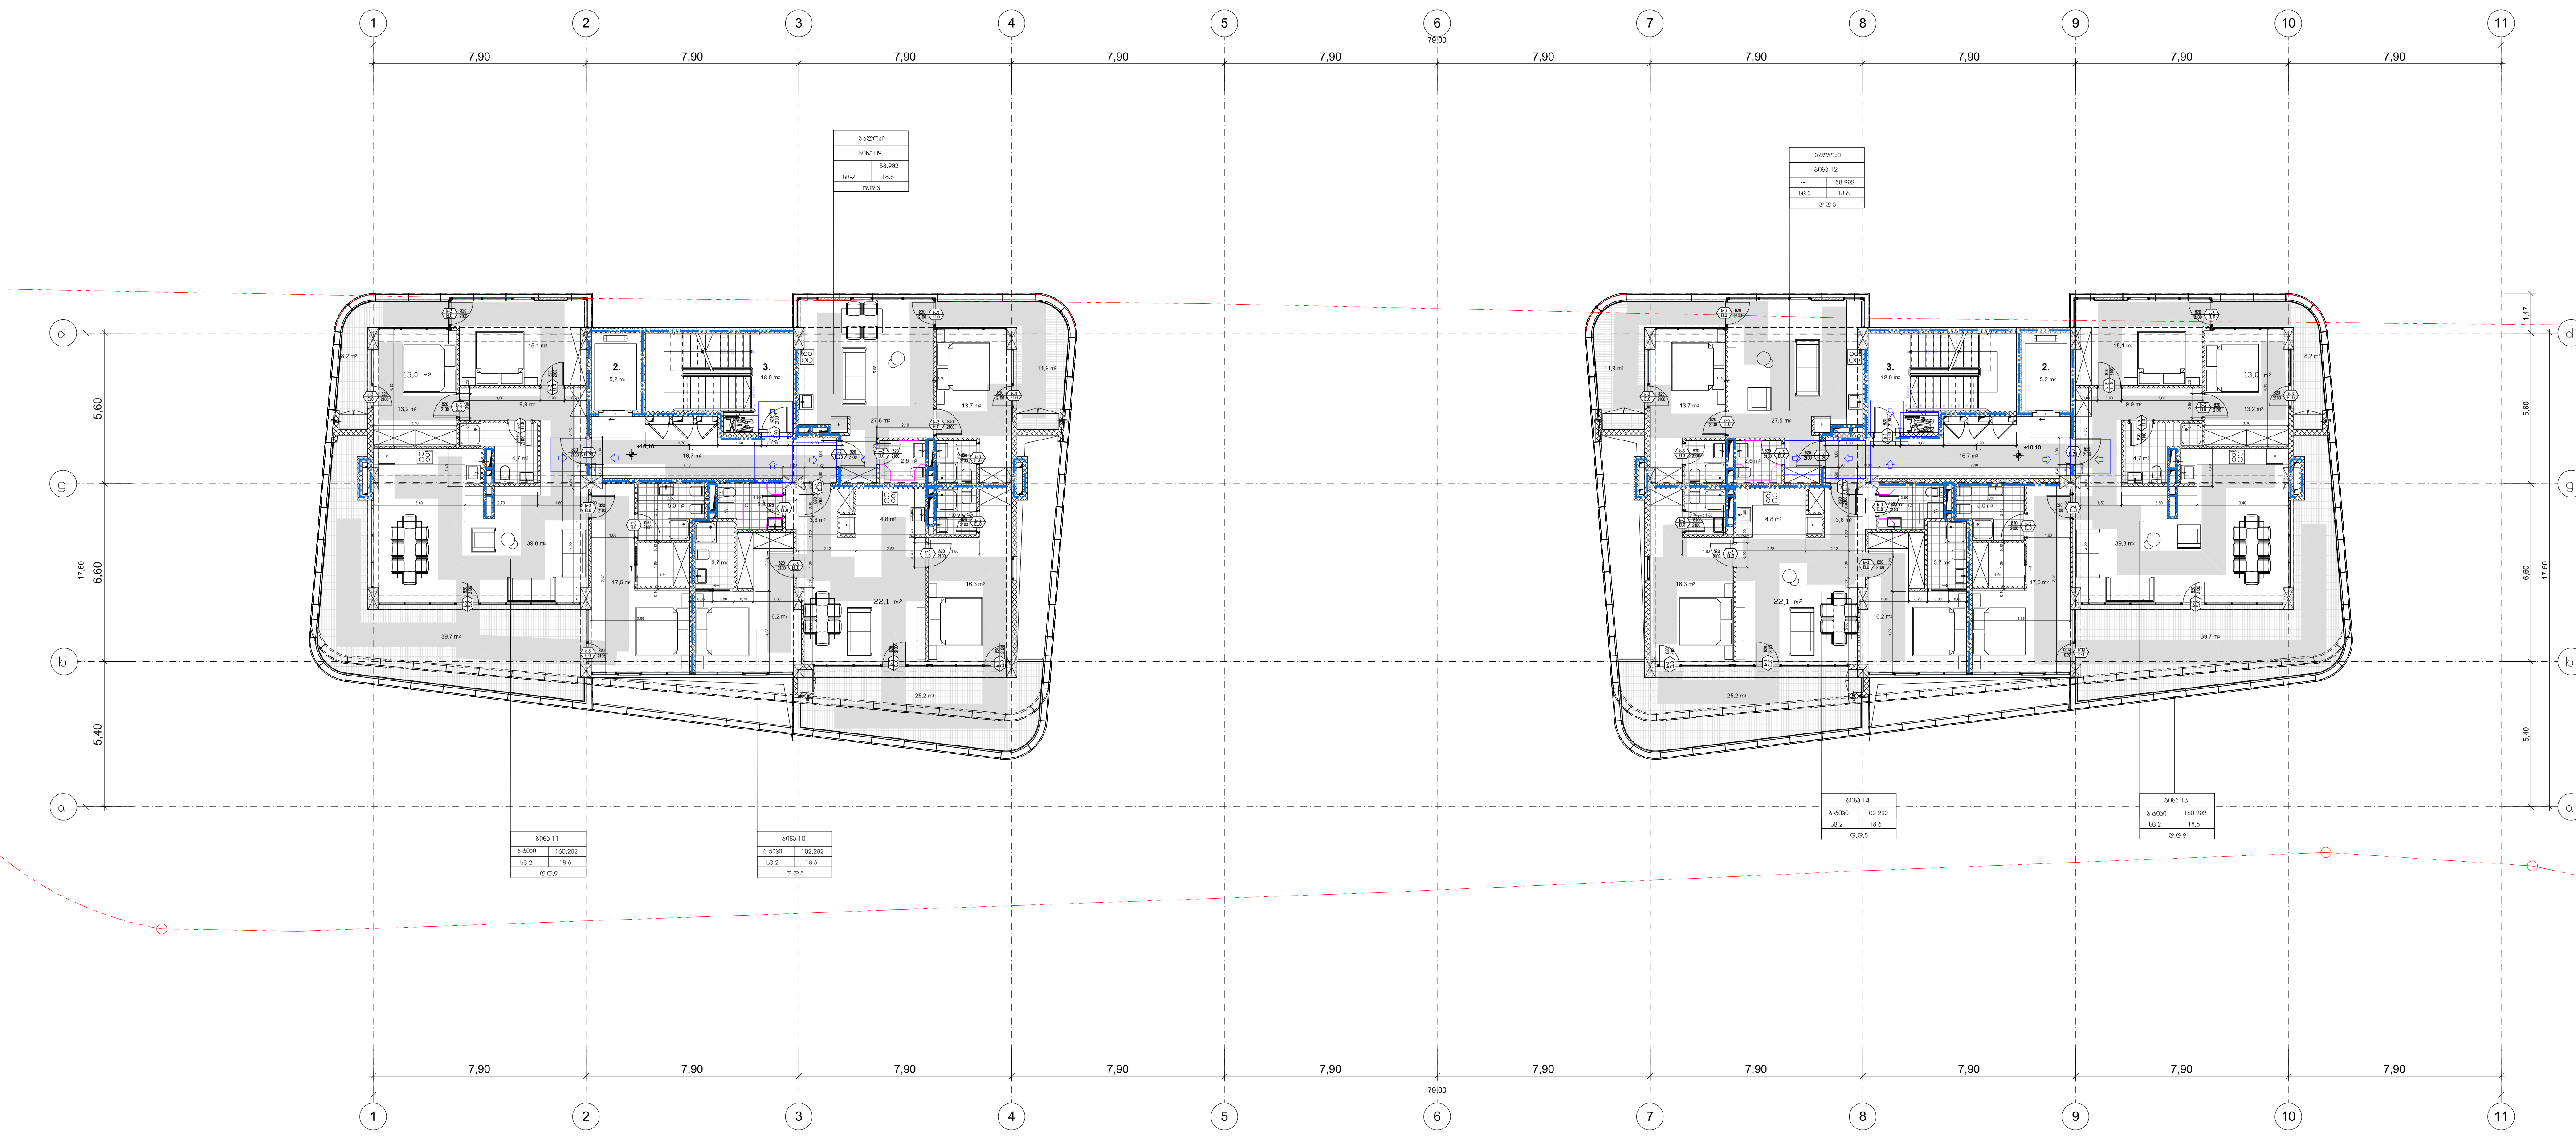

შენიშვნები

მოსატრიალებელი სივრცეები

ვარიანტი 1 ვარიანტი 2

ვარიანტი 3 ვარიანტი 4

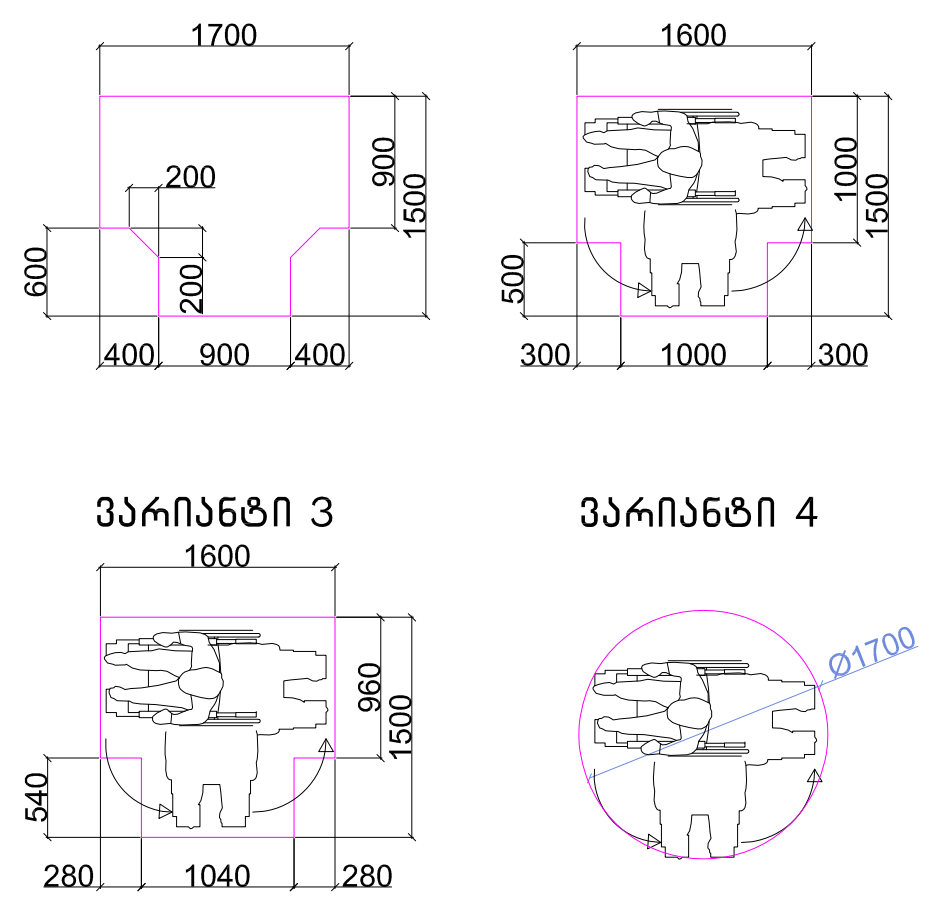

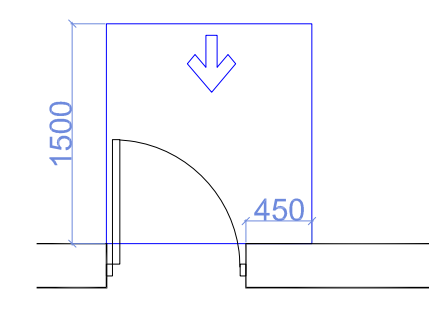

თავისუფალი სივრცე კართან მანევრირებისთვის – ანჯამიანი კარი
წინიდან მისაწვდომი – გამოწევით გაღება

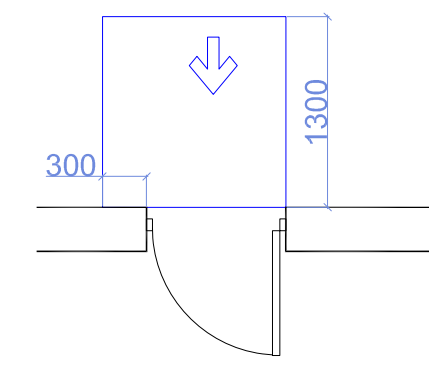

თავისუფალი სივრცე კართან მანევრირებისთვის – ანჯამიანი კარი
წინიდან მისაწვდომი – მიწოლით გაღება

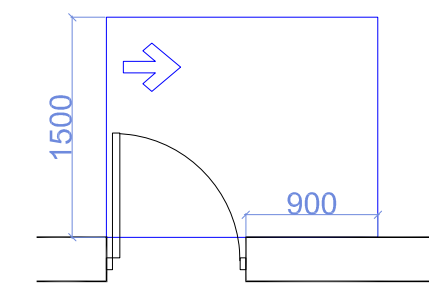

თავისუფალი სივრცე კართან მანევრირებისთვის – ანჯამიანი კარი
ანჯამის მხრიდან მისაწვდომი – გამოწევით გაღება

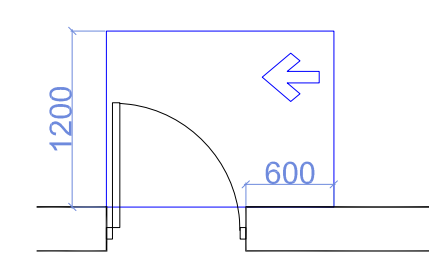

თავისუფალი სივრცე კართან მანევრირებისთვის – ანჯამიანი კარი
საკეტის მხრიდან მისაწვდომი – გამოწევით გაღება

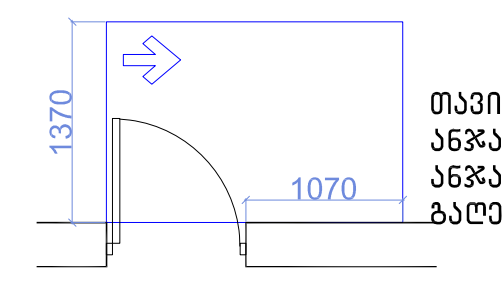

თავისუფალი სივრცე კართან მანევრირებისთვის – ანჯამიანი კარი
ანჯამის მხრიდან მისაწვდომი – გამოწევით გაღება

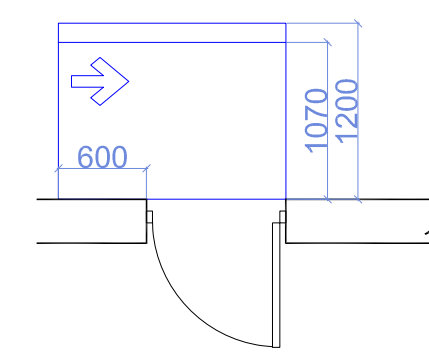

თავისუფალი სივრცე კართან მანევრირებისთვის – ანჯამიანი კარი
საკეტის მხრიდან მისაწვდომი – მიწოლით გაღება
120 მმ. თუ მოწყობილია მიმხურავი

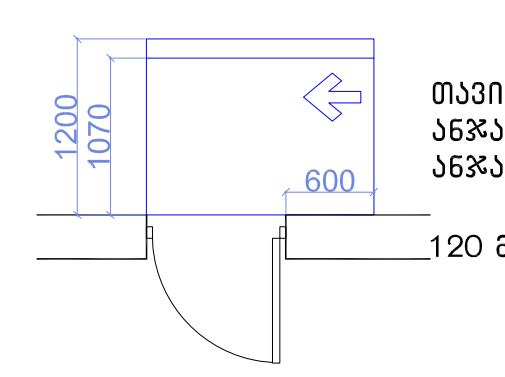

თავისუფალი სივრცე კართან მანევრირებისთვის – ანჯამიანი კარი
ანჯამის მხრიდან მისაწვდომი – მიწოლით გაღება
120 მმ. თუ მოწყობილია მიმხურავი

მისაწვდომი სვლაგზი

შენიშვნები

1.იატაკის ზედაპირები მოეწყობა ისე, რომ იქნება მდგრადი, მყარიუ და არასასრიალა.

ექსპლიკაცია:

ტექნიკურ-ეკონომიკური მაჩვენებლები

პირობითი ნიშნები

მიწის ნაკვეთის საზღვარი

±0,00 494.10 — არქიტექტურული ნიშნული / აბსოლუტური ნიშნული

1-1 — ჭრილის ხაზი

bina 01 — სათავსის ექსპლიკაცია
58.5 m² — საერთო ფართობი
7.7 m² — საზაფხულო ფართობი
50.8 m² — ფართობი შიდა კონტურზე

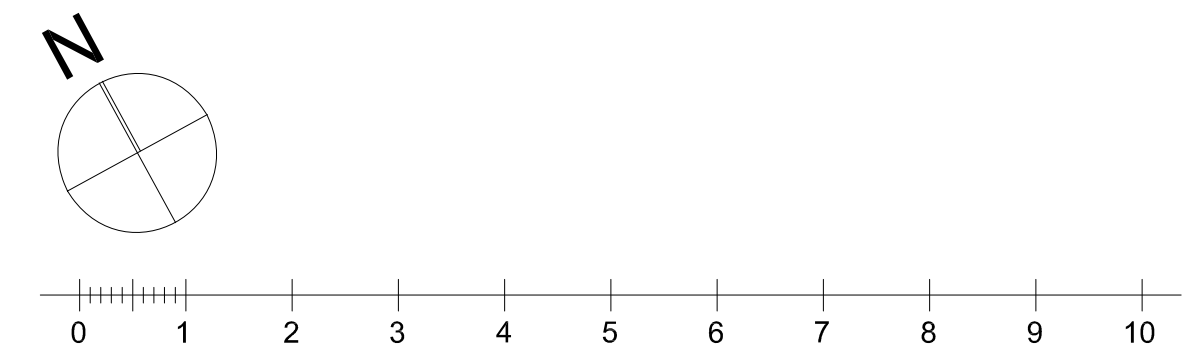

პროექტის სახელწოდება

ქ. თბილისი, "დელისი-3" საცხოვრებელი რაიონის მიმდებარედ, ინტენსიფიკაციის ზზის სამხრეთით. ს.კ. 01.14.15.001.439; მრავალფუნქციური (საცხოვრებელი, საოფისე, კომერციული) შენობის
ა რ ქ ი ტ ე ქ ტ უ რ უ ლ ი
პ რ ო ე ქ ტ ი

შ.პ.ს. " იუ ეი დი სტუდია "

მის.: გორგასლის ქ. №53
საიდენტიფიკაციო კოდი: 206218109
ელ-ფოსტა: uadstudio@yahoo.com

თანამდებობა	გვარი	ხელმოწერა	თარიღი
დირექტორი	ა. ჯობავა		
პრ. ავტორი	ვ.ვარდანია		
პრ. თანაავტორი			
მასშტაბი	1:100		
თარიღი			
ს ტ ა დ ი ა		ფურცლები	ფურცელი
პ რ ო ე ქ ტ ი		33	a-06

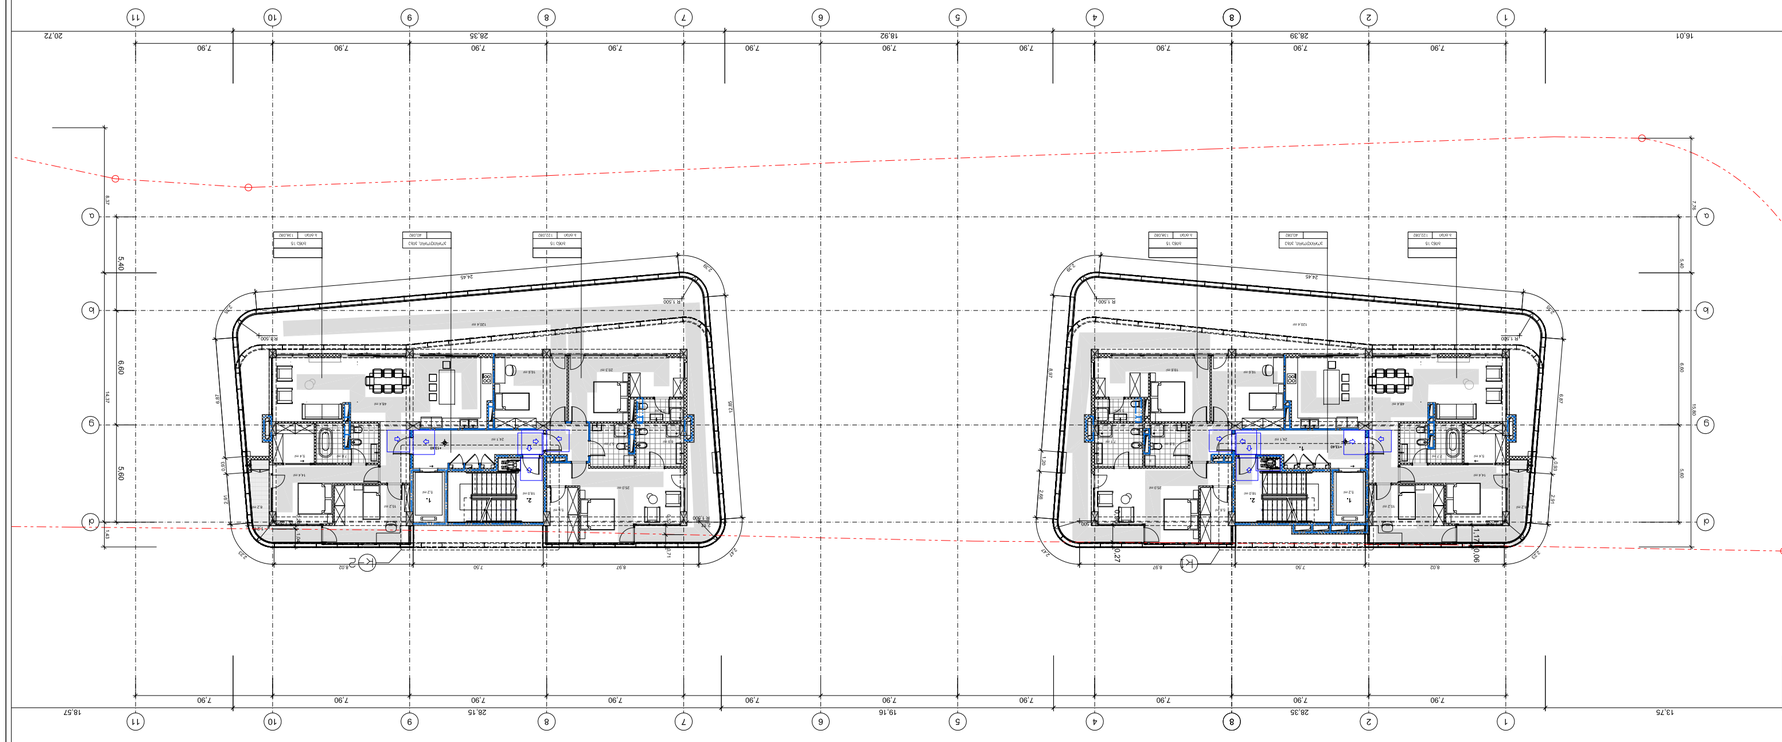














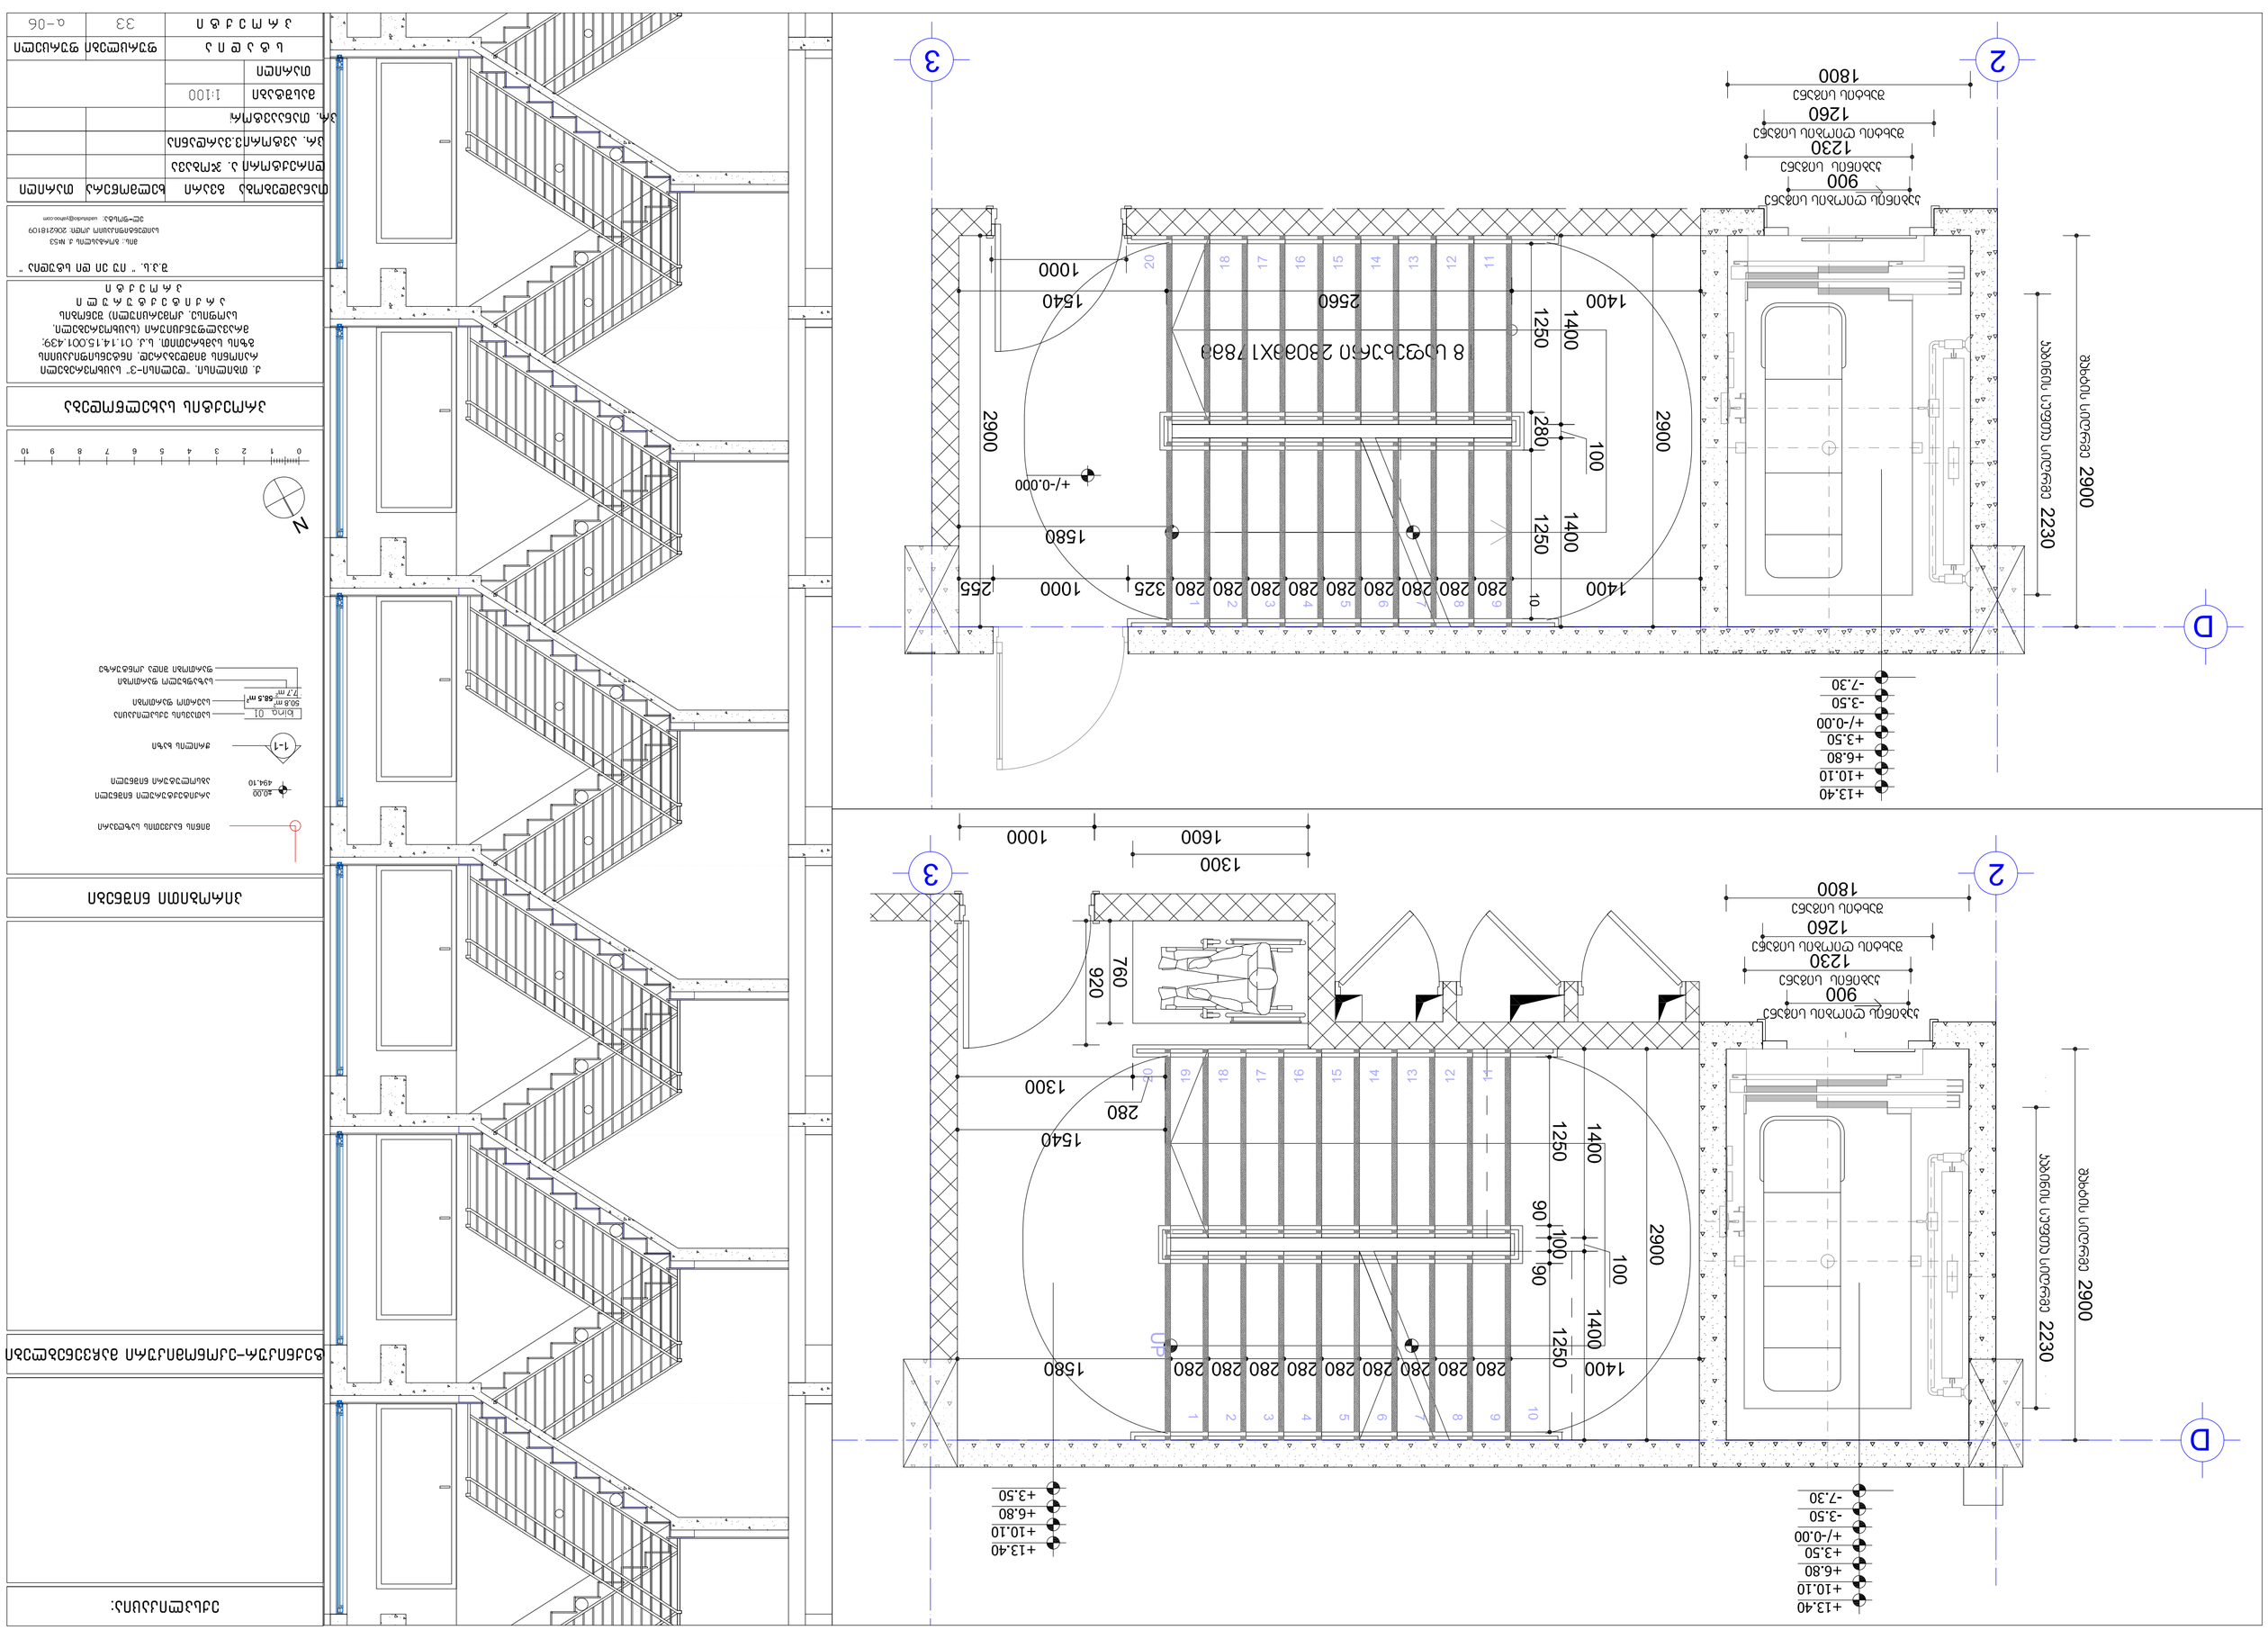

არქიტექტორი	ბაბილოძე ნ.		
კონსტრუქციული ნაწილი	ჯოხაძე ლ.		
ინჟინერული სისტემები			
ხელმძღვანელი			
		1:100	მასშტაბი
			ფურცლის ნომერი
ფურცლების რაოდენობა		33	ფურცელი

ქ. თბილისი, "ფუთხან-ვ" სასწავლო-სპორტული კომპლექსის მშენებლობა მიმდებარე ტერიტორიის კეთილმოწყობით. ნაკვეთის საკადასტრო კოდი: 01.14.15.001.439; მისამართი: ქ. თბილისი, ქალაქის რაიონი, ვაკე-საბურთალოს რაიონი
პროექტის დასახელება
პროექტის ავტორი: შპს "ნ ეი ლ ნ ი" მისამართი: ქ. თბილისი, ვაკის რაიონი, ალ. ყაზბეგის ქ. №52 ტელ.: 2062181(9)

არქიტექტორი	ბაბილოძე ნ.		
კონსტრუქციული ნაწილი	ჯოხაძე ლ.		
ინჟინერული სისტემები			
ხელმძღვანელი			
		1:100	მასშტაბი
			ფურცლის ნომერი
ფურცლების რაოდენობა		33	ფურცელი

ქ. თბილისი, "ფუთხან-ვ" სასწავლო-სპორტული კომპლექსის მშენებლობა მიმდებარე ტერიტორიის კეთილმოწყობით. ნაკვეთის საკადასტრო კოდი: 01.14.15.001.439; მისამართი: ქ. თბილისი, ვაკე-საბურთალოს რაიონი
პროექტის დასახელება
პროექტის ავტორი: შპს "ნ ეი ლ ნ ი" მისამართი: ქ. თბილისი, ვაკის რაიონი, ალ. ყაზბეგის ქ. №52 ტელ.: 2062181(9)

0 1 2 3 4 5 6 7 8 9 10	
N	

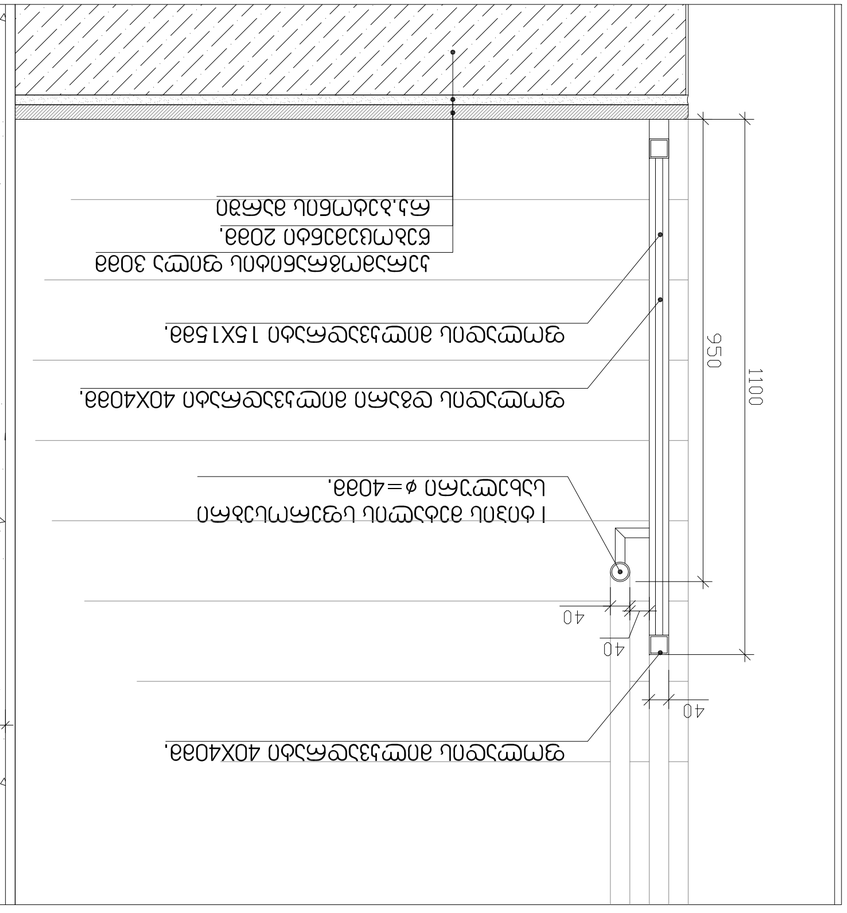

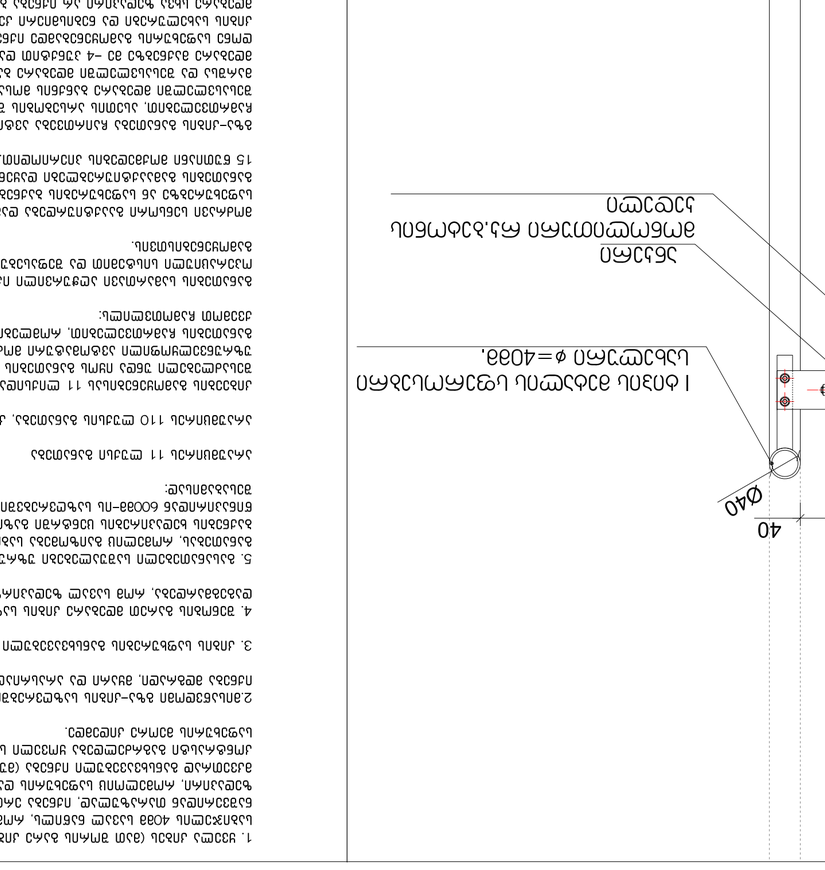

ზემოთ:

1. ჯვრედა კიბის (ბეტონის) საფეხურის ზედაპირი უნდა იყოს ხეხილი, ანტისრიალა ფილებით 4038 სისქით ნაკეთები. ანტისრიალა ფილების ჩაფრეზილი ნაწილები ავსებული უნდა იყოს ფოლადის ფირფიტის ზედაპირის დონემდე. ანტისრიალა ფილების ჩაფრეზილი ნაწილების ზომები, ანტისრიალა ფილების ზედაპირზე განლაგება და ანტისრიალა ფილების ფოლადის ფირფიტაზე მიმაგრების ხერხი (ჭრილი 1-1) იხილეთ ნახაზებზე.

2.ანტისრიალა ფილა–ნაბიჯი ხუთკუთხა ზედაპირის ფოლადის ფირფიტაზე მიმაგრების ხერხი ნახაზებზე ჩანს.

3. ნახაზზე ფოლადის ბანდების ელემენტების ზომები ნაჩვენებია ნახაზის მიხედვით.

4. ვიბრირება ბეტონის ბეტონით ჩატარდეს მხოლოდ ფილების ქვეშ ბეტონის ნარევის ჩასხმის შემდეგ. ფილების ქვეშ ბეტონის ნარევის ჩასხმა ხდება ფილების ზედაპირის ნიშნულამდე.

5. ფოლადის ელემენტების ანტიკოროზიული დაფარვა უნდა განხორციელდეს ფოლადის ზედაპირის გაწმენდის შემდეგ. ანტიკოროზიული საღებავის ფენა უნდა იყოს ერთგვაროვანი, ფირფიტის ზედაპირზე ადჰეზიური კავშირის უზრუნველსაყოფად. საღებავის ფენის სისქე 60038–ის ტოლი უნდა იყოს. ანტიკოროზიული საღებავის ფენის სისქის კონტროლი უნდა განხორციელდეს ელექტრომაგნიტური ან ულტრაბგერითი ხელსაწყოებით.

ანტისრიალა ფილების დამაგრება

ანტისრიალა ფილების დამაგრება ხდება ფოლადის ფირფიტაზე ჭანჭიკებით. ჭანჭიკების ხრახნები ფილების ზედაპირის ნიშნულამდე უნდა იყოს ჩაფრეზილი. ჭანჭიკების ხრახნების ჩაფრეზილი ნაწილები ავსებული უნდა იყოს ფოლადის ფირფიტის ზედაპირის დონემდე ანტისრიალა ფილების ფოლადის ფირფიტაზე მიმაგრების ხერხი ნახაზებზე ჩანს.

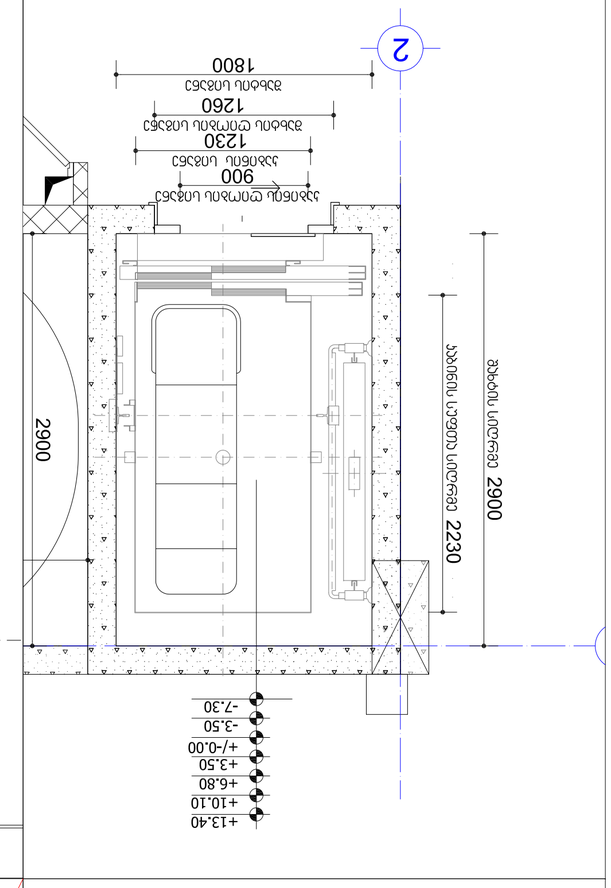
2
+13.40
+10.10
+6.80
+3.50
+/-0.00
-3.50
-7.30
2900
2230
2900
900
1230
1260
1800

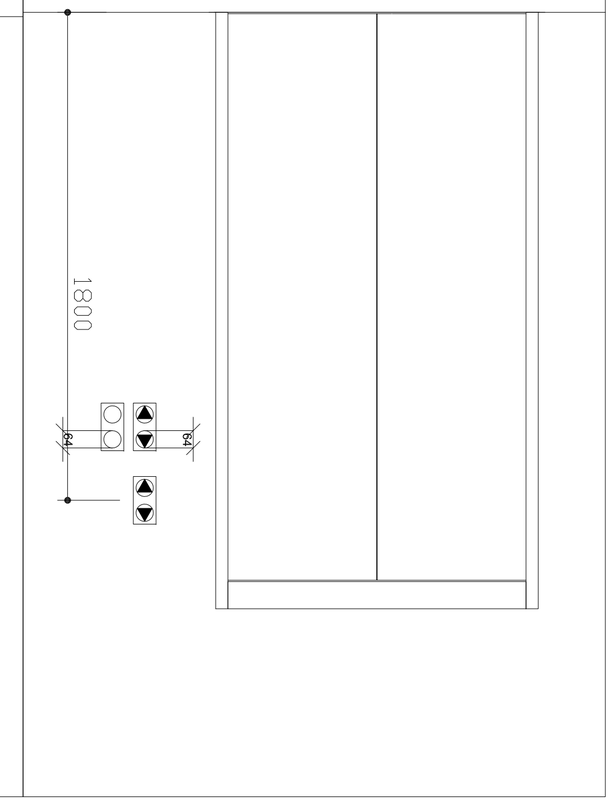
1800
64
64

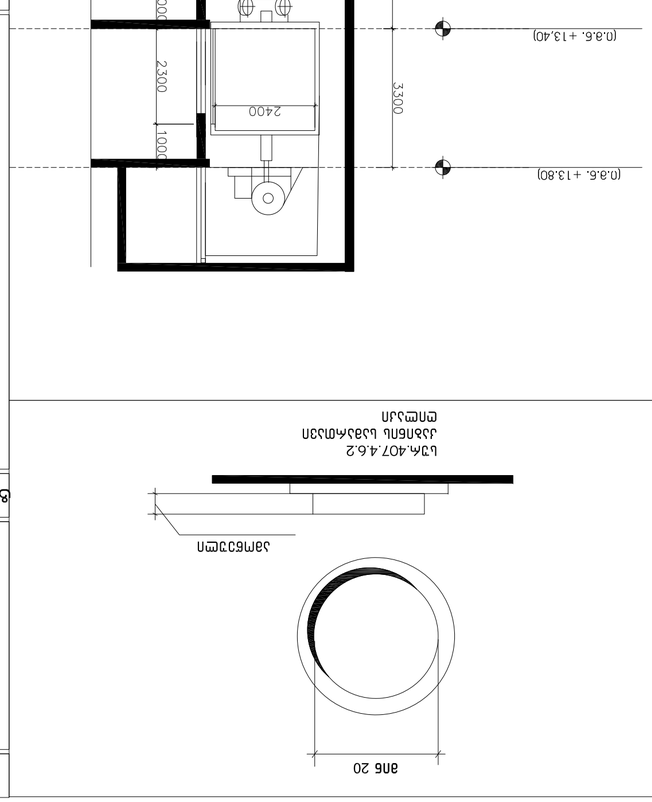
(0.8.6. +13.80)
(0.8.6. +13.40)
(0.8.6. +10.10)
(0.8.6. 6.80)
(0.8.6. 3.50)
(0.8.6. +-0.00)
(0.8.6.-3.50)
(0.8.6.-7.30)
3800
3500
3300
3300
3300
3300
2300
1500
2300
1200
2300
1000
2300
1000
2300
1000
2300
1000
2400

ø16 20
Ь3.407.4.6.2
Ь3ъ.4.6.2

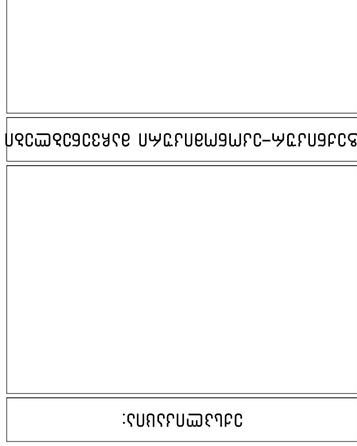
0 1 2 3 4 5 6 7 8 9 10
N

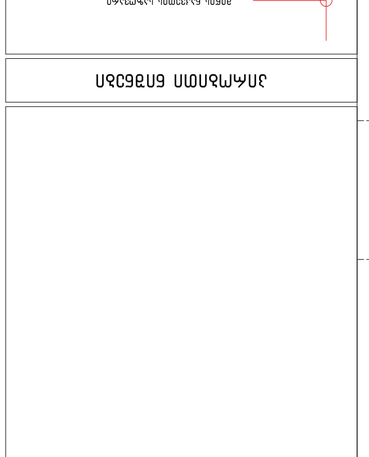
ø16 ±0.00
494.10
1-1
Ь3.407.4.6.2
50.8 m²
7'-7"
58.5 m²

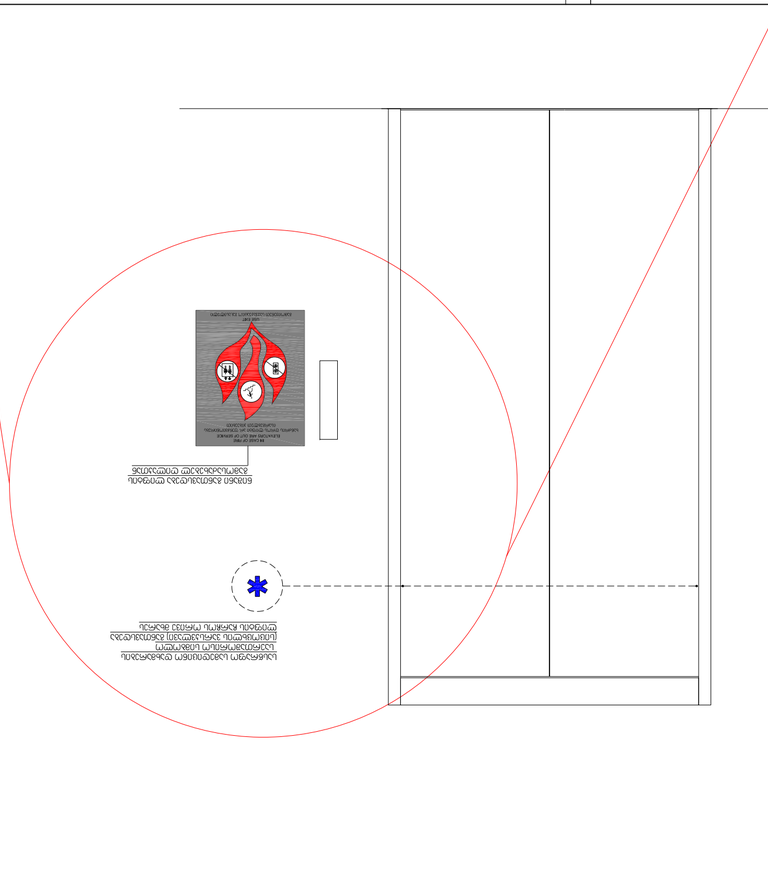




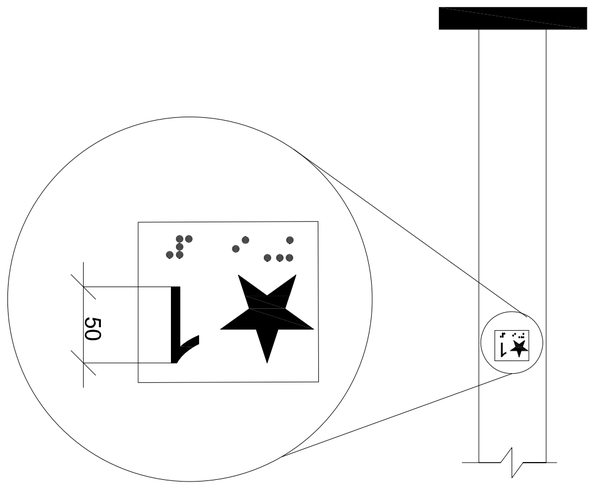


ინდიკატორი (ფერი, ფორმა, ნიშანი, ტექსტი, სიმბოლო, ბრაილის შრიფტი ან ამოტვიფრული ნიშანი)	მართვის ორგანოს ან ფუნქციის დასახელება	ინდიკატორის ნათების ფერი	ინდიკატორის ფორმა
3.0 BB TYP. BETWEEN ELEMENTS 16.0 BB 4.8 BB DOOR OPEN	კარის გაღების ღილაკი	მწვანე	მართკუთხედი
REAR/SIDE DOOR OPEN	უკანა/გვერდითი კარის გაღების ღილაკი	მწვანე	მართკუთხედი
DOOR CLOSE	კარის დახურვის ღილაკი	მწვანე	მართკუთხედი
MAIN	მთავარი ჩამრთველი	ყვითელი	ვარსკვლავი
ALARM	სასიგნალო ზარი	წითელი	ზარი
PHONE	ტელეფონი	მწვანე	ტელეფონის ყურმილი
EMERGENCY STOP (WHEN PROVIDED) X on face of octagon is not required to be tactile	საგანგებო გაჩერების ღილაკი	წითელი	რვაკუთხედი

დანართი 4. ბილეთის სანაცვლოდ მგზავრის მიერ გადახდილი თანხის დაბრუნების წესი

407.4.7.1.4 ლიანდაგის ელექტრული მატარებლის ავტომატური ამოქმედების სისტემის ინდიკატორები, გარე ინდიკატორები, ტრანსპორტის ელექტრონული ბილეთის ავტომატური გადამხდელის ინდიკატორები და ბილეთის ავტომატური გადამხდელის ინდიკატორები უნდა აკმაყოფილებდეს 407.4.7.1.3 ქვეპუნქტის მოთხოვნებს.

ინდიკატორის ფორმა და ნიშანი, ტექსტი, სიმბოლო ან ბრაილის შრიფტი	ინდიკატორის ფერი	ინდიკატორის ნათების ხასიათი	ინდიკატორის დანიშნულება
DOOR OPEN	მწვანე	მუდმივი	კარის გაღების ღილაკი
REAR/SIDE DOOR OPEN	მწვანე	მუდმივი	უკანა/გვერდითი კარის გაღების ღილაკი
DOOR CLOSE	მწვანე	მუდმივი	კარის დახურვის ღილაკი
MAIN	ყვითელი	მუდმივი	მთავარი ჩამრთველი
ALARM	წითელი	მუდმივი	სასიგნალო ზარი
PHONE	მწვანე	მუდმივი	ტელეფონის ყურმილი
EMERGENCY STOP (WHEN PROVIDED) X on face of octagon is not required to be tactile	წითელი	მუდმივი	საგანგებო გაჩერების ღილაკი

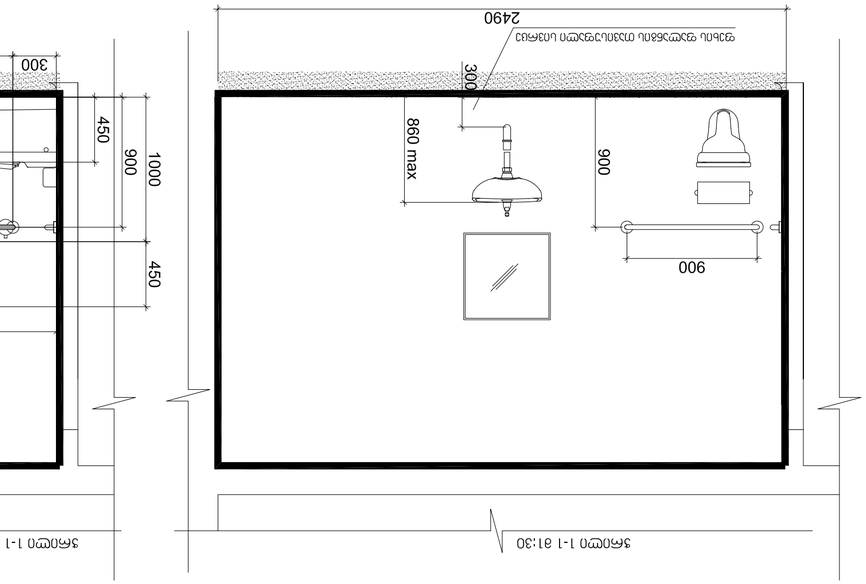


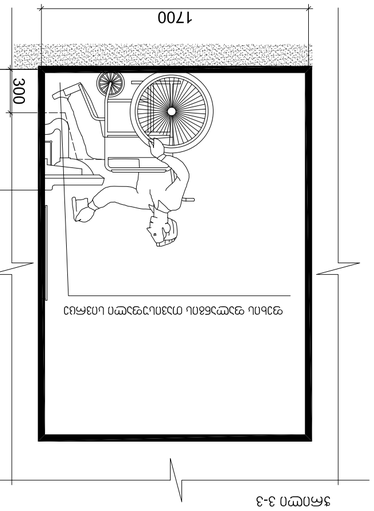






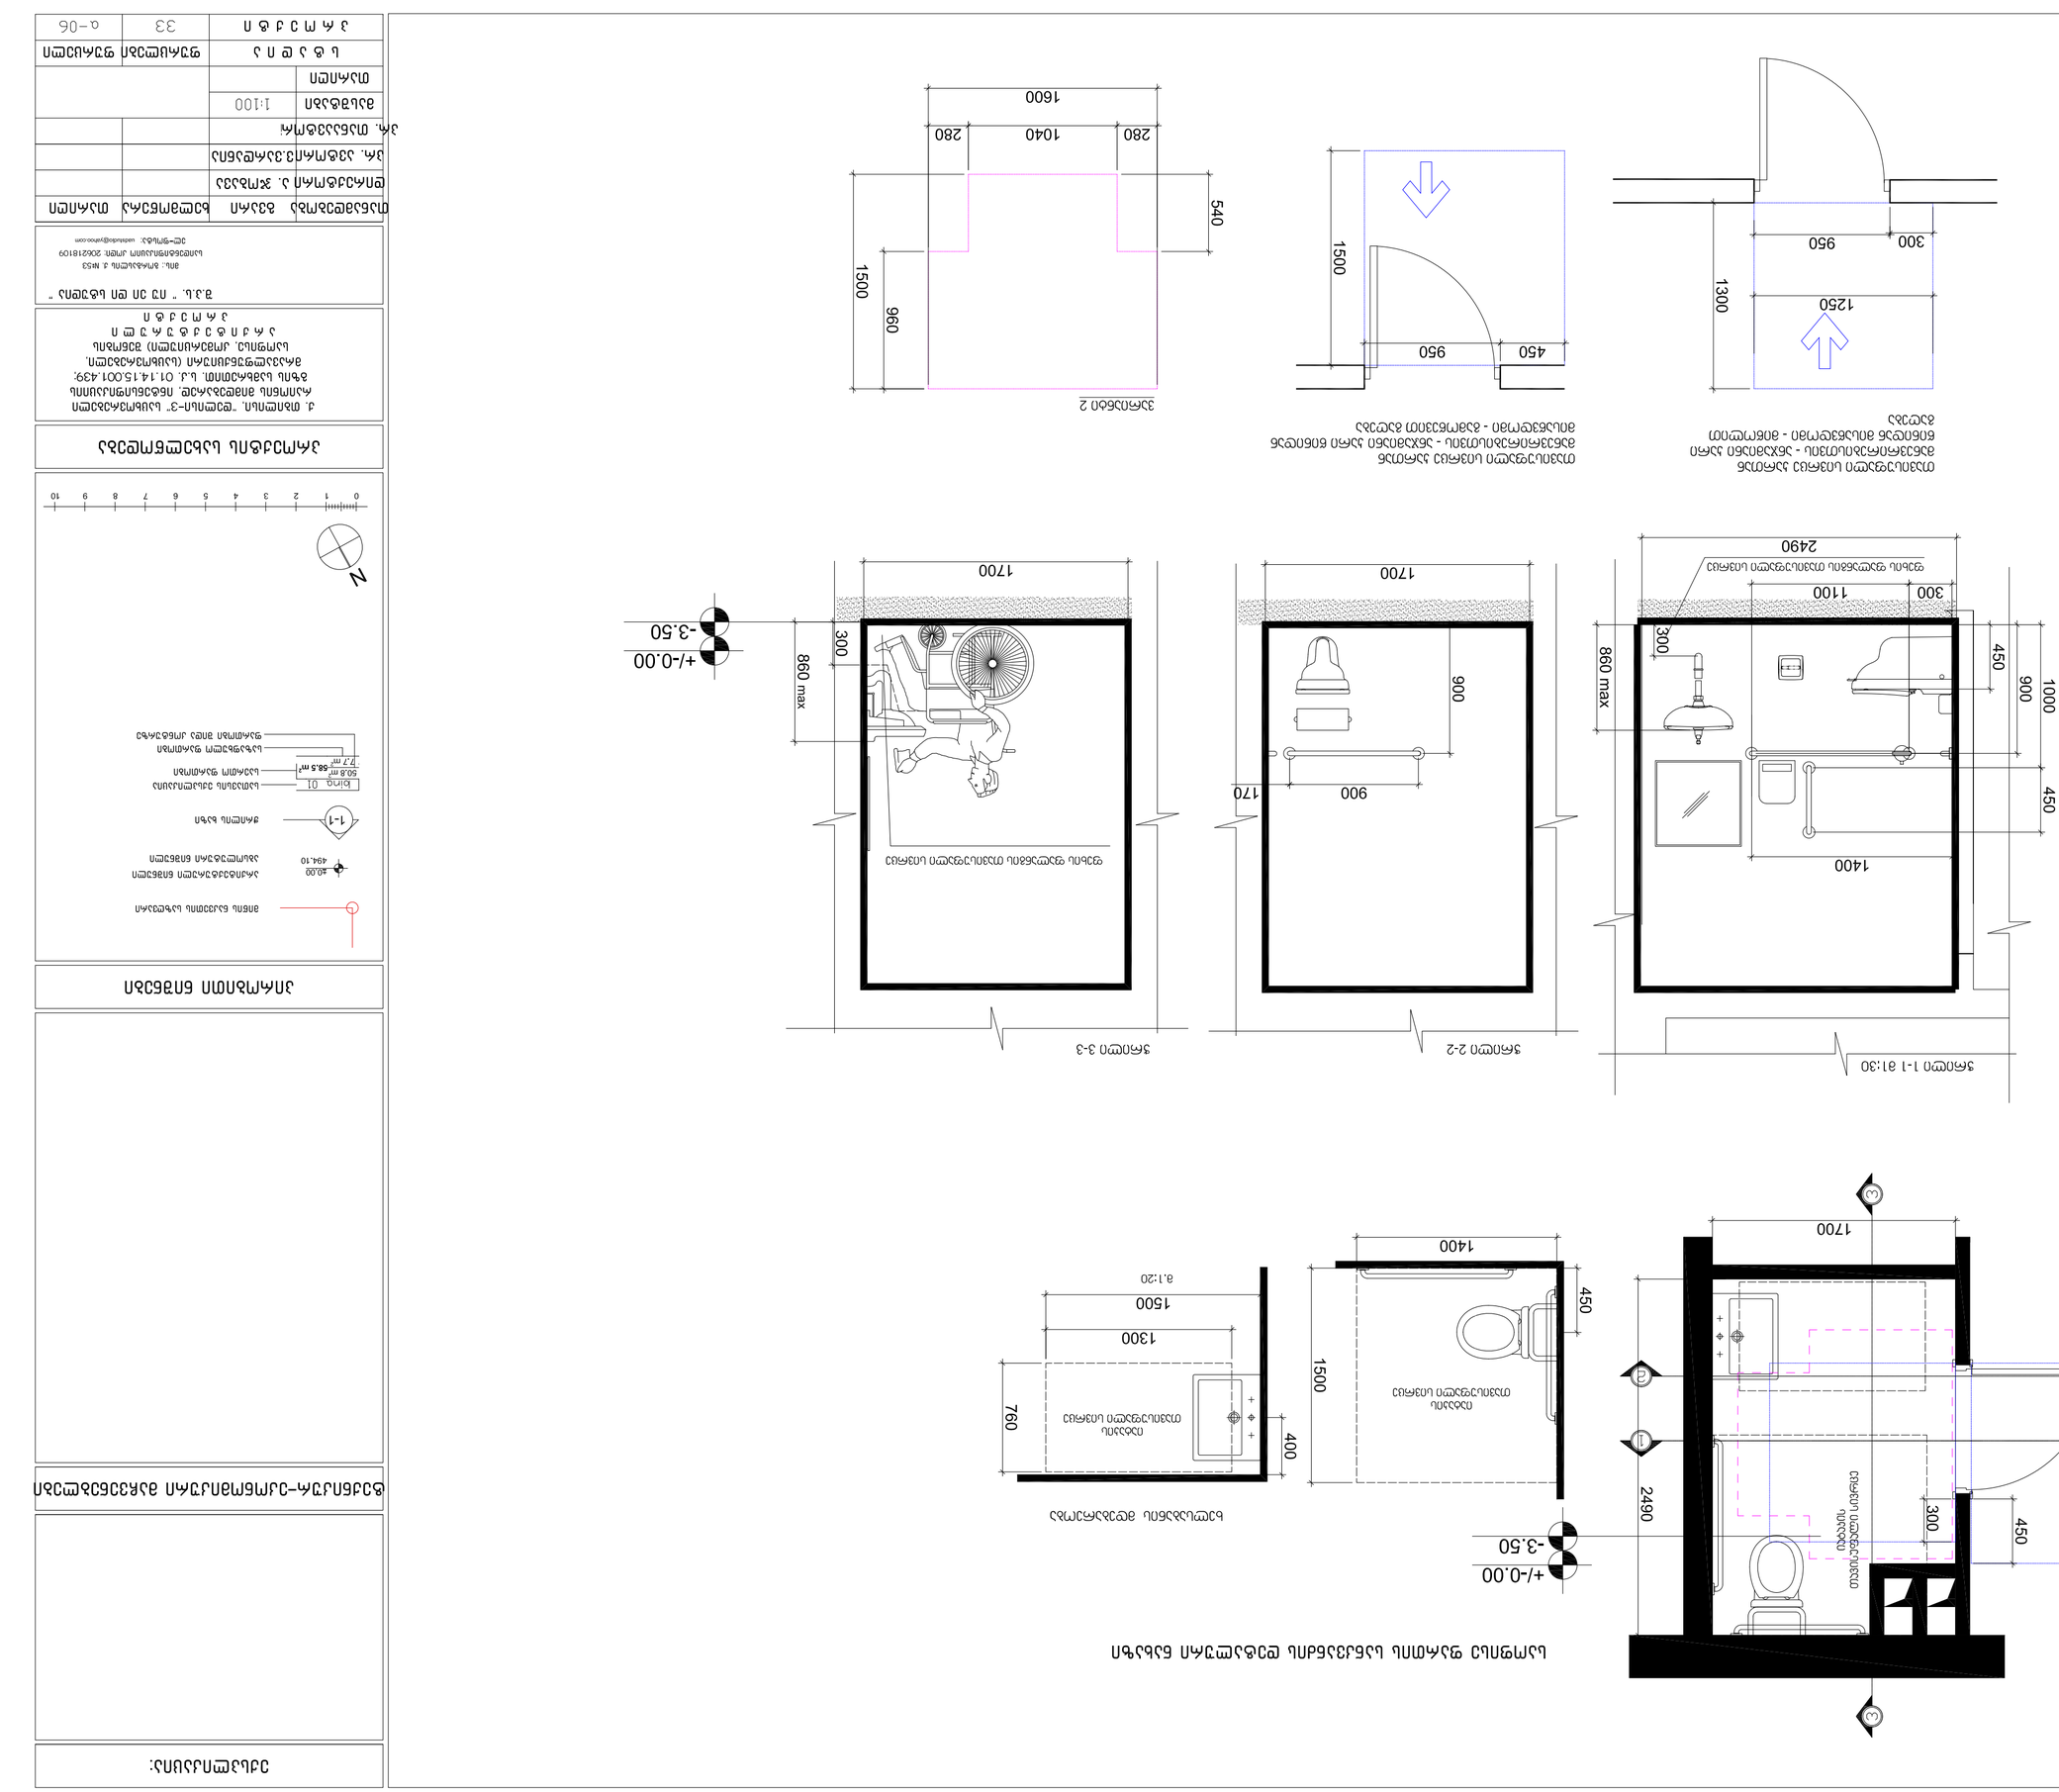
1700
2490
300
1100
300
860 max
450
900
1000
450
1400
+/-0.00
-3.50
2490
1700
900
170
900
860 max
300
+/-0.00
-3.50
1700
1500
960
540
1600
280
1040
280
1500
450
950
1300
950
300
1250
1300
760
400
1500
1400
450
1500
1400
1700
1
2
3
1
2
3
1-1 масштаб 1:30
2-2
3-3
3.1:20
3.1:20
3.1:20

გასასვლელის განათებული ნიშანი

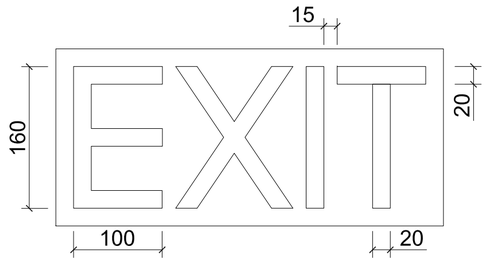

ნიშანი ამობურცული სიმბოლოებით და ბრაილით გზა-ჯიბის შესასვლელთან და გარეთ გამავალ ყველა კართან

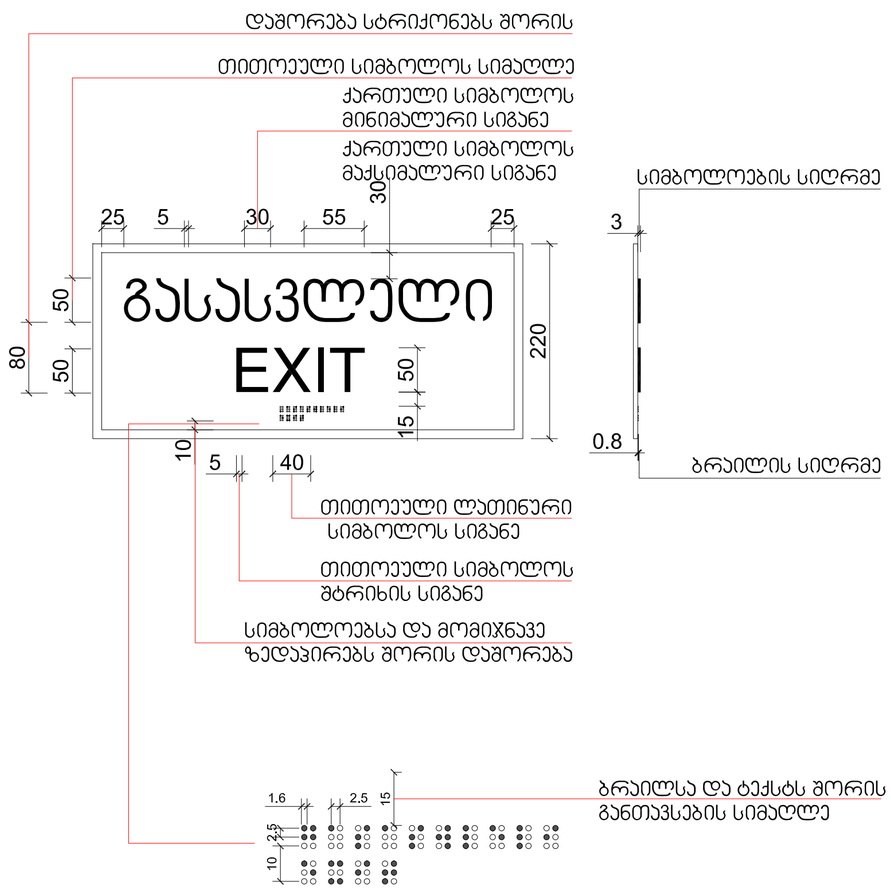

ექსპლიკაცია:

ტექნიკურ-ეკონომიკური მაჩვენებლები

პირობითი ნიშნები

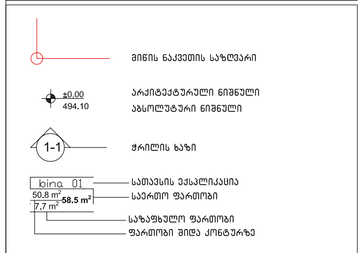

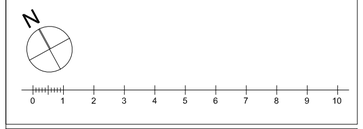

პროექტის სახელწოდება

ქ. თბილისი, "დელისი-3" საცხოვრებელი რაიონის მიმდებარედ, ინტენსიფიკაციის ზზის სამხრეთით, ს.კ. 01.14.15.001.439; მრავალფუნქციური (საცხოვრებელი, სოფისე, კომერციული) შენობის არქიტექტურული პროექტი

შ.პ.ს. " იუ ეი დი სტუდია "

მის.: ბერძენიშვილის ქ. №53
საიდენტიფიკაციო კოდი: 206218109
ელ-ფოსტა: uadistudio@yahoo.com

თანამდებობა	გვარი	ხელმოწერა	თარიღი
დირექტორი	ა. ჯობავა		
არქიტექტორი	ვ.ვარდანია		
პრ. თანაავტორი			
მასშტაბი	1:100		
თარიღი			
სტადია	ფურცლები	ფურცელი	
პროექტი	33	a-06	

ბრაილის ზომები სურ.703.4.3
ბრაილის გაზომვა

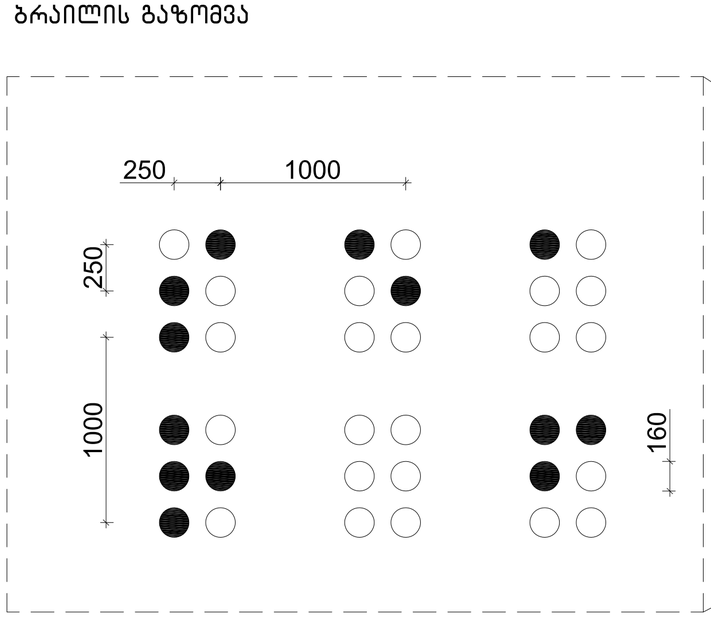

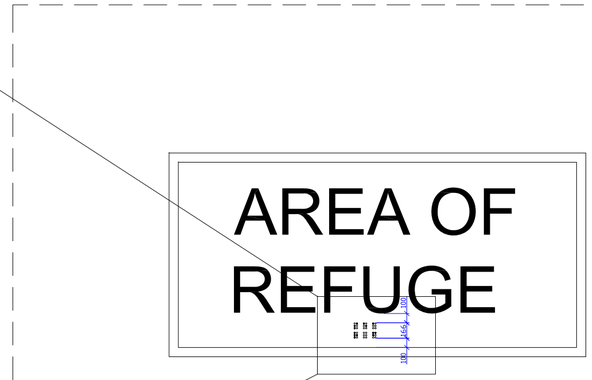

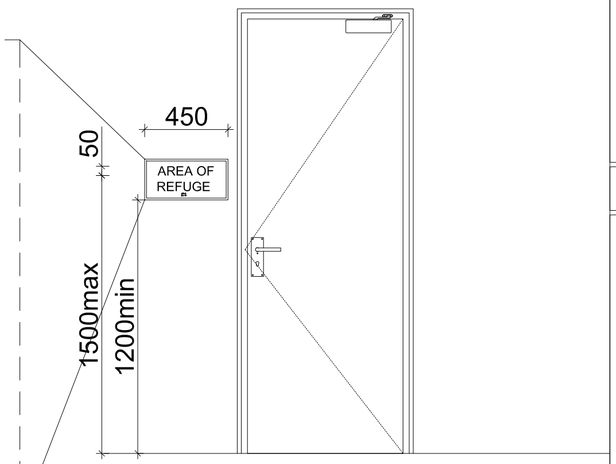

ექსპლიკაცია:

ტექნიკურ-ეკონომიკური მაჩვენებლები

პირობითი ნიშნები

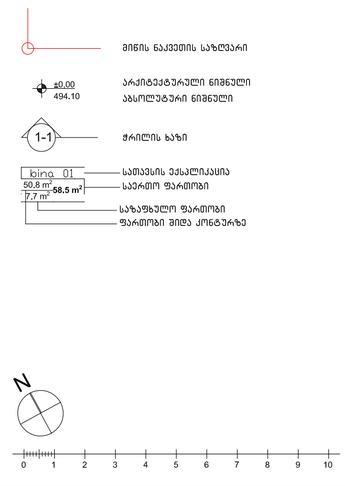

პროექტის სახელწოდება

ქ. თბილისი, "დელისი-3" საცხოვრებელი რაიონის მიმდებარედ, ინტენსიფიკაციის ზონის სამხრეთით, ს.კ. 01.14.15.001.439; მრავალფუნქციური (საცხოვრებელი, სავაჭრო, კომერციული) შენობის არქიტექტურული პროექტი

შ.პ.ს. " იუ ეი დი სტუდია "

მის.: ბერძნიშვილის ქ. №53
საიდენტიფიკაციო კოდი: 206218109
ელ-ფოსტა: uadstudio@yahoo.com

თანამდებობა	გვარი	ხელმოწერა	თარიღი
დირექტორი	ა. ჯობავა		
არქ. ავტორი	ვ.ვარდანია		
არქ. თანაავტორი			
მასშტაბი	1:100		
თარიღი			
სტადია		ფურცლები	ფურცელი
პროექტი		33	a-06





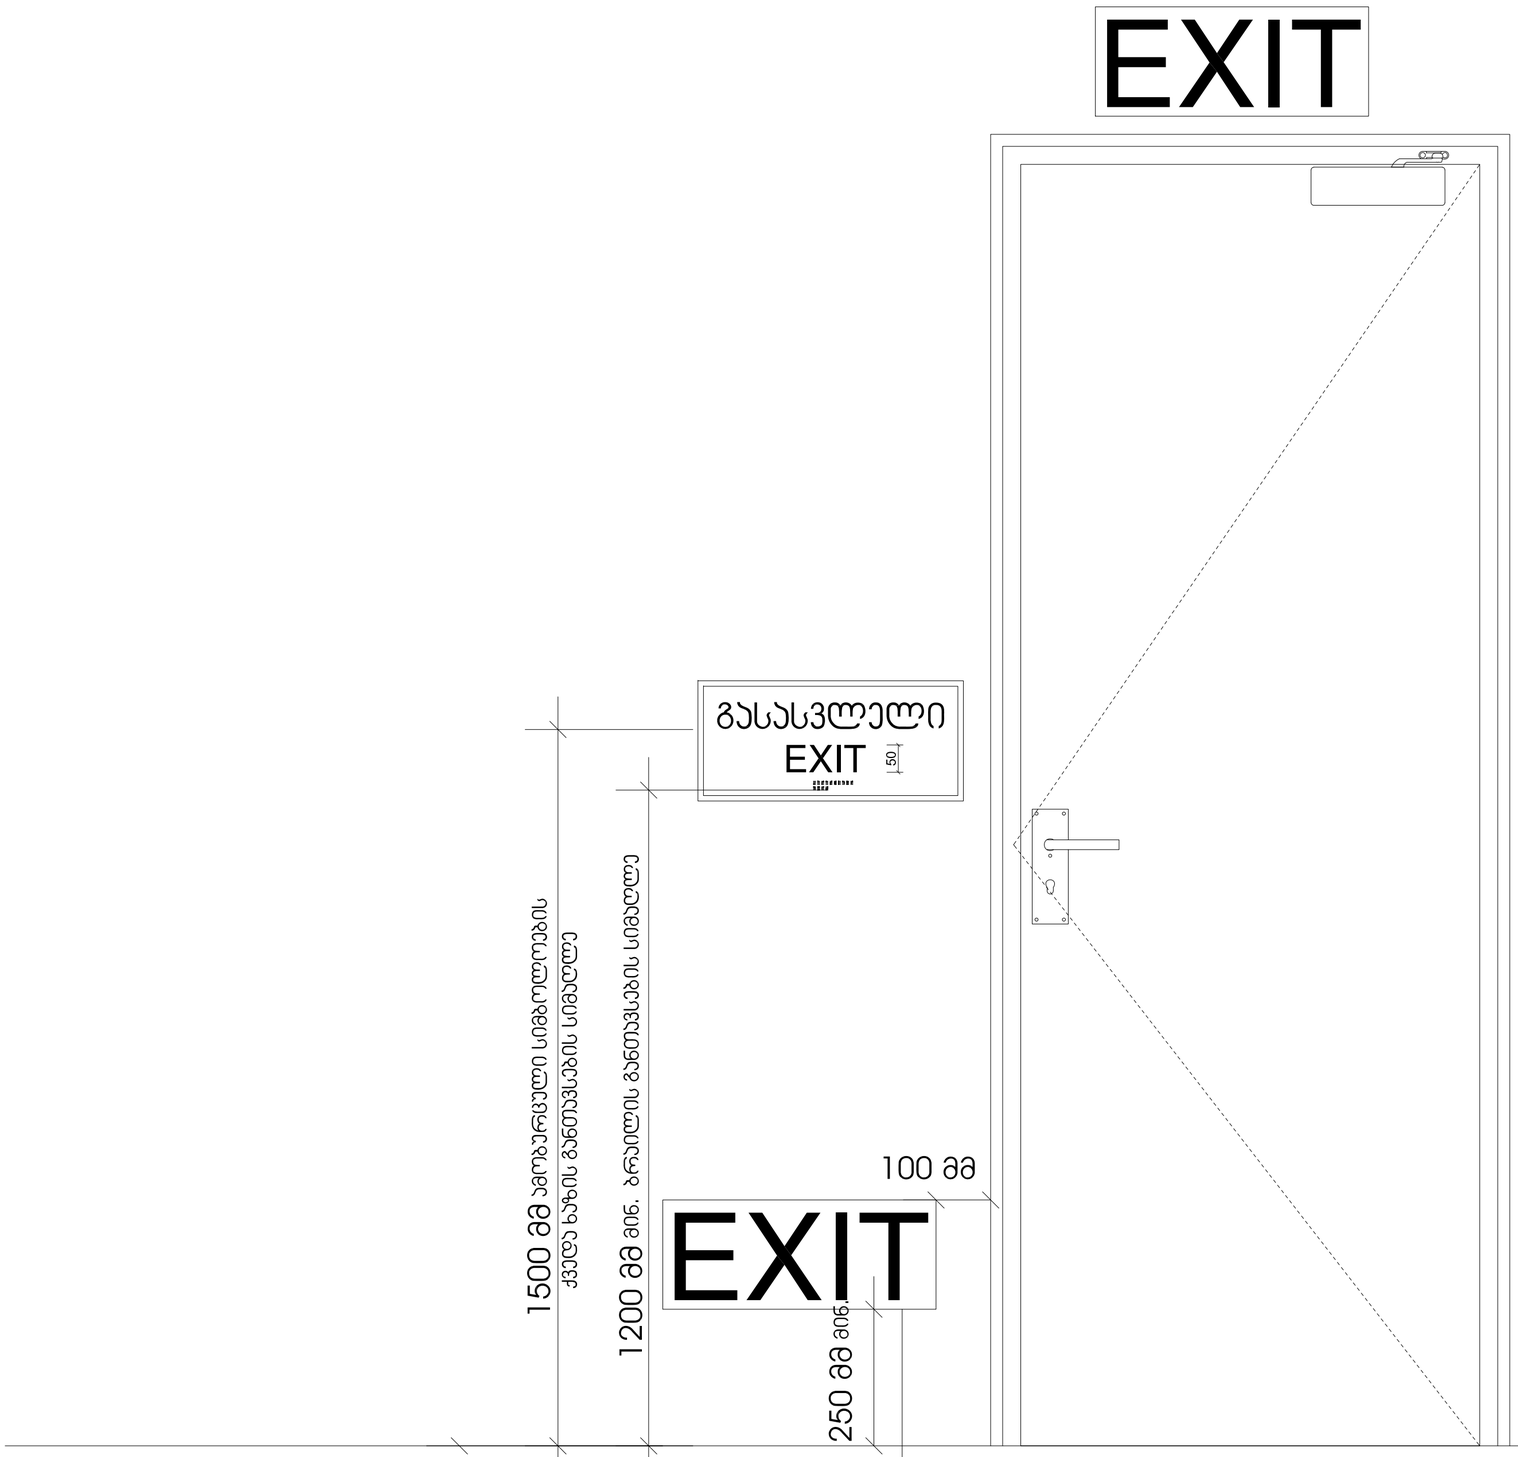

სქ დაკავებულობის ჯგუფებში დაბალ დონეზე განთავსებული დამატებითი ნიშნები ყველა ფართობზე უნდა განთავსდეს, რომელიც სც-1 ფართობებზე არსებულ სასტუმრო ოთახებს ემსახურება დაბალ დონეზე მდებარე ნიშანი უნდა განთავსდეს კარებზე ან კედელზე

ექსპლიკაცია:

ტექნიკურ-ეკონომიკური მაჩვენებლები

პირობითი ნიშნები

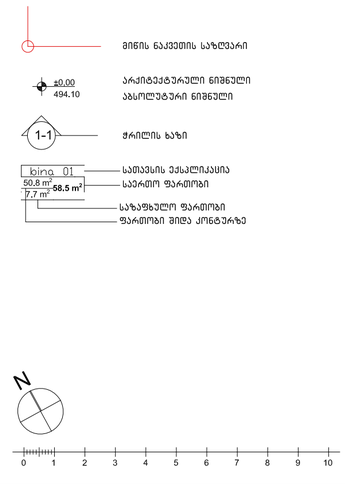

პროექტის სახელწოდება

ქ. თბილისი, "დელისი-3" საცხოვრებელი რაიონის მიმდებარედ, ინტენსიფიკაციის ზზის სამხრეთით. ს.კ. 01.14.15.001.439; მრავალფუნქციური (საცხოვრებელი, საოფისე, კომერციული) შენობის არქიტექტურული პროექტი

შ.პ.ს. " იუ ეი დი სტუდია "

მის.: ბორჯომის ქ. №53
საიდენტიფიკაციო კოდი: 206218109
ელ-ფოსტა: uadstudio@yahoo.com

თანამდებობა	გვარი	ხელმოწერა	თარიღი
დირექტორი	ა. ჯობავა		
პრ. ავტორი	ვ.ვარდანია		
პრ. თანაავტორი			
მასშტაბი	1:100		
თარიღი			
სტადია		ფურცლები	ფურცელი
პროექტი		33	a-06

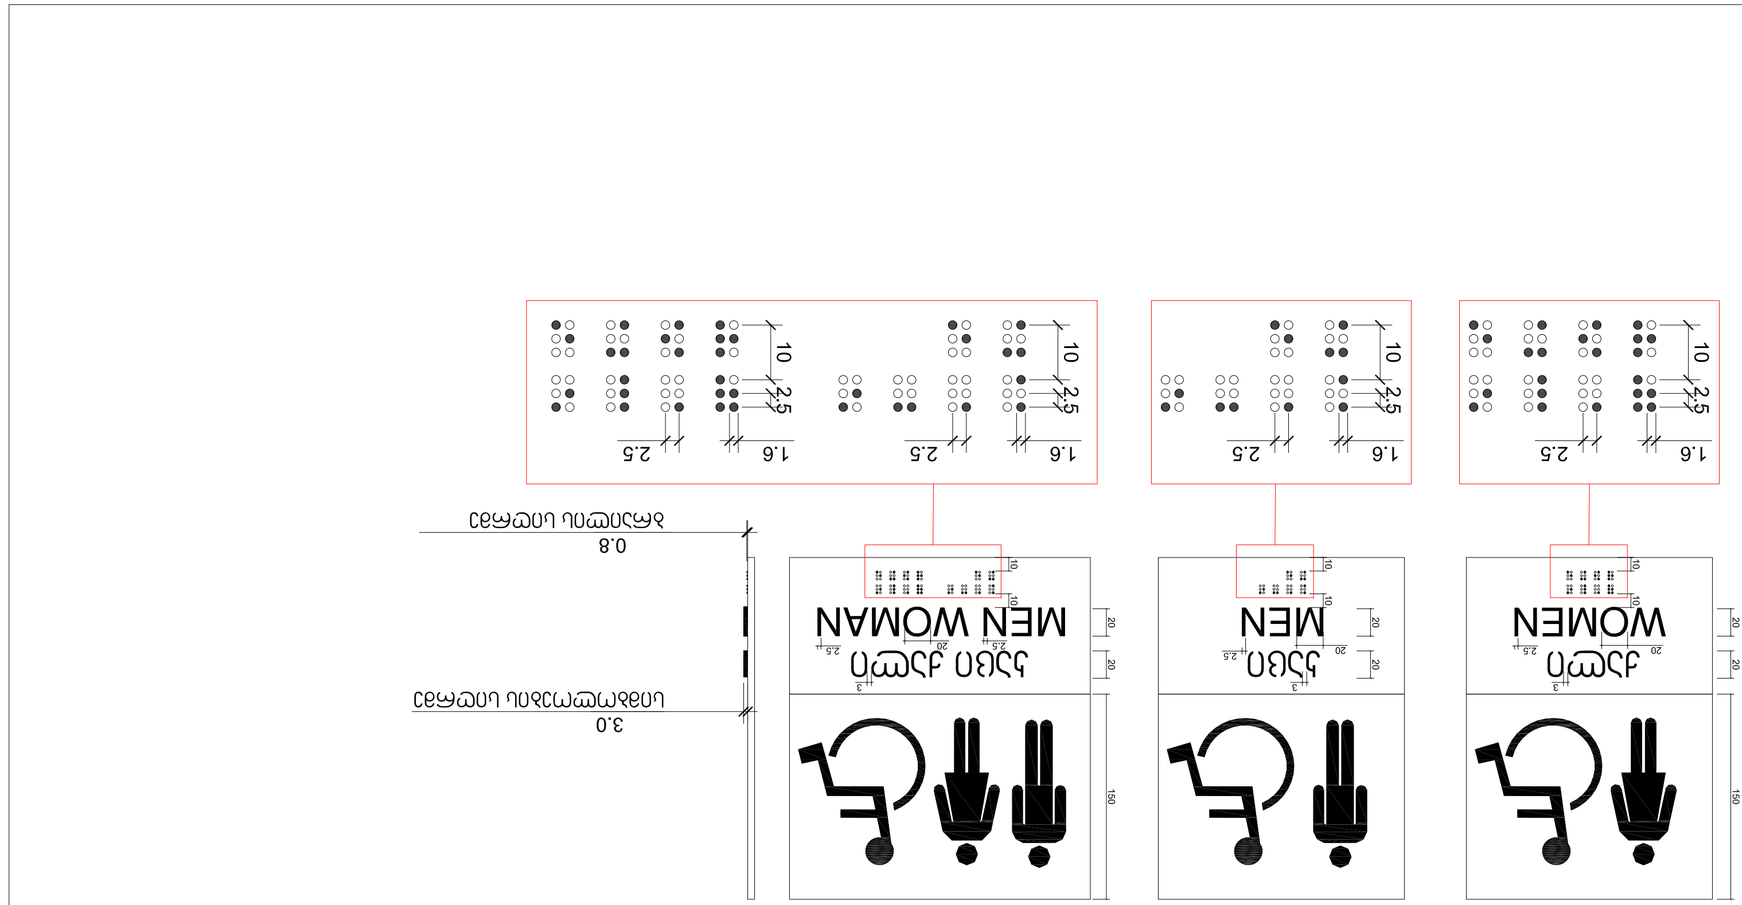



ორმხრივი ჯავშირის გამოყენების წესები, ნიშანი უნდა გაიკრას თავშესაფრის ფართობებთან

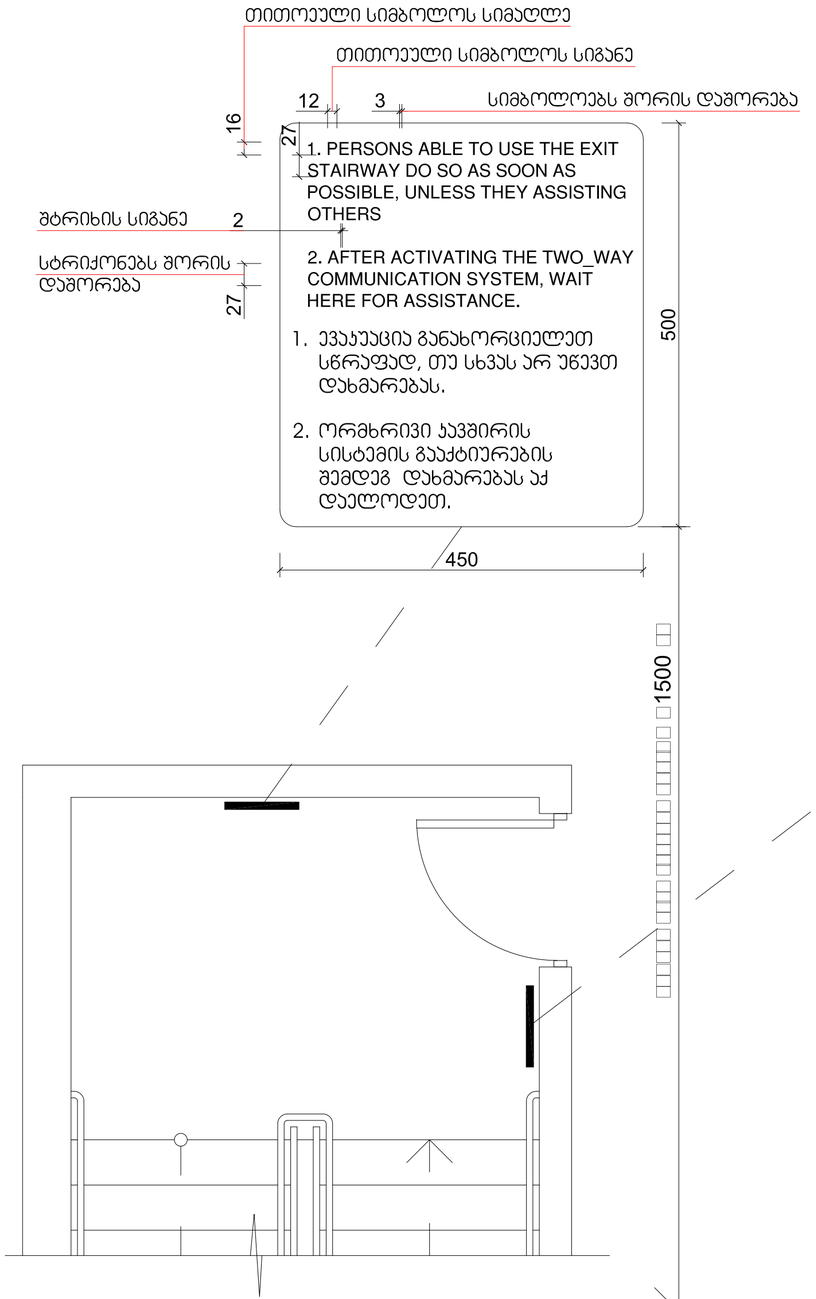

გზა-ჯიბის ამოსაცნობის ნიშანი, გზა-ჯიბის საზღვრებში, დერეფანში გამავალი ჯარის საჯეტის მომიჯნავედ

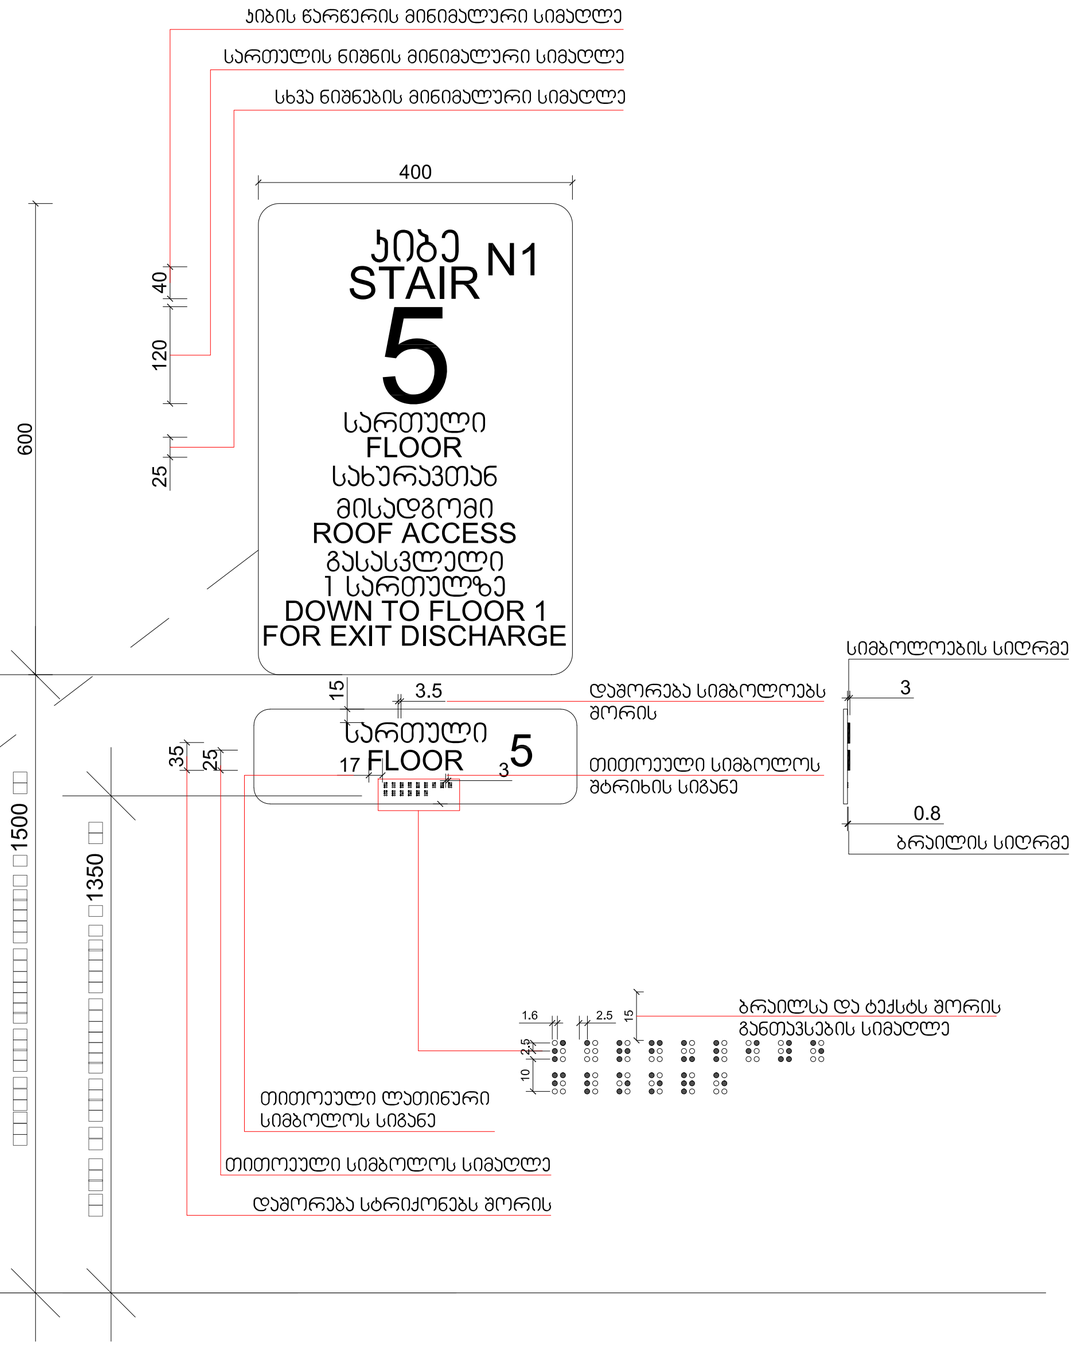

ექსპლიკაცია:

ტექნიკურ-ეკონომიკური მაჩვენებლები

პირობითი ნიშნები

- მიწის ნაკვეთის საზღვარი
- ±0.00 / 494.10 — არქიტექტურული ნიშნული / აბსოლუტური ნიშნული
- 1-1 — ჭრილის ხაზი
- blinq_01 / 50.8 m² / 7.7 m² / 58.5 m² — სათავსის ექსპლიკაცია / საერთო ფართობი / საზაფხულო ფართობი / ფართობი შიდა კონტურზე

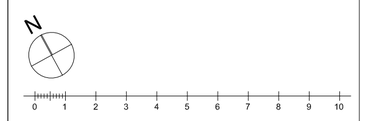

პროექტის სახელწოდება

ქ. თბილისი, "დელისი-3" საცხოვრებელი რაიონის მიმდებარედ, ინტენსიფიკაციის გზის სამხრეთით. ს.კ. 01.14.15.001.439; მრავალფუნქციური (საცხოვრებელი, საოფისე, კომერციული) შენობის არქიტექტურული პროექტი

შ.პ.ს. " იუ ეი დი სტუდია "
მის.: ბორჯომის ქ. №53
საიდენტიფიკაციო კოდი: 206218109
ელ-ფოსტა: uadistudio@yahoo.com

თანამდებობა	გვარი	ხელმოწერა	თარიღი
დირექტორი	ა. ჯობავა		
პრ. ავტორი	ვ.ვარდანია		
პრ. თანაავტორი			
მასშტაბი	1:100		
თარიღი			
სტადია	ფურცლები	ფურცელი	
პროექტი	33	a-06	

ნიშანი განთავსდება
გზა-კიბის საზღვრებში კარის მომიჯნავედ

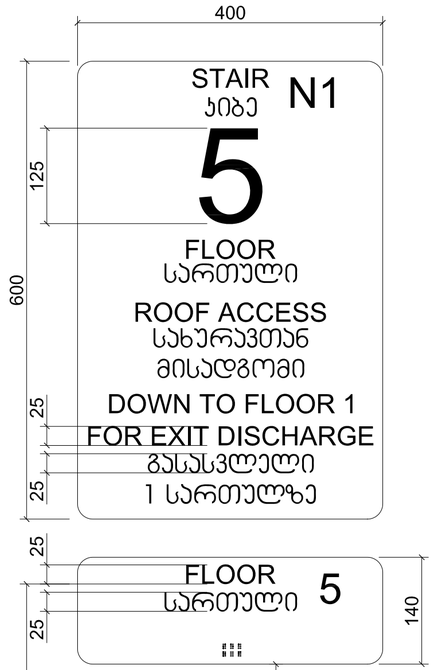

ნიშანი განთავსდება
გზა-კიბის საზღვრებში კარის მომიჯნავედ

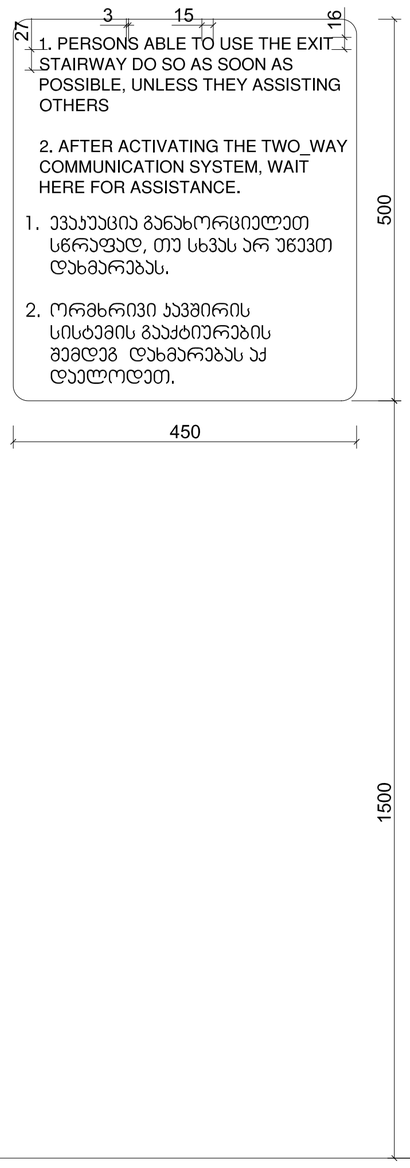

ნიშანი განთავსდება
გარე მისაწვდომ ავტოსადგომთან

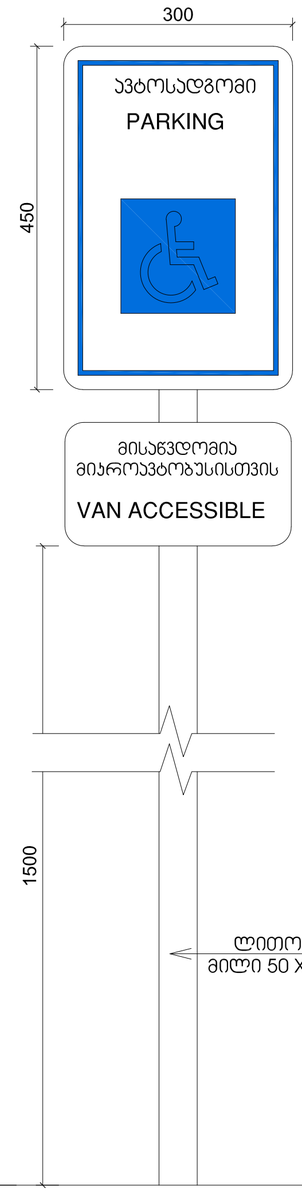

ნიშანი განთავსდება
შიგა მისაწვდომ ავტოსადგომთან

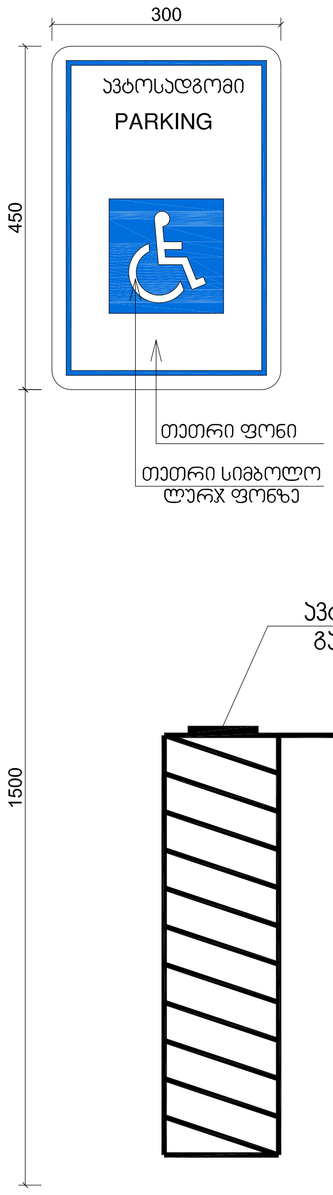

ავტოსადგომზე ნიშნის
განთავსების ადგილი

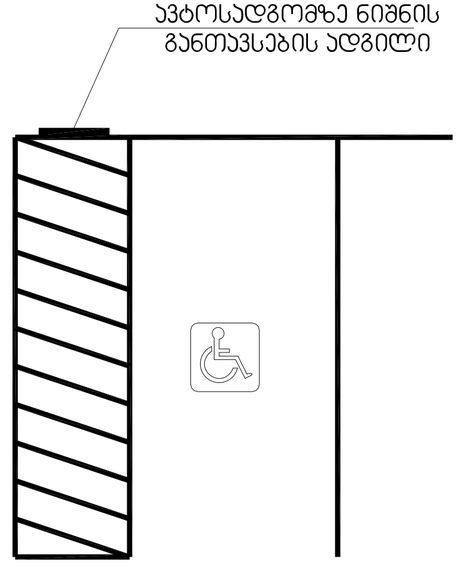

ექსპლიკაცია:

ტექნიკურ-ეკონომიკური მაჩვენებლები

პირობითი ნიშნები

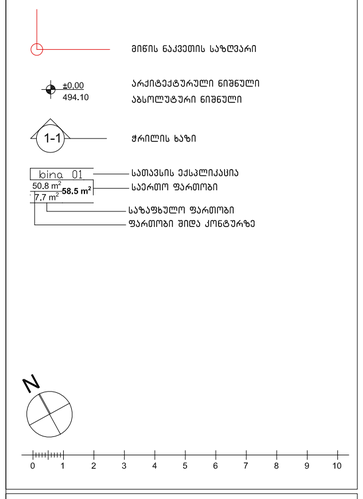

პროექტის სახელწოდება

ქ. თბილისი, "დელისი-3" სასხოვრებელი რაიონის მიმდებარედ, ინტენსიფიკაციის გზის სამხრეთით. ს.კ. 01.14.15.001.439; მრავალფუნქციური (სასხოვრებელი, საოფისე, კომერციული) შენობის არქიტექტურული პროექტი

შ.პ.ს. " იუ ეი დი სტუდია "
მის.: ბორგასლის ქ. №53
საიდენტიფიკაციო კოდი: 206218109
ელ-ფოსტა: uadistudio@yahoo.com

თანამდებობა	გვარი	ხელმოწერა	თარიღი
დირექტორი	ა. ჯობავა		
პრ. ავტორი	ვ.ვარდანია		
პრ. თანაავტორი			
მასშტაბი	1:100		
თარიღი			
სტადია		ფურცლები	ფურცელი
პროექტი		33	a-06

გაძლიერებული ბეტონის სვეტი 50X50 მმ ცეცხლმედეგობა 2 სთ.

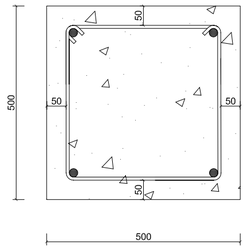

გაძლიერებული ბეტონის კედელი გზა-ჯიბის შემომზღუდავები ცეცხლმედეგობა 2 სთ.

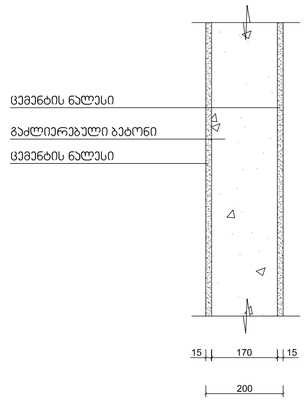

გაძლიერებული ბეტონის ჯოჯი იატაკის და სახურავის ფილა ცეცხლმედეგობა 2 სთ.

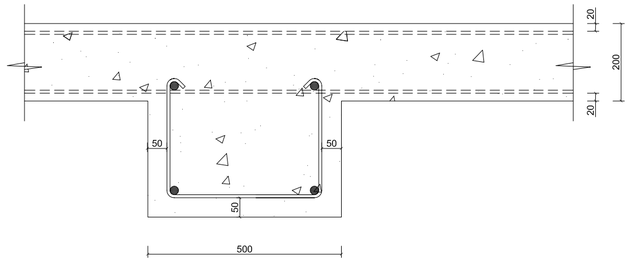

ბლოკის კედელი ბინებს და ოთახებს შორის გამყოფი ტიხრები ცეცხლმედეგობა 1 სთ.

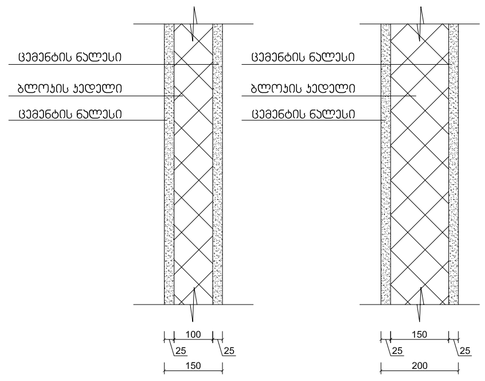

ექსპლიკაცია:

ტექნიკურ-ეკონომიკური მაჩვენებლები

პირობითი ნიშნები

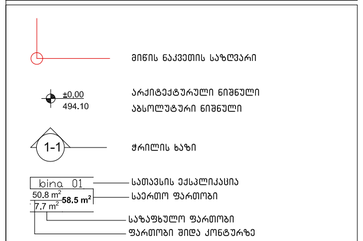

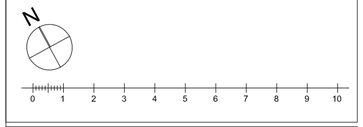

პროექტის სახელწოდება

ქ. თბილისი, "დელისი-3" საცხოვრებელი რაიონის მიმდებარედ, ინტენსიფიკაციის გზის სამხრეთით. ს.კ. 01.14.15.001.439; მრავალფუნქციური (საცხოვრებელი, საოფისე, კომერციული) შენობის არქიტექტურული პროექტი

შ.პ.ს. " იუ ეი დი სტუდია "
მის.: ბორჯომის ქ. №53
საიდენტიფიკაციო კოდი: 206218109
ელ-ფოსტა: uadstudio@yahoo.com

თანამდებობა	გვარი	ხელმოწერა	თარიღი
დირექტორი	ა. ჯობავა		
პრ. ავტორი	ვ.ვარდანია		
პრ. თანაავტორი			
მასშტაბი	1:100		
თარიღი			
სტადია		ფურცლები	ფურცელი
პროექტი		33	a-06

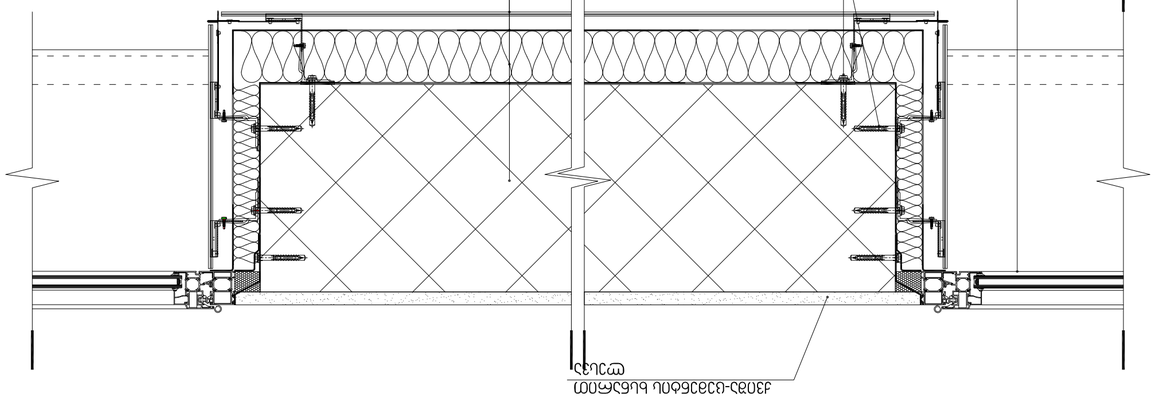

სალაროს დახლის სიმაღლე მ. 1:50
სურ 904.4.2

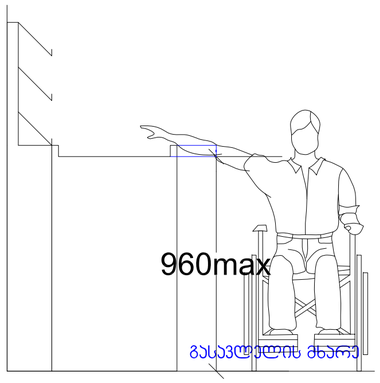

სამზარეულოს ან აბაზანის კაბინაზე მიწვდომა
სურ 1104.9

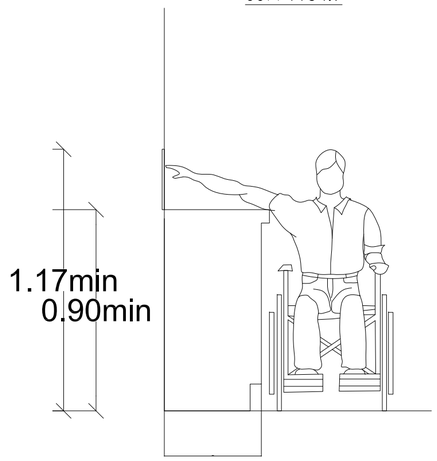

ექსპლიკაცია:

ტექნიკურ-ეკონომიკური მაჩვენებლები

პირობითი ნიშნები

მინის ნაკვეთის საზღვარი

±0.00
494.10
არქიტექტურული ნიშნული
აბსოლუტური ნიშნული

1-1
ჭრილის ხაზი

kina 01
50.8 m² 58.5 m²
7.7 m²
სათავსის ექსპლიკაცია
საერთო ფართობი
საზაფხულო ფართობი
ფართობი შიდა კონტურზე

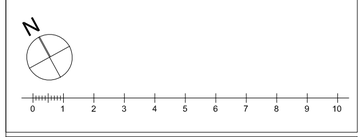

პროექტის სახელწოდება

ქ. თბილისი, "დელისი-3" საცხოვრებელი რაიონის მიმდებარედ, ინტენსიფიკაციის ზზის სამხრეთით. ს.კ. 01.14.15.001.439; მრავალფუნქციური (საცხოვრებელი, საოფისე, კომერციული) შენობის არქიტექტურული პროექტი

შ.პ.ს. " იუ ეი დი სტუდია "
მის.: ბორჯომის ქ. №53
საიდენტიფიკაციო კოდი: 206218109
ელ-ფოსტა: uadstudio@yahoo.com

თანამდებობა	გვარი	ხელმოწერა	თარიღი
დირექტორი	ა. ჯობავა		
პრ. ავტორი	ვ.ვარდანია		
პრ. თანაავტორი			
მასშტაბი	1:100		
თარიღი			
სტადია		ფურცლები	ფურცელი
პროექტი		33	a-06

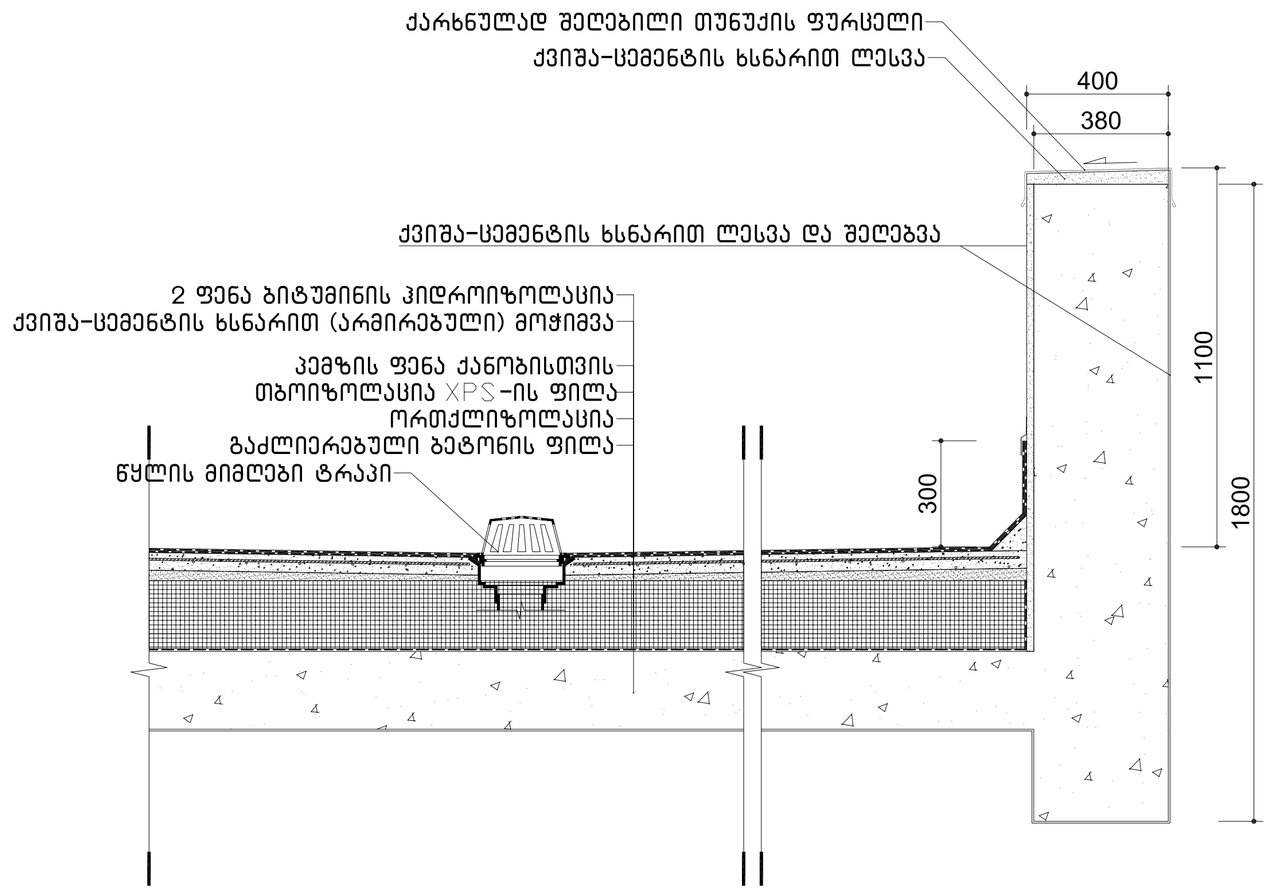

ექსპლიკაცია:

ტექნიკურ-ეკონომიკური მაჩვენებლები

პირობითი ნიშნები

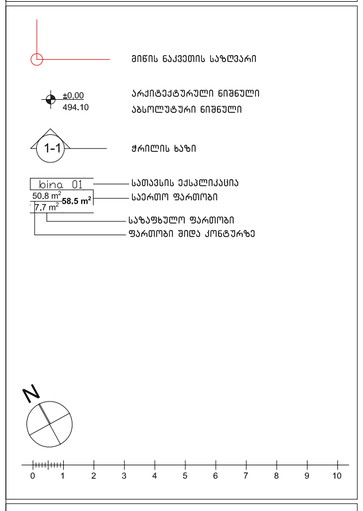

პროექტის სახელწოდება

ქ. თბილისი, "დელისი-3" საცხოვრებელი რაიონის მიმდებარედ, ინტენსიფიკაციის გზის სამხრეთით. ს.კ. 01.14.15.001.439; მრავალფუნქციური (საცხოვრებელი, საოფისე, კომერციული) შენობის არქიტექტურული პროექტი

შ.პ.ს. " იუ ეი დი სტუდია "

მის.: ბორგასლის ქ. №53
საიდენტიფიკაციო კოდი: 206218109
ელ-ფოსტა: uadstudio@yahoo.com

თანამდებობა	გვარი	ხელმოწერა	თარიღი
დირექტორი	ა. ჯობავა		
პრ. ავტორი	ვ.ვარდანია		
პრ. თანაავტორი			
მასშტაბი	1:100		
თარიღი			
სტადია		ფურცლები	ფურცელი
პროექტი		33	a-06