სიტუაციური სქემა
მასშტაბი 1:2000



ქალაქი თბილისი, დავით აღმაშენებლის ხეივანი, №217. შპს ,,ისთეით დეველოპმენტი"-ს ცენტრის საკუთრებაში არსებული (ს.კ. 01.72.14.007.711) 12077კვ.მ. არასასოფლო-სამეურენო დანიშნულების მიწის ნაკვეთის ტოპოგრაფიული გეგმა

N

დავით აღმაშენებლის ხეივანი

პირობითი აღნიშვნები

- საცხოვრებელი
- ქვის არასაცხოვრებელი
- ლით. არასაცხოვრებელი
- ტრანსფორმატორი
- ონკანი
- ნაკვეთის საზღვარი
- წიწვოვანი
- ფოთლოვანი ხე
- კვიპაროსი
- განათება
- ბეტონის ბოძი, რკინის ბოძი
- ჭა
- ღობე
- ხის ღობე
- საყრდენი კედელი
- ბუჩქი
- მოსაზღვრე ნაკვეთი
- სანიაღვრე
- წყლის მილი
- კავშირგაბმულობა
- კანალიზაცია
- გაზის მილი
- დ.ძ. კაბელი
- მ.ძ. კაბელი
- ხაზოვანი ნაგებობა

შ.პ.ს. "კადლაინი"		
დირექტორი		გ.მეცხვარიშვილი
შეასრულა		გ.მეცხვარიშვილი
დაამუშავა		გ.მეცხვარიშვილი
1:500		2024 წ.

ქობილისი , შერმადინის ქ.№151
Email:giorgimecxvarishvili93@gmail.com
mob.tel: +995 598 904 484

2024 წ.

1:500

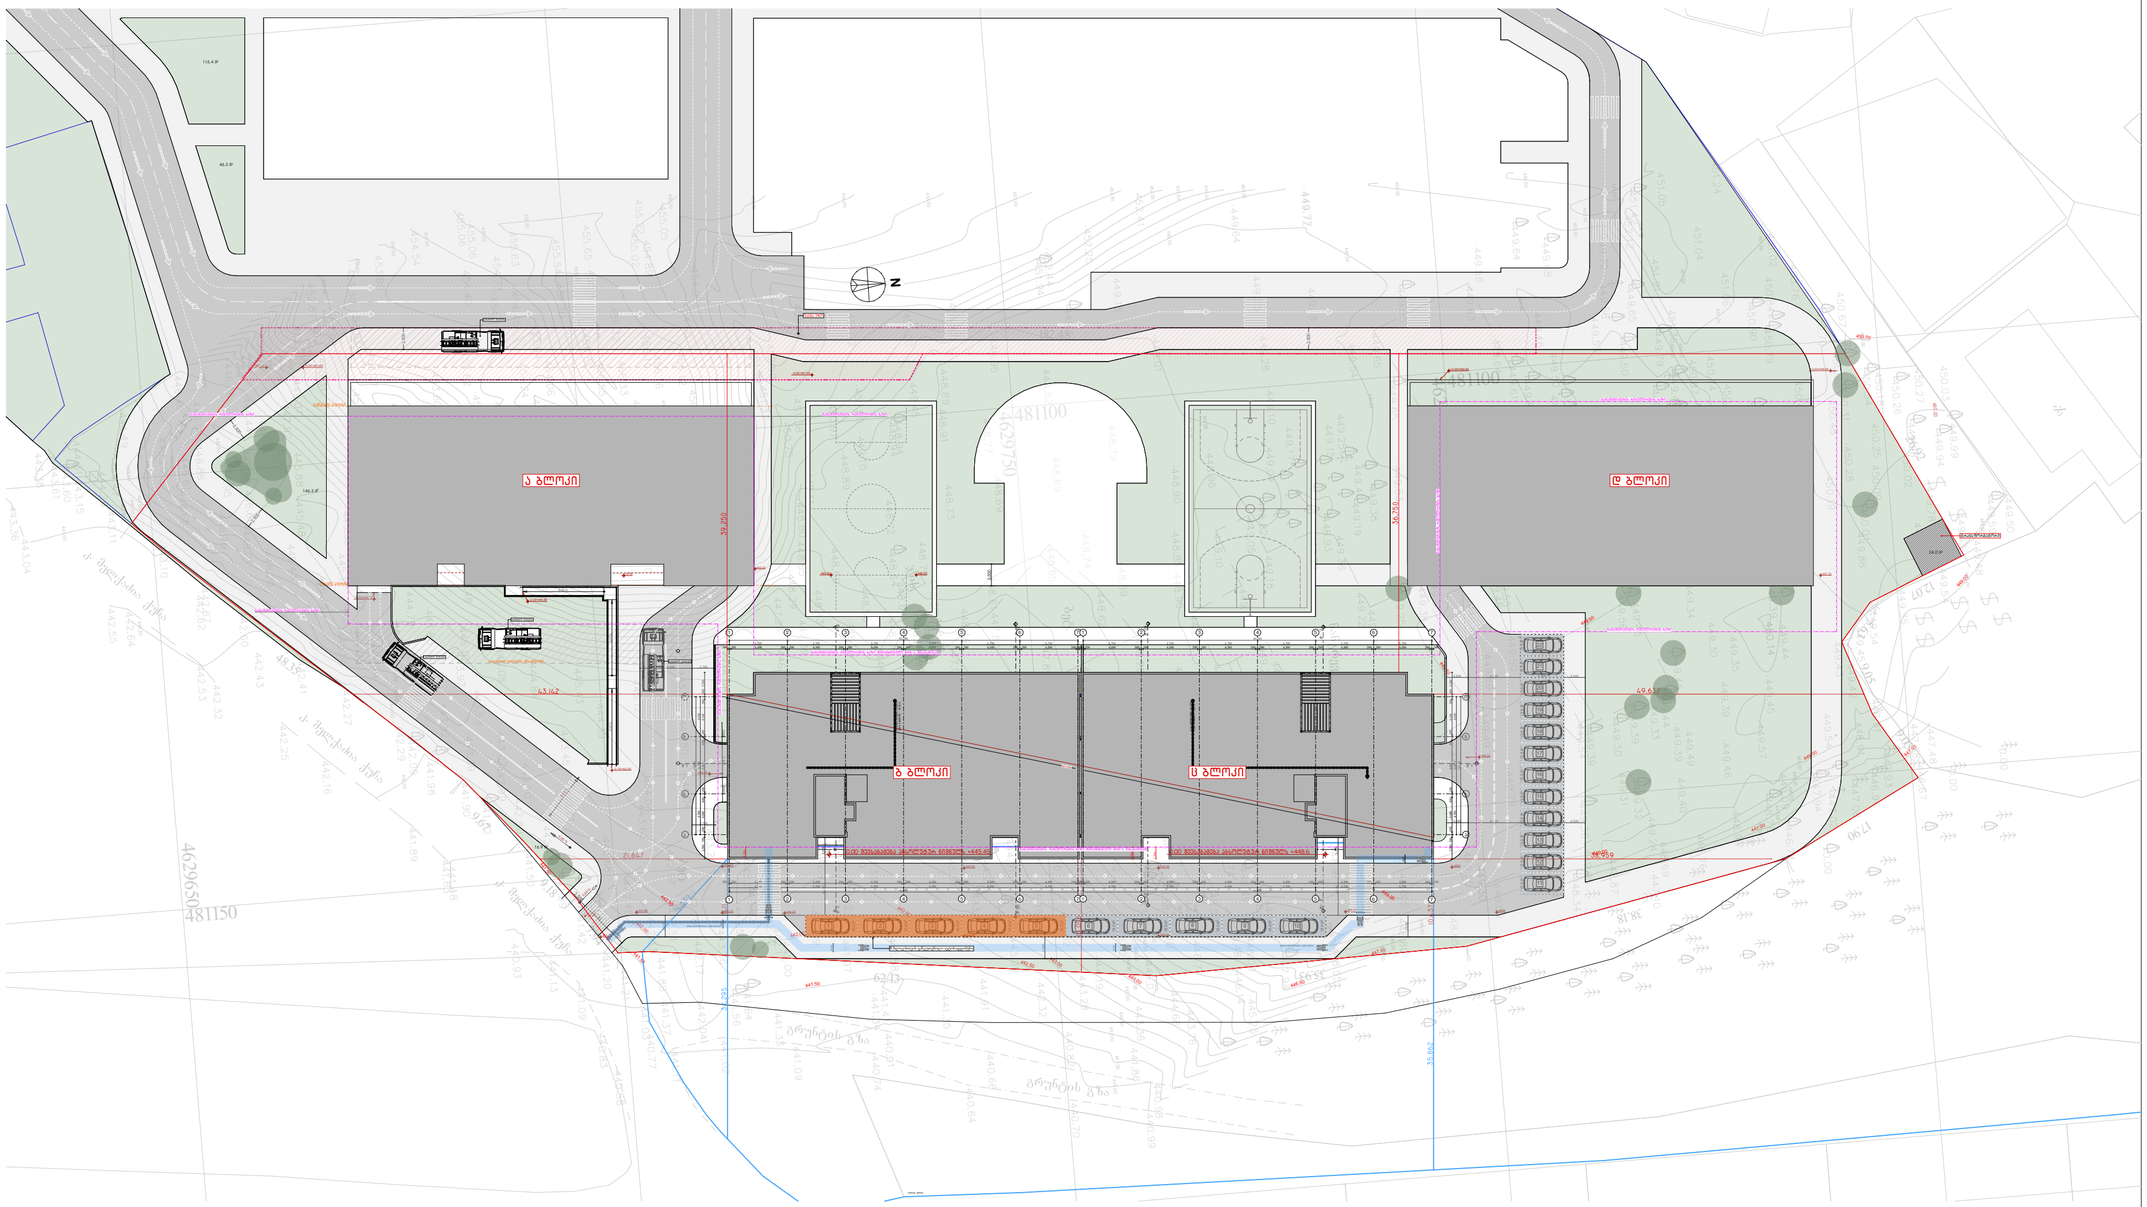

მრავალბინიანი საცხოვრებელი სახლი "აღმაშენებლის ხეივანი"

ობიექტის მისამართი: ქ. თბილისი, დავით აღმაშენებლის ხეივანი, №217

დამკვეთი

შ.პ.ს. "ისთეით დეველოპმენტი"

საიდენტიფიკაციო კოდი: 405303023

სიტუაციური სქემა



ტექნიკურ-ეკონომიკური მაჩვენებლები

*მიწის ნაკვეთის ფართობი (ქვ.მ) – 12077 მ²
*სასხოვრებელი ფართობი (ქვ.მ) –
*საზოგადოლი ფართობი (ქვ.მ) –
*ქიშის უჯრედის და სადარბაზოს ფართობი (ქვ.მ) –
*დამხმარე ფართობი (ქვ.მ) –
*ავტოსადგომის ფართობი (ქვ.მ) –
*ღია ავტოსადგომის ფართობი (ქვ.მ) –
*ქომერსიულის ფართობი (ქვ.მ) –

შენიშვნები:

* ნახაზი შესრულებულია სანტიმეტრებში

* ნახაზზე მოცემულია არქიტექტურული და კონსტრუქციული ნიშნულები

* არქიტექტურულ გეგმებზე დატანილია ხანძარსაწინააღმდეგო სისტემა

კეთილმოწყობა

- საკადასტრო საზღვარი
- განაშენიანების რეგულირების ხაზი
- ჭრილის ხაზი
- ღერძის ხაზი
- ±0.00 არქიტექტურული ნიშნული გეგმაზე

საპროექტო ორგანიზაცია

არქი პროექტები

ქ.თბილისი, ნ.ციციშვილის ქუჩა №15
ტელ: 032 2602602

ოანაავტორი	გვარი	ხელმოწერა
მთ.არქიტექტორი	ლ. მალანაშვილი	
არქიტექტორი	ს. პარპაშაძე	
	რ. შენგელია	
ზაანშია		
კონსტრუქტორი		
პროექტ. მენეჯერი		

ნახაზის სახელი

gen. gegma

ფურცლის სახელი	ფურცელი
ტოპო + გენ.გეგმა	.01.1.2
ფორმატი	მასშტაბი
A2	1:500
ოარილი	რევიზია №