შ.პ.ს ჯიჯიეტაძე და კომპანია (ს/ნ416294067)

L.T.D "KIRKITADZE & COMPANY"

პეკინის ქ. №27 ტ: 2 37 23 00 მობ: 5 99 56 22 76, ფაქსი: 2 37 23 00

Pekini str. N 27 tel: 2 37 23 00 mob: 5 99 56 22 76, fax: 2 37 23 00

ქალაქი თბილისი, ანა პოლიტკოვსკაიას ქუჩა, №22, (ს/კ 01.14.05.008.089)
მოქ. თეა გუჯეჯიანის (პ/ნ 01024005486) საკუთრებაში არსებული 2445 კვ.მ. არასასოფლო-სამეურნეო
დანიშნულების მიწის ნაკვეთის და მისი მიმდებარე ტერიტორიის ტოპოგრაფიული

გეგმა

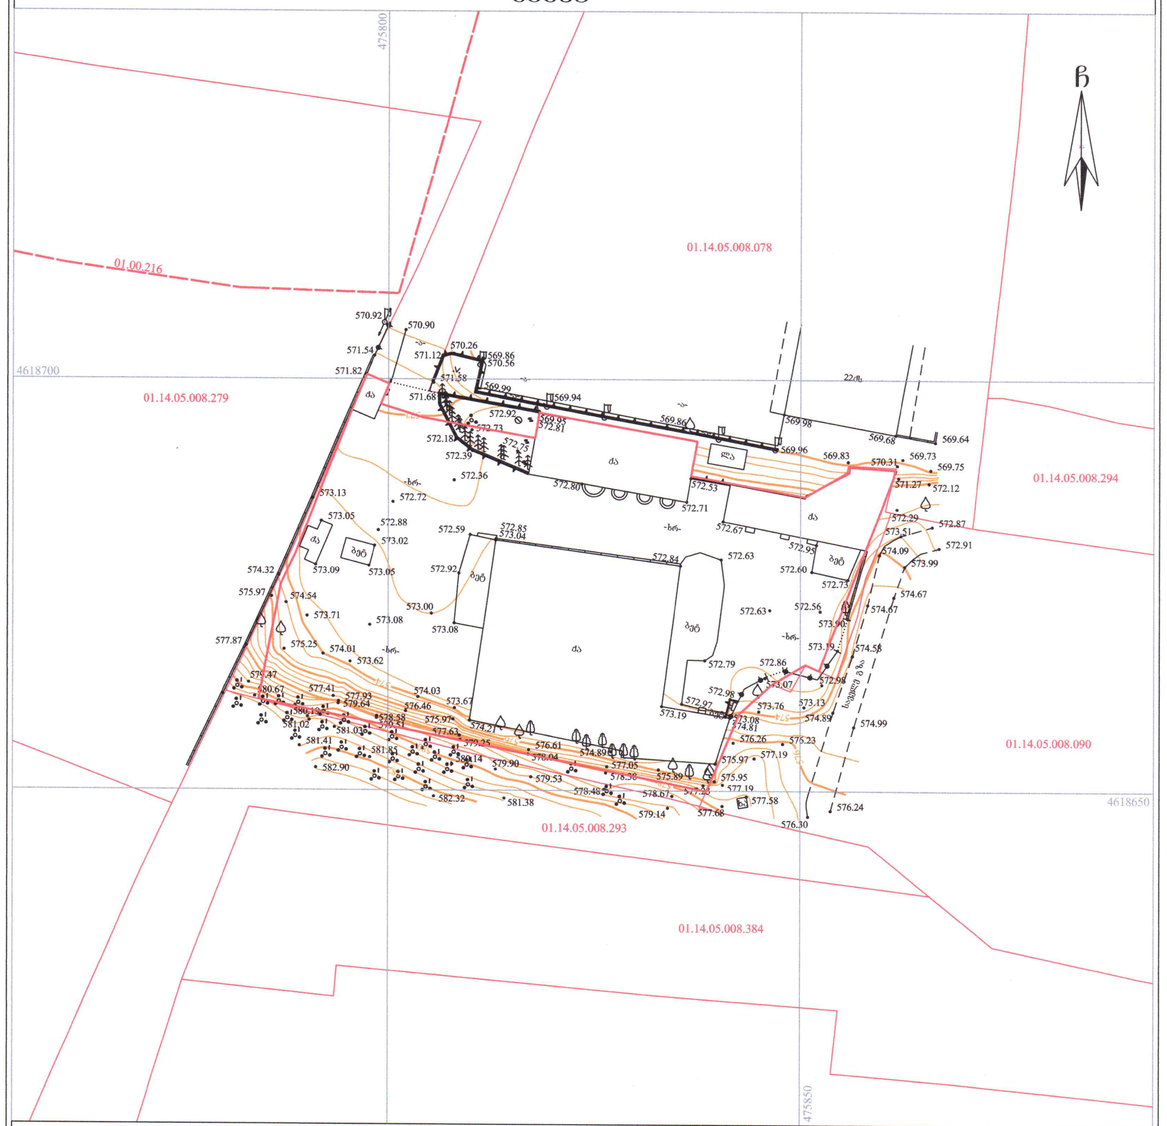

პირობითი აღნიშვნები

WGS 1984-ის კოორდინატთა სისტემის UTM პროექცია

შა	საცხ. შენობა	ხის ღობე	წყალგაყვანილობა
ა	არასაცხ. შენობა	ღობე	გაზი
	ფარდული	ქვის კედელი	
	მშენებარე შენობა	კედელი	კანალიზაცია
	წიწვოვანი ხე	ფანჯარა	სანიაღვრე
	ფოთლოვანი ხე	რკინიგზა	კავშირგაბმულობა
	ხილფერკრთანი	სამგზავლიური გვირაბი	ელ. ქსელები
	მცენარე	ელ. გადამცემი ხაზი	გაითბობა გაუმჭვირვალე
	გარე განათება		

შენიშვნა: 1) ნაკვეთის საზღვრები გეგმაზე დატანილია საჯარო რეესტრში რეგისტრირებული მიწის ნაკვეთის საზღვრების მიხედვით

2) ვინაიდან გეგმაზე დატანილია მხოლოდ რეგისტრირებული მიწისქვეშა კომუნიკაციები მათი მდებარეობების დაზუსტება მოხდეს ყველა კომუნიკაციის წარმომადგენლებთან

...\politovskaia_29 05 (01.14.05.0 9/20/2021 7:20:18 PM

შ.პ.ს. ჯიჯიეტაძე და კომპანია (ს/ნ416294067)

პეკინის ქ. №27/10 ტ: 2 37 23 00 მობ: 5 99 56 22 76, ფაქსი: 2 37 23 00

L.T.D "KIRKITADZE & COMPANY"

Pekini str. N 27/10 tel: 2 37 23 00 mob: 5 99 56 22 76, fax: 2 37 23 00

www. kirkitadze.ge kirkitadze@mail.ru

დირექტორი:		რ. კირკიტაძე
აზომა:		გ. მაჩიტაძე
დახაზა:		ქ. კვეკვეცია
დამკვეთი		თ. გუჯეჯიანი
მასშტაბი: 1:500		29.05.2021წ.

საპროექტო ორგანიზაცია

4MA architects
ს.ნ. 404544445

საპროექტო ჯგუფი

ა. მგალობლიშვილი
ა. სულაბერიძე
ლ. ქობულია
მ. სამარღანიშვილი

დამკვეთი

შპს "გრინლაიფ-Greenlife"
ს.ნ. 417881215

ობიექტის მისამართი

ქ. თბილისი, ანა პოლიტკოვსკაიას ქ. #22
ნაკვეთი: 01.14.05.008.089

დასახელება

გენგეგმა

ტოპოგადაღება

მასშტაბი 1:1

ფურც. ზომა A2 oversize (625 mm X 450 mm)

თარიღი 02.09.2025

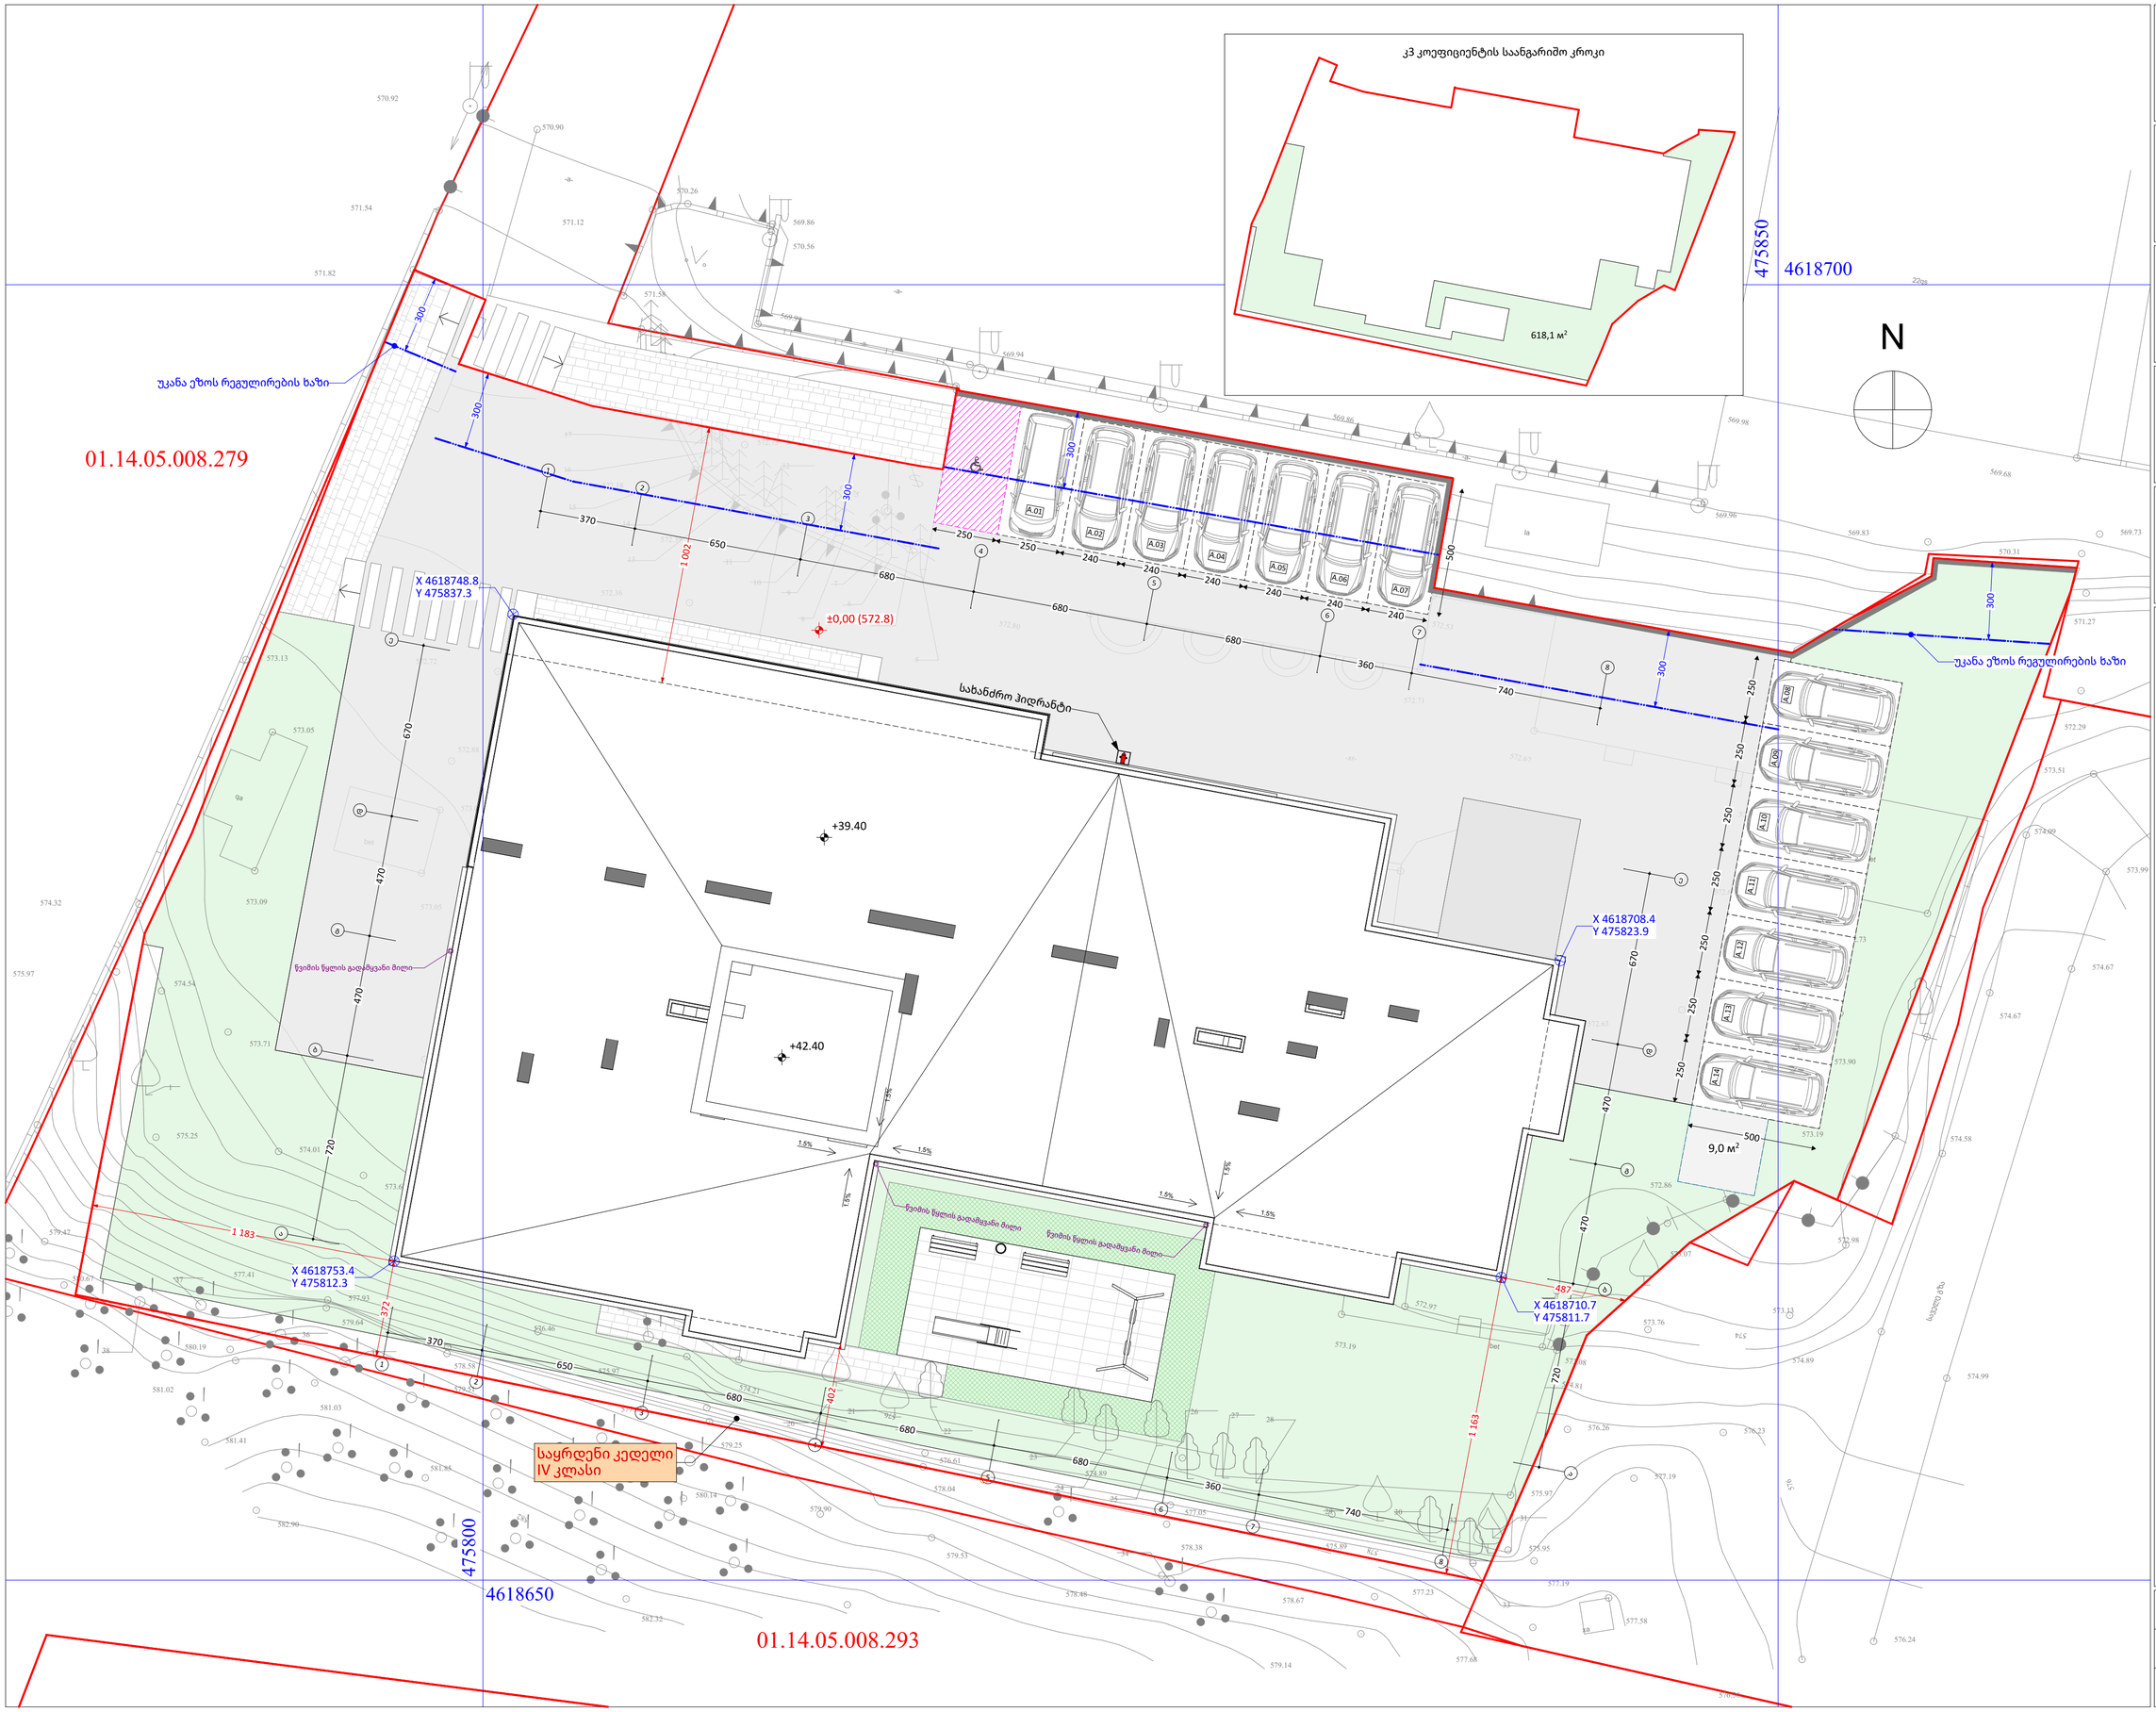

საპროექტო ორგანიზაცია

4MA architects

ს.ნ. 404544445

საპროექტო ჯგუფი

ა. მგალობლიშვილი
ა. სულაბერიძე
ლ. ქობულია
მ. სამარღანიშვილი

დამკვეთი

შპს "გრინლაიფ-Greenlife"
ს.ნ. 417881215

ობიექტის მისამართი

ქ. თბილისი, ანა პოლიტკოვსკაიას ქ. #22
ნაკვეთი: 01.14.05.008.089

დასახელება

გენგეგმა

გენგეგმა

მასშტაბი	1:150, 1:600
ფურც. ზომა	A2 oversize (625 mm X 450 mm)
თარიღი	02.09.2025