სახურავის გეგმა

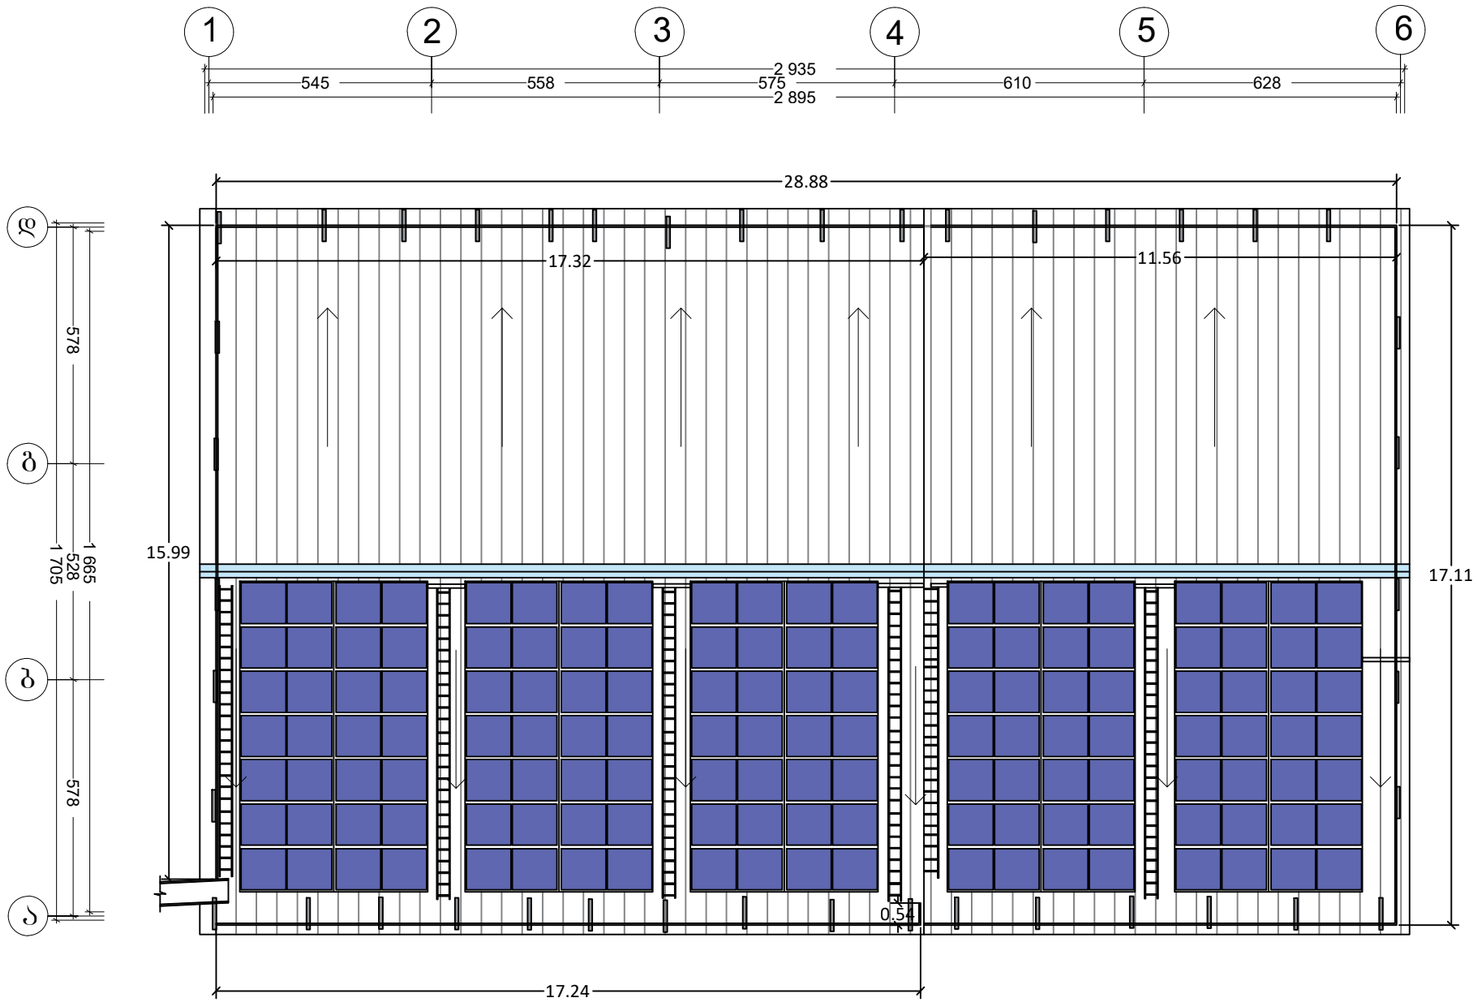

			შპს „გლობალ სერვის ბრუპი" ს/კ 406025929	"GS GROUP" LLC 406025929 შპს "გლობალ სერვის ბრუპი"
დახაზა		ლ ჭვანია	ქალაქი თბილისი, დასახლება ფონიჭალა, IV მაცივარი, მიდებარედ. (ს.კ 01.18.13.039/105) შენობა №7, №8	
შეამოწმა		ლ ჭვანია		
				სტად. ფურც. მაშტ.
			სახურავის გეგმა. საპროექტო ნახაზი	1:

ფასადი 6 - 1 ღერძებში

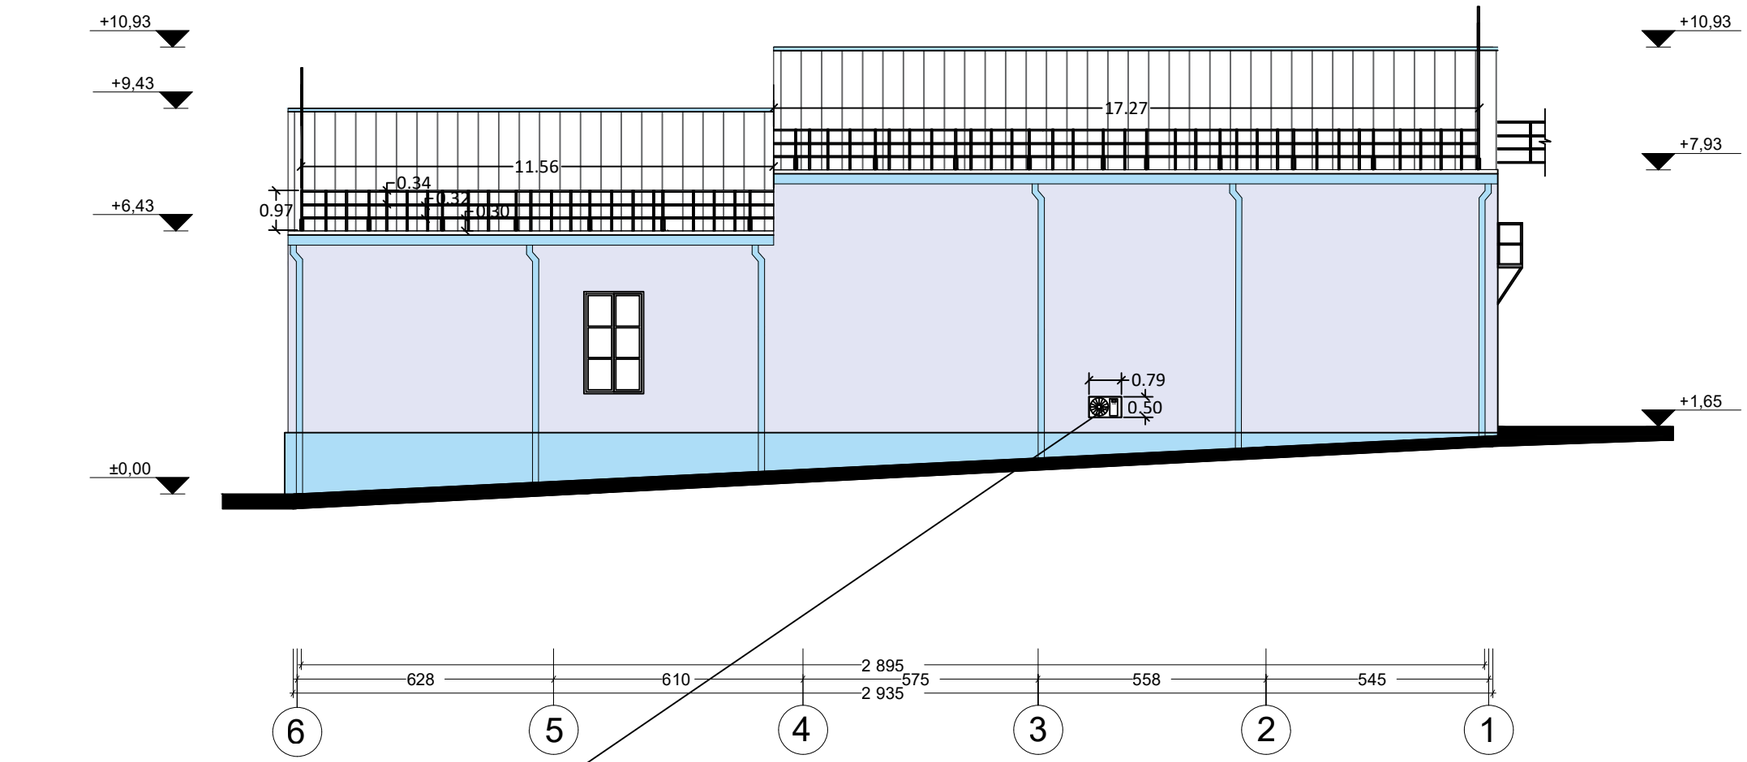

			შპს „გლობალ სერვის ბრუპი" ს/კ 406025929	"GS GROUP" LLC 406025929 შპს "ჯი-ეს ჯგუფი"
დახაზა		ლ ქვანია	ქალაქი თბილისი, დასახლება ფონიჭალა, IV მაცივარი, მიდებარედ. (ს.კ 01.18.13.039/105) შენობა №7, №8	
შეამოწმა		ლ ქვანია		
				სტად. შური. მაშტ.
			ფასადი 6-1 ღერძებში. საპროექტო ნახაზი	1:

ფასადი 1 - 6 ღერძებში

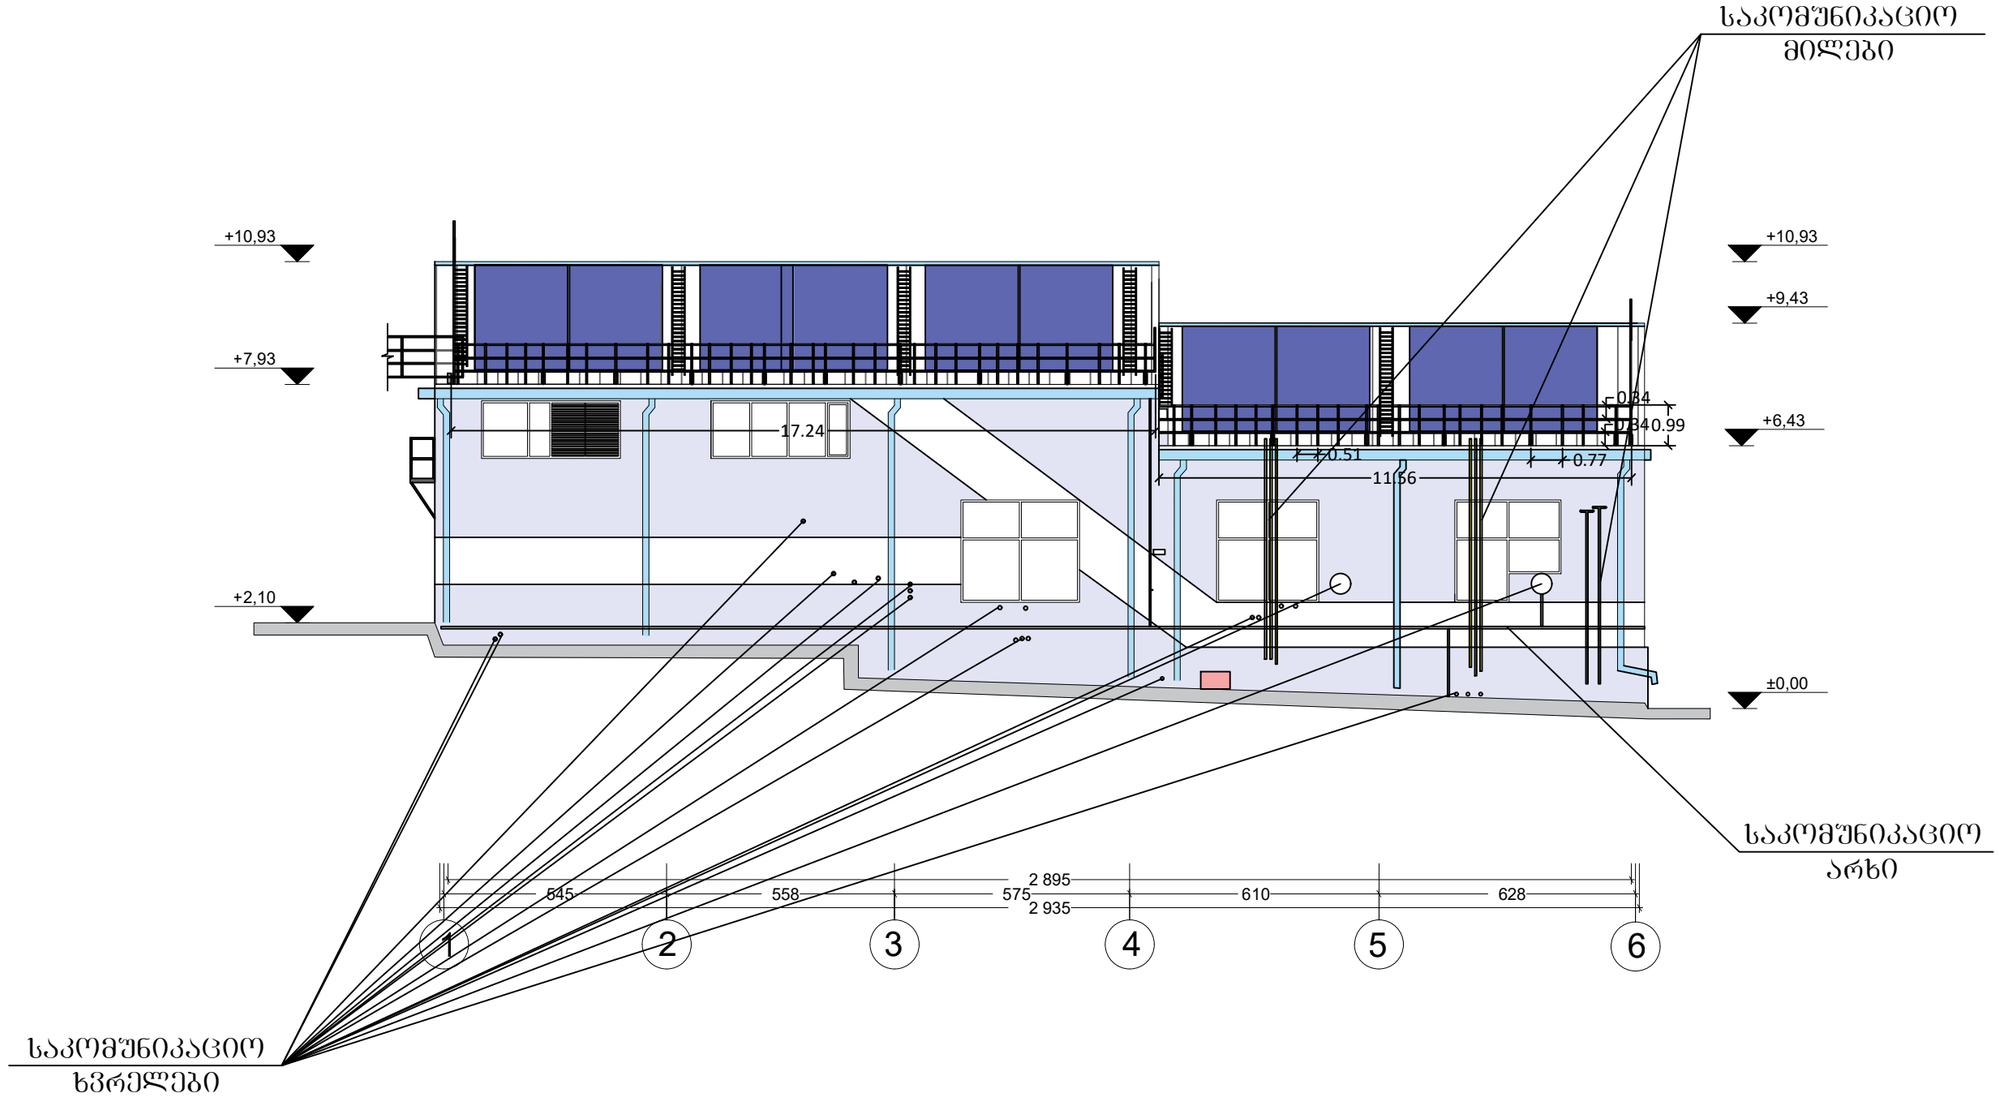

			შპს „ჭლობალ სერვის ჯრუპი" ს/კ 406025929	"GS GROUP" LLC 406025929 შპს "ჯი-ეს ჯრუპი"
დახაზა		ლ ქვანია	ქალაქი ობილისი, დასახლება ფონიჭალა, IV მაცივარი, მიდებარედ. (ს.კ 01.18.13.039/105) შენობა №7, №8	
შეამოწმა		ლ ქვანია		
				სტად. შური. მასშტ.
			ფასადი 1-6 ღერძებში. საპროექტო ნახაზი	1:

ფასადი დ - ა ღერძებში

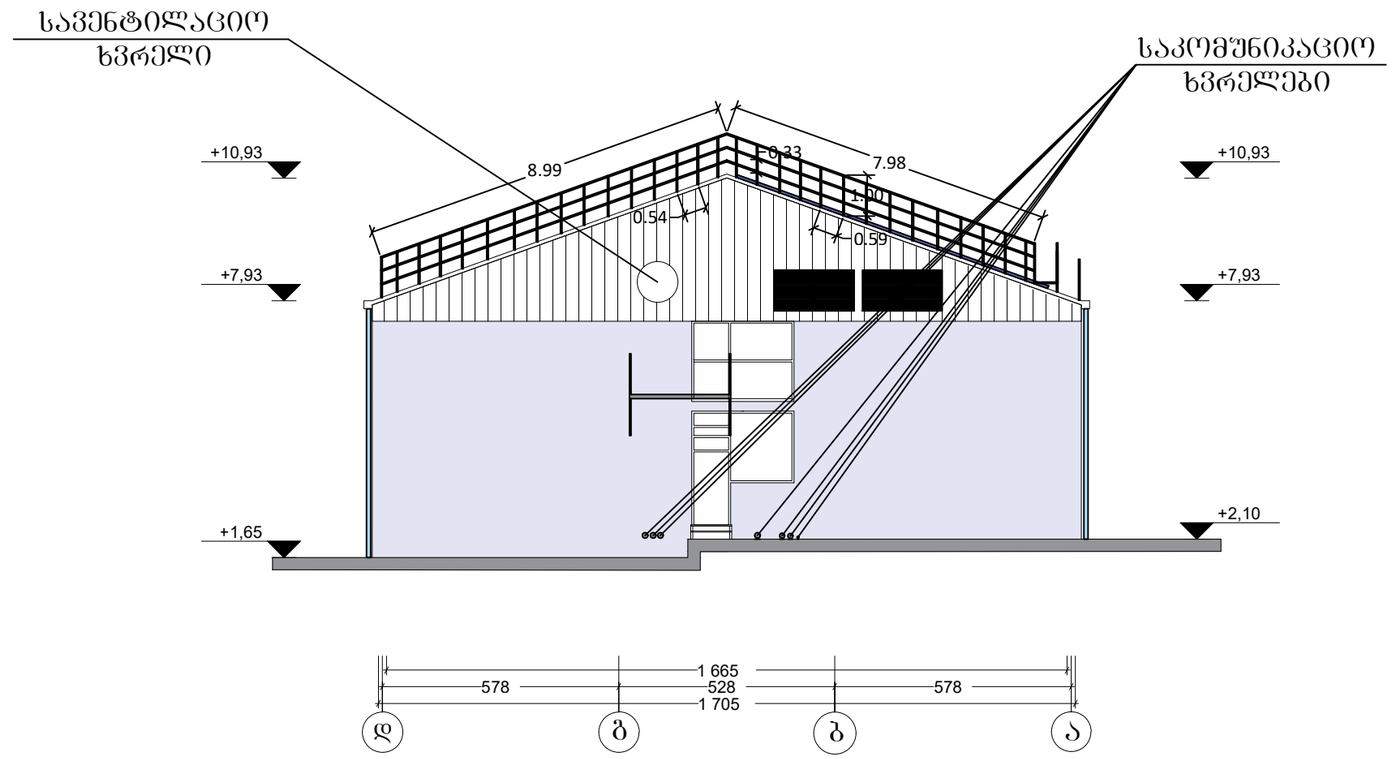

			შპს „გლობალ სერვის ჯორჯია" ს/კ 406025929	"GS GROUP" LLC 406025929 შპს "ჯი-ეს ჯორჯია"
დახაზა		ლ შვანია	ქალაქი თბილისი, დასახლება ფონიჭალა, IV მიკრორაიონი, მიდებარედ. (ს.კ 01.18.13.039/105) შენობა №7, №8	
შეამოწმა		ლ შვანია		
				სტად. / ფურც. / მასშტ.
			ფასადი დ-ა ღერძებში. საპროექტო ნახაზი	1:

ფასადი ა - დ ღერძებში

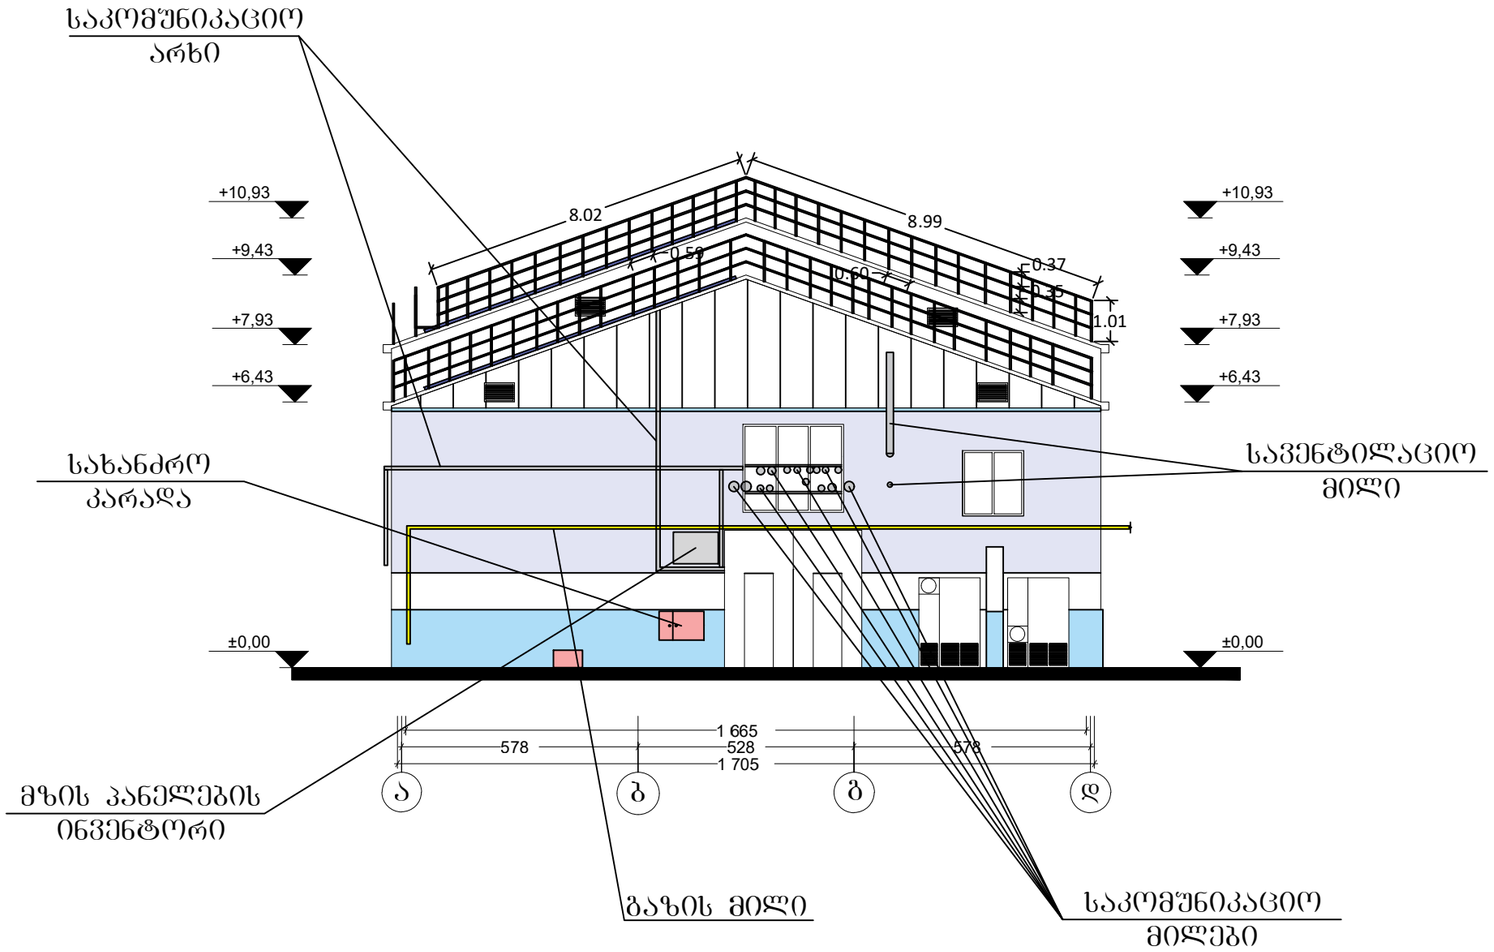

			შპს „გლობალ სერვის ბრუპი" ს/კ 406025929	"GS GROUP" LLC 406025929 შპს "ჯი-ეს ბრუპი"
დახაზა		ლ ჟვანია	ქალაქი თბილისი, დასახლება ფონიჭალა, IV მაცივარი, მიდებარედ. (ს.კ 01.18.13.039/105) შენობა №7, №8	
შეამოწმა		ლ ჟვანია		სტად. / შურც. / მაშტ.
			ფასადი ა-დ ღერძებში. საპროექტო ნახაზი	1:

საკადასტრო გეგმა

საჯარო რეესტრის ეროვნული სააგენტო

საკადასტრო კოდი: **01.18.13.039.105**

განცხადების ნომერი: **892023362350**

მომზადების თარიღი: **15/12/2023**

ნაკვეთის დანიშნულება: **არასასოფლო სამეურნეო**

ფართობი: **24994 კვ.მ (WGS 84 / UTM zone 38N)**

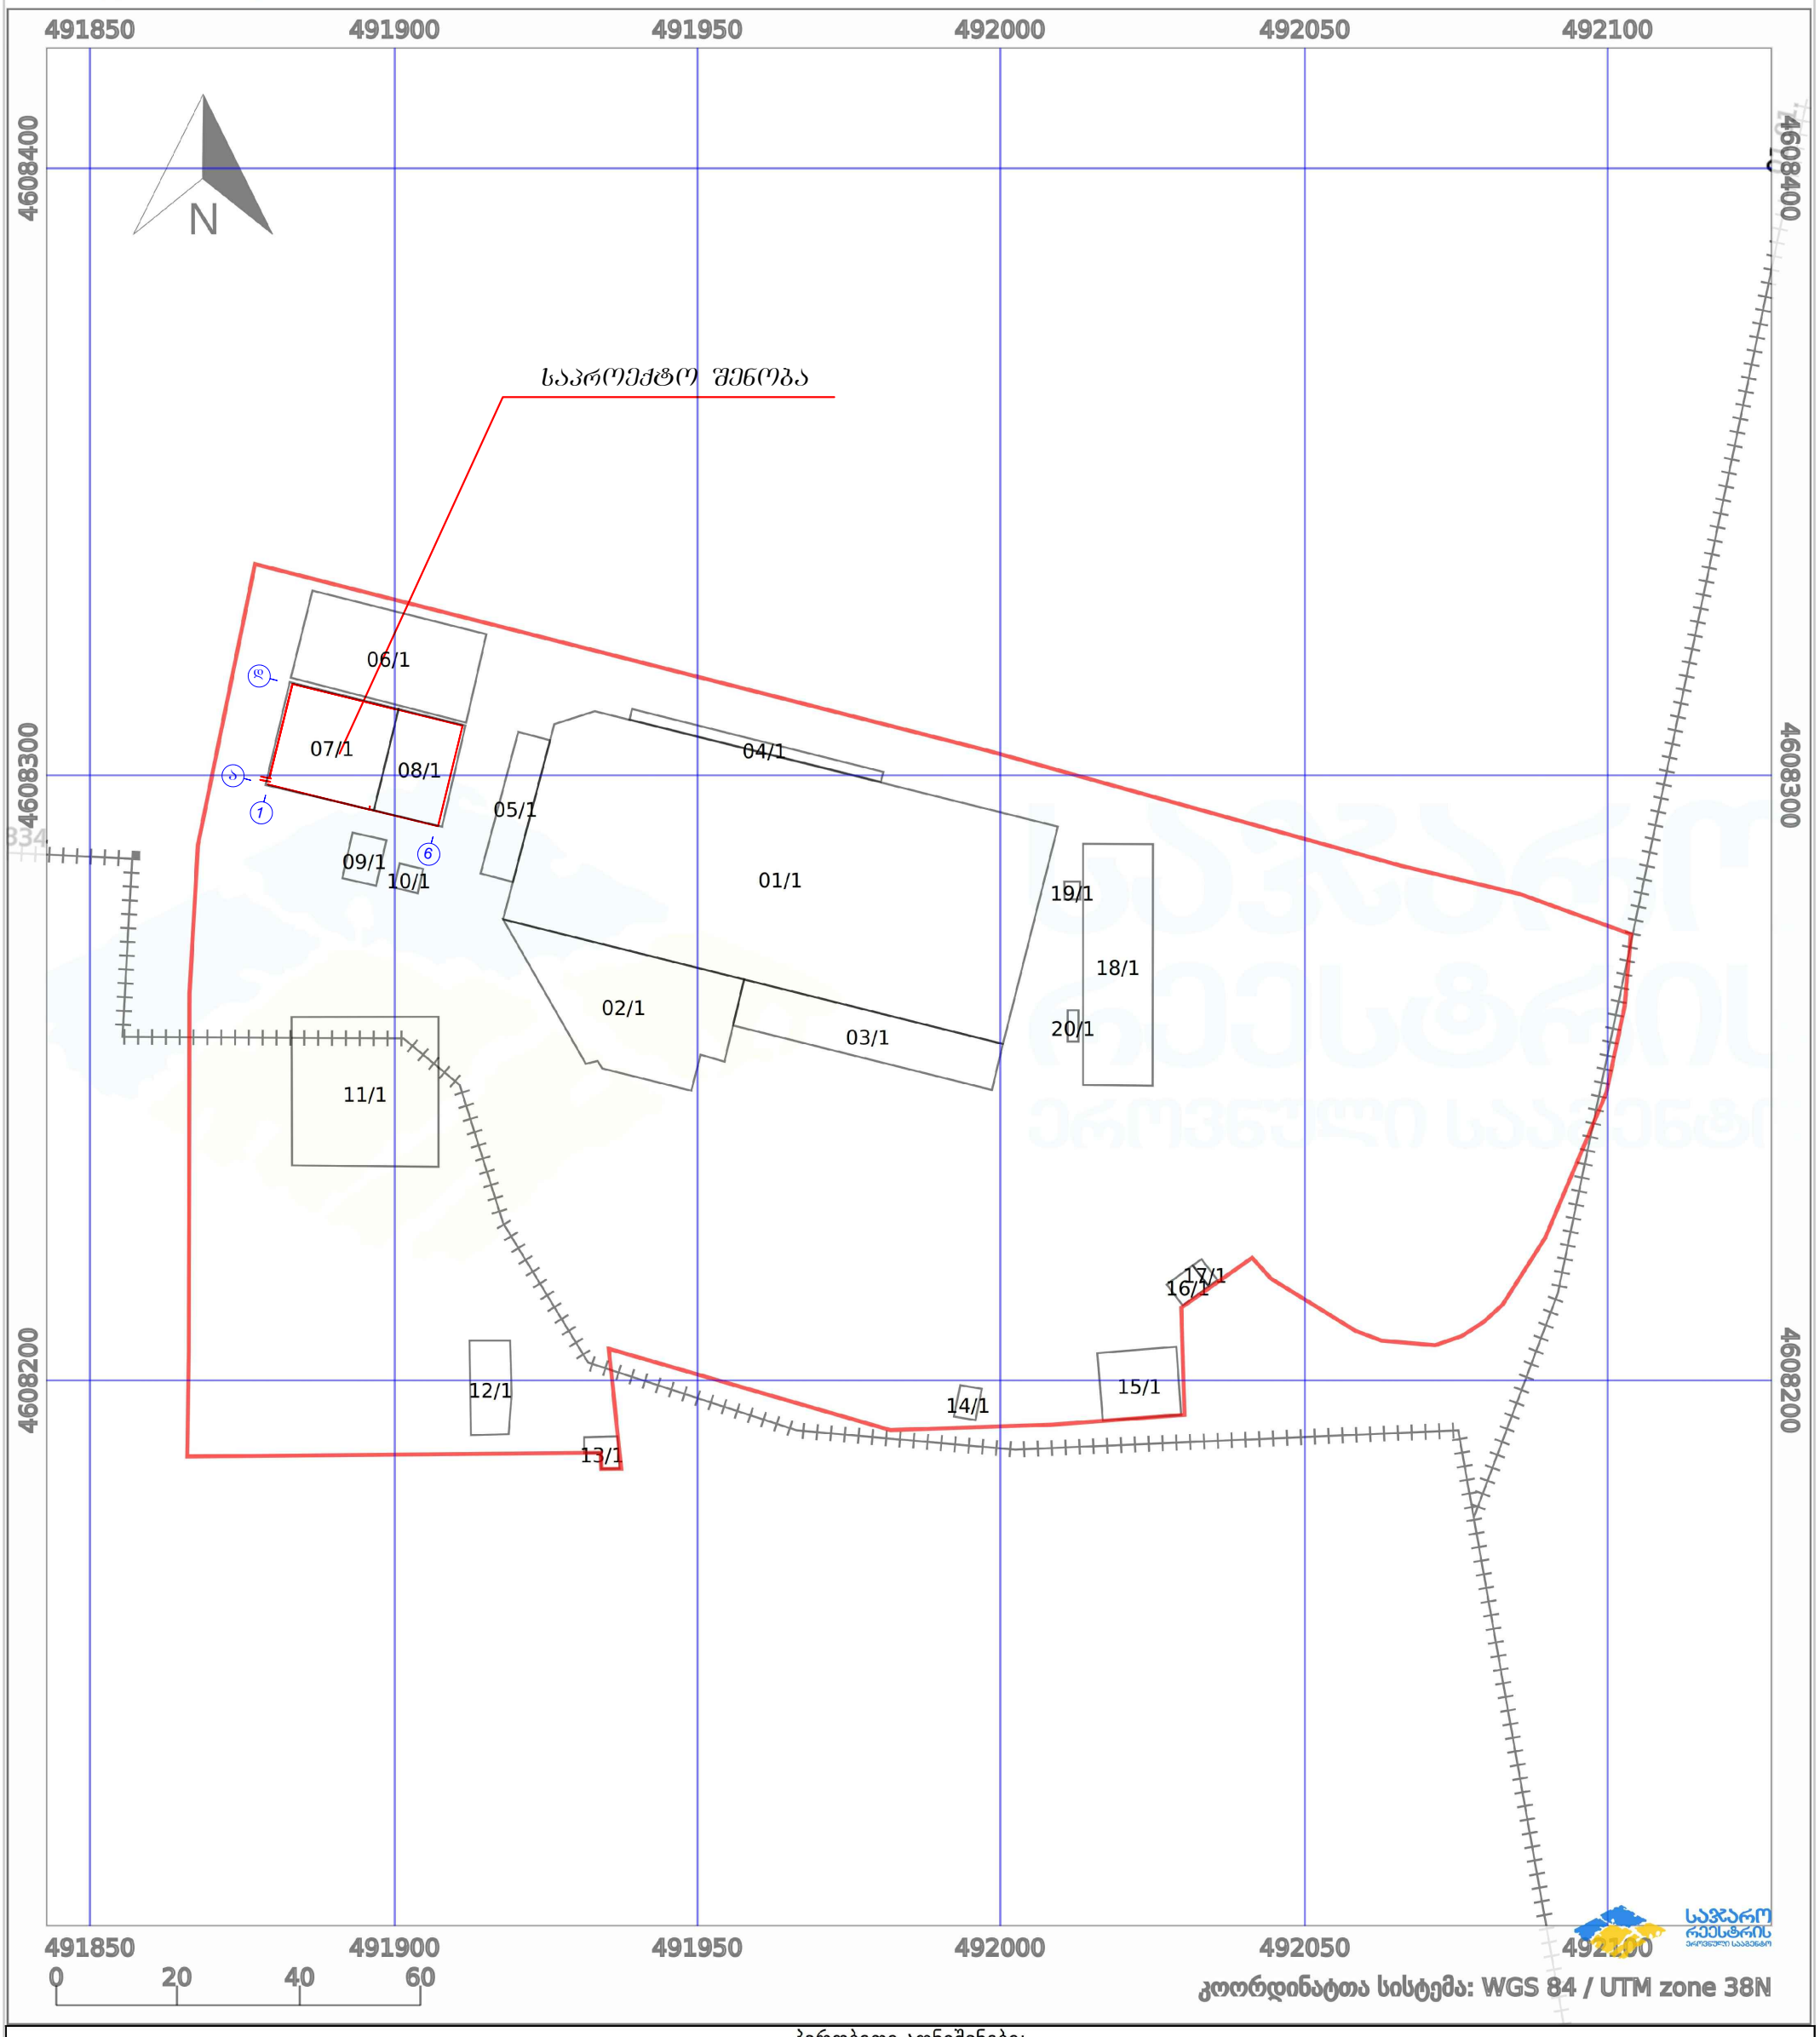

პირობითი აღნიშვნები:

- ნაკვეთის საზღვარი
- მშენებარე ნაგებობა
- 02/4 აშენებული ნაგებობა
- ქარსაფარი ზოლი
- ხაზობრივი ნაგებობა
- ტყის ფონდი
- ვალდებულება