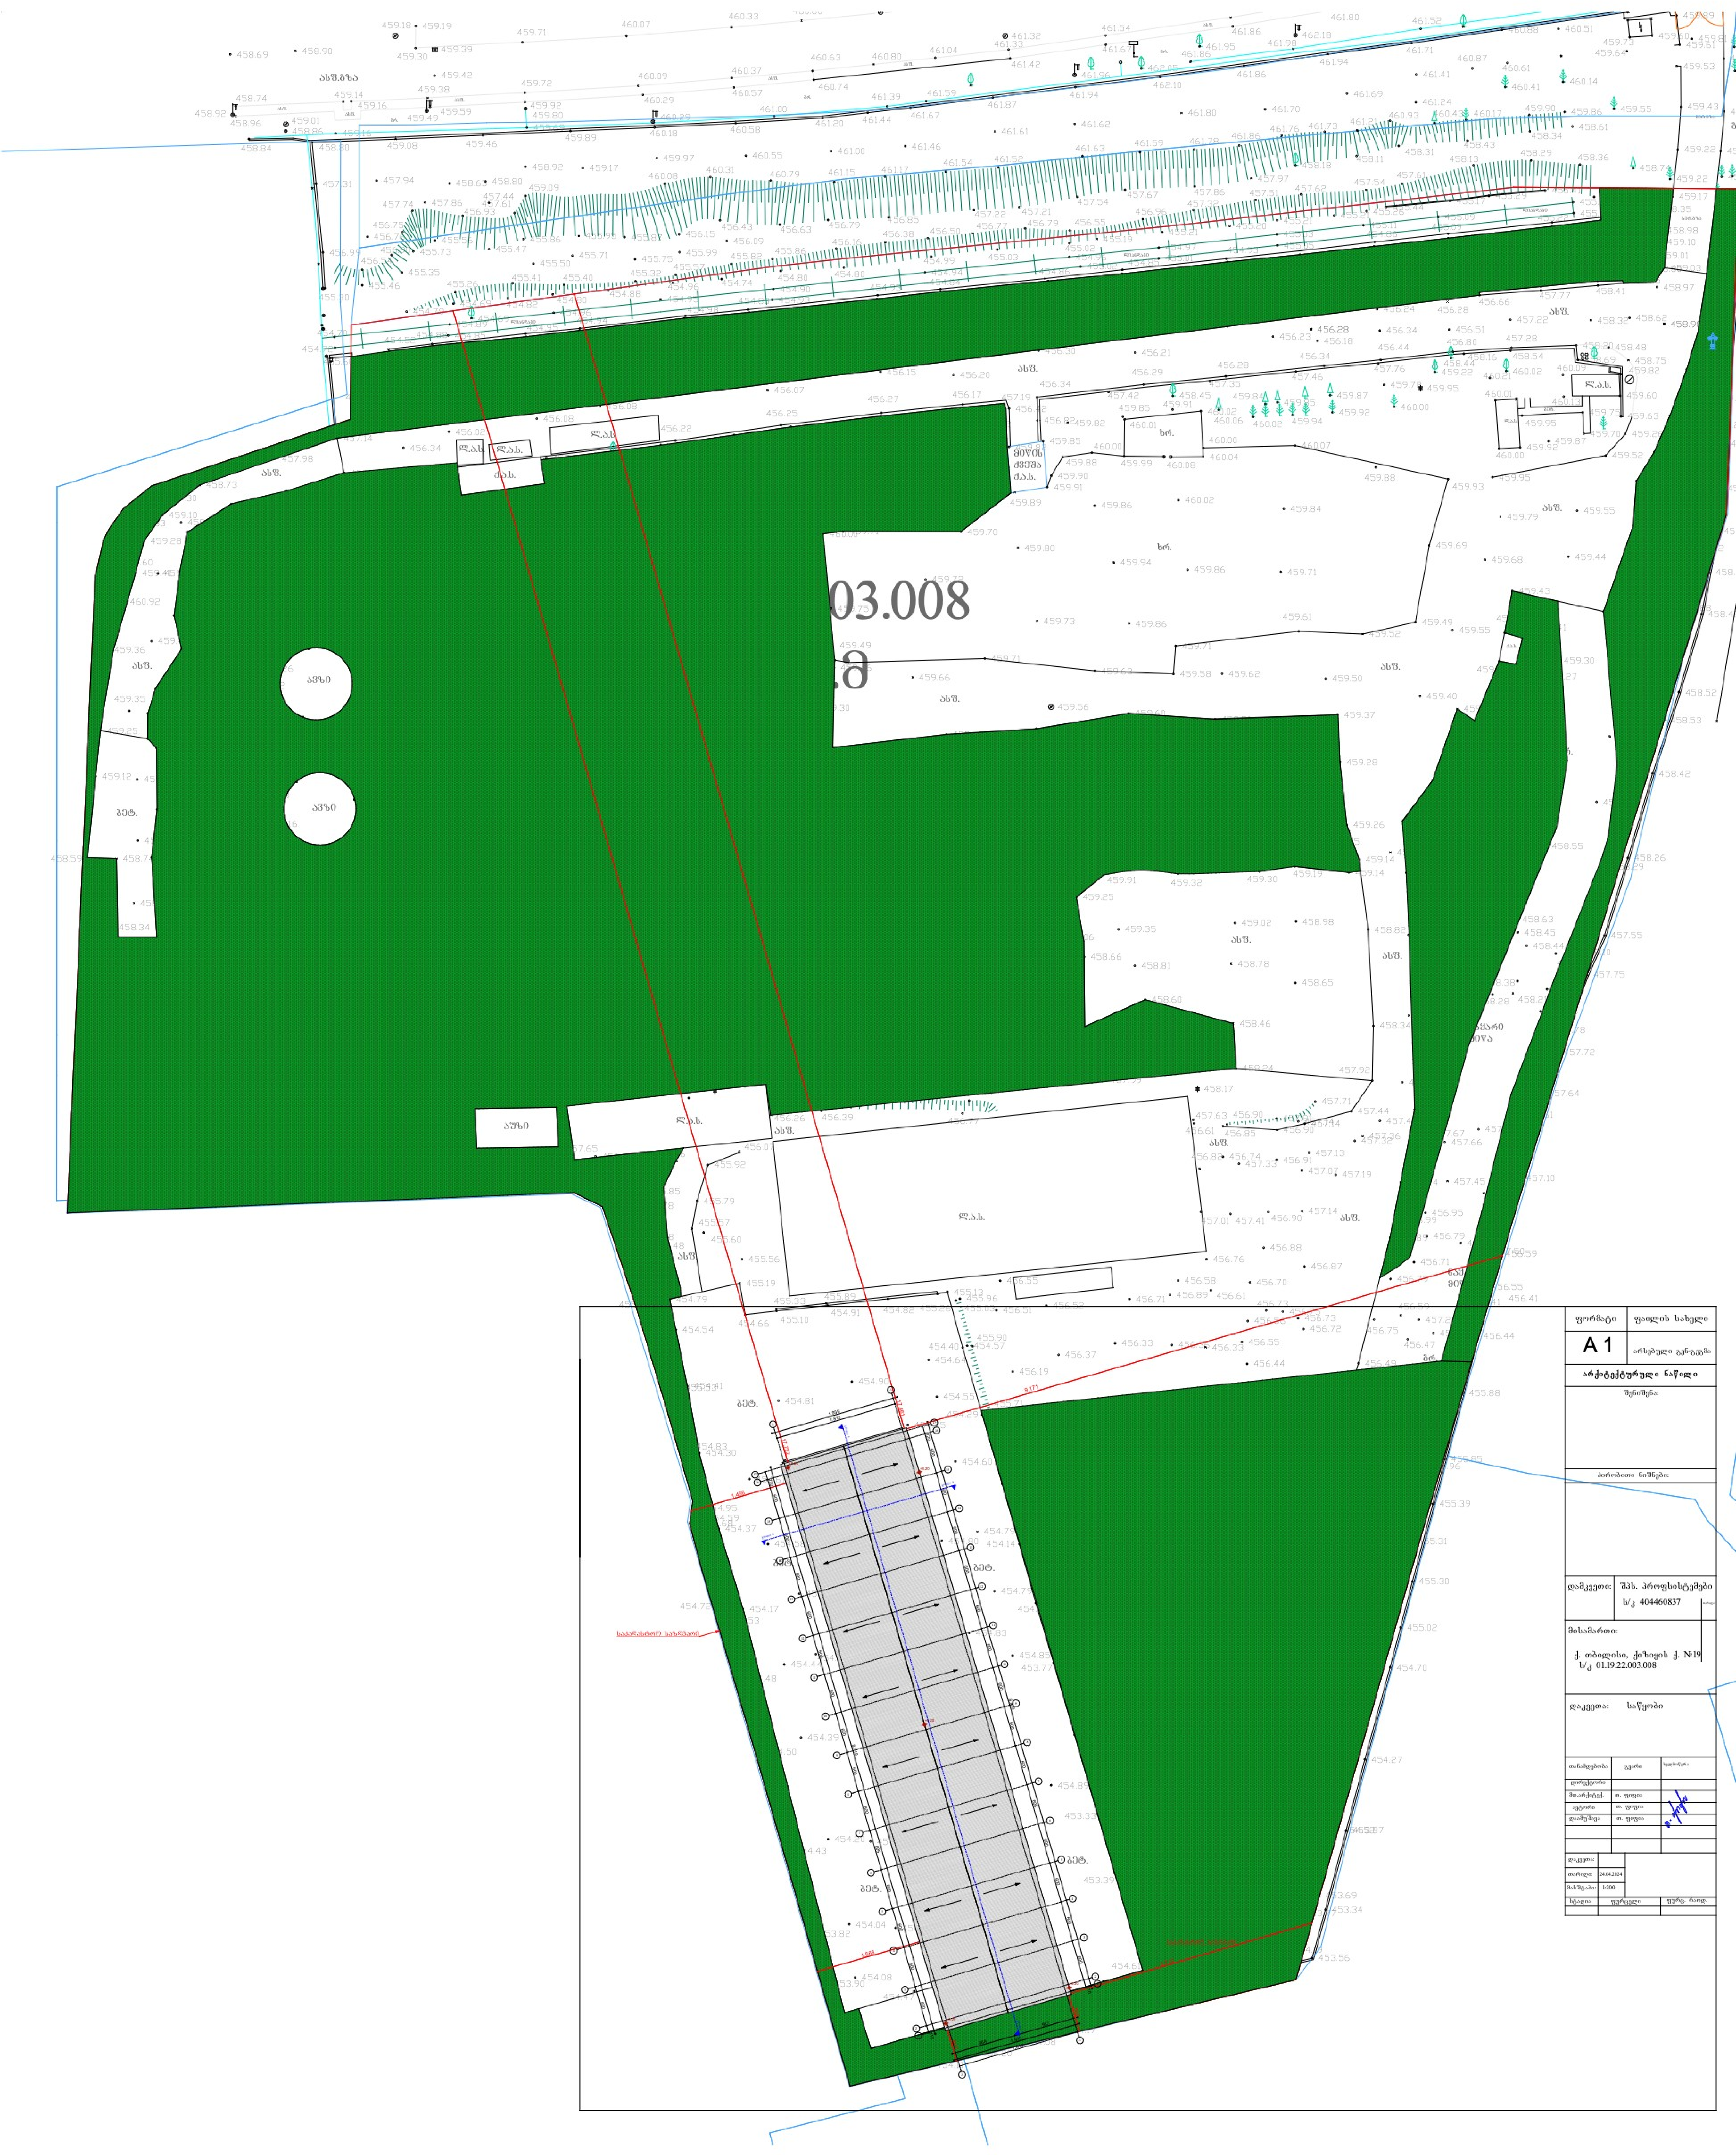

03.008
ფორმატი
ფაილის სახელი
A 1
არსებული განაშენიანება
არქიტექტურული ნაწილი
შენიშვნა:
პირობითი ნიშნები:
დამკვეთი:
შპს. პროფსისტემები
ს/კ 404460837
მისამართი:
ქ. თბილისი, ქიზიყის ქ. №19
ს/კ 01.19.22.003.008
დაკვეთა:
საწყობი
თანამდებობა
გვარი
ხელმოწერა
დირექტორი
მთ.არქიტექ.
თ. ფიფია
ავტორი
თ. ფიფია
დაამუშავა
თ. ფიფია
თარიღი:
24.04.2024
მასშტაბი:
1:200
ფურცელი

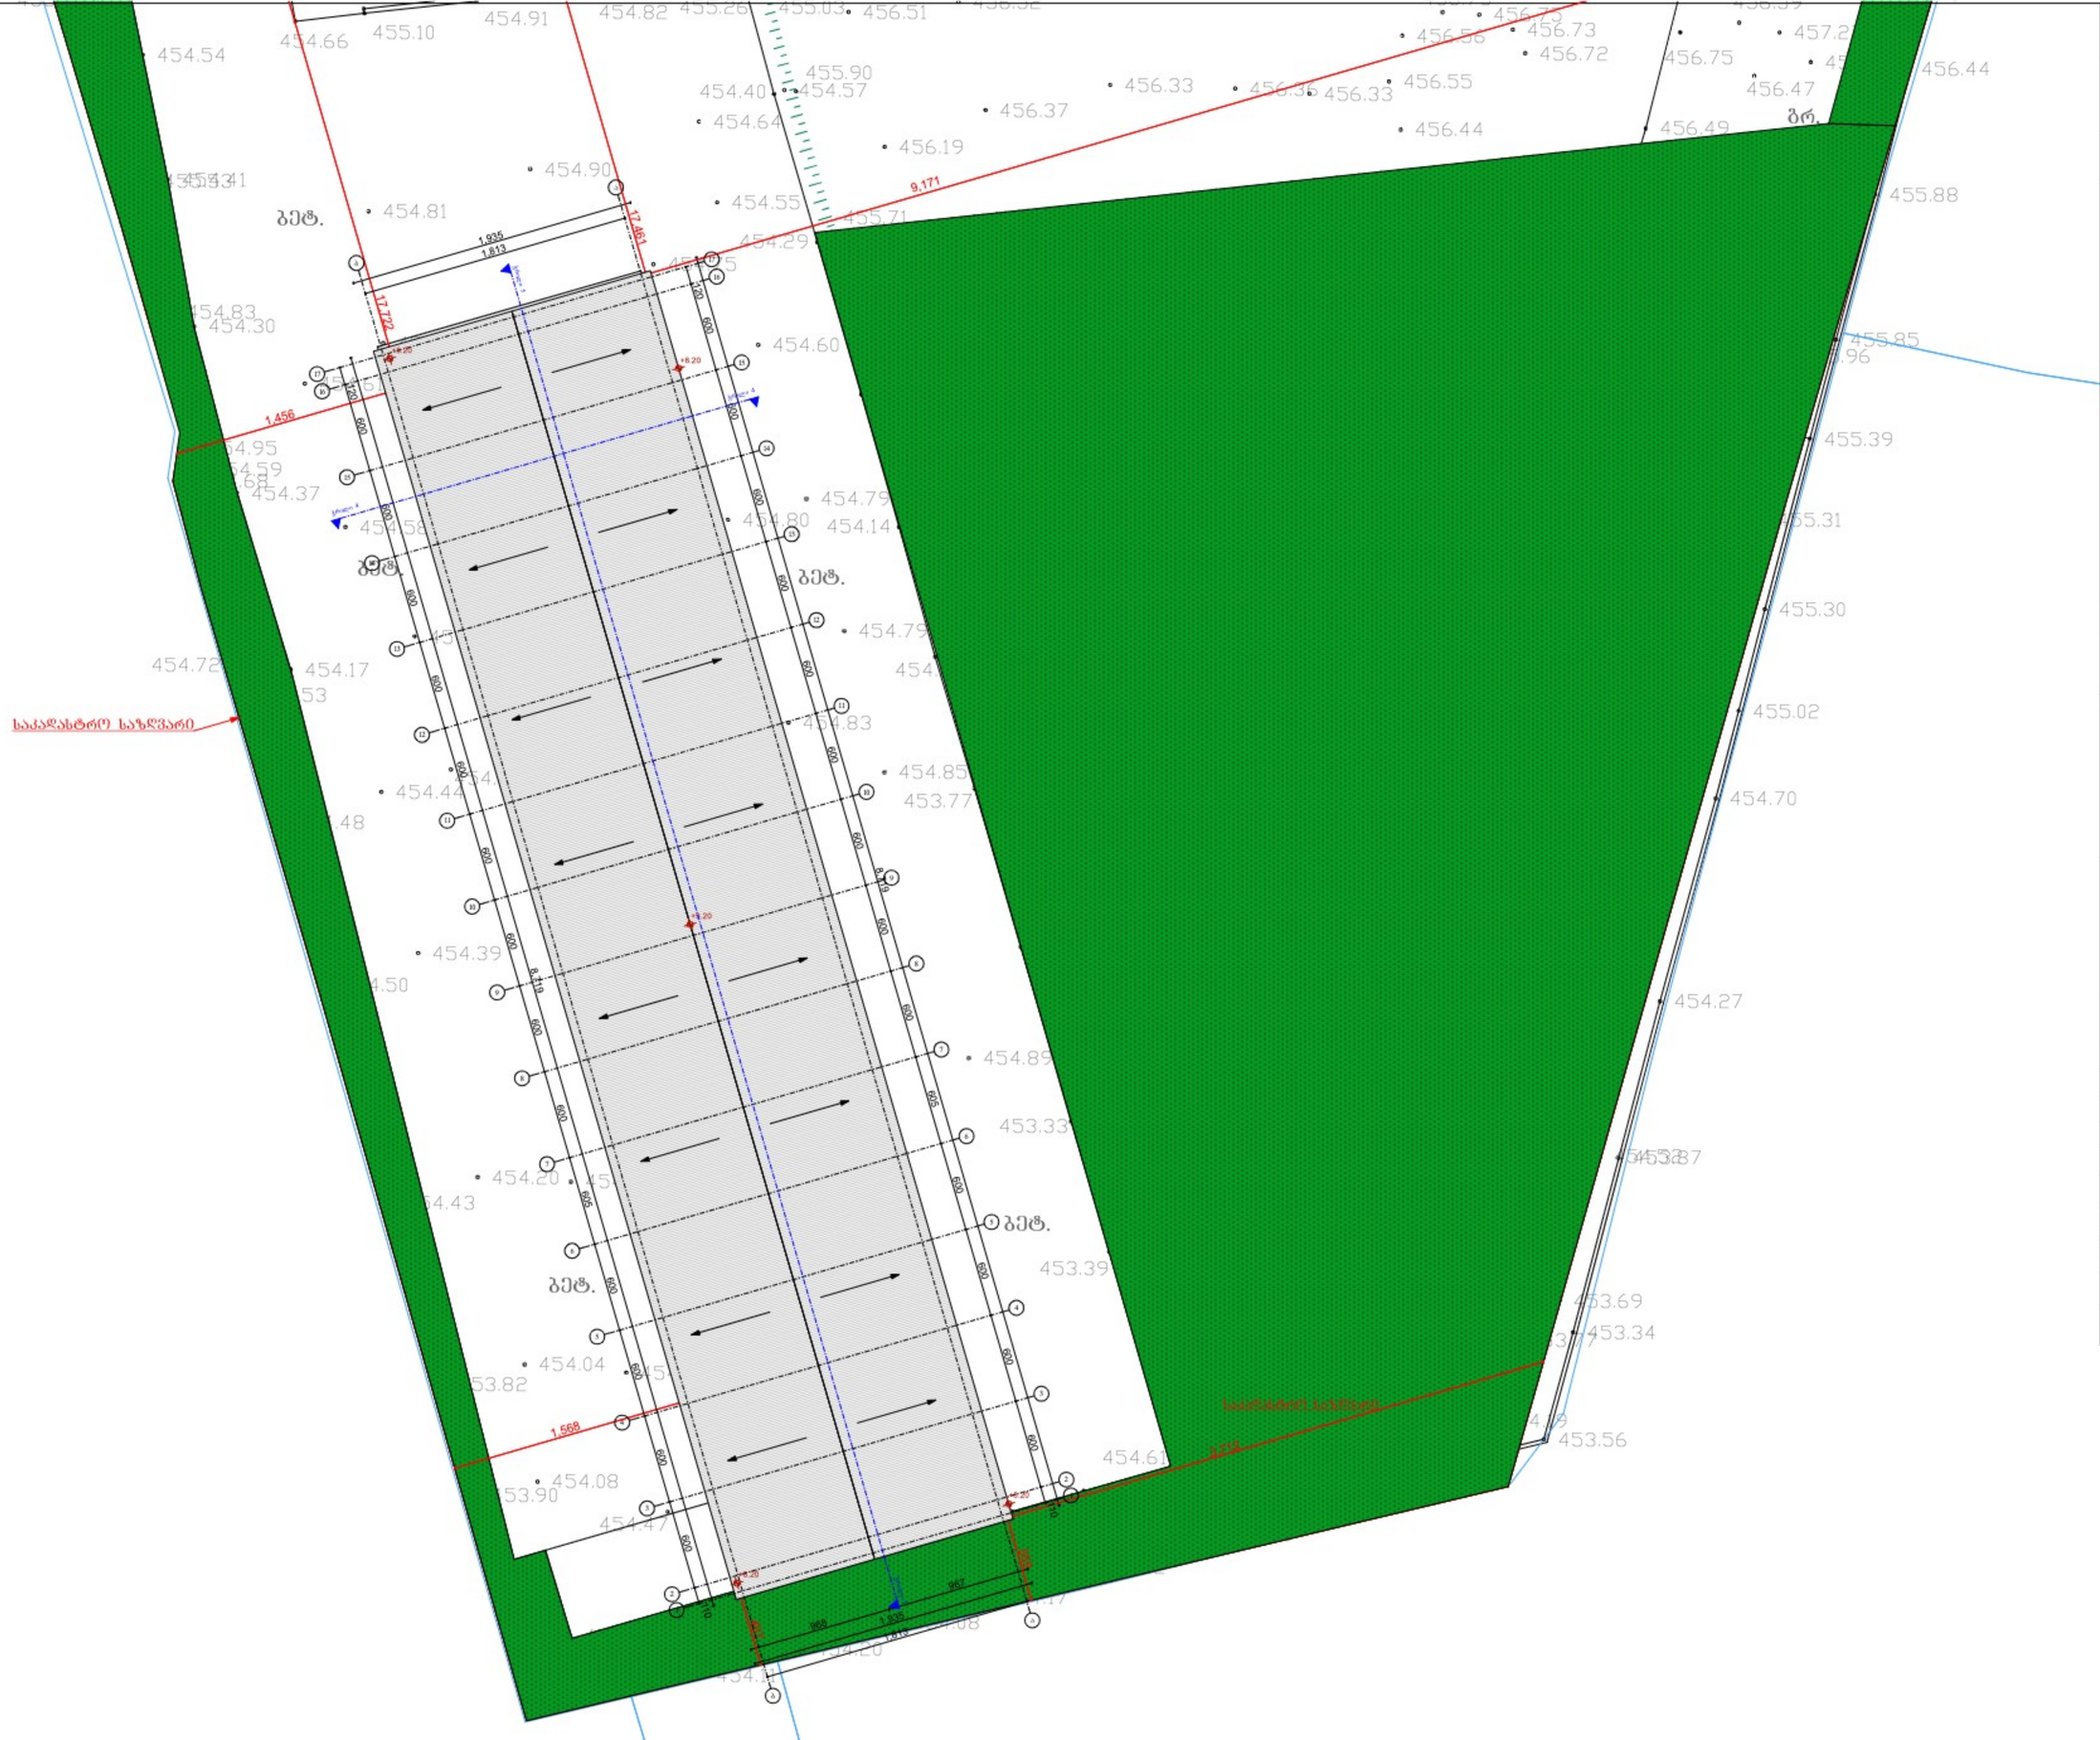

ფორმატი	ფაილის სახე
A 1	არსებული გან-გ

არქიტექტურული ნაწილ

შენიშვნა:

პირობითი ნიშნები:

დამკვეთი:	შპს. პროფსისტე ს/კ 404460837

მისამართი:

ქ. თბილისი, ქიზიყის ქ. №
ს/კ 01.19.22.003.008

დაკვეთა: საწყობი

თანამდებობა	გვარი	ხელმოწერა
დირექტორი		
მთ.არქიტექ.	თ. ფიფია	
ავტორი	თ. ფიფია	
დაამუშავა	თ. ფიფია	

დაკვეთა:	
თარიღი:	24.04.2024
მასშტაბი:	1:200

სტადია	ფურცელი	ფურც. რ

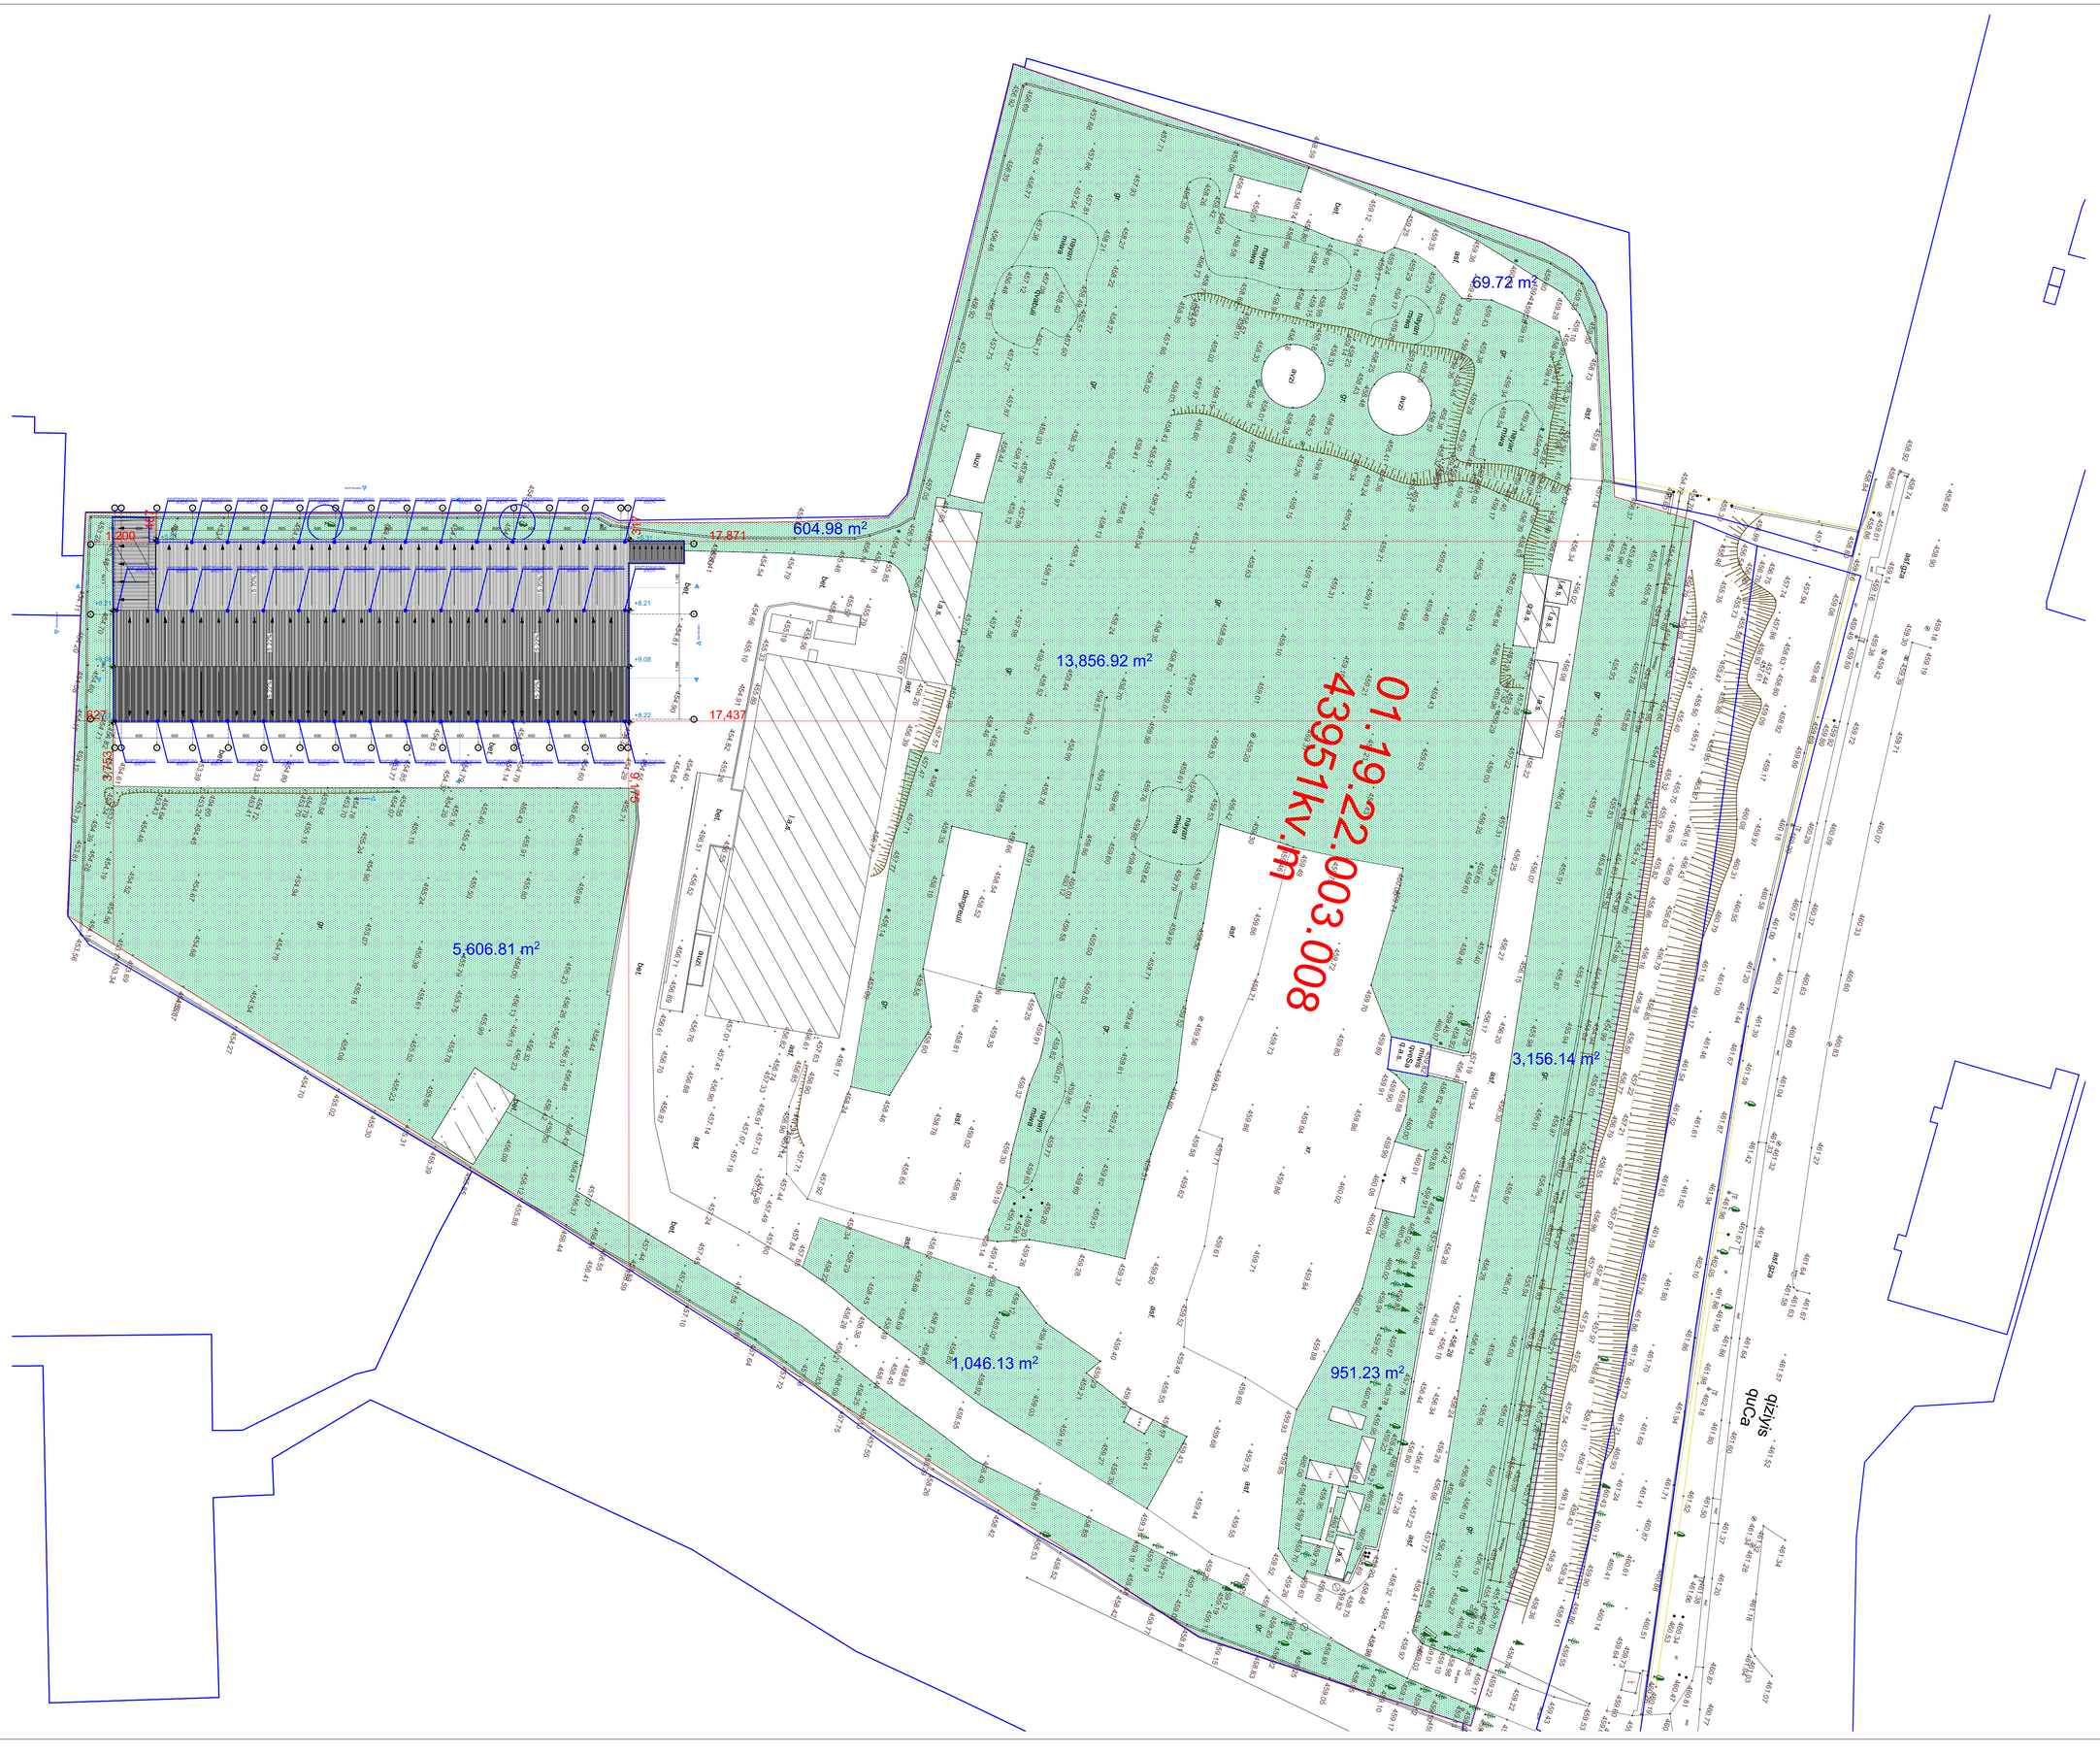
604.98 m²
13,856.92 m²
5,606.81 m²
1,046.13 m²
951.23 m²
3,156.14 m²
69.72 m²
01.19.22.003.008
4395 კვ.მ
17.871
17.437
+8.21
+9.08
+8.22
+8.27
+8.63
+8.63
+8.27
+8.27
+8.27