
ი.მ. ლაშა ჯამბაზიშვილი

ქალაქი თბილისი , ქუჩა ენუქიძის, № 5 (ნაკვ.03/001) (ს/კ: 01.19.22.003.001)
მეს. სააქციო საზოგადოება "პოლიგრაფიული ჰაბი" (ს/კ 208140439)
საკუთრებაში არსებული 18621 კვ.მ. არასასოფლო-სამეურნეო
დანიშნულების მიწის ნაკვეთის და მისი მიმდებარე ტერიტორიის ტოპოგრაფიული

გეგმა

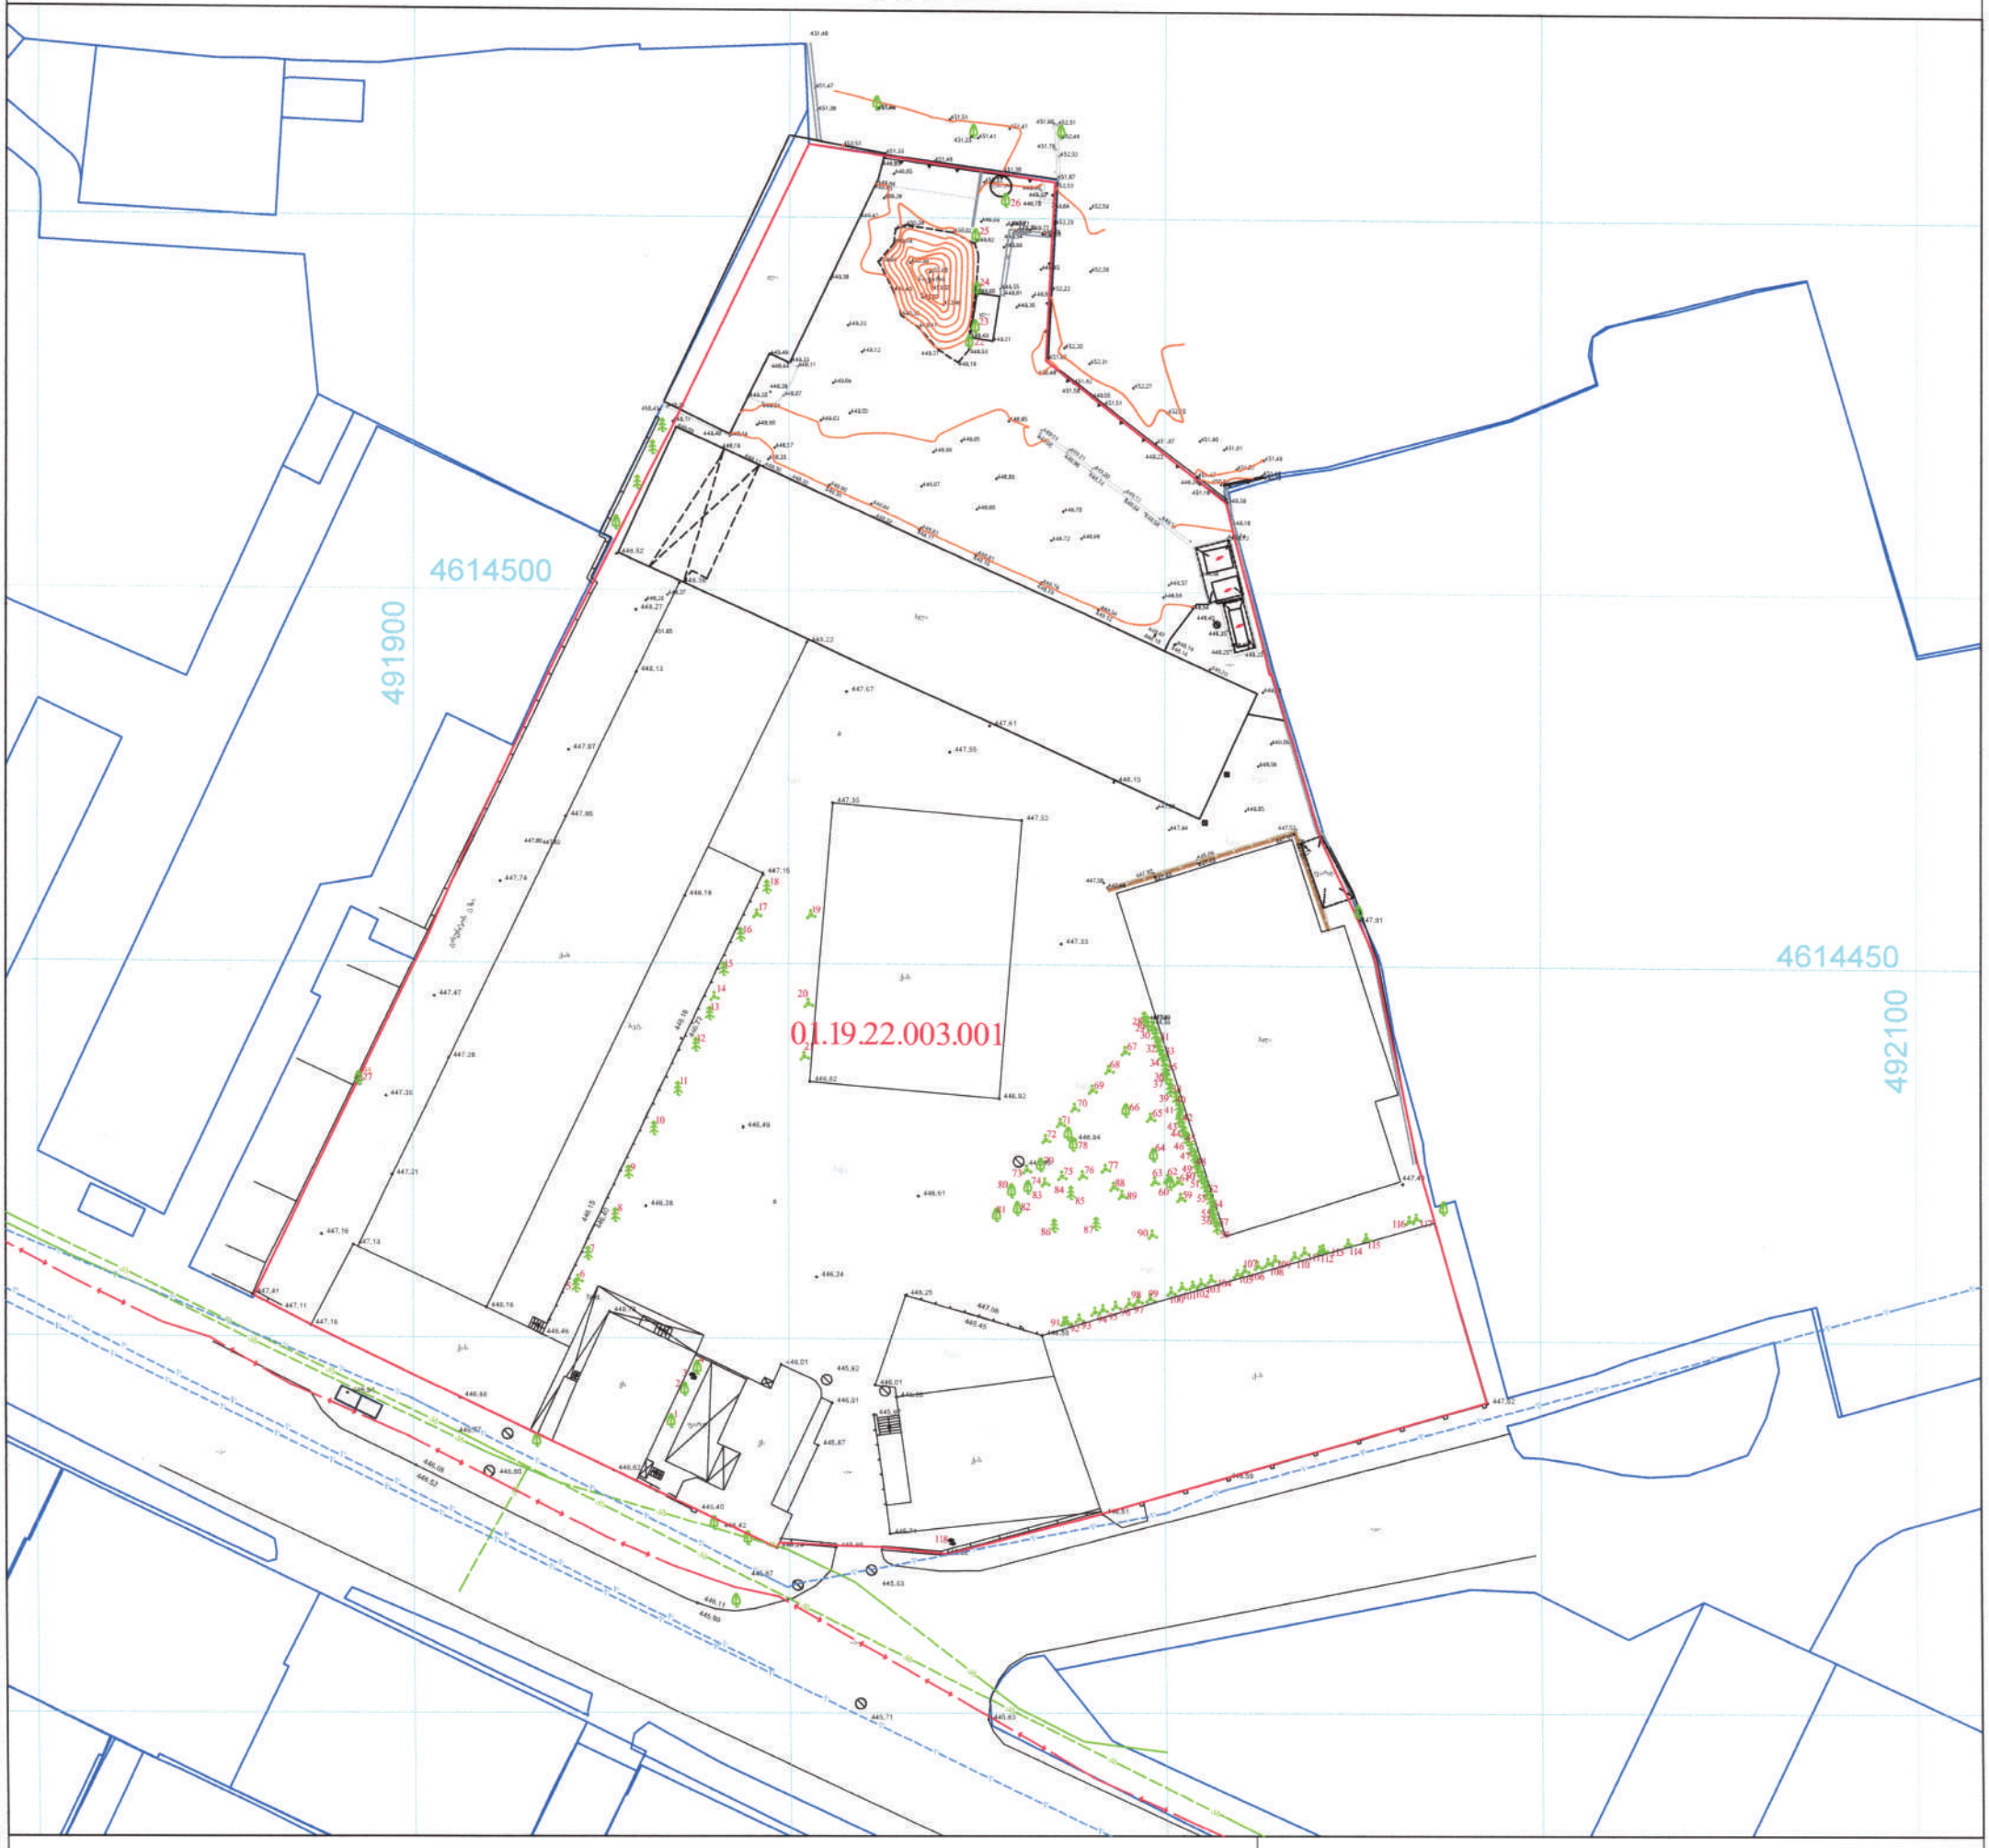

პირობითი აღნიშვნები

WGS 1984 -ის კოორდინატთა სისტემის UTM პროექცია

- საცხოვრ. შენობა
- არასაცხ. შენობა
- ფარდული
- მშ მშენებარე
- სატრანსფორმატორო ჯიხური
- ლა ლითონის არასაცხოვრებელი შენობა
- ლითონის ღობე
- ბეტონის ფუნდამენტზე ლითონის ღობე
- ხის ღობე
- მავთულის ღობე
- კედელი
- მაღალი ბეტონის ღობე
- დაბალი ბეტონის ღობე
- ფლატე ბორდიური
- გზა ასფალტის საფარით
- გზა მოხრეშილი
- გზა ბეტონის საფარით
- რკინიგზა
- წიწვოვანი ხე
- ფოთლოვანი ხე
- ხილკენკროვანი ხე
- ბალახი
- ბუჩქი
- ბუჩქი ქსელიანი
- ბუჩქნარი გაუვალი
- ბეტონის ბოძი
- რკინის ბოძი
- ხის ბოძი
- 500.52 სიმაღლის ნიშნული
- 500 მთავარი იზოჰიფსი
- დამხმარე იზოჰიფსი
- ჭა
- ონკანი
- რეპერი
- გაზის ჭა
- სამეთვალყურეო ჭები
- გიდრანტი (წყლის ჩამკეტი ჭები)
- გარე განათება
- სვეტაფორი
- ელ. გადამცემი ხაზი
- მრიცის რუკაზე დატანილი კომუნიკაციების, ხაზობრივი ნაგებობები რეგისტრირებული/ქალმოშარაგების ძირითადი ხაზი
- 01.01.834 წყალმოშარაგების ძირითადი ხაზი
- ინტერნეტის ხაზი
- ბუნებრივი აირის მოშარაგების ძირითადი ხაზი
- წყალგაყვანილობა
- გაზი
- კანალიზაცია
- სანიაღვრე
- კავშირგაბმულობა
- ელ. ქსელები დაბალი ძაბვის
- ელ. ქსელები მაღალი ძაბვის
- გათბობა
- საგზაო ნიშნები
- ძეგლი
- კონტური
- დროშა
- გასახვლელი (არკა)
- ფანტანი
- ჭაობი

ი.მ. ლაშა ჯამბაზიშვილი (ს/ნ 57001038103)

lasha-jambazishvili@mail.ru tel: 598 65 33 46

ქ.თბილისი, გალანი ჭ. მიქელ კორ. 64 სადარბაზო IV. ბინა 77

დირექტორი:		ლ. ჯამბაზიშვილი
აზომა: დახაზა:		ლ. ჯამბაზიშვილი
დამკვეთი:		სააქციო საზოგადოება "პოლიგრაფიული ჰაბი"
მასშტაბი: 1:500		14.12.2024წ.


გენ-გეგმა ტოპოგე

მ. 1:1000

ი.მ. ლაშა ჯამბაზიშვილი

ქალაქი თბილისი , ქუჩა ენუქიძის, № 5 (ნაკვ.03/001) (ს/კ: 01.19.22.003.001)
შეს. სააქციო საზოგადოება "პოლიგრაფიული ჰაბი" (ს/კ 208140439)
საკუთრებაში არსებული 18621 კვ.მ. არასასოფლო-სამეურნეო
დანიშნულების მიწის ნაკვეთის და მისი მიმდებარე ტერიტორიის ტოპოგრაფიული

გეგმა

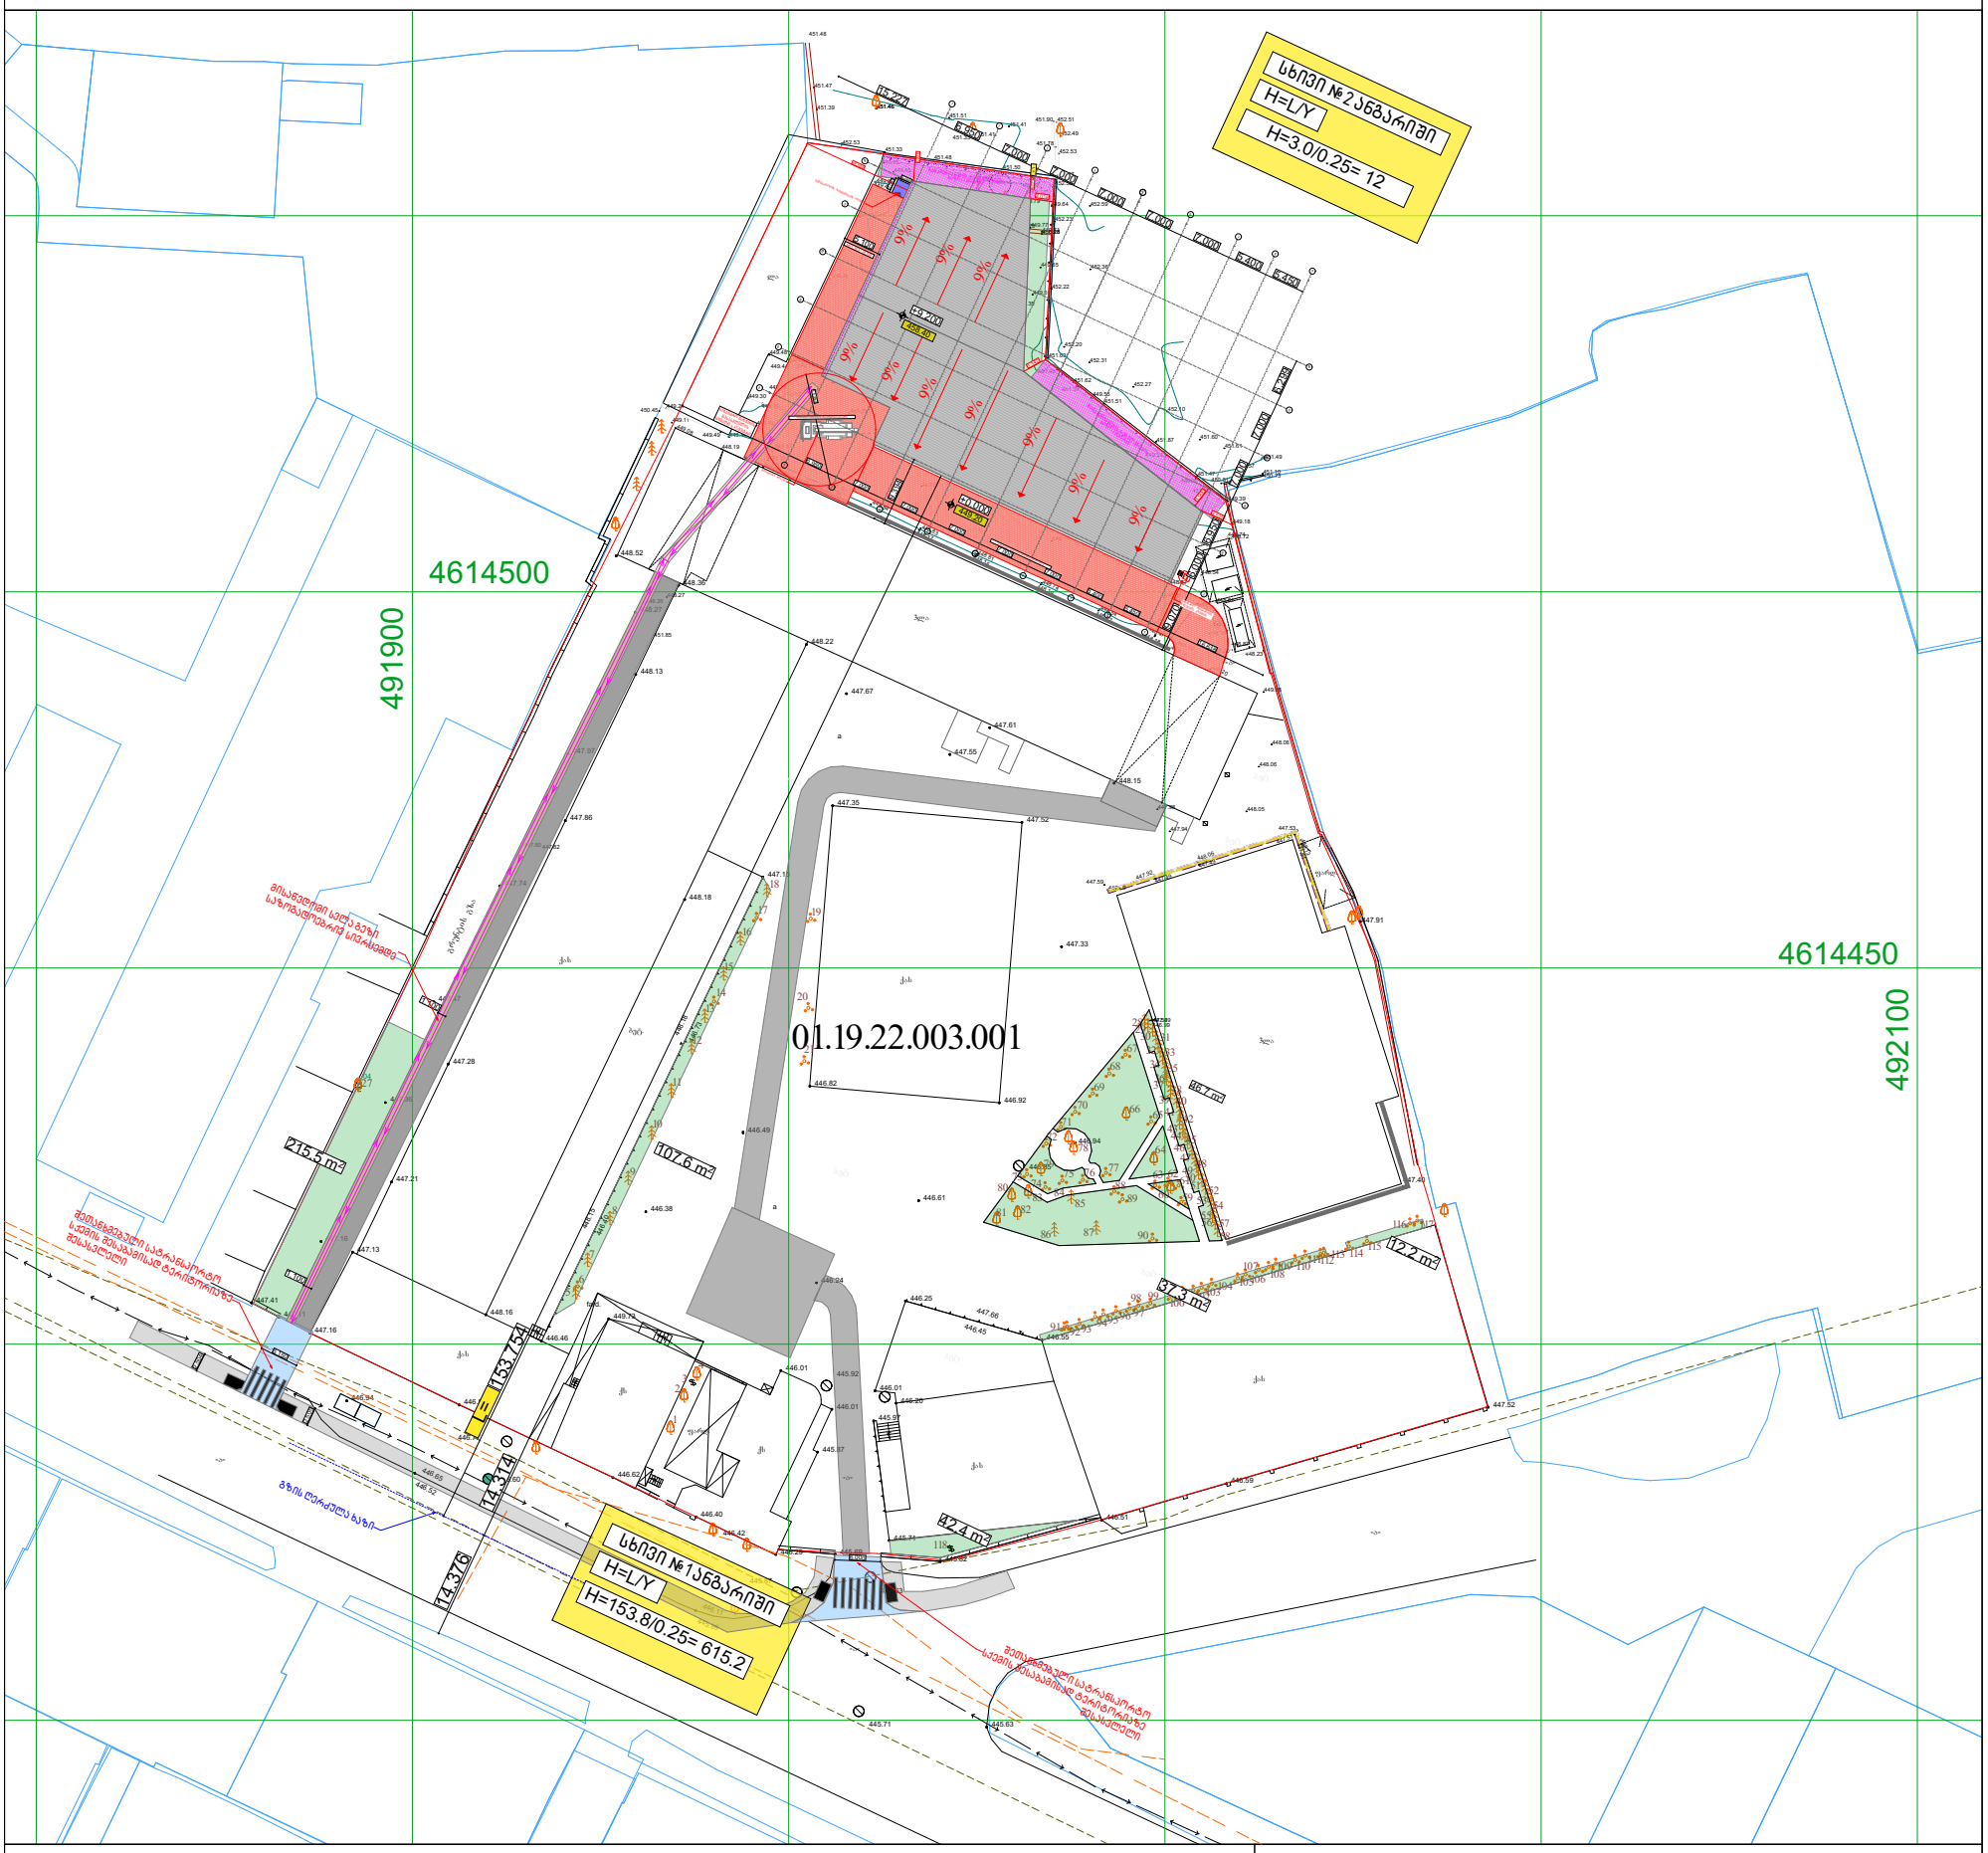

პირობითი აღნიშვნები

WGS 1984 -ის კოორდინატთა სისტემის *UTM* პროექცია

საცხოვრ. შენობა
არასაცხ. შენობა
ფარდული
მშენებარე
სატრანსფორმატორო
ჯიხური
ლითონის არასაცხოვრებელ
ლითონის ღობე
ბეტონის ფუნდამენტზე
ხის ღობე
მავთულის ღობე
კედელი
მაღალი ბეტონის ღობე
დაბალი ბეტონის ღობე
ფლატე
ბორდიური

გზა ასფალტის საფარით
გზა მოხრეშილი
გზა ბეტონის საფარით
რკინიგზა
წიწვოვანი ხე
ფოთლოვანი ხე
ხილკენკროვანი ხე
ბალახი
ბუჩქი
ბუჩქნარი გაუვალი
ჭა
ონკანი
რეპერი
გაზის ჭა
სამეთვალყურეო ჭები
გოდრანტი (წყლის ჩამკეტი ჭები)
გარე განათება
სვეტაფორი
ელ. გადამცემი ხაზი

ბეტონის ბოძი
რკინის ბოძი
ხის ბოძი
500.52 სიმაღლის ნიშნული
500 მთავარი იზოჰიფსი
დამხმარე იზოჰიფსი
წყალგაყვანილობა
გაზი
კანალიზაცია
სანიაღვრე
კავშირგაბმულობა
ელ. ქსელები დაბალი ძაბვის
ელ. ქსელები მაღალი ძაბვის
გათბობა

საგზაო ნიშნები
ძეგლი
კონტური
დროშა
გასახსნელი (არკა)
ფანტანი
ჭაობი

მერიის რუკაზე დატანილი კომუნიკაციების, ხაზობრივი ნაგებობები
01.01.834 რეგისტრირებული წყალმომარაგების ძირითადი ხაზი
წყალმომარაგების ძირითადი ხაზი
ინტერნეტის ხაზი
ბუნებრივი აირის მომარაგების ძირითადი ხაზი

ი.მ. ლაშა ჯამბაზიშვილი (ს/ნ 57001038103)

lasha-jambazishvili@mail.ru tel: 598 65 33 46

ქ.თბილისი, გალანი ა მიკრო კორ. 64 სადარბაზო IV.

ბინა 77

დირექტორი:		ლ. ჯამბაზიშვილი
აზომა: დახაზა:		ლ. ჯამბაზიშვილი
დამკვეთი:		სააქციო საზოგადოება "პოლიგრაფიული ჰაბი"
მასშტაბი: 1:500		14.12.2024წ.

ნახაზის დასახელება					ობიექტის მისამართი:	ქ. თბილისი, ენუქიძის ქუჩა. №5 (ს.კ. 01.19.22.003.001)
გენ-გეგმა ტოპოგე					ფუნქციური დანიშნულება:	სამშენებლო არაწვადი მასალების საწყობი
					დამკვეთი	სს "პოლიგრაფიული ჰაბი"
ფორმატი	ფ-ლი №	სულ ფ-ლი	მასშტაბი	თარიღი	არქიტექტორი	გ. კოპაძე
A4	1	8	1:1000	2025 წ.	ექსპერტი	ნ. ბრაგვაძე