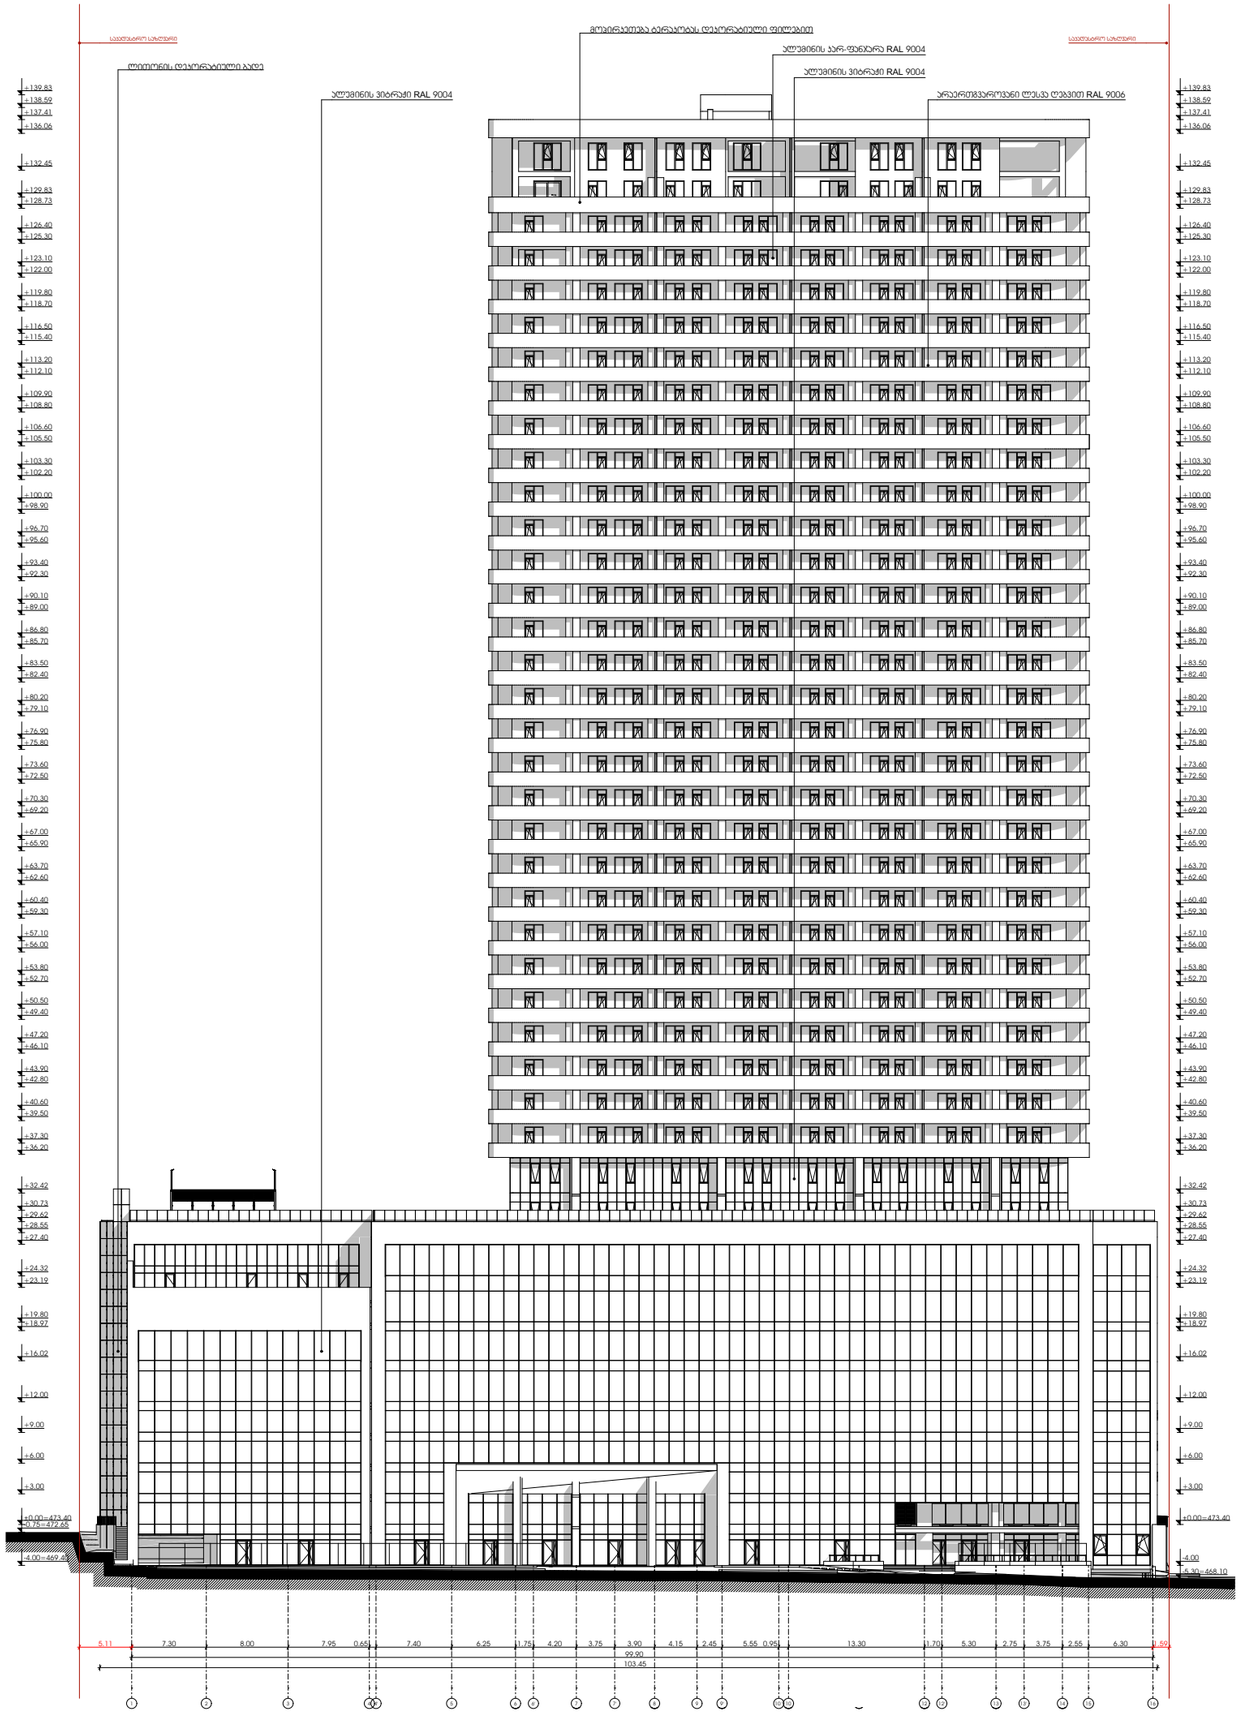

GSPublisherVersion 0.20.100.100

მასშტაბი 1:600

2:42 PM / 9/4/2025

ფასადი 1-16 ღერძებში

პირობითი აღნიშვნები:

ფურცლის ნომერი:

პოზიცია
სახელი გვარი

კონსტანტინე ურუშაძე

მთ.არქიტექტორი:

მისამართი: ჭავჭავაძის ქუჩა #74

ხელმოწერა

შენიშვნა:

თედო ხარჩილავა

არქიტექტორი:

s.k : 405186613

პროექტის მონაცემები:

A.02.1

ტექნიკურ ეკონომიკური
მაჩვენებლები:

პროექტის მისამართი:
ქალაქი თბილისი, ვაჟა-ფშაველას
გამზირი N25

საკადასტრო კოდი:
01.10.14.008.052

6 7 8 9' 10 11 12 13 14

- 4.00=469.40

-0.75=472.65

+18.97

+23.19

+27.40

+29.62

+30.73

+37.30

+40.60

+43.90

+47.20

+50.50

+53.80

+57.10

+60.40

+63.70

+67.00

+70.30

+73.60

+76.90

+80.20

+83.50

+86.80

+90.10

+93.40

+96.70

+100.00

+103.30

+106.60

+109.90

+113.20

+116.50

+119.80

+123.10

+126.40

+129.83

+137.41

±0.00=473.40

+3.00

+6.00

+9.00

+12.00

+16.02

+19.80

+24.32

+28.55

+32.42

+36.20

+39.50

+42.80

+46.10

+49.40

+52.70

+56.00

+59.30

+62.60

+65.90

+69.20

+72.50

+75.80

+79.10

+82.40

+85.70

+89.00

+92.30

+95.60

+98.90

+102.20

+105.50

+108.80

+112.10

+115.40

+118.70

+122.00

+125.30

+128.73

+132.45

+136.06

+138.59

+139.83

+30.73

- 5.30=468.10

- 4.00

+106.60

+43.90

+70.30

+103.30

+47.20

+18.97

+100.00

+96.70

+80.20

+50.50

+93.40

+73.60

+67.00

+53.80

+63.70

+60.40

+123.10

+23.19

+76.90

+57.10

+90.10

+27.40

+126.40

+129.83

+119.80

+29.62

+86.80

+116.50

+137.41

+40.60

+113.20

+37.30

+109.90

+83.50

±0.00=473.40

+3.00

+6.00

+9.00

+12.00

+16.02

+19.80

+24.32

+28.55

+32.42

+36.20

+39.50

+42.80

+46.10

+49.40

+52.70

+56.00

+59.30

+62.60

+65.90

+69.20

+72.50

+75.80

+79.10

+82.40

+85.70

+89.00

+92.30

+95.60

+98.90

+102.20

+105.50

+108.80

+112.10

+115.40

+118.70

+122.00

+125.30

+128.73

+132.45

+136.06

+138.59

+139.83

99.90

7.30 8.00 7.95 0.65 7.40 6.25 1.75 4.20 3.75 3.90 4.15 2.45 5.55 0.95 13.30 1.70 5.30 2.75 3.75 2.55 6.30

103.45

5.11 1.59

საკადასტრო საზღვარი საკადასტრო საზღვარი

ალუმინის კარ-ფანჯარა RAL 9004

მოპირკეთება terakotas დეკორატიული ფილებით

არაერთგვაროვანი ლესვა ღებვით RAL 9006

ალუმინის ვიტრაჟი RAL 9004

ალუმინის ვიტრაჟი RAL 9004

ლითონის დეკორატიული ბადე

1 2 3 4 4' 5 6' 7' 9 10 ' 12' 13' 15 16

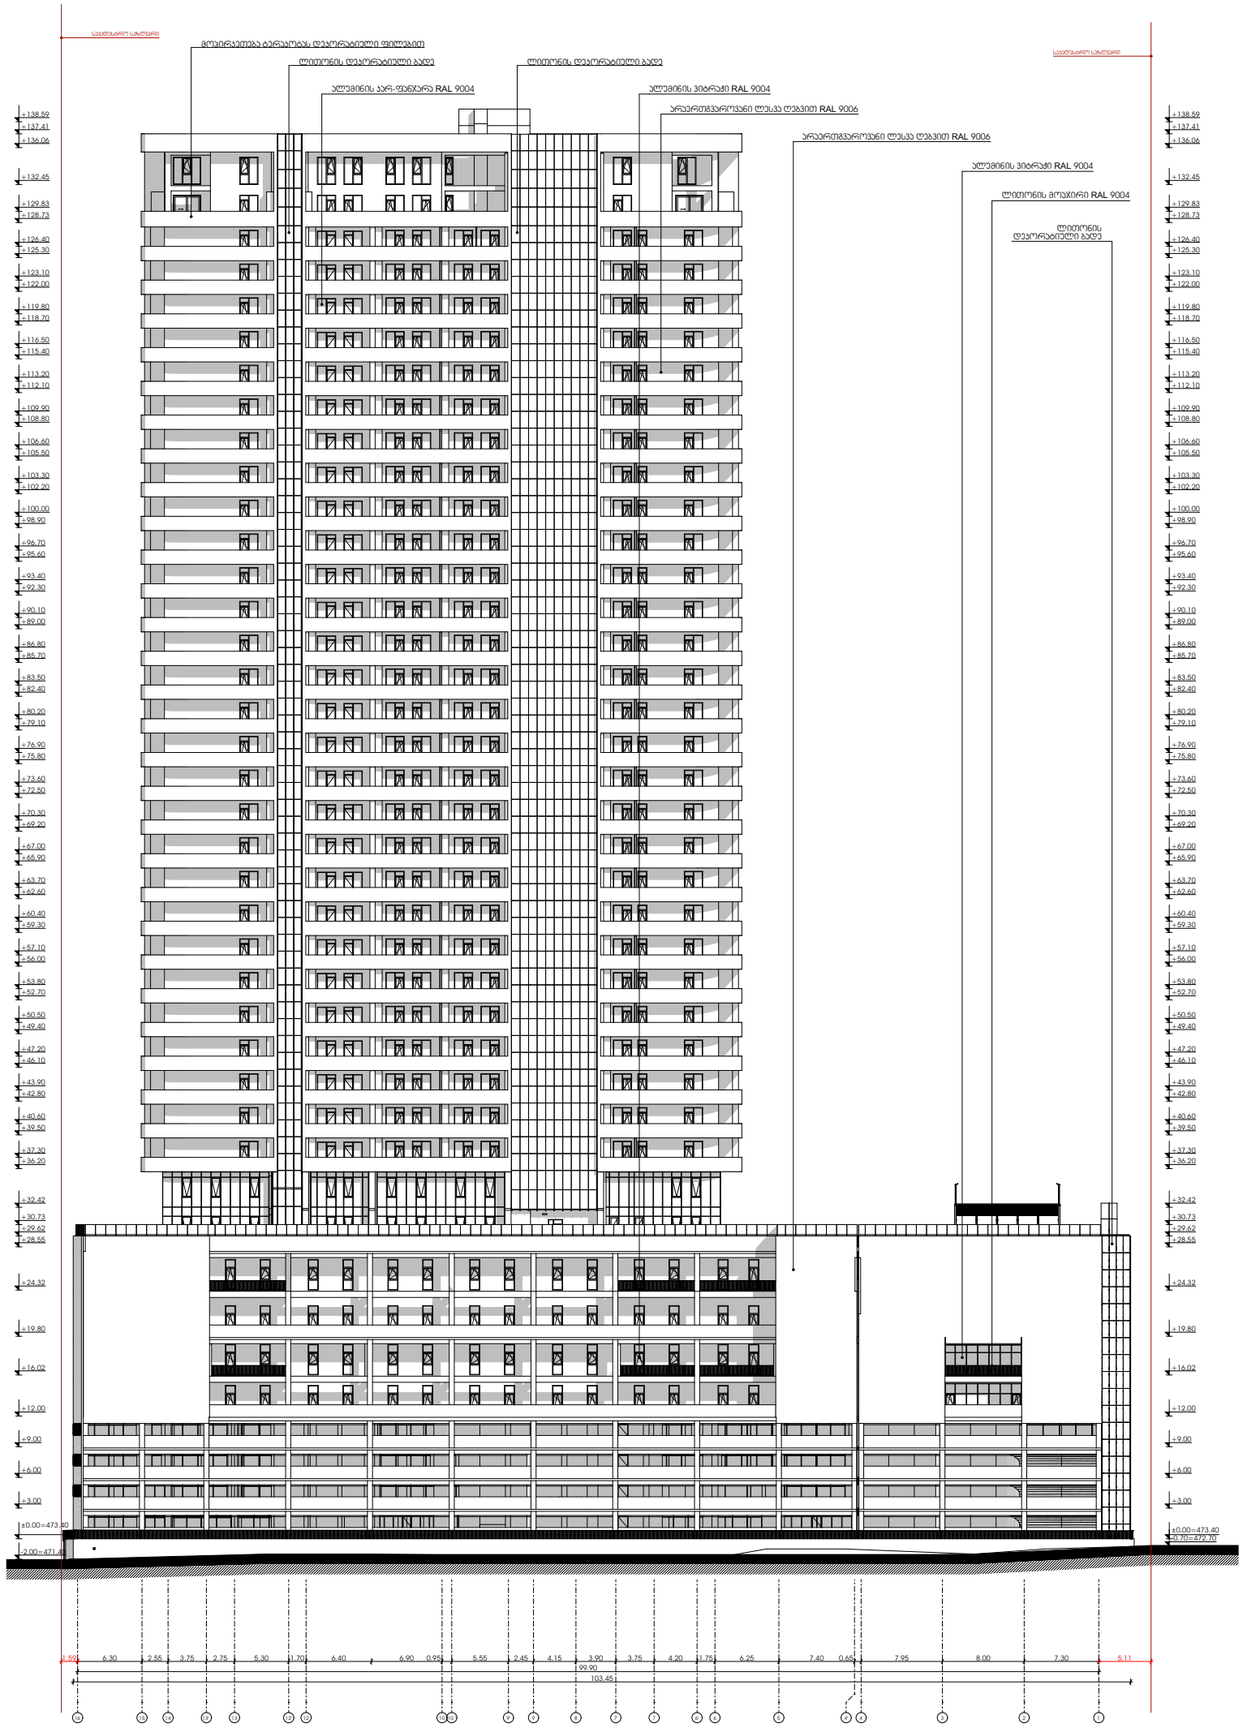
საპროექტო ასფალტი
ლითონის დეკორატიული ბადე
ალუმინის პარ.ფანჯარა RAL 9004
ლითონის დეკორატიული ბადე
ლითონის დეკორატიული ბადე
+138.59
+137.41
+136.06
+132.45
+129.83
+128.73
+126.40
+125.30
+123.10
+122.00
+119.80
+118.70
+116.50
+115.40
+113.20
+112.10
+109.90
+108.80
+106.60
+106.50
+103.30
+102.20
+100.00
+98.90
+96.70
+95.60
+93.40
+92.30
+90.10
+89.00
+86.80
+85.70
+83.50
+82.40
+80.20
+79.10
+76.90
+75.80
+73.60
+72.50
+70.30
+69.20
+67.00
+65.90
+63.70
+62.60
+60.40
+59.30
+57.10
+56.00
+53.80
+52.70
+50.50
+49.40
+47.20
+46.10
+43.90
+42.80
+40.60
+39.50
+37.30
+36.20
+32.42
+30.73
+29.62
+28.55
+24.32
+19.80
+16.02
+12.00
+9.00
+6.00
+3.00
±0.00=473.40
-2.00=471.40
-5.70=472.70
1.50
6.30
2.55
3.75
2.75
5.30
1.70
6.40
6.90
0.95
5.55
2.45
4.15
3.90
3.75
4.20
1.75
6.25
7.40
0.65
7.95
8.00
7.30
5.11
99.90
103.45
A
1
2
3
4
5
6
7
8
9
10
11
12
13
14
15
16

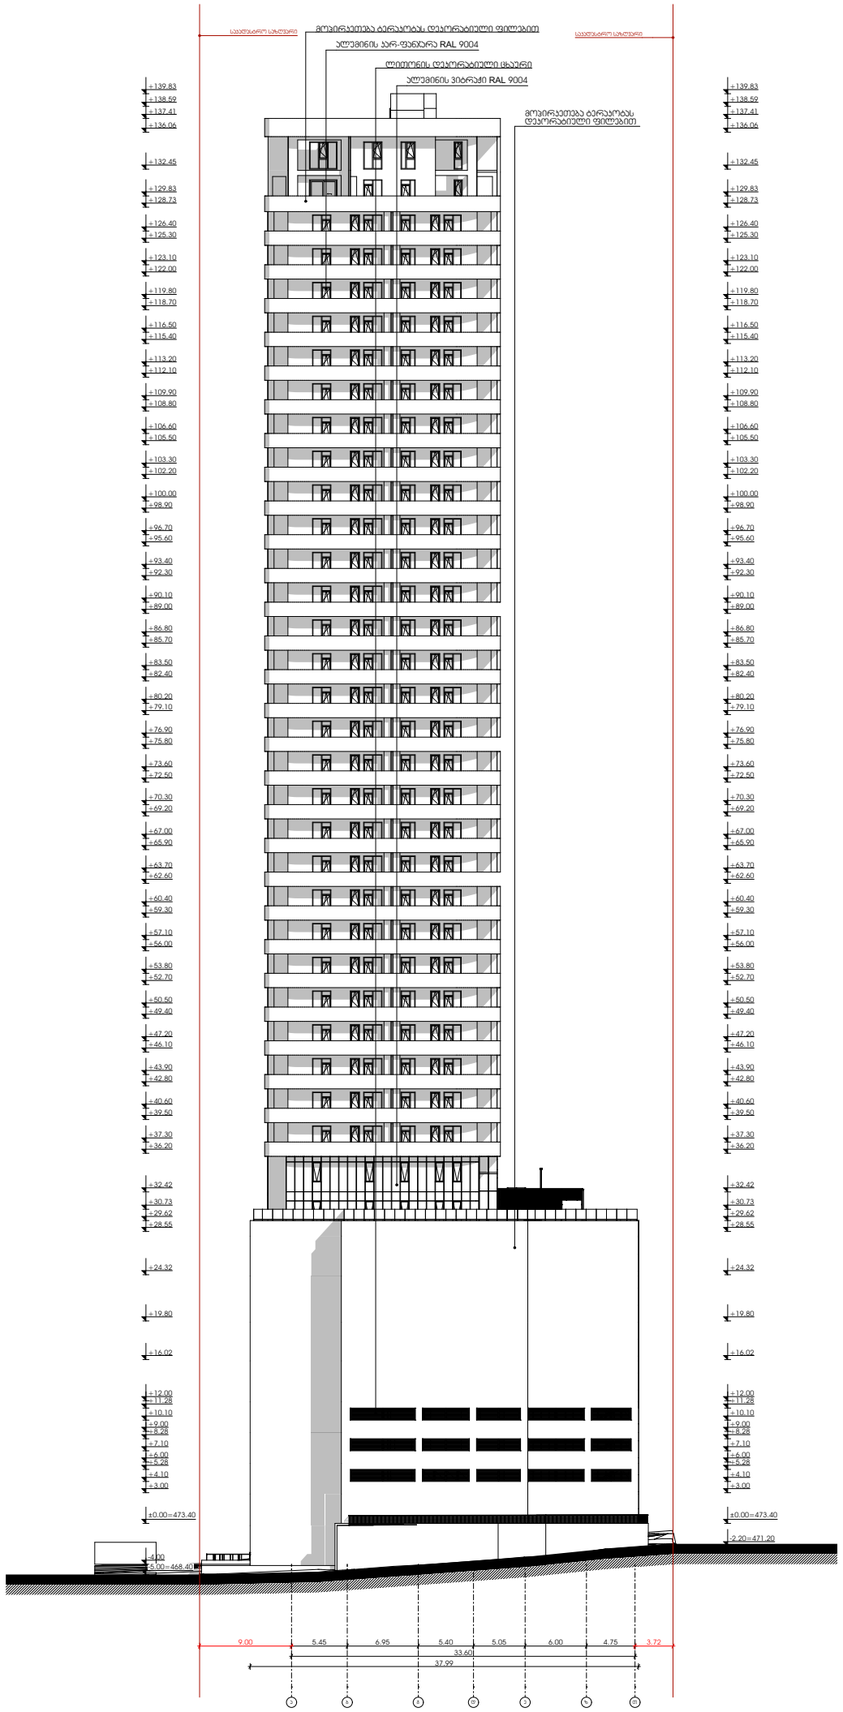

METRIC

მისამართი: ჭავჭავაძის ქუჩა №74

ს.კ : 405186613

პროექტის მონაცემები:

პროექტის მისამართი:
ქალაქი თბილისი, ჭაჭა-ფშაველას გამზირი N25

საკადასტრო კოდი:
01.10.14.008.052

პოზიცია | ხელმოწერა

მთ.არქიტექტორი:
კონსტანტინე ურუშაძე

არქიტექტორი:
თედო ხარჩილავა

შენიშვნა:

პირობითი აღნიშვნები:

ტექნიკურ ეკონომიკური მაჩვენებლები:

ფასადი თ-ა ღერძებში

ფურცლის ნომერი:

A.02.3

მასშტაბი **1:600**

2:45 PM / 9/4/2025

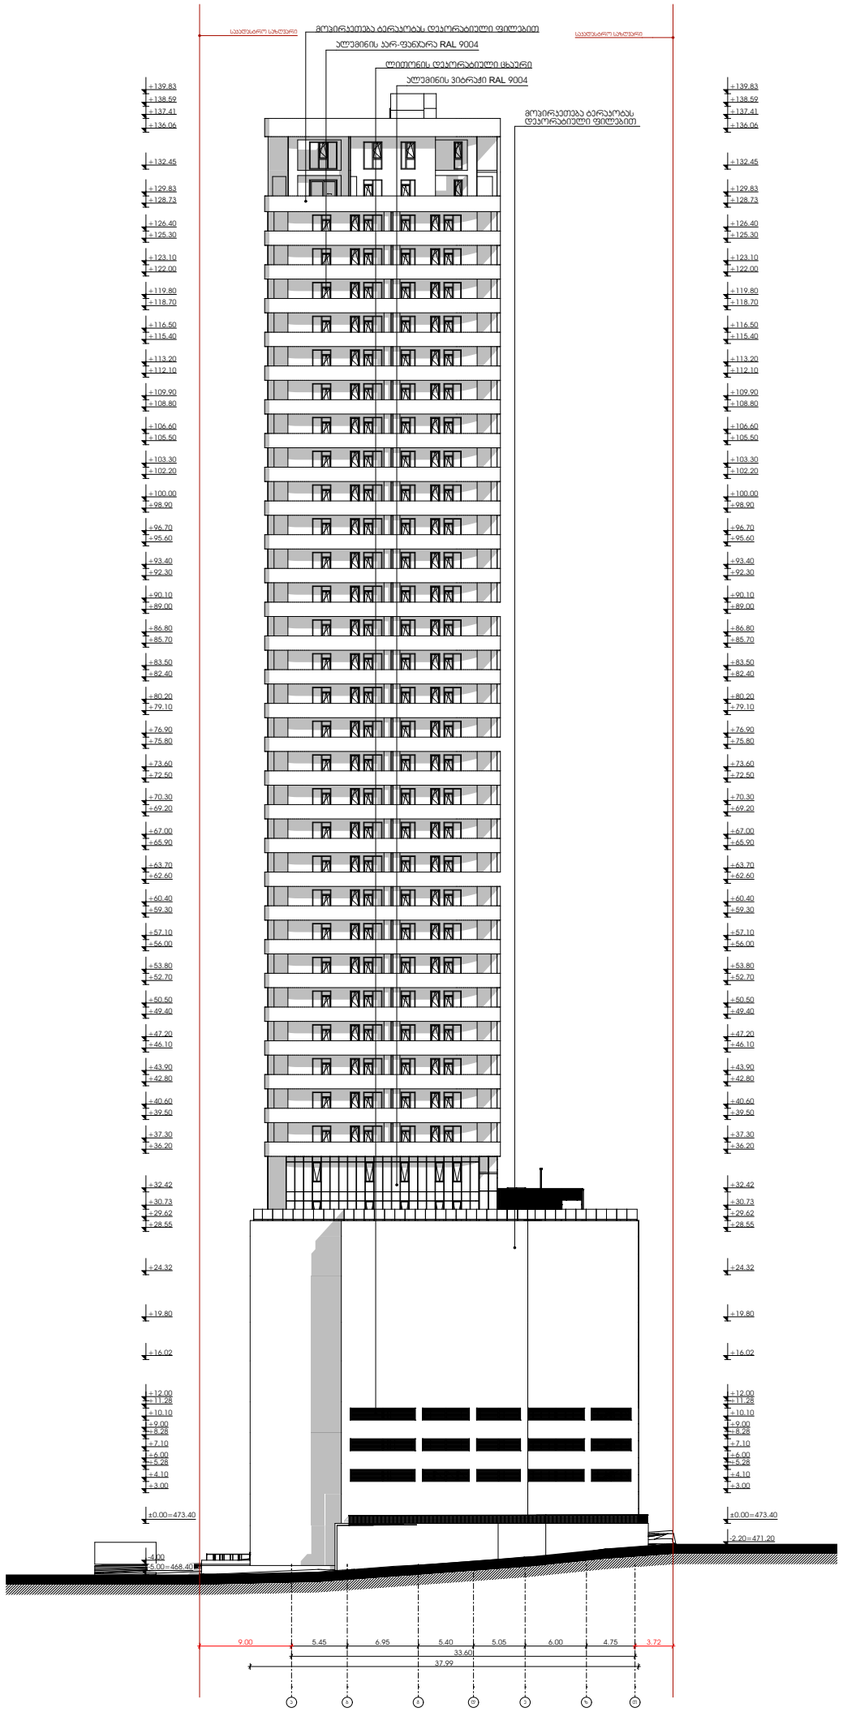

METRIC

მისამართი: ჭავჭავაძის ქუჩა №74

ს.კ : 405186613

პროექტის მონაცემები:

პროექტის მისამართი:
ქალაქი თბილისი, ჭაჭა-ფშაველას გამზირი N25

საკადასტრო კოდი:
01.10.14.008.052

პოზიცია | ხედი
სახელი გვარი

მთ.არქიტექტორი:
კონსტანტინე ურუშაძე

არქიტექტორი:
თედო ხარჩილავა

შენიშვნა:

პირობითი აღნიშვნები:

ტექნიკურ ეკონომიური მაჩვენებლები:

ფასადი ა-თ ღერძებში

ფურცლის ნომერი:

A.02.4

მასშტაბი **1:600**

2:45 PM / 9/4/2025