ტოპოგრაფიული გადაღება — მასშტაბი 1:500

მისამართი: თბილისი, ვარკეთილის დასახლება, III მასივი, კორპ 51, მიმდებარედ ნაკვ. 20/036

ფართობი: 1259 მ²

სარგებლობის ფორმა: კერძო საკუთრება

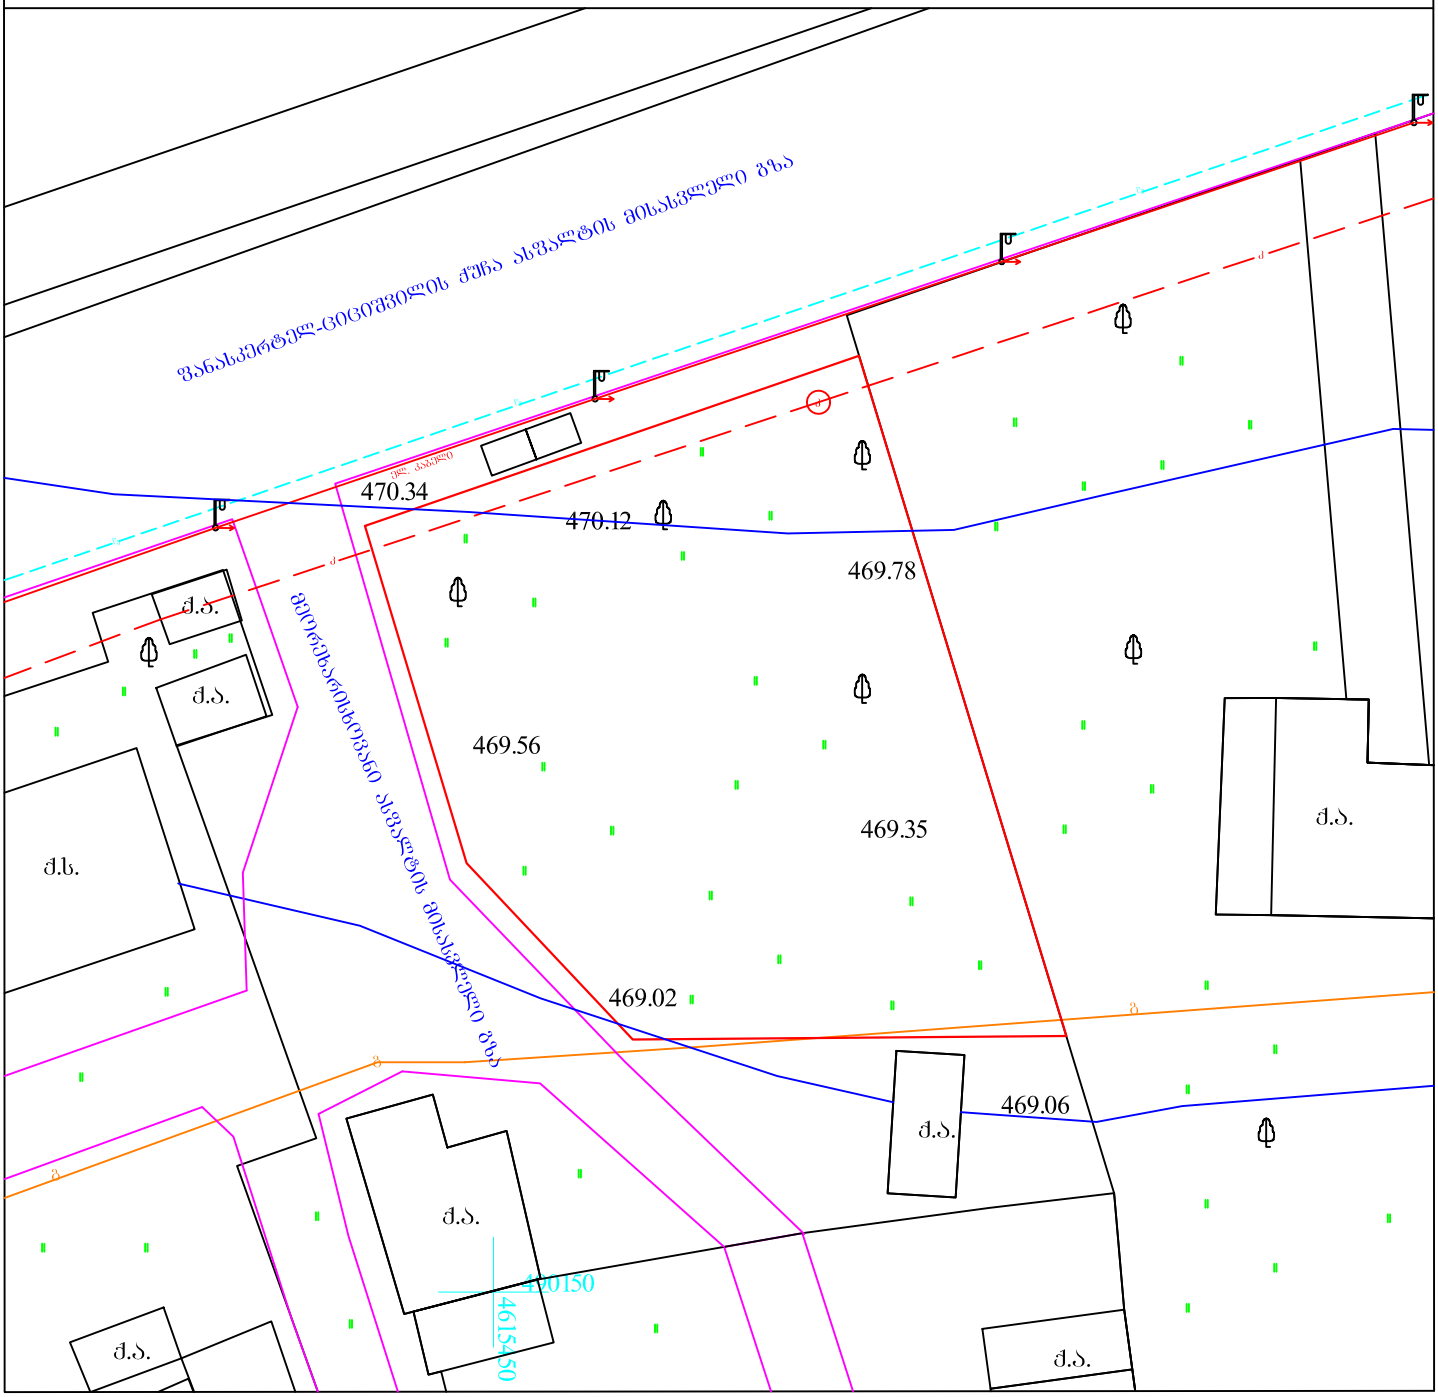

პირობითი ნიშნები

ქ.ს.	ქვის საცხოვრებელი		
ა.ფ.	ავტოფარეხი		
	პორიზონტალი		
595.63	სიმაღლითი ნიშნული		
	მინდორი		
ქ.ა.	ქვის არასაცხოვრებელი		
	ბორდიური		
	გაზგაყვანილობა		
	კანალიზაცია		
	კავშირგაბმულობა		
	წყალგაყვანილობა		
	ელ. კაბელი		
	წიწვოვანი ხე		
	ჰიდრანტი		
	კოორდინატთა ბადე		
	ლამპიონი		
	მრგვალი ჭა		
	ხეხილი		
	ფოთლოვანი ხე		
	ბეტონის ღობე		
	ხის ღობე		

შ.პ.ს. "მშენებლობის აუდიტის სისტემები" მის: ი.ხვიჩიას ქ. №31			მის: თბილისი, ვარკეთილის დასახლება, III მასივი, კორპ 51, მიმდებარედ ნაკვ. 20/036	შესრულების თარიღი		
დირექტორი	შ. ძებისაშვილი		ტოპოგრაფიული გადაღება	13.08.2013 წ.		
ინჟ. გეოდეზისტი	ე. სეფაშვილი			მასშ.	ფურც.	სულ
კომპ. უზრუნ.	დ. ჩხენკელი		ტოპო რუკა	1:500	1	1

ფურცლის	A-3

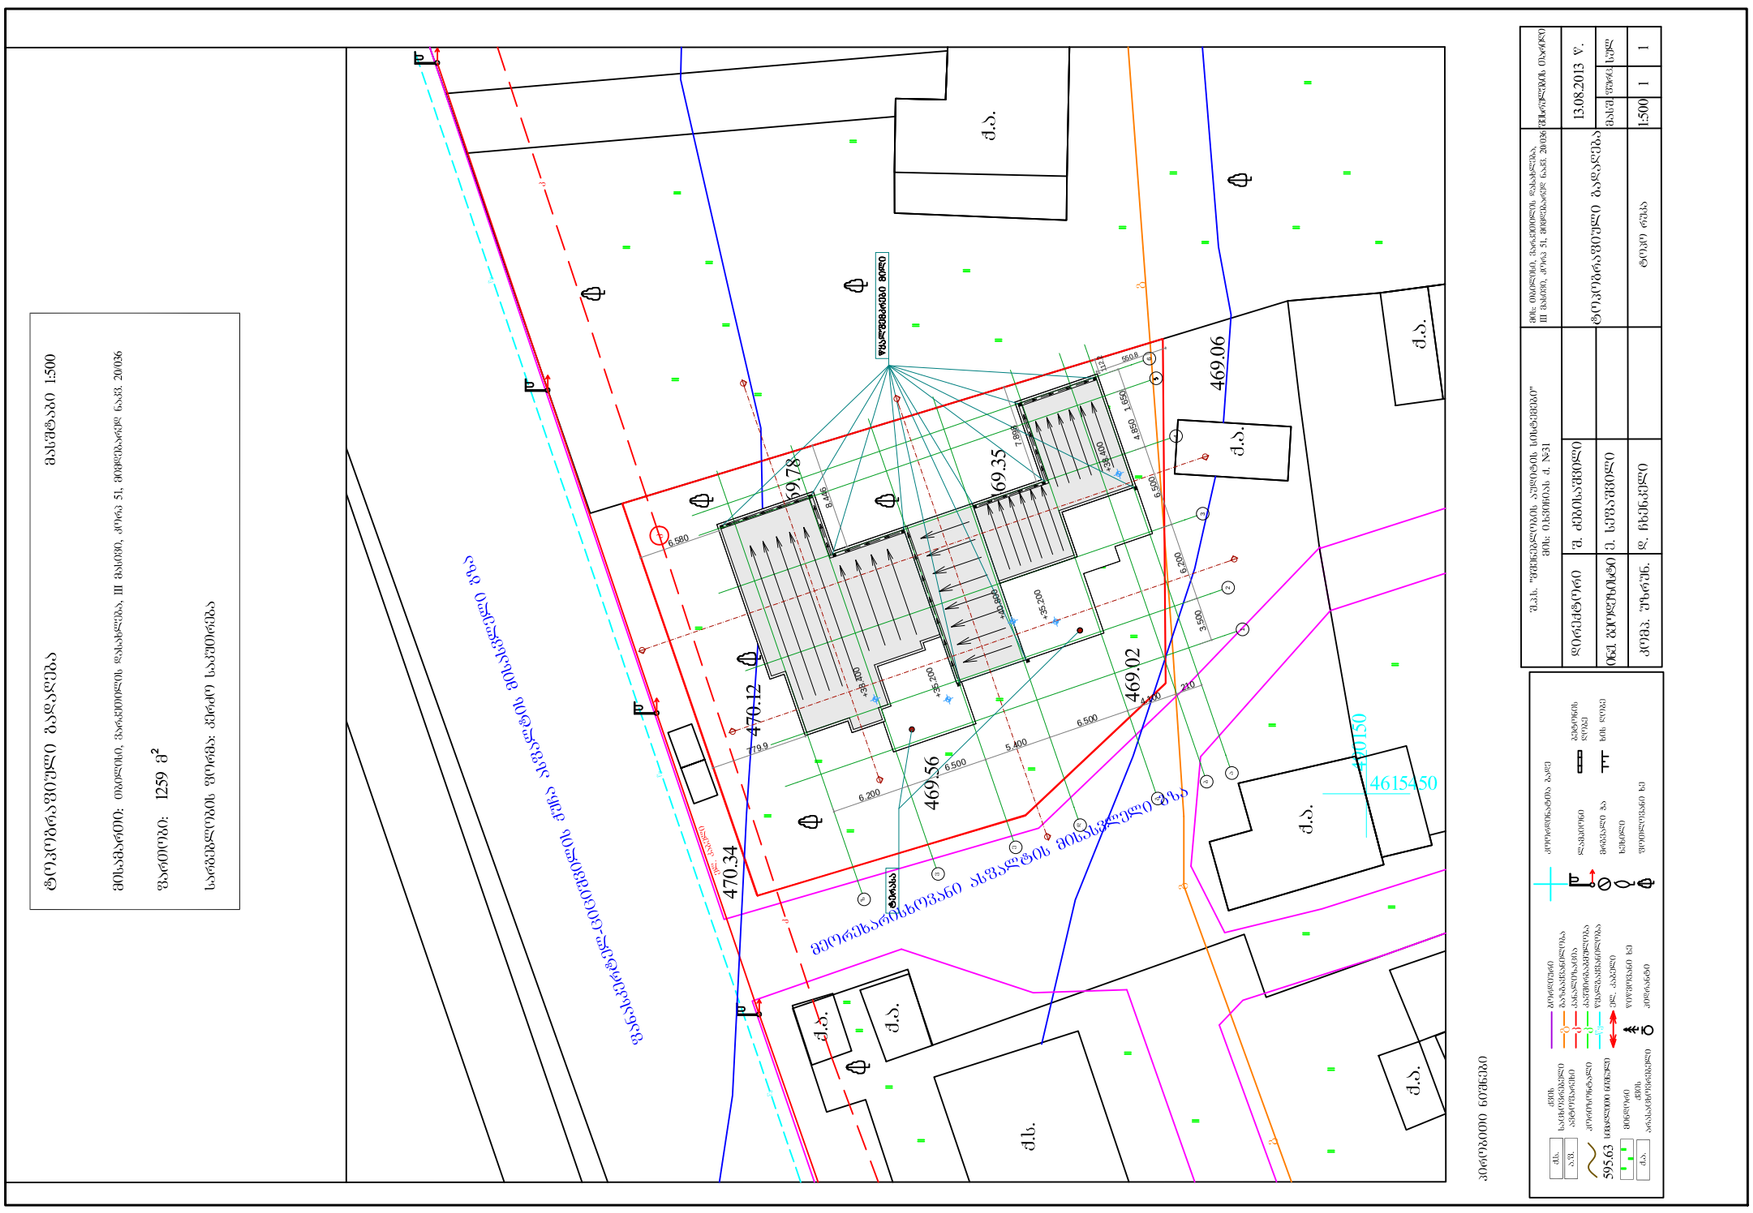
ფართობი: 1259 მ²
