





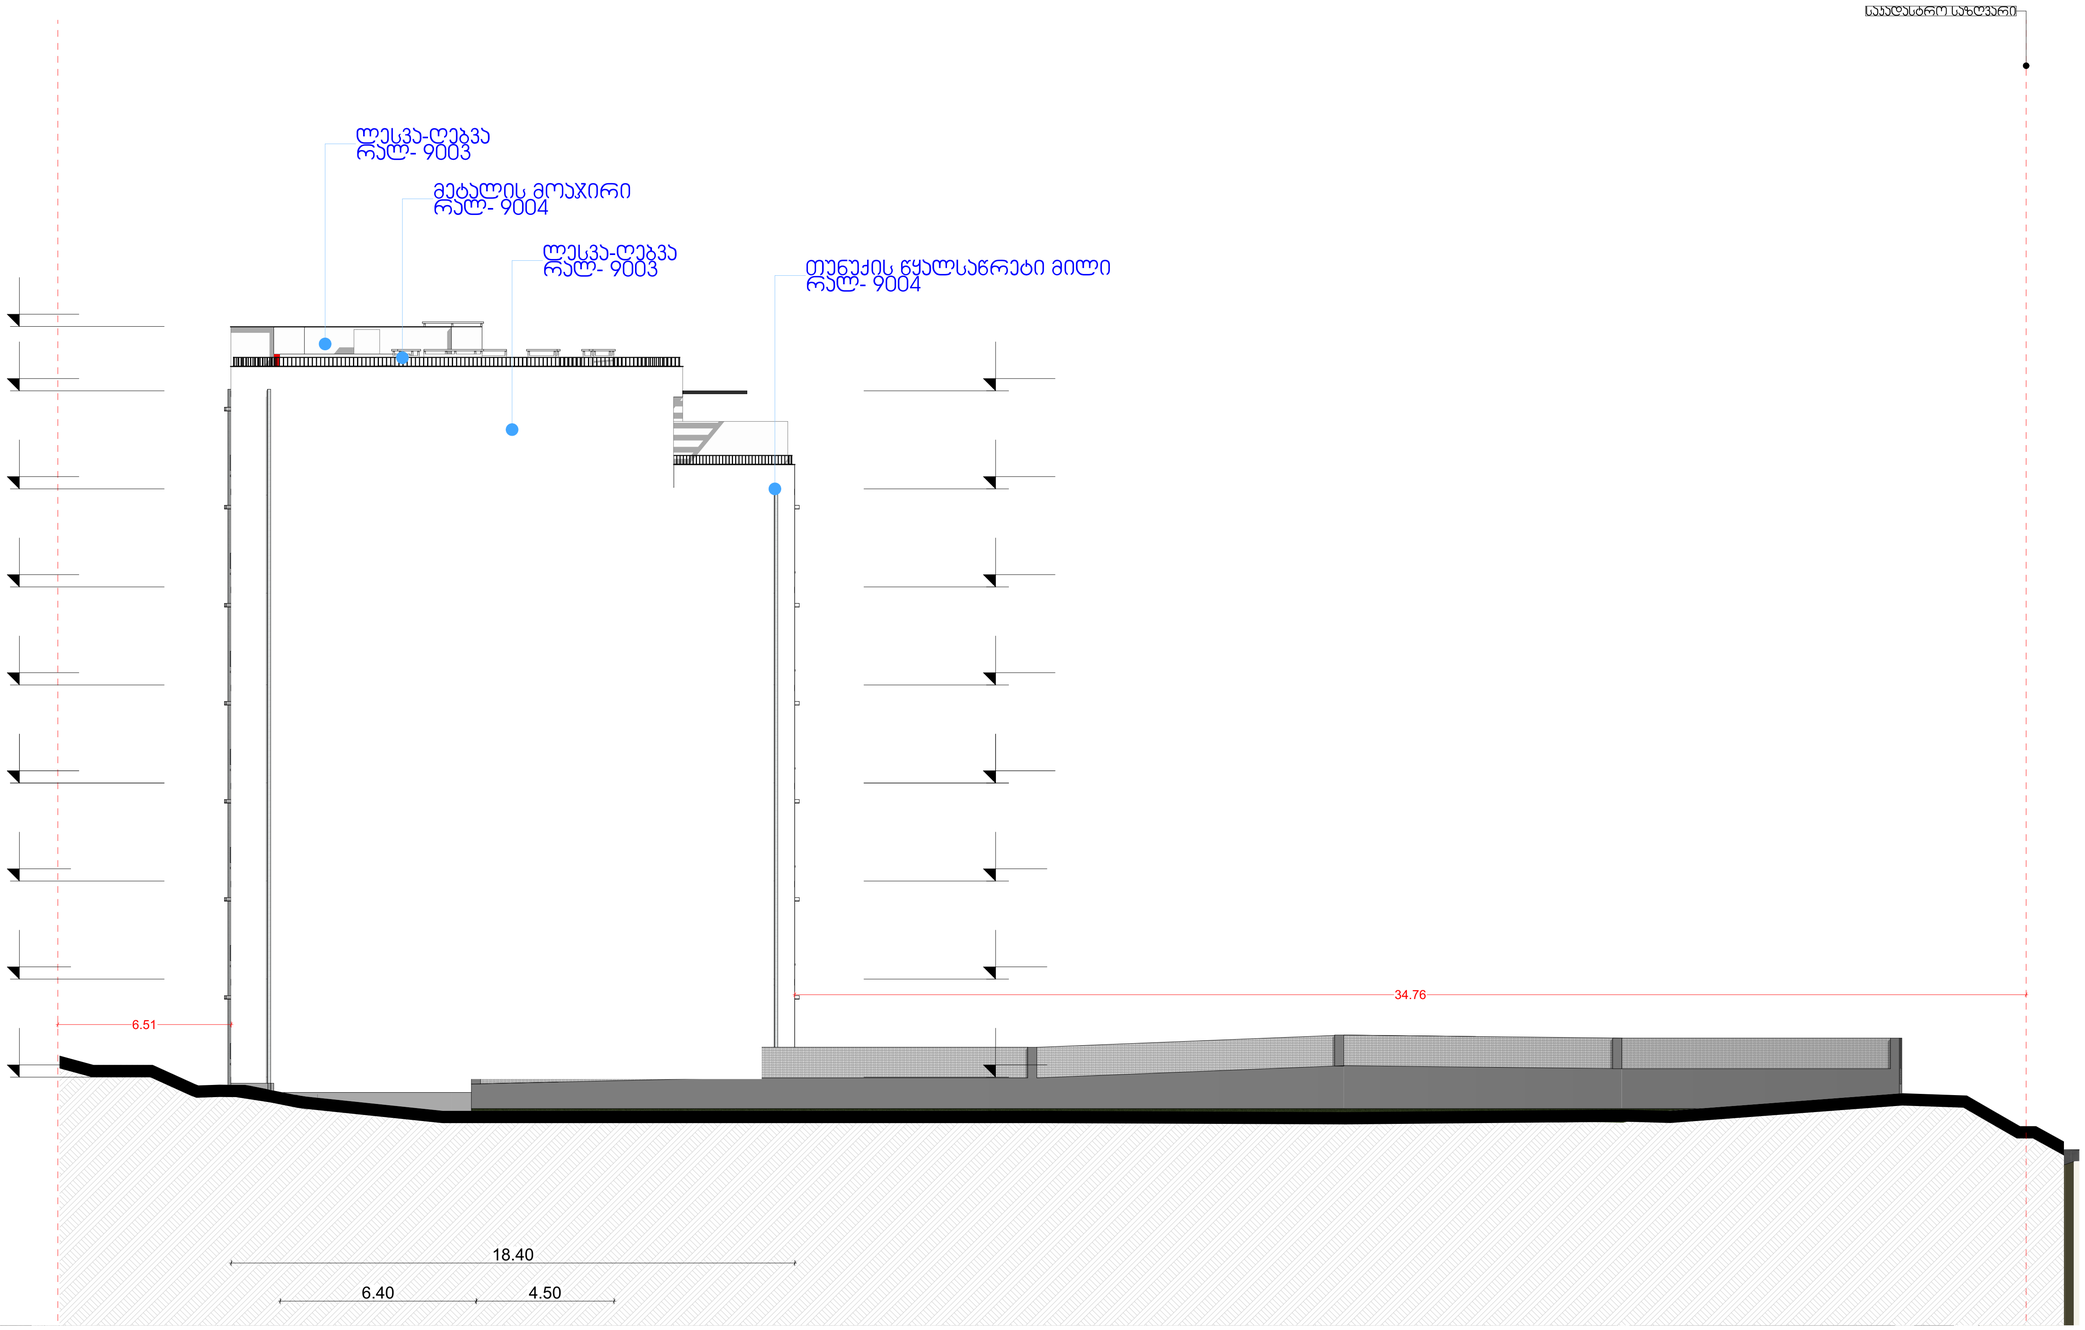

მრავალბინიანი საცხოვრებელი სახლი

ფორმატი	ფაილის სახელი
A 1	ფასადი დ-ა

პირობითი აღნიშვნები:

ნ – ექსპლიკაციის ნომერაცია
– არქიტექტურული ნიშნული
– აივნები
– პილონები
– ღერძის ხაზი

ტექნიკური მაჩვენებლები

დამკვეთი:

მისამართი:

მისამართი: ქ.თბილისი, გზაბაჯაცილი წყნეთი, №375
ს/კ: 01.14.06.007.020

დაკვეთა:	მრავალბინიანი საცხოვრებელი სახლი

შემსრულებელი

შ.პ.ს. "გონი სტუდიო"

ქ. თბილისი ერისთავის №3

თანამდებობა	გვარი	ხელმოწერა	თარიღი
დირექტორი	გ. გოგრიჭიანი		
მთ.არქიტექ.	გ. გოგრიჭიანი		
თანაავტორი	მ.სოფხიშვილი		
დაამუშავა	მ.სოფხიშვილი		
შეამოწმა	გ. გოგრიჭიანი		

დაკვეთა:	
თარიღი:	22/07/2025
მასშტაბი:	1:200

სტადია	ფურცელი	ფურც. რაოდ.
მ.პ		

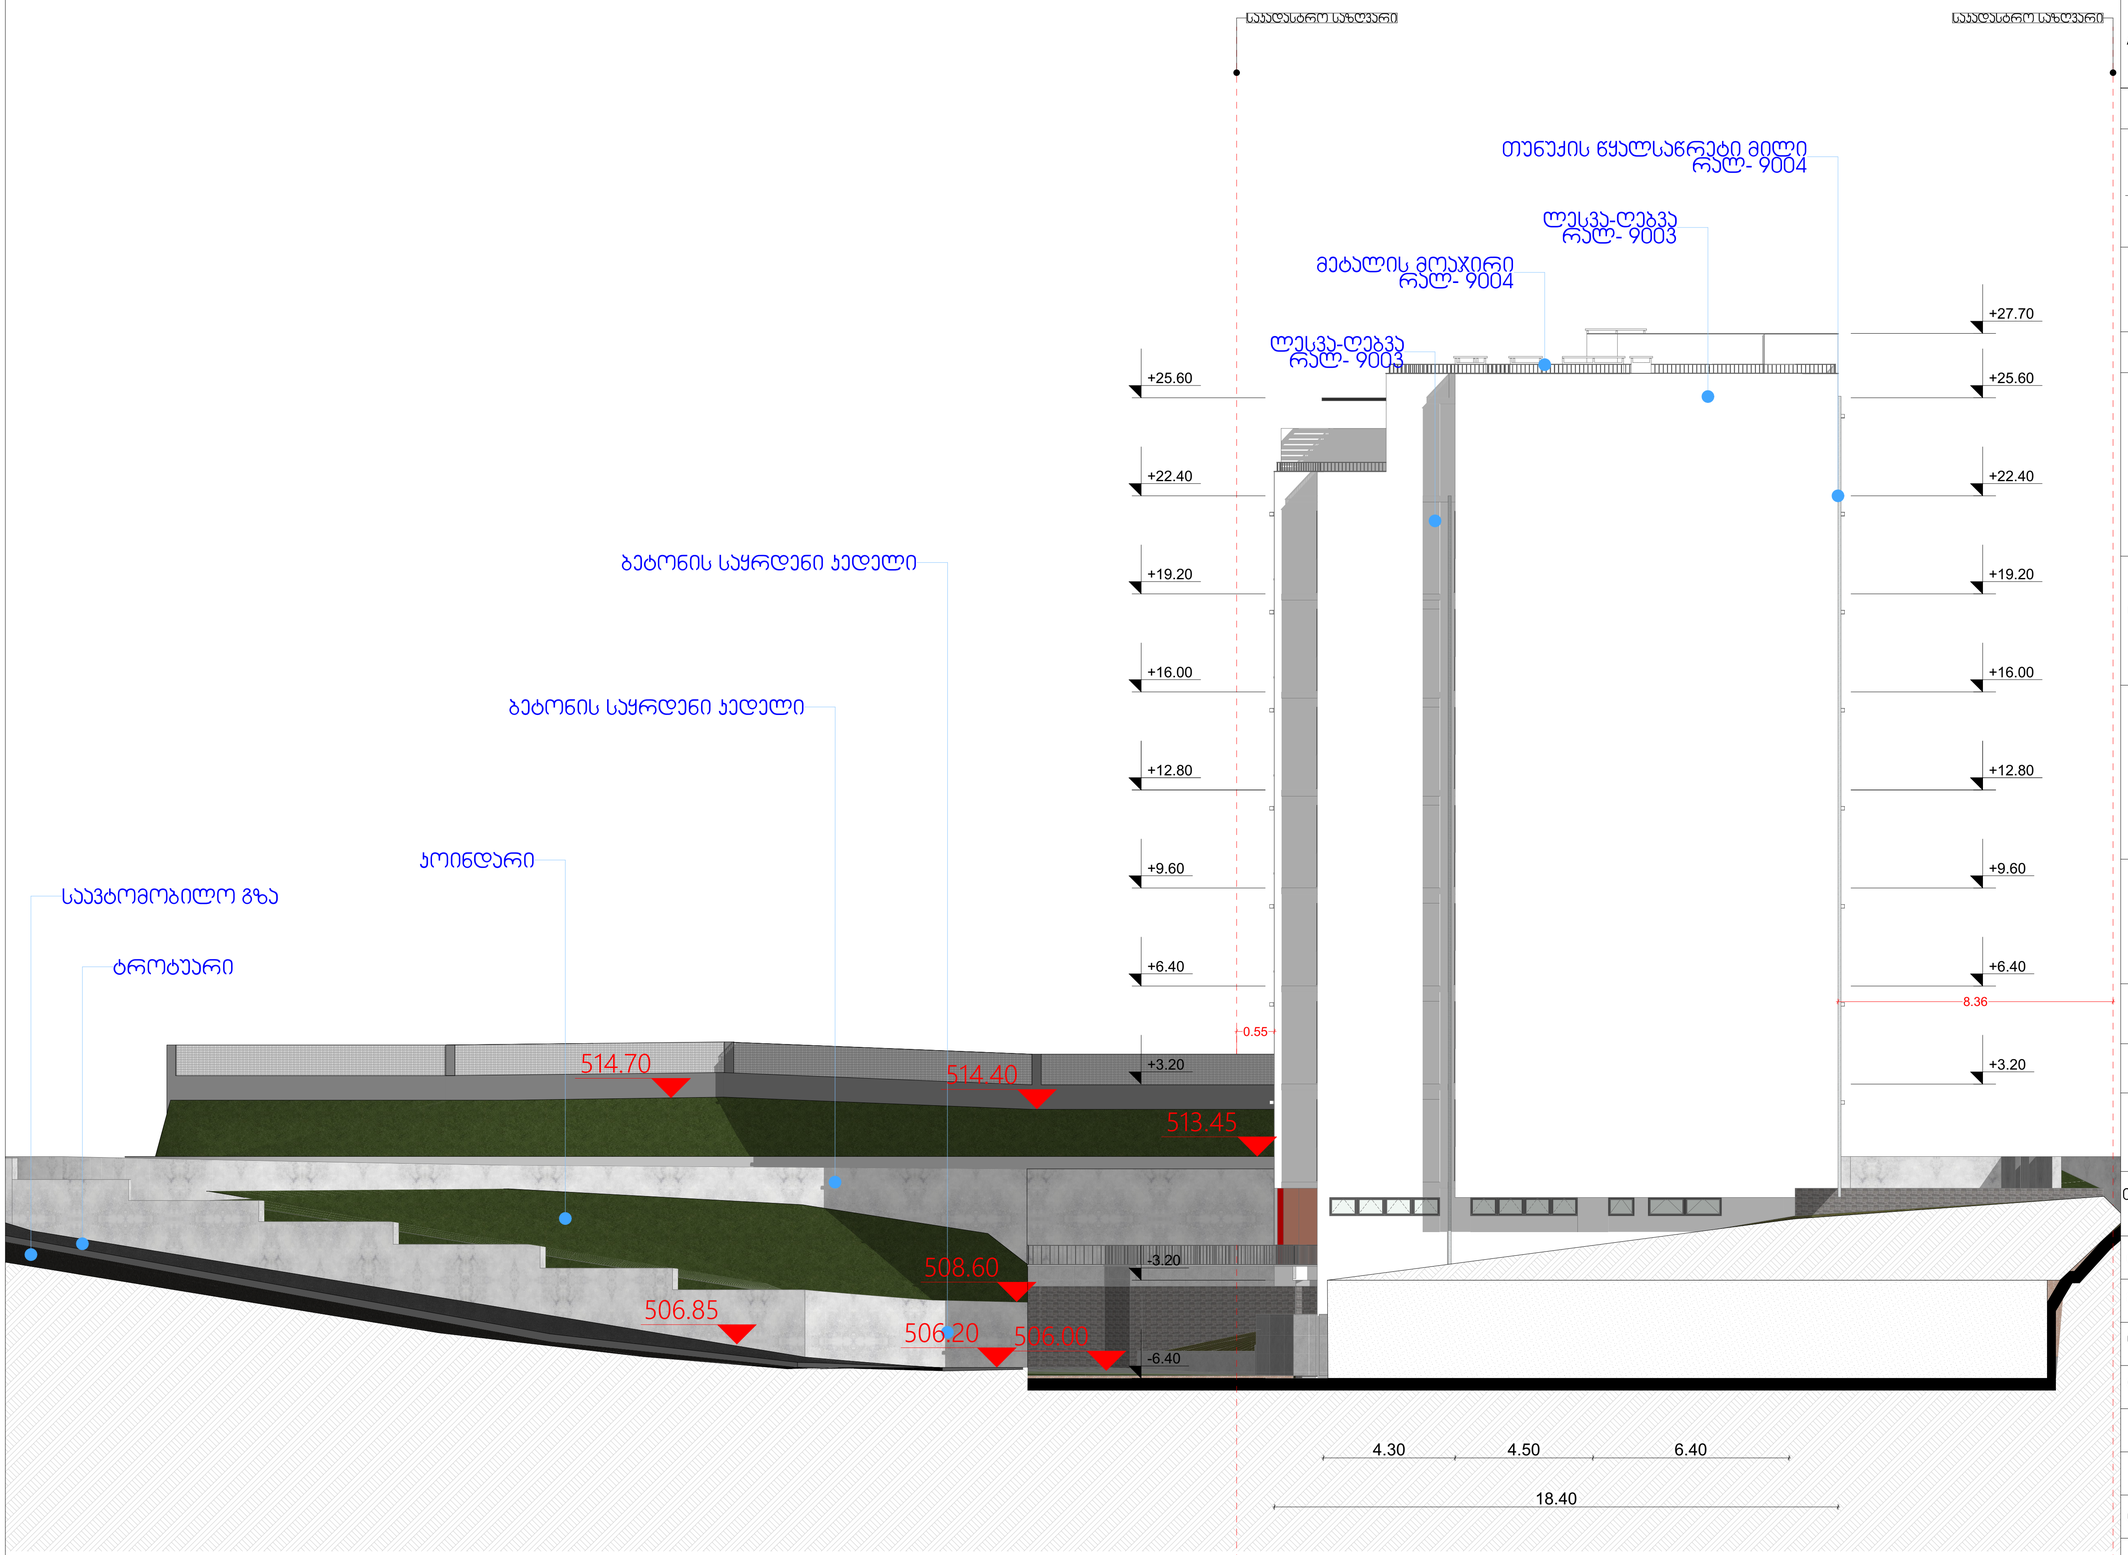

მრავალბინიანი საცხოვრებელი სახლი

ფორმატი	ფაილის სახელი
A 1	ფასადი ა-დ

პირობითი აღნიშვნები:

ნ – ექსპლიკაციის ნომერაცია
არქიტექტურული ნიშნული
– აივნები
– პოლონები
– ღერძის ხაზი

ტექნიკური მაჩვენებლები

დამკვეთი:

მისამართი:

მისამართი: ქ.თბილისი, გზატკეცილი წყნეთი, №375

ს/კ: 01.14.06.007.020

დასახელება: მრავალბინიანი საცხოვრებელი სახლი

შემსრულებელი

შ.პ.ს. "გრონი სტუდიო"

ქ. თბილისი ერისთავის №3

თანამდებობა	გვარი	ხელმოწერა	თარიღი
დირექტორი	გ. გოგრიჭიანი		
მთ.არქიტექ.	გ. გოგრიჭიანი		
თანაავტორი	მ.სომხიშვილი		
დაამუშავა	მ.სომხიშვილი		
შეამოწმა	გ. გოგრიჭიანი		

დასახელება:	
თარიღი:	22/07/2025
მასშტაბი:	1:200

სტადია	ფურცელი	ფურც. რაოდ.
მ.პ		

sakadastro sazRvari

sakadastro sazRvari

lesva-Rebva
ral- 9003

metalo plastmasis muqi feris kar-fanjara

metalis moajiri
ral- 9004

metalis Jaluzi

lesva-Rebva
ral- 2013

mopirkeTeba keramogranitis filebiT

betonis sayrdeni kedeli

detali 1

detali 2

detali 3

detali 4

0.07

9.12

+26.40
+25.60
+22.40
+19.20
+16.00
+12.80
+9.60
+6.40
+3.20
±0.00

+26.40
+25.60
+22.40
+19.20
+16.00
+12.80
+9.60
+6.40
+3.20
±0.00
-3.20
-6.40

6.50 | 6.00 | 6.00 | 5.60 | 6.00 | 3.10 | 3.30 | 7.00

2 | 2' | 3 | 4 | 5 | 6 | 7 | 8 | 9 | 10

მრავალბინიანი საცხოვრებელი სახლი

ფორმატი	ფაილის სახელი
A 1	ფასადი 1-10

პირობითი აღნიშვნები:

ნ – ექსპლიკაციის ნომერაცია
– არქიტექტურული ნიშნული
– აივნები
– პოლონები
– ღერძის ხაზი

ტექნიკური მაჩვენებლები

დამკვეთი:

მისამართი:

მისამართი: ქ.თბილისი, გზაბჯუცილი წყნეთი, №37ა
ს/ა: 01.14.06.007.020

დაკვეთა:	მრავალბინიანი საცხოვრებელი სახლი

შემსრულებელი

შ.პ.ს. "გორი სტუდიო"

ქ. თბილისი ერისთავის №3

თანამდებობა	გვარი	ხელმოწერა	თარიღი
დირექტორი	გ. გოგრიჭიანი		
მთ.არქიტექ.	გ. გოგრიჭიანი		
თანაავტორი	მ.სომხიშვილი		
დაამუშავა	მ.სომხიშვილი		
შეამოწმა	გ. გოგრიჭიანი		

დაკვეთა:	
თარიღი:	22/07/2025
მასშტაბი:	1:200

სტადია	ფურცელი	ფურც. რაოდ.
მ.პ		