შენობა-ნაგებობის უსაფრთხოების წესებთან შესაბამისობის ანალიზი

გამოყენებული წესები - „შენობა-ნაგებობის უსაფრთხოების წესები“

ჩამოთვალეთ შენობის დაკავებულებები და აღწერეთ თითოეული გამოყენება	
სვ (309.1) სასაწყობო ჯგუფი	**0.000** ნიშნულზე
სქ (304.1) საქმიანი ჯგუფი	**4.950** ნიშნულზე
სც-2 (310.4) საცხოვრებელი ჯგუფი.	**8.450** ნიშნულზე

კონსტრუქციის ტიპი:	
განსაზღვრეთ კონსტრუქციის ტიპი ახალი შენობისთვის: **მაგალითი: II-A, II-B, V-A, V-B**	**II-B** ტიპი

სიმაღლის შეზღუდვები **ცხრილი 503 -ის მიხედვით**		
დაკავებულობები	**დასაშვები სართულიანობა**	**შემოთავაზებული სართულიანობა**
სავაჭრო ჯგუფი სვ	4	1
საქმიანი ჯგუფი სქ	4	1
საცხოვრებელი ჯგუფი სც-2	4	1
	დასაშვები	**შემოთავაზებული**
საერთო სიმაღლე =	16.8	12.15
მიწის ზემოთ სართულების რაოდენობა =		3

ფართობის შეზღუდვები **ცხრილი 503 -ის მიხედვით**		
დაკავებულობები	**დასაშვები ფართობი**	**შემოთავაზებული ფართობი**
სავაჭრო ჯგუფი სვ	1160	215.95
საქმიანი ჯგუფი სქ	2140	215.51
საცხოვრებელი ჯგუფი სც-2	1490	234.78
იატაკების რაოდენობა =	**3**	
შენობის საერთო ფართობი სართულების გარე პერიმეტრებით =	**664**	

გარე კედლის ცეცხლმედეგობისა და ღიობისადმი მოთხოვნები **ცხრილების 602-ის და 705.8 -ის მიხედვით**									
გარე კედელი	**ხანძარსაწინააღმდეგო მანძილი** (მეტრი)	**ცეცხლმედეგობის ხარისხი** (საათი)		**კედლის ღიობების ფართობი** (კედლის %)					
		მოთხოვნილი	**გათვალისწინებული**	**დასაშვები**			**გათვალისწინებული**		
				დაცული	**დაუცველი საშხეფებით**	**დაუცველი საშ. გარეშე**	**დაცული**	**დაუცველი საშხეფებით**	**დაუცველი საშ. გარეშე**
გ-ა ღერძებში	>9.0 მ	0	0	შეუზღუდავი	შეუზღუდავი	შეუზღუდავი	-	-	აკმაყოფილებს
მ-პ ღერძებში	0 და > და 1 <	0	0	დაუშვებელია	დაუშვებელია	დაუშვებელია	-	-	აკმაყოფილებს
4-1 ღერძებში	0 და > და 1 <	0	0	დაუშვებელია	დაუშვებელია	დაუშვებელია	-	-	აკმაყოფილებს
ა-გ ღერძებში	>7.5მ და <9.0მ	0	0	შეუზღუდავი	შეუზღუდავი	70%	-	-	აკმაყოფილებს


ხანძრისაგან დაცვის სისტემებისადმი მოთხოვნები							
დაკავებულობები/სივრცეები/გასასვლელი საშუალებები	**ავტოსაშხეფი სისტემა**	**ალტერნატიული ავტომატური ცეცხლსაქრობი სისტემები**	**ხელით სამართავი სახანძრო განგაშის სისტემები**	**სახანძრო მილდგარების სისტემები**	**კვამლის საკონტროლო სისტემები**	**ხელის ცეცხლმაქრები**	**საავარიო განგაშის სისტემები**
სავაჭრო ჯგუფი (სვ)	-	-	კი	კი	-	კი	კი
საქმიანი ჯგუფი(სქ)	-	-	კი	კი	-	-	
საცხოვრებელი ჯგუფი (სც-2)	-		კი	კი	-	-	
კიბის უჯრედი	-	-	კი	კი	-	-	
ლიფტის შახტა	-	-	-	-	-	-	

სახანძრო-სამაშველო სამსახურის მიერ გამოსაყენებელი მისაერთებლები	კი

განიავების მოთხოვნა		
დაკავებულობები/სივრცეები/გასასვლელი საშუალებები	**ბუნებრივი განიავება**	**ხელოვნური განიავება**
სავაჭრო ჯგუფი სვ	კი	-
საქმიანი ჯგუფი სქ	კი	-
საცხოვრებელი ჯგუფი სც-2	კი	-
კიბის უჯრედი	კი	-

თითოეული სართულიდან გასასვლელი საშუალება									
ნიშნულები	დაკავებულობა და დაკავებულობის დატვირთვის ჯამური მაჩვენებელი	მოთხოვნილი გასასვლელების/გასასვლელთან მისადგომის რაოდენობა	გათვალისწინებული გასასვლელების/გასასვლელთან მისადგომის რაოდენობა და ტიპი	გასასვლელი საშუალებების სიგანე					
				გზა-კიბეები		დერაფანი,		გასასვლელის გზა-კარი	
				მოთხოვნილი	გათვალისწინებული	მოთხოვნილი	გათვალისწინებული	მოთხოვნილი	გათვალისწინებული
0.000; ნიშნული (სვ)	**77**	**1**	**1** (შიდა და გარე გასასვლელის გზა-კიბეები)	**1,2**	**>1,2**			**0,82**	**>0,82**
4.950 ნიშნული (სქ)	**24**	**1**	1 (შიდა და გარე გასასვლელ ის გზა- კიბეები)-	**1,2**	**>1,2**			**0,82**	**>0,82**
8.450 ნიშნული (სც-2)	**13**	**1**	**1** (შიგა და გარე გასასვლელის გზა-კიბეები)	**1,2**	**>1,2**			**0,82**	**>0,82**


I სართულის გეგმა ±0.00 ნიშნულზე მ. 1:100

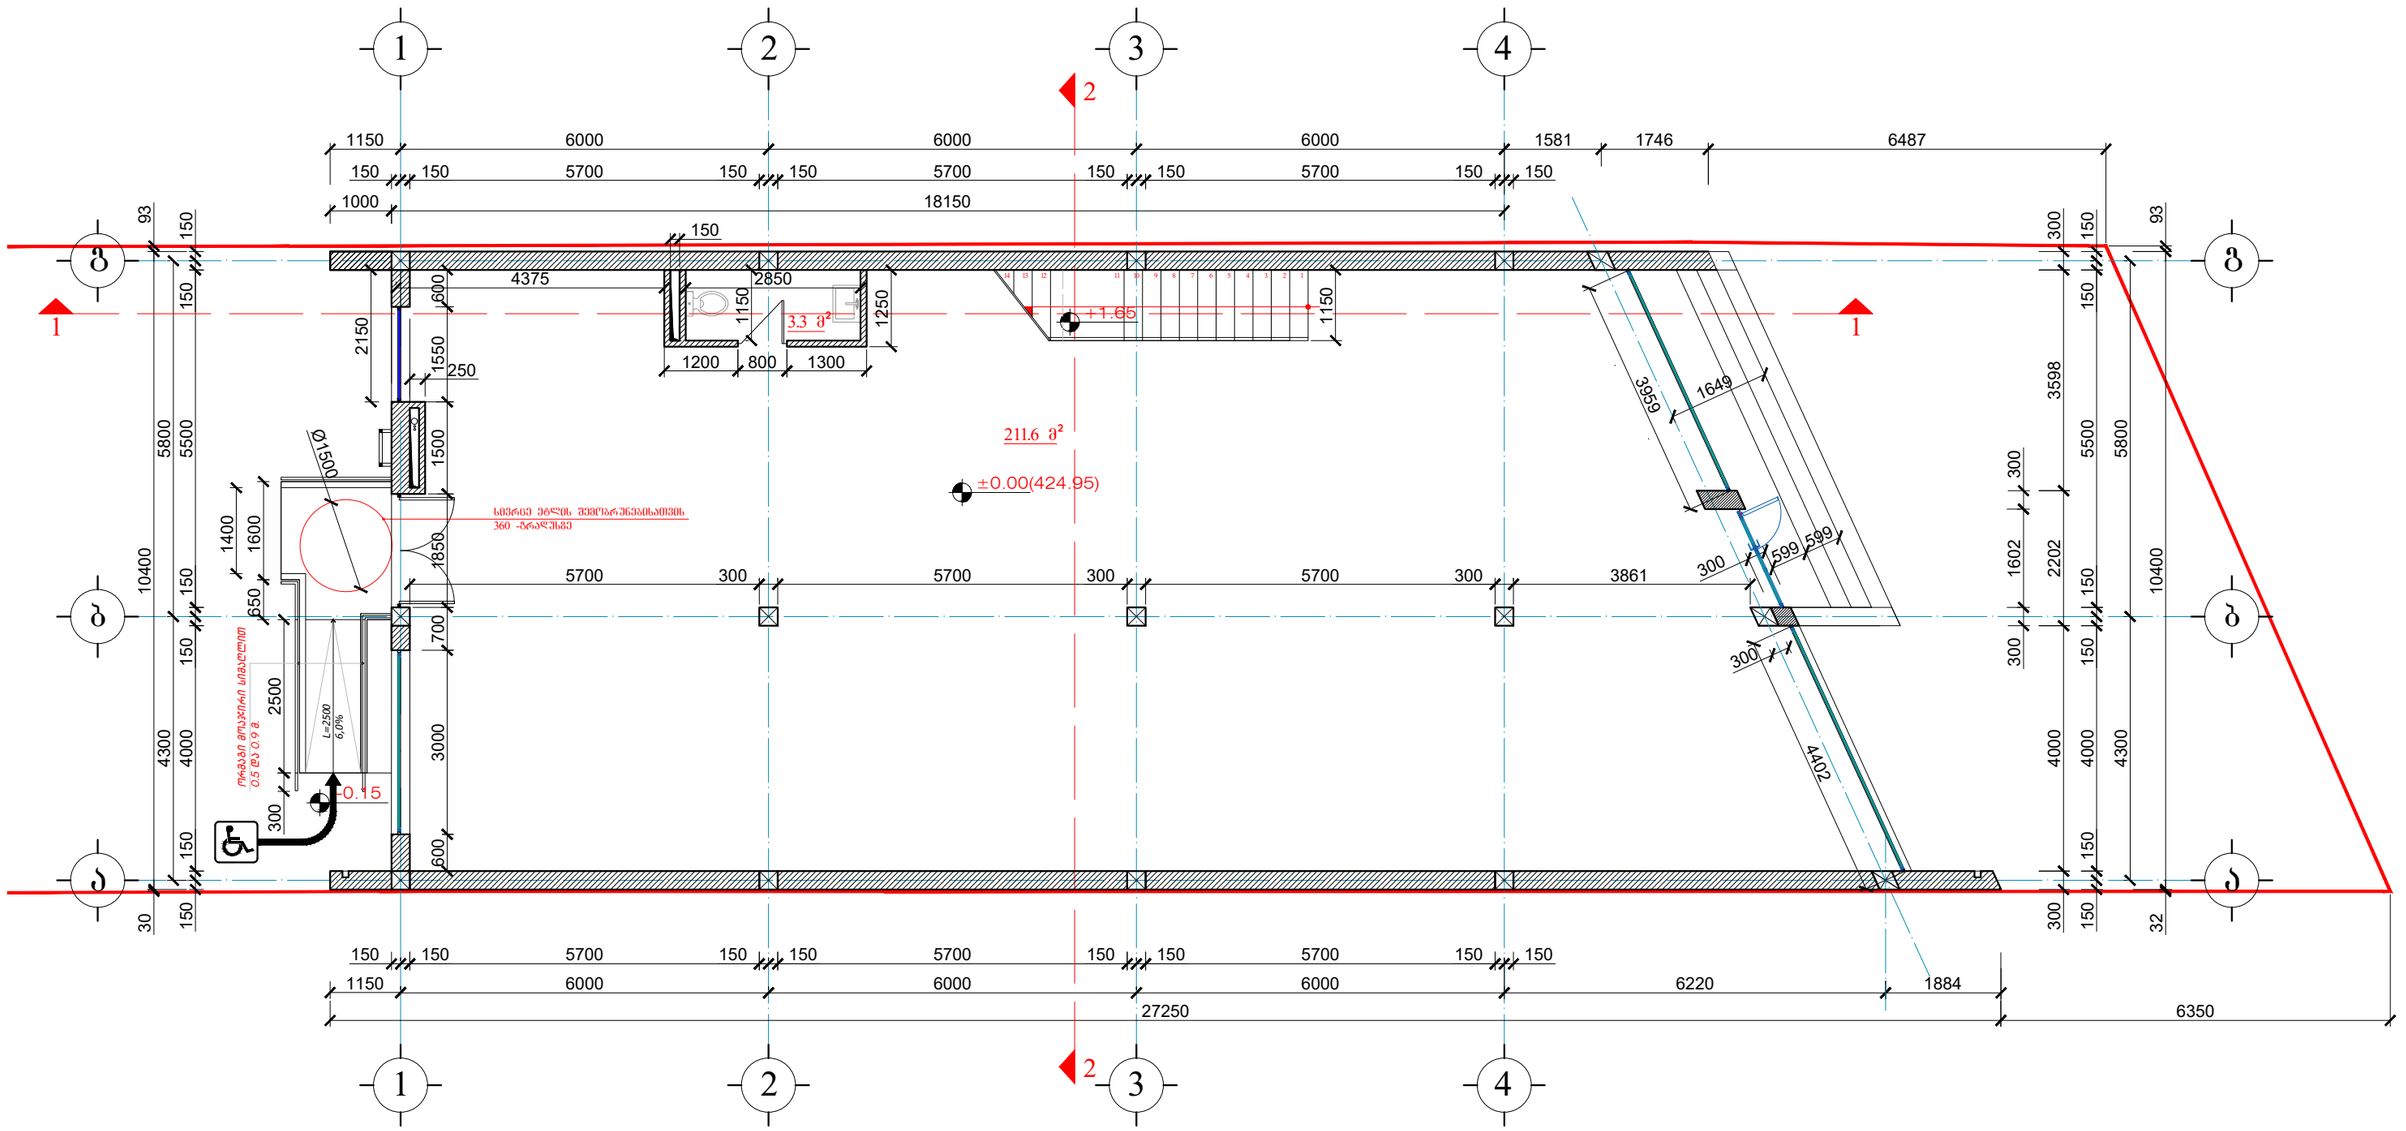

არსებული

სავაჭრო საოფისე შენობა აკაკი ბელიაშვილის ქუჩა №134			შპს „ინტექსი“ ს/ნ: 211349753		2025 წ.
			ფურც. №	რაოდენ.	მასშტ.	დაკვ. №
დირექტორი	თ. გოცირიძე			1	1:100	
პრ.მთ.ინჟინერი	ზ. ნადირაძე		I სართულის გეგმა ±0.00 ნიშნულზე			
არქიტექტორი	გ. ფსუტური					


I I სართულის გეგმა +4.95 ნიშნულზე მ. 1:100

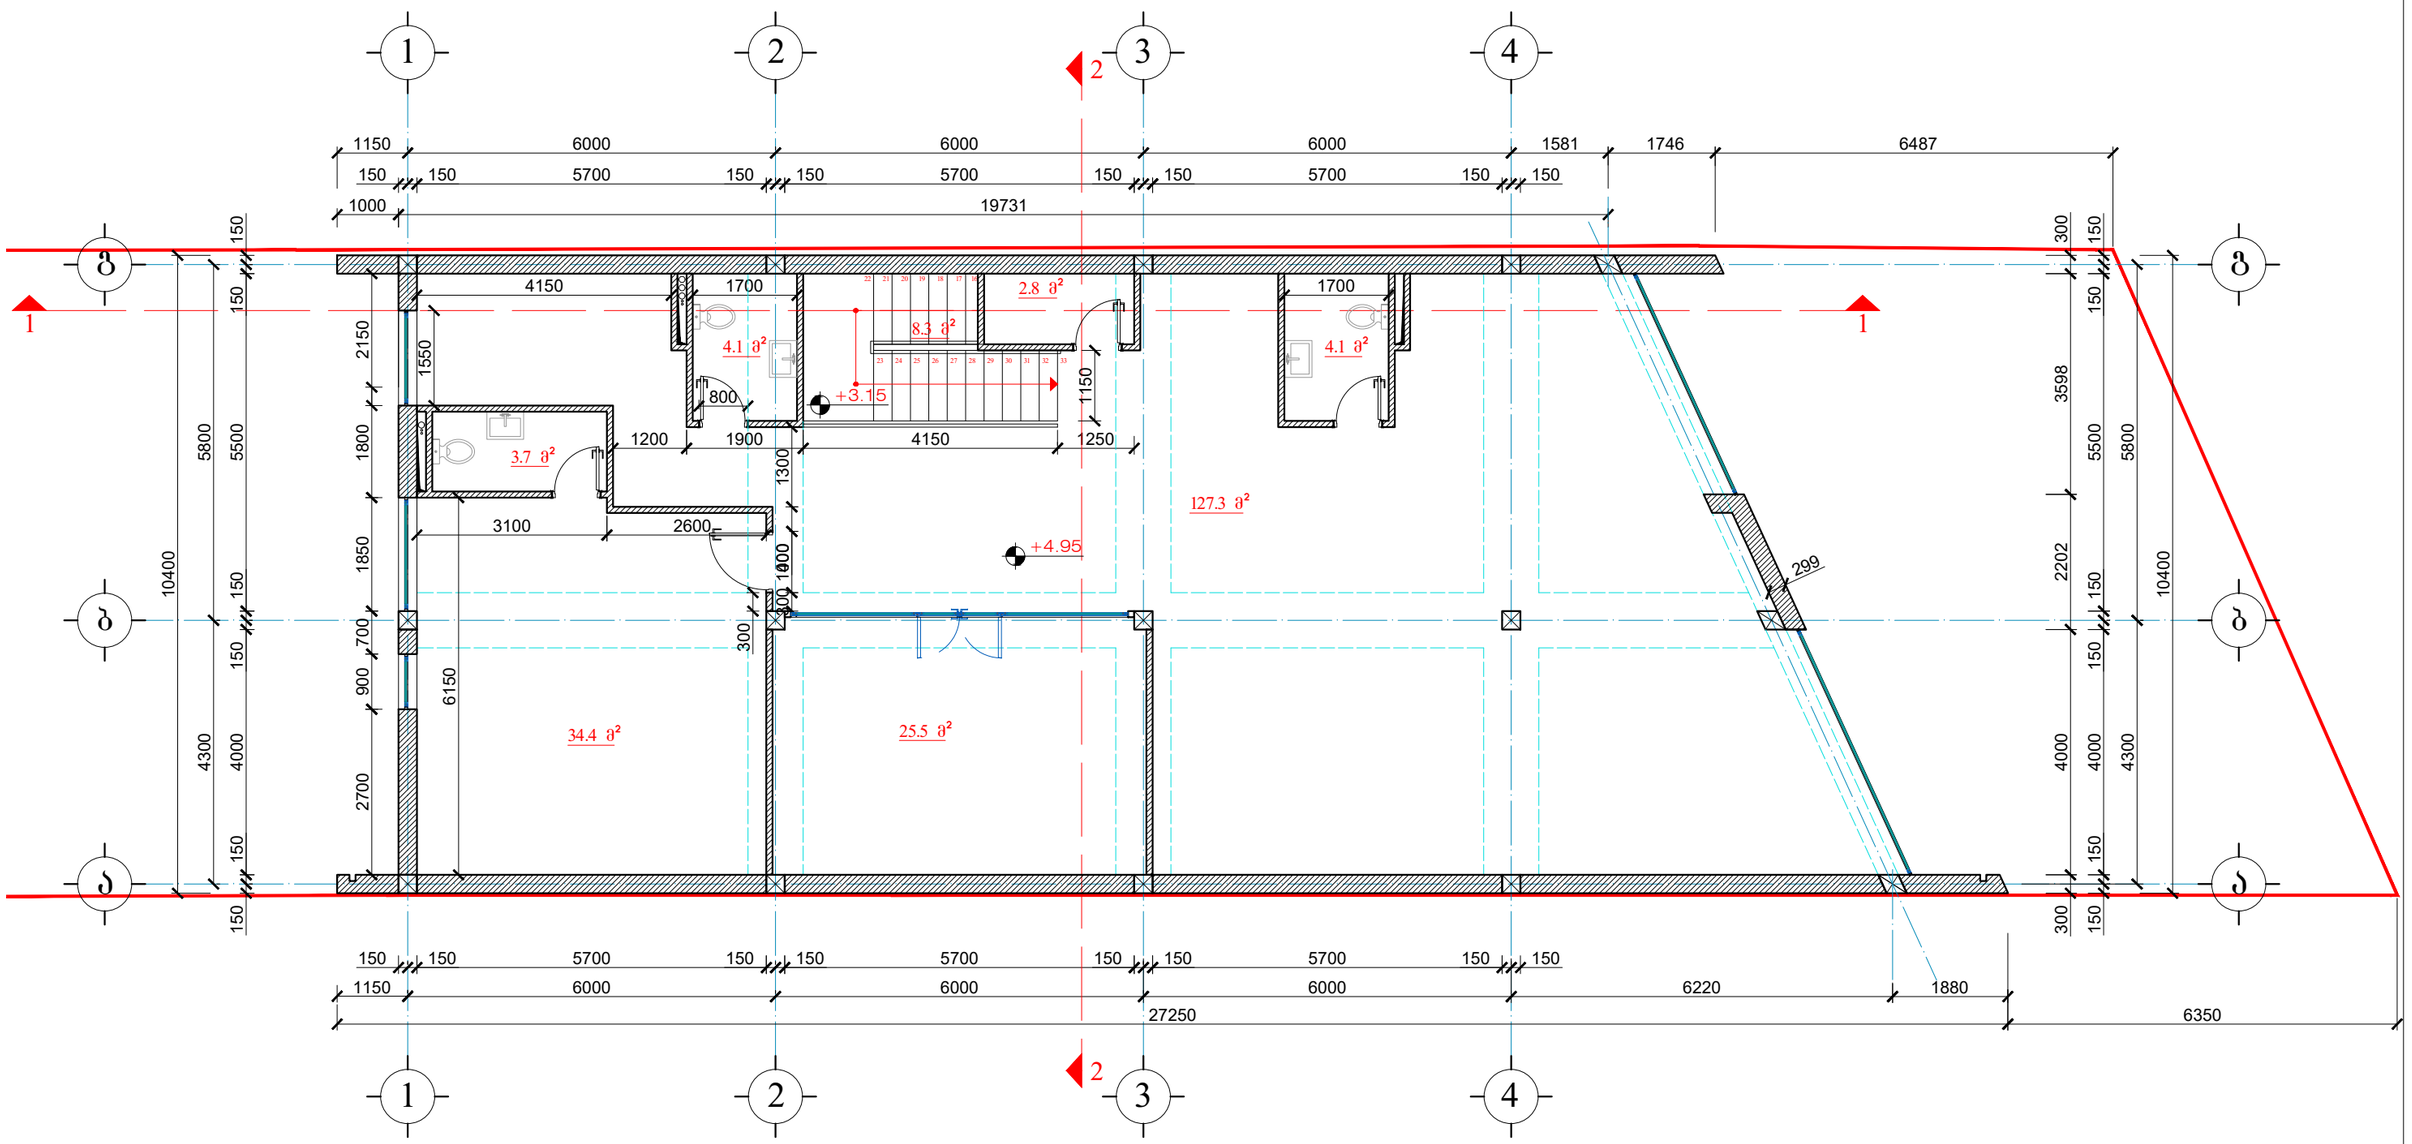

არსებული

სავაჭრო საოფისე შენობა აკაკი ბელიაშვილის ქუჩა №134			შპს „ინტექსი“ ს/ნ: 211349753		2025 წ.
			ფურც. №	რაოდენ.	მასშტ.	დაკვ. №
დირექტორი	თ. გოცირიძე		ა-08	1	1:100	
პრ.მთ.ინჟინერი	ზ. ნადირაძე		I I სართულის გეგმა +4.95 ნიშნულზე			
არქიტექტორი	გ. ფსუტური					


სახურავის გეგმა მ. 1:100

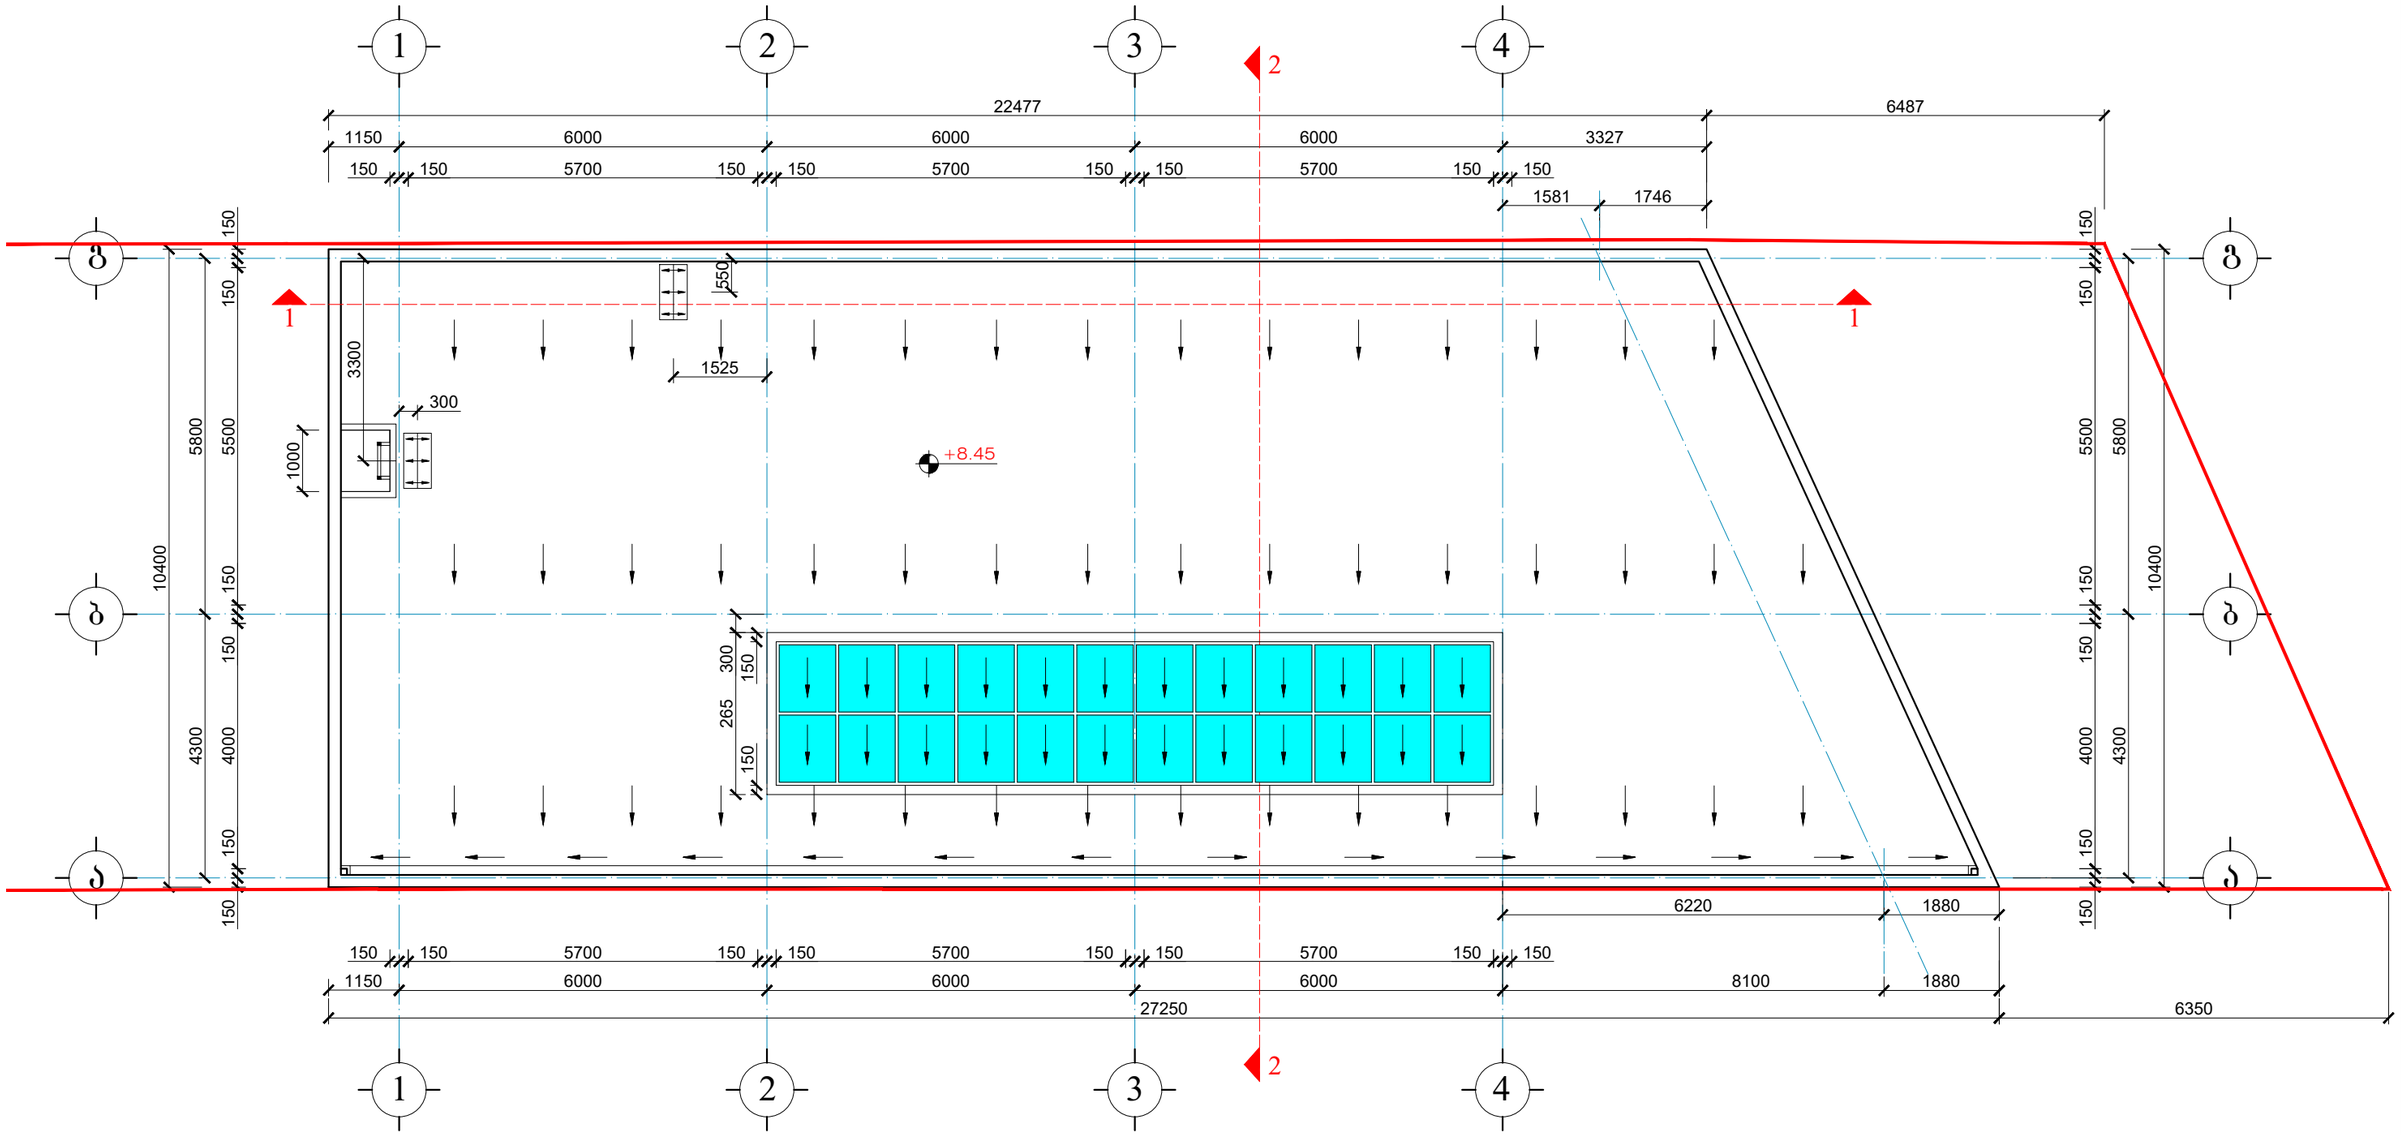

არსებული

სავაჭრო საოფისე შენობა აკაკი ბელიაშვილის ქუჩა №134			შპს „ინტექსი“ ს/ნ: 211349753		2025 წ.
			ფურც. №	რაოდენ.	მასშტ.	დაკვ. №
დირექტორი	თ. გოცირიძე			1	1:100	
პრ.მთ.ინჟინერი	ზ. ნადირაძე		სახურავის გეგმა			
არქიტექტორი	გ. ფსუტური					


I სართულის საპროექტო გეგმა ±0.00 ნიშნულზე მ. 1:100

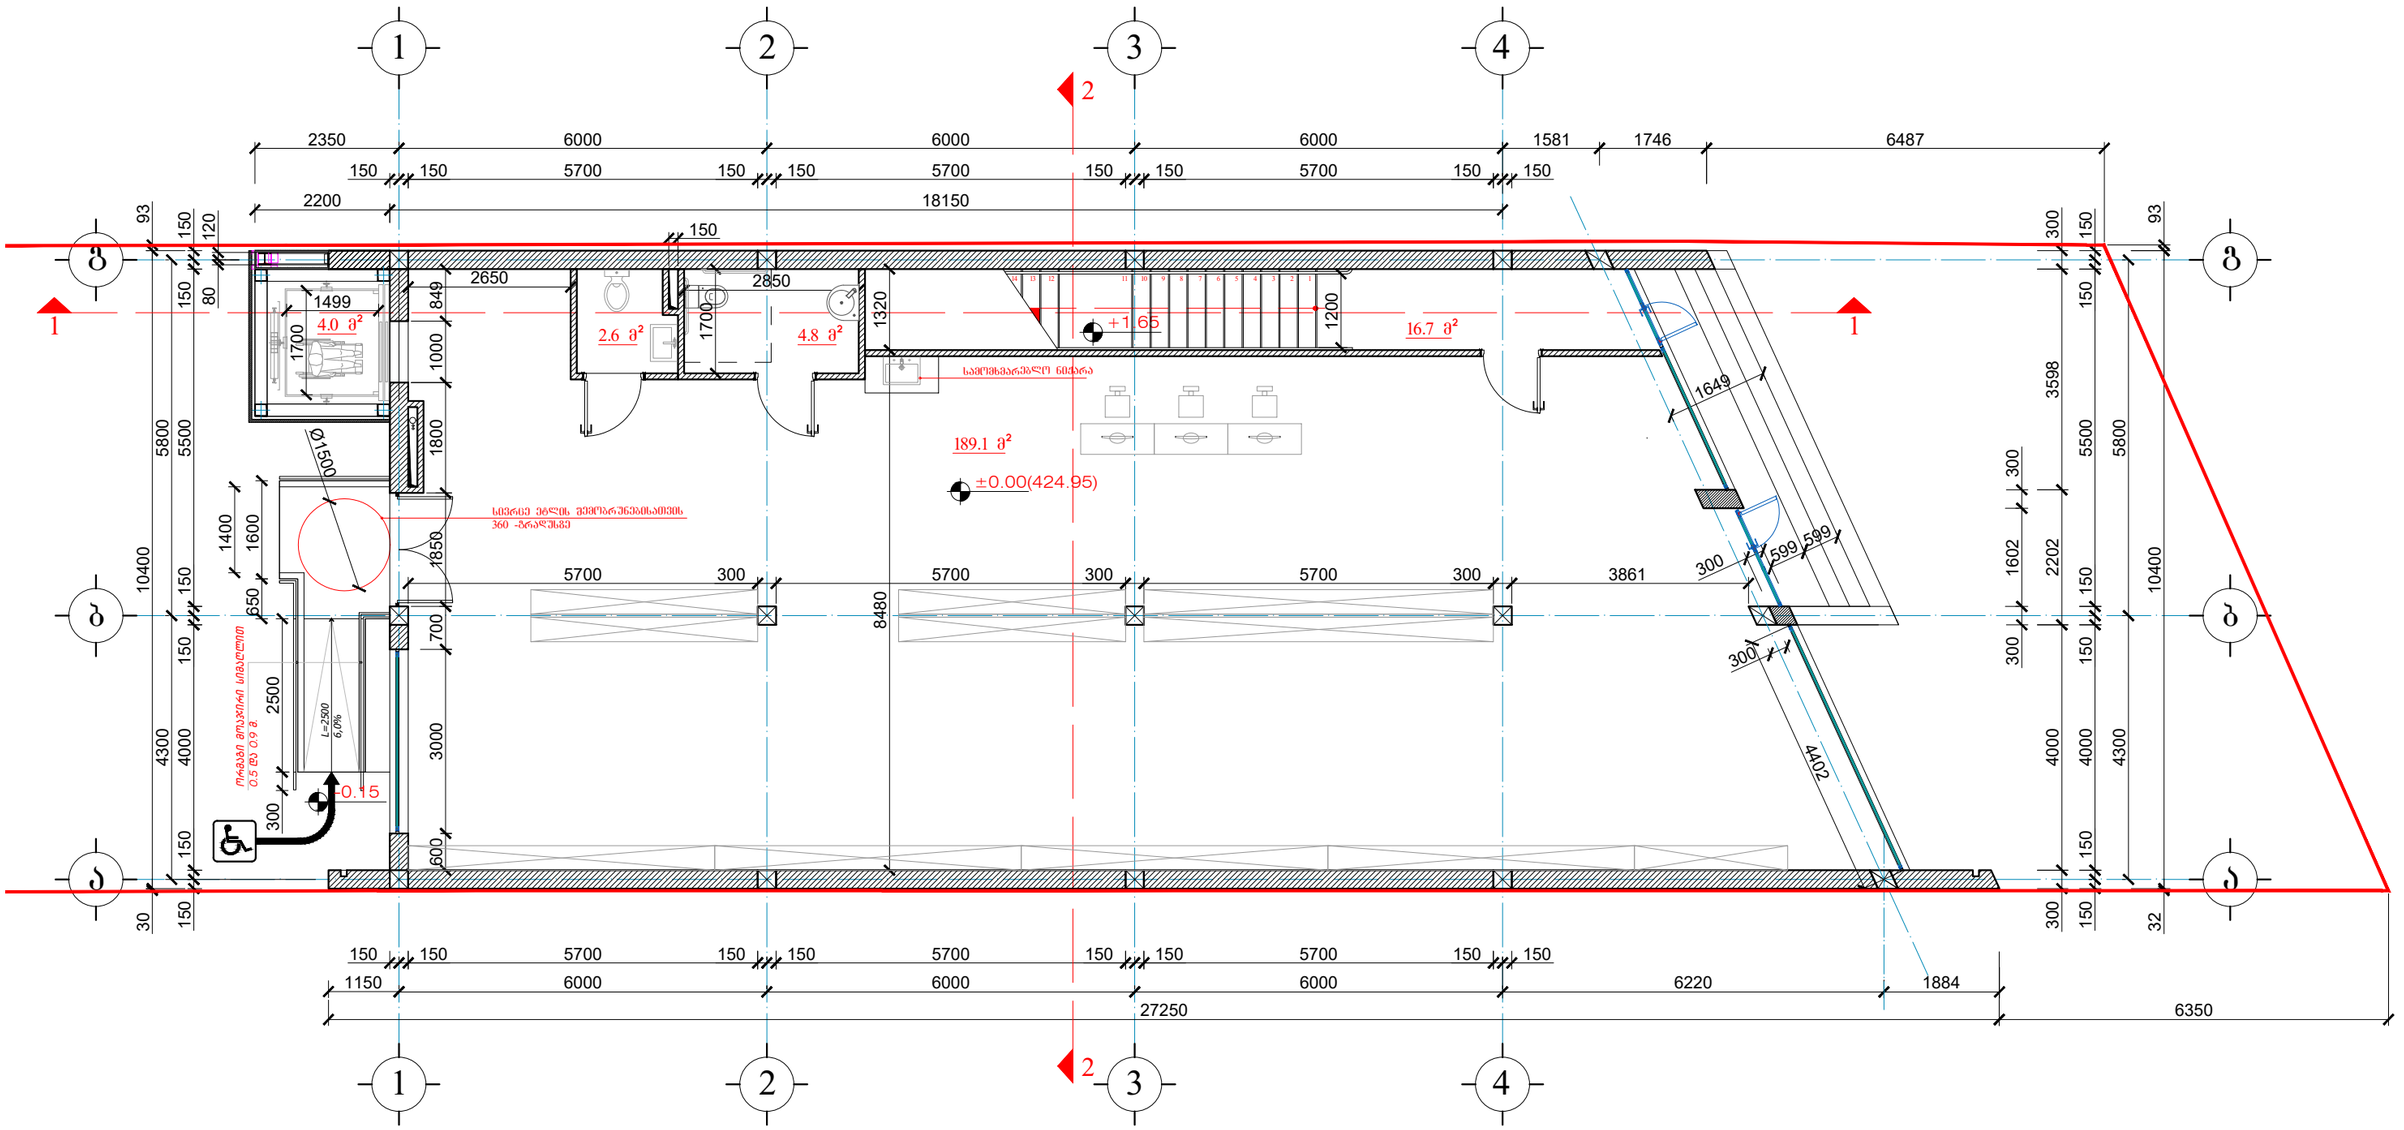

საპროექტო

სავაჭრო საოფისე შენობა აკაკი ბელიაშვილის ქუჩა №134			შპს „ინტექსი“ ს/ნ: 211349753			2025 წ.
			ფურც. №	რაოდენ.	მასშტ.	დაკვ. №
დირექტორი	თ. გოცირიძე		ა-101/1	1	1:100	
პრ.მთ.ინჟინერი	ზ. ნადირაძე		I სართულის საპროექტო გეგმა ±0.00 ნიშნულზე			
არქიტექტორი	გ. ფსუტური					


I I სართულის საპროექტო გეგმა ±0.00 ნიშნულზე მ. 1:100

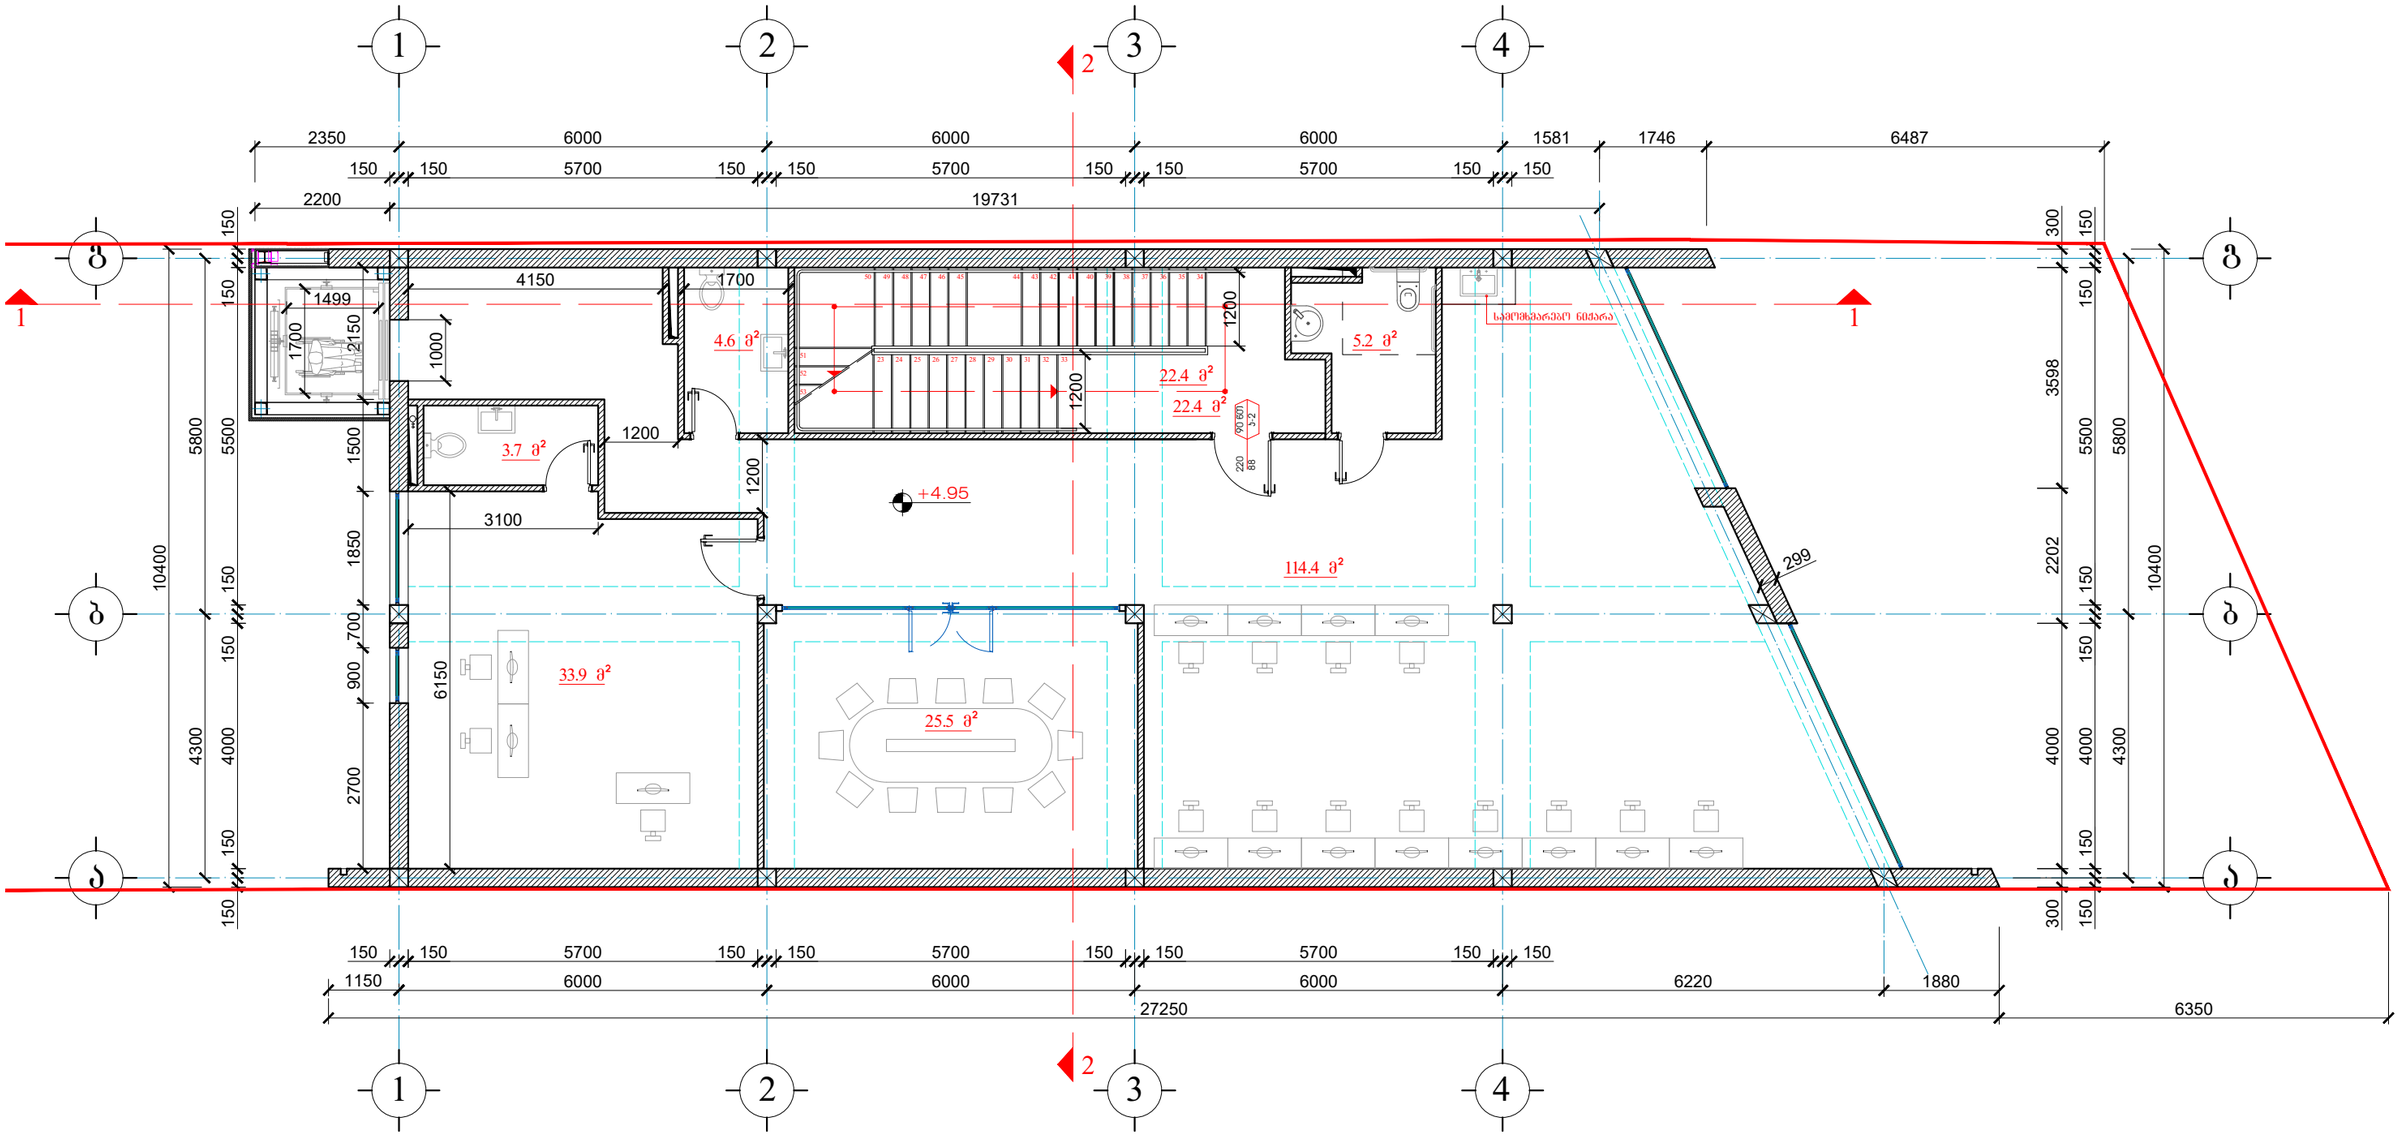

საპროექტო

საავაჭრო საოფისე შენობა აკაკი ბელიაშვილის ქუჩა №134			შპს „ინტექსი“ ს/ნ: 211349753			2025 წ.
			ფურც. №	რაოდენ.	მასშტ.	დაკვ. №
დირექტორი	თ. გოცირიძე		ა-102/1	1	1:100	
პრ.მთ.ინჟინერი	ზ. ნადირაძე		I I სართულის საპროექტო გეგმა +4.95 ნიშნულზე			
არქიტექტორი	გ. ფსუტური					


III სართულის საპროექტო გეგმა +8.45 ნიშნულზე მ. 1:100

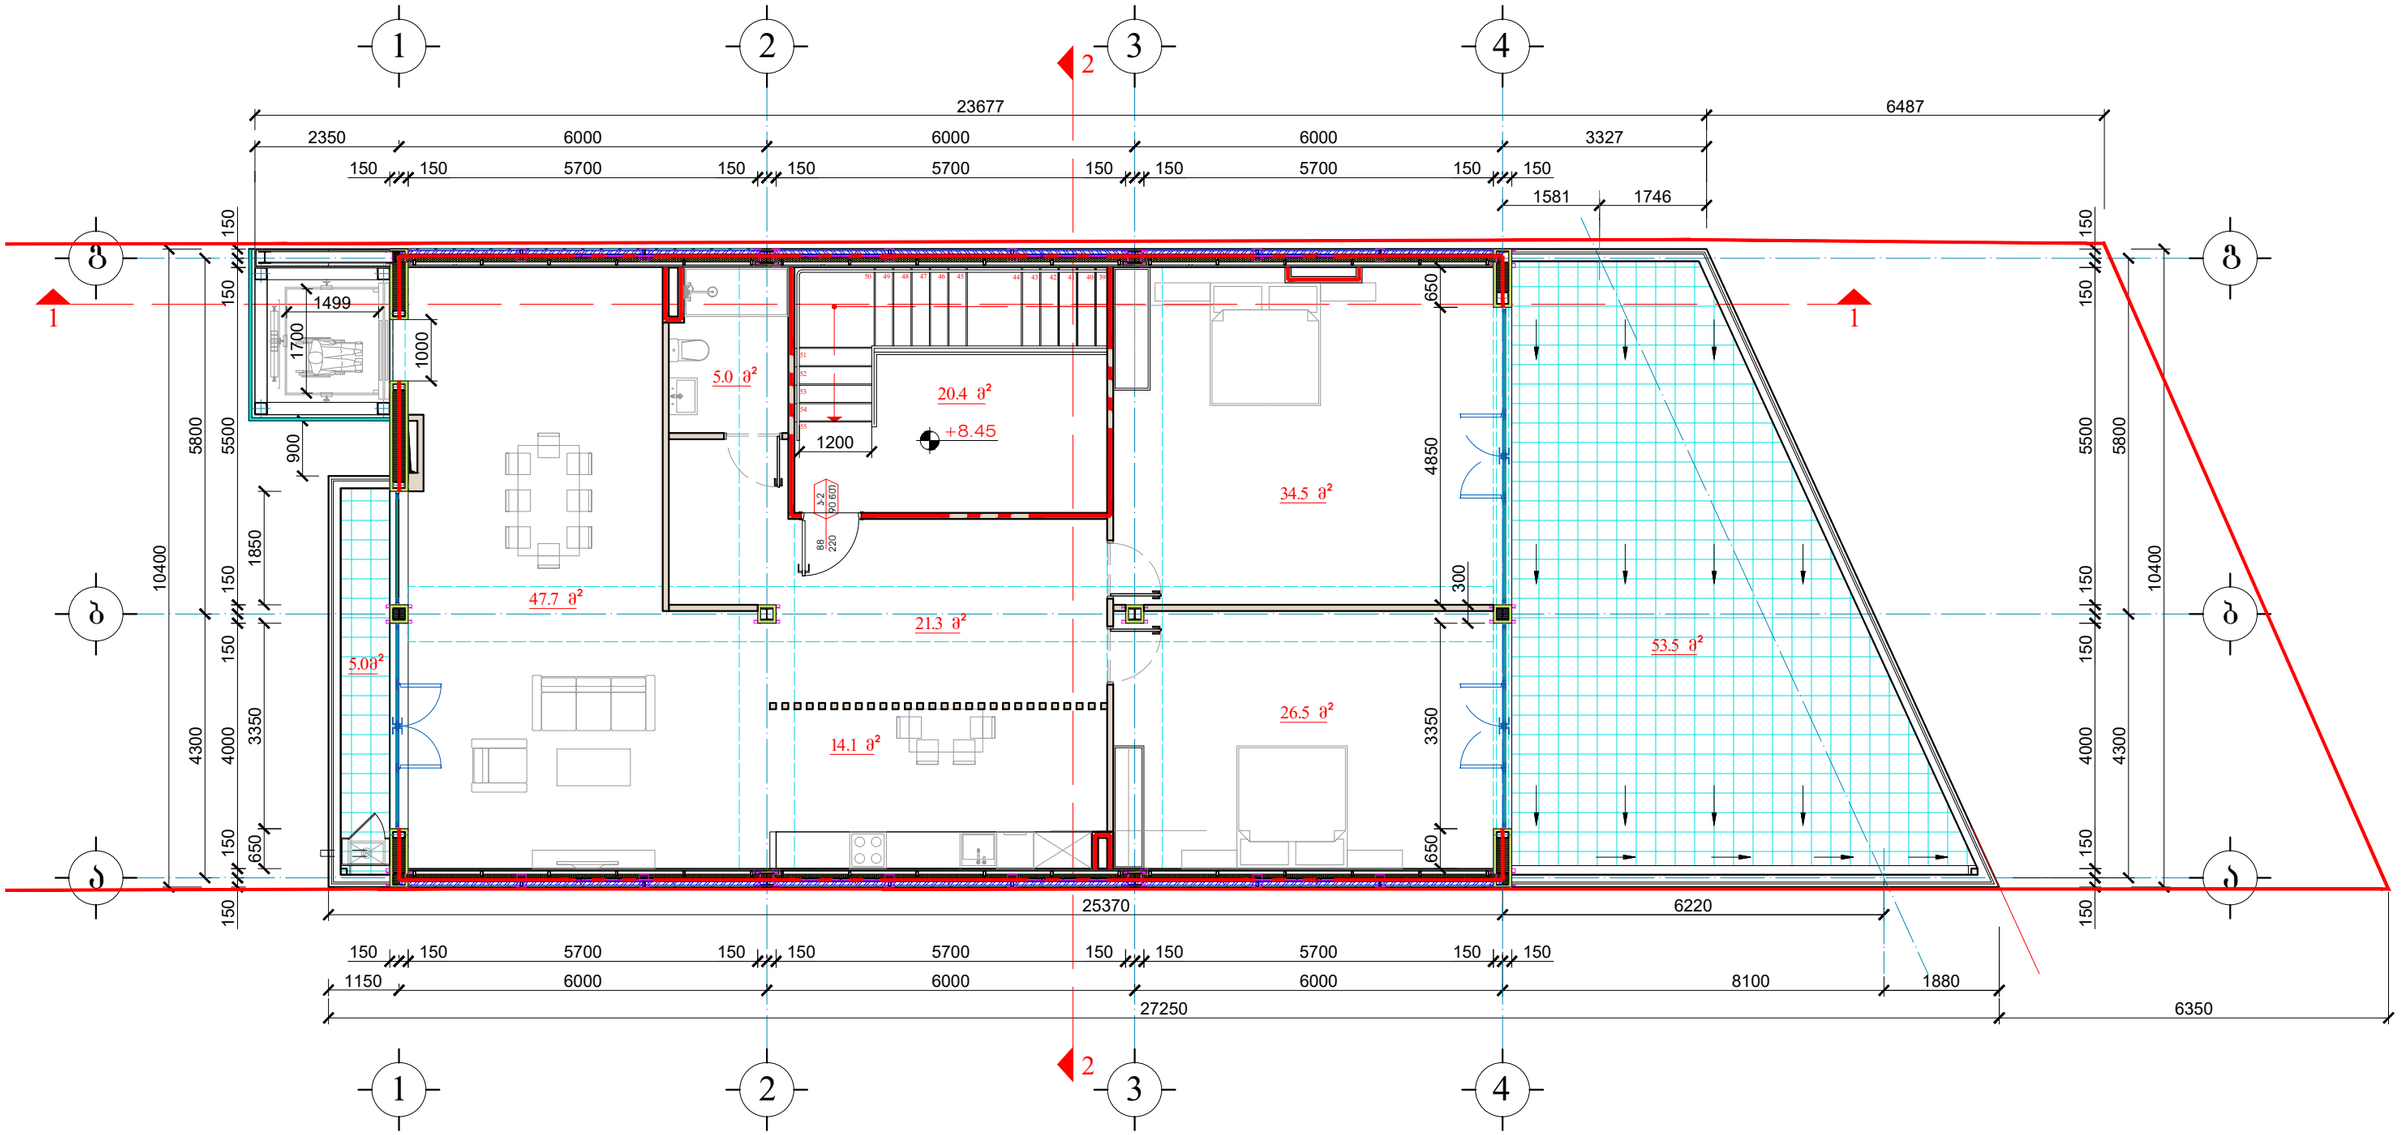

საპროექტო

სავაჭრო საოფისე შენობა აკაკი ბელიაშვილის ქუჩა №134			შპს „ინტექსი“ ს/ნ: 211349753		2025 წ.
			ფურც. №	რაოდენ.	მასშტ.	დაკვ. №
დირექტორი	თ. გოცირიძე		ა-103/1	1	1:100	
პრ.მთ.ინჟინერი	ზ. ნადირაძე		III სართულის საპროექტო გეგმა +8.45 ნიშნულზე			
არქიტექტორი	ბ. ფსუტური					

სახურავის საპროექტო გეგმა მ. 1:100

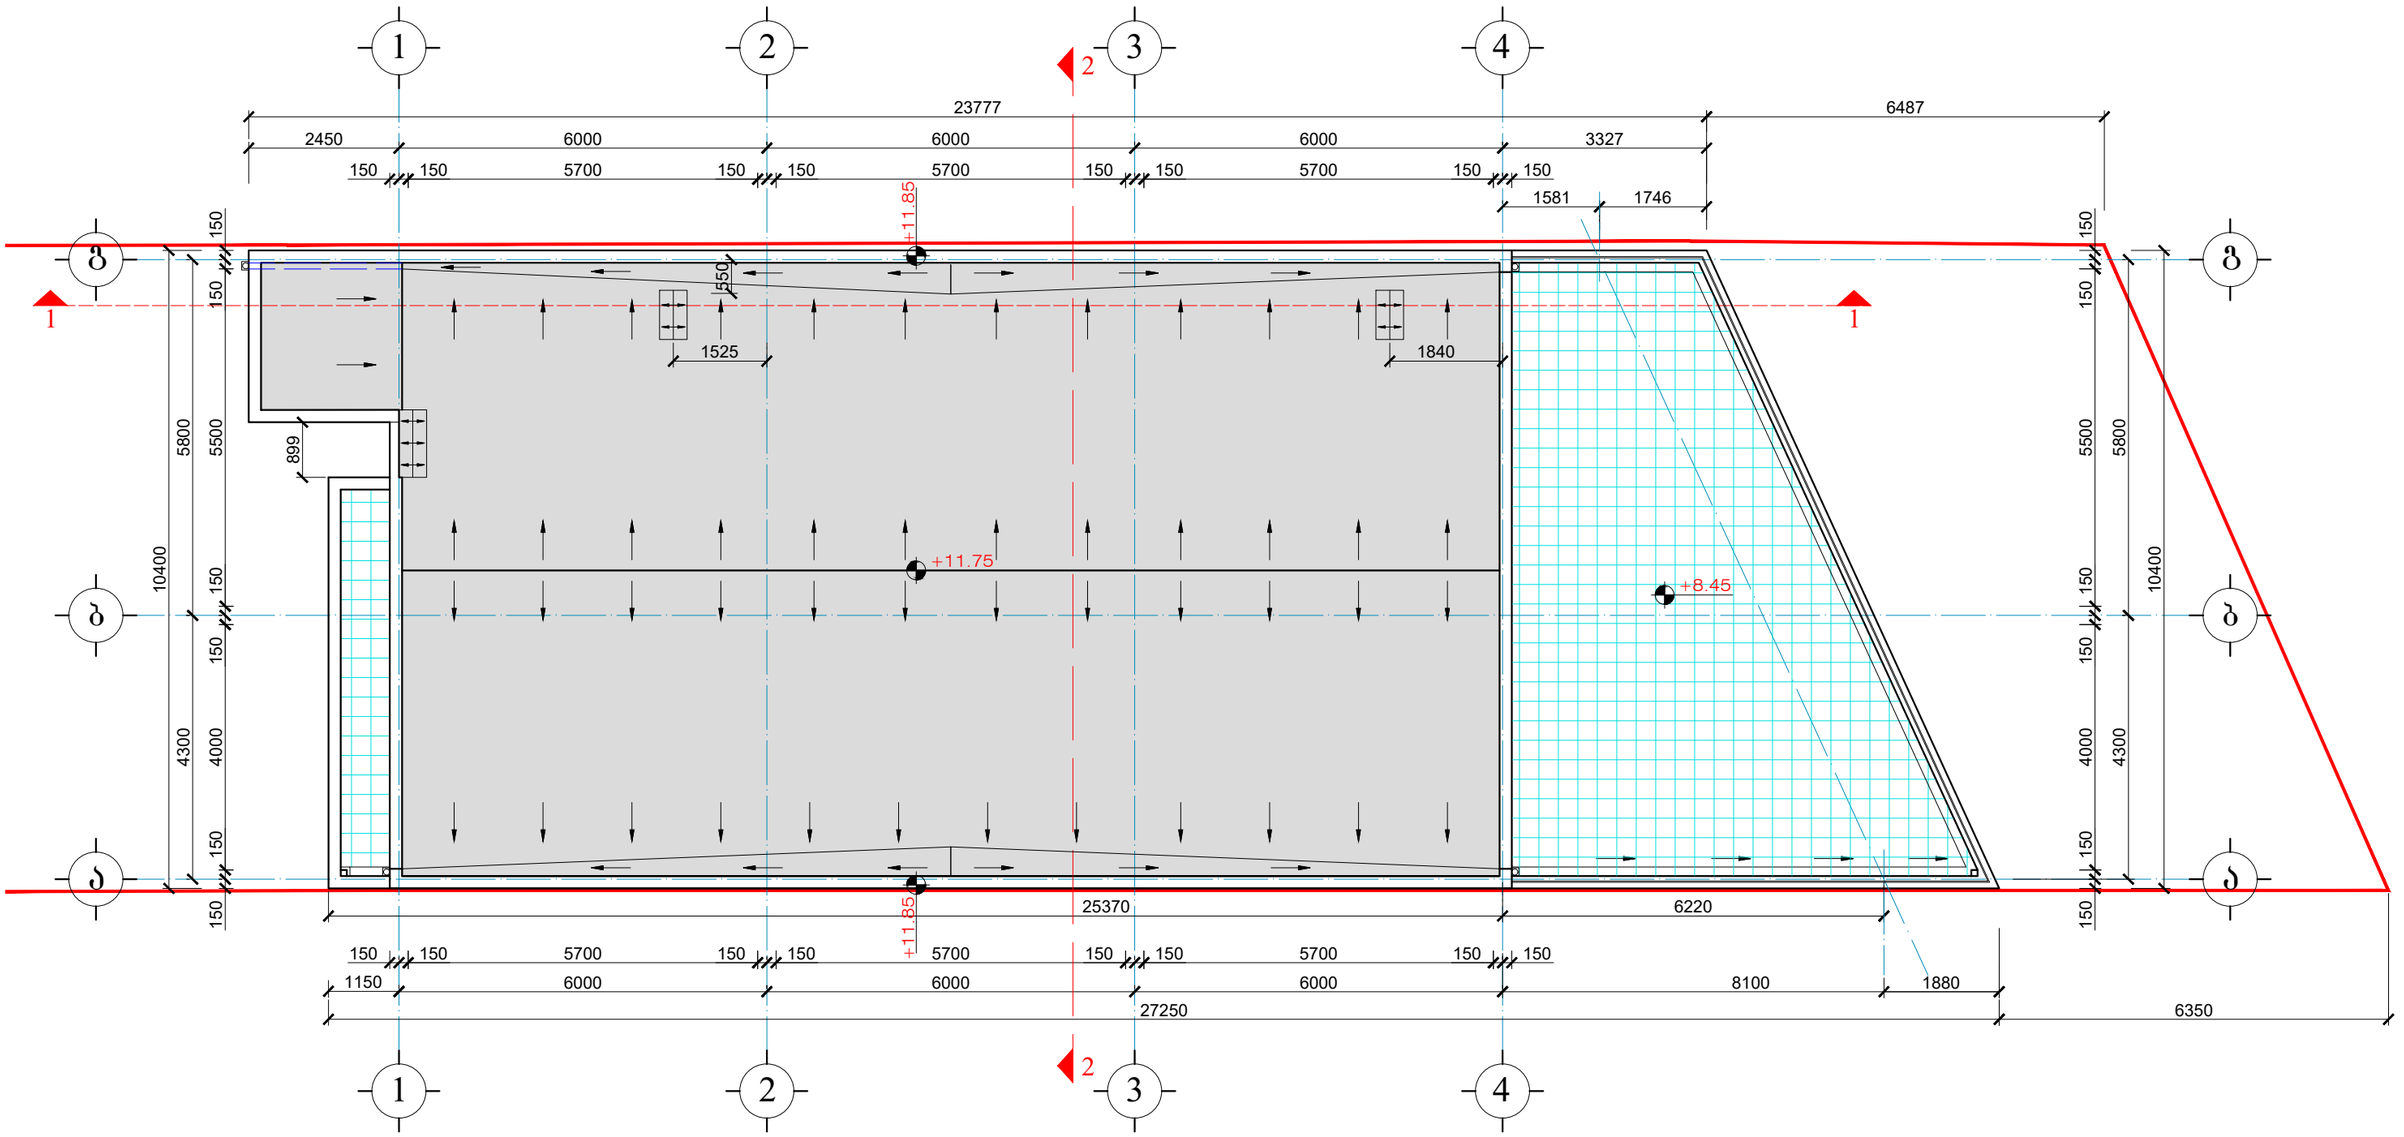

საპროექტო

სავაჭრო საოფისე შენობა აკაკი ბელიაშვილის ქუჩა №134			შპს „ინტექსი“ ს/ნ: 211349753			2025 წ.
			ფურც. №	რაოდენ.	მასშტ.	დაკვ. №
დირექტორი	თ. გოცირიძე		ა-104	1	1:100	
პრ.მთ.ინჟინერი	ზ. ნადირაძე		სახურავის საპროექტო გეგმა			
არქიტექტორი	გ. ფსუტური					

მიწის ნაკვეთის საკადასტრო საზღვარი

1 ჭრილის ხაზი

1 ღერძის ხაზი

±0.000 იატაკის მოპირკეთების ნიშნული

დაწნევის სისტემა

სახანძრო მილდგარი

სახანძრო განგაშის ღილაკი

ორმხრივი კავშირის სისტემა

წყლის დასალევი შადრევანი

ავარიული განათება

საავარიო განათება

ღიობი ფილაში

თავშესაფრის ფართობი

კარის სპეციფიკაციის №

კარის ცეცხლმედეგობა

კარის თავისუფალი სიგანე

კარის თავისუფალი სიმაღლე

დაკავებულობის ნომერი

# 02	სტ-2
მ²	131 .6
დდფ	18 .6
დდ	1 69

დაკავებულობის ჯგუფი

დაკავებულობის ფართობი

დაკავებულობის დატვირთვის ფაქტორი

დაკავებულობის დატვირთვა

ხელის ცეცხლმაქრი

დამკავებელთა შეტყობინების სიტემა (სახანძრო სიგნალიზაცია)

მექანიკური განიავების სისტემა

EXIT გასასვლელი

ავტოსაშხეფი

ალტერნატიული ავტომატური ცეცხლქრობის სისტემა

კვამლზე მორეაგირე მაუწყებელი

კვამლის ავტომატური აღმომჩენი

შენობიდან გამოსასვლელი

სახანძრო-სამაშველო სამსახურის მიერ გამოსაყენებელი მისაერთებელი ჰიდრანტი

შშმპ მისაწვდომობა

მისაწვდომი პარკინგი

სახანძრო მისაერთებელი

1 საათიანი ცეცხლმედეგობის კედელი შშმ პირთა გადაადგილების მისაწვდომი სვლაგეზი

1 საათიანი ცეცხლმედეგობის კედელი შშმ პირთა გადაადგილების მისაწვდომი სვლაგეზი

1 საათიანი ცეცხლმედეგობის კედელი შშმ პირთა გადაადგილების მისაწვდომი სვლაგეზი

სასაწყობო დაკავებულობა

საცხოვრებელი დაკავებულობა

ბეტონის კედელი

ბლოკის კედელი

ფორმატი	დაკვეთა №	პროექტი №	ფაილის სახელი
A-1			

პირობითი აღნიშვნები

±0.00 ნიშნული გეგმაზე

±0.00 ნიშნული ჭრილზე

301.0 / 397.1 გარე ნიშნული

5 ღერძის ხაზი

1 ჭრილის ხაზი

ბეტონის კედელი

ბლოკის კედელი

შენიშვნები

1. ნახაზზე ზომები მოცემულია სანტიმეტრებში;
2. ნახაზზე ჯვრედა ცვლილება მშენებლობისას შეთანხმებული უნდა იქნას პროექტის ავტორთან;
3. შეცდომის კორექტირებით ავტომატურად უქმდება ზონა ვარიანტი;

სიტუაციური სქემა



დამკვეთი: შპს ინტექსი

მისამართი: ქალაქი თბილისი, აპაკი გელიაშვილის ქუჩა №134 (ს/კ 01.13.01.004.010)

პროექტი: სპეპარო სოფელი შენობა

თანამდებობა	გვარი	ხელმოწერა
დირექტორი	ლ.შველიძე	
ავტორი	ლ.შველიძე	
დაამოწმა	მ.მიორგაძე	
შეამოწმა	ლ.შველიძე	

საპროექტო ორგანიზაცია შპს არქიტექტი

ს/კ 41631632

ობიექტის მიხედვით სახანძრო სისტემების სქემა


მასშტაბი 1:150

კორექტირება

№	კორექტ.	თარიღი
1		
2		
3		
4		
5		
6		

პირობითი აღნიშვნები

სტადია	ინდექსი	ფურც.
სტადია პროექტი		

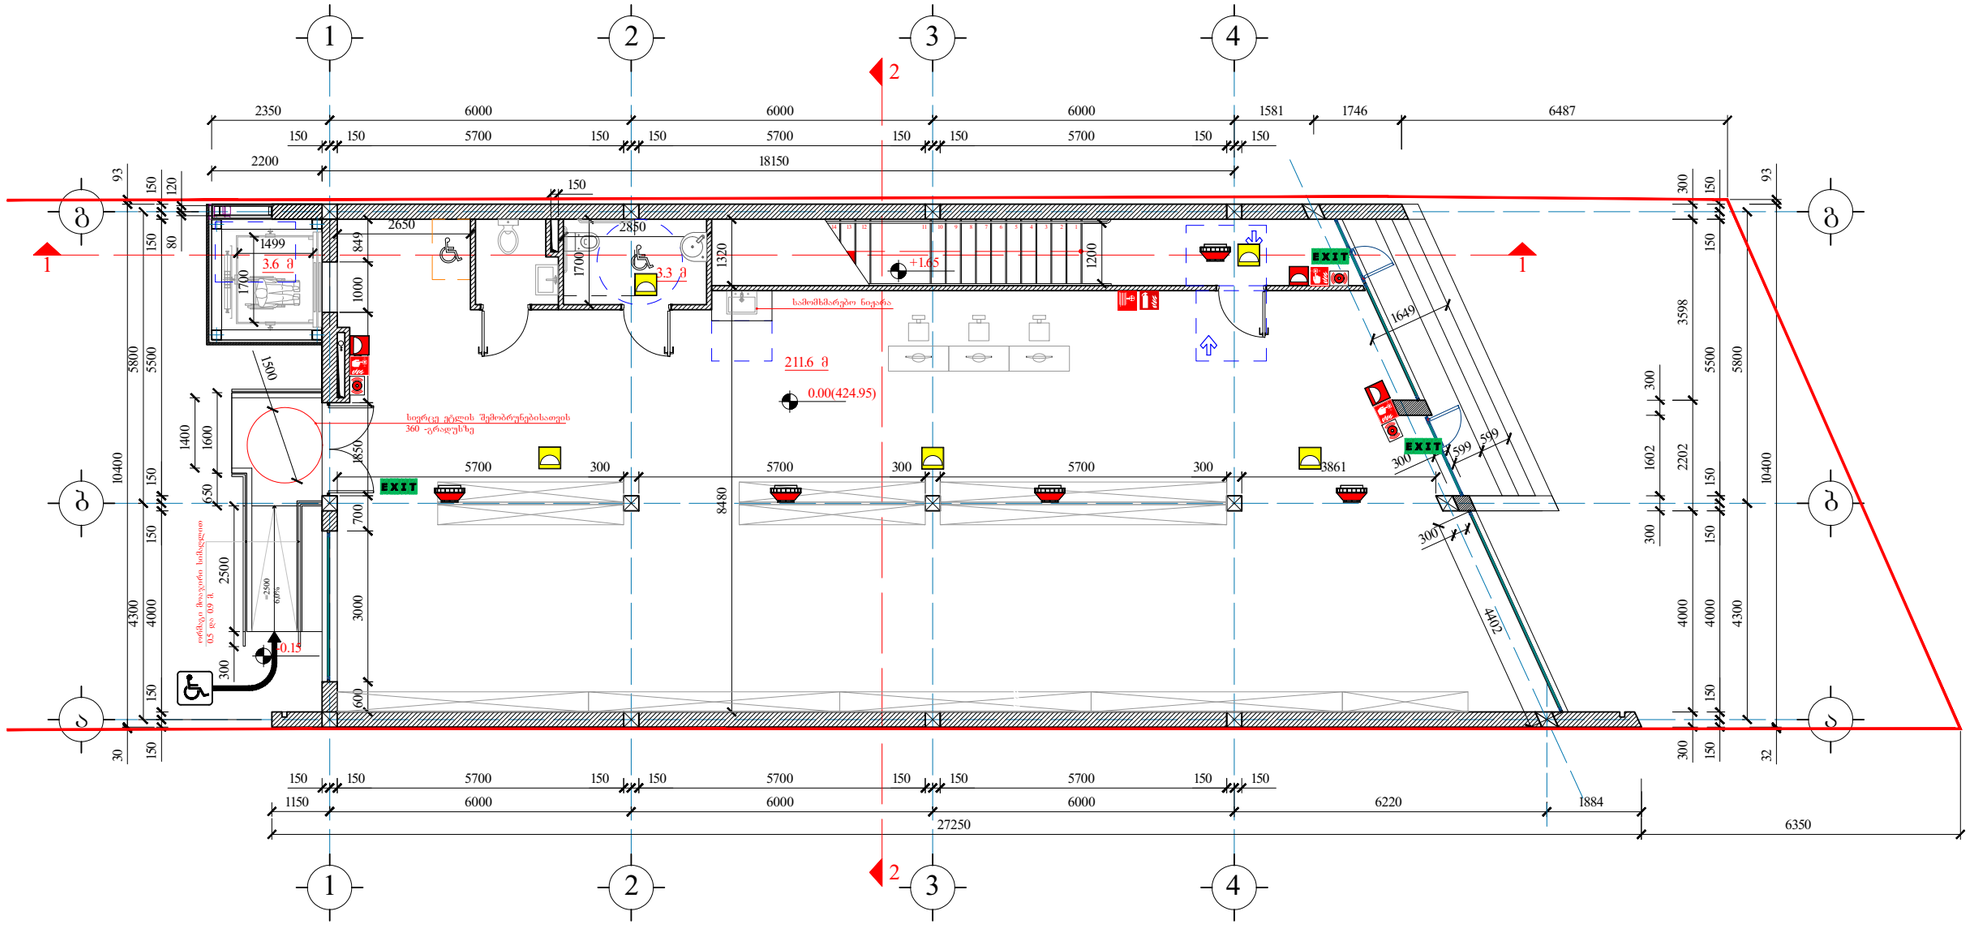

A-1			
































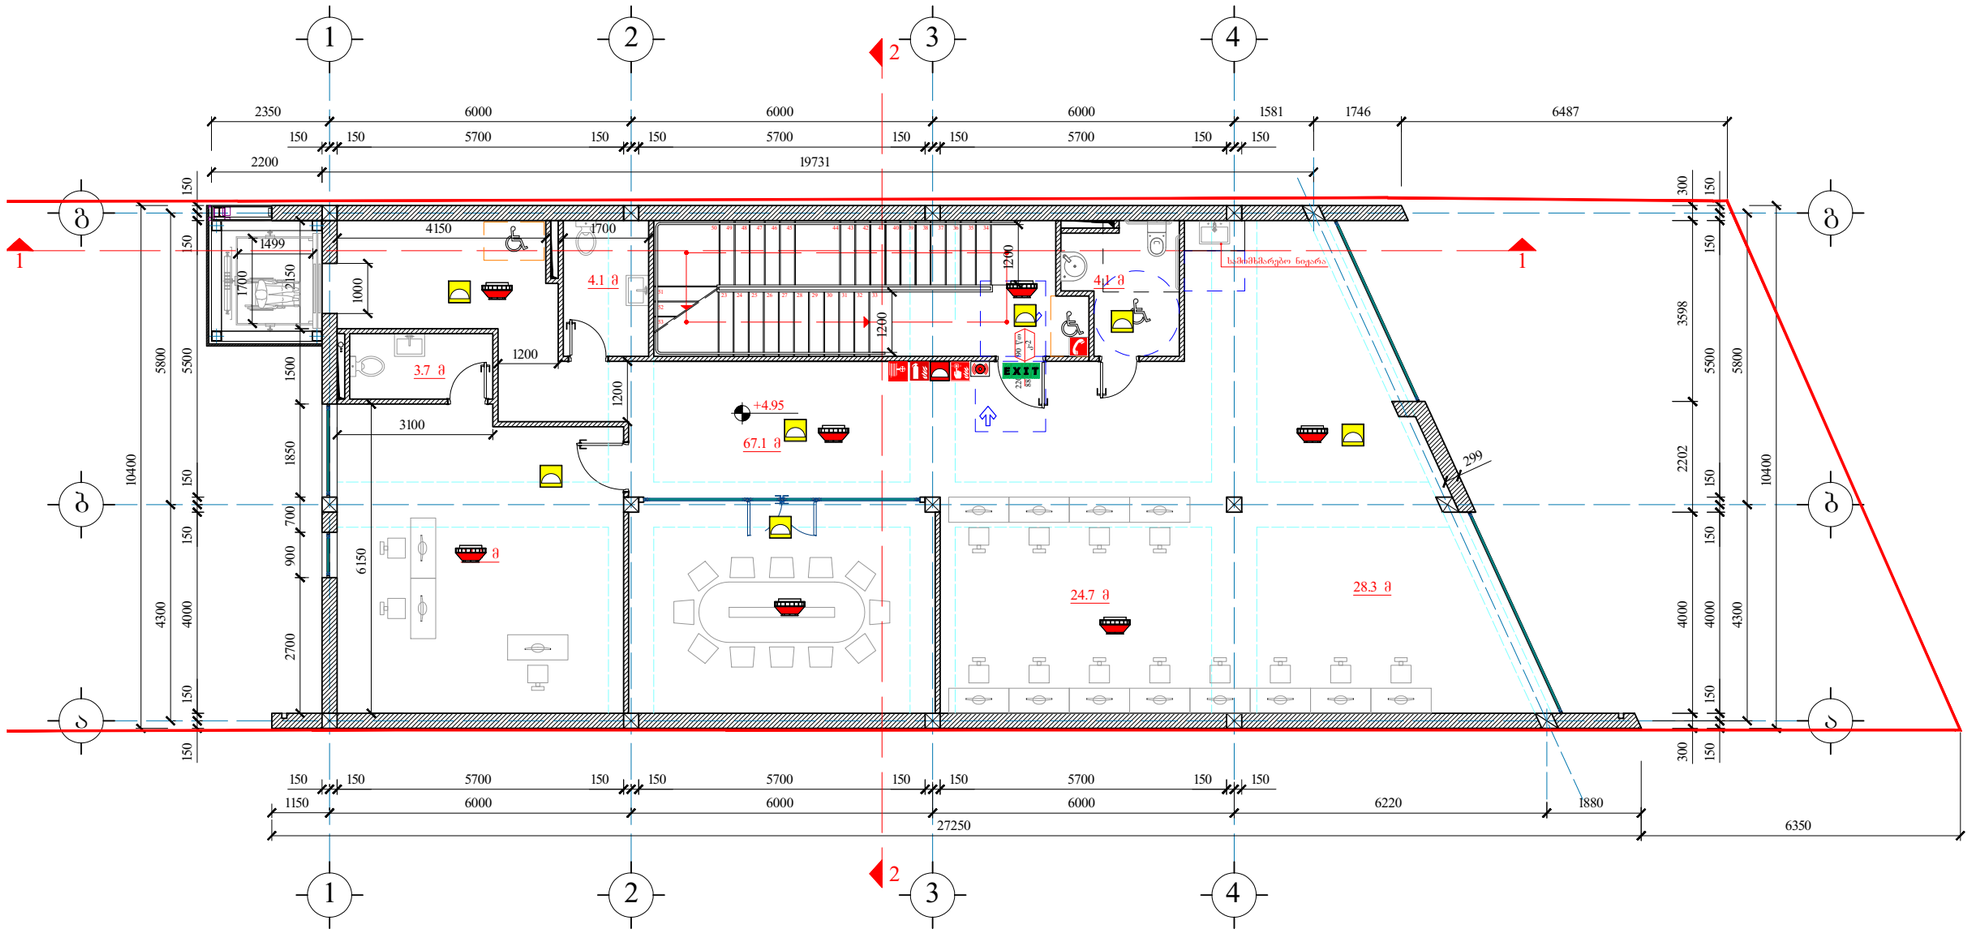

შენობა-ნაგებობა	ფაზა	ფურცლების	ფურცლის ნომერი
A-1			









































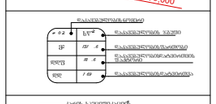


















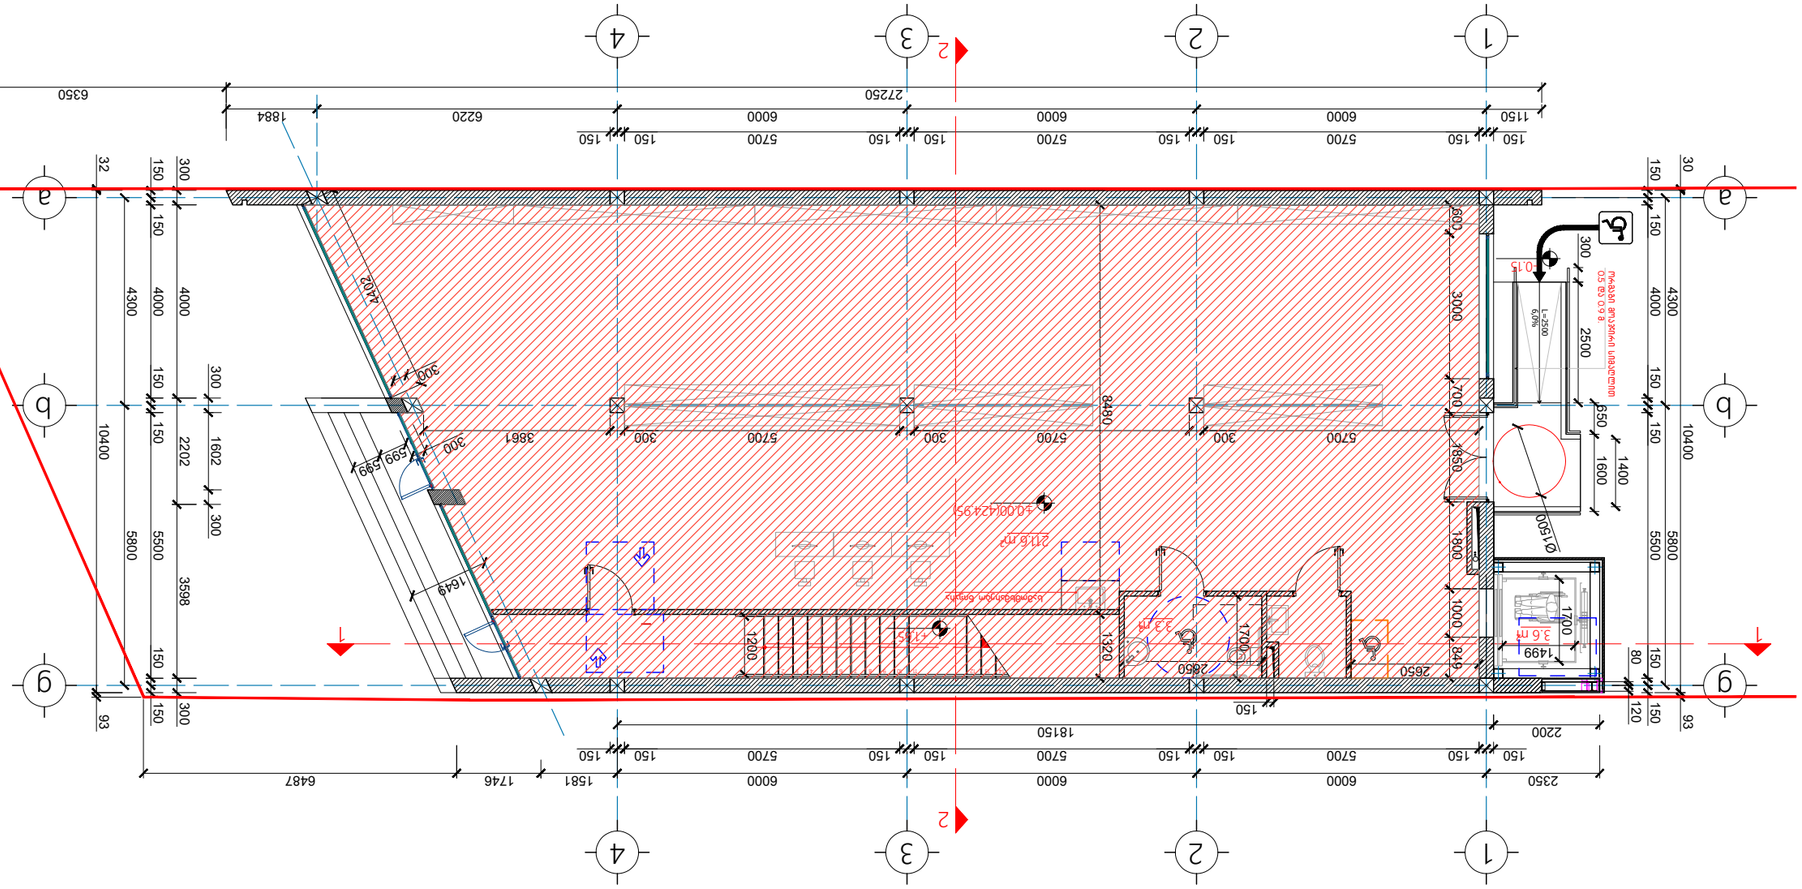








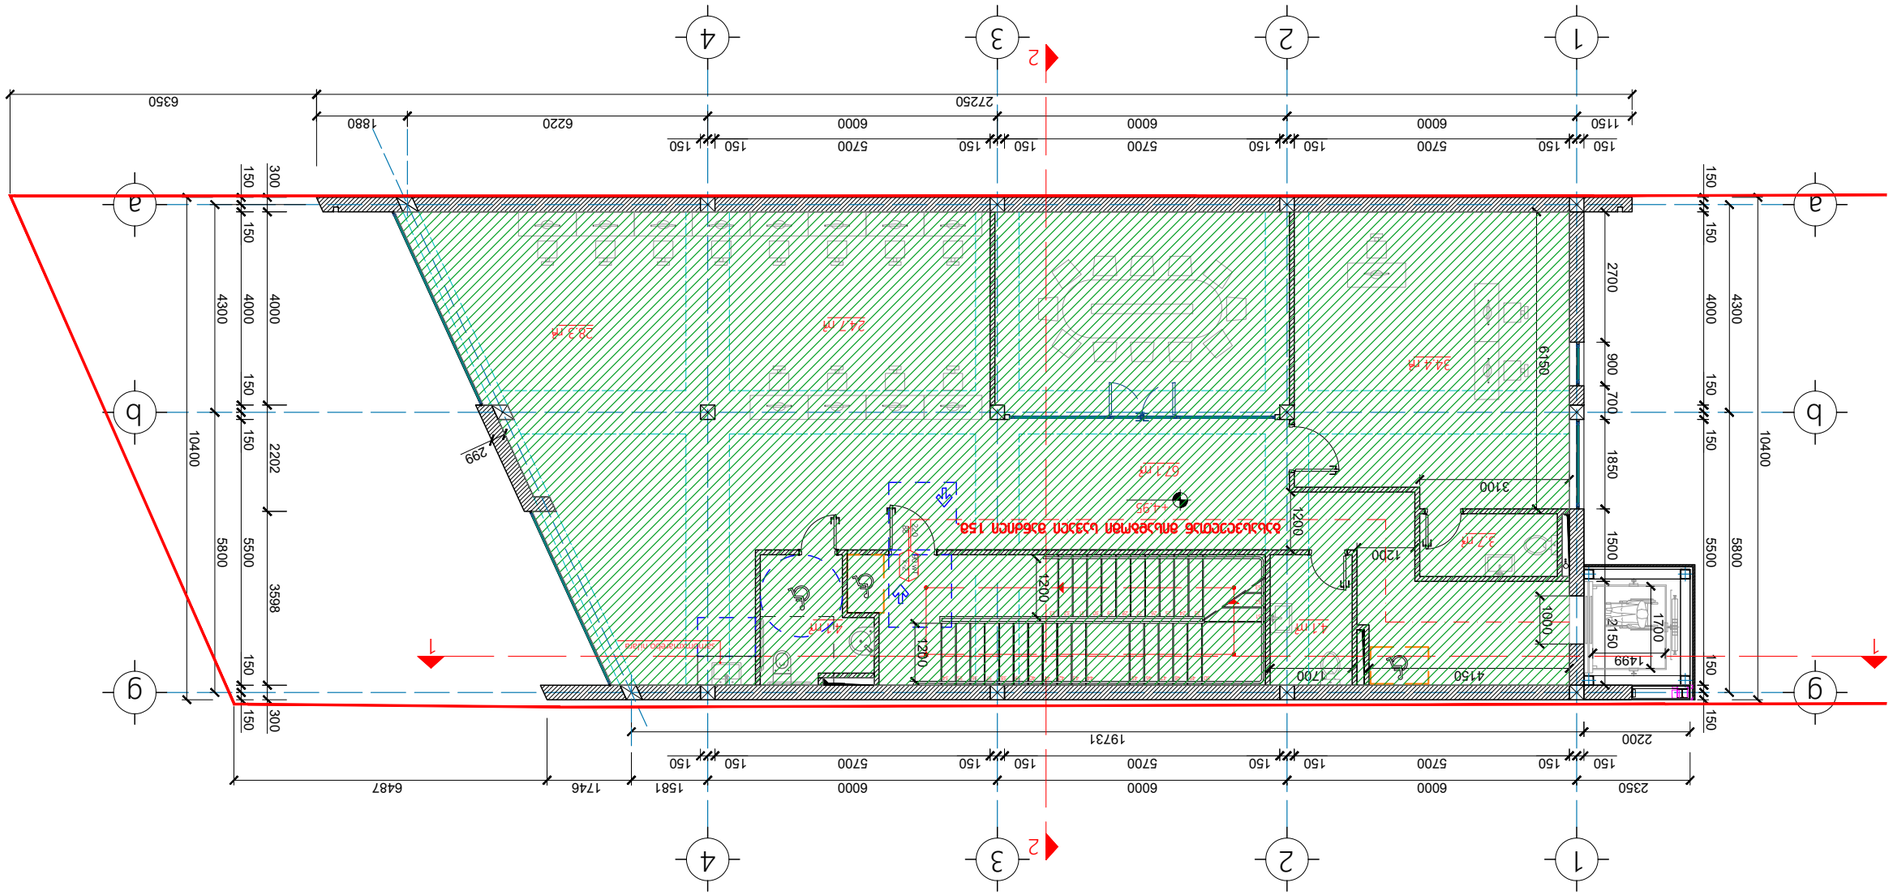






დაკავებულობა	საშენები სისტემის გარეშე (მ)	საშენები სისტემით (მ)
სც	60	90

0.000 ნიშნულზე მაძრავალური ფართობის დაშვება თითო დამკავებელზე 1014.1.2

მაძრავალური ფართობის დაშვება თითო დამკავებელზე ცართულზე				
დაკავებულობა	აღწერილობა	ფართი	დაკავებულობის დატვირთვის ფაქტორი	დაკავებულობა
სც	საცხოვრებელი	234.78მ.მ	18.6	13

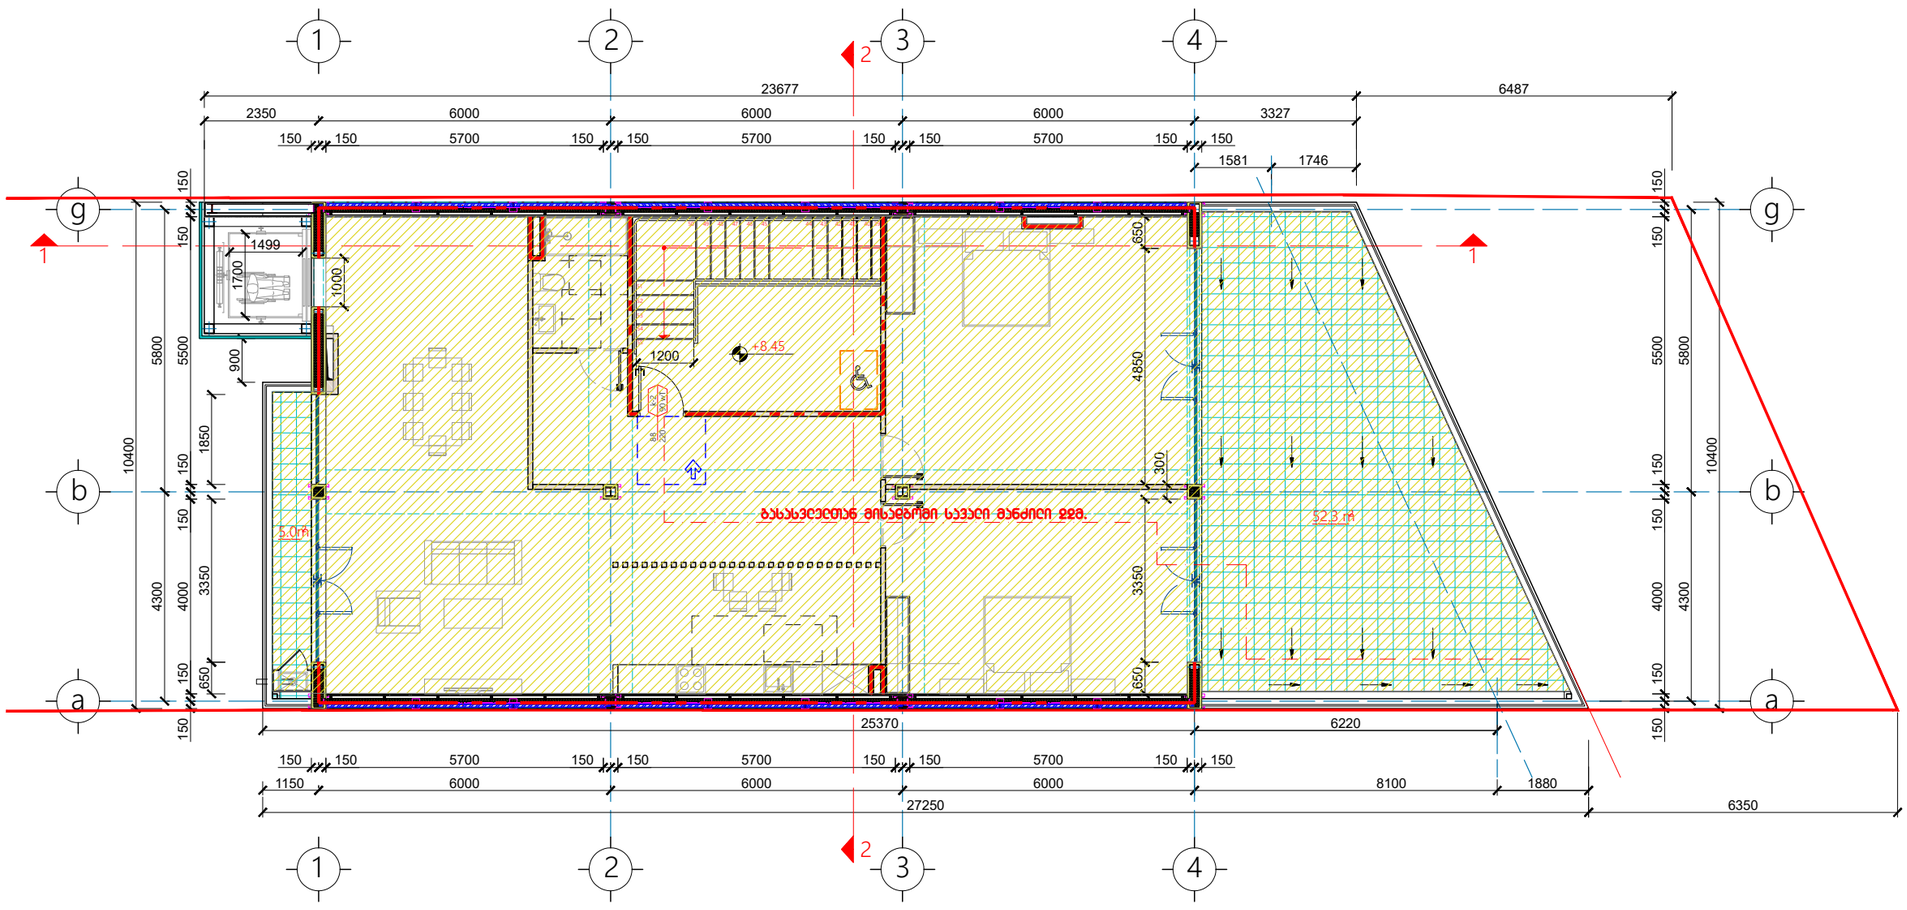

საცხოვრებელი ჯგუფი
(სც)
(საცხოვრებელი მენობა)

ქვეთავი 310.4 - საცხოვრებელი ჯგუფი სც-2

310.4 საცხოვრებელი ჯგუფი (სც-2) , არის დაკავებულობა ერთი ან ორზე მეტი საცხოვრებელ ერთეულით, სადაც დამკვიდრებები უმთავრესად მუდმივად ცხოვრობენ. ეს ჯგუფი მოიცავს შემდეგს:

- მრავალბინიან სახლებს/შენობებს;
- საცხოვრებლებს საერთო სამინებლებით;
- სასტუმროებს (ხანგრძლივი დამკვიდრებისვის;
- საცხოვრებელ - სამუშაო ერთეულებს;
- თანასაკუთრებებს დასასვენებლად;
- დედათა მონასტრებს;
- მამათა მონასტრებს.

ზონა	ნაკვეთი	ბლოკი	სართული
A-1			

კონსტრუქციის აღნიშვნები

±0.00 ნიშნული გეგმაზე

±0.00 ნიშნული ჭრილზე


301.0 / 307.1 ბარე ნიშნული

5 ღერძის ხაზი

1 ჭრილის ხაზი

ბეტონის კედელი

ბლოკის კედელი

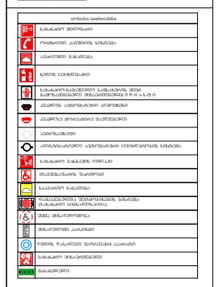


1 სართული ცეცხლდამცავის კედელი
უნდა აიხრა პარაპეტიდან მინიმუმ სიმაღლეზე


2 სართული ცეცხლდამცავის კედელი
ბანაკდგომად მიმართული მაგნიტალური სანათი მანათობელი

3 სართული ცეცხლდამცავის კედელი
ბანაკდგომად მიმართული მაგნიტალური სანათი მანათობელი

მოძრაობის მიმართულება მოძრაობის მიმართულება

R 9.000

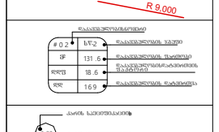

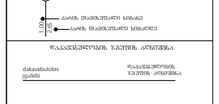



შპს. არქსტუდიო	შპს. ინჟინერი

შემსრულებელი	ხელმ.	ხელმოწერა
შეთანხმებულია	ლ. ჯიქიძეს	
ამოწერილი	ლ. ჯიქიძეს	
შეამოწმა	ვ. ბიწოშვილი	
შესაფერია	ლ. ჯიქიძეს	

საპროექტო ორგანიზაცია

შპს. არქსტუდიო

ს/კ 416316132

მასშტაბი	1:100
ნახაზი	
პროექტირება	
საინვესტიციო პროექტის N 0 0 0 6 0 9 6 2 4 0 % 2	

სტადია	ნომერი	შენიშვნა
სართული	პროექტირება	


სავაჭრო საოფისე შენობა

მისამართი: ქალაქი თბილისი, ახალი ბელიაშვილის ქუჩა N 134
საკადასტრო კოდი: 01.13.01.004.010

მისანვდომობის ეროვნული სტანდარტის შესაბამისი დოკუმენტაცია

საქართველოს მთავრობის 2016 წლის 28 იანვრის #41 დადგენილებასთან
ტექნიკური რეგლამენტის "შენობა-ნაგებობის უსაფრთხოების წესების "
დამტკიცების თაობაზე შესაბამისობის ანალიზი

2025 წ.

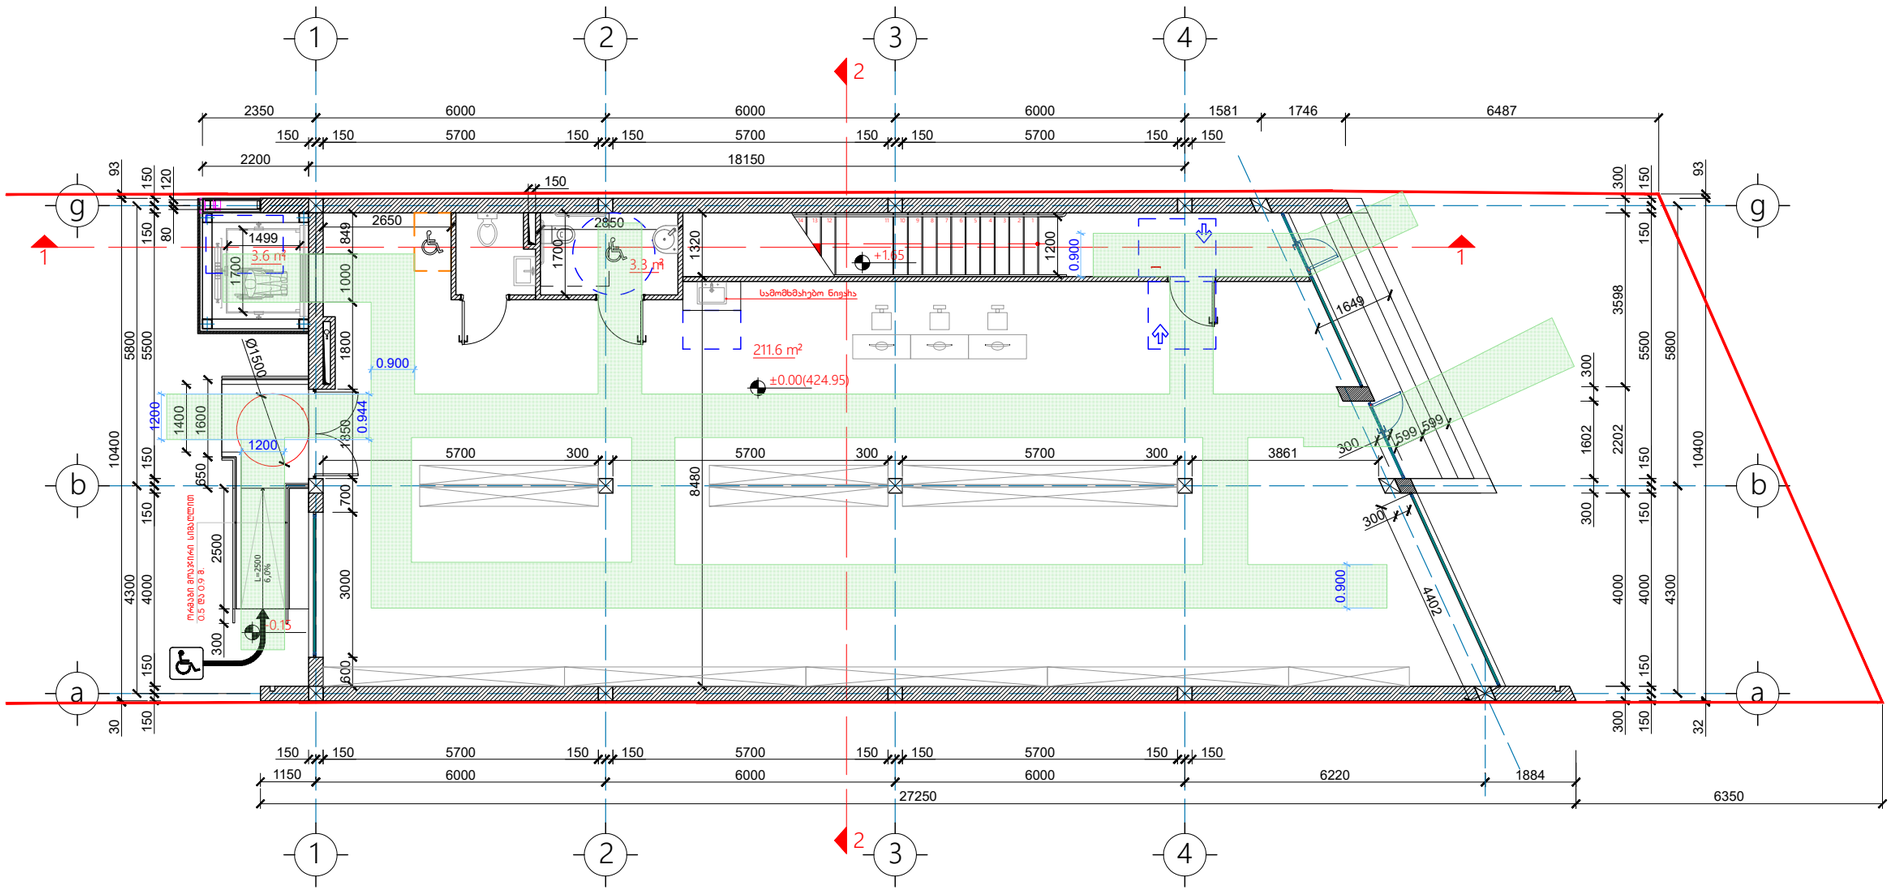

ფორმატი	ზომები	კორექტირება	შენობის სახელი
A-1			

პროექტის აღნიშვნები

- ±0.00 — ნიშნულები გვხვდება
- ±0.00 — ნიშნულები პრილზე
- 301.0 / 297.1 — ბარე ნიშნულები
- S — ღერძის ხაზი
- 1 — პრილის ხაზი
- ბეტონის კედლები
- ბლოკის კედლები












სამშენებლო ნაწილი

შპს. არქიტექტორი

ს/კ 416316132

მასშტაბი	1:100
ფაზა	
პროექტის ნომერი	
ფორმატი	

4			
3			
2			
1			
0			

ხელმძღვანელი	ნინო ლომსაძე	
არქიტექტორი	ნინო ლომსაძე	
კონსტრუქციები	ნ. ბიწოშვილი	
ინჟინერია	ნ. ლომსაძე	


საპროექტო ორგანიზაცია

შპს. არქიტექტორი

ს/კ 416316132

ხელმძღვანელი	ნინო ლომსაძე	
არქიტექტორი	ნინო ლომსაძე	

შპს. არქიტექტორი
ს/კ 416316132

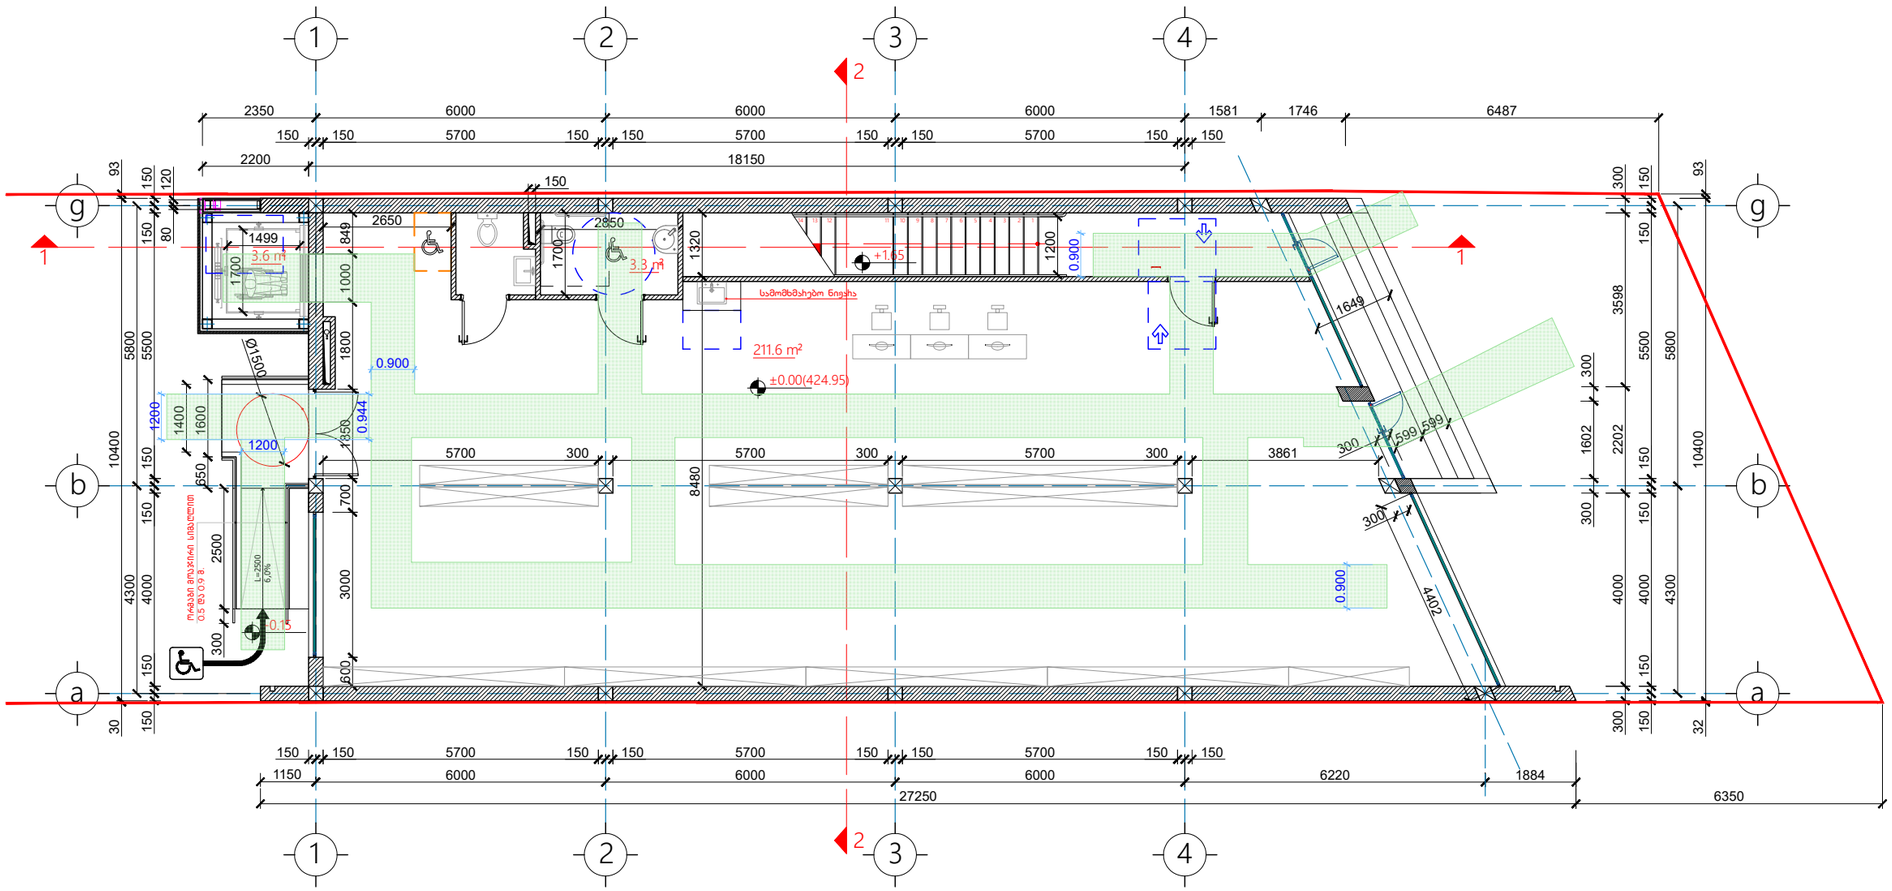

ფორმატი	ზომები	პირველადი	შესრულ. სამუშაო
A-1			

პროექტის პრეზენტაცია

±0.00 ნიშნულები გეგმებზე

±0.00 ნიშნულები პროფილზე

301.0 / 297.1 ბაღის ნიშნულები

S ღერძის ხაზი

1 პროფილის ხაზი

გეგმების კედლები

ბეტონის კედლები









ეგებმა	

შენიშვნები

1. ნაგებობის ზომები მოცემულია მილიმეტრებში.

სამშენებლო ჯგუფი

შპს. არქსტუდიო

ს/კ 416316132

შესრულებული	ბესარიონ	ხელმოწერა
შემოწმებული	ალ. ჯიქურაძე	
პროექტის	ალ. ჯიქურაძე	
წარმოებაში	ნ. ბიწოშვილი	
შესამოწმა	ალ. ჯიქურაძე	

საპროექტო ორგანიზაცია

შპს. არქსტუდიო

ს/კ 416316132


მიმართულება

მასშტაბი	1:100
ფაზა	
საინვენტარო ნომერი 0.000 ბ.ი.ნ.2 ფ.3	

ცვლილებების ჩამონათვალი

6			
5			
4			
3			
2			
1			
0			

სტადია	ნიშნული	ფურცელი
სტადიის პროექტი		

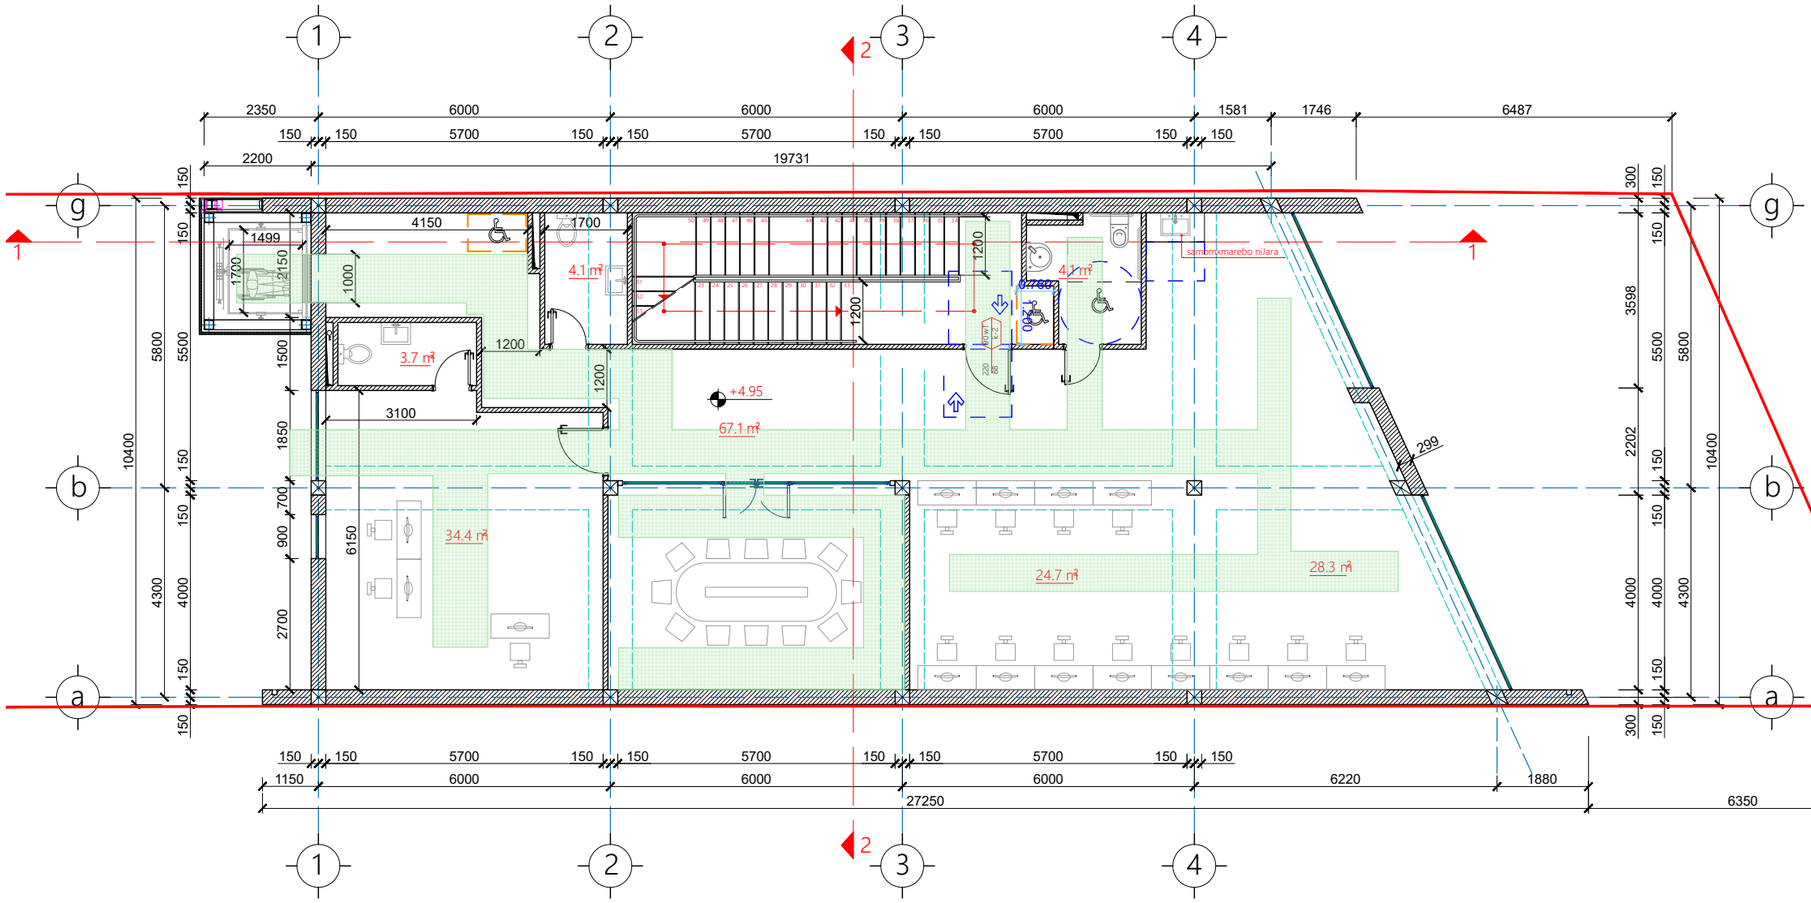

ფურცელი
A-1
ზომა
ფორმატი
ნახაზის სახელი
ტექნიკური აღნიშვნები
±0.00
ნიშნულები გეგმაზე
±0.00
ნიშნულები ჭრილზე
3010
397.1
ბაღის ნიშნულები
5
ღერძის ხაზი
1
ჭრილის ხაზი
ბეტონის კედელი
ბლოკის კედელი
ხანძარსაწინააღმდეგო საშუალებების განლაგების გეგმა
ევაკუაციის მიმართულება
მოძრაობის მიმართულება
მოძრაობის ფართი
R 9.000
ნათურების ტიპები
ტიპი
აღწერა
ზომა
ნათ. ნაკადი
ნათურის ტიპი
ნათურის ტიპი
ნათურის ტიპ