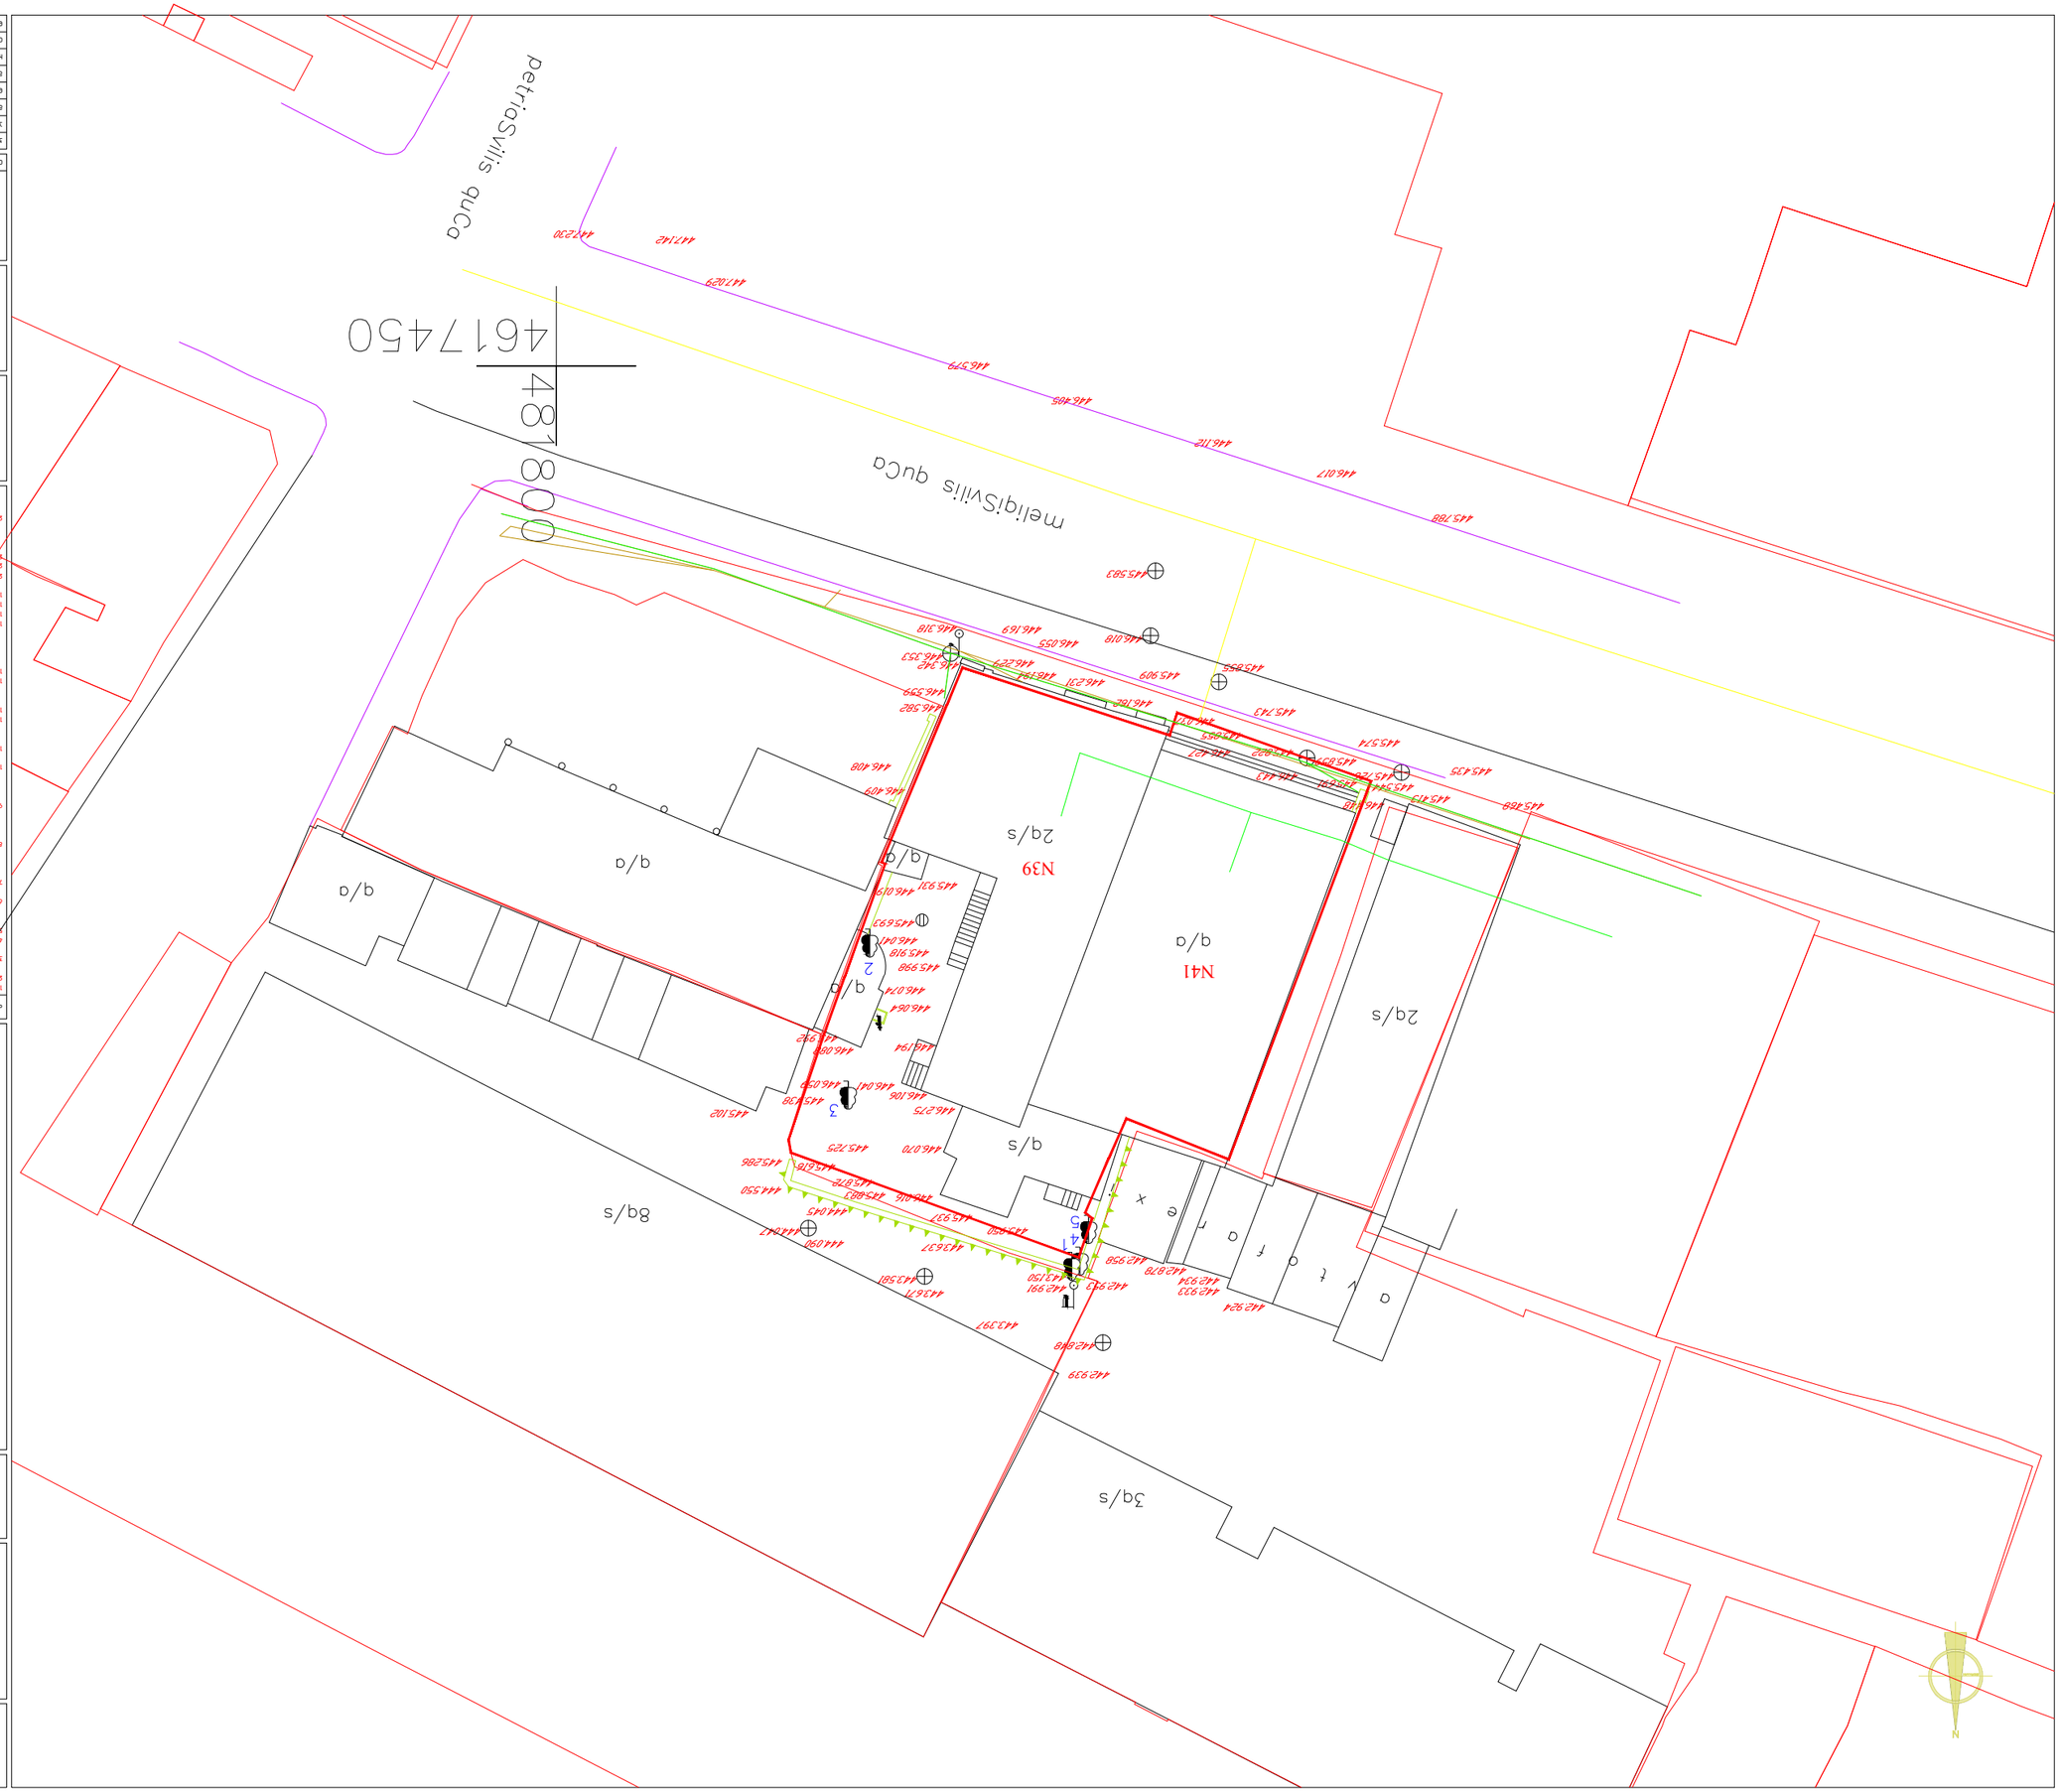












































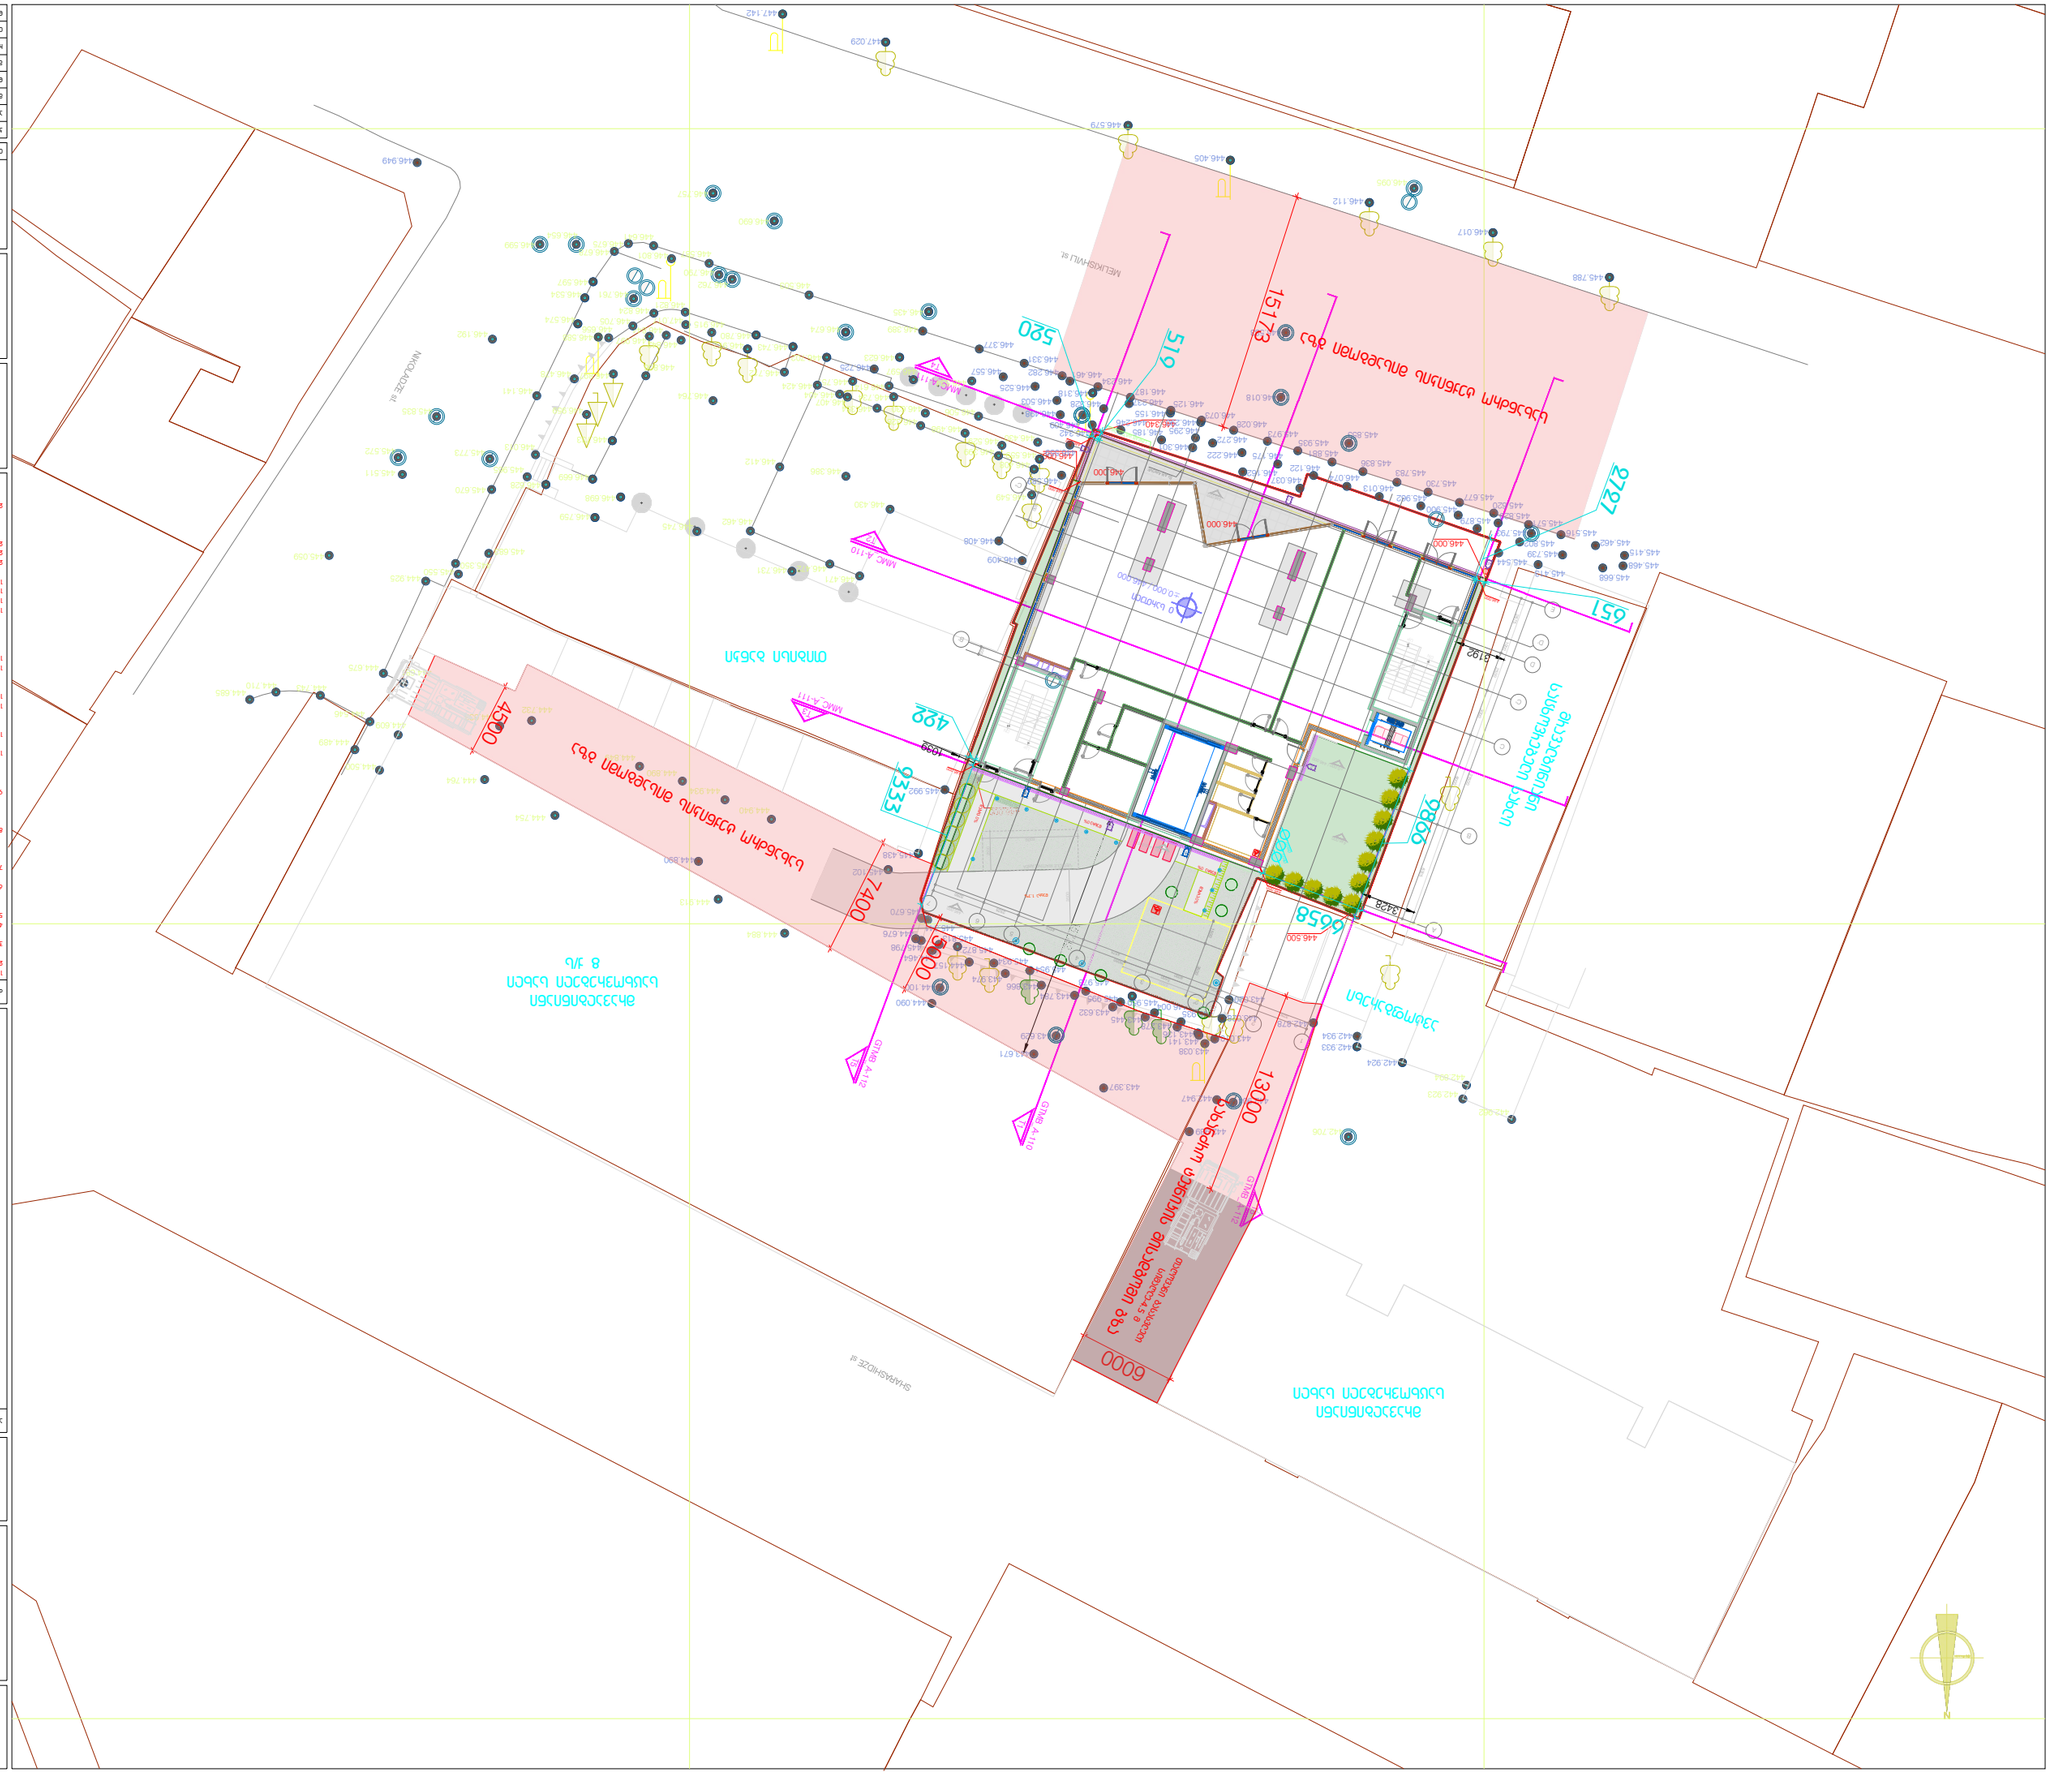
ბაზისური ხაზი
ნაგებობის ფასადის ხაზი
ნაგებობის ფასადის ხაზი
ნაგებობის ფასადის

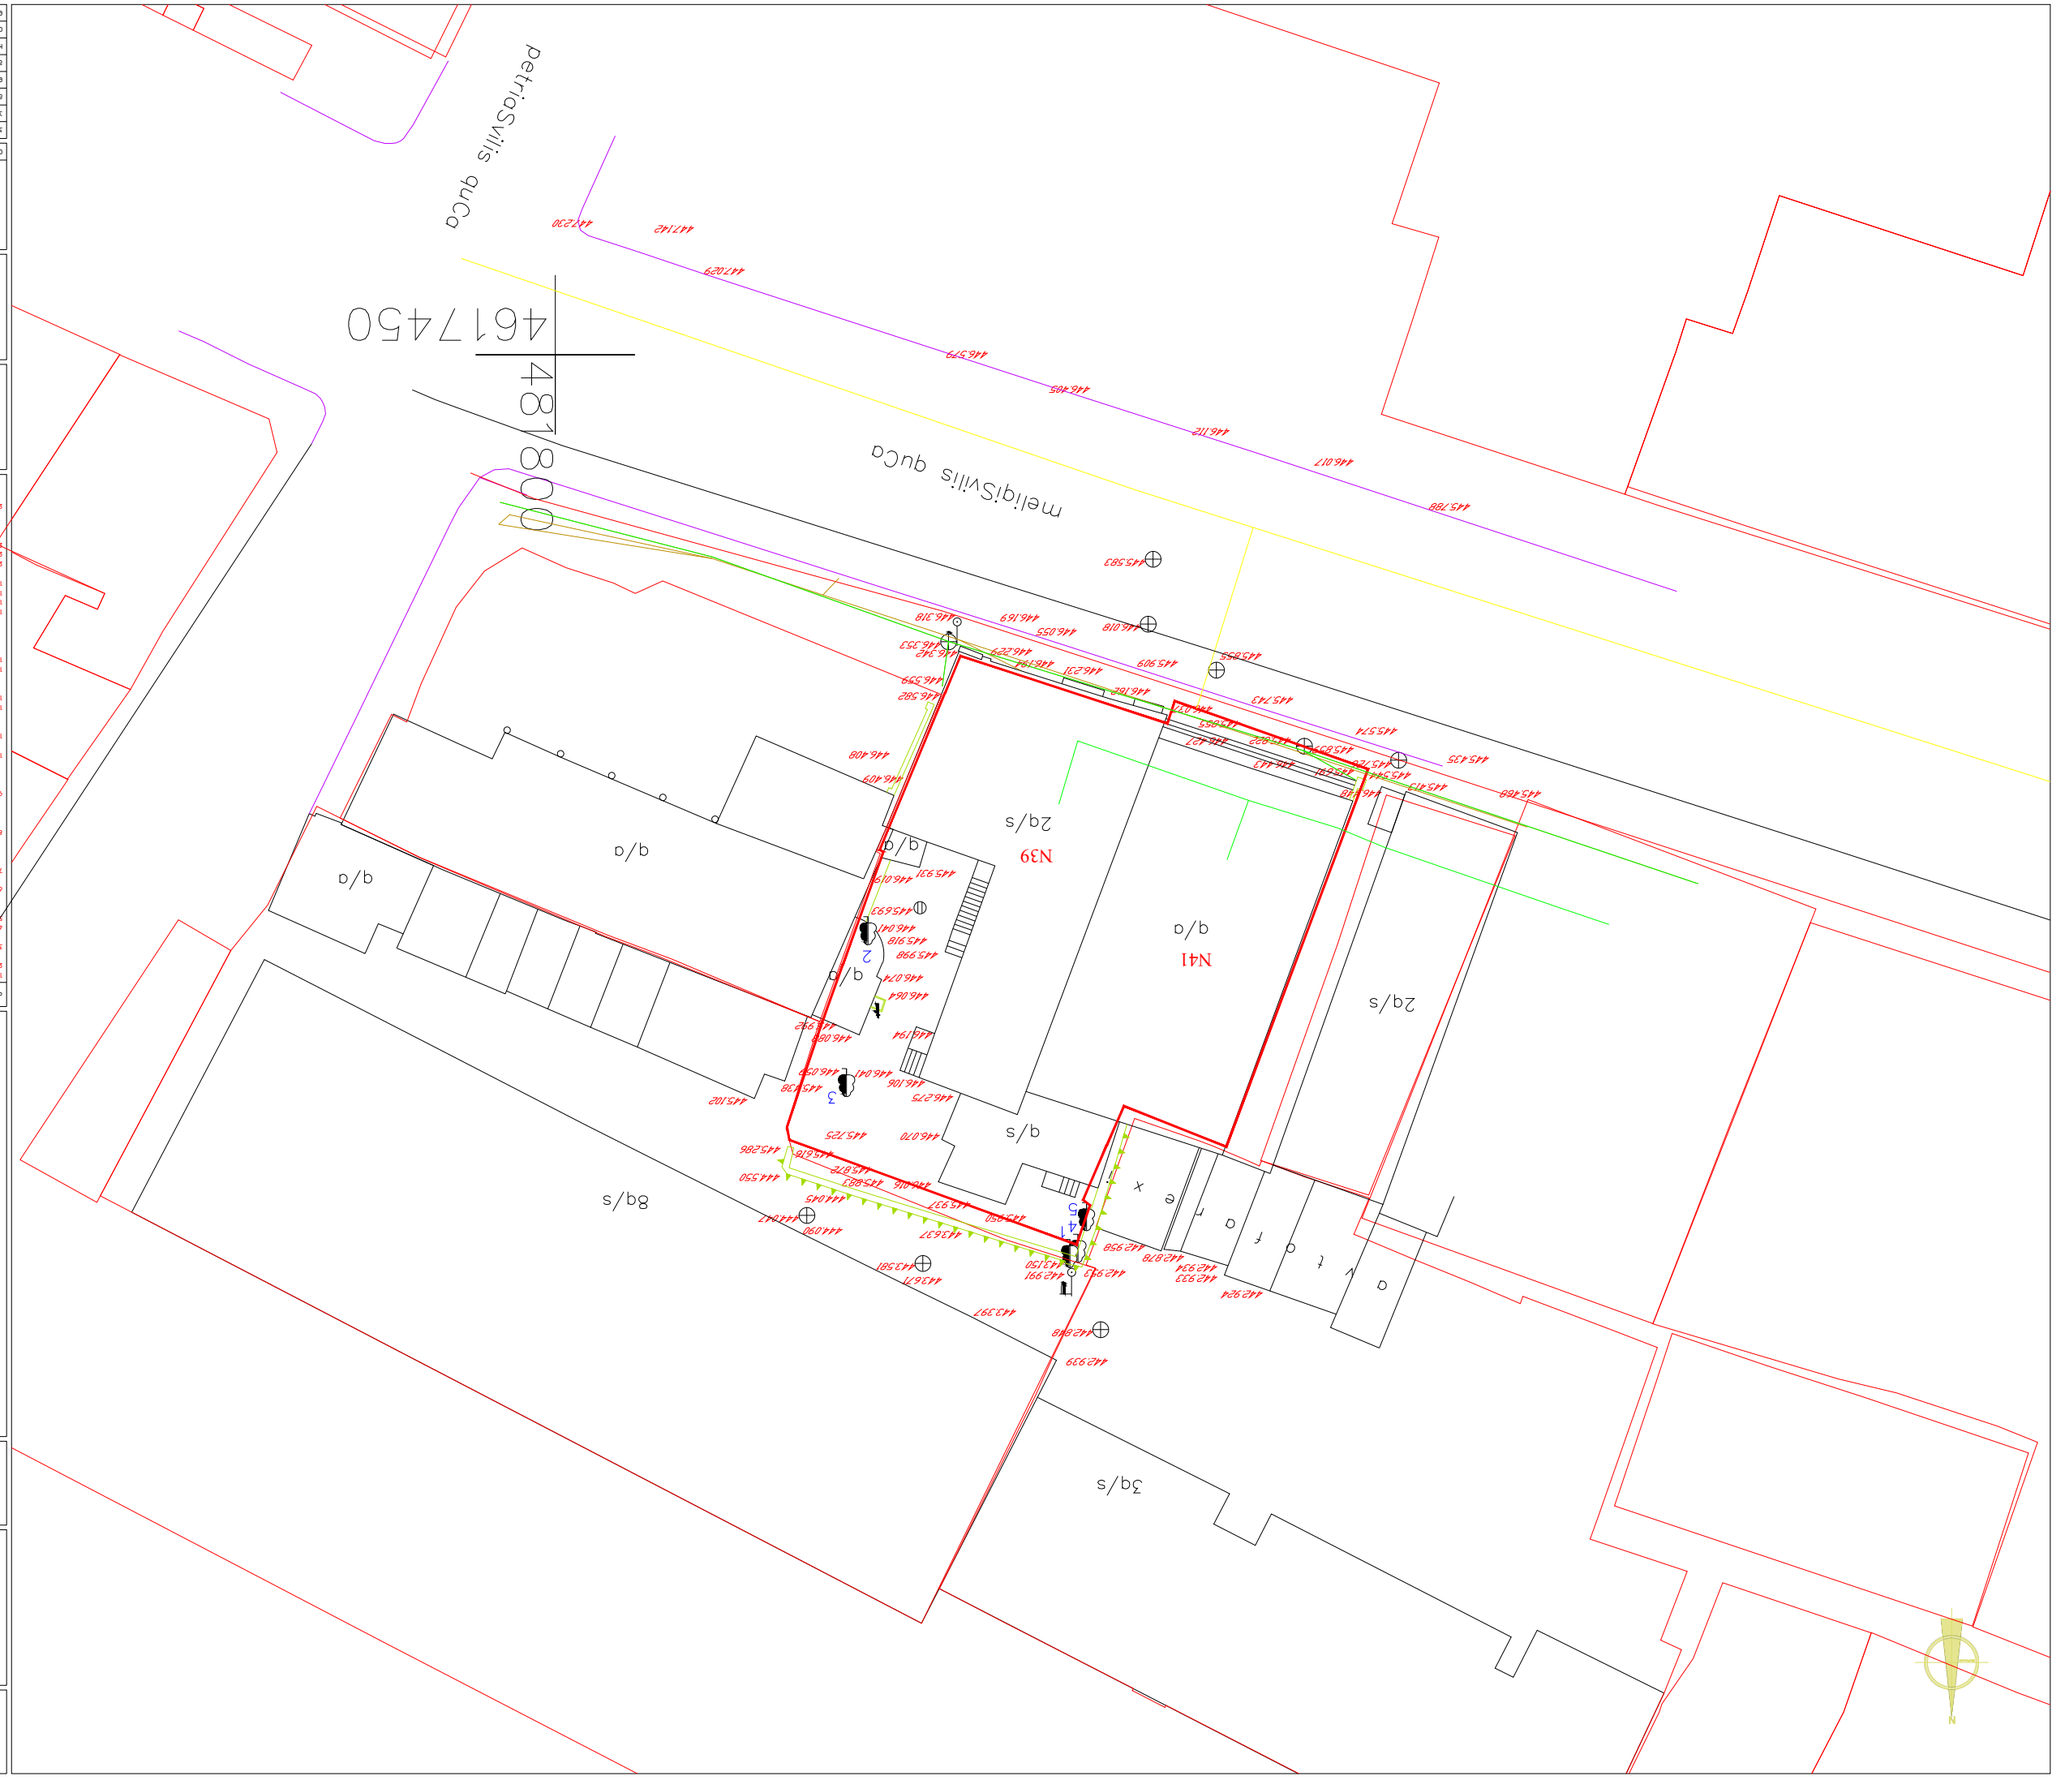

DEPHANI ARCHITECTURE&DESIGN

გეგმარების ნაწილი

ნებისმიერი ტიპის გადაბეჭდვა, გამოყენება ან გავრცელება მხოლოდ "DEPHANI"-ს წერილობითი ნებართვით არის დაშვებული. წინააღმდეგ შემთხვევაში ავტორის უფლებების დარღვევად ჩაითვლება და კანონით გათვალისწინებულ პასუხისმგებლობას გამოიწვევს.

პროექტი	ახალი სამედიცინო ცენტრის მშენებლობა
მისამართი	ქ. თბილისი, ვაკის რაიონი, მელიქიშვილის ქუჩა
ნახაზის დასახელება	გენერალური გეგმა
ნახაზის ტიპი	არქიტექტურული
ნახაზის ნომერი	MMC_A-100
მასშტაბი	1:1000
თარიღი	25.09.24
ავტორი	-

MMC_A-100

დამკვეთი	შპს "მედიგალი"
ობიექტის მისამართი	ქ. თბილისი, ვაკის რაიონი, მელიქიშვილის ქუჩა
პროექტის ეტაპი	ეტაპი
პროექტის ავტორი	

ავტორი	
ხელმძღვანელი	
კონსულტანტი	
ინჟინერი	
ინჟინერი	
ინჟინერი	
ინჟინერი	


1.	ნახაზზე ასახულია ობიექტის საზღვრები, არსებული და დაგეგმილი შენობა-ნაგებობები, მიმდებარე ტერიტორიის ფრაგმენტი, ასევე ინფორმაცია ნაკვეთის ფარგლებში არსებული ხეების შესახებ.
2.	ნახაზზე ასახული ინფორმაცია ეფუძნება გეოდეზიურ აზომვებს, ტოპოგრაფიულ გეგმას და ობიექტის ადგილზე ვიზუალურ დათვალიერებას.
აღნიშვნები