ფასადი 1-5 ღერძებში

მ.1:200

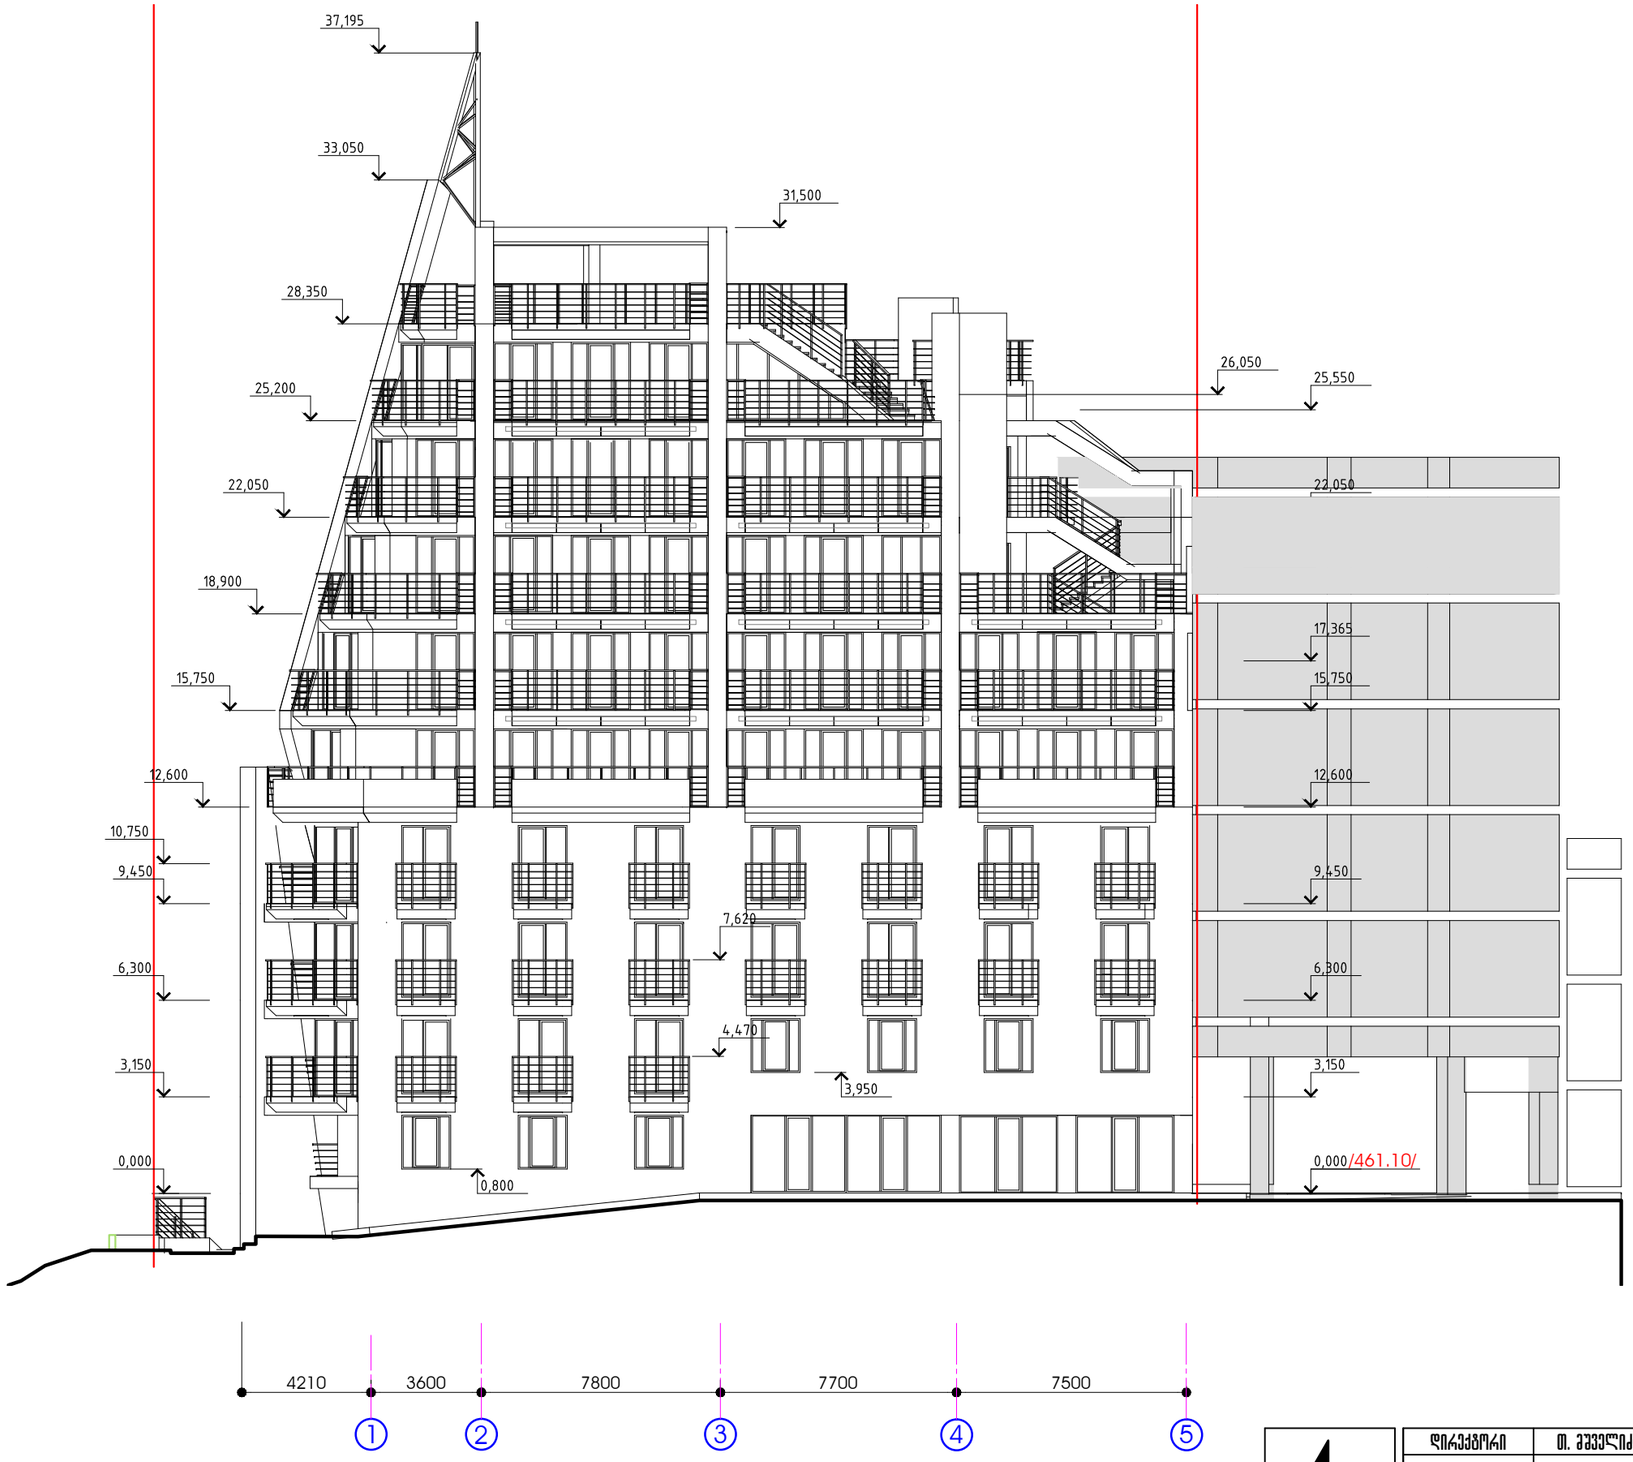

დირექტორი	თ. მშველიძე		ვრავალფუნქციური შენობა ქ. თბილისში ი.ჭავჭავაძის გამზ. I ჩიხი №25ბ (კორექტირება)			
მთ.არქიტექტორი	შ.ლომიძე		ფასადი 1-5 ღერძებში			
არქიტექტორი	კ.ხაინდრავა					
შეასრულა	დ.გოგოლაძე		სტადია	ფურცელი	ფურცლები	დაკვ. N
			მ.ა.	არ-15	28	

სეიტონი

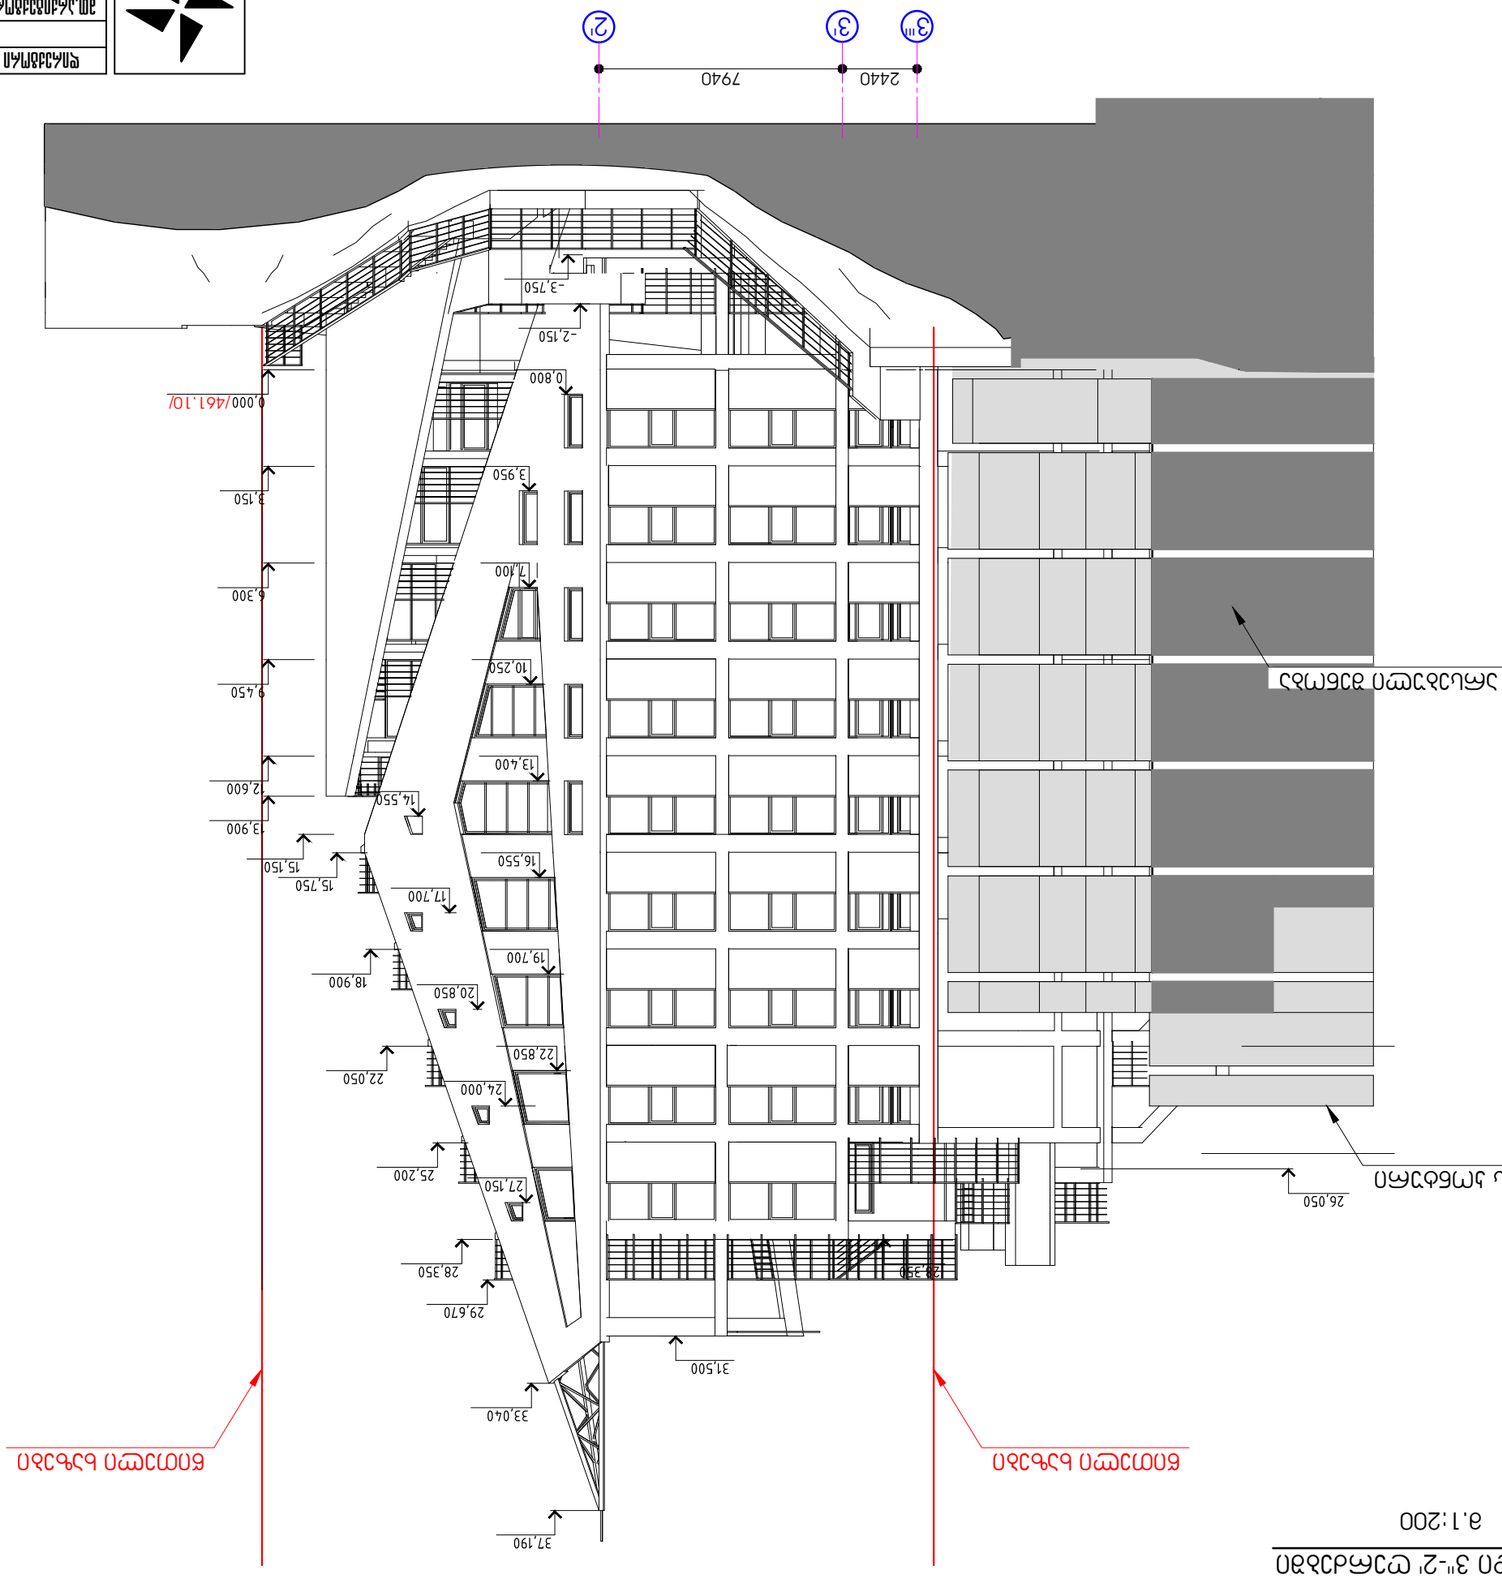

