შენობის მაქსიმალური სიმაღლის განმსაზღვრელი სქემა

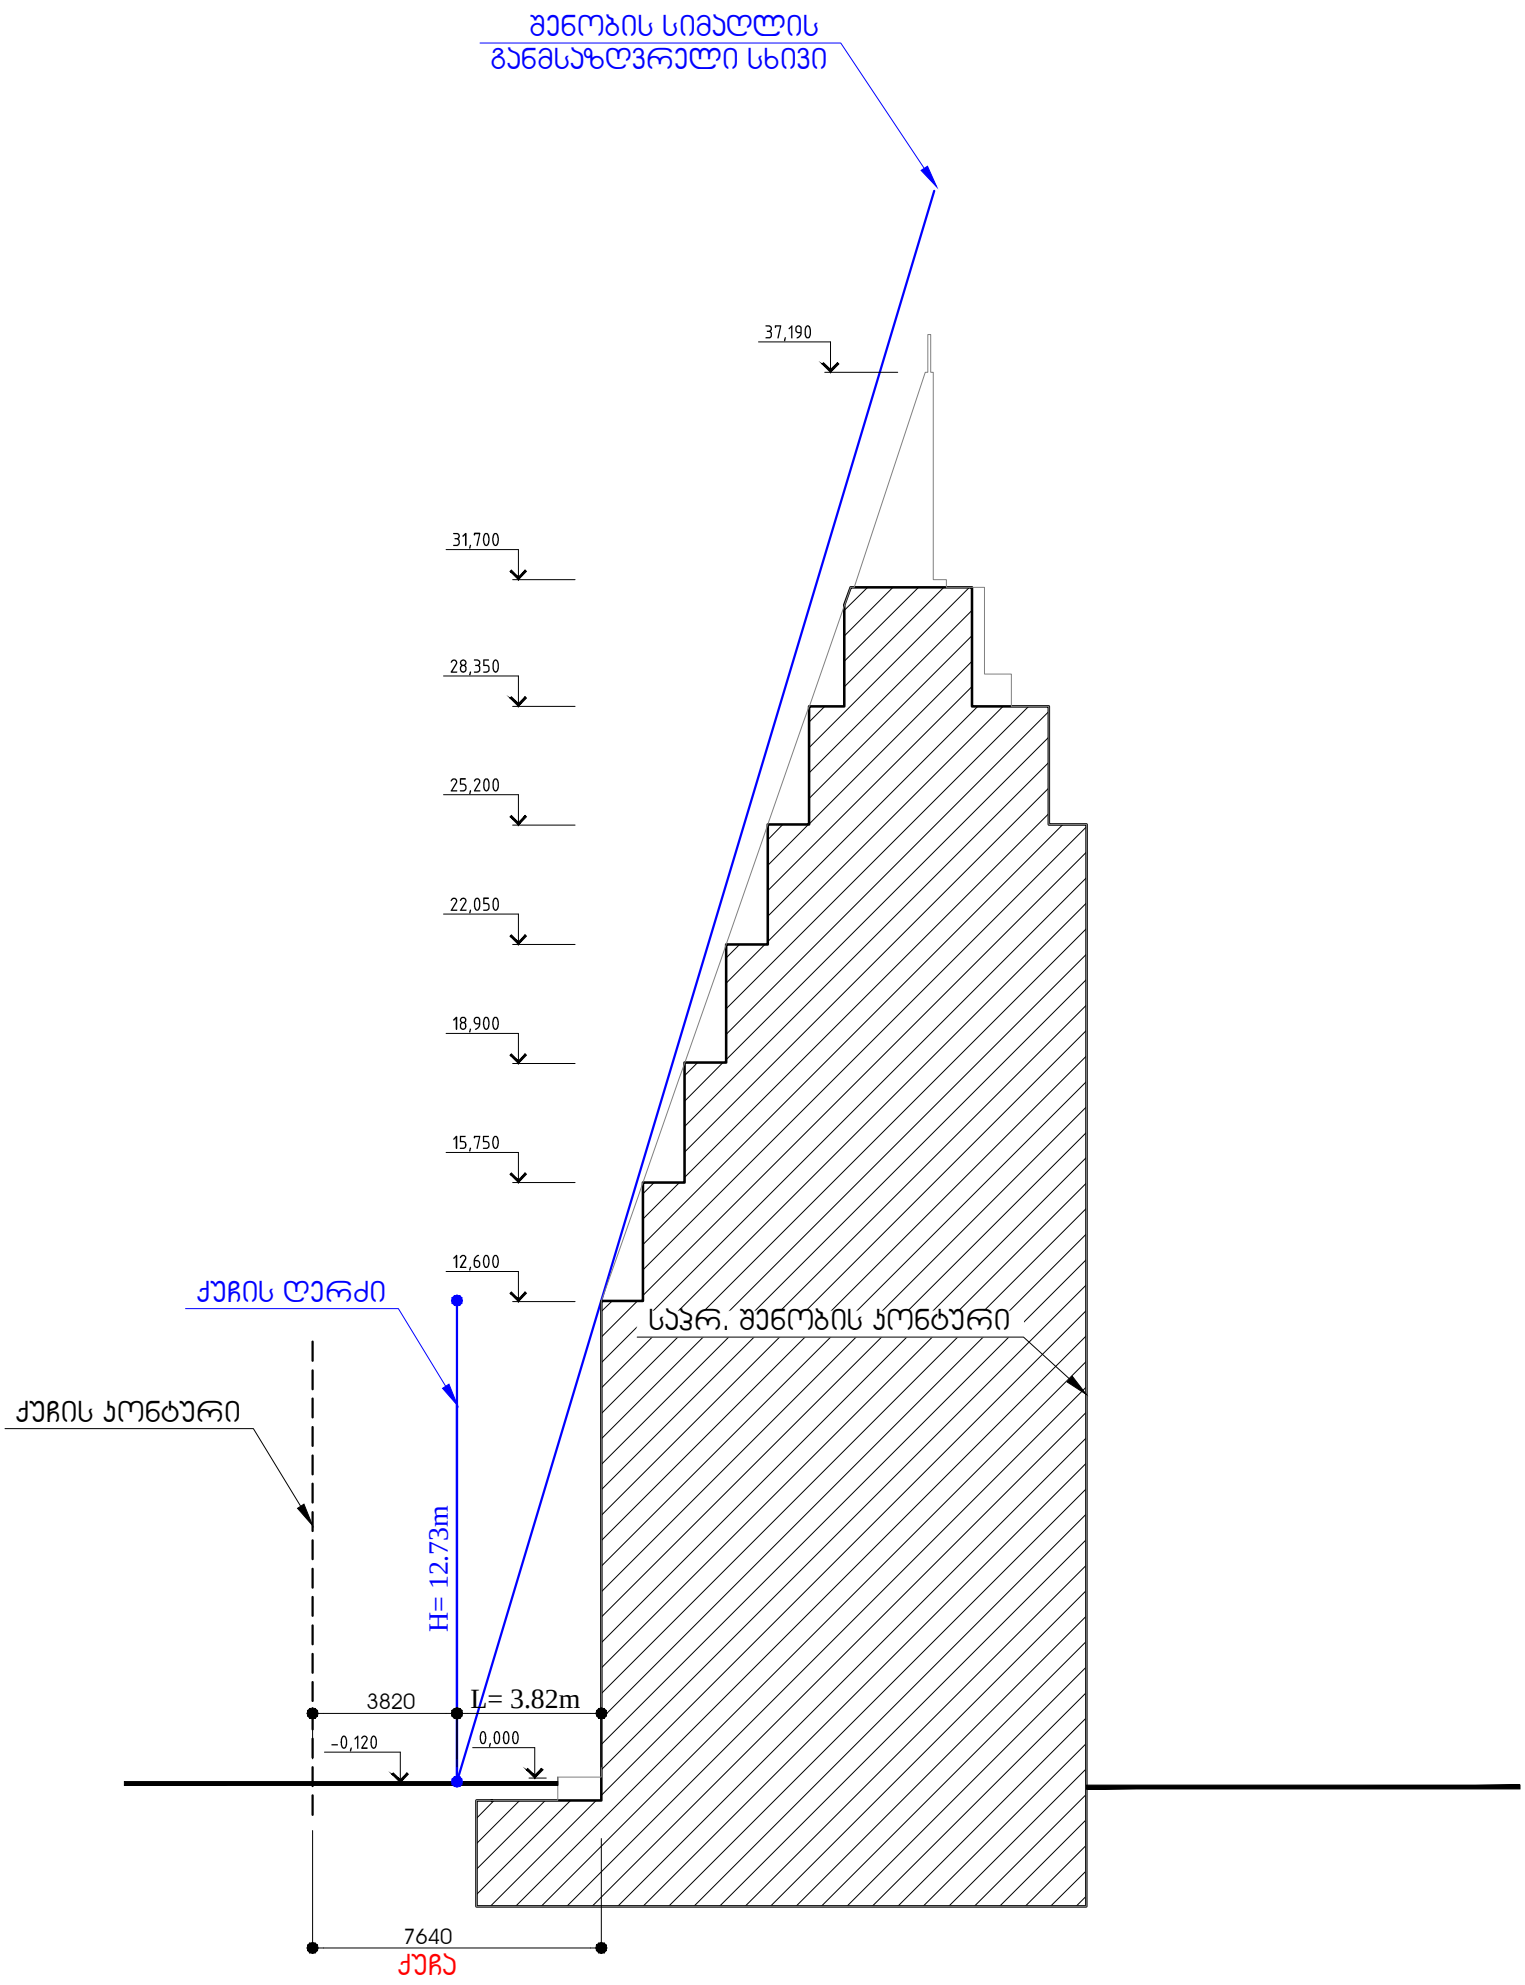

H= L/Y=3.82/0.30=12.73m