ი.მ. ლაშა ჯამბაზიშვილი

ელისი, ქუჩა ნიკო კეცხოველი №58-ის მიმდებარედ (ს/კ: 01.11.12.005.560)
ნიუ გლდანი (ს/კ 405653859) I6073 კვ.მ არასასოფლო-სამეურნეო
ის მიწის ნაკვეთის და მისი მიმდებარე ტერიტორიის ტოპოგრაფიული

გეგმა

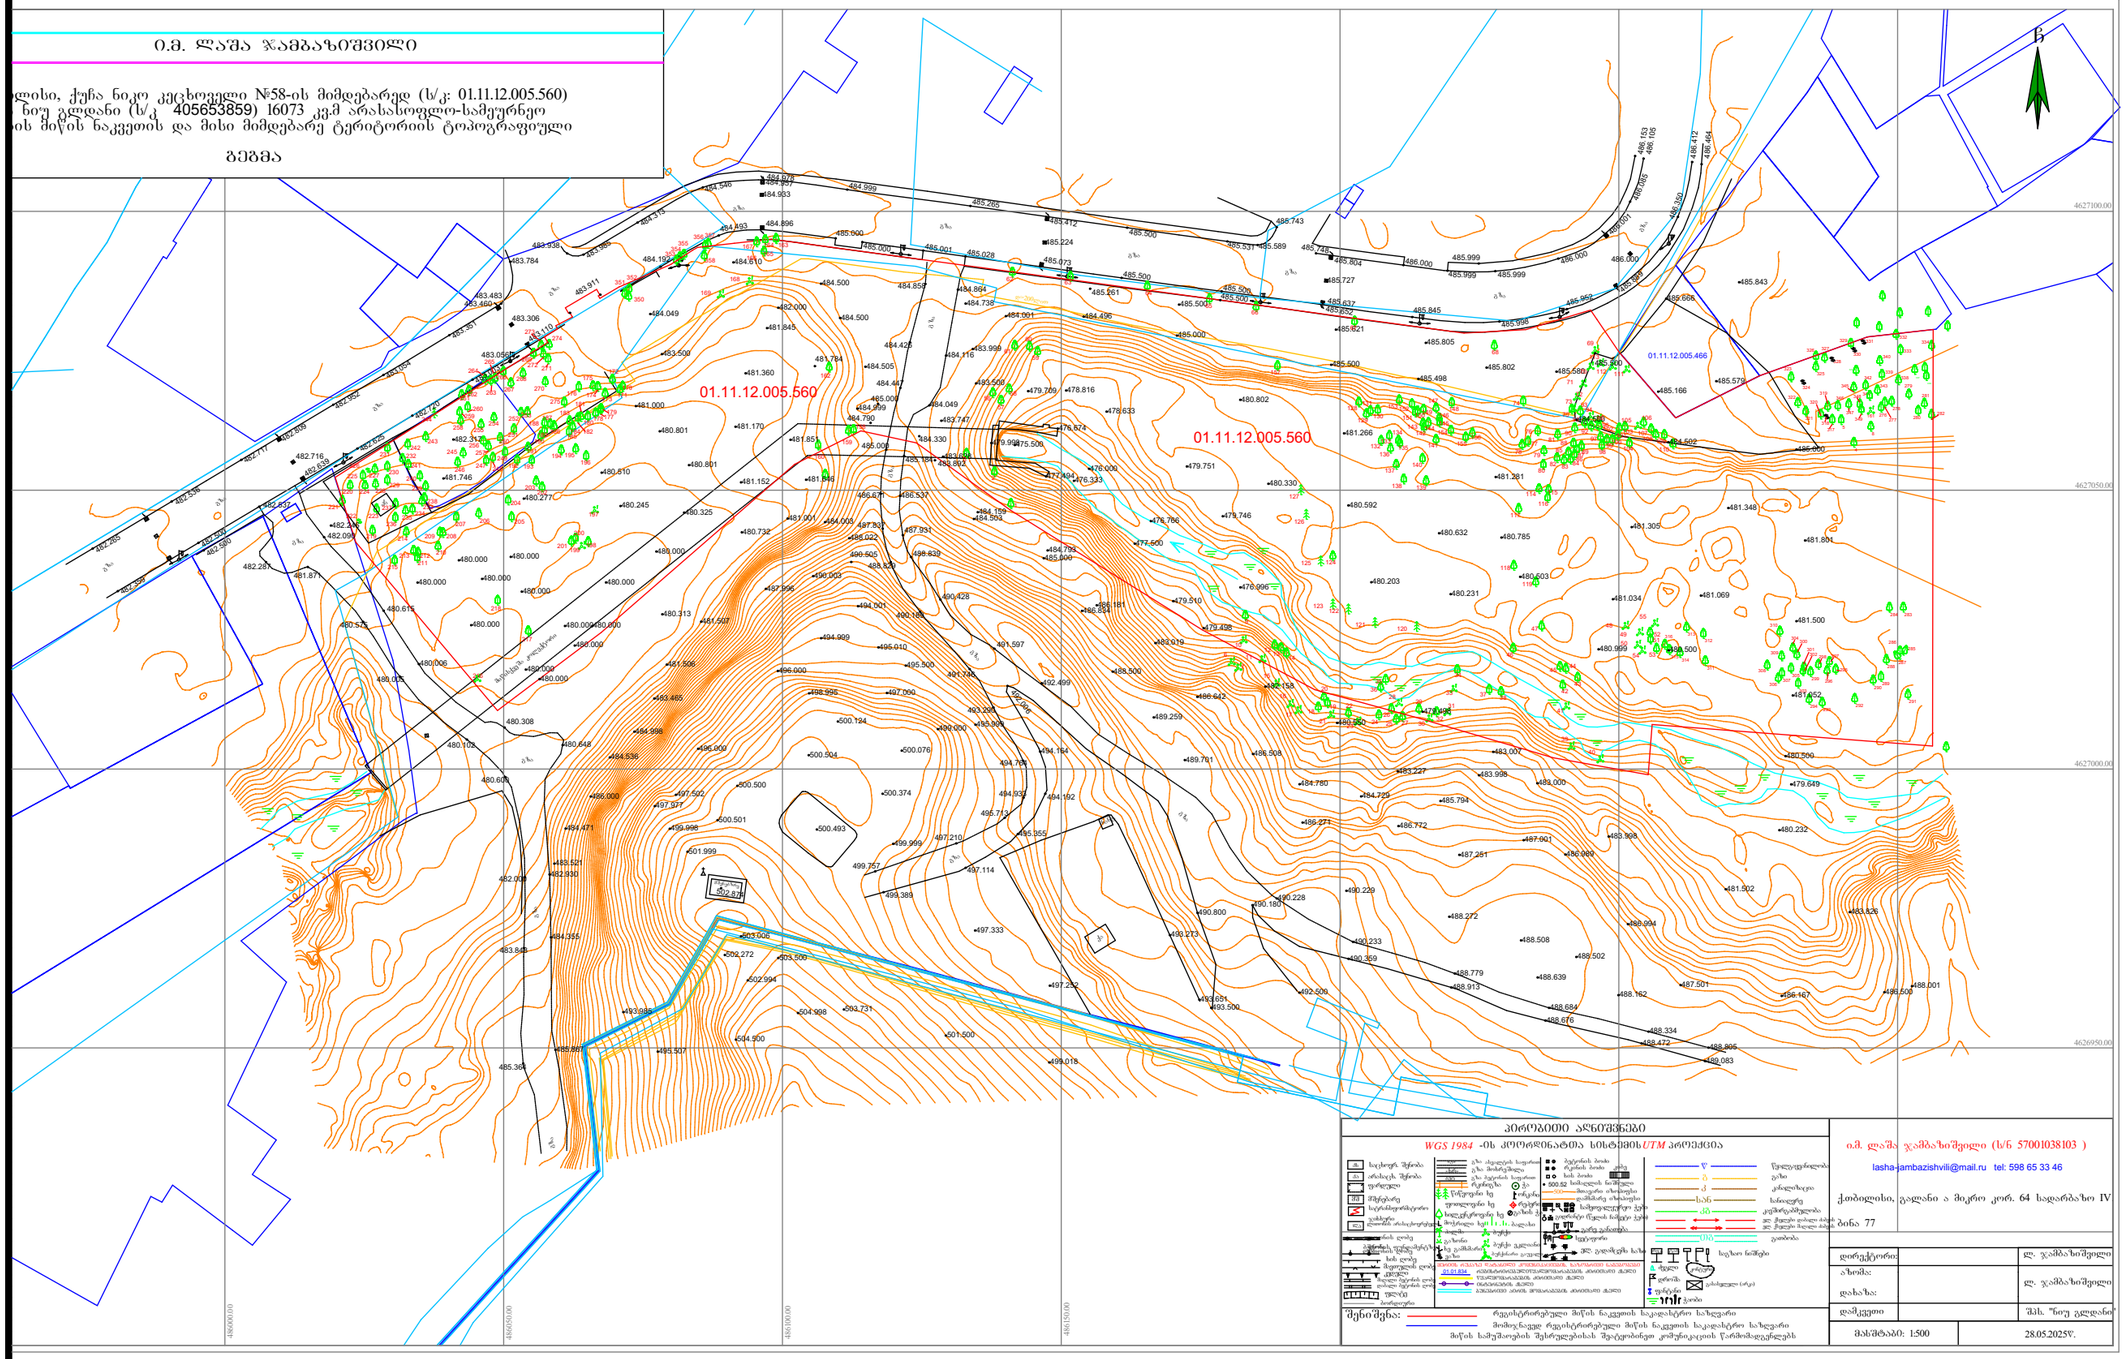

პირობითი აღნიშვნები

WGS 1984 -ის კოორდინატთა სისტემის UTM პროექცია

შენიშვნა: რეგისტრირებული მიწის ნაკვეთის საკადასტრო საზღვარი
მიშნულებულ რეგისტრირებული მიწის ნაკვეთის საკადასტრო საზღვარი
მიწის სამუშაოების შესრულებისას შეტყობინებით კომუნიკაციის წარმოშობელ ნაგებობები

ი.მ. ლაშა ჯამბაზიშვილი (ს/ნ 57001038103)
lasha-jambazishvili@mail.ru tel: 598 65 33 46
ქ.თბილისი, გალანი ა მიქრო კორ. 64 სადარბაზო IV
ბინა 77

დირექტორი:		ლ. ჯამბაზიშვილი
ხელმძღვანელი:		ლ. ჯამბაზიშვილი
დამკვეთი:		შპს. "ნიუ გლდანი"
მასშტაბი: 1:500		28.05.2025წ.

დამგეგმარებელი
DESIGNER IDENTIFICATION BLOCK

პროექტის დასახელება
PROJECT NAME

დამკვეთი
CLIENT
შპს „ნიუ გლდანი"

პროექტის მისამართი
PROJECT ADDRESS
ქალაქი თბილისი, რაიონი გლდანი;
ქუჩა ნიკო კეცხოველი, N58
ს/კ: 01.11.12.005.560

ეტაპი
STAGE
არქიტექტურული პროექტი

ნახაზის სათაური
TITLE

ფორმატი	მასშტაბი	ფურცლის N
PAPER SIZE A3	SCALE	SHEET NO

არქიტექტორი
თენგიზ ცისკაა

არქიტექტორი

კონსტრუქტორი

დამამუშავა

ი.მ. ლაშა ჯამბაზიშვილი

...ა ნიკო კეცხოველი №58-ის მიმდებარედ (ს/კ: 01.11.12.005.560)
...ნი (ს/კ 405653859) 16073 კვ.მ არასასოფლო-სამეურნეო
...აკვეთის და მისი მიმდებარე ტერიტორიის ტოპოგრაფიული

გეგმა

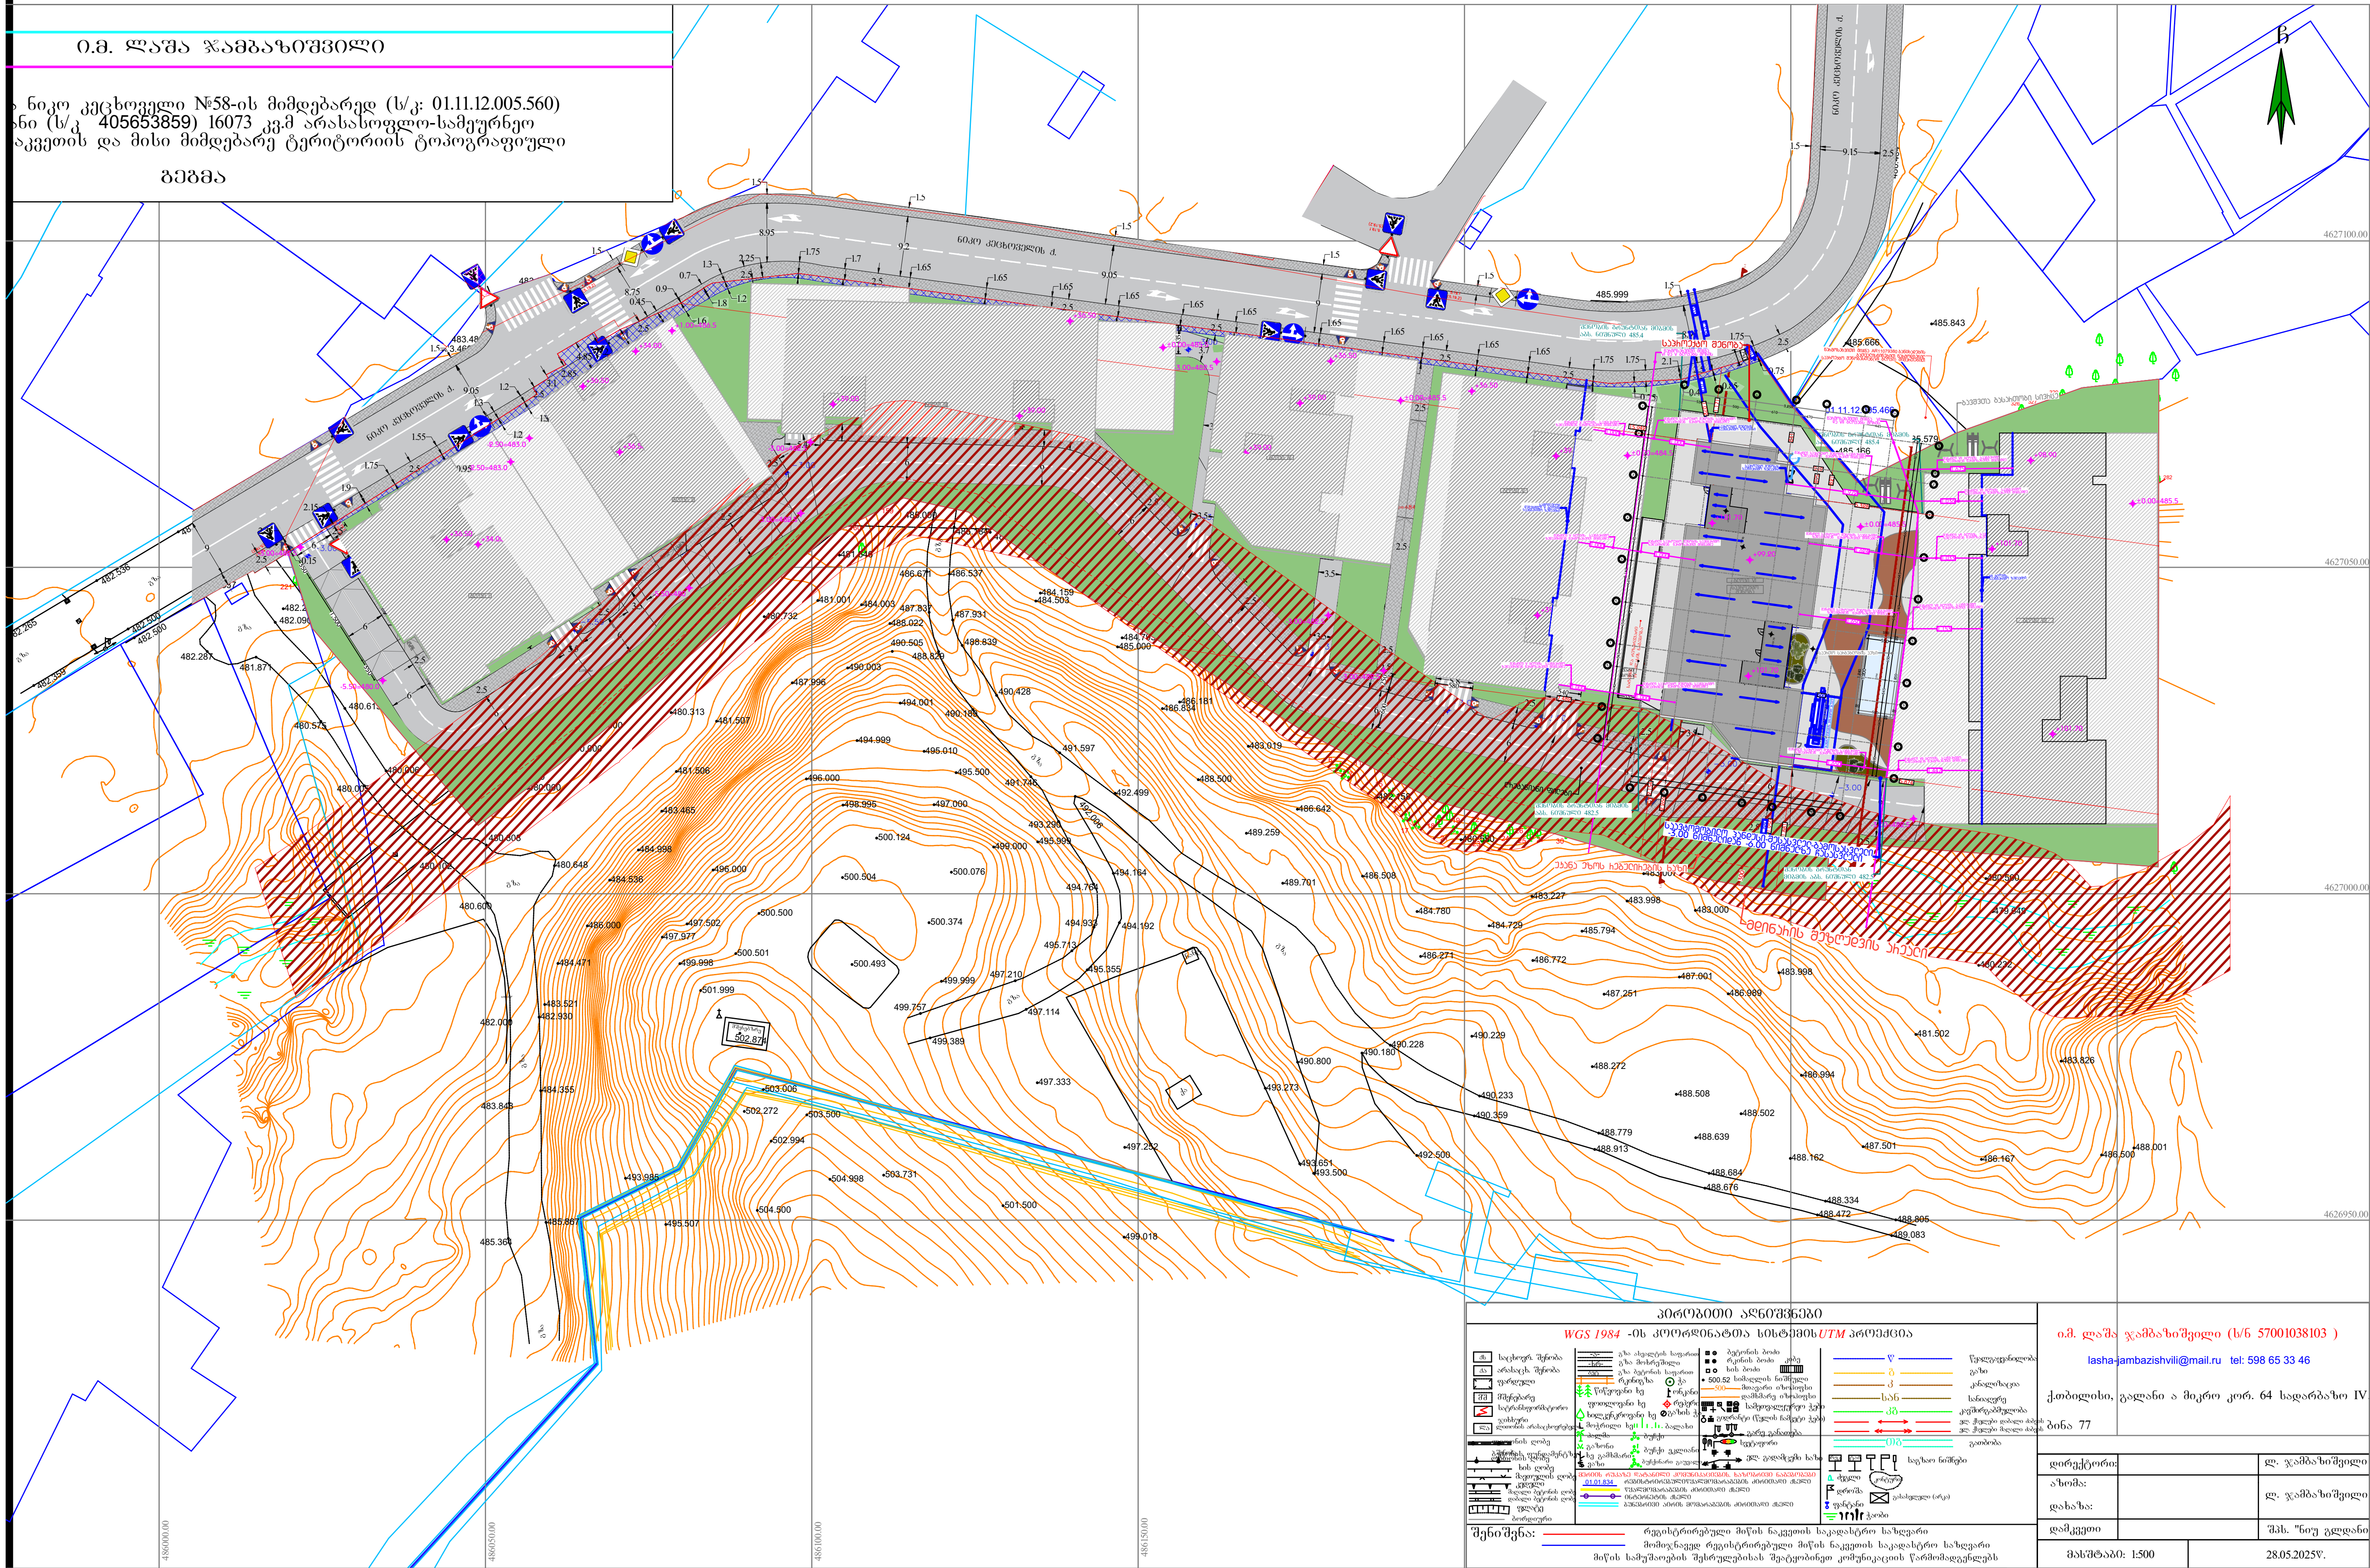

პირობითი აღნიშვნები

WGS 1984 -ის კოორდინატთა სისტემის UTM პროექცია

შენიშვნა: რეგისტრირებული მიწის ნაკვეთის საკადასტრო საზღვარი
მომიჯნავედ რეგისტრირებული მიწის ნაკვეთის საკადასტრო საზღვარი
მიწის სამუშაოების შესრულებისას შეატყობინეთ კომუნიკაციის წარმომადგენლებს

ი.მ. ლაშა ჯამბაზიშვილი (ს/ნ 57001038103)

lasha-jambazishvili@mail.ru tel: 598 65 33 46

ქ.თბილისი, გლდანი ა მიკრო კორ. 64 სადარბაზო IV ბინა 77

დირექტორი:		ლ. ჯამბაზიშვილი
აზომა:		
დახაზა:		ლ. ჯამბაზიშვილი
დამკვეთი		შპს. "ნიუ გლდანი"
მასშტაბი: 1:500	28.05.2025წ.	

დამგეგმარებელი
DESIGNER IDENTIFICATION BLOCK

პროექტის დასახელება
PROJECT NAME

დამკვეთი
CLIENT
შპს ,,ნიუ გლდანი''

პროექტის მისამართი
PROJECT ADDRESS
ქალაქი თბილისი, რაიონი გლდანი;
ქუჩა ნიკო კეცხოველი, N58
ს/კ: 01.11.12.005.560

ეტაპი
STAGE
არქიტექტურული პროექტი

ნახაზის სათაური
TITLE

ფორმატი PAPER SIZE	მასშტაბი SCALE	ფურცლის N SHEET NO
A3		

არქიტექტორი
თენგიზ ესიავა

არქიტექტორი

კონსტრუქტორი

დაამუშავა