ი.მ. ლაშა ჯამბაზიშვილი

ელისი, ქუჩა ნიკო კეცხოველი №58-ის მიმდებარედ (ს/კ: 01.11.12.005.560)
ნიუ გლდანი (ს/კ 405653859) I6073 კვ.მ არასასოფლო-სამეურნეო
ის მიწის ნაკვეთის და მისი მიმდებარე ტერიტორიის ტოპოგრაფიული

გეგმა

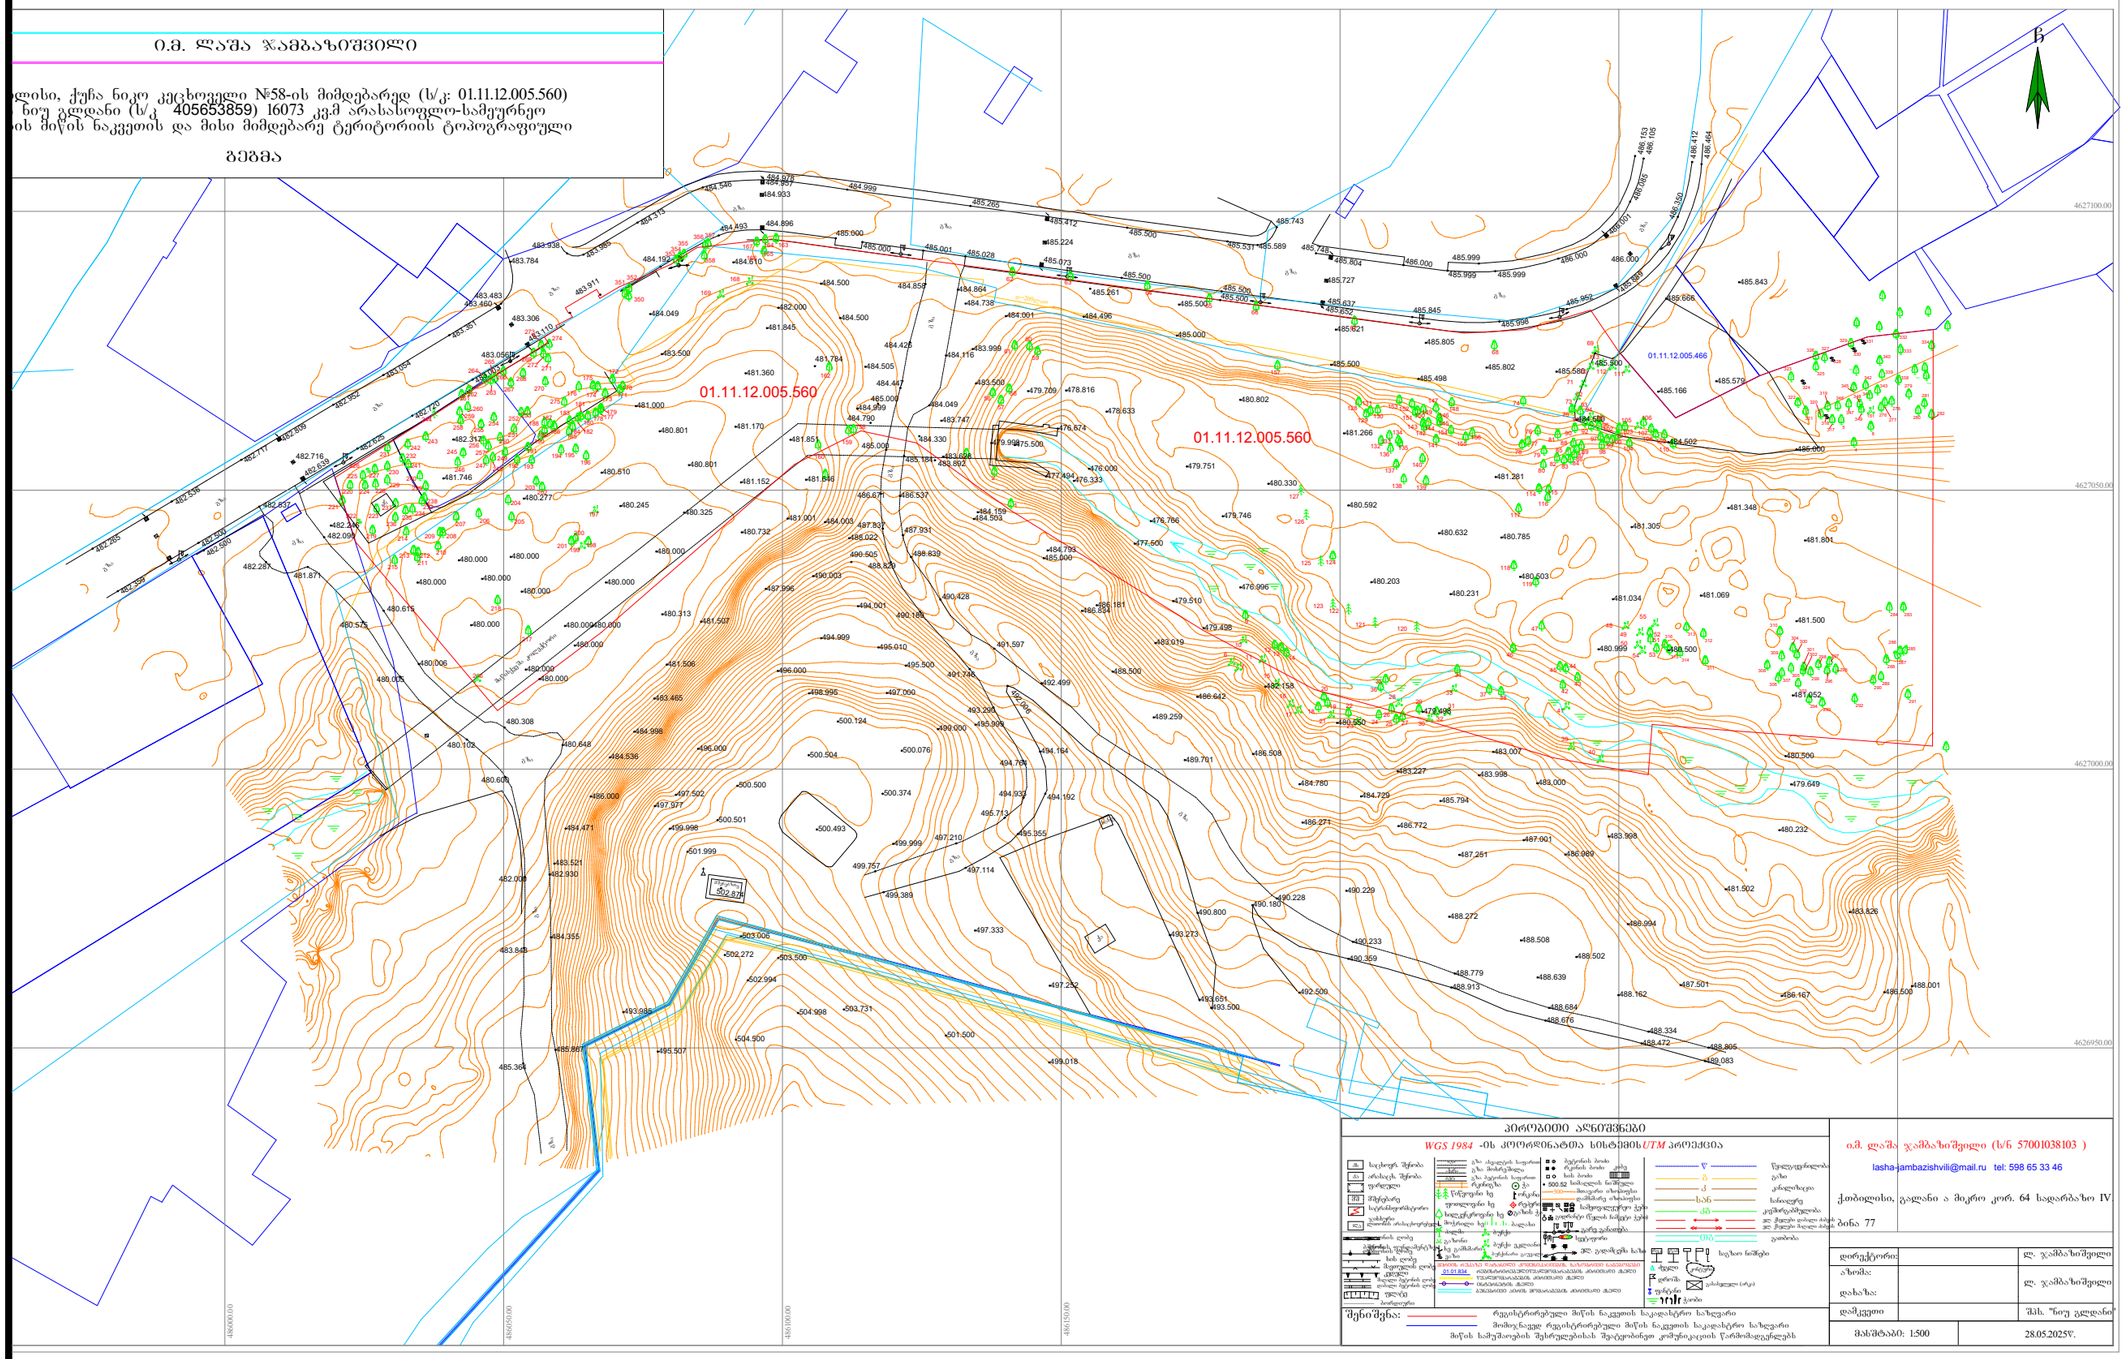

პირობითი აღნიშვნები

WGS 1984 -ის კოორდინატთა სისტემის UTM პროექცია

შენიშვნა: რეგისტრირებული მიწის ნაკვეთის საკადასტრო საზღვარი
მიმდინარე რეგისტრირებული მიწის ნაკვეთის საკადასტრო საზღვარი
მიწის სამუშაოების შესრულებისას შეტყობინებით კომუნიკაციის წარმოსადგენები

ი.მ. ლაშა ჯამბაზიშვილი (ს/ნ 57001038103)
lasha-jambazishvili@mail.ru tel: 598 65 33 46
ქ.თბილისი, გალანი ა მიქრო კორ. 64 სადარბაზო IV ბინა 77

დირექტორი:		ლ. ჯამბაზიშვილი
არხიმ:		ლ. ჯამბაზიშვილი
დამკვეთი		შპს. "ნიუ გლდანი"

მასშტაბი: 1:500 | 28.05.2025წ.

დამგეგმარებელი
DESIGNER IDENTIFICATION BLOCK

პროექტის დასახელება
PROJECT NAME

დამკვეთი
CLIENT
შპს „ნიუ გლდანი"

პროექტის მისამართი
PROJECT ADDRESS
ქალაქი თბილისი, რაიონი გლდანი;
ქუჩა ნიკო კეცხოველი, N58
ს/კ: 01.11.12.005.560

ეტაპი
STAGE
არქიტექტურული პროექტი

ნახაზის სათაური
TITLE

ფორმატი	მასშტაბი	ფურცლის N
PAPER SIZE A3	SCALE	SHEET NO

არქიტექტორი
თენგიზ ცისკავა

არქიტექტორი

კონსტრუქტორი

დაამუშავა

ი.მ. ლაშა ჯამბაზიშვილი

ნიკო კეცხოველი №58-ის მიმდებარედ (ს/კ: 01.11.12.005.560)
ნი (ს/კ 405653859) 16073 კვ.მ არასასოფლო-სამეურნეო
აკვეთის და მისი მიმდებარე ტერიტორიის ტოპოგრაფიული

გეგმა

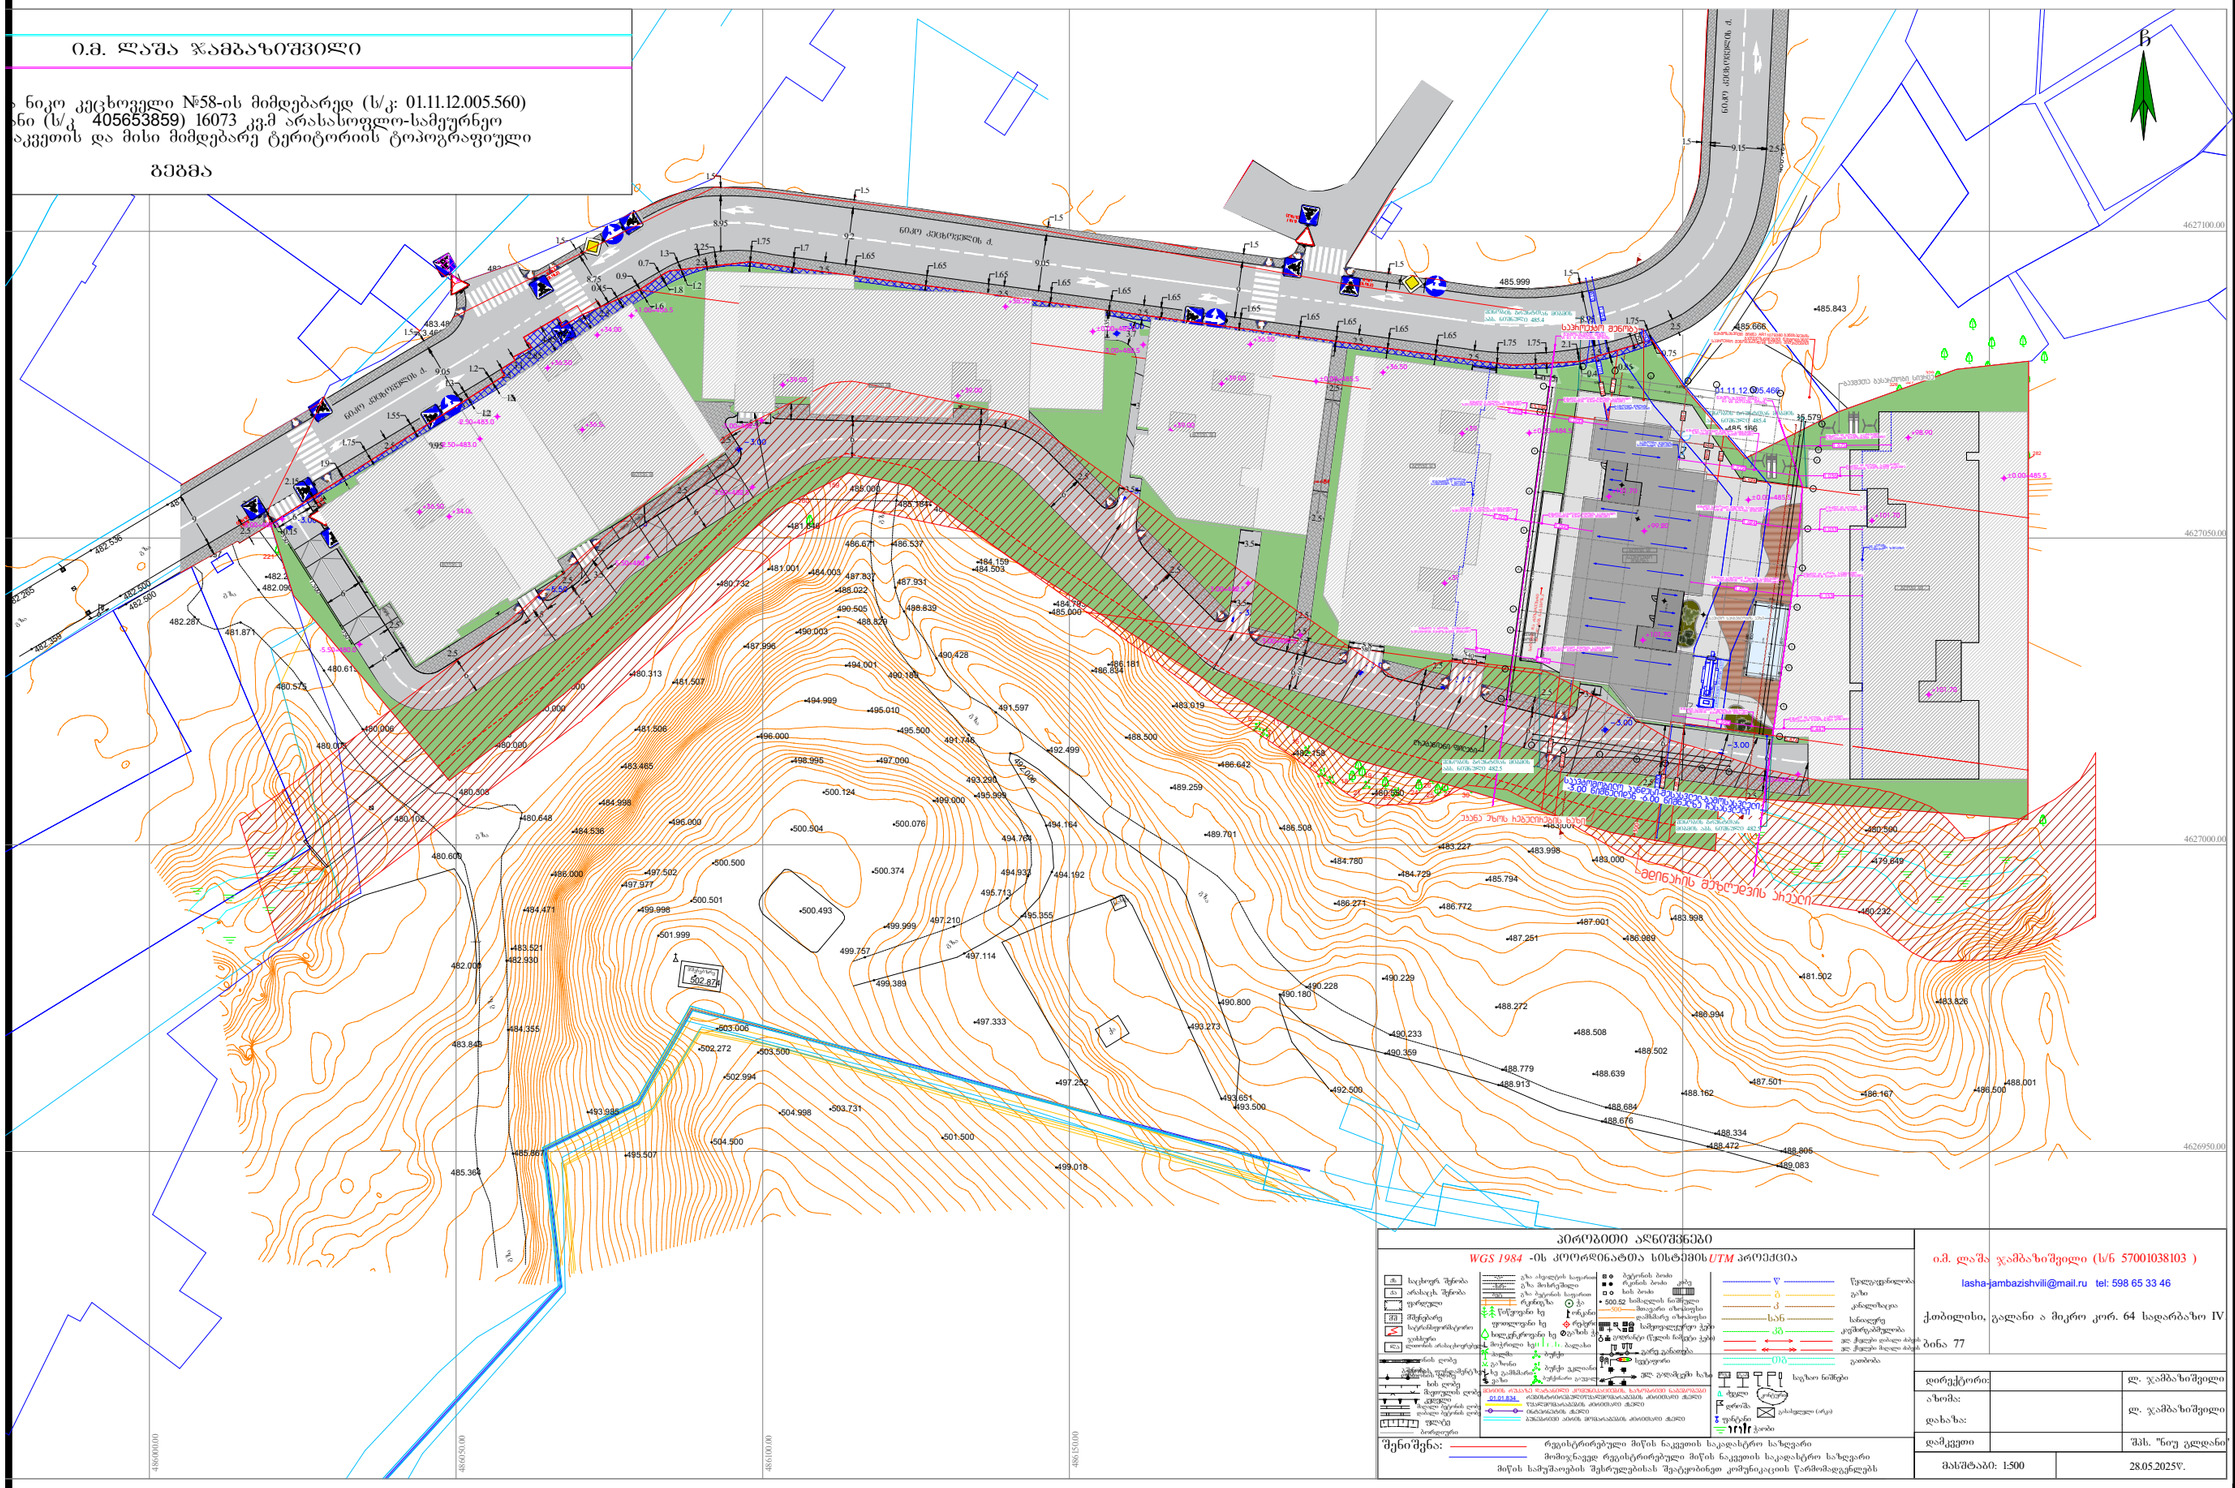

პირობითი აღნიშვნები

WGS 1984 -ის კოორდინატთა სისტემის UTM პროექცია

საქართველოს შენობა	გზა ასფალტის საფარით
არასაცხოვრებლო შენობა	გზა მოხრეშილი
ფერმერული	გზა ბეტონის საფარით
მშენებარე	რკინიგზა
საკონსტრუქციო ელემენტი	ელ.
ღობე	ორმაგი
ხიდი	ფერდი
ხელოვნური ნაგებობა	ბორცვის ძირი
მოპირკეთებული ფერდი	ხის ქვედა
