
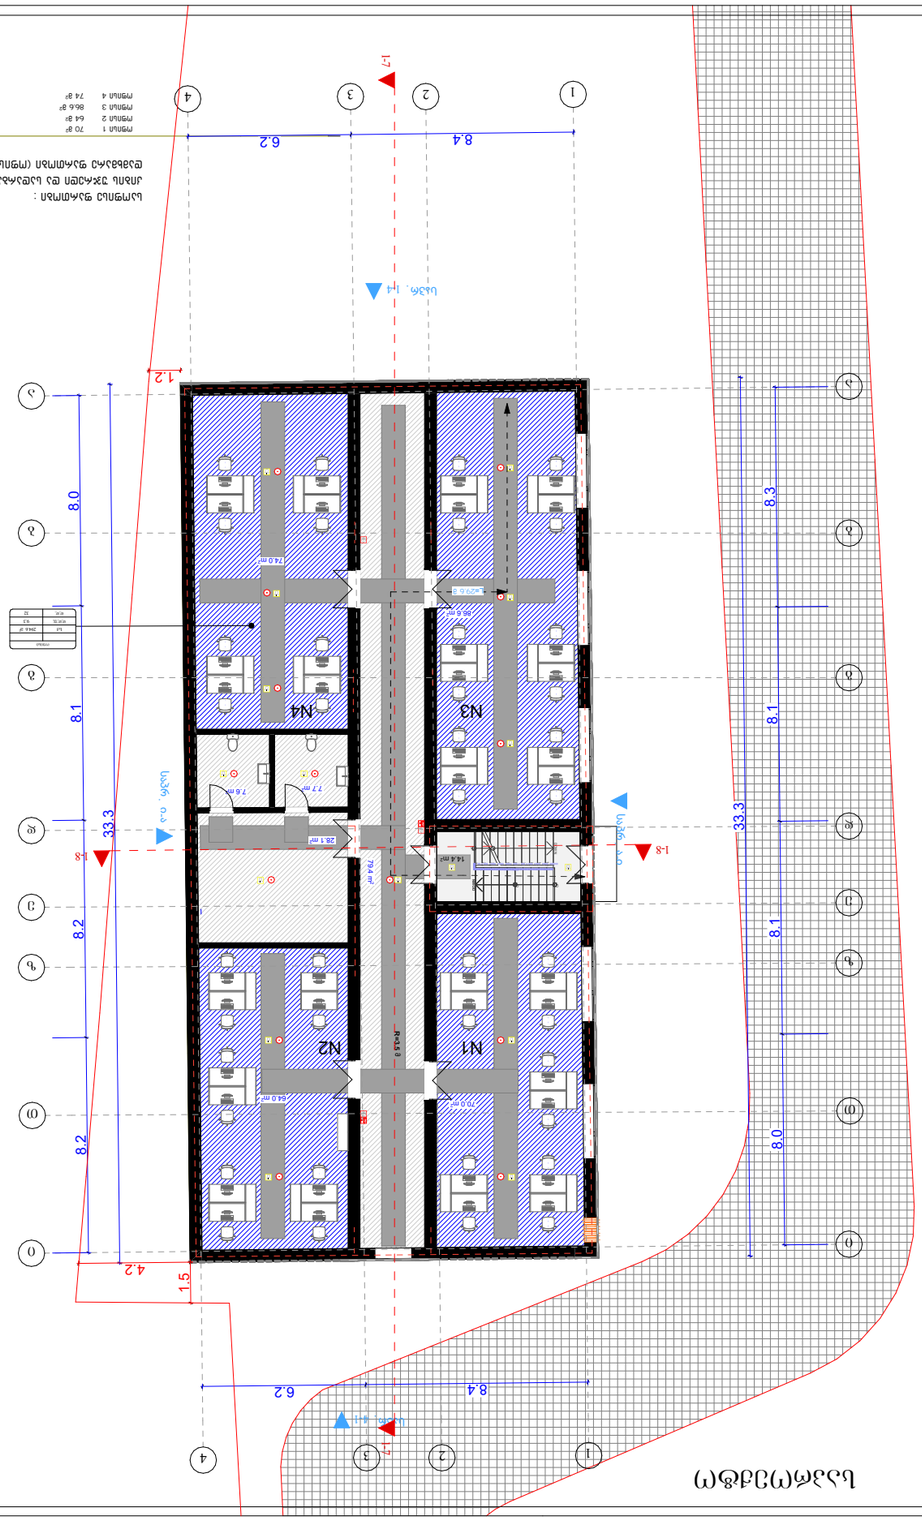








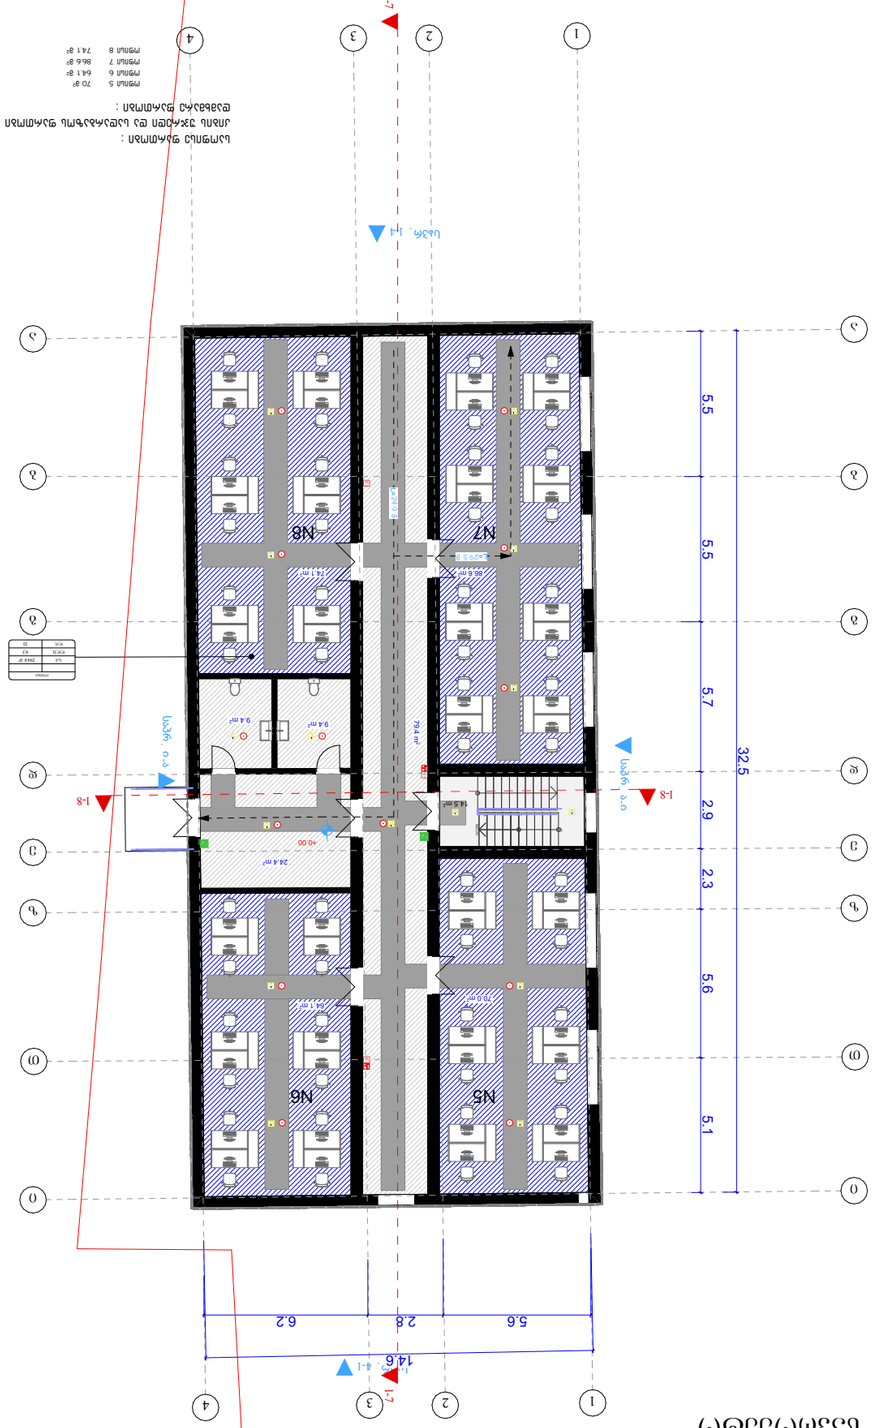





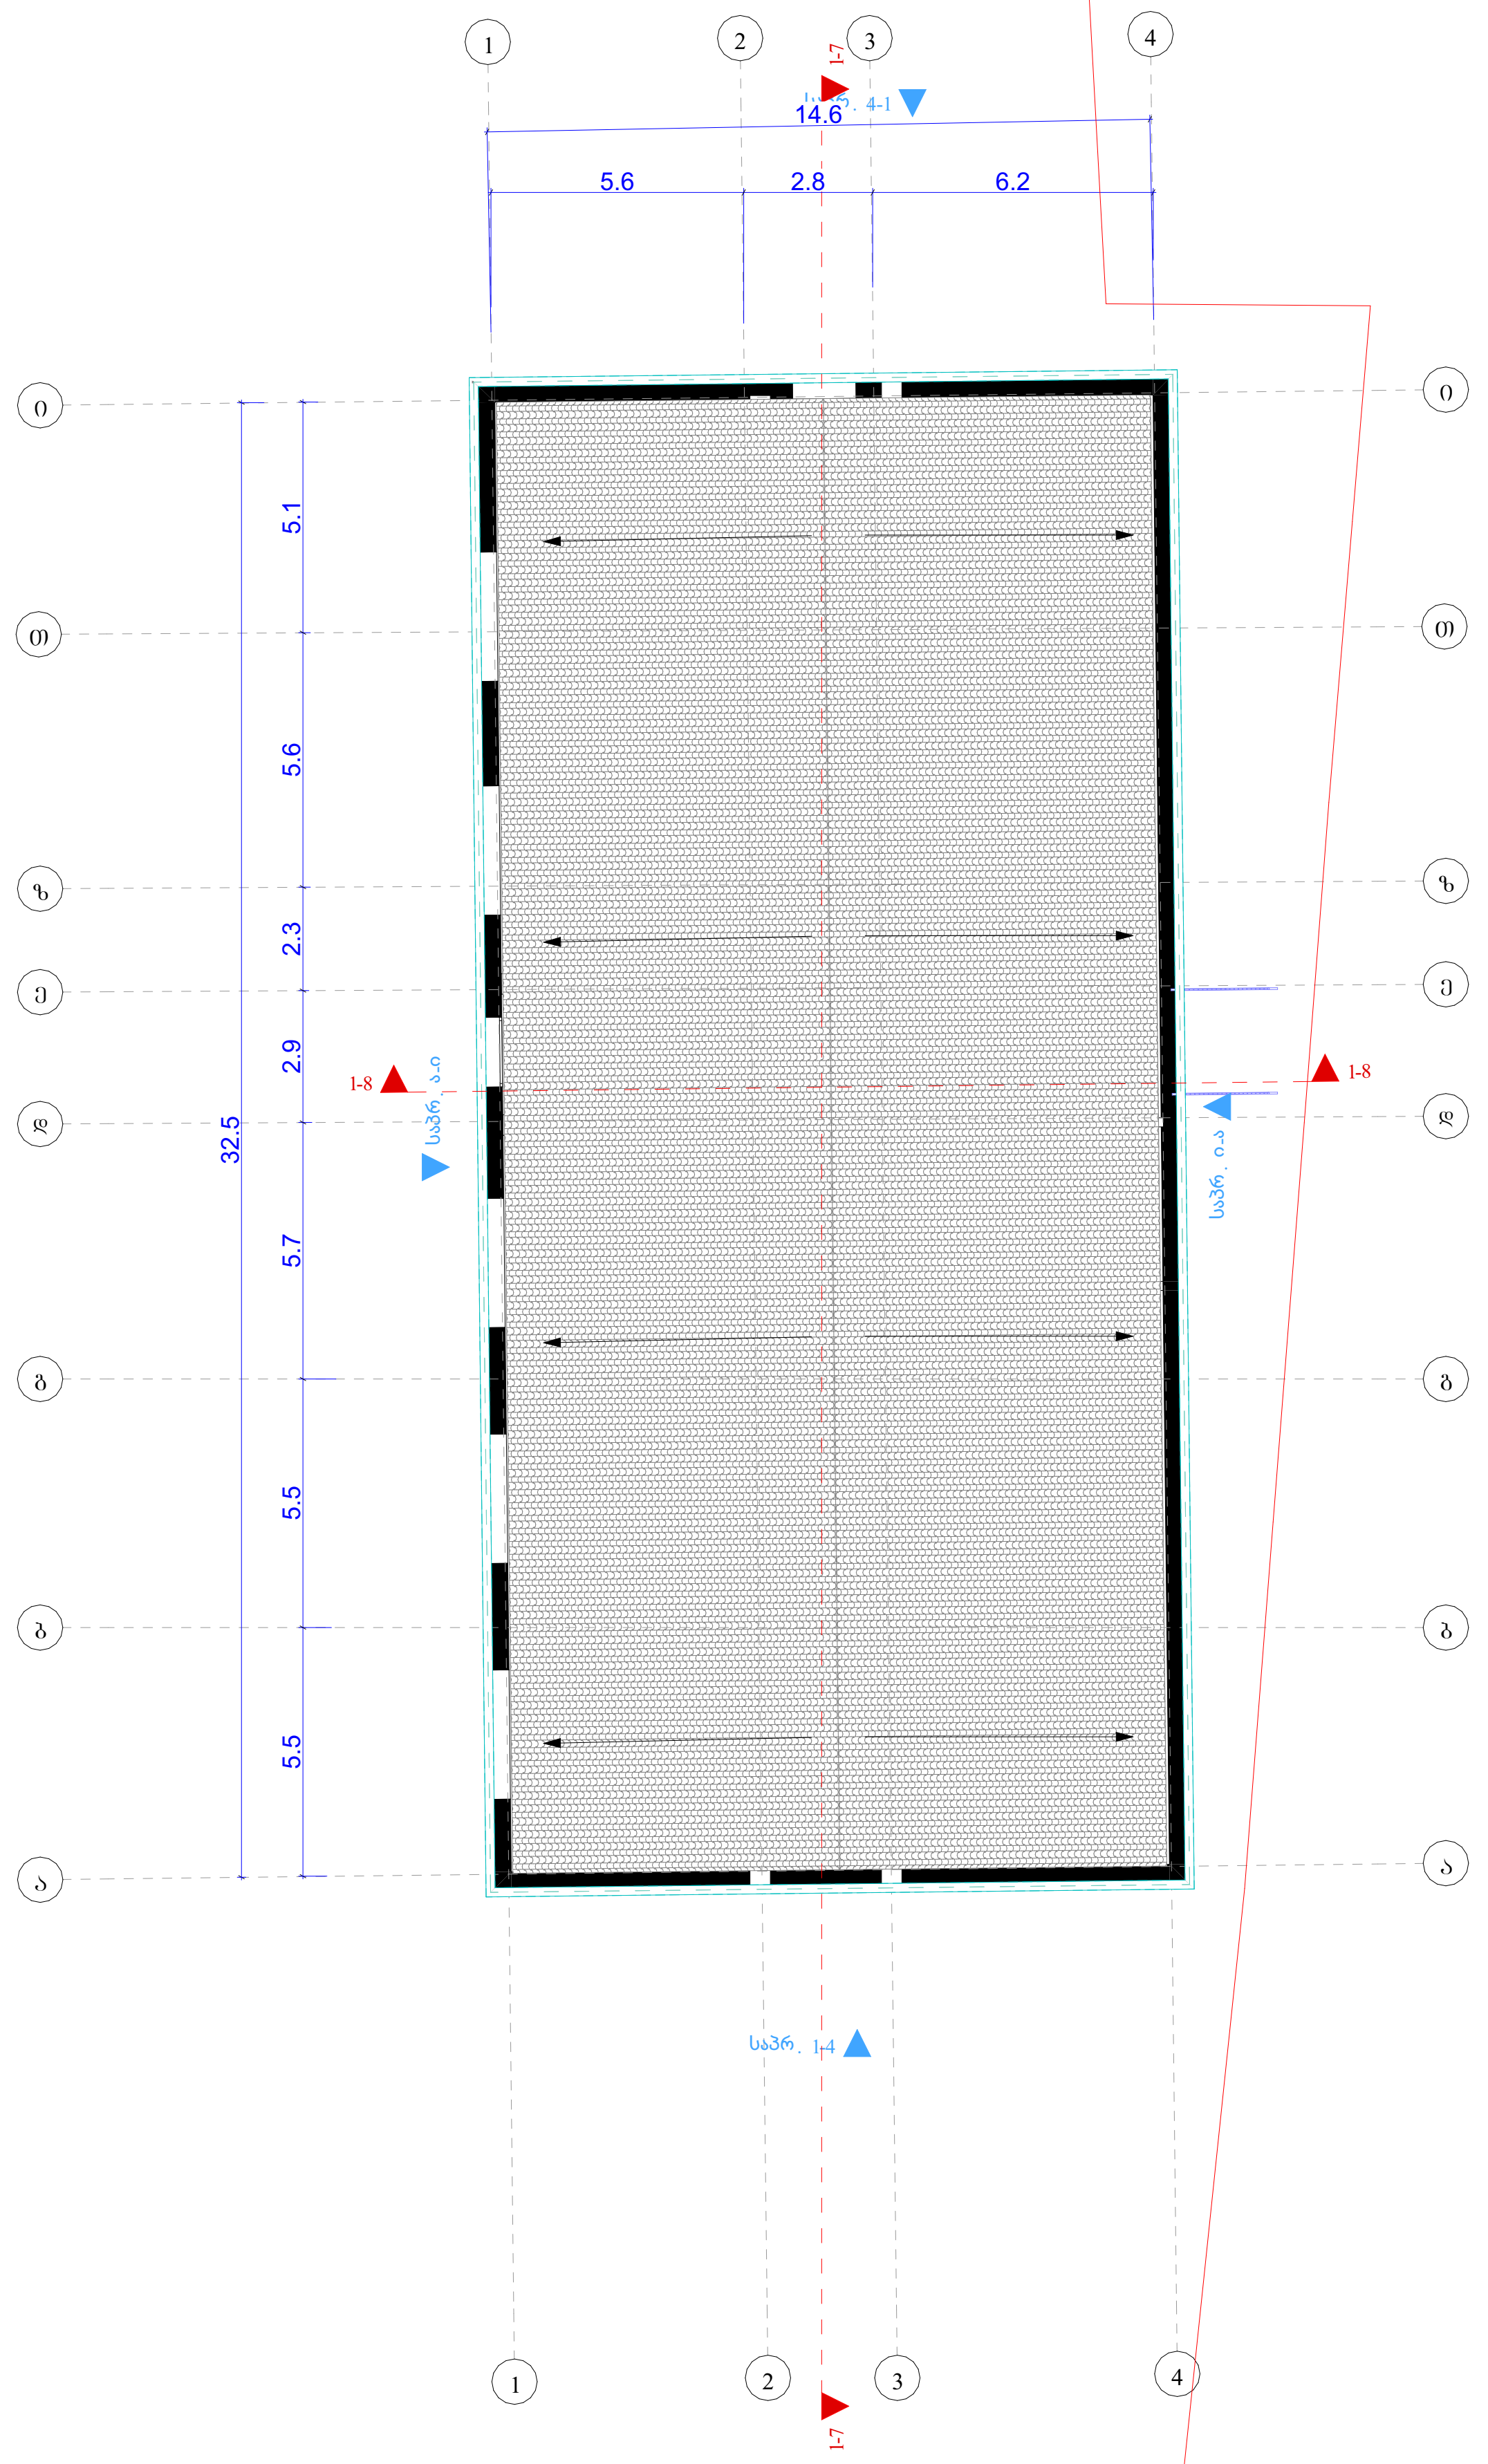

გადახურვის გეგმა

გ3

პროექტის სახელწოდება

მისამართი

ქალაქი თბილისი, ვლადიმერ უზრეხელიძის ქუჩა, N15

მთავარი არქიტექტორი : კონსტანტინე ღვინჯილია

შეასრულა : გიორგი კორძაია

შენიშვნა:

სტრუქტურული ჩარჩო 3 საათიანი ცეცხლმედეგობით

თბილისი 2023 წ.

შენიშვნები:

artytechs.