№209 21 აგვისტო 2025 წ.

დ ა ს კ ვ ნ ა

მწვანე ნარგავების (მერქნიანი მცენარეების) სახეობრივი მდგომარეობის, ხარისხობრივი შეფასების, გადარგვისა და გახარების შესახებ

2025 წლის 21 აგვისტოს მისამართზე: ქალაქი თბილისი, ერისთავის ქუჩა N1; ქალაქი თბილისი, თორნიკე ერისთავის ქუჩა N24-ეს ტერიტორიაზე (საკადასტრო კოდი: 01.12.08.036.256), რომლის ფართობია 6 048.00 მ^2 , ხოლო მესაკუთრე შ.პ.ს „ამიერი“ (საიდენთიფიკაციო ნომერი 404969593), მეტყევე-სპეციალისტის გიორგი კაპანაძის მიერ (მწვანე ნარგავების ხარისხობრივი შეფასების დასკვნის გამცემი უფლებამოსილი პირი, ექსპერტი) შემოწმდა მწვანე ნარგავების სახეობრივი მდგომარეობა და გაკეთდა მათი ხარისხობრივი შეფასება.

სულ ტერიტორიაზე განლაგებულია 23 ძირი ფოთლოვანი მწვანე ნარგავი, მათ შორის 5 ძირი ხილ-კენკროვანია.

ცხრილში მოცემულია მისამართზე: ქალაქი თბილისი, ერისთავის ქუჩა N1; ქალაქი თბილისი, თორნიკე ერისთავის ქუჩა N24-ეს ტერიტორიაზე (საკადასტრო კოდი: 01.12.08.036.256), რომლის ფართობია 6 048.00 მ^2, მწვანე ნარგავების (მერქნიანი მცენარეების) სახეობები, ფიზიკური მდგომარეობა და დიამეტრები მიწის ზედაპირიდან 10 სმ სიმაღლეზე:

ცხრილი N 1

ხის №	მერქნიანი სახეობა	დიამეტრი მიწის პირიდან 10 სმ-ზე	ხის მდგომარეობა	შენიშვნა
1	2	3	4	5
1	ატამი - Prunus persica	12,5	ჯანსაღი	ხილ-კენკროვანი
2	თუთა - Morus nigra	18,1-36	ჯანსაღი	გადარგვის რეგლამენტის გამოყენებით ექვემდებარება გადარგვას და გახარებას
3	აკაცია თეთრი - Robinia pseudoacacia	16,1-36	ჯანსაღი	გადარგვის რეგლამენტის გამოყენებით ექვემდებარება გადარგვას და გახარებას
4	აკაცია თეთრი - Robinia pseudoacacia	6,1-21	ჯანსაღი	ექვემდებარება გადარგვას და გახარებას

5	აკაცია თეთრი - Robinia pseudoacacia	15	ჯანსაღი	ექვემდებარება გადარგვას და გახარებას
6	აკაცია თეთრი - Robinia pseudoacacia	18,1-28	ჯანსაღი	გადარგვის რეგლამენტის გამოყენებით ექვემდებარება გადარგვას და გახარებას
7	ლეღვი - Ficus carica	2,1-6	ჯანსაღი	ხილ-კენკროვანი
8	აკაცია თეთრი - Robinia pseudoacacia	2,1-4	ჯანსაღი	ექვემდებარება გადარგვას და გახარებას
9	აკაცია თეთრი - Robinia pseudoacacia	12,1-44	ჯანსაღი	გადარგვის რეგლამენტის გამოყენებით ექვემდებარება გადარგვას და გახარებას
10	აკაცია თეთრი - Robinia pseudoacacia	7,1-21	ჯანსაღი	ექვემდებარება გადარგვას და გახარებას
11	აკაცია თეთრი - Robinia pseudoacacia	18,1-22	ჯანსაღი	ექვემდებარება გადარგვას და გახარებას
12	აკაცია თეთრი - Robinia pseudoacacia	19	ჯანსაღი	ექვემდებარება გადარგვას და გახარებას
13	აკაცია თეთრი - Robinia pseudoacacia	12	ჯანსაღი	ექვემდებარება გადარგვას და გახარებას
14	აკაცია თეთრი - Robinia pseudoacacia	7,1-15	ჯანსაღი	ექვემდებარება გადარგვას და გახარებას
15	აკაცია თეთრი - Robinia pseudoacacia	6,1-18	ჯანსაღი	ექვემდებარება გადარგვას და გახარებას
16	ამერიკული ნეკერჩხალი - Acer negundo	6	ჯანსაღი	ექვემდებარება გადარგვას და გახარებას
17	იფანი ჩვეულებრივი - Fraxinus exelsior	8	ჯანსაღი	ექვემდებარება გადარგვას და გახარებას
18	ამერიკული ნეკერჩხალი - Acer negundo	7	ჯანსაღი	ექვემდებარება გადარგვას და გახარებას
19	ლეღვი - Ficus carica	4,1-5	ჯანსაღი	ხილ-კენკროვანი
20	გლედიჩია - Gleditschia triacanthos	8,1-14	ჯანსაღი	ექვემდებარება გადარგვას და გახარებას
21	აილანთუსი - Ailantus altisima	13	ჯანსაღი	ექვემდებარება გადარგვას და გახარებას

22	მაყვალი - Rubus ssp	1,1-3	ჯანსაღი	ბუჩქი, ხილ-კენკროვანი
23	მაყვალი - Rubus ssp	1,1-3	ჯანსაღი	ბუჩქი, ხილ-კენკროვანი

მწვანე ნარგავების (მერქნიანი მცენარეების) ვიზუალური დათვალიერება განახორციელა გიორგი კაპანაძემ, რომელიც ქალაქ თბილისის მუნიციპალიტეტის მერის 2024 წლის 18 იანვრის N1-28 ბრძანებით დარეგისტრირდა გარემოს დაცვის საქალაქო სამსახურის მონაცემთა ბაზაში მწვანე ნარგავების ხარისხობრივი შეფასებაზე დასკვნის გამცემ უფლებამოსილ პირად.

დანართი: 24 გვ , ტოპოგეგმა და მწვანე ნარგაობის (მერქნიანი მცენარეების) დასურათება მისი ნომერაციის მიხედვით.

შემსრულებელი მეტყევე-ექსპერტი: გიორგი კაპანაძე

საქართველო

საჯარო სამართლის იურიდიული პირი

საქართველოს სახელმწიფო სასოფლო-სამეურნეო უნივერსიტეტი

მაგისტრის დიპლომი

SSSSU № 000076

საქართველოს სახელმწიფო სასოფლო-სამეურნეო უნივერსიტეტის

სატყეო სამეურნეო

ფაკულტეტის *2006* წლის *10.12* გადაწყვეტილებით

გიორგი კაპანაძეს დაბადებულს

1983 წლის *03.14* მიენიჭა

სატყეო მეურნეობის სპეციალობით.

სოფლის მეურნეობის

მაგისტრის აკადემიური ხარისხი.

ფაკულტეტის დეკანი

რექტორი

200*7* წ. *16 თებერვალი*

ქ. თბილისი

სარეგისტრაციო № 000076

GEORGIA

LEGAL ENTITY OF PUBLIC LAW

GEORGIAN STATE AGRICULTURAL UNIVERSITY

MASTER'S DIPLOMA

SSSSU № 000076

This is to certify that by the decision of *2006.10.12* of the *Forestry* faculty of the **GEORGIAN STATE AGRICULTURAL UNIVERSITY**

Mr./Ms. *Giorgi Kapanadze*

born on *1983.03.14* was awarded Master's Academic Degree with a Major in *Agriculture*

Seal

Dean of the Faculty

Rector

February 16, 2007

City TBILISI

REGISTRATION No. 000076

ქალაქ თბილისის მუნიციპალიტეტის მერია
გარემოს დაცვის საქალაქო სამსახური

წერილის ნომერი: **18-01181862754**
თარიღი: **06/07/2018**

ადრესატი: გიორგი კაპანაძე
პირადი ნომერი: 38001006370
მისამართი: ავლაბარი, საინგილოს N 76

ქ. თბილისის მუნიციპალიტეტის მერიის გარემოს დაცვის საქალაქო სამსახურმა (შემდგომში მოხსენებული, როგორც „სამსახური") განიხილა, თქვენი 2018 წლის 11 და 17 მაისის განცხადებები (#19/01181311437-18; 19/01181372825-18) რომლითაც ითხოვთ მწვანე ნარგავების ხარისხობრივ შეფასებაზე დასკვნის გამცემ უფლებამოსილ პირად (ექსპერტად) დარეგისტრირებას.

გაცნობებთ, რომ „ქალაქ თბილისის მუნიციპალიტეტის მერიის გარემოს დაცვის საქალაქო სამსახურის მონაცემთა ბაზაში მწვანე ნარგავების ხარისხობრივ შეფასებაზე დასკვნის გამცემი უფლებამოსილი პირის რეგისტრაციის შესახებ" ქალაქ თბილისის მუნიციპალიტეტის მერის 2018 წლის 28 ივნისის # 1-369 ბრძანების საფუძველზე, თქვენ დარეგისტრირდით მწვანე ნარგავების ხარისხობრივ შეფასებაზე დასკვნის გამცემ უფლებამოსილ პირად (იხილეთ დანართი).

წინამდებარე ინდივიდუალური ადმინისტრაციულ-სამართლებრივი აქტი შესაძლოა გასაჩივრდეს ქ. თბილისის მუნიციპალიტეტის მერთან (ქალაქი თბილისი, ჟ. შარტავას ქუჩა N7), დაინტერესებული მხარის მიერ მისი ოფიციალური წესით გაცნობის დღიდან ერთი თვის ვადაში.

დანართი: 1 (ერთი) გვერდი.

პატივისცემით,

გიგა გიგაშვილი

გარემოს დაცვის საქალაქო სამსახური-პირველადი სტრუქტურული ერთეულის ხელმძღვანელი (საქალაქო სამსახურის უფროსი)

0160
ა(ა)იპ მუნიციპალური სერვისების განვითარების სააგენტო
ჟ. შარტავას, 7

ქალაქ თბილისის მუნიციპალიტეტის მერი

ბრძანება №1-369

"28" ივნისი 2018 წ.

ქალაქ თბილისის მუნიციპალიტეტის მერიის გარემოს დაცვის საქალაქო სამსახურის მონაცემთა ბაზაში მწვანე ნარგავების ხარისხობრივ შეფასებაზე დასკვნის გამცემი უფლებამოსილი პირის რეგისტრაციის შესახებ

,,ქ. თბილისის მუნიციპალიტეტის ტერიტორიაზე მწვანე ნარგავების დაცვის, მოვლისა და აღდგენის წესის დამტკიცების შესახებ" ქ. თბილისის მუნიციპალიტეტის საკრებულოს 2014 წლის 12 დეკემბრის №17-55 დადგენილების პირველი მუხლით დამტკიცებული წესის (დანართი 1) 27^3 მუხლის მე-2 პუნქტისა და ქალაქ თბილისის მუნიციპალიტეტის მერიის გარემოს დაცვის საქალაქო სამსახურის უფროსის 2018 წლის 25 ივნისის №18-01181763184 წარდგინების საფუძველზე,

ვბრძანებ:

1. მოქალაქე გიორგი კაპანაძე (პ/ნ 38001006370) დარეგისტრირდეს ქალაქ თბილისის მუნიციპალიტეტის მერიის გარემოს დაცვის საქალაქო სამსახურში, მწვანე ნარგავების ხარისხობრივ შეფასებაზე დასკვნის გამცემ უფლებამოსილ პირთა მონაცემთა ბაზაში.
2. კონტროლი ბრძანების შესრულებაზე დაევალოს ქალაქ თბილისის მუნიციპალიტეტის მერის მოადგილეს მაია ბითაძეს.
3. ამ ბრძანების გასაჩივრება, დაინტერესებული მხარის მიერ, შესაძლებელია მისთვის ბრძანების გაცნობიდან ერთ თვის ვადაში, თბილისის საქალაქო სასამართლოში (მისამართი: ქ. თბილისი, დავით აღმაშენებლის ხეივანი, მე-12 კმ №6), საქართველოს კანონმდებლობით დადგენილი წესით.

კახა კალაძე

1:



2:



3:



4:



5:



6:



7:



8:

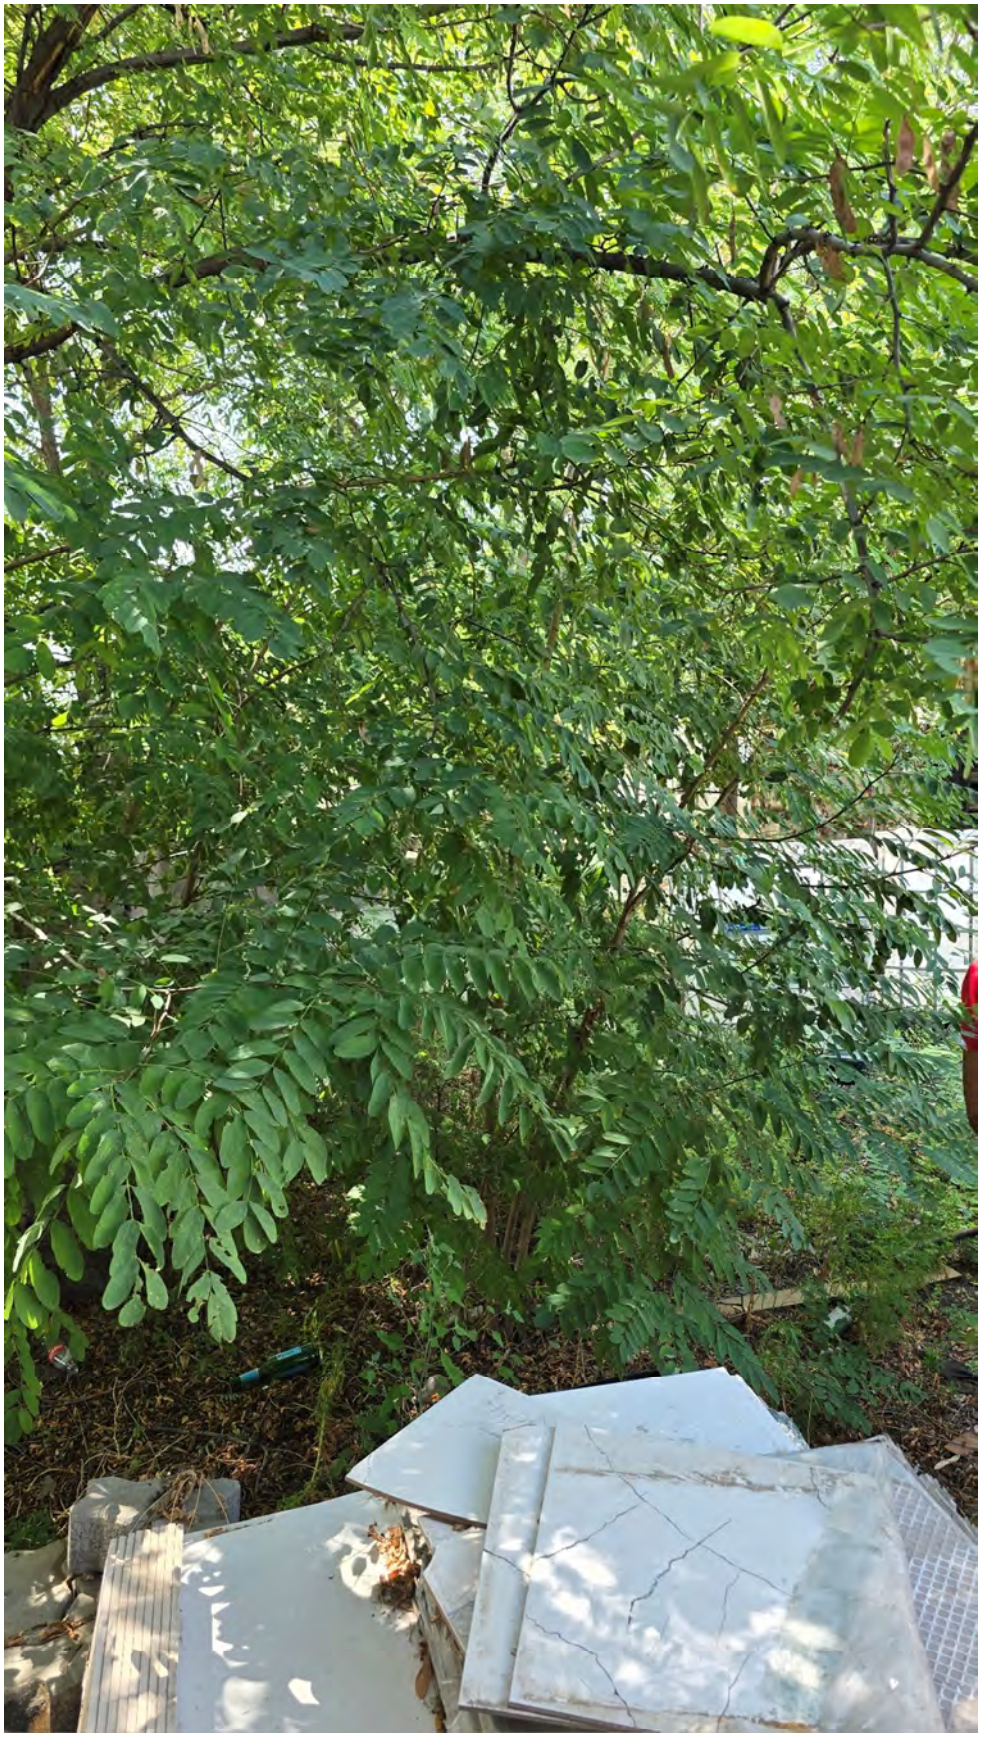

9:

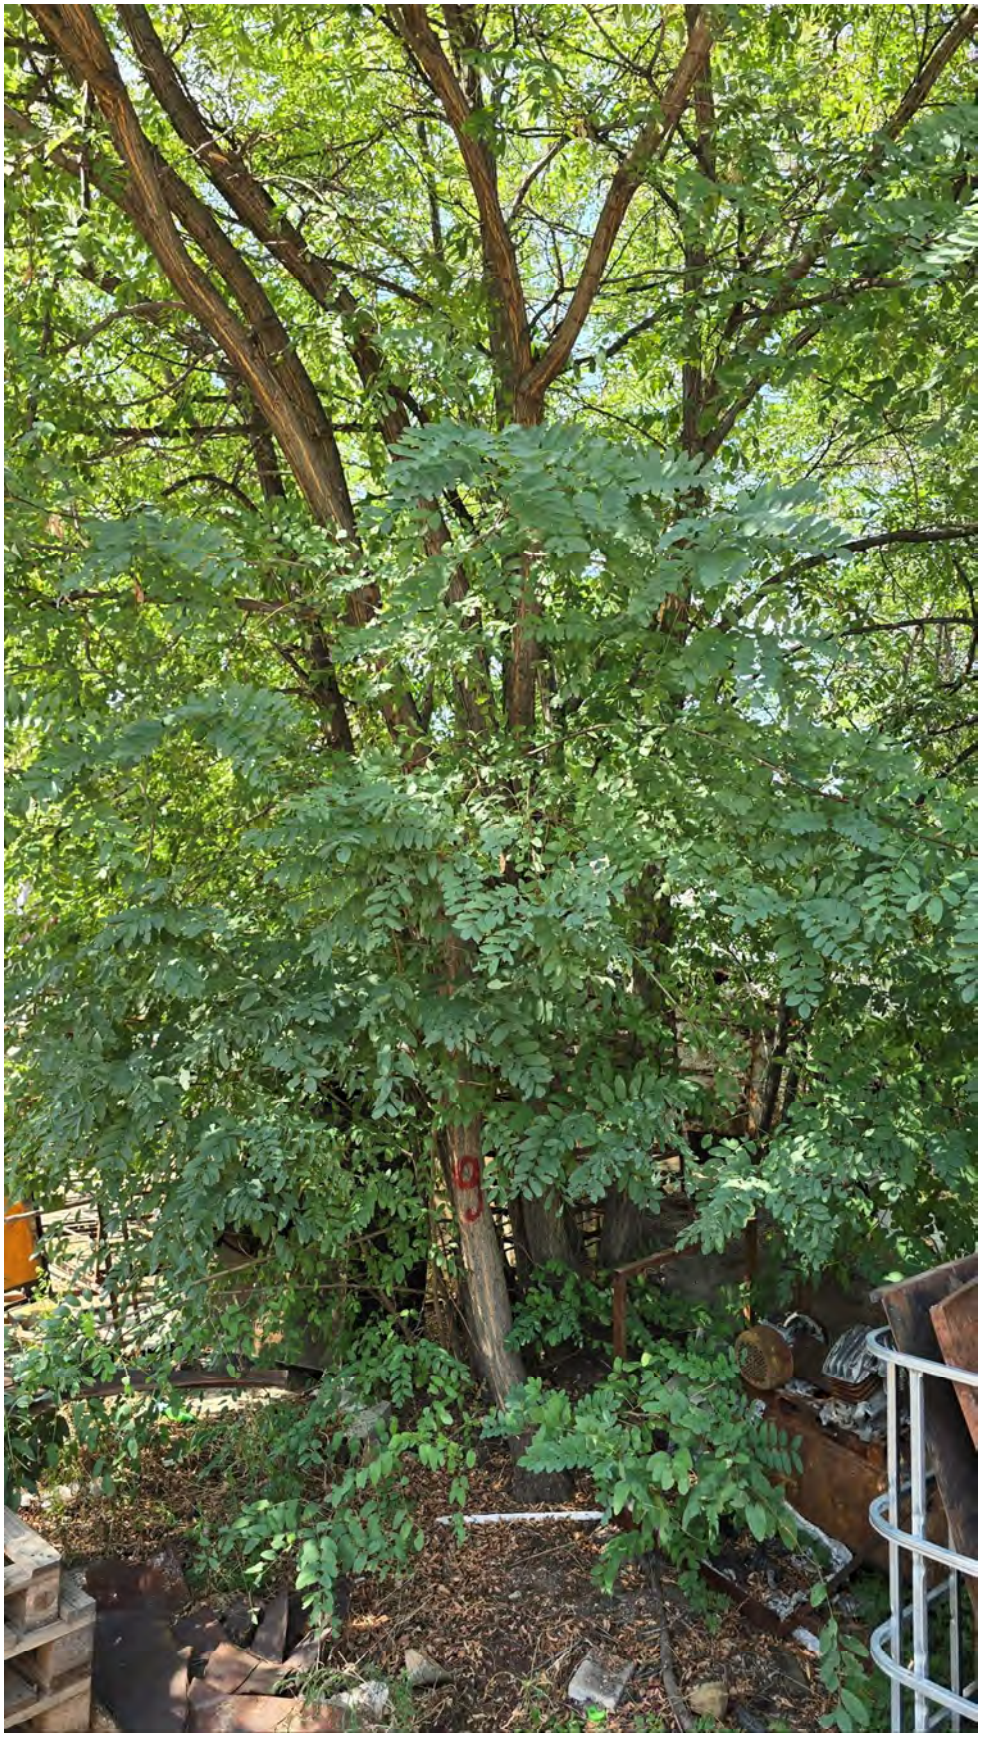

10:

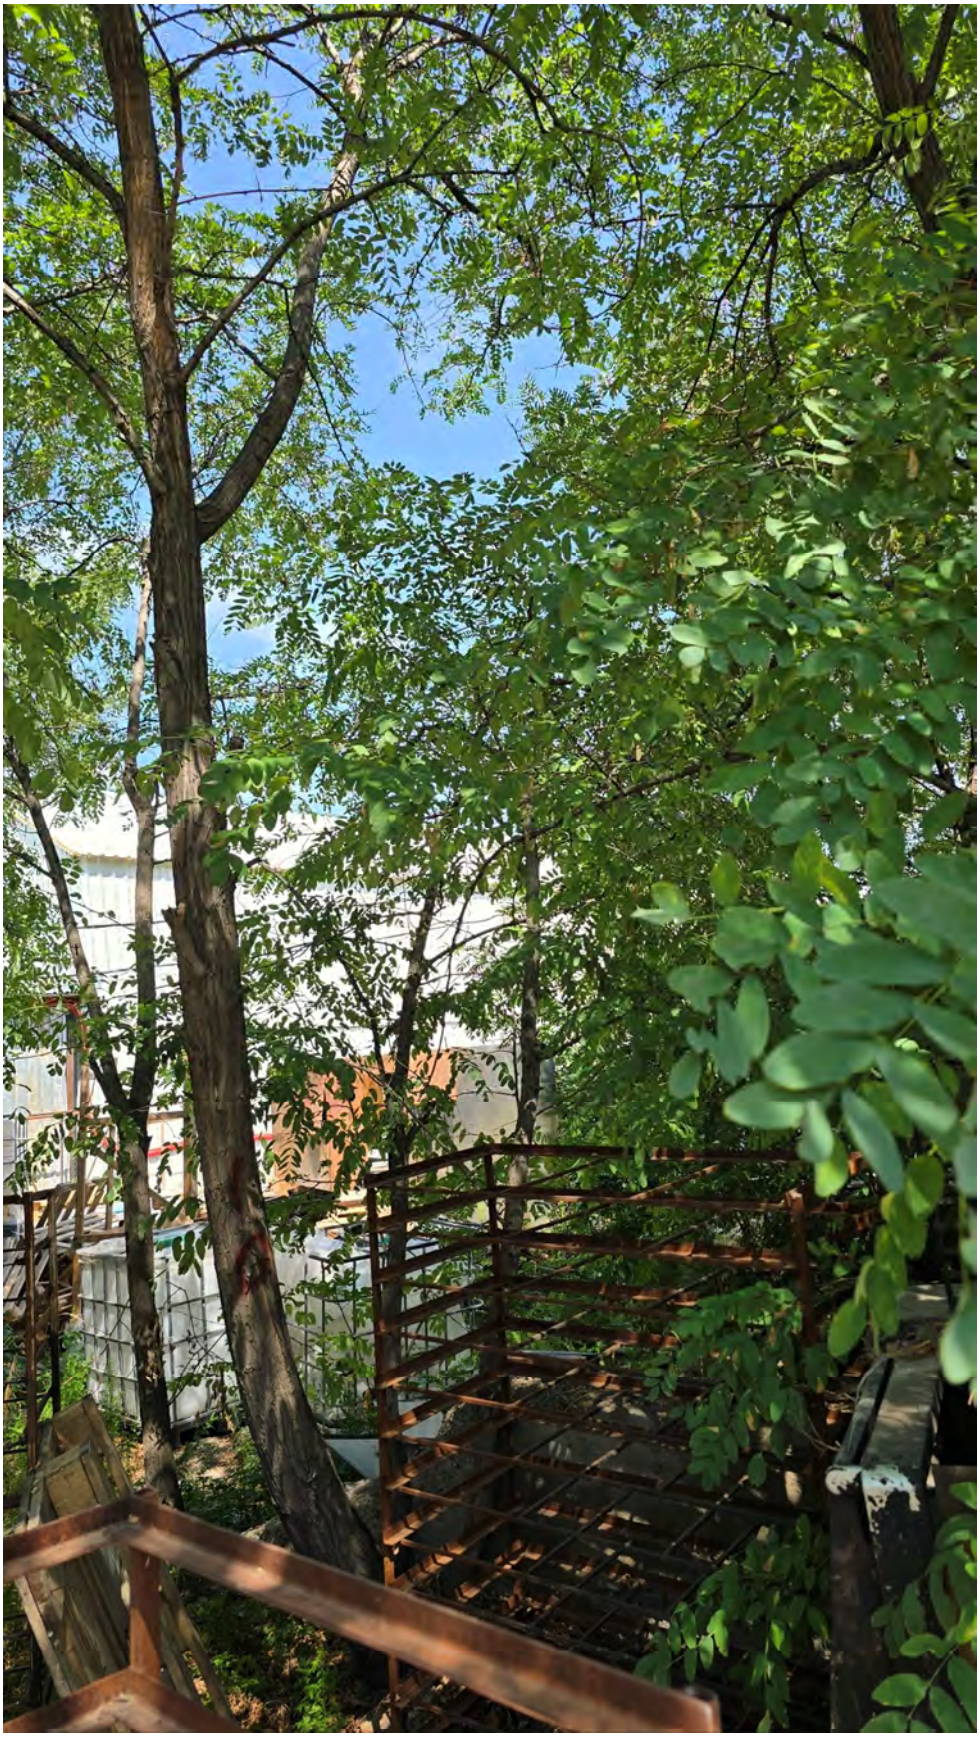

11:



12:

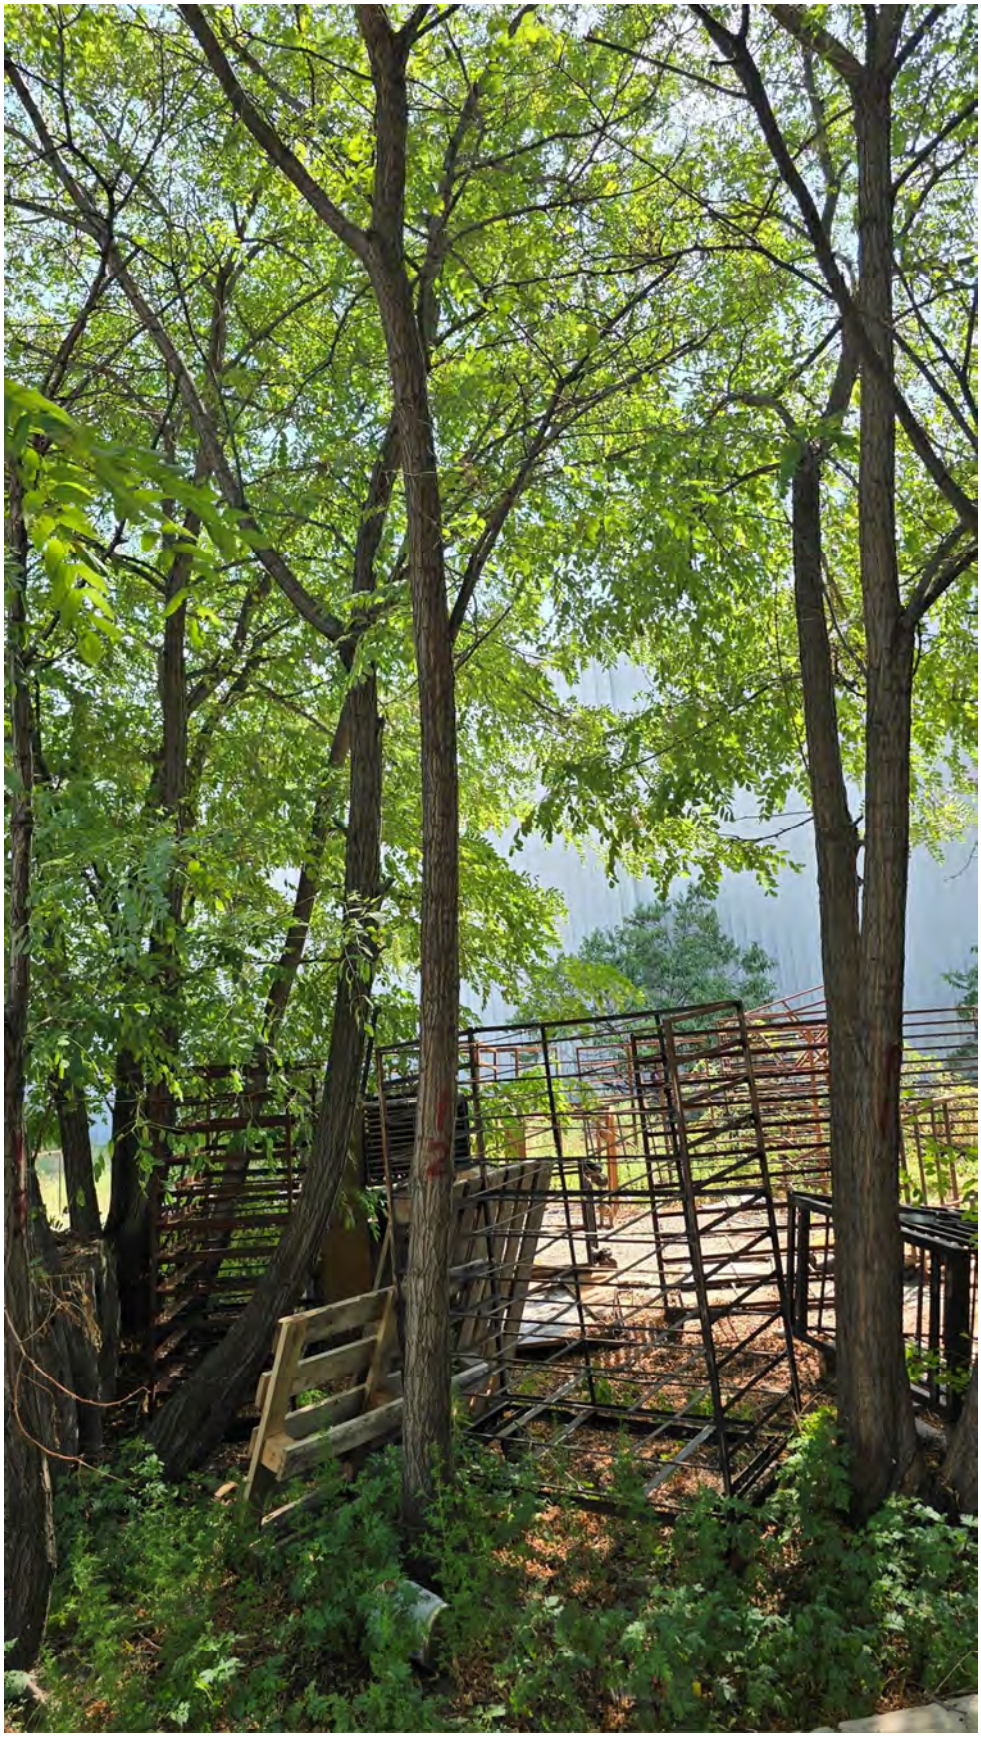

13:

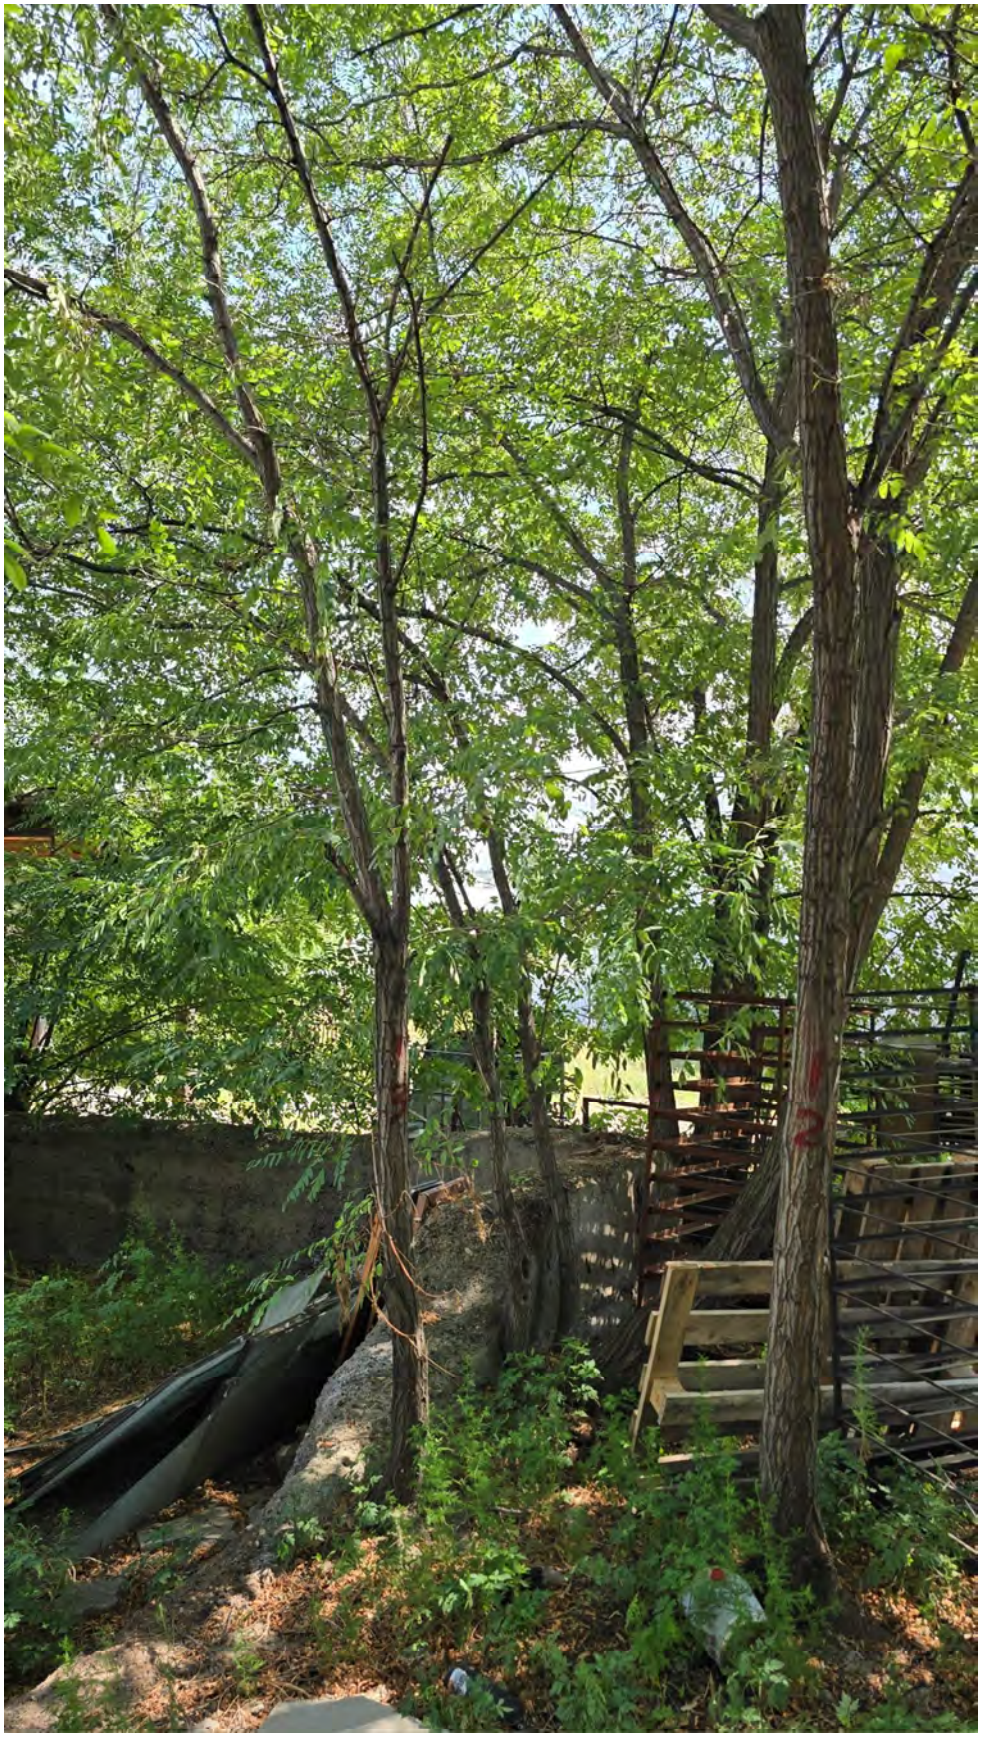

14:

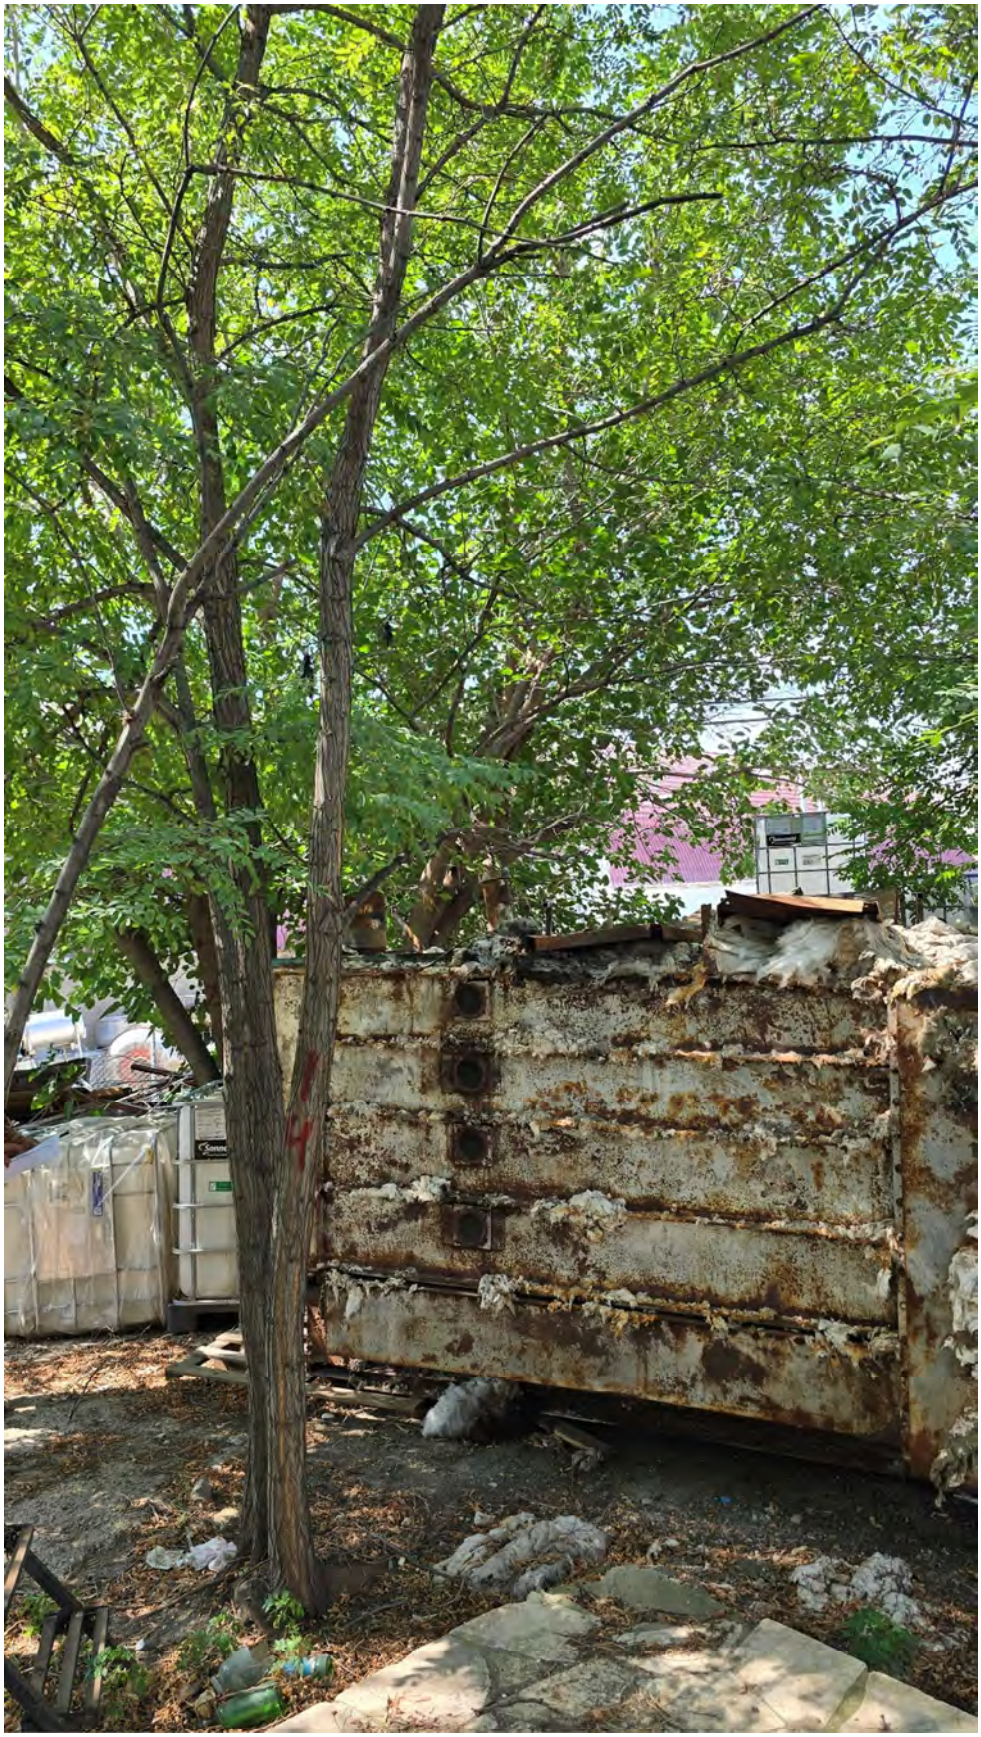

15:



16:



17:



18:



19:



20:



21:



22:



23:



მიწის ნაკვეთის ტოპოგრაფიული გეგმა

ქალაქი თბილისი, ქუჩა ერისთავი №1; ქალაქი თბილისი, თორნიკე ერისთავის ქუჩა №24ე (ს/კ: 01.12.08.036.256)
შპს „ ამიერი“-ს (ს/ნ: 404969593) საკუთრებაში არსებული 6048 კვ.მ. არასასოფლო-სამეურნეო
დანიშნულების მიწის ნაკვეთის და მისი მიმდებარე ტერიტორიის ტოპოგრაფიული გეგმა

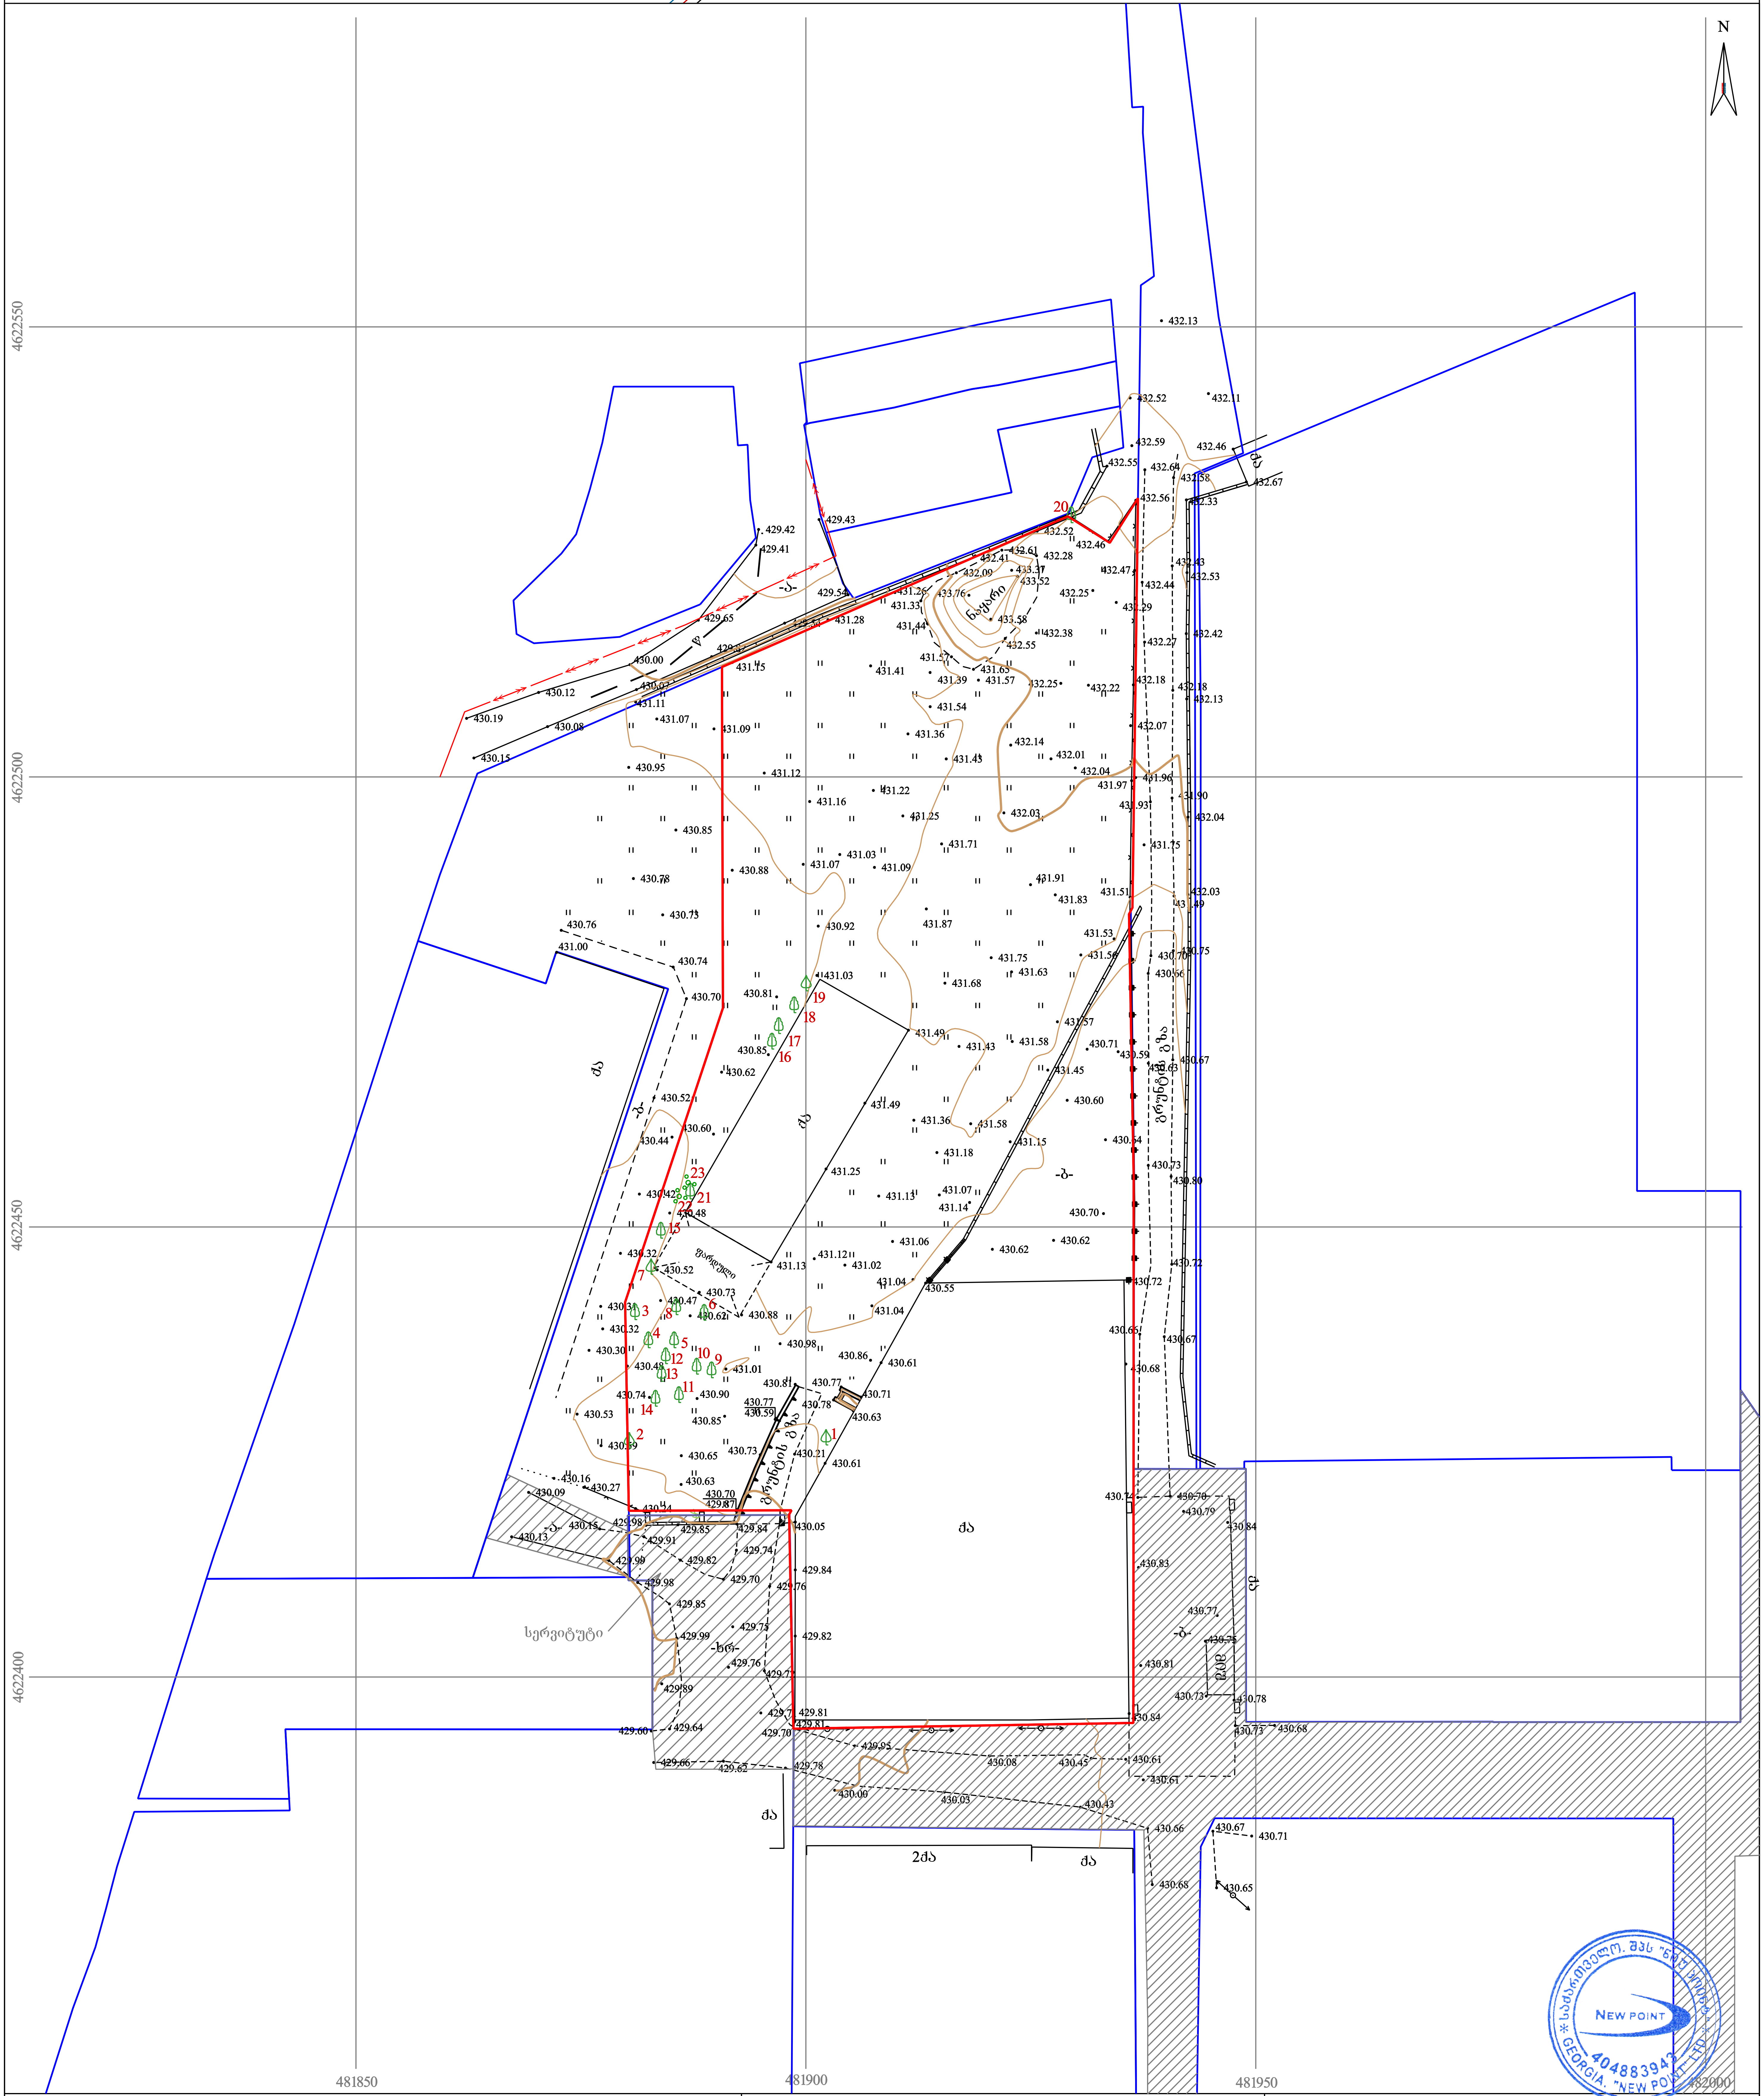

პირობითი აღნიშვნები

WGS 1984-ის კოორდინატთა სისტემის UTM პროექცია

- ქს — საცხოვრებელი შენობა
- ქა — არასაცხოვრებელი შენობა
- მშენებარე შენობა
- ნანგრევი
- ფარდული
- ფოთლოვანი ხე
- ხილკენკროვანი ხე
- წიწვოვანი ხე
- პალმა
- ბუჩქი/ მასიური ბუჩქი
- ვაზი
- გარე განათება
- ხის ღობე
- ღობე
- ლითონის ღობე
- ქვის კედელი
- კედელი
- ფლატე
- რკინიგზა
- სამეთვალყურეო ჭები
- ელ. გადამცემი ხაზი
- წყალგაყვანილობა
- გ — გაზი
- კ — კანალიზაცია
- სან — სანიაღვრე
- კგ — კავშირგაბმულობა
- ელ. ქსელები
- თბ — გათბობა

შენიშვნა: 1) გეგმაზე დატანილია საჯარო რეესტრში რეგისტრირებული ნაკვეთის საზღვრები
2) ვინადან გეგმაზე დატანილია მხოლოდ რეგისტრირებული მიწისქვეშა კომუნიკაციები მათი მდებარეობების დაზუსტება მოხდეს ყველა კომუნიკაციის წარმომადგენლებთან

შპს „ნიუ პოინტ“
საქართველო, თბილისი, მგალობლიშვილის ქუჩა №3,
I სართული ოფისი №3; ს/ნ: 404883943
www. newpoint.ge info@newpoint.ge
ტელ: / tel: +995 32 2945808; მობ: / cell phone: +995 557 704433;
Ltd „NewPoint“
office N3, floor N1, 3 mgaloblishvili str.
Tbilisi, Georgia ID: 404883943

დირექტორი:	[signature]	გ. კირკიტაძე
აზომა:	[signature]	ვ. ვირსალაძე
დახაზა:	[signature]	ვ. ვირსალაძე
მასშტაბი: 1:500	ფორმატი: A2	10/07/2025 წ.