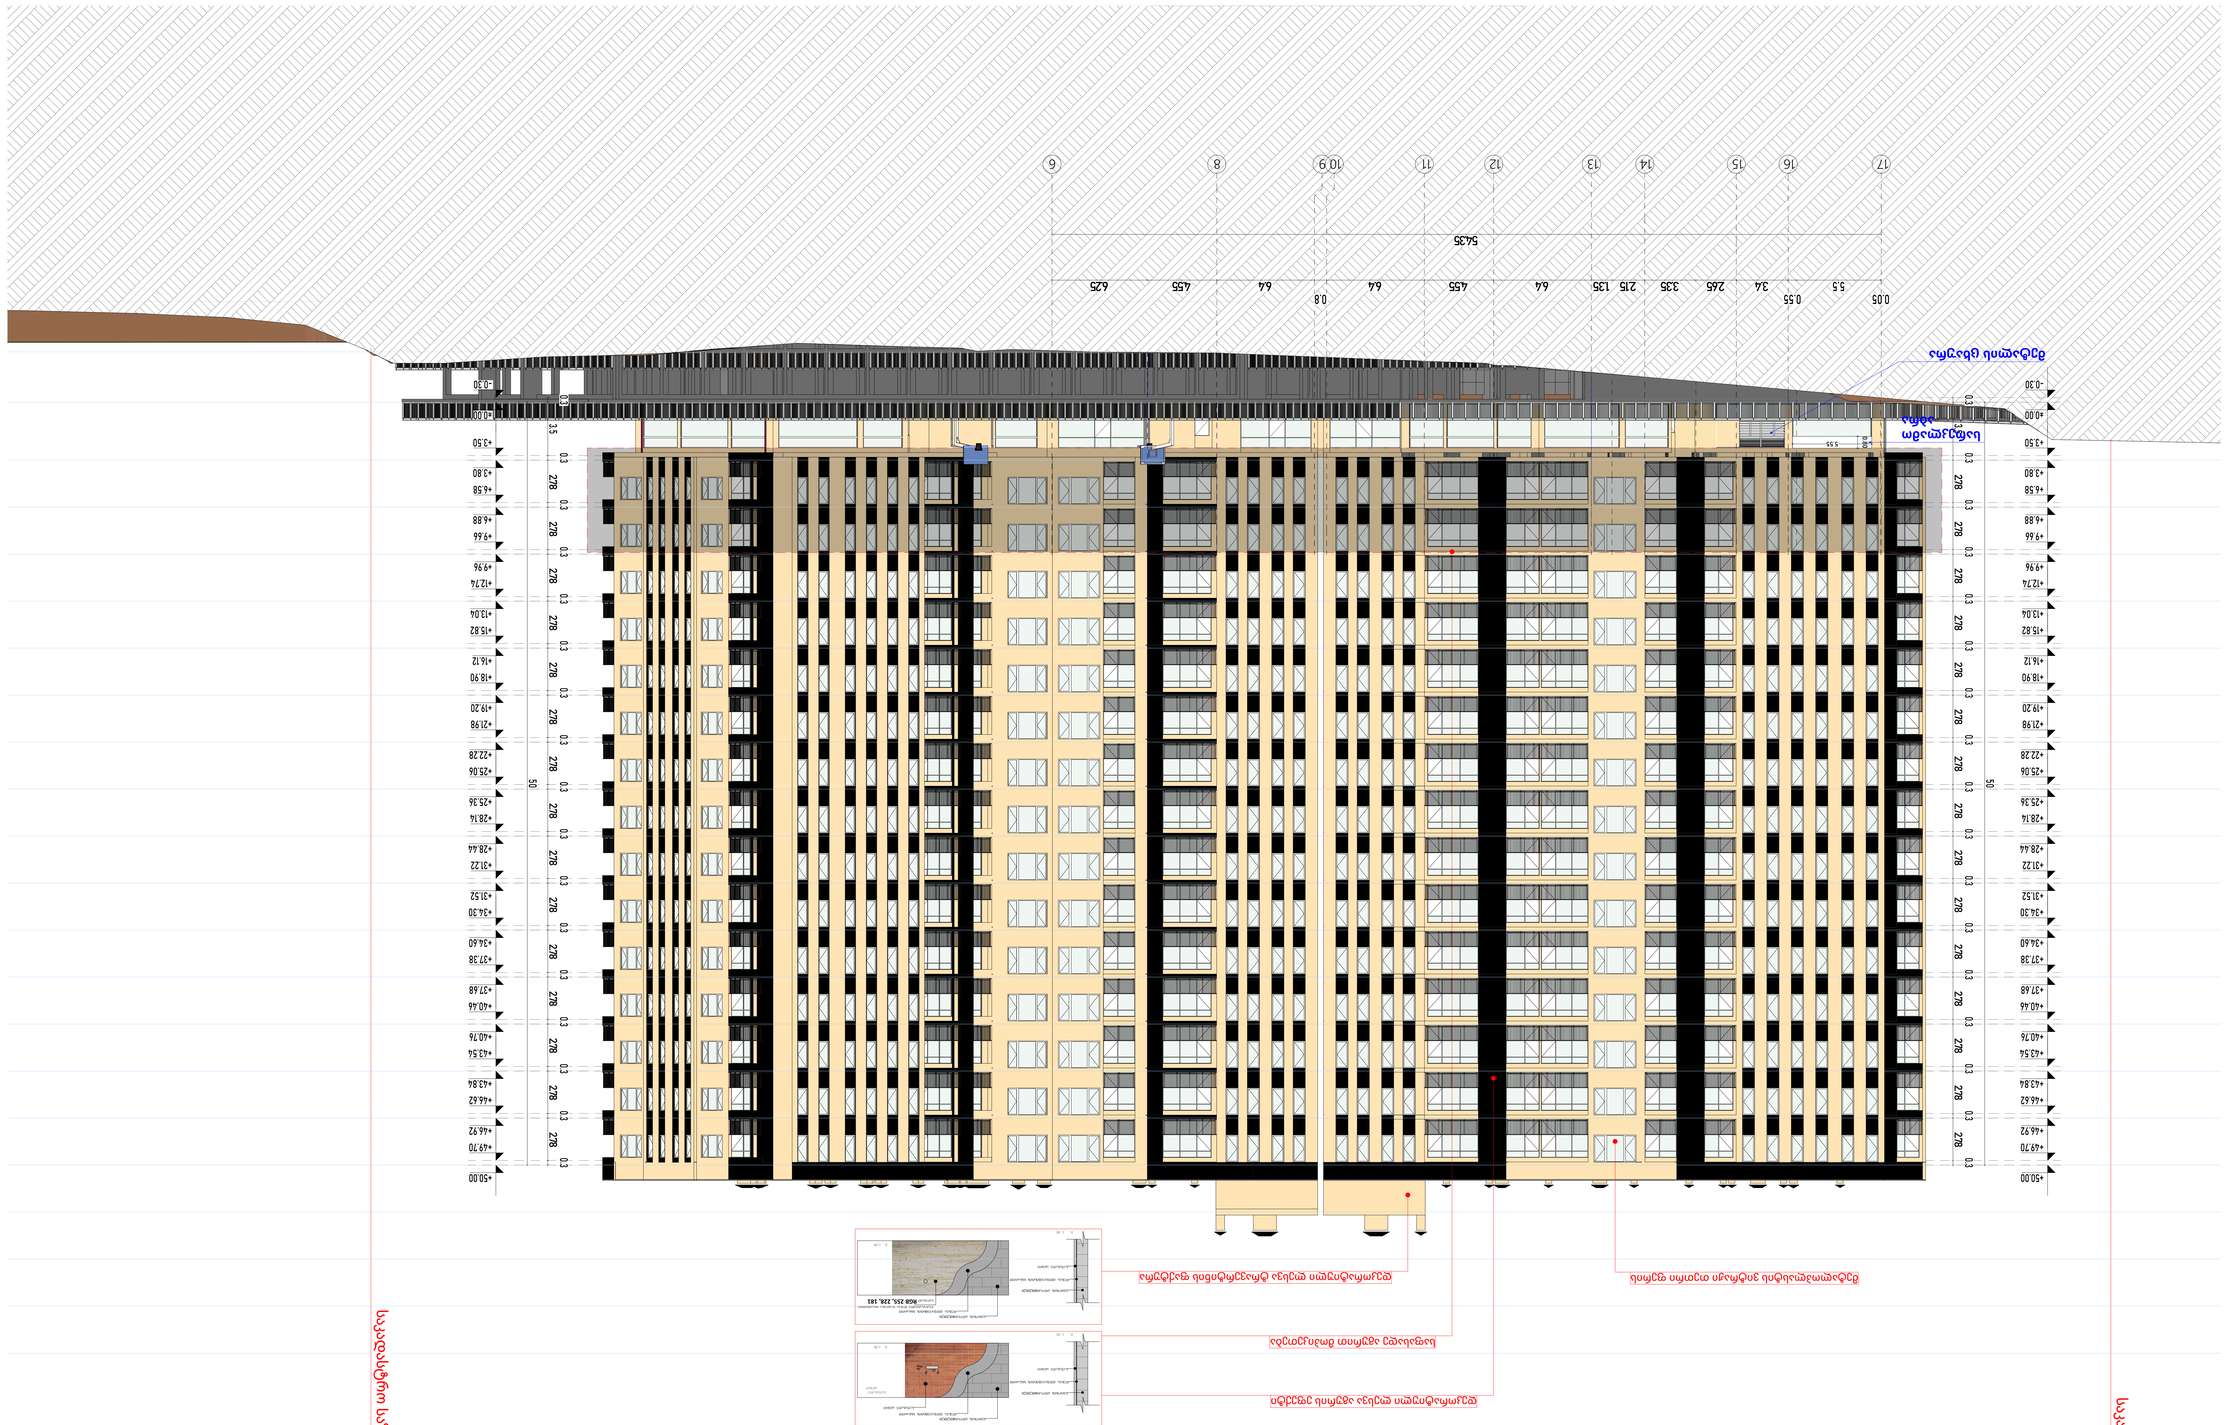
საკადასტრო საზღვარი
საკადასტრო საზღვარი
ალუმინ

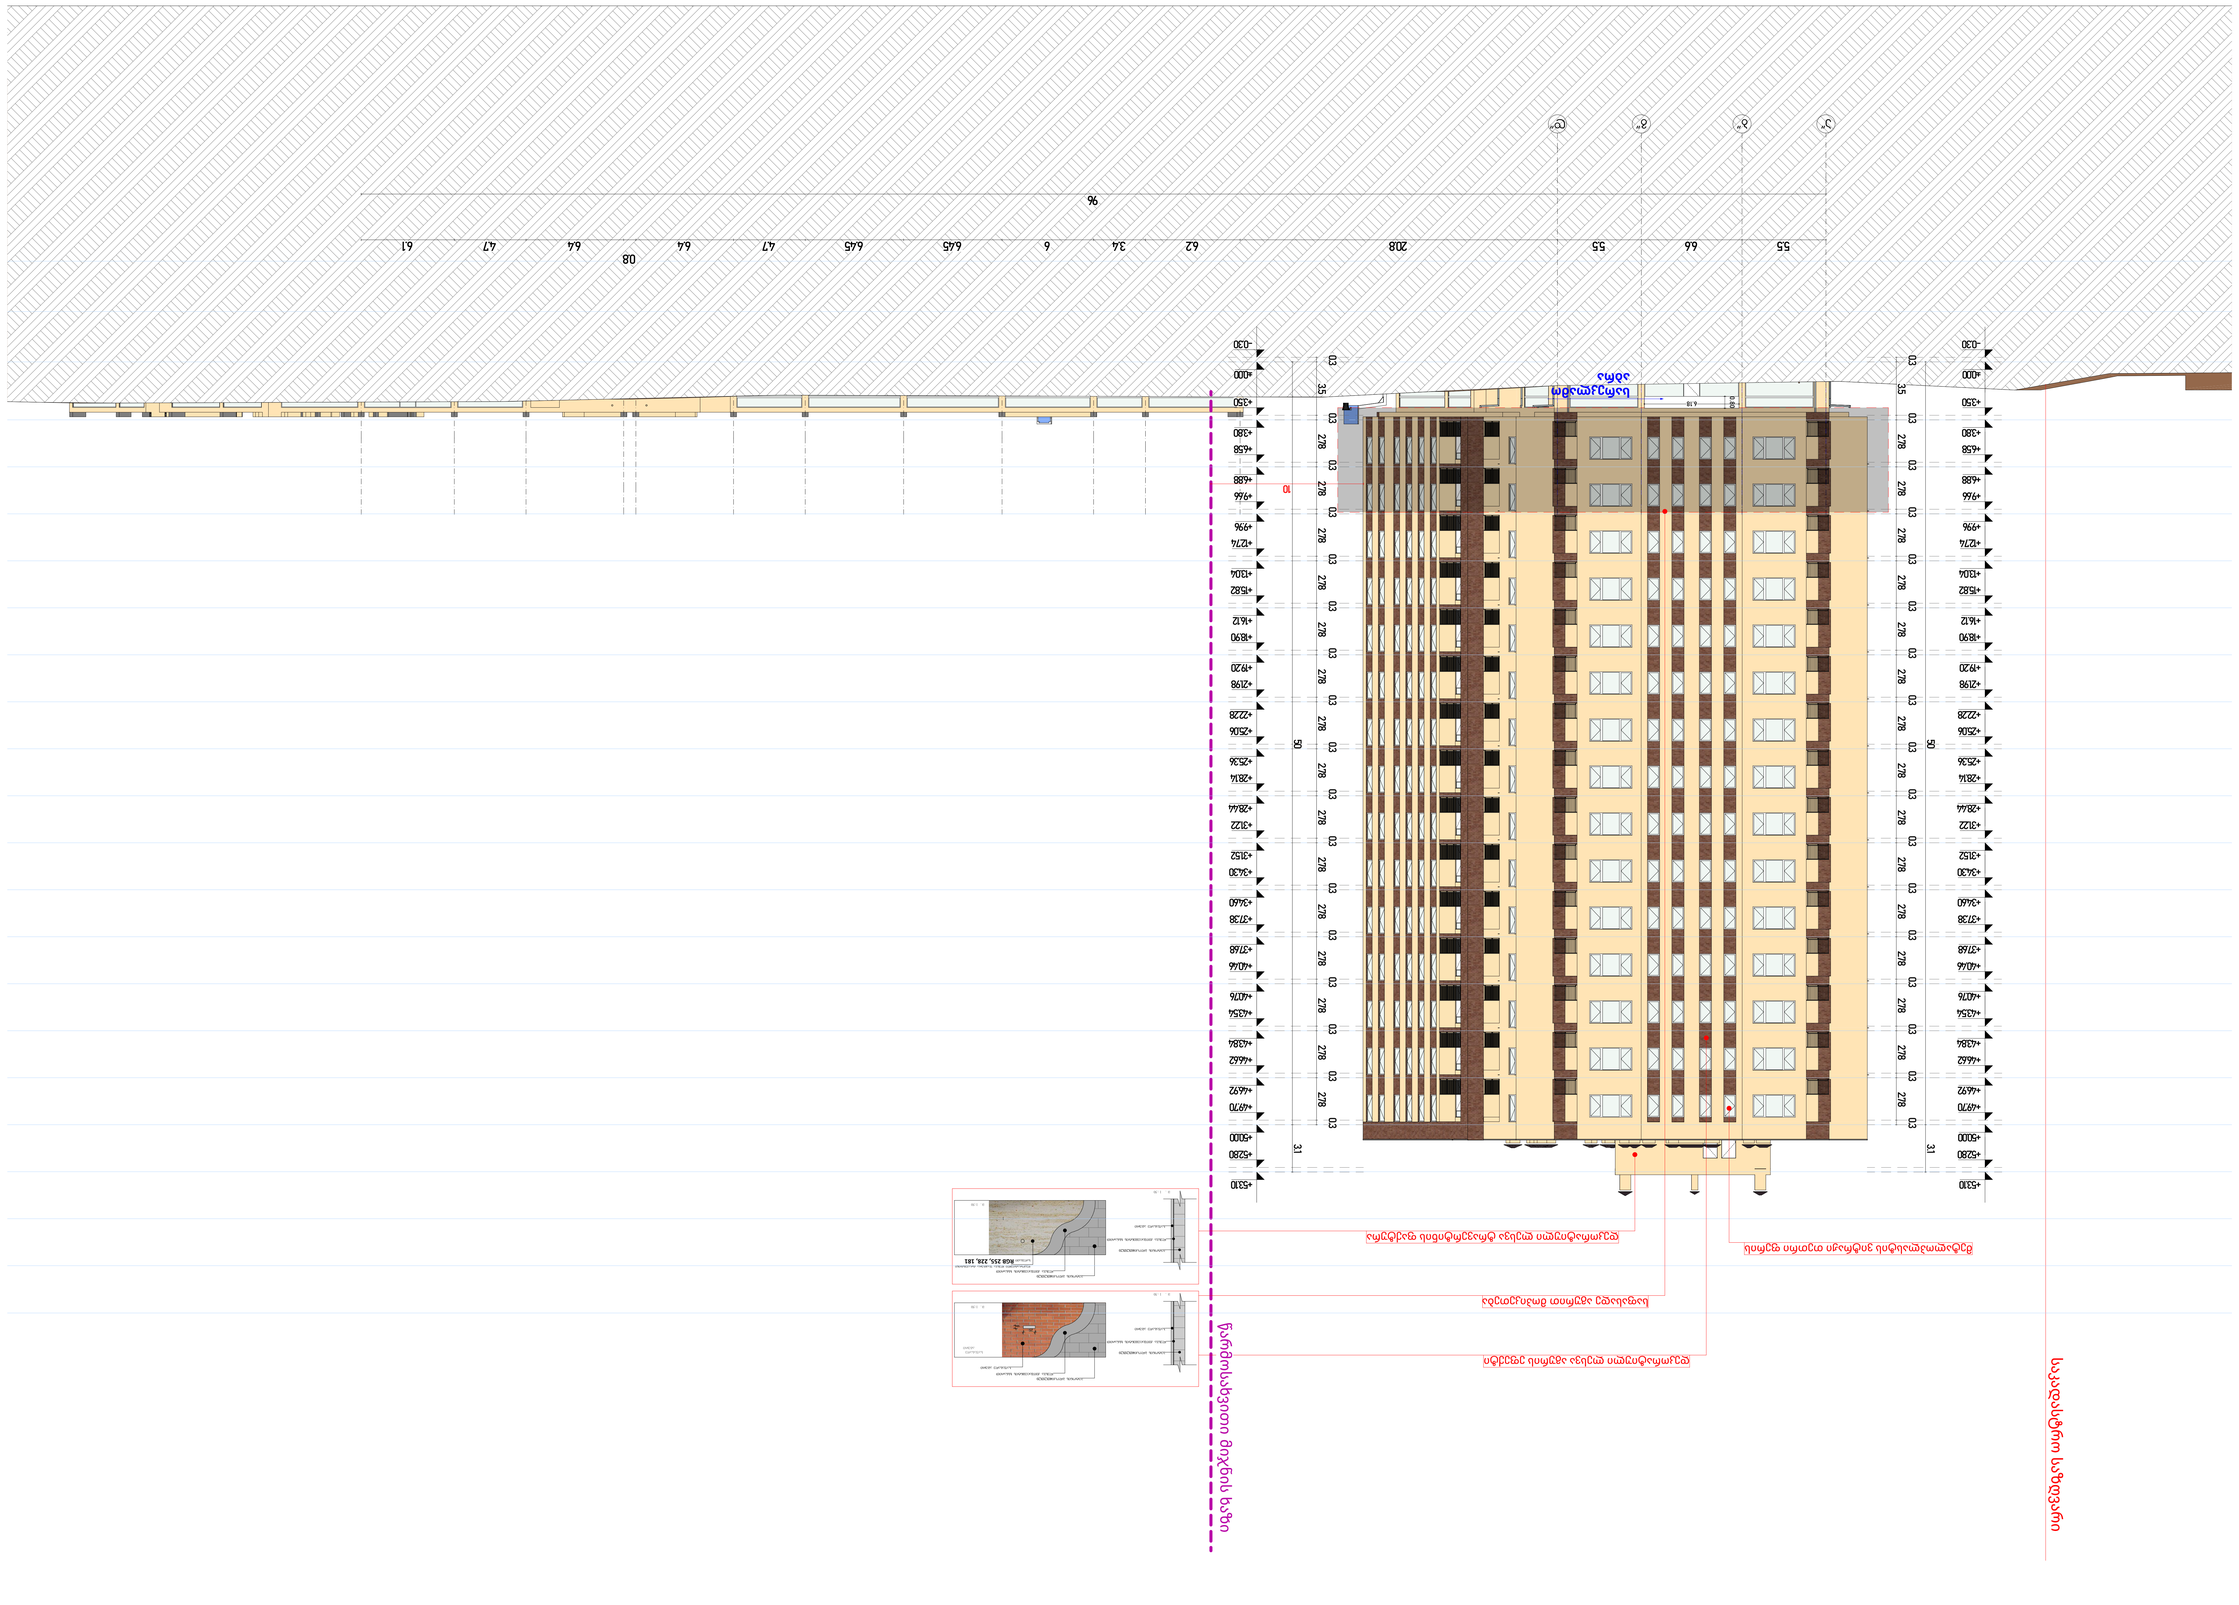
55
66
55
208
62
34
6
645
645
47
64
08
64
47
61
96
3"
2"
1"
+5310
+5280
+5000
+4970
+4692
+4642
+4394
+4376
+4046
+3748
+3738
+3440
+3430
+3152
+3122
+2844
+2814
+2536
+2506
+2228
+2198
+1920
+1890
+1612
+1582
+1304
+1274
+996
+966
+688
+658
+380
+350
+030
-000
-030
10
50
31
278
03
35
18
9.18
6.18

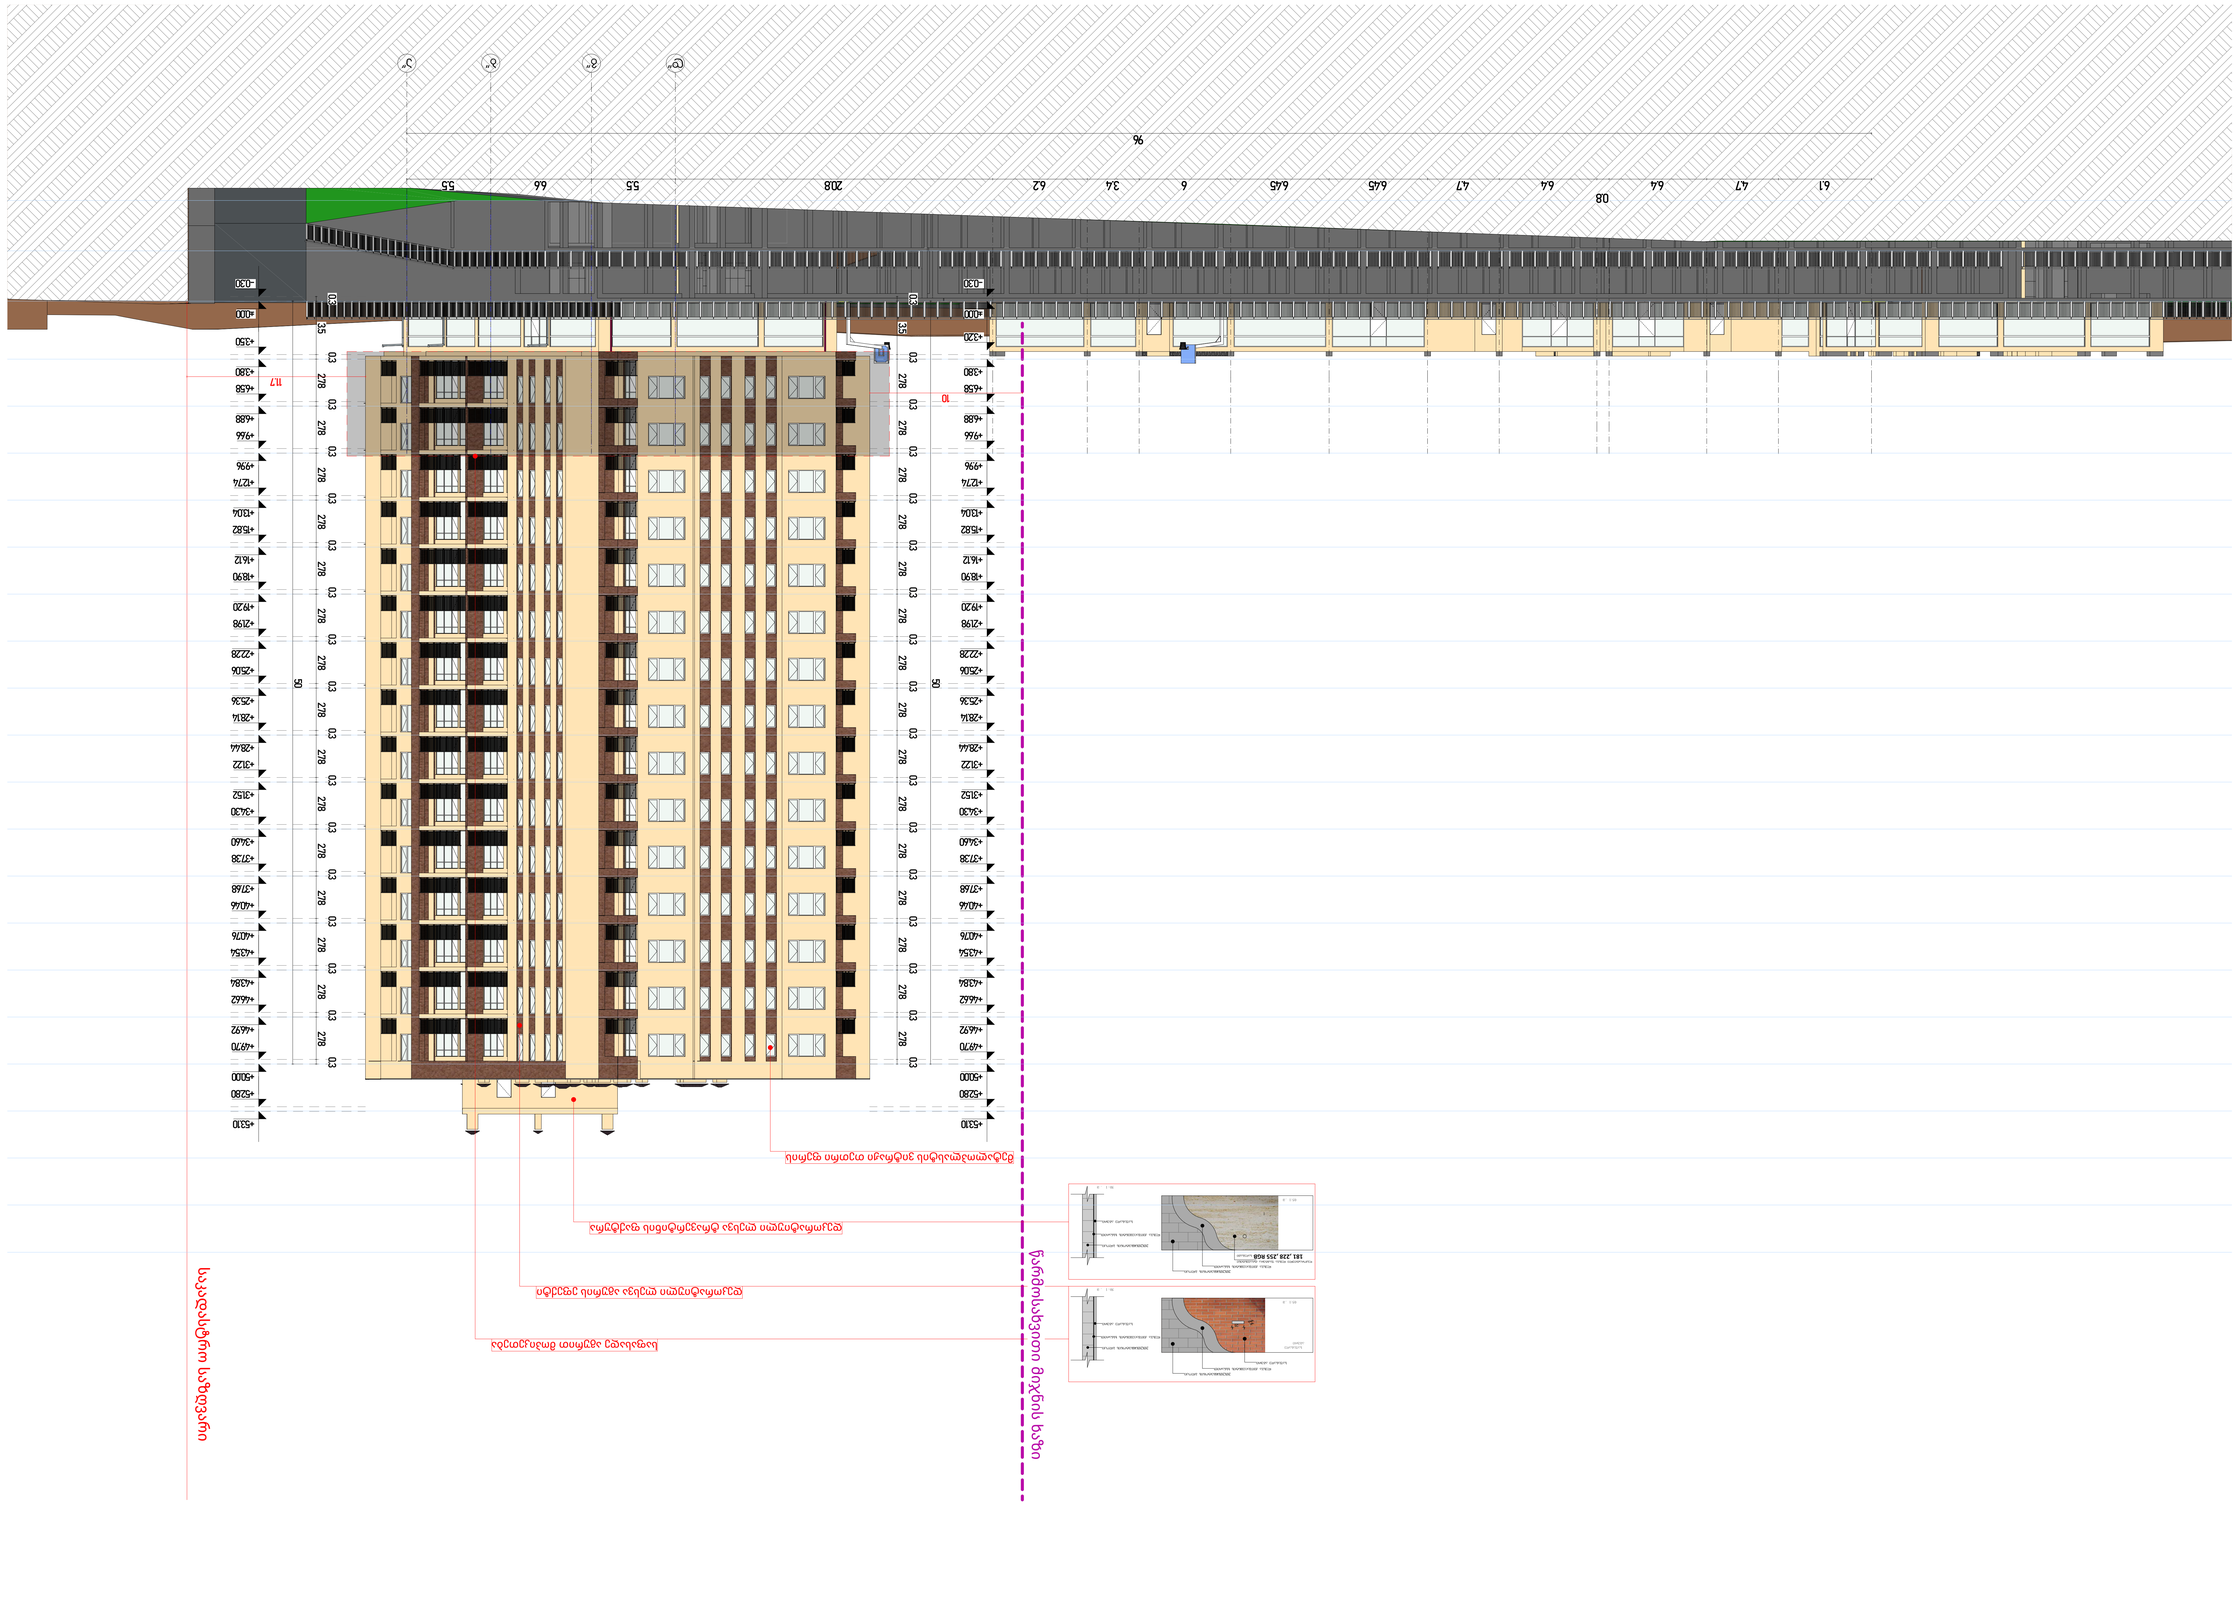
181 ,228 ,255 RGB

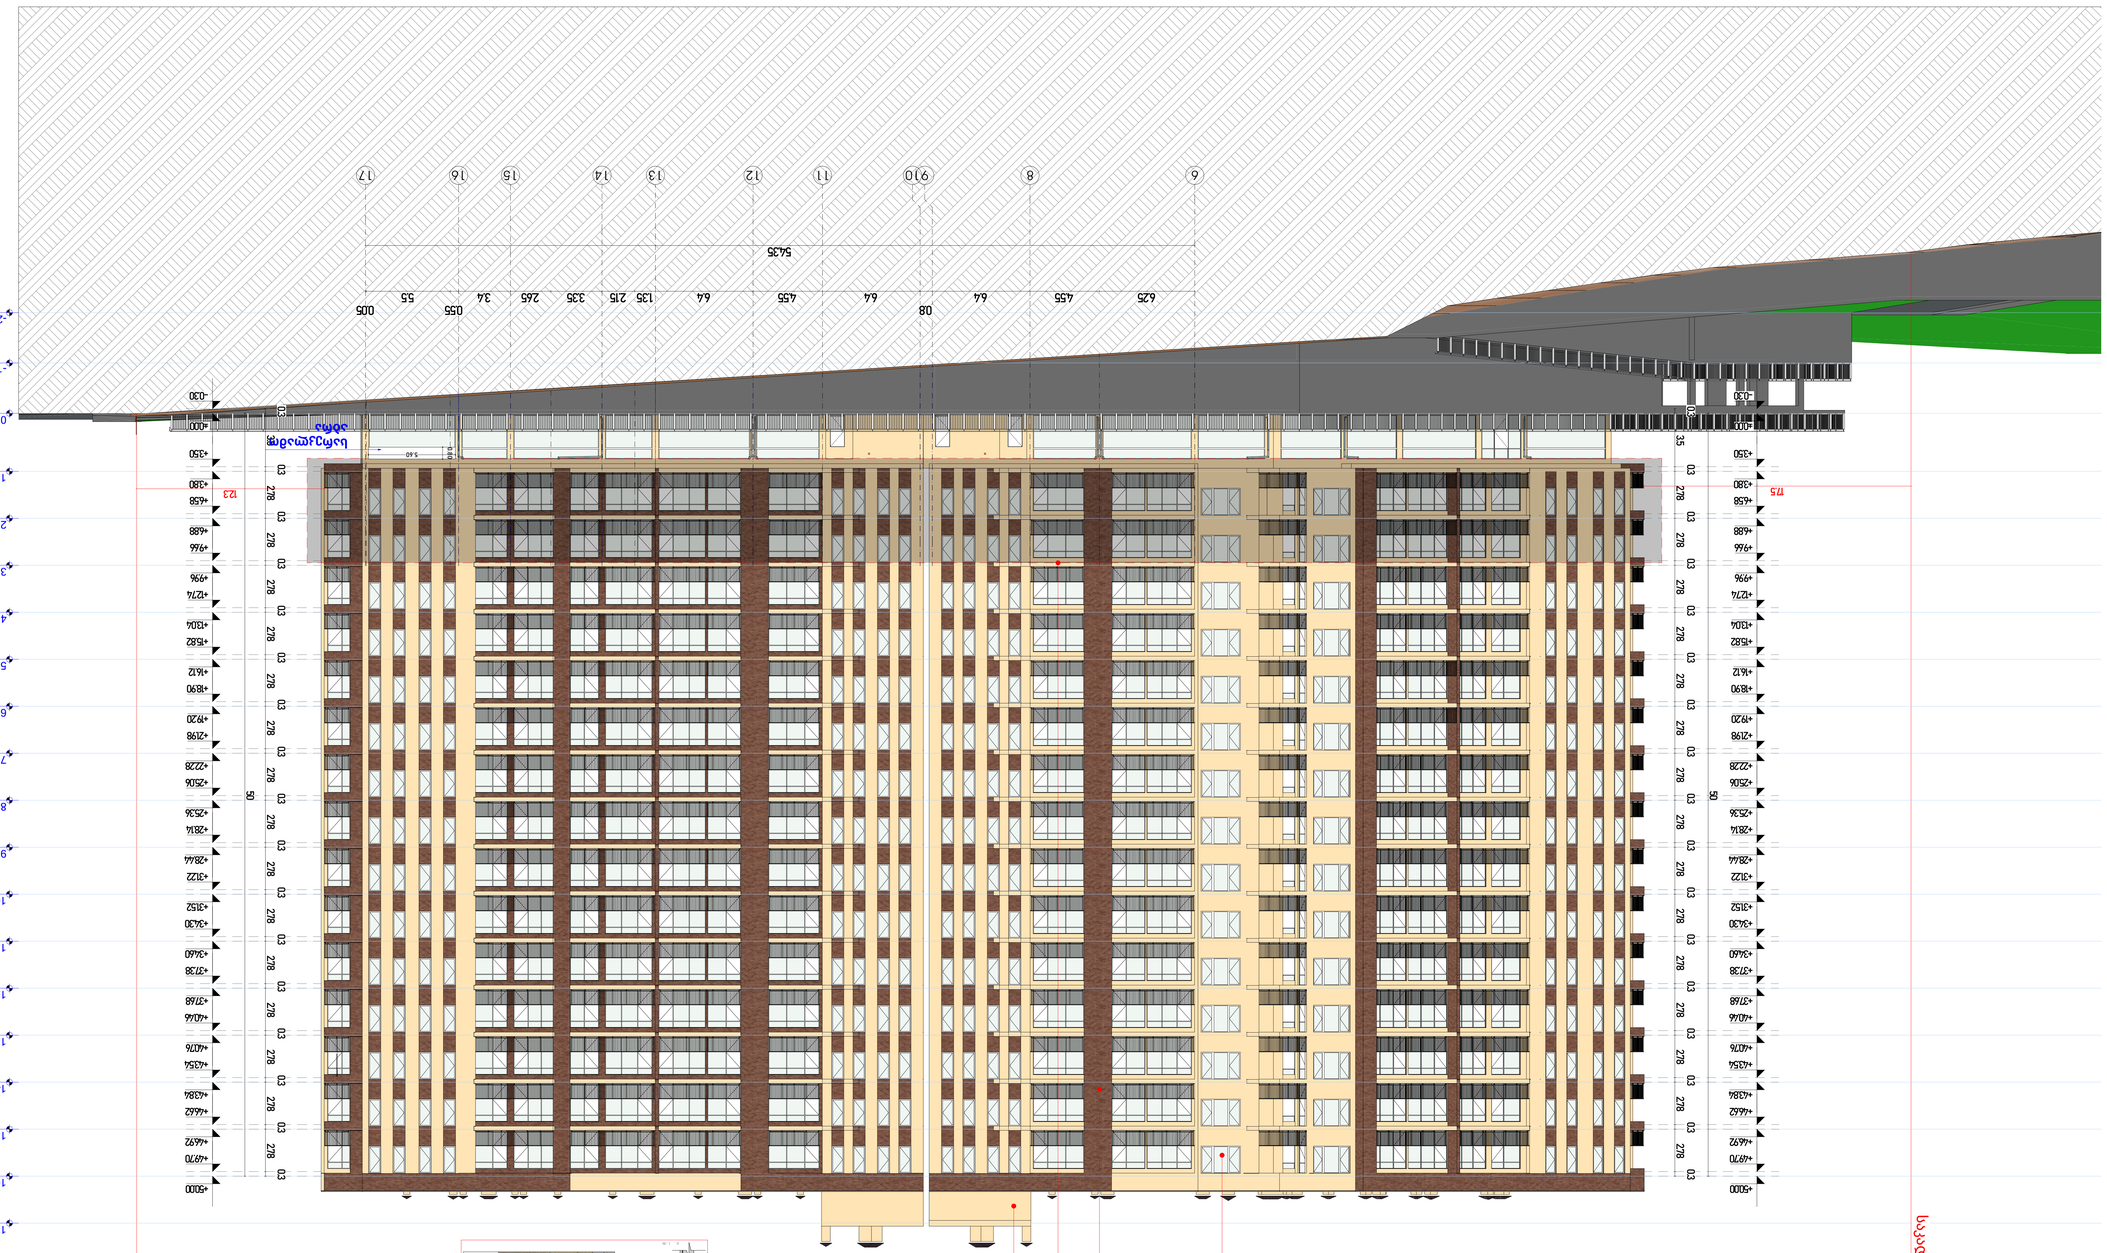
ასაღები სიმაღლე
ასაღები სიმაღლე
ასაღები სიმაღლე