
ავტოსადგომის გეგმა ±0.00 ნიშნულზე

±0.00=440.20

ავტოსადგომის საერთო რაოდენობა - 152+10

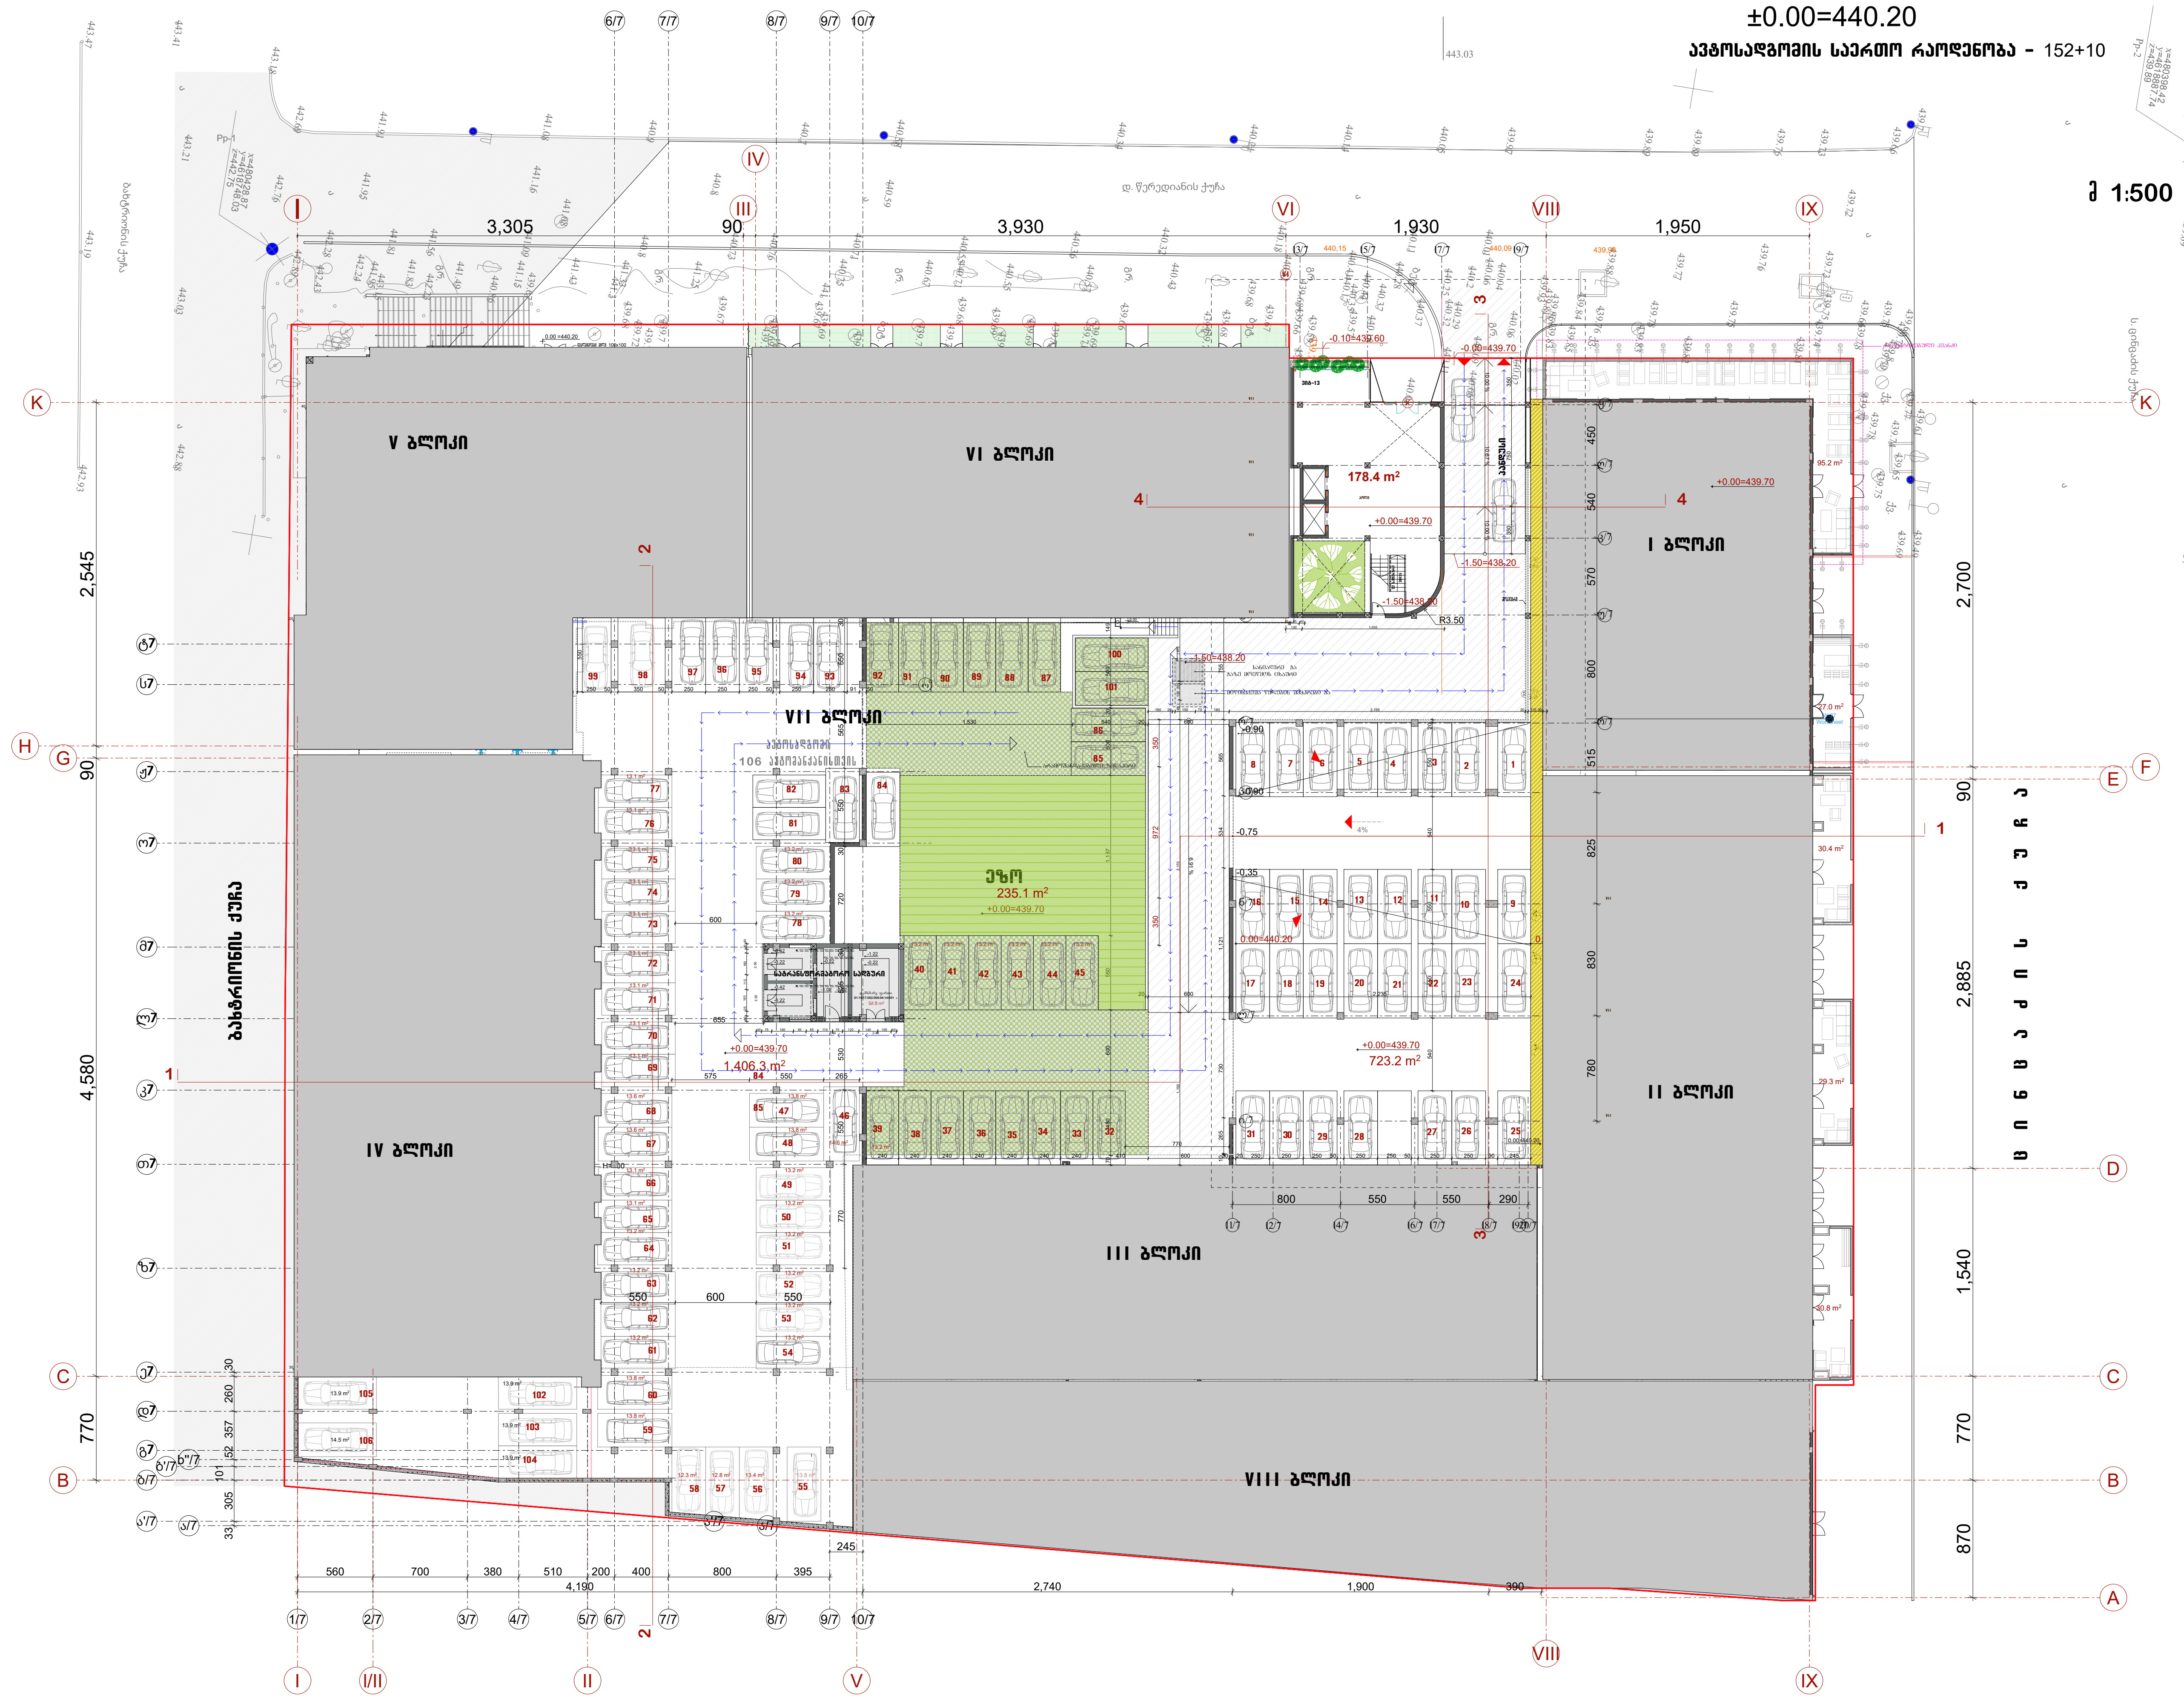

ნახ. №	A-3

პირობითი აღნიშვნები

შენიშვნა

ა ქ ს ი ს ი

პროექტის დასახელება

ს.ცინცაძის ქ. №26 მრავალფუნქციური საცხოვრებელი კომპლექსის ბლოკი №VII №IX

ნახაზის დასახელება

სართულის გეგმა -1.50-+0.00 ნიშნულზე

აქსისი

საპრ. ხელმძღ	ნ. მოსულიშვილი
პროექტის ავტორი	გ. ასტახიშვილი
პროექტის ავტორი	
დაამუშავა	ე. სუჯაშვილი
მთ. კონსტრუქტორი	ა. ბეროშვილი
კონსტრუქტორი	ი. ბერძენიშვილი

გეგმა +2.70 და 3.30 ნიშნულზებზე
±0.00=440.20



ნახ. №	A-3

პირობითი აღნიშვნები

შენიშვნა

ა ქ ს ი ს ი

პროექტის დასახელება


ს.ცინცაძის ქ. №26 მრავალფუნქციური საცხოვრებელი კომპლექსის ბლოკი №VII №IX

ნახაზის დასახელება

სართულის გეგმა +2.70 - +3.30 ნიშნულზე

ა ქ ს ი ს ი

საპრ. ხელმძღ	ნ. მოსულიშვილი
პროექტის ავტორი	გ. ასტახიშვილი
პროექტის ავტორი	
დაამუშავა	ვ. სუჯაშვილი
მთ. კონსტრუქტორი	ა. ბეროშვილი
კონსტრუქტორი	ი. ბერძენიშვილი

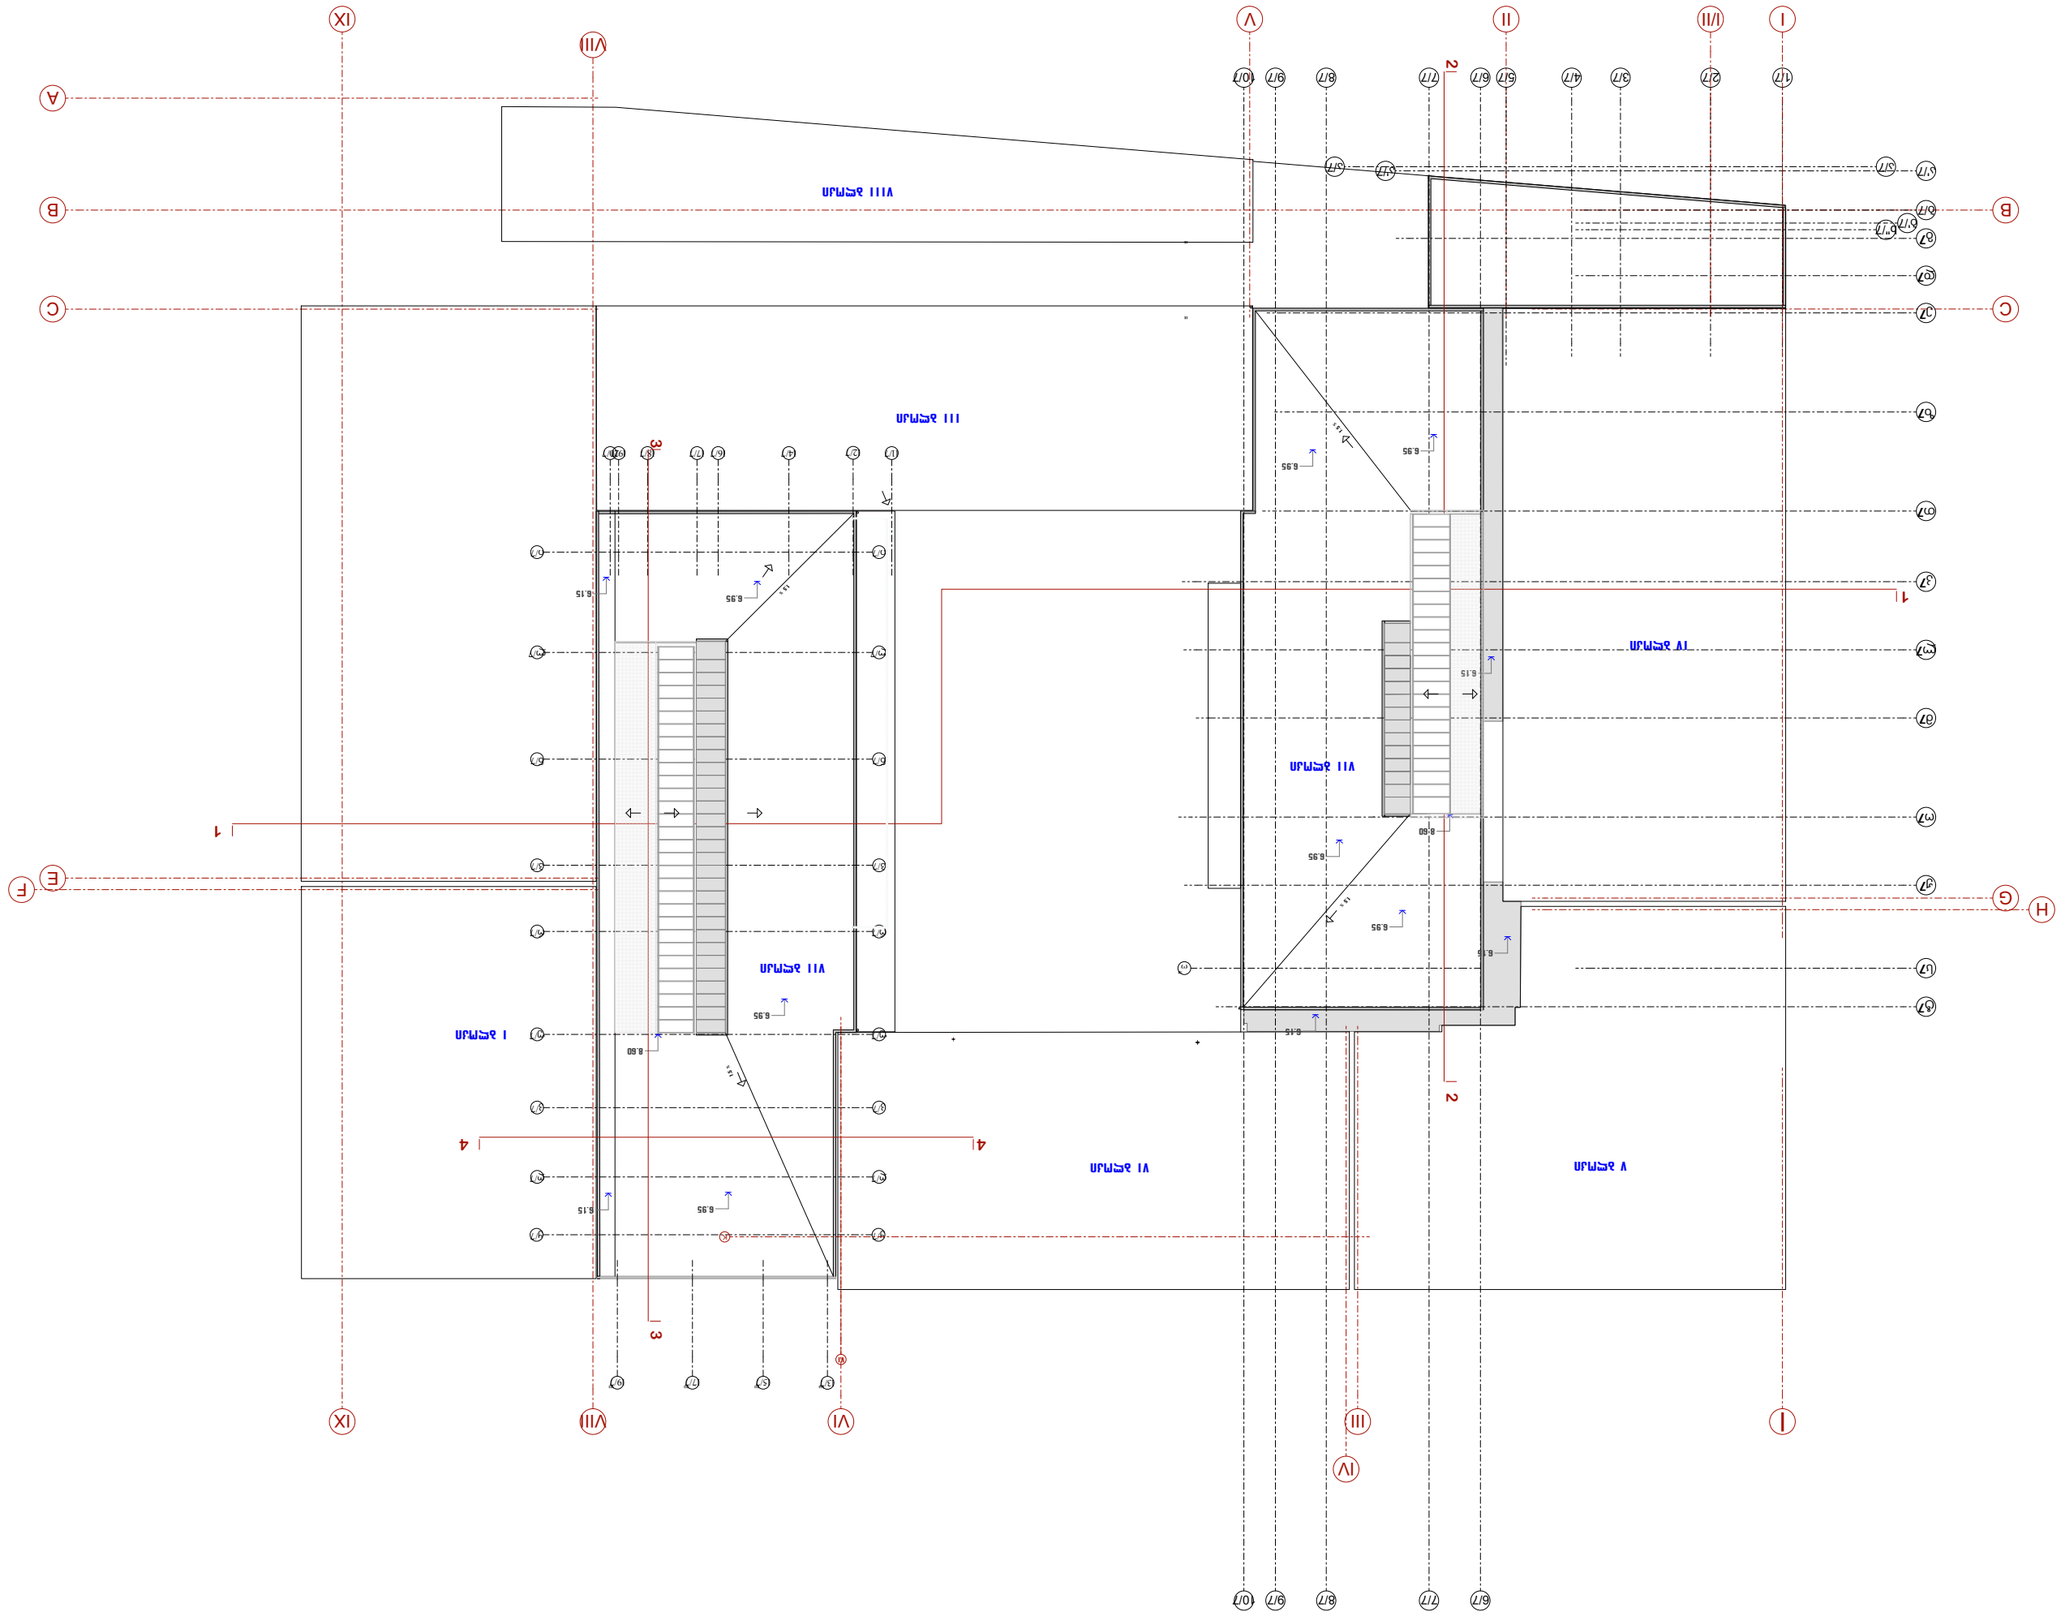
VIII аксиал
III аксиал
IV аксиал
VII аксиал
I аксиал
VI аксиал
V аксиал
1
2
3
4
A
B
C
E
F
G
H
I
II
III
IV
V
VI
VII
VIII
IX

ДЗЕПЗЗЬЗ	