პროექტი

# მრავალფუნქციური კომპლექსი ისანში

საქართველო.თბილისი. ბოჭორმის ქ.23
ს/კ 01.17.13.045.216

დამკვეთი

## შ.პ.ს "კრისტალბილდინგი"

საქართველო.თბილისი. ბოჭორმის ქ.23

საკადასტრო საზღვარი

საპროექტო ორგანიზაცია

## ლენდმარკ პროჯექტი

ვაჟა-ფშაველას II კვარტალი
№11ბ.6283.თბილისი.საქართველო

არქიტექტორი

ე. კანკავა

ნახაზი

-03 სართულის გეგმა -09.900 ნიშნულზე/არქიტექტურა/

მასშტაბი

1:150

ფურცელი

A-101-1

ფორმატი A1

პროექტი

# მრავალფუნქციური კომპლექსი ისანში

საქართველო.თბილისი. ბოჭორმის ქ.23
ს/კ 01.17.13.045.216

დამკვეთი

## შ.პ.ს "კრისტალბილდინგი"

საქართველო.თბილისი. ბოჭორმის ქ.23

საპროექტო ორგანიზაცია

## ლენდმარკ პროჯექტი

ვაჟა-ფშაველას II კვარტალი
№11ბ.6283.თბილისი.საქართველო

არქიტექტორი

ე. კანკავა

ნახაზი

-02 სართულის გეგმა -06.600 ნიშნულზე/არქიტექტურა/

მასშტაბი

1:150

ფურცელი

A-102-1

ფორმატი A1

საკადასტრო საზღვარი

პროექტი

# მრავალფუნქციური კომპლექსი ისანში

საქართველო.თბილისი. ბოჭორმის ქ.23
ს/კ 01.17.13.045.216

დამკვეთი

## შ.პ.ს "კრისტალბილდინგი"

საქართველო.თბილისი. ბოჭორმის ქ.23

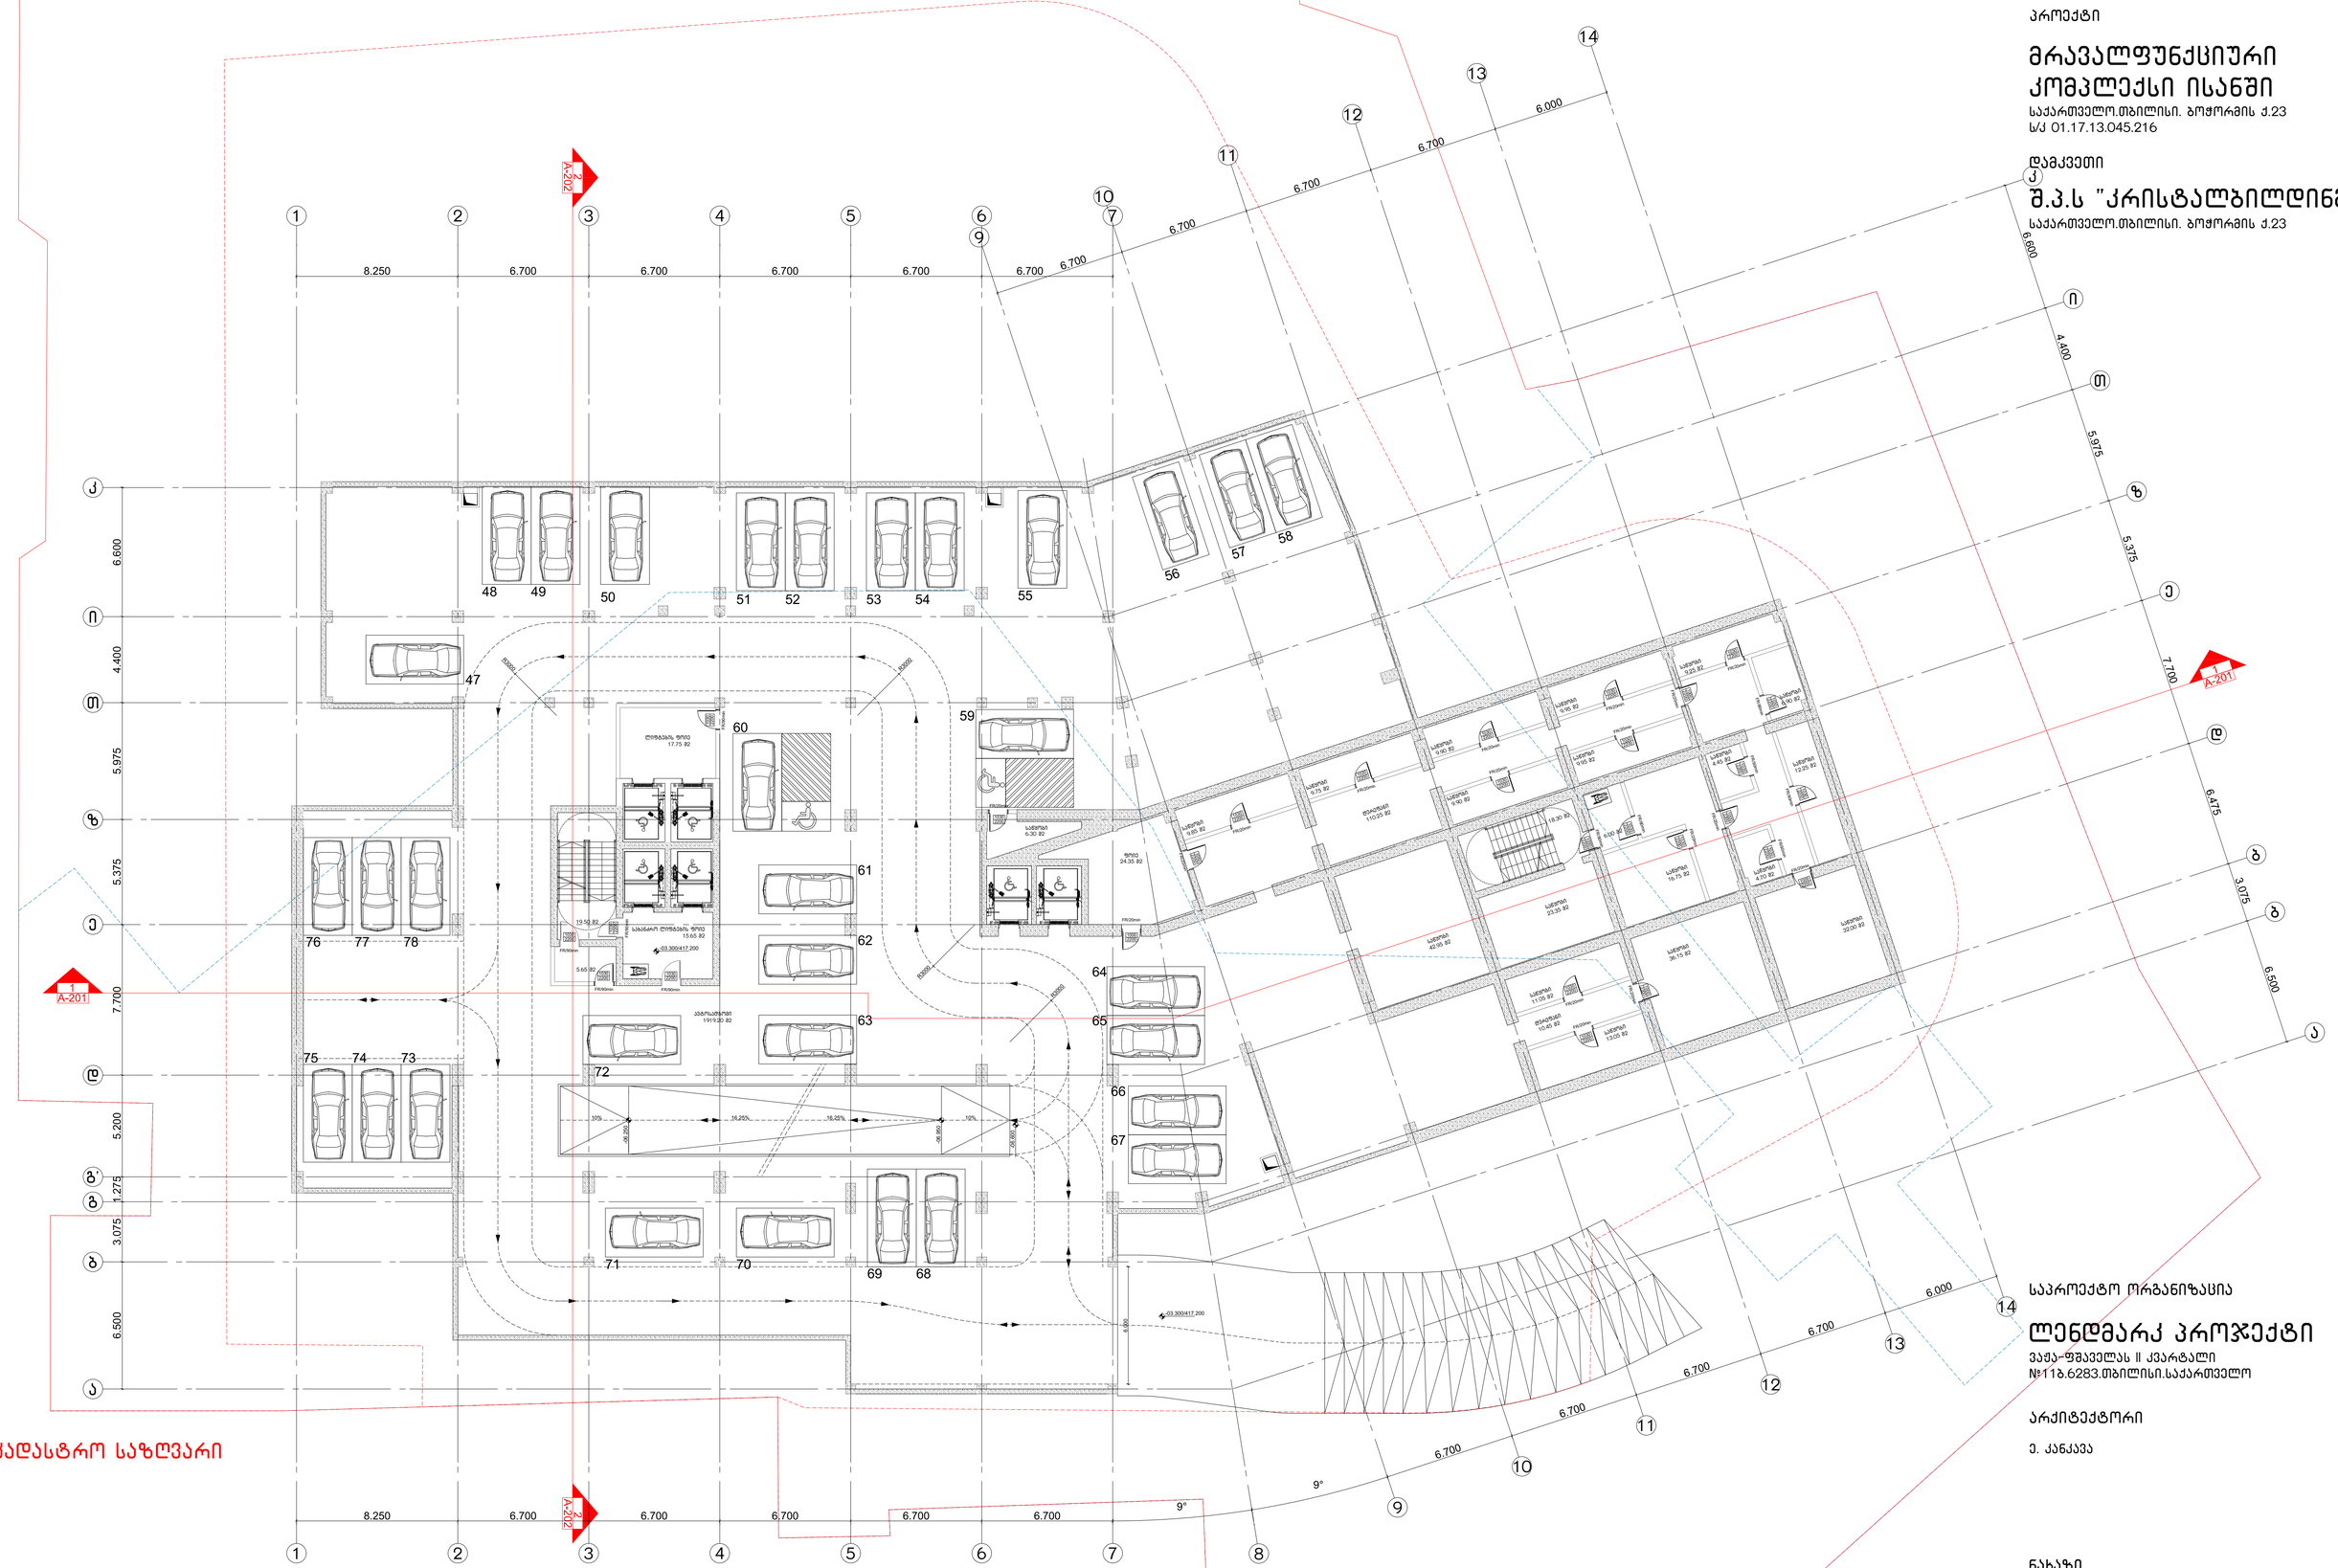
A-202
A-202
1
A-201
1
A-201
8.250
6.700
6.600
6.800
4.400
5.975
5.375
7.700
6.475
3.075
6.500
5.200
1.275
3.075
6.500
9°
47
48
49
50
51
52
53
54
55
56
57
58
59
60
61
62
63
64
65
66
67
68
69
70
71
72
73
74
75
76
77
78
-03.300/417.200
-03.300/417.200
16.25%
10%
საკაფეტერიო
საკასიო ტერმინალის ფოსტა
საკასიო ტერმინალის ფოსტა
საკასიო
საკასიო
საკასიო

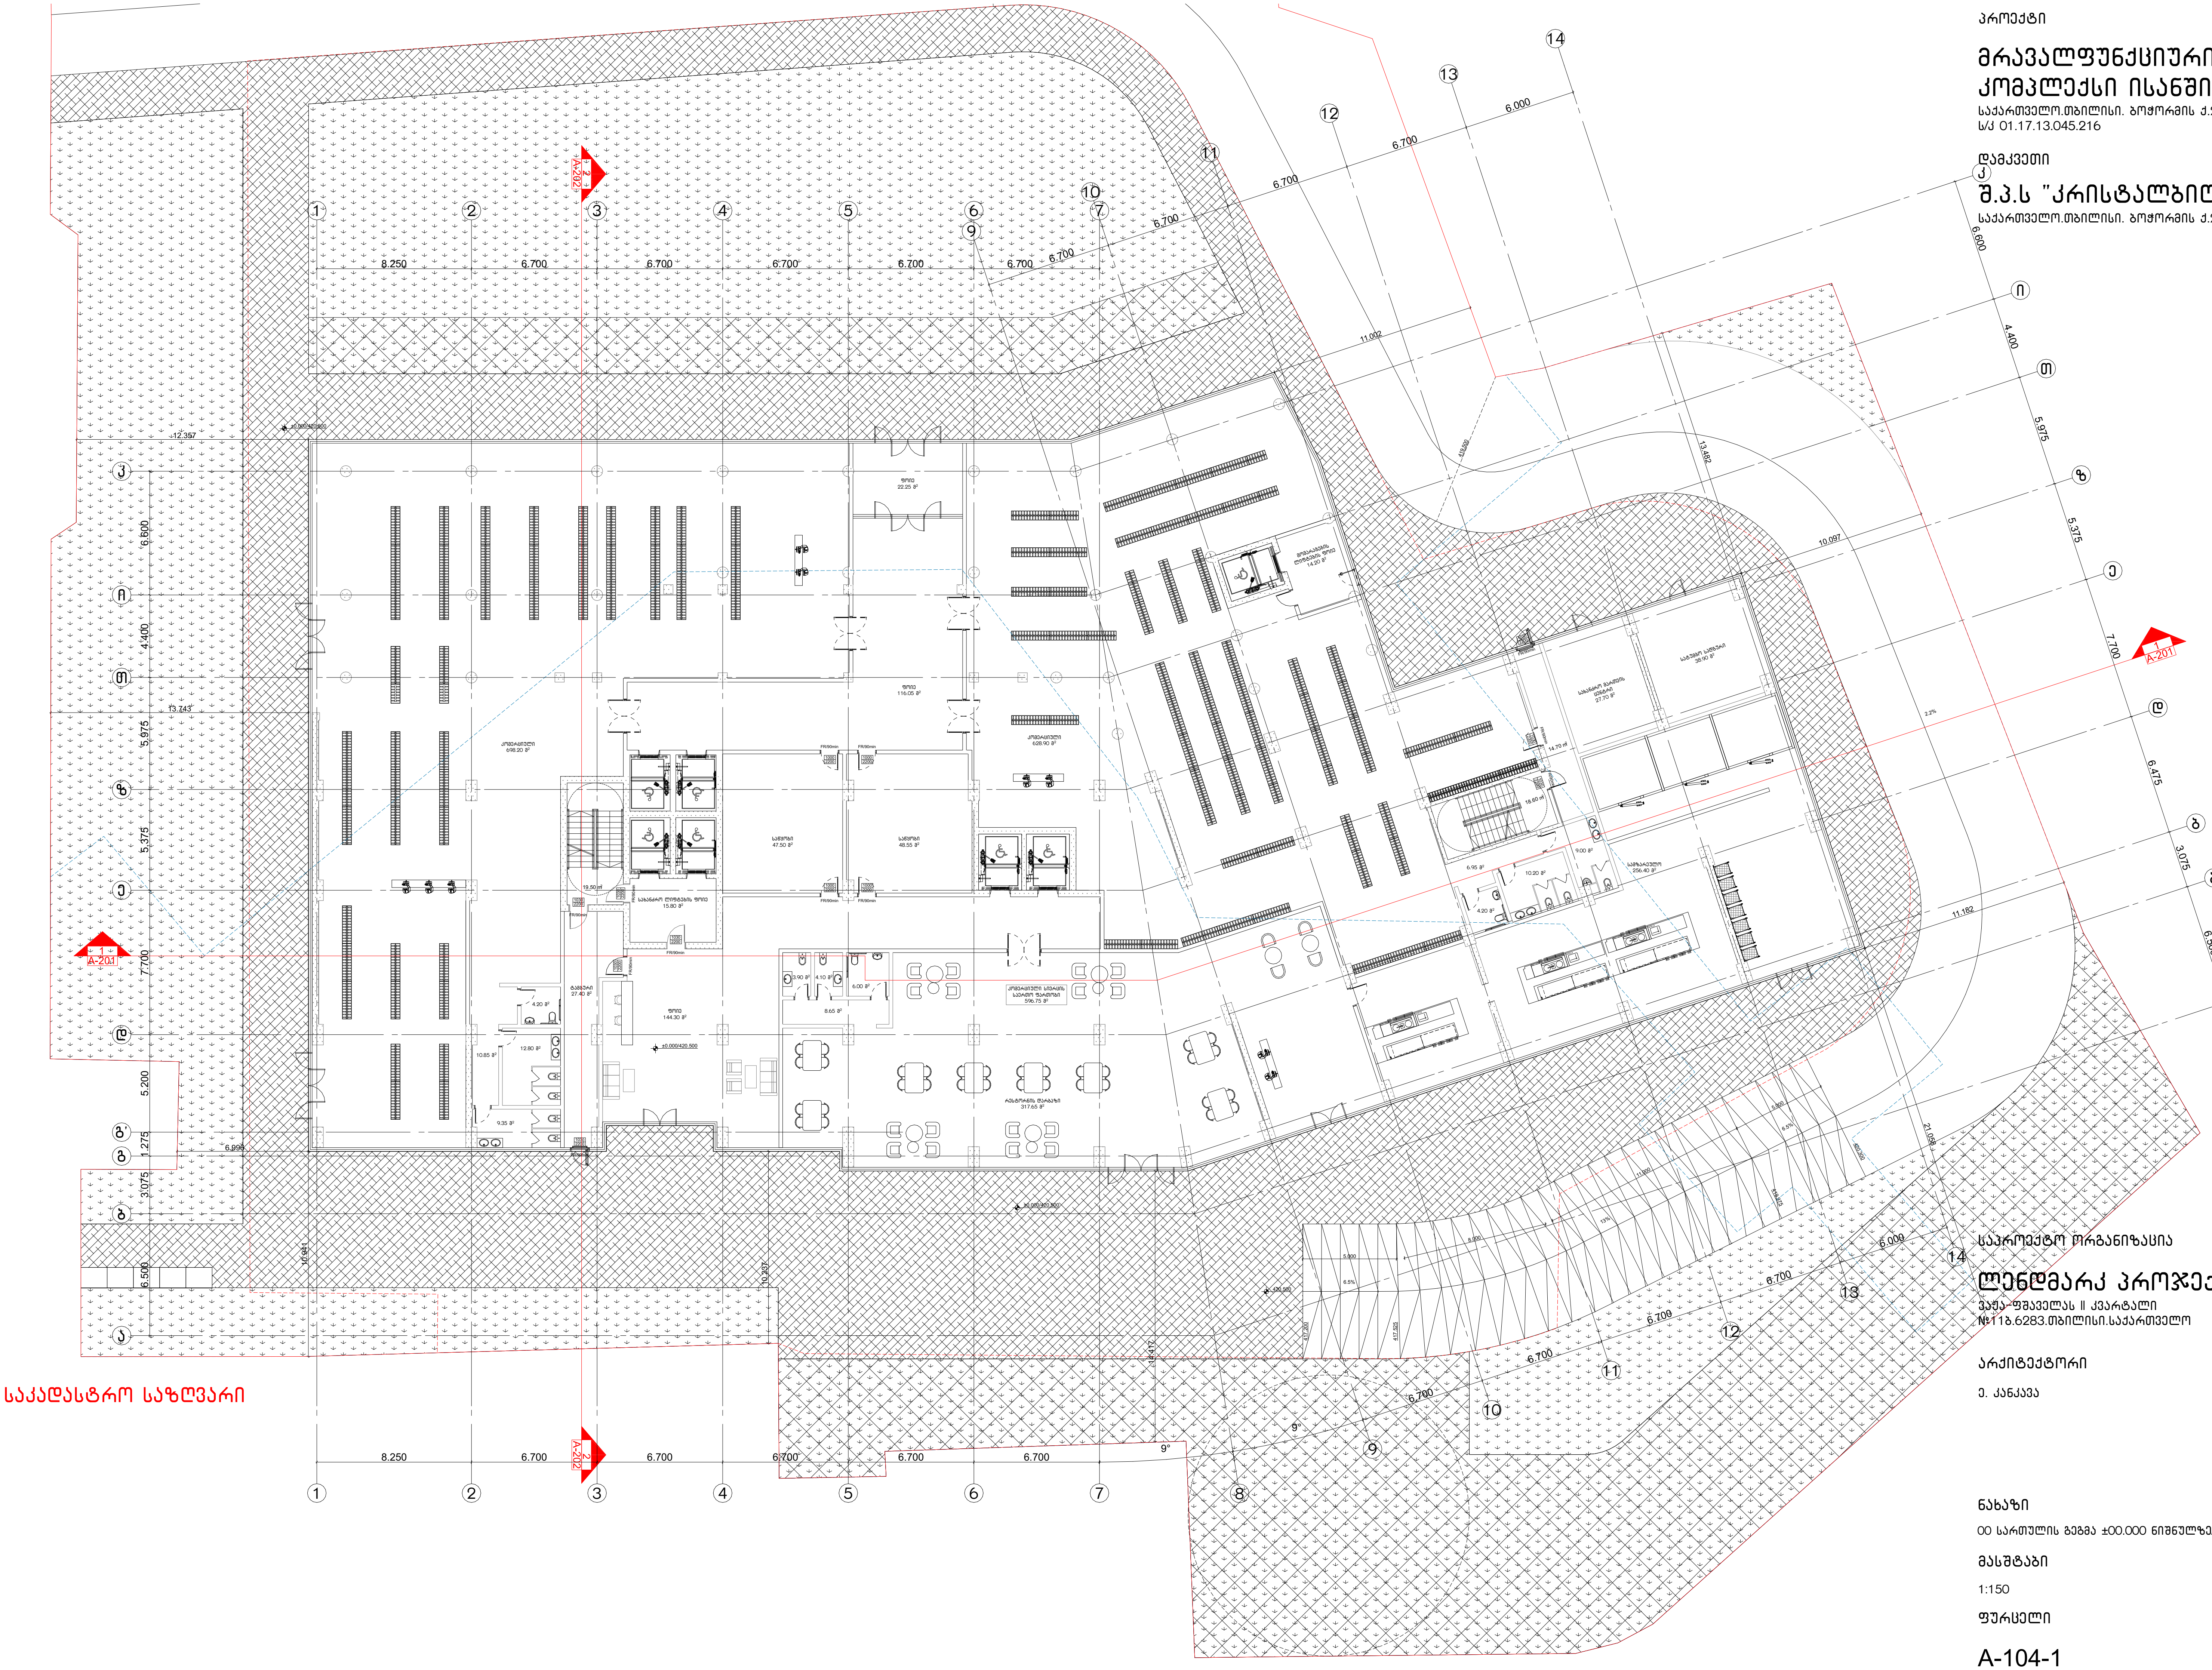


პროექტი

## მრავალფუნქციური კომპლექსი ისანში

საქართველო.თბილისი. ბოჭორმის ქ.23
ს/კ 01.17.13.045.216

დამკვეთი

## შ.პ.ს "კრისტალბილდინგი"

საქართველო.თბილისი. ბოჭორმის ქ.23

საპროექტო ორგანიზაცია

## ლენდმარკ პროჯექტი

ვაჟა-ფშაველას II კვარტალი
№11ბ.6283.თბილისი.საქართველო

არქიტექტორი

ე. კანკავა

ნახაზი

00 სართულის გეგმა ±00.000 ნიშნულზე/არქიტექტურა/

მასშტაბი

1:150

ფურცელი

A-104-1

ფორმატი A1

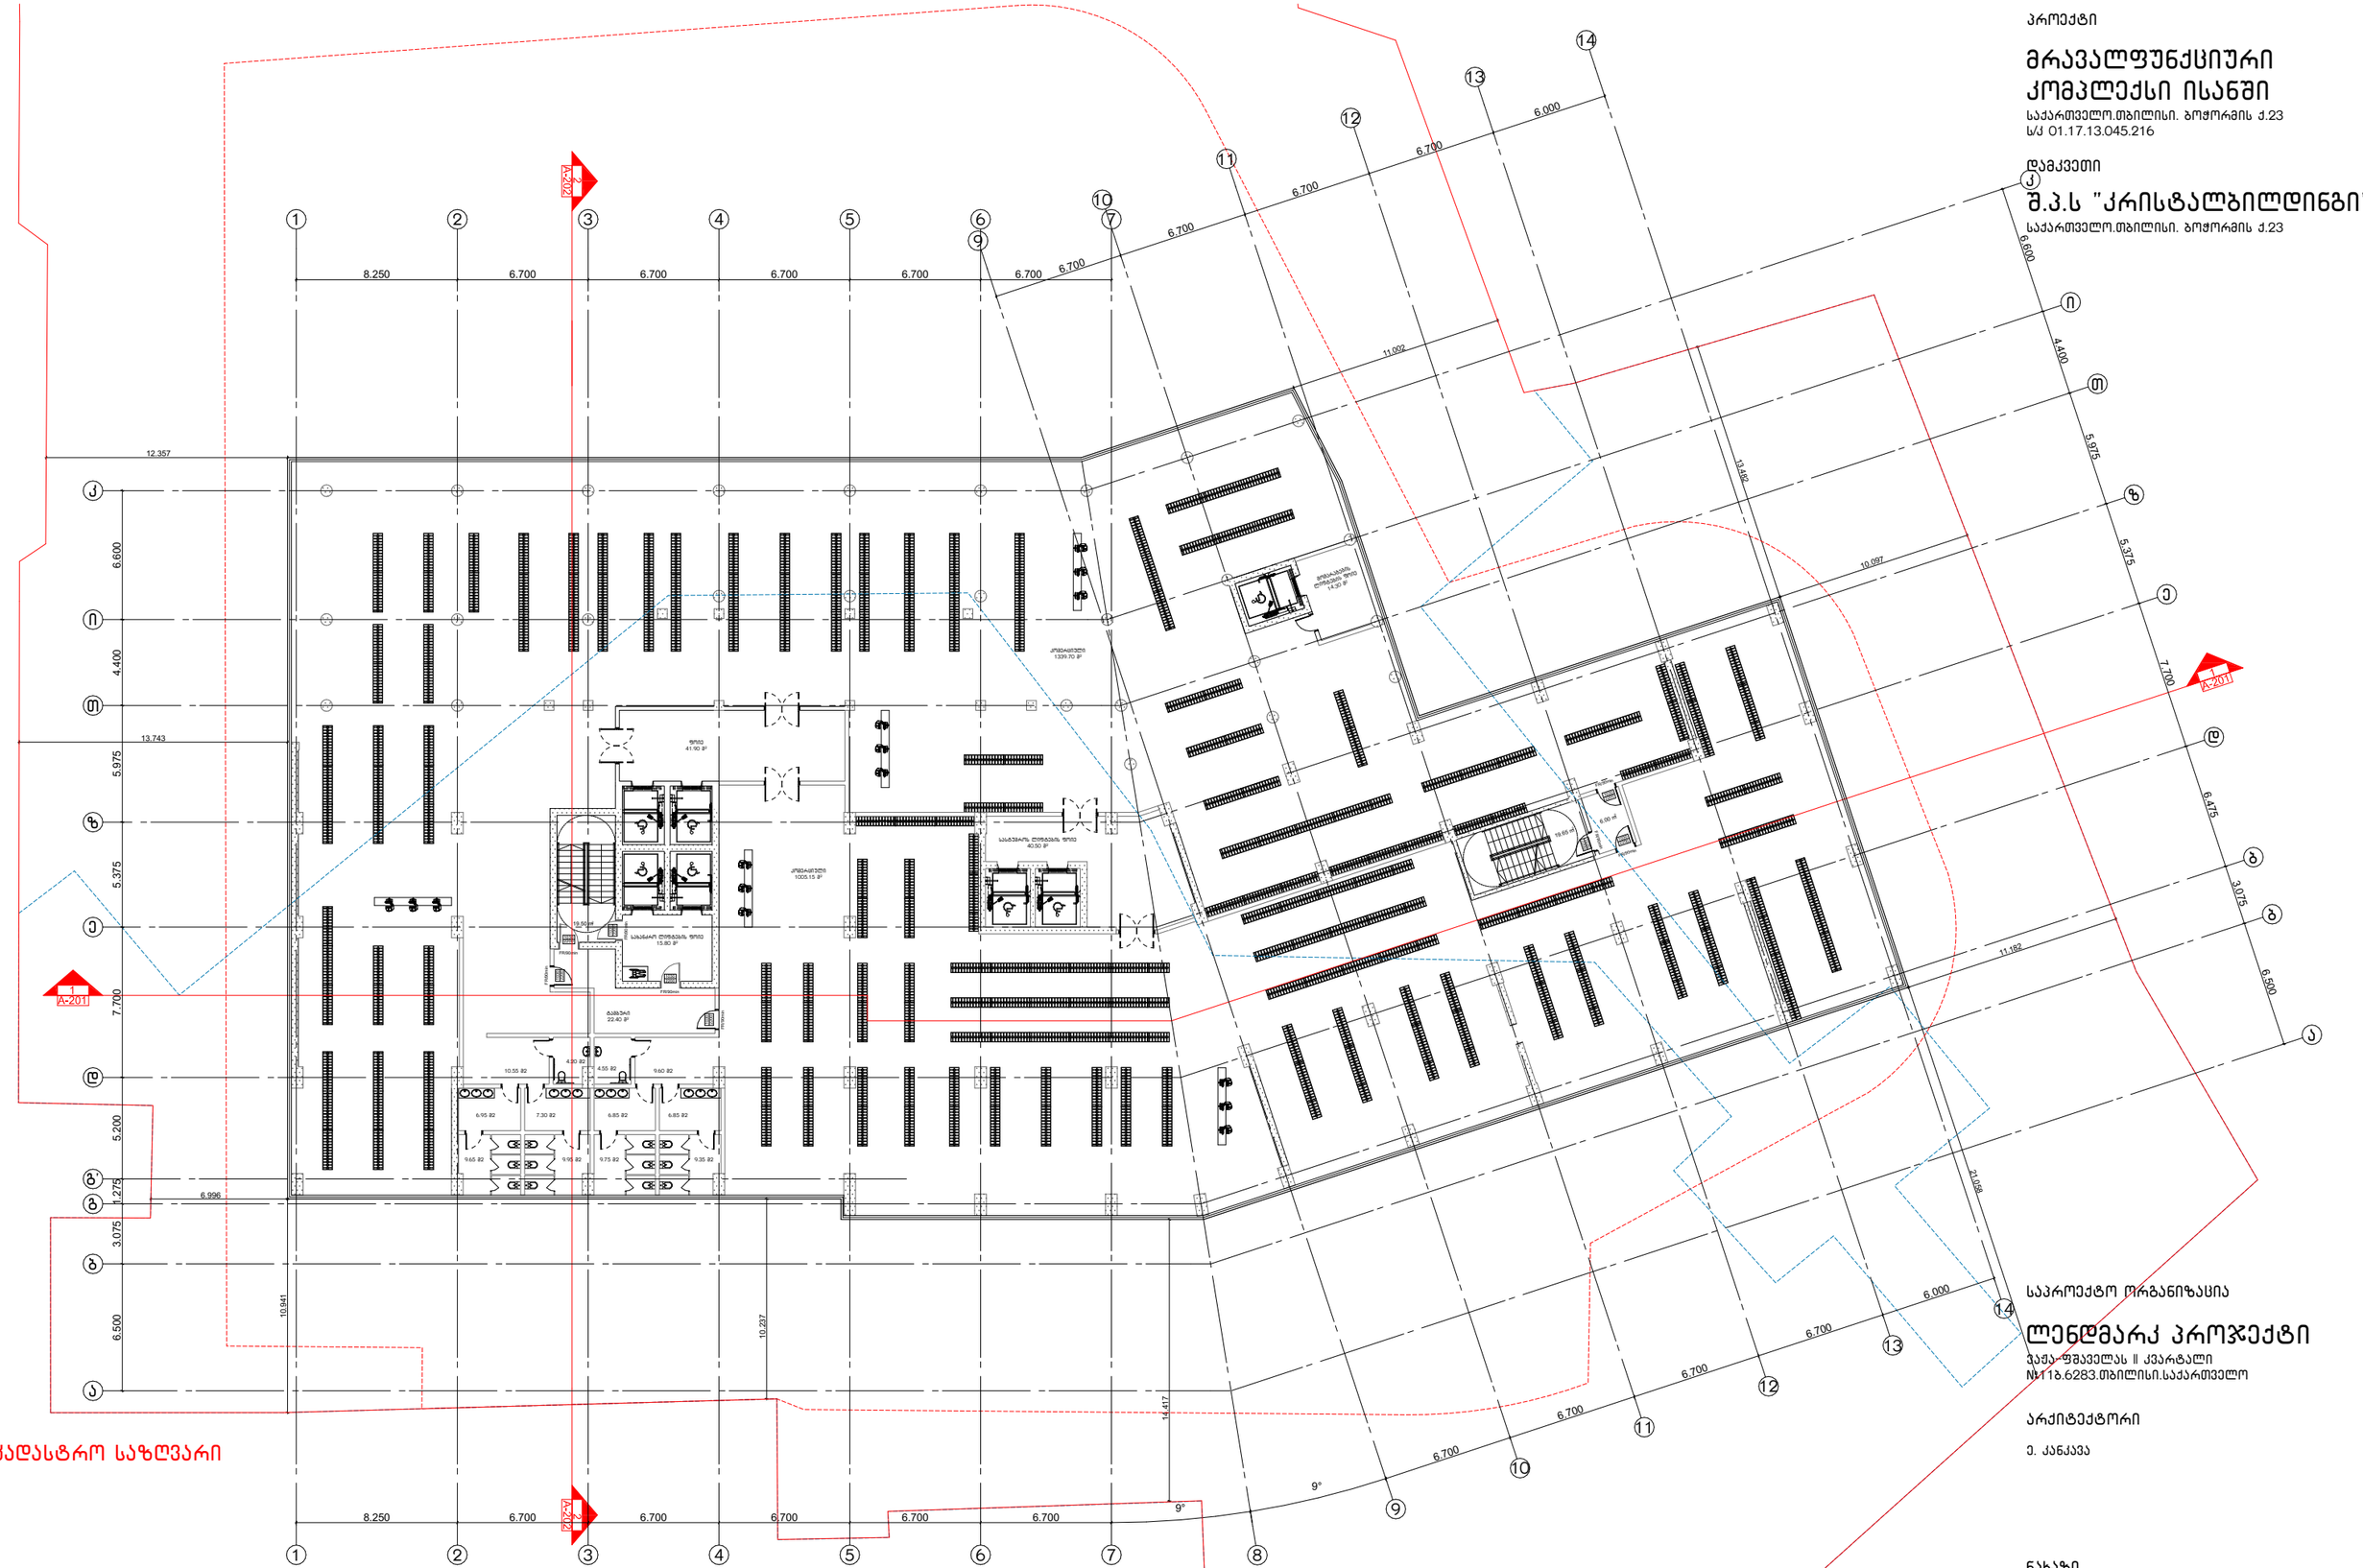


პროექტი

# მრავალფუნქციური კომპლექსი ისანში

საქართველო.თბილისი. ბოჭორმის ქ.23
ს/კ 01.17.13.045.216

დამკვეთი

## შ.პ.ს "კრისტალბილდინგი"

საქართველო.თბილისი. ბოჭორმის ქ.23

საპროექტო ორგანიზაცია

## ლენდმარკ პროჯექტი

ჭავჭავაძეს II კვარტალი
№118.6283.თბილისი.საქართველო

არქიტექტორი

ე. კანკავა

ნახაზი

01 სართულის გეგმა +05.000 ნიშნულზე/არქიტექტურა/

მასშტაბი

1:150

ფურცელი

A-105-1

ფორმატი A1

პროექტი

# მრავალფუნქციური კომპლექსი ისანში

საქართველო.თბილისი. ბოჭორმის ქ.23
ს/ქ 01.17.13.045.216

დამკვეთი

## შ.პ.ს "კრისტალბილდინგი"

საქართველო.თბილისი. ბოჭორმის ქ.23

საპროექტო ორგანიზაცია

## ლენდმარკ პროჯექტი

ვაჟა-ფშაველას II კვარტალი
№11ბ.6283.თბილისი.საქართველო

არქიტექტორი

ე. კანკავა

ნახაზი

02 სართულის გეგმა +10.100 ნიშნულზე/არქიტექტურა/

მასშტაბი

1:150

ფურცელი

A-106-1

ფორმატი A1

საკადასტრო საზღვარი

პროექტი

# მრავალფუნქციური კომპლექსი ისანში

საქართველო.თბილისი. ბოჭორმის ქ.23
ს/კ 01.17.13.045.216

დამკვეთი

## შ.პ.ს "კრისტალბილდინგი"

საქართველო.თბილისი. ბოჭორმის ქ.23

საპროექტო ორგანიზაცია

## ლენდმარკ პროჯექტი

ვაჟა-ფშაველას II კვარტალი
№113ბ.6283.თბილისი.საქართველო

არქიტექტორი

ე. კანკავა

ნახაზი

03 სართულის გეგმა +13.400 ნიშნულზე/არქიტექტურა/

მასშტაბი

1:150

ფურცელი

A-107-1

ფორმატი A1

საკადასტრო საზღვარი

პროექტი

# მრავალფუნქციური კომპლექსი ისანში

საქართველო.თბილისი. ბოჭორმის ქ.23
ს/კ 01.17.13.045.216

დამკვეთი

## შ.პ.ს "კრისტალბილდინგი"

საქართველო.თბილისი. ბოჭორმის ქ.23

საპროექტო ორგანიზაცია

## ლენდმარკ პროჯექტი

ვაჟა-ფშაველას II კვარტალი
№11ბ.6283.თბილისი.საქართველო

არქიტექტორი

ე. კანკავა

ნახაზი

04 სართულის გეგმა +16.700 ნიშნულზე/არქიტექტურა/

მასშტაბი

1:150

ფურცელი

A-108-1

ფორმატი A1

საკადასტრო საზღვარი

პროექტი

# მრავალფუნქციური კომპლექსი ისანში

საქართველო.თბილისი. ბოჭორმის ქ.23
ს/კ 01.17.13.045.216

დამკვეთი

## შ.პ.ს "კრისტალბილდინგი"

საქართველო.თბილისი. ბოჭორმის ქ.23

საპროექტო ორგანიზაცია

## ლენდმარკ პროჯექტი

ვაჟა-ფშაველას II კვარტალი
№11ბ.6283.თბილისი.საქართველო

არქიტექტორი

ე. კანკავა

ნახაზი

05 სართულის გეგმა +20.000 ნიშნულზე/არქიტექტურა/

მასშტაბი

1:150

ფურცელი

A-109-1

ფორმატი A1

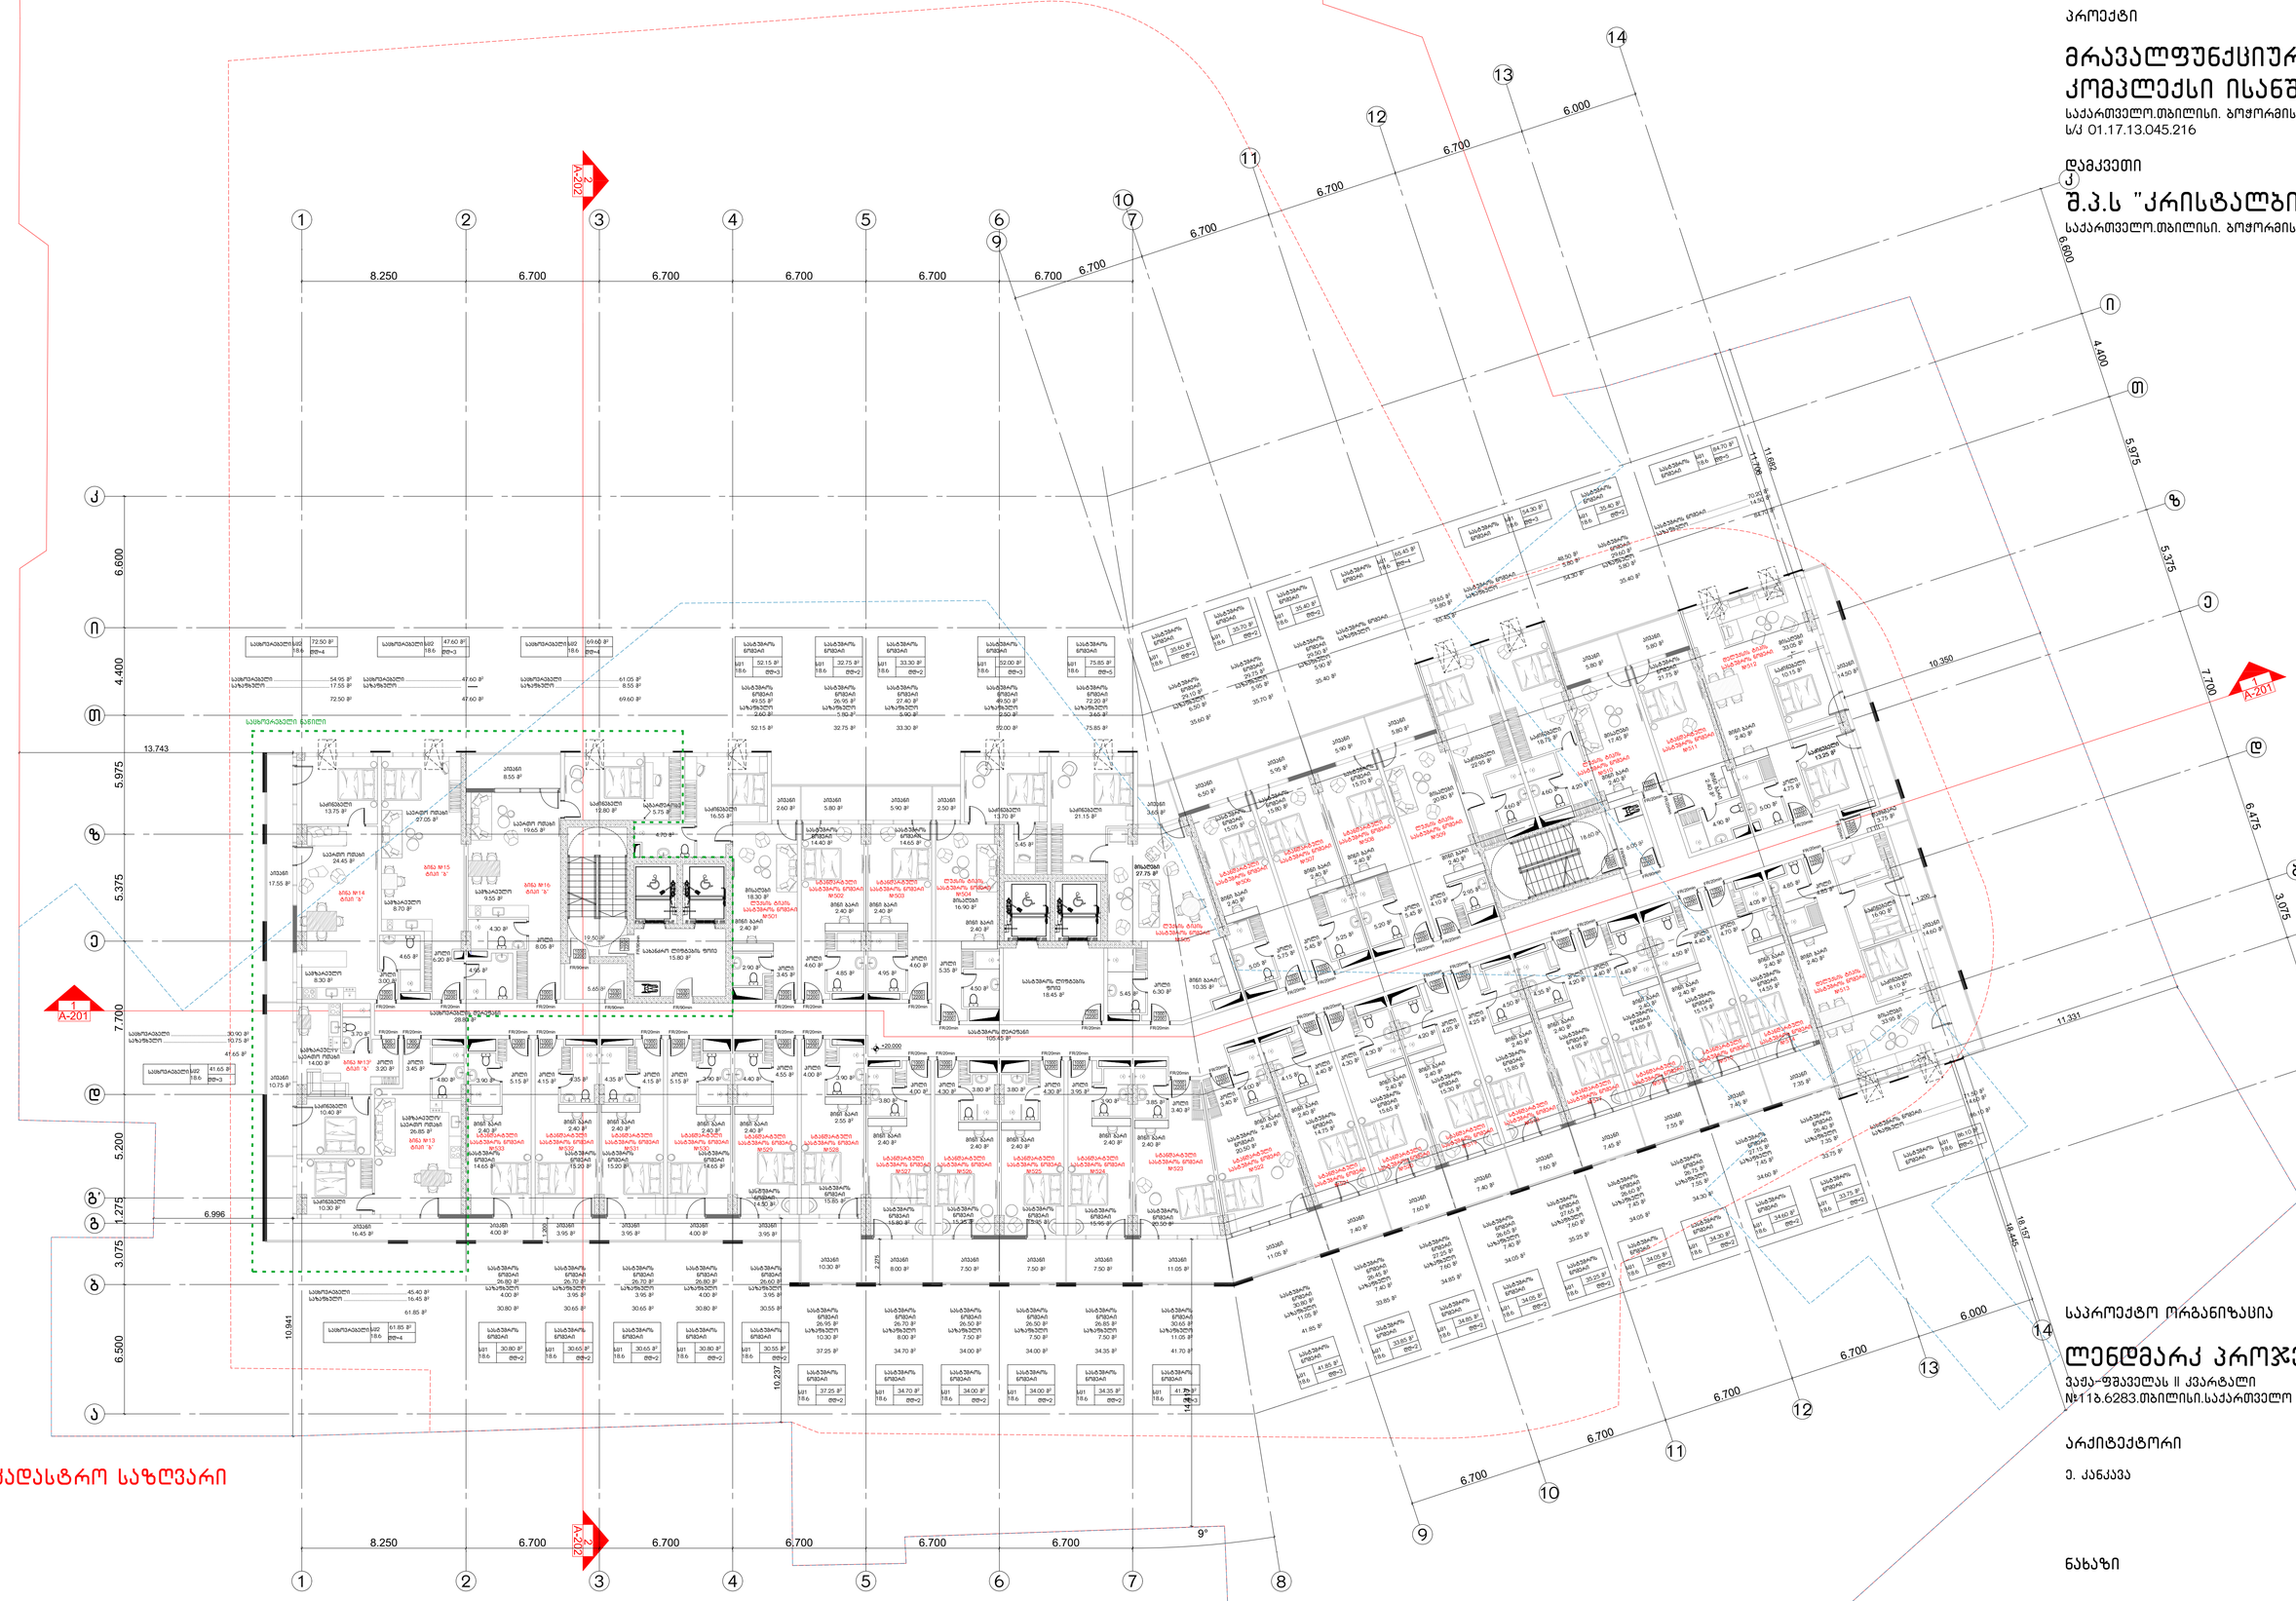

პროექტი

# მრავალფუნქციური კომპლექსი ისანში

საქართველო.თბილისი. ბოჭორმის ქ.23
ს/კ 01.17.13.045.216

დამკვეთი

## შ.პ.ს "კრისტალბილდინგი"

საქართველო.თბილისი. ბოჭორმის ქ.23

საკადასტრო საზღვარი

საპროექტო ორგანიზაცია

## ლენდმარკ პროჯექტი

ვაჟა-ფშაველას II კვარტალი
№11ბ.6283.თბილისი.საქართველო

არქიტექტორი

ე. კანკავა

ნახაზი

06 სართულის გეგმა +23.300 ნიშნულზე/არქიტექტურა/

მასშტაბი

1:150

ფურცელი

A-110-1

ფორმატი A1

პროექტი

# მრავალფუნქციური კომპლექსი ისანში

საქართველო.თბილისი. ბოჭორმის ქ.23
ს/კ 01.17.13.045.216

დამკვეთი

## შ.პ.ს "კრისტალბილდინგი"

საქართველო.თბილისი. ბოჭორმის ქ.23

საკადასტრო საზღვარი

საპროექტო ორგანიზაცია

## ლენდმარკ პროჯექტი

ვაჟა-ფშაველას II კვარტალი
№113.6283.თბილისი.საქართველო

არქიტექტორი

ე. კანკავა

ნახაზი

07 სართულის გეგმა +26.600 ნიშნულზე/არქიტექტურა/

მასშტაბი

1:150

ფურცელი

A-111-1

ფორმატი A1

პროექტი

# მრავალფუნქციური კომპლექსი ისანში

საქართველო.თბილისი. ბოჭორმის ქ.23
ს/კ 01.17.13.045.216

დამკვეთი

## შ.პ.ს "კრისტალბილდინგი"

საქართველო.თბილისი. ბოჭორმის ქ.23

საპროექტო ორგანიზაცია

## ლენდმარკ პროჯექტი

ვაჟა-ფშაველას II კვარტალი
№11ბ.6283.თბილისი.საქართველო

არქიტექტორი

ე. კანკავა

ნახაზი

08 სართულის გეგმა +29.900 ნიშნულზე/არქიტექტურა/

მასშტაბი

1:150

ფურცელი

A-112-1

ფორმატი A1

საკადასტრო საზღვარი


პროექტი

# მრავალფუნქციური კომპლექსი ისანში

საქართველო.თბილისი. ბოჭორმის ქ.23
ს/კ 01.17.13.045.216

დამკვეთი

## შ.პ.ს "კრისტალბილდინგი"

საქართველო.თბილისი. ბოჭორმის ქ.23

საპროექტო ორგანიზაცია

## ლენდმარკ პროჯექტი

ვაჟა-ფშაველას II კვარტალი
№11ბ.6283.თბილისი.საქართველო

არქიტექტორი

ე. კანკავა

ნახაზი

09 სართულის გეგმა +33.200 ნიშნულზე/არქიტექტურა/

მასშტაბი

1:150

ფურცელი

A-113-1

ფორმატი A1

პროექტი

# მრავალფუნქციური კომპლექსი ისანში

საქართველო.თბილისი. ბოჭორმის ქ.23
ს/კ 01.17.13.045.216

დამკვეთი

## შ.პ.ს "კრისტალბილდინგი"

საქართველო.თბილისი. ბოჭორმის ქ.23

საპროექტო ორგანიზაცია

## ლენდმარკ პროჯექტი

ვაჟა-ფშაველას II კვარტალი
№113.6283.თბილისი.საქართველო

არქიტექტორი

ე. კანკავა

ნახაზი

10 სართულის გეგმა +36.500 ნიშნულზე/არქიტექტურა/

მასშტაბი

1:150

ფურცელი

A-114-1

ფორმატი A1

საკადასტრო საზღვარი

პროექტი

# მრავალფუნქციური კომპლექსი ისანში

საქართველო.თბილისი. ბოჭორმის ქ.23
ს/კ 01.17.13.045.216

დამკვეთი

## შ.პ.ს "კრისტალბილდინგი"

საქართველო.თბილისი. ბოჭორმის ქ.23

საპროექტო ორგანიზაცია

## ლენდმარკ პროჯექტი

ვაჟა-ფშაველას II კვარტალი
№11ბ.6283.თბილისი.საქართველო

არქიტექტორი

ე. კანკავა

ნახაზი

11 სართულის ბეგმა +39.800 ნიშნულზე/არქიტექტურა/

მასშტაბი

1:150

ფურცელი

A-115-1

ფორმატი A1

საკადასტრო საზღვარი

პროექტი

# მრავალფუნქციური კომპლექსი ისანში

საქართველო.თბილისი. ბოჭორმის ქ.23
ს/კ 01.17.13.045.216

დამკვეთი

## შ.პ.ს "კრისტალბილდინგი"

საქართველო.თბილისი. ბოჭორმის ქ.23

საპროექტო ორგანიზაცია

## ლენდმარკ პროჯექტი

ვაჟა-ფშაველას II კვარტალი
№11ბ.6283.თბილისი.საქართველო

არქიტექტორი

ე. კანკავა

ნახაზი

12 სართულის ბებერა +43.100 ნიშნულზე/არქიტექტურა/

მასშტაბი

1:150

ფურცელი

A-116-1

ფორმატი A1

საკადასტრო საზღვარი

პროექტი

# მრავალფუნქციური კომპლექსი ისანში

საქართველო.თბილისი. ბოჭორმის ქ.23
ს/ქ 01.17.13.045.216

დამკვეთი

## შ.პ.ს "კრისტალბილდინგი"

საქართველო.თბილისი. ბოჭორმის ქ.23

საპროექტო ორგანიზაცია

## ლენდმარკ პროჯექტი

ვაჟა-ფშაველას II კვარტალი
№11ბ.6283.თბილისი.საქართველო

არქიტექტორი

ე. კანკავა

ნახაზი

13 სართულის ბეგმა +46.400 ნიშნულზე/არქიტექტურა/

მასშტაბი

1:150

ფურცელი

A-117-1

ფორმატი A1

საკადასტრო საზღვარი

პროექტი

# მრავალფუნქციური კომპლექსი ისანში

საქართველო.თბილისი. ბოჭორმის ქ.23
ს/ქ 01.17.13.045.216

დამკვეთი

## შ.პ.ს "კრისტალბილდინგი"

საქართველო.თბილისი. ბოჭორმის ქ.23

საპროექტო ორგანიზაცია

## ლენდმარკ პროჯექტი

ვაჟა-ფშაველას II კვარტალი
№11ბ.6283.თბილისი.საქართველო

არქიტექტორი

ე. კანკავა

ნახაზი

14 სართულის ბეგმა +49.700 ნიშნულზე/არქიტექტურა/

მასშტაბი

1:150

ფურცელი

A-118-1

ფორმატი A1

საკადასტრო საზღვარი

პროექტი

# მრავალფუნქციური კომპლექსი ისანში

საქართველო.თბილისი. ბოჭორმის ქ.23
ს/ქ 01.17.13.045.216

დამკვეთი

## შ.პ.ს "კრისტალბილდინგი"

საქართველო.თბილისი. ბოჭორმის ქ.23

საპროექტო ორგანიზაცია

## ლენდმარკ პროჯექტი

ვაჟა-ფშაველას II კვარტალი
№11ბ.6283.თბილისი.საქართველო

არქიტექტორი

ე. კანკავა

ნახაზი

15 სართულის ბეგმა +53.000 ნიშნულზე/არქიტექტურა/

მასშტაბი

1:150

ფურცელი

A-119-1

ფორმატი A1

საკადასტრო საზღვარი

პროექტი

# მრავალფუნქციური კომპლექსი ისანში

საქართველო.თბილისი. ბოჭორმის ქ.23
ს/ქ 01.17.13.045.216

დამკვეთი

## შ.პ.ს "კრისტალბილდინგი"

საქართველო.თბილისი. ბოჭორმის ქ.23

საპროექტო ორგანიზაცია

## ლენდმარკ პროჯექტი

ვაჟა-ფშაველას II კვარტალი
№11ბ.6283.თბილისი.საქართველო

არქიტექტორი

ე. კანკავა

ნახაზი

16 სართულის ბეგმა +56.300 ნიშნულზე/არქიტექტურა/

მასშტაბი

1:150

ფურცელი

A-120-1

ფორმატი A1

საკადასტრო საზღვარი

პროექტი

# მრავალფუნქციური კომპლექსი ისანში

საქართველო.თბილისი. ბოჭორმის ქ.23
ს/ქ 01.17.13.045.216

დამკვეთი

## შ.პ.ს "კრისტალბილდინგი"

საქართველო.თბილისი. ბოჭორმის ქ.23

საპროექტო ორგანიზაცია

## ლენდმარკ პროჯექტი

ვაჟა-ფშაველას II კვარტალი
№11ბ.6283.თბილისი.საქართველო

არქიტექტორი

ე. კანკავა

ნახაზი

17 სართულის ბეგმა +59.600 ნიშნულზე/არქიტექტურა/

მასშტაბი

1:150

ფურცელი

A-121-1

ფორმატი A1

საკადასტრო საზღვარი

პროექტი

# მრავალფუნქციური კომპლექსი ისანში

საქართველო.თბილისი. ბოჭორმის ქ.23
ს/ქ 01.17.13.045.216

დამკვეთი

## შ.პ.ს "კრისტალბილდინგი"

საქართველო.თბილისი. ბოჭორმის ქ.23

საპროექტო ორგანიზაცია

## ლენდმარკ პროჯექტი

ვაჟა-ფშაველას II კვარტალი
№11ბ.6283.თბილისი.საქართველო

არქიტექტორი

ე. კანკავა

ნახაზი

18 სართულის ბებერა +62.900 ნიშნულზე/არქიტექტურა/

მასშტაბი

1:150

ფურცელი

A-122-1

ფორმატი A1

საკადასტრო საზღვარი

პროექტი

# მრავალფუნქციური კომპლექსი ისანში

საქართველო.თბილისი. ბოჭორმის ქ.23
ს/კ 01.17.13.045.216

დამკვეთი

## შ.პ.ს "კრისტალბილდინგი"

საქართველო.თბილისი. ბოჭორმის ქ.23

საპროექტო ორგანიზაცია

## ლენდმარკ პროჯექტი

ვაჟა-ფშაველას II კვარტალი
№11ბ.6283.თბილისი.საქართველო

არქიტექტორი

ე. კანკავა

ნახაზი

19 სართულის გეგმა +66.200 ნიშნულზე/არქიტექტურა/

მასშტაბი

1:150

ფურცელი

A-123-1

ფორმატი A1

საკადასტრო საზღვარი

პროექტი

# მრავალფუნქციური კომპლექსი ისანში

საქართველო.თბილისი. ბოჭორმის ქ.23
ს/კ 01.17.13.045.216

დამკვეთი

შპს "კრისტალბილდინგი"

საქართველო.თბილისი. ბოჭორმის ქ.23

საკადასტრო საზღვარი

საარეოქტო ორგანიზაცია

## ლენდმარკ პროჯექტი

ვაჟა-ფშაველას II კვარტალი
№118.6283.თბილისი.საქართველო

არქიტექტორი

ე. კანკავა

ნახაზი

სახურავის გეგმა
+69.500 ნიშნულზე/არქიტექტურა/

მასშტაბი

1:150

ფურცელი

A-124-1

ფორმატი A1

პროექტი

# მრავალფუნქციური კომპლექსი ისანში

საქართველო.თბილისი. ბოჭორმის ქ.23
ს/კ 01.17.13.045.216

დამკვეთი

## შ.პ.ს "კრისტალბილდინგი"

საქართველო.თბილისი. ბოჭორმის ქ.23

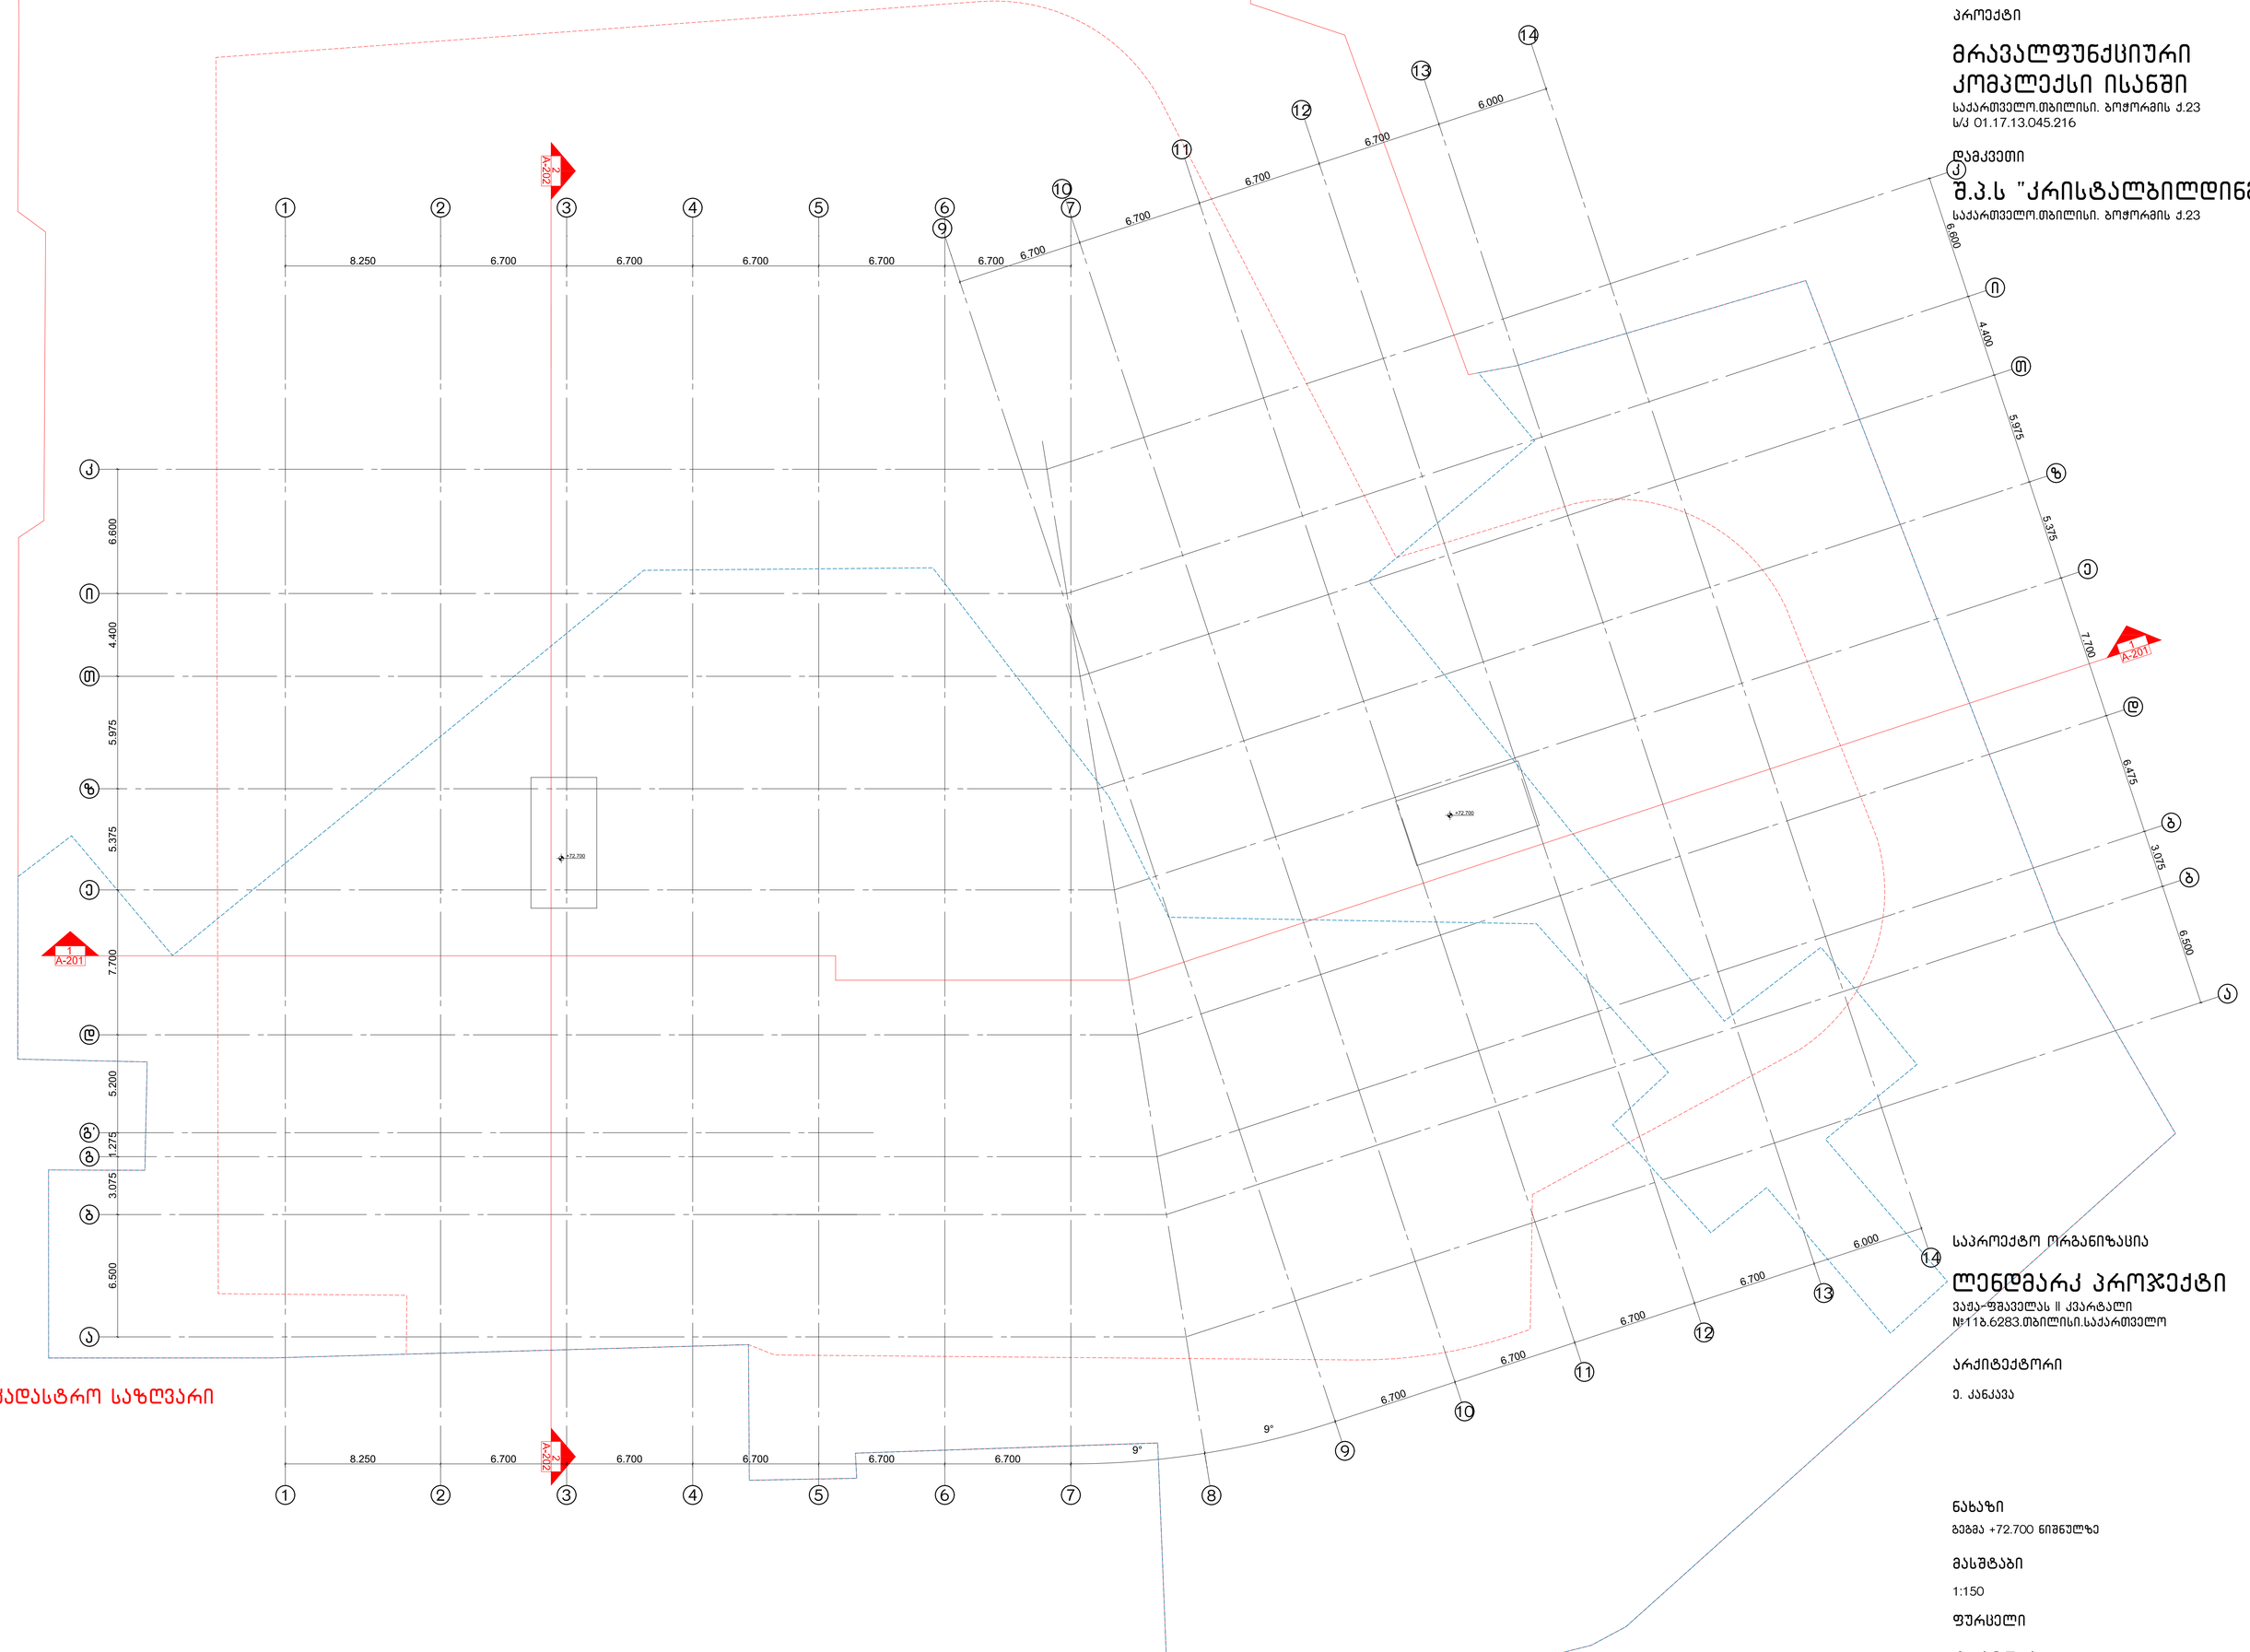


საკადასტრო საზღვარი

საპროექტო ორგანიზაცია

## ლენდმარკ პროჯექტი

ვაჟა-ფშაველას II კვარტალი
№11ბ.6283.თბილისი.საქართველო

არქიტექტორი

ე. კანკავა

ნახაზი

გეგმა +72.700 ნიშნულზე

მასშტაბი

1:150

ფურცელი

A-125-1

ფორმატი A1