ფასადი a_{10}-a_4 მ.1:200

მაღალხარისხიანი ლესვა და ღებვა

ხის პანელები

ცხაურით დაფარული სავენტილაციო ღიობები

ფასადის პანელი

ცხაურით დაფარული სავენტილაციო ღიობები

აგურით მოპირკეთება

ცხაურით დაფარული სავენტილაციო ღიობები

ფასადის ხის ფენილი

ლითონის მოაჯირი შეღებილი (**RAL 7024**) საღებავით

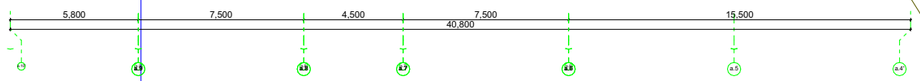

ცხაურით დაფარული სავენტილაციო ღიობები

ცხაურით დაფარული სავენტილაციო ღიობები

ხის პანელები

აგურით მოპირკეთება

საპროექტო ორგანიზაცია	შპს "SALSATAS"		
თანამფლობი	ხახველ, გვარი	ხელმოწერა	თარიღი 16/06/2020
არქიტექტორი	რ. ციკანავიჩუს		
არქიტექტორი	რ. კოკაუსკაიტე		

დამკვეთი: შპს "პალტან ინვესტმენტ ჯორჯია"

მრავალსართულიანი საცხოვრებელი კომპლექსი
ქ. თბილისში მტკვრისშემლის და ყვინიას ქუჩის მიმდებარედ ს. . 01.14.12.003.130

ფასადი a_{10}-a_4 მ.1:200

ფურც./რაოდ. 1
სტადია

ფასადი a3-a11 მ.1:200

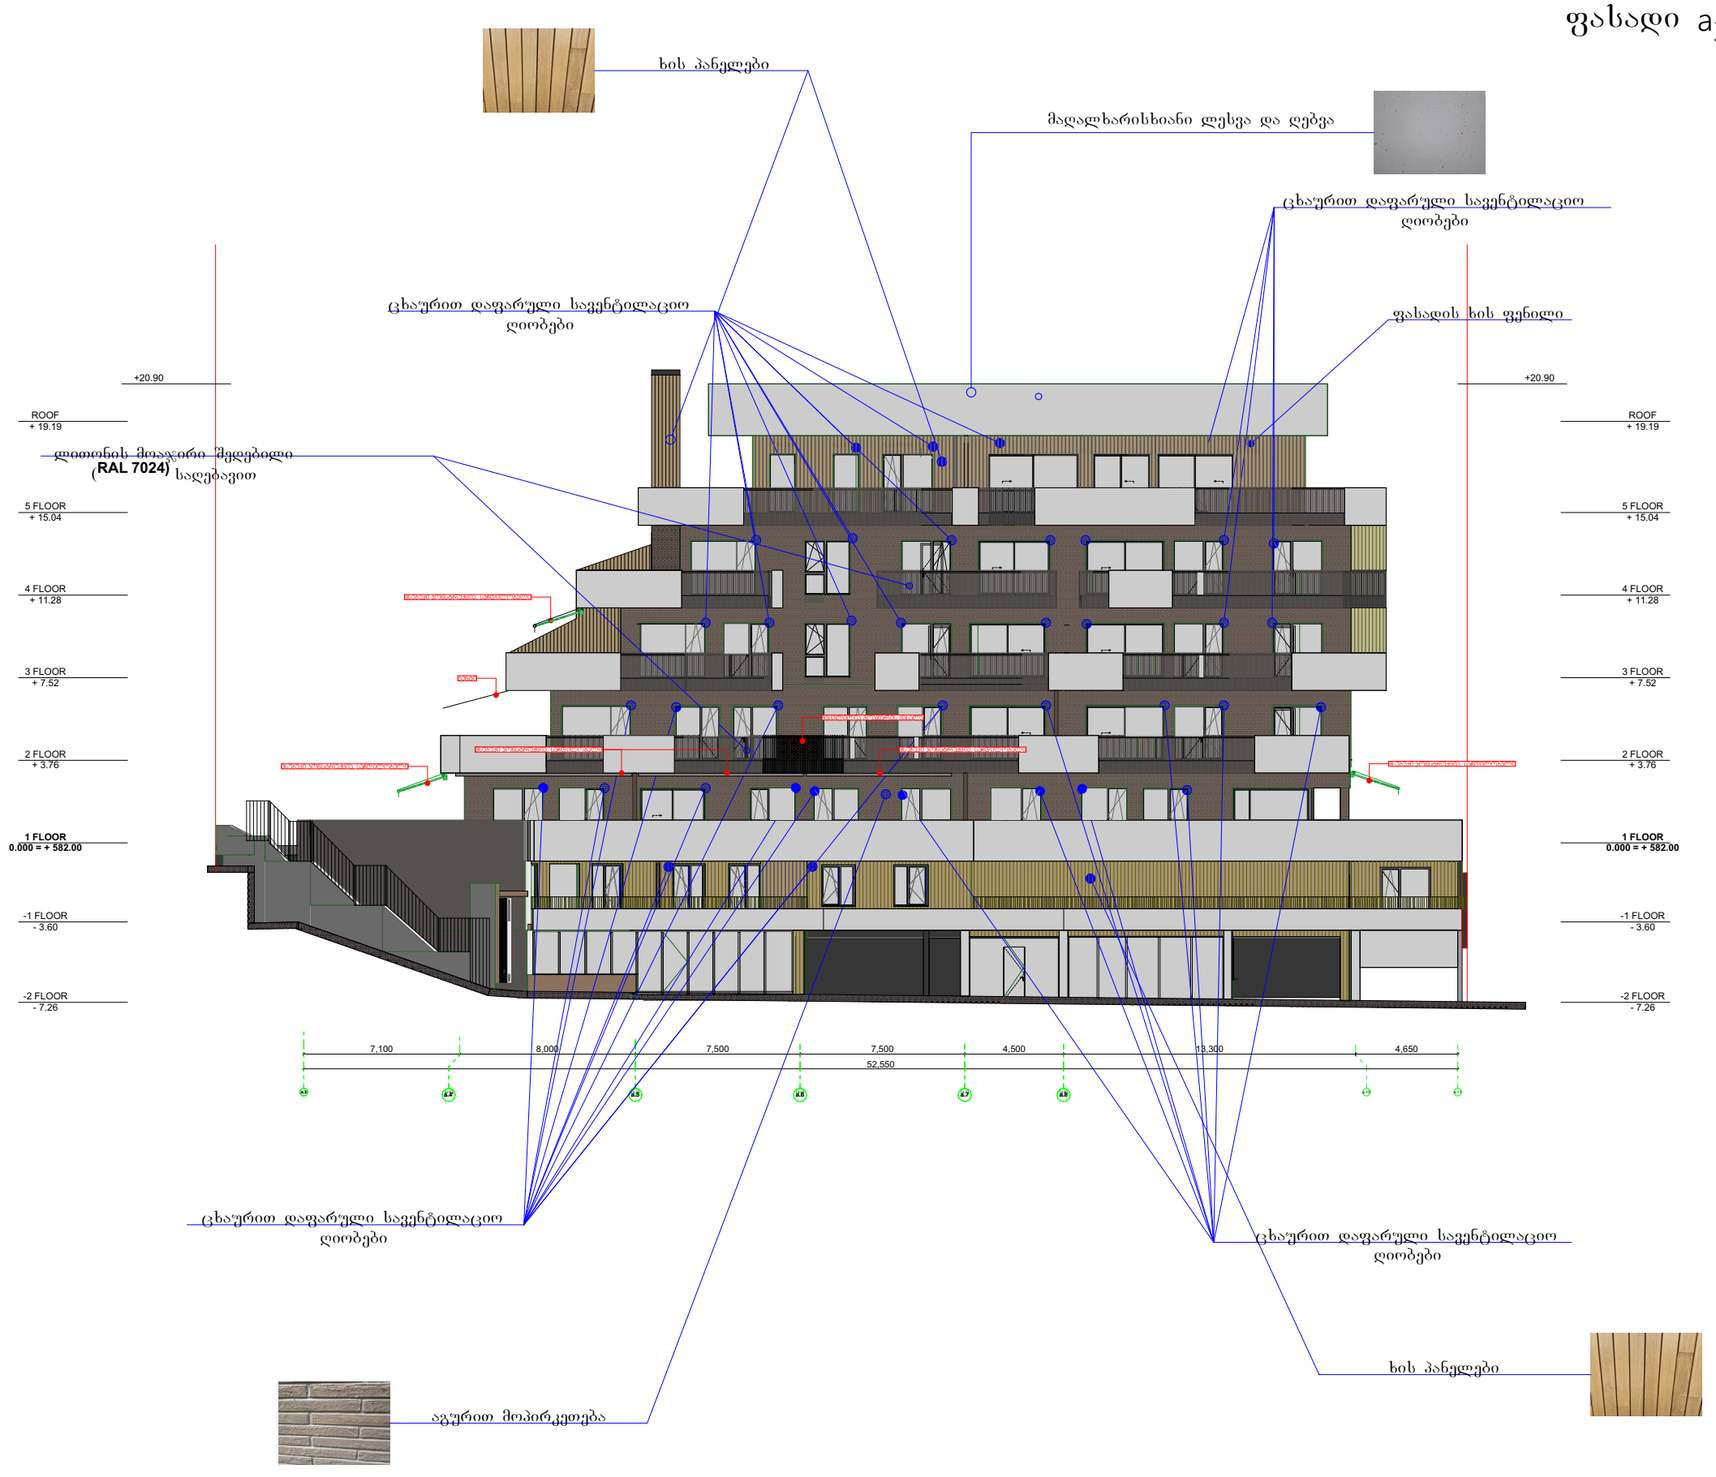

საპროექტო ორგანიზაცია	შპს "SALSATAS" ფილიალი: ლიტვა		მრავალსართულიანი საცხოვრებელი კომპლექსი ქ. თბილისში, შატბერაშვილის და ქვანიას ქუჩის მიმდებარედ ს.კ. 01.14.12.003.130
თანამდებობა	სახელი, გვარი	ხელმოწერა	თარიღი
არქიტექტორი	რ. ცაცანაშვილს		16/06/2020
არქიტექტორი	რ. კოკაიაშვილ		
			ფასადი a3-a11 მ.1:200
დამკვეთი: შპს "ბალტიკ ინვესტმენტ გრუპი"			

ფურც/რაოდ	1
სტადია	

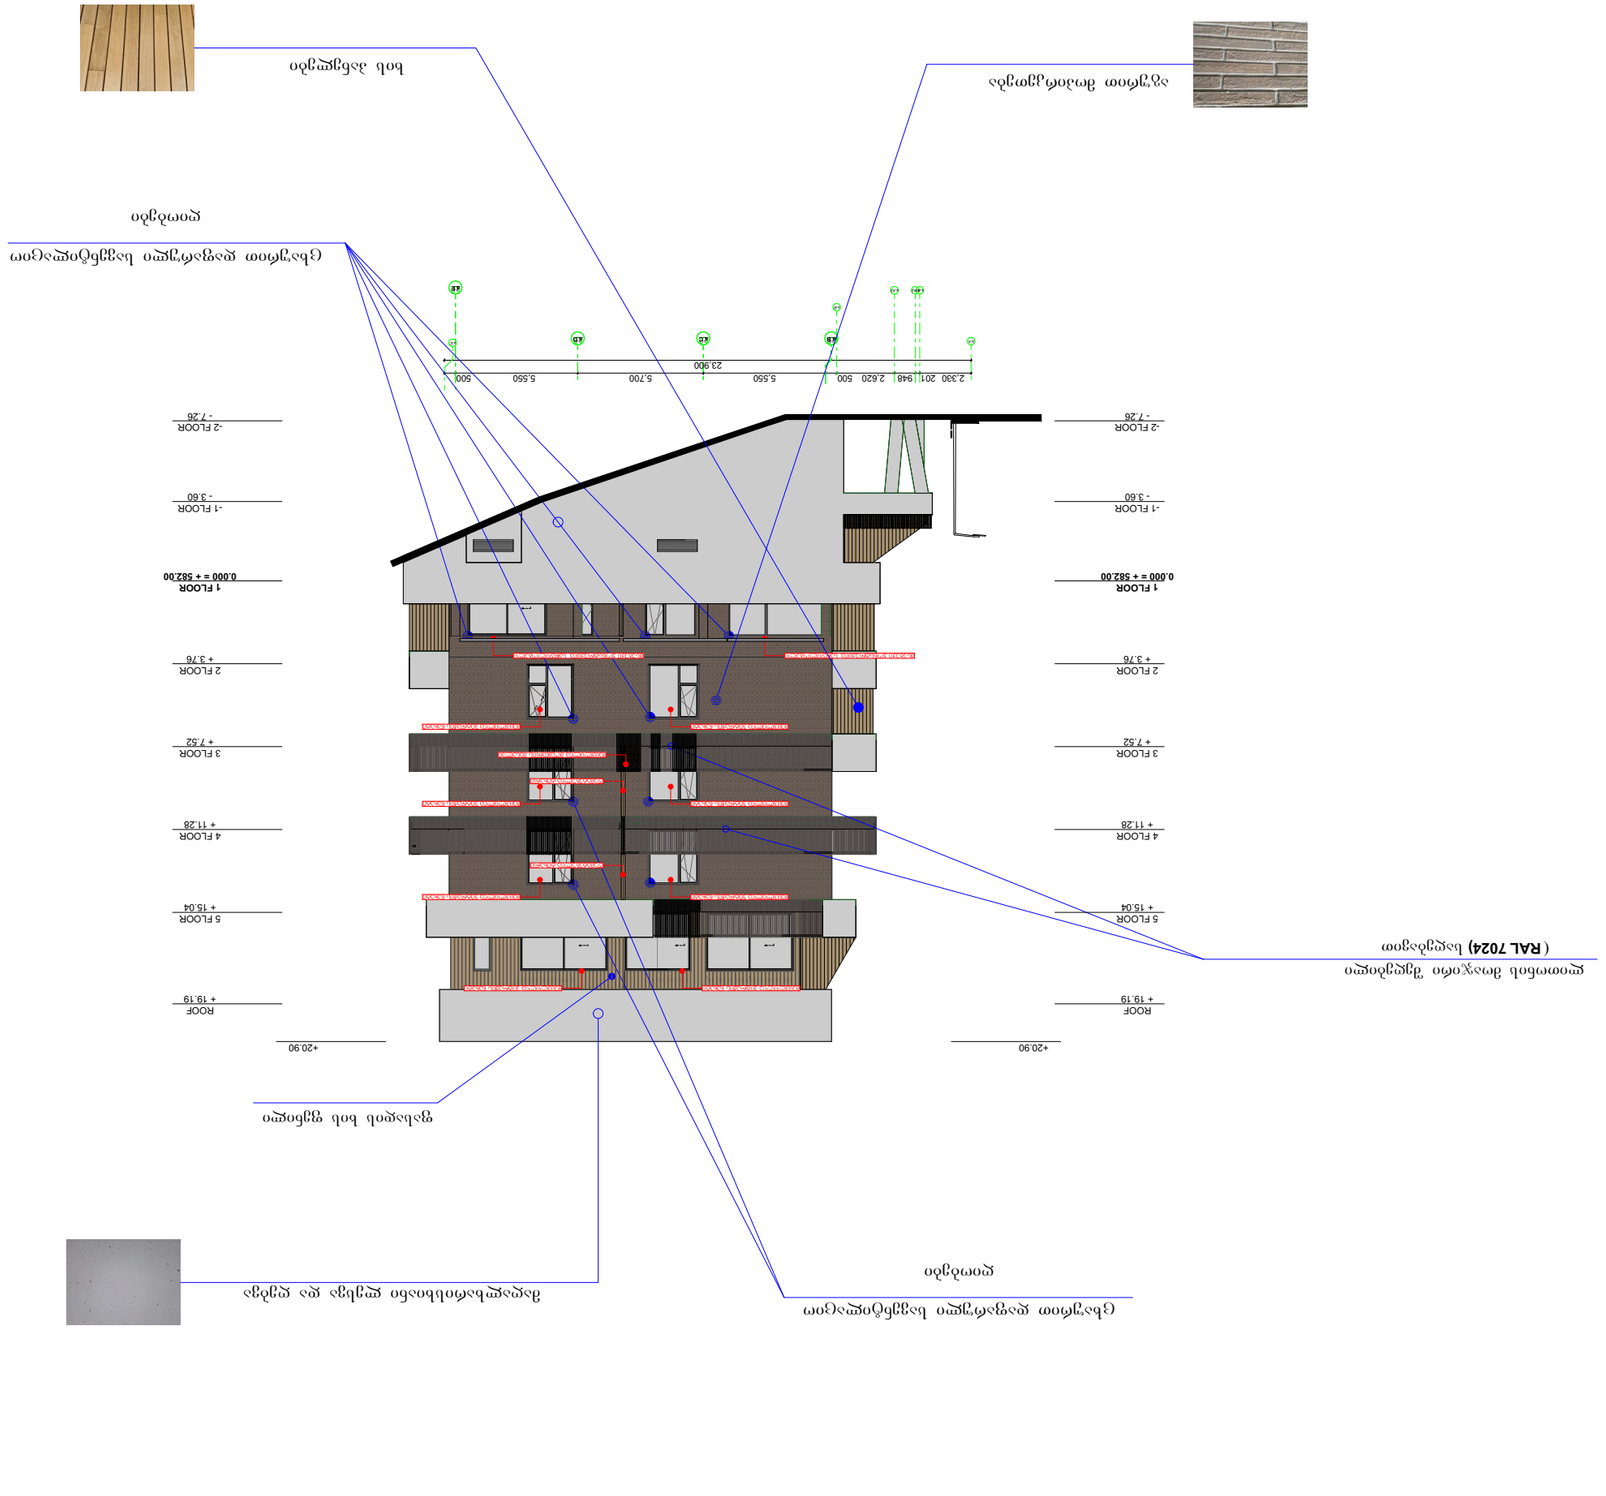

GSPublisherVersion 0.0.100.100

a.B a.C a.D

a.E

2,330 201 948 2,620 500 5,550 5,700 5,550 500
23,900

მრავალსართულიანი საცხოვრებელი კომპლექსი
ქ. თბილისში

,

შატბერაშვილის და ჟვანიას ქუჩის
მიმდებარედ ს.

k
. 01.14.12.003.130

სტადია თანამდებობა

საპროექტო ორგანიზაცია

ფასადი aA

-

aE'
m.1:200

შპს ფურც./რაოდ "SALSATAS"
vilniusi

, litva 1

16/06/2020 არქიტექტორი
არქიტექტორი

სახელი,
გვარი

რ. ციკანავიჩუს

r.

kijauskaite

ხელმოწერა თარიღი

დამკვეთი: შპს "ბალტიკ ინვესტმენტ გრუპი"

ფასადი aA

-

aE'
m.1:200

ლითონის მოაჯირი შეღებილი

(RAL 7024) საღებავით

ფასადის ხის ფენილი

1 FLOOR
0.000 = + 582.00

- 1 FLOOR
- 3.60

-2 FLOOR
- 7.26

2 FLOOR
+ 3.76

3 FLOOR
+ 7.52

4 FLOOR
+ 11.28

5 FLOOR
+ 15.04

ROOF
+ 19.19

+20.90

1 FLOOR
0.000 = + 582.00

- 1 FLOOR
- 3.60

-2 FLOOR
- 7.26

2 FLOOR
+ 3.76

3 FLOOR
+ 7.52

4 FLOOR
+ 11.28

5 FLOOR
+ 15.04

ROOF
+ 19.19

+20.90

a.A

a.B'

a.B a.C a.D

a.E

a.E'

a.Aa1.A2 a.A3

ცხაურით დაფარული სავენტილაციო

ღიობები

ცხაურით დაფარული სავენტილაციო

ღიობები

აგურით მოპირკეთება
ხის პანელები

მაღალხარისხიანი ლესვა და ღებვა

მსუბუქი კონსტრუქცია, საჩდილობელი მსუბუქი კონსტრუქცია, საჩდილობელი

შეცვლილია ვიტრაჟის ნახატი შეცვლილია ვიტრაჟის ნახატი

შეცვლილია ვიტრაჟის ნახატი

შეცვლილია ვიტრაჟის ნახატი შეცვლილია ვიტრაჟის ნახატი

შეცვლილია ვიტრაჟის ნახატი შეცვლილია ვიტრაჟის ნახატი

შეცვლილია ვიტრაჟის ნახატი

შეცვლილია მოაჯირის მასალაი

დამატებულია ტიხარი

დამატებულია ტიხარი

ფასადი aE_aA' მ.1:200

ცხაურით დაფარული სავენტილაციო ღიობები

მაღალხარისხიანი ლესვა და ღებვა

ფასადის ხის ფენილი

ლითონის შავი ფერი შელებილი (RAL 7024) საღებავით

აგურით მოპირკეთება

ხის პანელები

ცხაურით დაფარული სავენტილაციო ღიობები

საპროექტო ორგანიზაცია	R2 ARCHITECTURE	შპს "SALSATAS"	, ლიტერი	
თანამდებობა	სახელი, გვარი		ხელმოწერა	თარიღი
არქიტექტორი	რ. ციკანავიჩუს			16/06/2020
არქიტექტორი	რ. კოკაუსკაიტე			
დამკვეთი: შპს "ბალტიკ ინვესტმენტ გრუპი"				


ფასადი a10 - a4 მ.1:200

ფურცლების რაოდენობა	1
ნომერი	ნ-ტ

ფასადი c16 b1 - მ.1:200

ხის პანელები

ცხაურით დაფარული სავენტილაციო
ღიობები

ცხაურით დაფარული სავენტილაციო
ღიობები

ცხაურით დაფარული სავენტილაციო
ღიობები

B
ბლოკი

C
ბლოკი

+33.90

+ 27.36

ROOF
+ 29.37

6 FLOOR
+ 21.46

7 FLOOR
+ 24.92

5 FLOOR
+ 17.70

6 FLOOR
+ 21.18

4 FLOOR
+ 14.12

5 FLOOR
+ 17.62

3 FLOOR
+ 10.54

4 FLOOR
+ 14.06

3 FLOOR
+ 10.50

2 FLOOR
+ 6.96

2 FLOOR
+ 6.94

1 FLOOR
+ 3.38

1 FLOOR
+ 3.38

0 FLOOR
0.000 = + 582.00

95.038

0 FLOOR
0.000 = + 582.00


მაღალხარისხიანი ლესვა და ღებვა

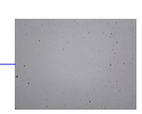

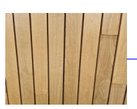

ხის პანელები

აგურით მოპირკეთება

საპროექტო ორგანიზაცია	შპს "SALSATAS" ინჟინერინგი		
თანამდებობა	სახელი, გვარი	ხელმოწერა	თარიღი
არქიტექტორი	რ. ცაბაძე/ნ. ლეჩხი		29/06/2020
არქიტექტორი	ნ. ჯოჯუა/ნ. ვოლნარი		
არქიტექტორი	რ. კოკაძე/ნ. ლეჩხი		

დამკვეთი: შპს "ბალტიკ ინვესტმენტ გრუპი"

მრავალსართულიანი საცხოვრებელი კომპლექსი
მიმდებარედ ს. კ. 01.14.12.003.130

ფასადი c16 b1 მ.1:200

ფურც./ფურცლ.	
1	1
სტადია	

ფასადი cC-bA m.1:200

მაღალხარისხიანი ლესვა და ღებვა

ცხაურით დაფარული სავენტილაციო ღიობები

ბლოკი B

ბლოკი C

ცხაურით დაფარული სავენტილაციო ღიობები

+33.90

+30.27

+ 27.36

+ 23.79

+ 23.00

7 FLOOR
+ 24.92

6 FLOOR
+ 21.46

6 FLOOR
+ 21.18

5 FLOOR
+ 17.70

5 FLOOR
+ 17.62

4 FLOOR
+ 14.12

4 FLOOR
+ 14.06

3 FLOOR

3 FLOOR
+ 10.50

+ 6.96

2 FLOOR
+ 6.94

1 FLOOR
+ 3.38

1 FLOOR
+ 3.38

0 FLOOR

0 FLOOR
0.000 = + 582.00

6.200 4.300 5.820 29.720 2.880 1.920 0.800 3.500 3.100 0.500 0.700

აგურით მოპირკეთება

ხის პანელები

საპროექტო ორგანიზაცია	Sps "SALSATAS" vilniusi, litva		
მთავარმენეჯერი	სახელი, გვარი	ხელმოწერა	თარიღი
არქიტექტორი	რ. ციკანავიჩუს		30/06/2020
არქიტექტორი	რ. ჟიჯაუსკაიტე		
დამკვეთი: შპს "სალტია ინვესტმენტ ჯორჯი"			

მრავალსართულიანი საცხოვრებელი კომპლექსი ქ. თბილისში, შატბერაძეების და ძველის ქუჩის მიმდებარედ ს.კ. 01.14.12.003.130

ფასადი cC-b მ 1:200

შეცვლილი | 1 | სტადია

ფასადი b1-c16 m.1:200

ცხაურით დაფარული სავენტილაციო ღიობები

ცხაურით დაფარული სავენტილაციო ღიობები

მაღალხარისხიანი ლესვა და ღებვა

ფასადის პანელი

ბლოკი B

ცხაურით დაფარული სავენტილაციო ღიობები

ლითონის მოაჯირი შეღებილი (RAL 7024) საღებავით

ბლოკი C

ცხაურით დაფარული სავენტილაციო ღიობები

აგურის ფილა eldhous R693RF14

ბლოკი D

ცხაურით დაფარული სავენტილაციო ღიობები

+33.90

+27.36

ROOF + 29.37

7 FLOOR + 24.92

6 FLOOR + 21.18

5 FLOOR + 17.82

4 FLOOR + 14.06

3 FLOOR + 10.50

2 FLOOR + 6.94

1 FLOOR + 3.38

0 FLOOR 0.000 = + 582.00

6 FLOOR + 21.46

5 FLOOR + 17.70

4 FLOOR + 14.12

3 FLOOR + 10.54

2 FLOOR + 6.96

1 FLOOR + 3.38

0 FLOOR 000 = + 582.00

ცხაურით დაფარული სავენტილაციო ღიობები

ცხაურით დაფარული სავენტილაციო ღიობები

ცხაურით დაფარული სავენტილაციო ღიობები

4.500 6.570 6.250 6.876 1.342 3.808 2.442 4.675 3.000 5.450 6.250 3.050 0.550 6.250 4.675 3.000 5.250 6.250 3.600 6.250 5.000

95.038

6 250 4 675 3 000 5 450 6 250 3 050 550 6 250 4 675 3 000 5 250 6 250 3 600 6 250 5 000

Ś.1 Ś.2 Ś.3 Ś.4 Ś.5 Ś.6 Ś.7 Ś.8 Ś.9 Ś.10 Ś.11 Ś.12 Ś.13 Ś.14 Ś.15 Ś.16

ხის პანელები

აგურით მოპირკეთება

მაღალხარისხიანი ლესვა და ღებვა

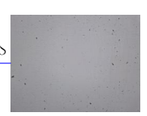

საპროექტო ორგანიზაცია		Sps "SALSATAS" vilniusi, litva	
მთავარპროექტი	სახელი' გვარი	ხელმოწერა	თარიღი
არქიტექტორი	ო' ცისანავინა		30/06/2020
არქიტექტორი	ო' კოპაშაიტე		
დამკვეთი' შპს "სალტის ინვესტმენტ ჰოუსი"			


შენობა/ნაგებობა	
1	
სტადია	

ფასადი b1-c16 მ'1:200

ფასადი b1_c16 მ.1:200

ცხაურით დაფარული სავენტილაციო ღიობები

ფასადის პანელი

B ბლოკი

+33.90

+32.77

+30.27

ROOF + 29.37

technical room + 29.58

ლითონის მოაჯირი შეღებილი (RAL 7024) საღებავით

ხის პანელები

C ბლოკი

+ 27.36

ROOF + 25.89

აგურის ფილა Feldhous R693RF14

7 FLOOR + 24.92

6 FLOOR + 21.18

6 FLOOR + 21.46

5 FLOOR + 17.62

5 FLOOR + 17.70

4 FLOOR + 14.06

4 FLOOR + 14.12

3 FLOOR + 10.50

3 FLOOR

2 FLOOR + 6.94

1 FLOOR + 3.38

0 FLOOR 0.000 = + 582.00

ცხაურით დაფარული სავენტილაციო ღიობები

აგურით მოპირკეთება

ხის პანელები

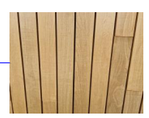

მაღალხარისხიანი ლესვა და ღებვა

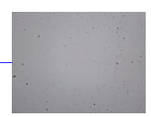

საპროექტო ორგანიზაცია	R2 ARCHITECTURE შპს "SALSATAS"			მრავალსართულიანი საცხოვრებელი კომპლექსი ქ. თბილისში, ზ.ტაბერაშვილის და ფანიას ქუჩის მიმდებარედ ს. კ. 01.14.12.003.130
	სახელი, გვარი	ხელმოწერა	თარიღი	
თანამფლობი არქიტექტორი	რ. ცისკარიშვილი		29/06/2020	
არქიტექტორი	რ. კოკლაუსკაიტე			ფასადი b1-c16 მ.1:200
დამკვეთი: შპს "ვალტაც ინვესტმენტ გრუპი"				

ფურც./რაოდ. 1

ნახაზი