
5000
6000
2310
3700
1800
2350
ლობე
6000*5000*1800 მმ
ქახქ
3700*2310*2350 მმ
9/9/2025

საკადასტრო გეგმა

საჯარო რეესტრის ეროვნული სააგენტო

საკადასტრო კოდი:	**01.18.09.005.012**	ნაკვეთის დანიშნულება:	**არასასოფლო სამეურნეო**
განცხადების ნომერი:	**882025537009**	ფართობი:	**7408 კვ.მ (WGS 84 / UTM zone 38N)**
მომზადების თარიღი:	**16/05/2025**		

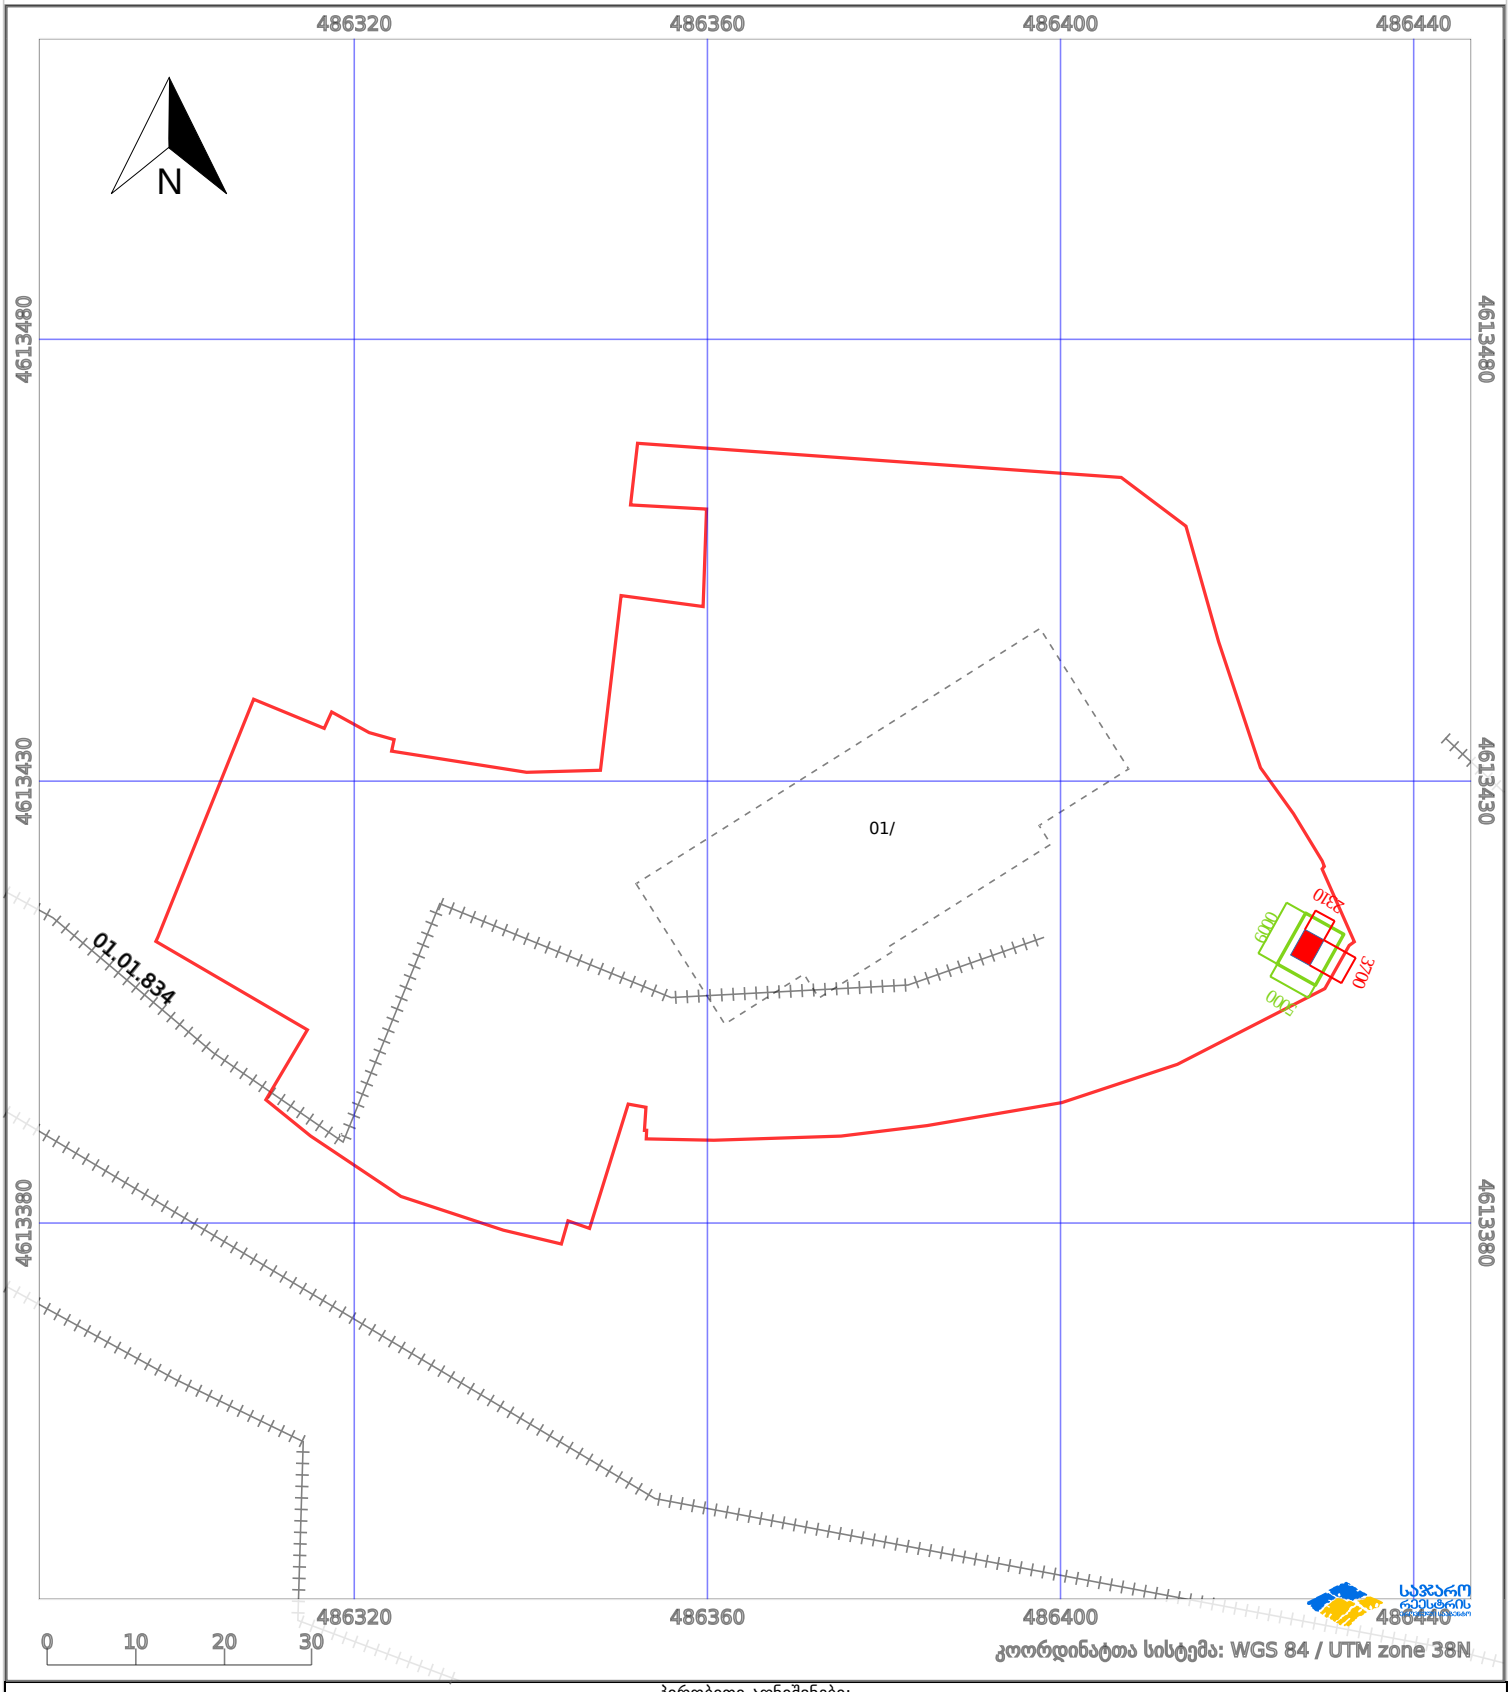

პირობითი აღნიშვნები:

ნაკვეთის საზღვარი		მშენებარე ნაგებობა	02/4	აშენებული ნაგებობა		მიწისქვეშა ნაგებობა
ხაზობრივი ნაგებობა		ტყის ფონდი		ვალდებულება		ქარსაფარი ზოლი

საჯარო რეესტრის ეროვნული სააგენტო, ქ. თბილისი, ი. ჭავჭავაძის გამზ. №10, ტელ: (995 32) 2 405 115 28; http://napr.gov.ge