შ.პ.ს კირკიტაძე და კომპანია (ს/ნ416294067)


L.T.D "KIRKITADZE & COMPANY"

პეკინის ქ. №27 ტ: 2 37 23 00 მობ: 5 99 56 22 76, ფაქსი: 2 37 23 00

Pekini str. N 27 tel: 2 37 23 00 mob: 5 99 56 22 76, fax: 2 37 23 00

ქალაქი თბილისი, დავით გურამიშვილის გამზირი, №154 (ს/კ: 01.12.01.003.107)
შპს "ალთენის" (ID: 400034039) საკუთრებაში არსებული 5945 კვ.მ. არასასოფლო-სამეურნეო
დანიშნულების მიწის ნაკვეთის და მისი მიმდებარე ტერიტორიის ტოპოგრაფიული

გეგმა

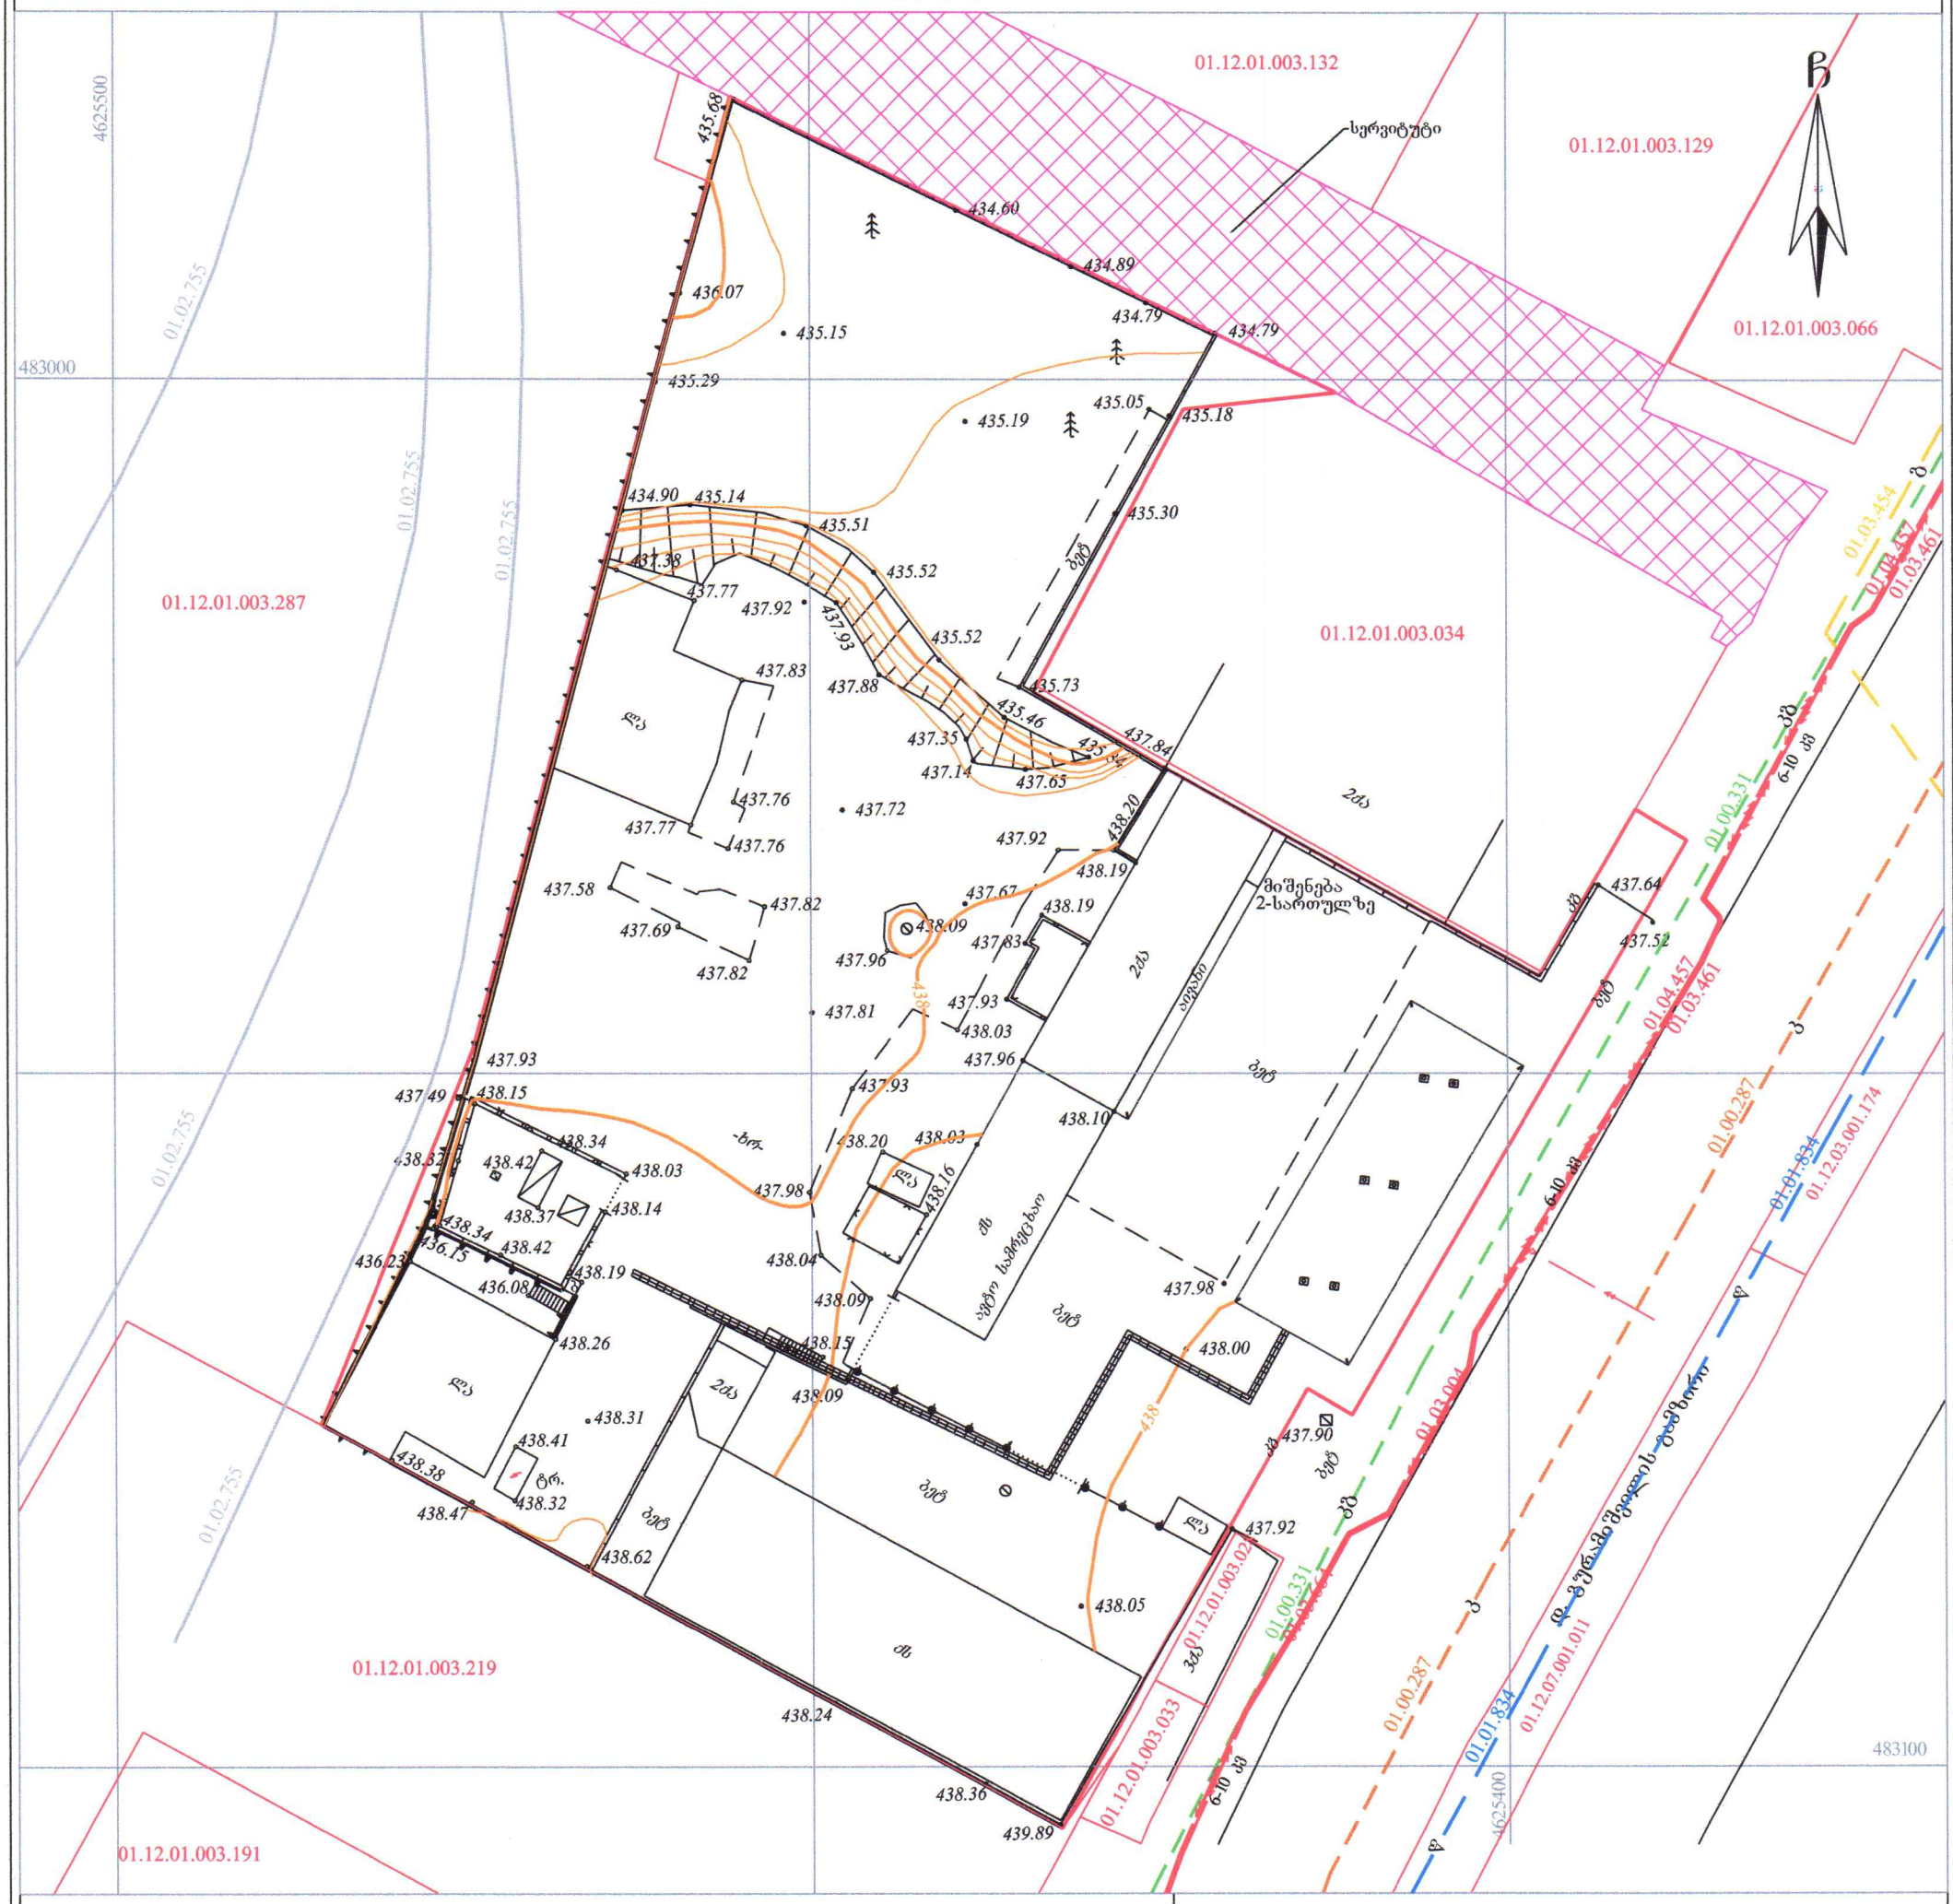

პირობითი აღნიშვნები

WGS 1984-ის კოორდინატთა სისტემის UTM პროექცია

- საცხ. შენობა
- არასაცხ. შენობა
- ფარდული
- მშენებარე შენობა
- წიწვოვანი ხე
- ფოთლოვანი ხე
- მეხამრიდი
- სამეთვალყურეო ჭები
- ლითონის ღობე
- მავთულის ღობე
- ქვის კედელი
- საყრდენი კედელი
- ფლატე
- გზა საფარით (ასფალტით)
- საკადასტრო საზღვარი
- საკადასტრო კოდი
- ზოგადი ნაგებობა
- 1002.82 სიმაღლის ნიშნული
- მთავარი იზოჰიფსი
- დამხმარე იზოჰიფსი
- წყალგაყვანილობა
- გაზი
- კანალიზაცია
- კავშირგაბმულობა
- ელ. ქსელები
- რკინიგზა

შენიშვნა: 1) გეგმაზე დატანილია საჯარო რეესტრში რეგისტრირებული ნაკვეთის საზღვრები

2) ვინაიდან გეგმაზე დატანილია მხოლოდ რეგისტრირებული მიწისქვეშა კომუნიკაციები მათი მდებარეობების დაზუსტება მოხდეს ყველა კომუნიკაციის წარმომადგენლებთან

შ.პ.ს. კირკიტაძე და კომპანია (ს/ნ416294067)

პეკინის ქ. №27/10 ტ: 2 37 23 00 მობ: 5 99 56 22 76, ფაქსი: 2 37 23 00

L.T.D "KIRKITADZE & COMPANY"

Pekini str. N 27/10 tel: 2 37 23 00 mob: 5 99 56 22 76, fax: 2 37 23 00

www. kirkitadze.ge kirkitadze@mail.ru

დირექტორი:		რ. კირკიტაძე
აზომა:		მ. ისაევ
დახაზა:		ე. კვეკვეცია
დამკვეთი		შპს "ალთენი"
მასშტაბი: 1:500		13.08.2025წ.

...\guramishvilis gamziri #84_13.0 19/08/2025 11:52:34