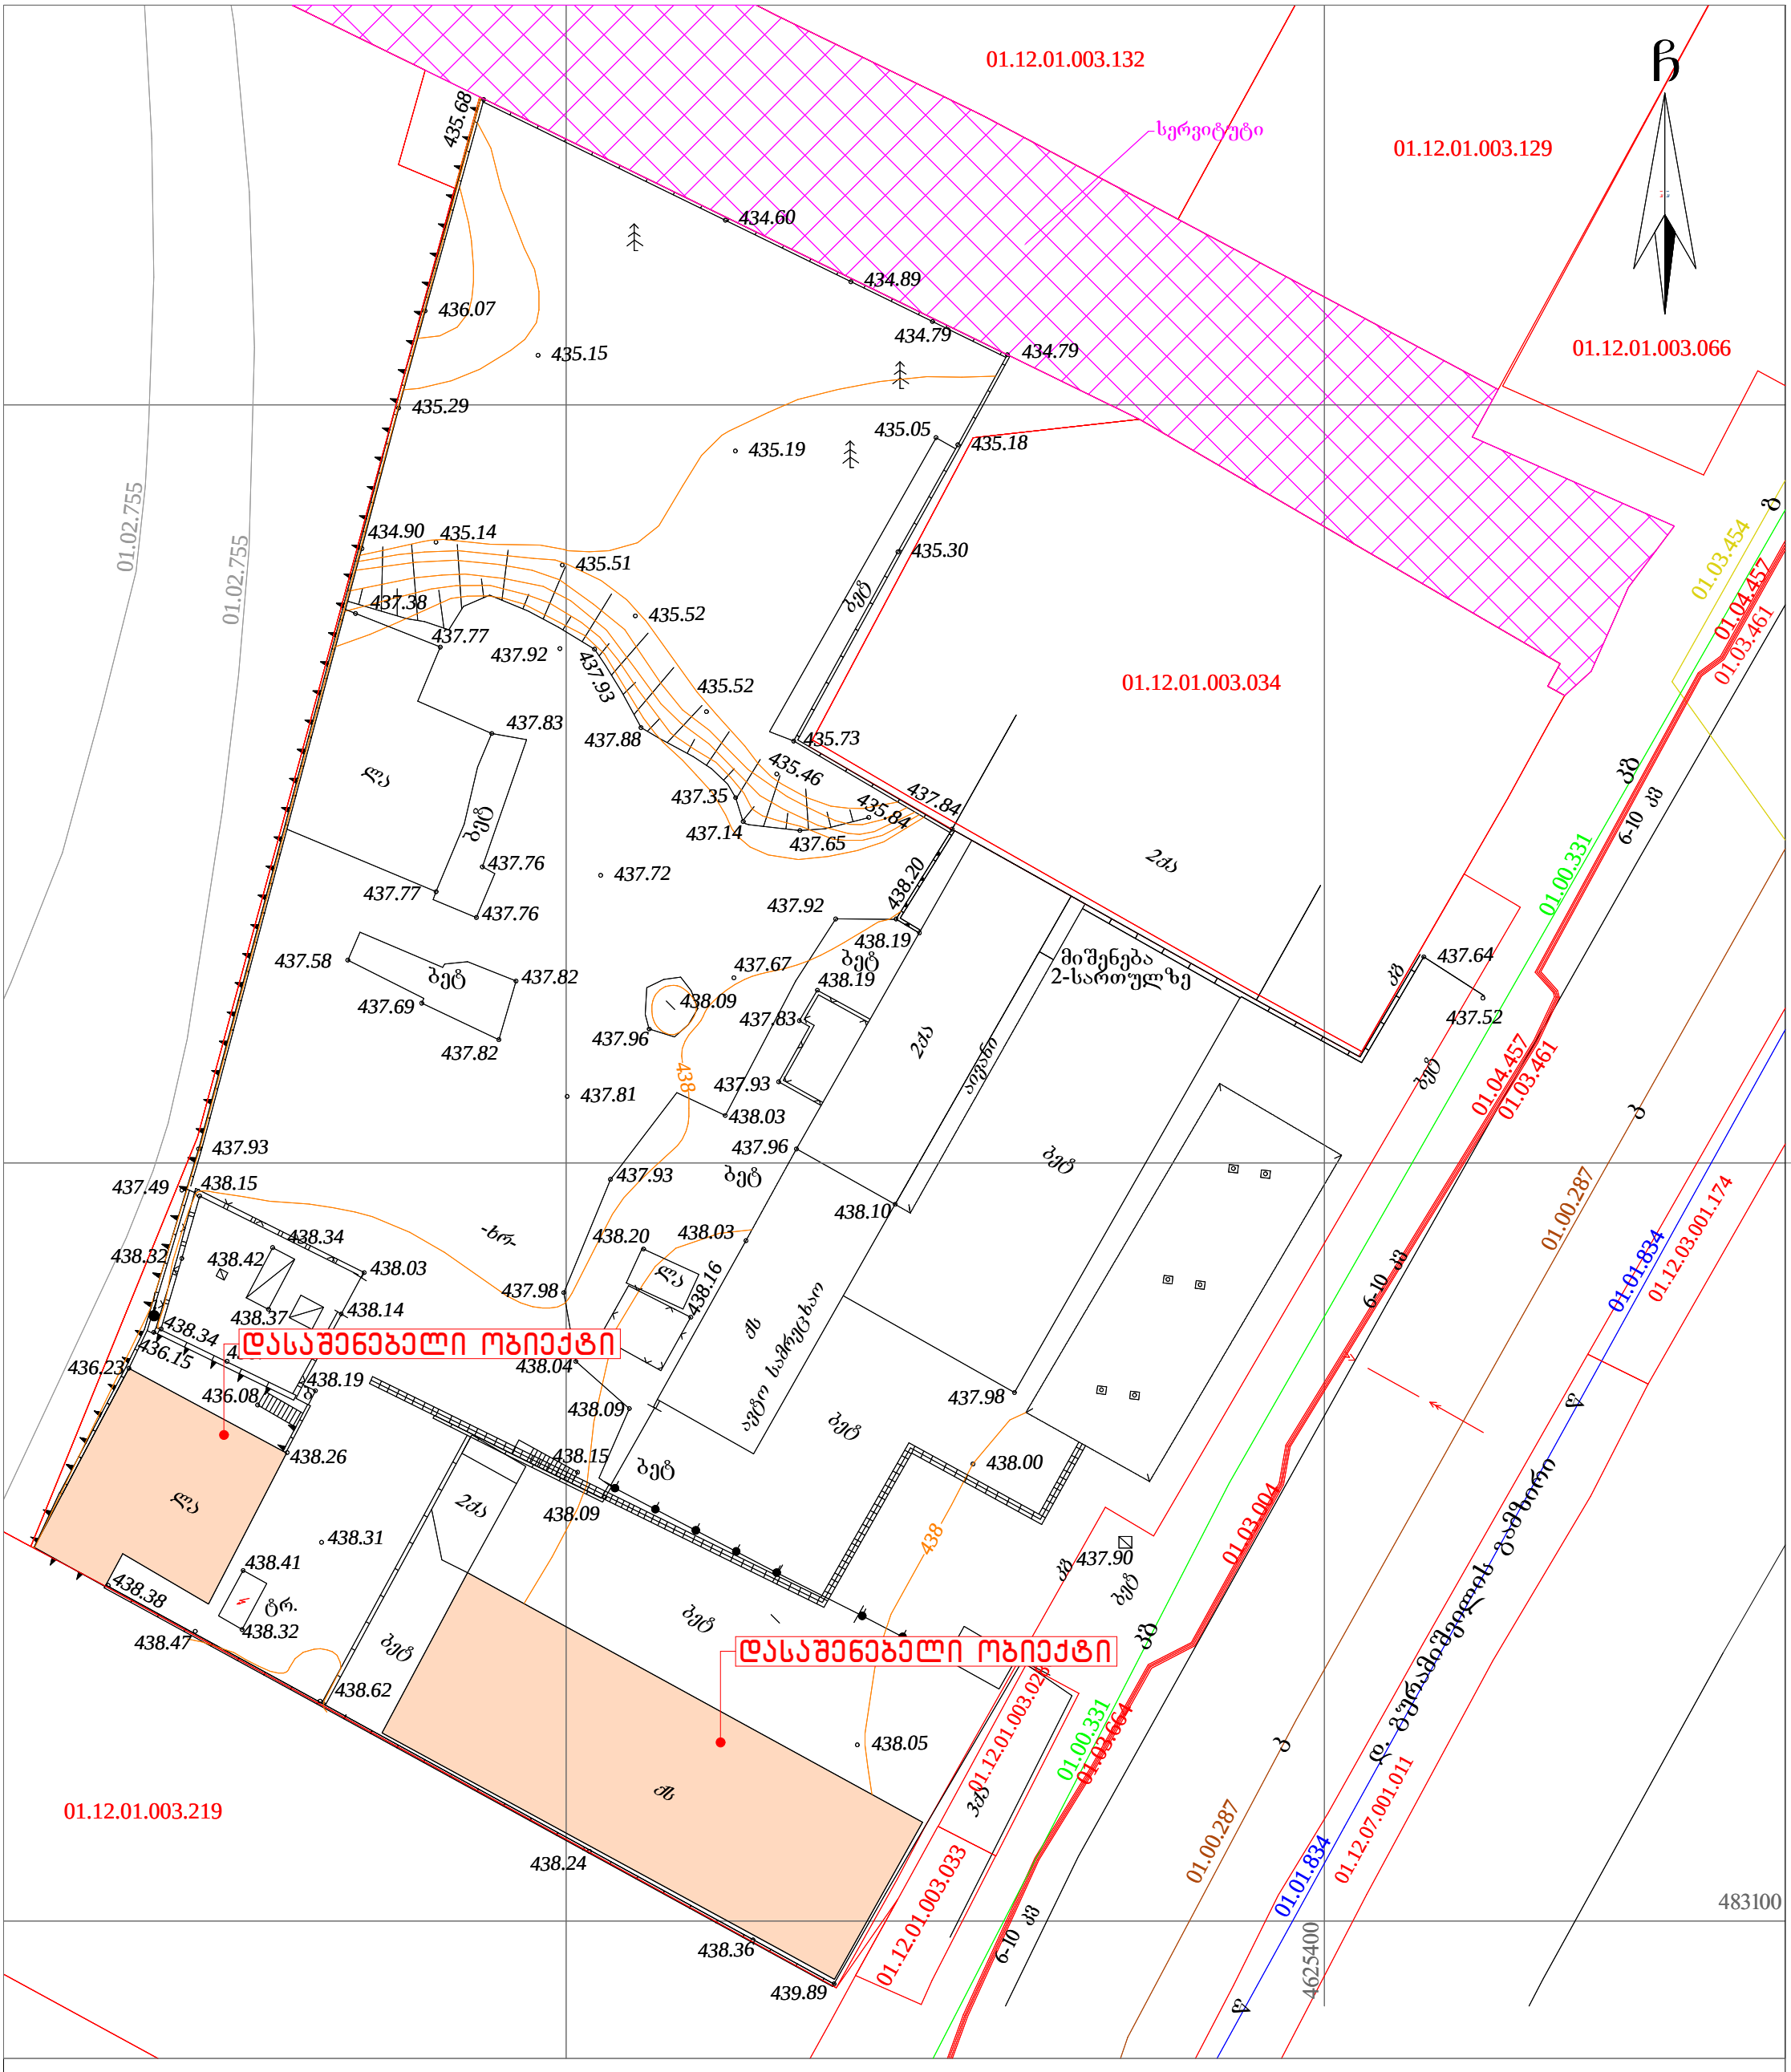

შენიშვნა	
პირობითი აღნიშვნები	

შ.პ.ს. "არქიპოლეგიუმი"		
საწყობი		
ქალაქი თბილისი, დავით გარეჯელის გამზირი, №154		
ს.ბ. 01.12.01.003.107		
მთ. არქიტექტორი	თ. მეხუნიძე	
ენტორი	ი. ჩაბანავა	
მასშტაბები	ფურცელი	თარიღი
1:500 A3	-	8/21/2025