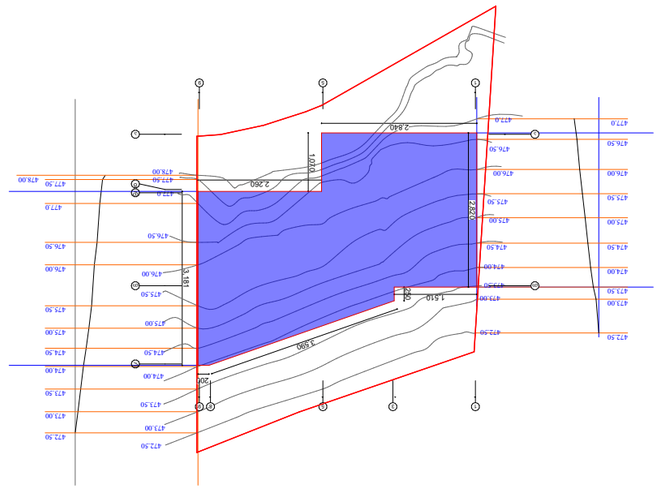
2.840
1.070
2.260
7.420
1.510
5.500
1.181
3.000
1.000
2.000
1.000
1.000
1

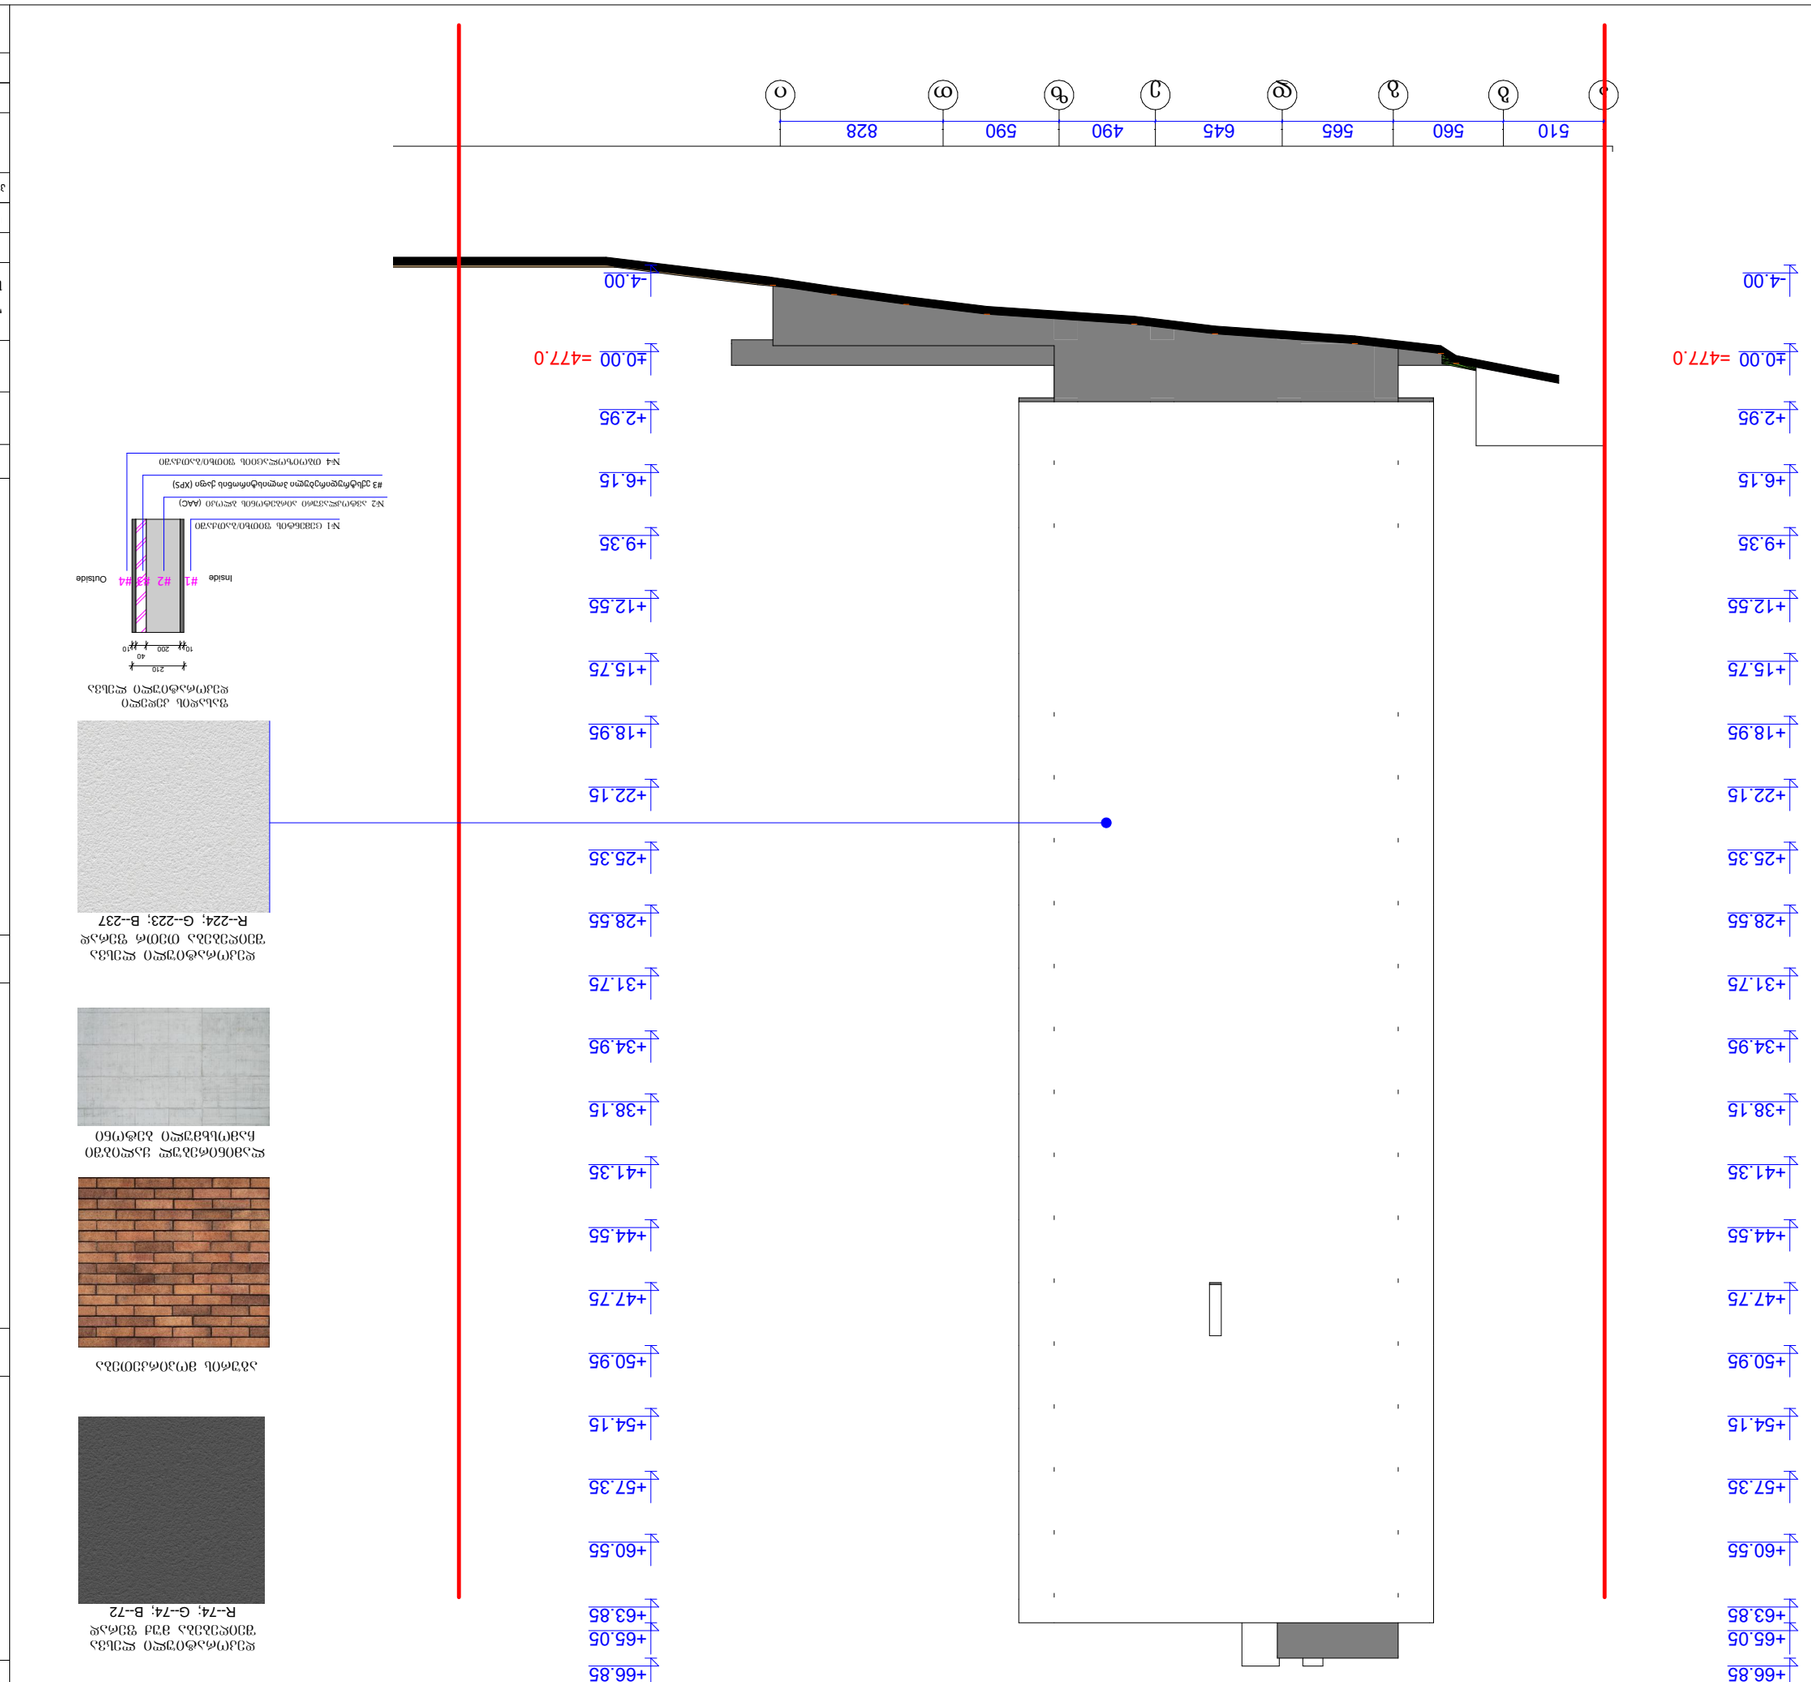
+66.85
+65.05
+63.85
+60.55
+57.35
+54.15
+50.95
+47.75
+44.55
+41.35
+38.15
+34.95
+31.75
+28.55
+25.35
+22.15
+18.95
+15.75
+12.55
+9.35
+6.15
+2.95
±0.00 =477.0
-4.00
828
590
490
645
565
560
510
Inside
Outside
#1 #2 #3 #4
210
40
200
10
10

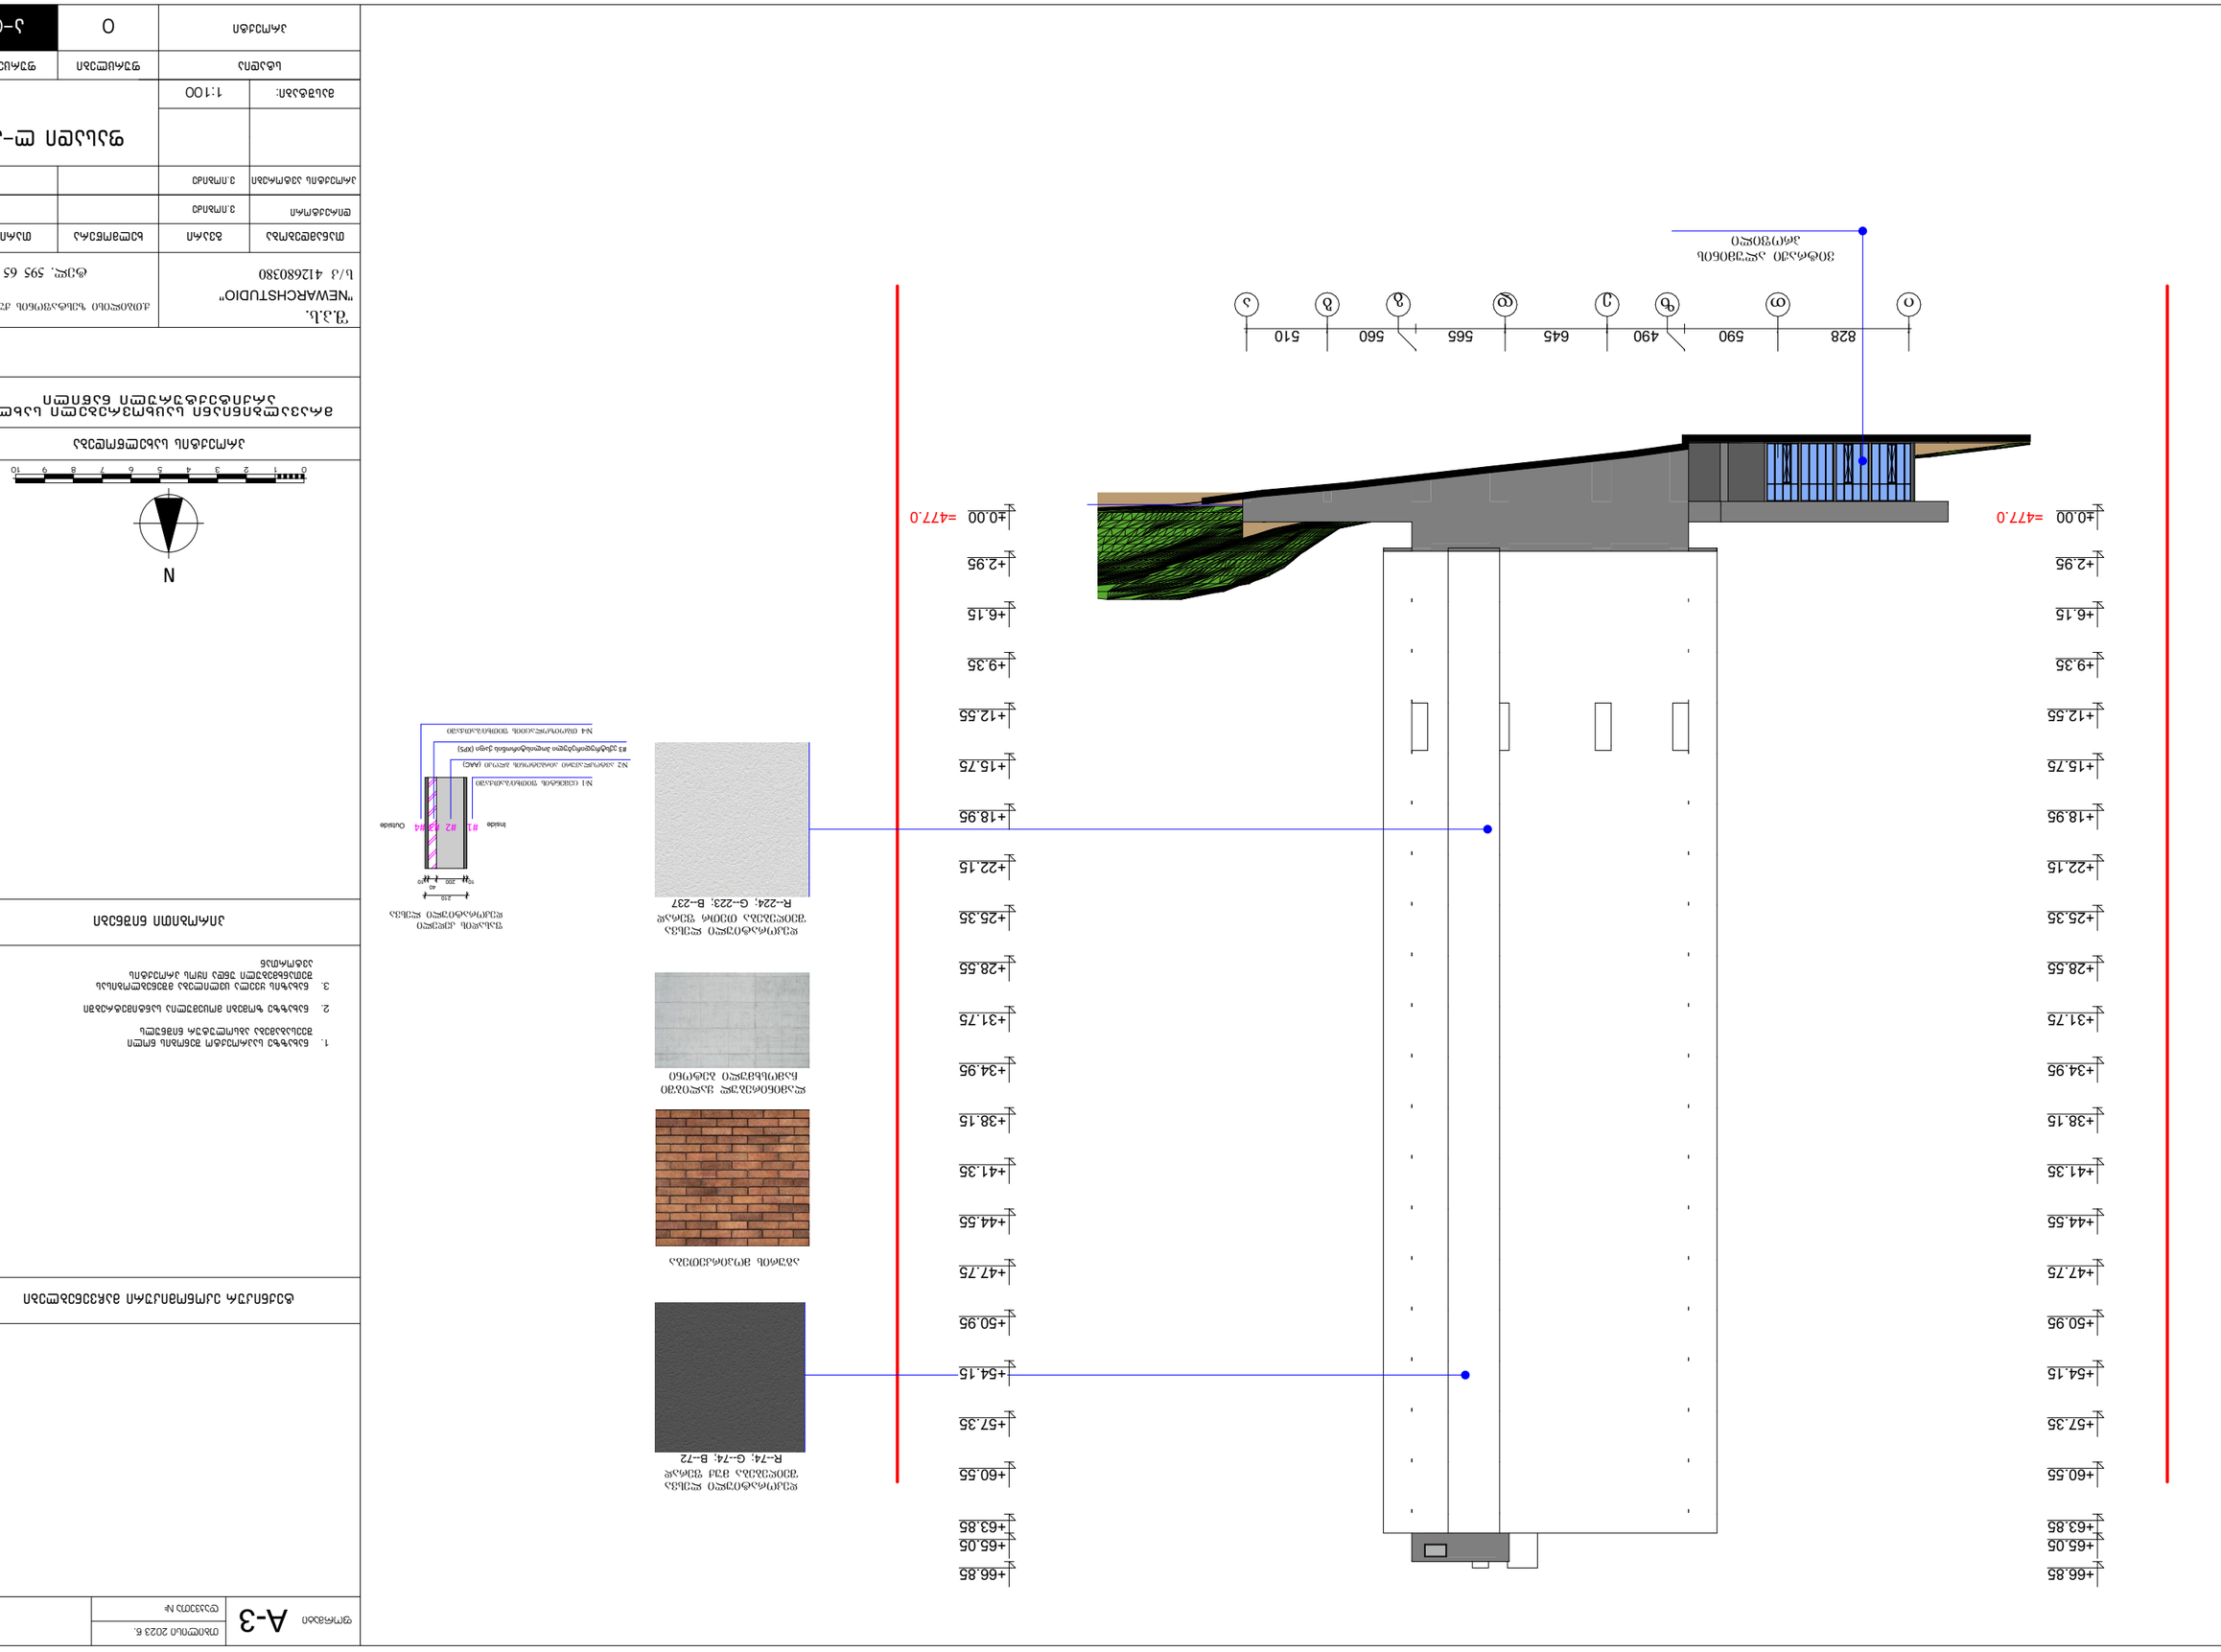
+66.85
+65.05
+63.85
+60.55
+57.35
+54.15
+50.95
+47.75
+44.55
+41.35
+38.15
+34.95
+31.75
+28.55
+25.35
+22.15
+18.95
+15.75
+12.55
+9.35
+6.15
+2.95
±0.00 =477.0
0 828
ო 590
ბ 490
ე 645
ვ 565
ზ 560
თ 510
ი
Inside
#1
#2
#3
#4
Outside
210
200
40
10
10
N
0 1 2 3 4 5 6 7 8 9 10

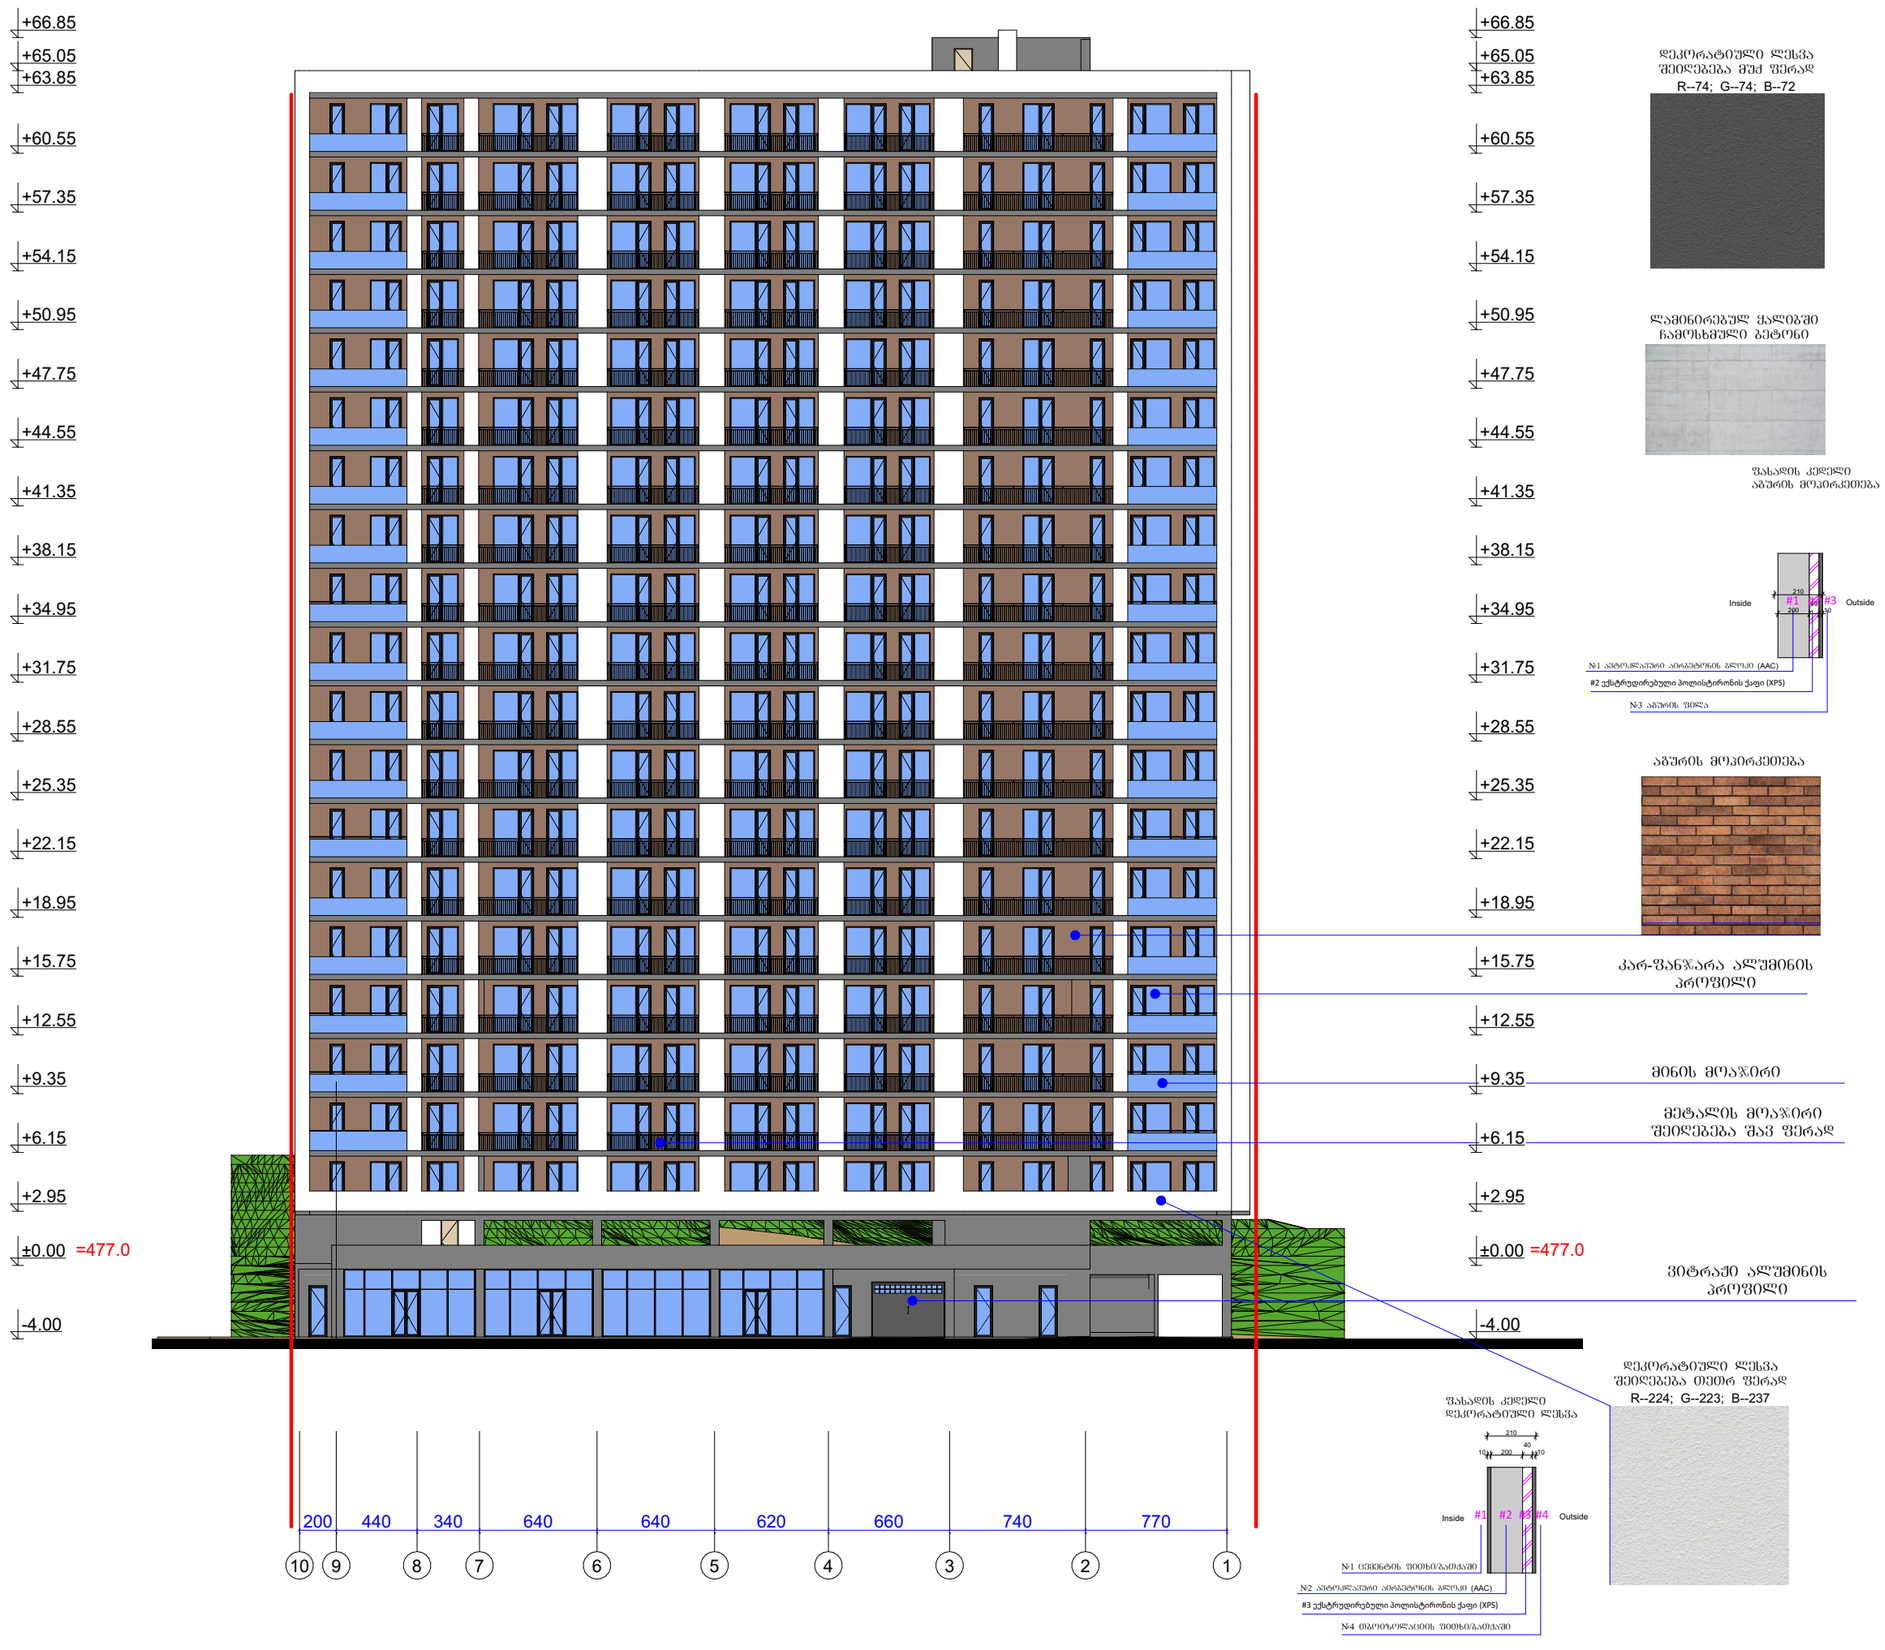

დეკორატიული ლესვა შეიღებება მუქ ფერად
R--74; G--74; B--72

ლამინირებულ ქალიბში ჩამოსხმული ბეტონი

ფასადის კედელი აგურის მოპირკეთება

აგურის მოპირკეთება

კარ-ფანჯარა ალუმინის პროფილი

მინის მოაჯირი

მეტალის მოაჯირი შეიღებება შავ ფერად

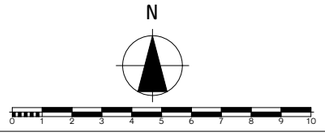

ვიტრაჟი ალუმინის პროფილი

დეკორატიული ლესვა შეიღებება თეთრ ფერად
R--224; G--223; B--237

ფორმატი A-3	თებერვალი 2023 წ.
	დაკვეთა №

ტექნიკურ ეკონომიკური მაჩვენებლები

1. ნახაზზე საპროექტო შენობის ნოლი შეესაბამება აბსოლუტურ ნიშნულს
2. ნახაზზე ზომები მოცემულია სანტიმეტრებში
3. ნახაზის ყველა ცვლილება მშენებლობისას შეთანხმებული უნდა იყოს პროექტის ავტორთან

პირობითი ნიშნები

პროექტის სახელწოდება

მრავალბინიანი საცხოვრებელი სახლი არქიტექტურული ნაწილი

შ.პ.ს. "NEWARCHSTUDIO" ს/კ 412680380	ქ.თბილისი ზესტაფონის ქუჩა №13 ტელ. 595 65 85 23		
თანამდებობა	გვარი	ხელმოწერა	თარიღი
დირექტორი	ვ.ჩოხელი		
პროექტის ავტორები	ვ.ჩოხელი		
		ფასადი 9-1	
მასშტაბი:	1:100		
სტადია		ფურცლები	ფურცელი
პროექტი		0	ა-0



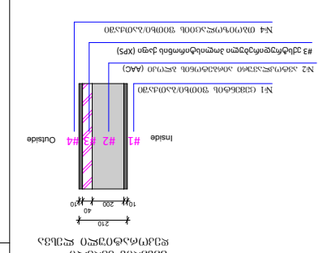













 



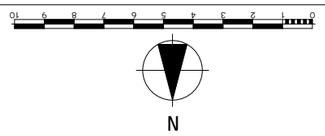



იატაკი

Inside



Outside

#1 ცემენტით მოსწორება

#2 ბეტონი

#3 ექსტრუდირებული პოლისტირონის ქაფი (XPS)

#4 თბოიზოლაციის ფითხი/ბათქაში

სახურავი

Outside

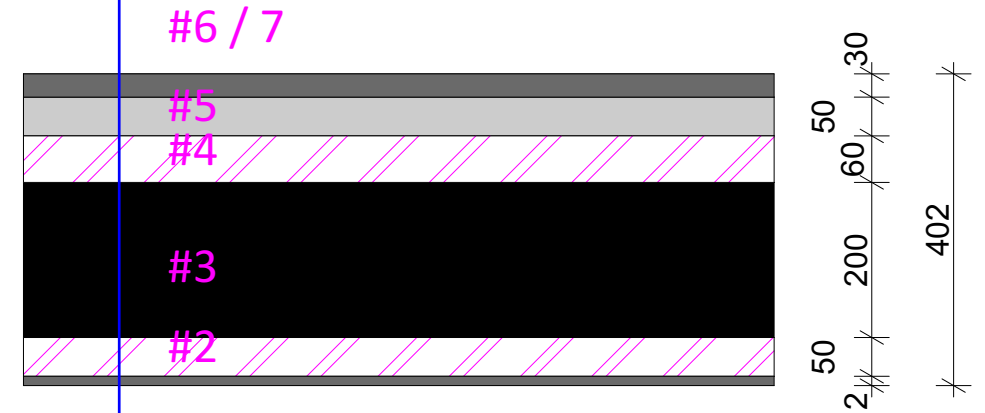

#1

Inside

#1 თაბაშირ მუყაო

#2 ექსტრუდირებული პოლისტირონის ქაფი (XPS)

#3 ბეტონი

#4 ექსტრუდირებული პოლისტირონის ქაფი (XPS)

#5 ცემენტით მოსწორება

#6 ბიტუმიანი ზოლები მინის ბოჭკოვანი ქსოვილები

#7 პოლიმერული ჰიდროსაიზოლაციო FTO BIS TPO ლ

ფასადის კედელი

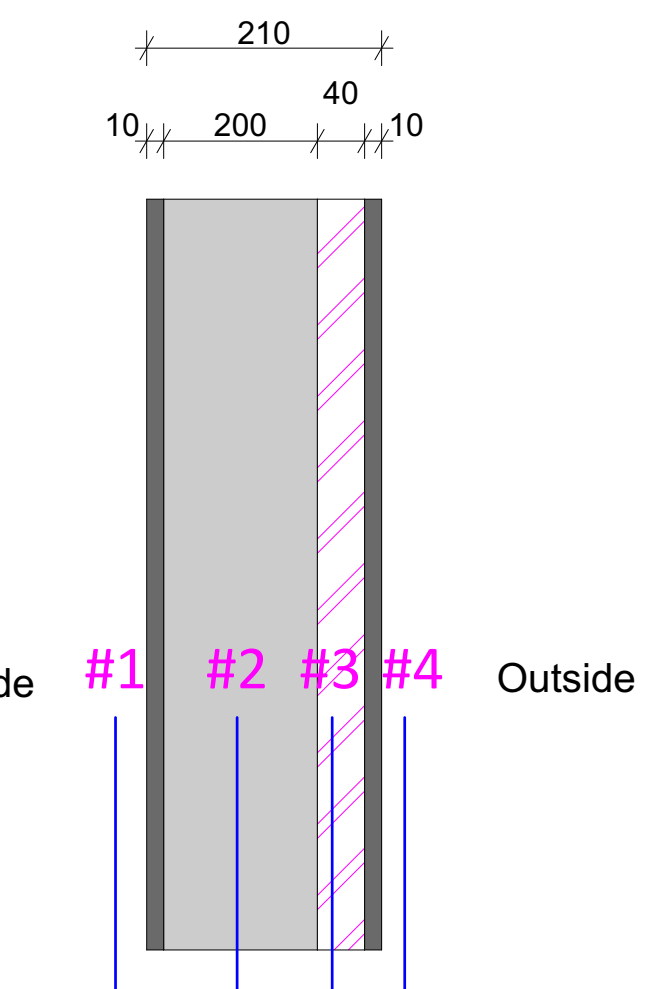

№1 ცემენტის ფითხი/ბათქაში

№2 ავტოკლავური აირბეტონის ბლოკი (AAC)

#3 ექსტრუდირებული პოლისტირონის ქაფი (XPS)

№4 თბოიზოლაციის ფითხი/ბათქაში

ფასადის კედელი

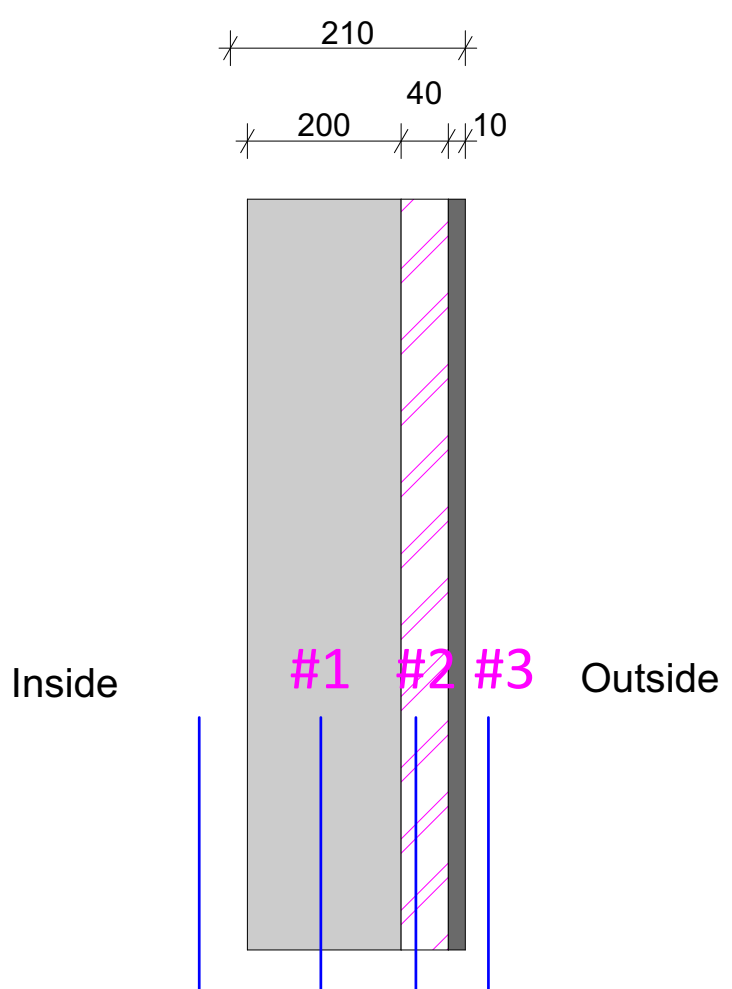

№1 ავტოკლავური აირბეტონის ბლოკი (AAC)

#2 ექსტრუდირებული პოლისტირონის ქაფი (XPS)

№3 აგურის ფილა

ფორმატი A-3	თბილისი 2023 წ.	
	დაკვეთა №	

ტექნიკურ ეკონომიკური მაჩვენებლები

1. ნახაზზე საპროექტო შენობის ნოლი შეესაბამება აბსოლუტურ ნიშნულს
2. ნახაზზე ზომები მოცემულია სანტიმეტრებში
3. ნახაზის ყველა ცვლილება მშენებლობისას შეთანხმებული უნდა იყოს პროექტის ავტორთან

პირობითი ნიშნები

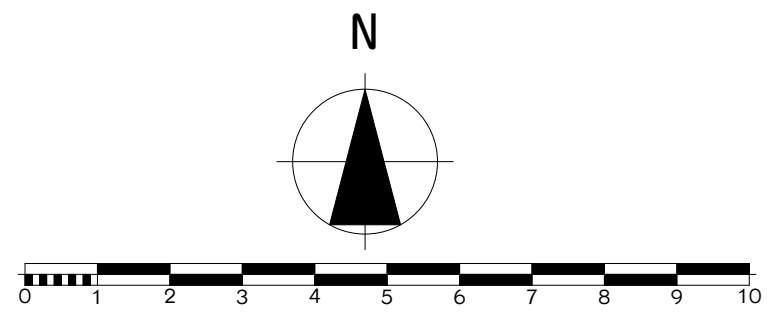

პროექტის სახელწოდება

მრავალბინიანი საცხოვრებელი სახლი
არქიტექტურული ნაწილი

შ.პ.ს.
"NEWARCHSTUDIO"
ს/კ 412680380

ქ.თბილისი ზესტაფონის ქუჩა №13
ტელ. 595 65 85 23

თანამდებობა	გვარი	ხელმოწერა	თარიღი
დირექტორი	ვ.იობიძე		
პროექტის ავტორები	ვ.იობიძე		
		2 სართული +2.95 ნიშნულზე	
მასშტაბი:	1:100		
სტადია		ფურცლები	ფურცელი
პროექტი		0	ა-0

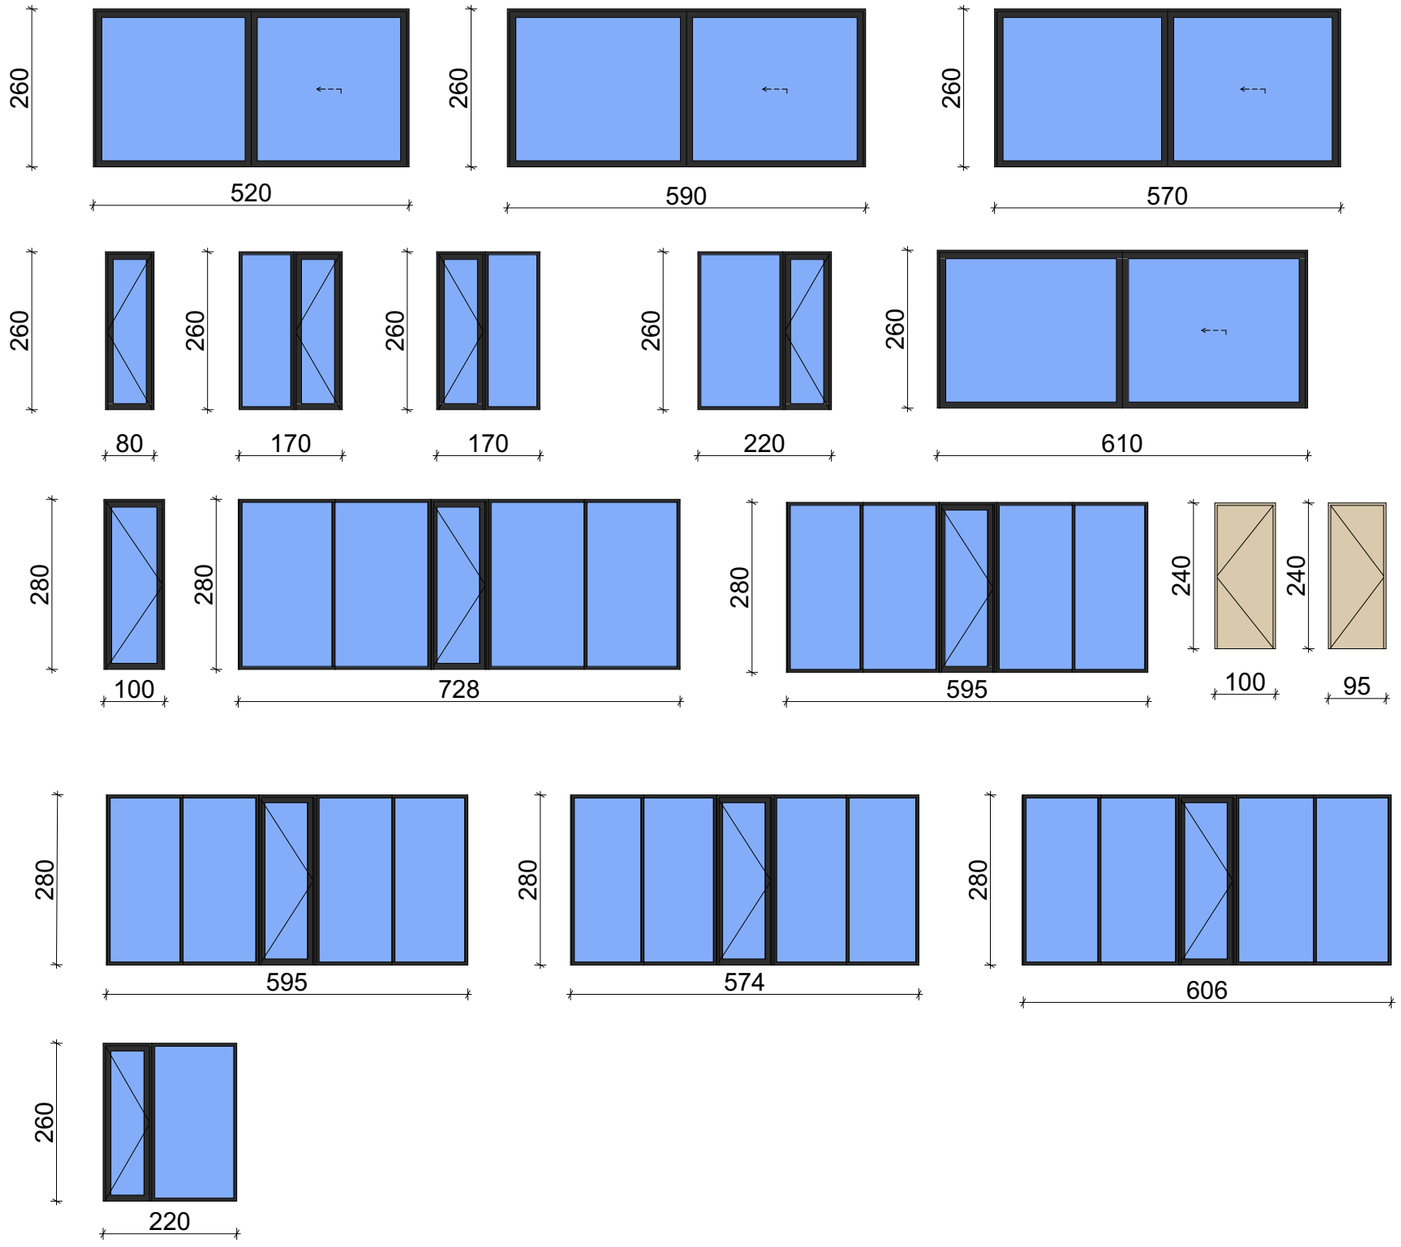

ფორმატი A-3

თბილისი 2023 წ.

დასვეთა №

ტექნიკურ ეკონომიკური მაჩვენებლები

1. ნახაზზე საპროექტო შენობის ნოლი მეცნაბამება აბსოლუტურ ნიშნულს
2. ნახაზზე ზომები მოცემულია სანტიმეტრებში
3. ნახაზის ყველა ცვლილება მშენებლობისას შეთანხმებული უნდა იყოს პროექტის ავტორთან

პირობითი ნიშნები

N

0 1 2 3 4 5 6 7 8 9 10

პროექტის სახელწოდება

მრავალბინიანი საცხოვრებელი სახლი არქიტექტურული ნაწილი

შ.პ.ს.
"NEWARCHSTUDIO"
ს/კ 412680380

ქ.თბილისი ზესტაფონის ქუჩა №13
ტელ. 595 65 85 23

თანამდებობა	გვარი	ხელმოწერა	თარიღი
დირექტორი	ვ.იობიძე		
პროექტის ავტორები	ვ.იობიძე		

ქარ-ფანჯრის სპეციფიკაცია

მასშტაბი: 1:100

სტადია	ფურცლები	ფურცელი
პროექტი	0	ა-0