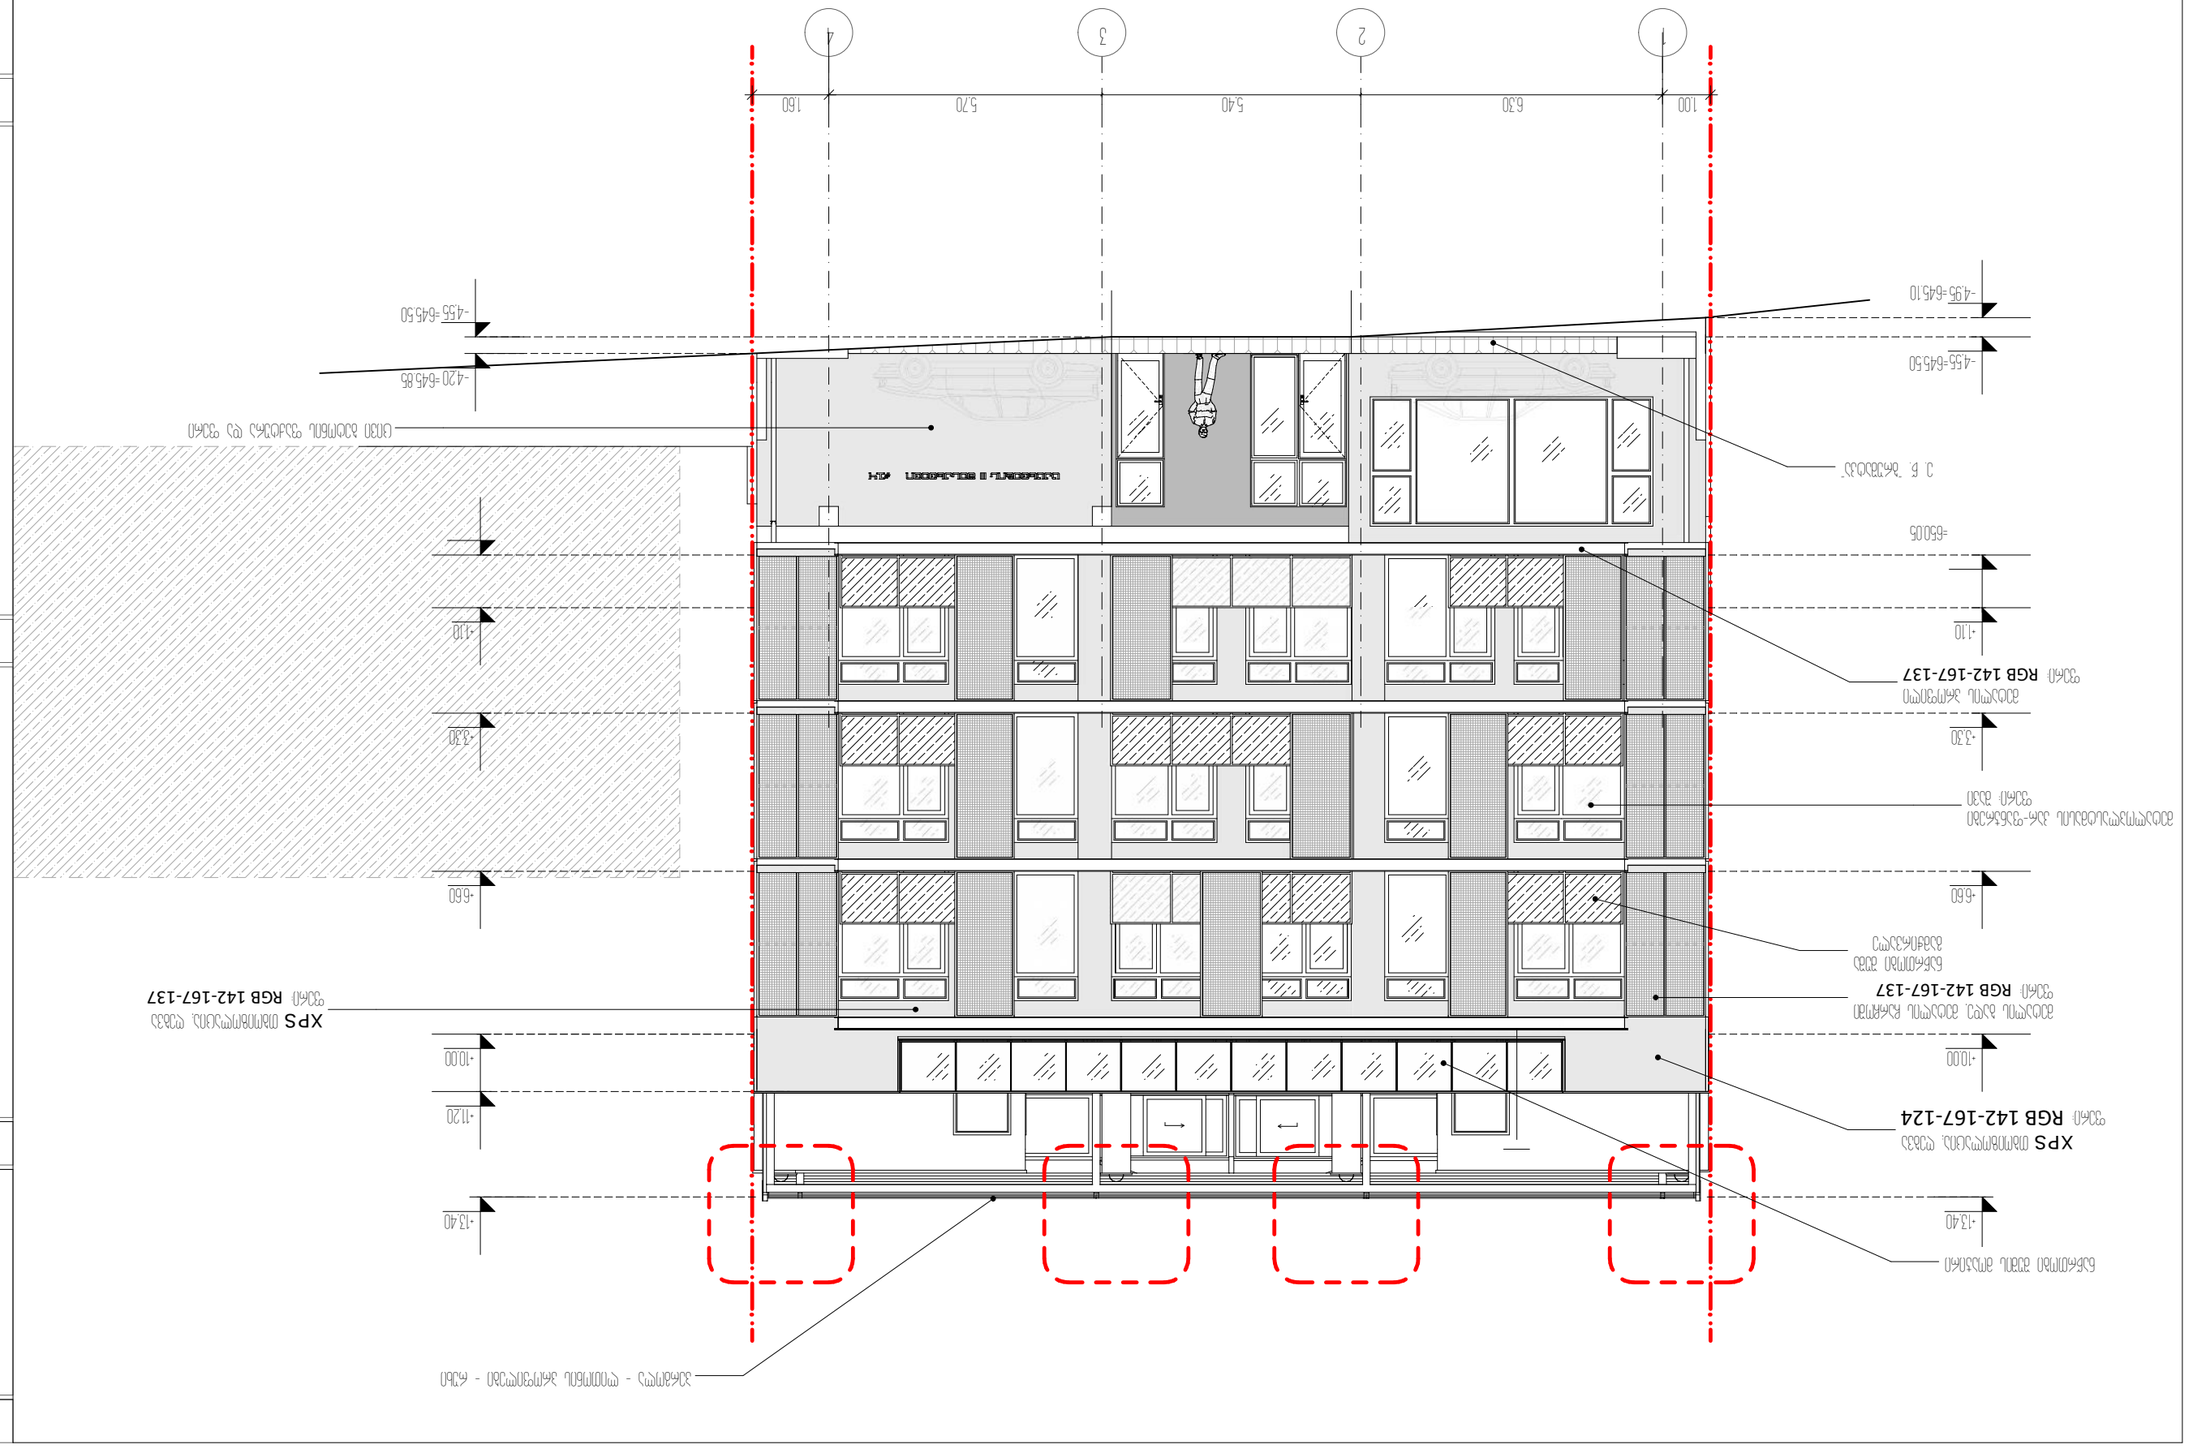
1
2
3
4
1.00
6.30
5.40
5.70
1.60
-4.55=645.50
-4.20=645.85
-4.95=645.10
=650.05
-1.10
-3.30
-6.60
-10.00
-11.20
-13.40
-1.40
±0.00

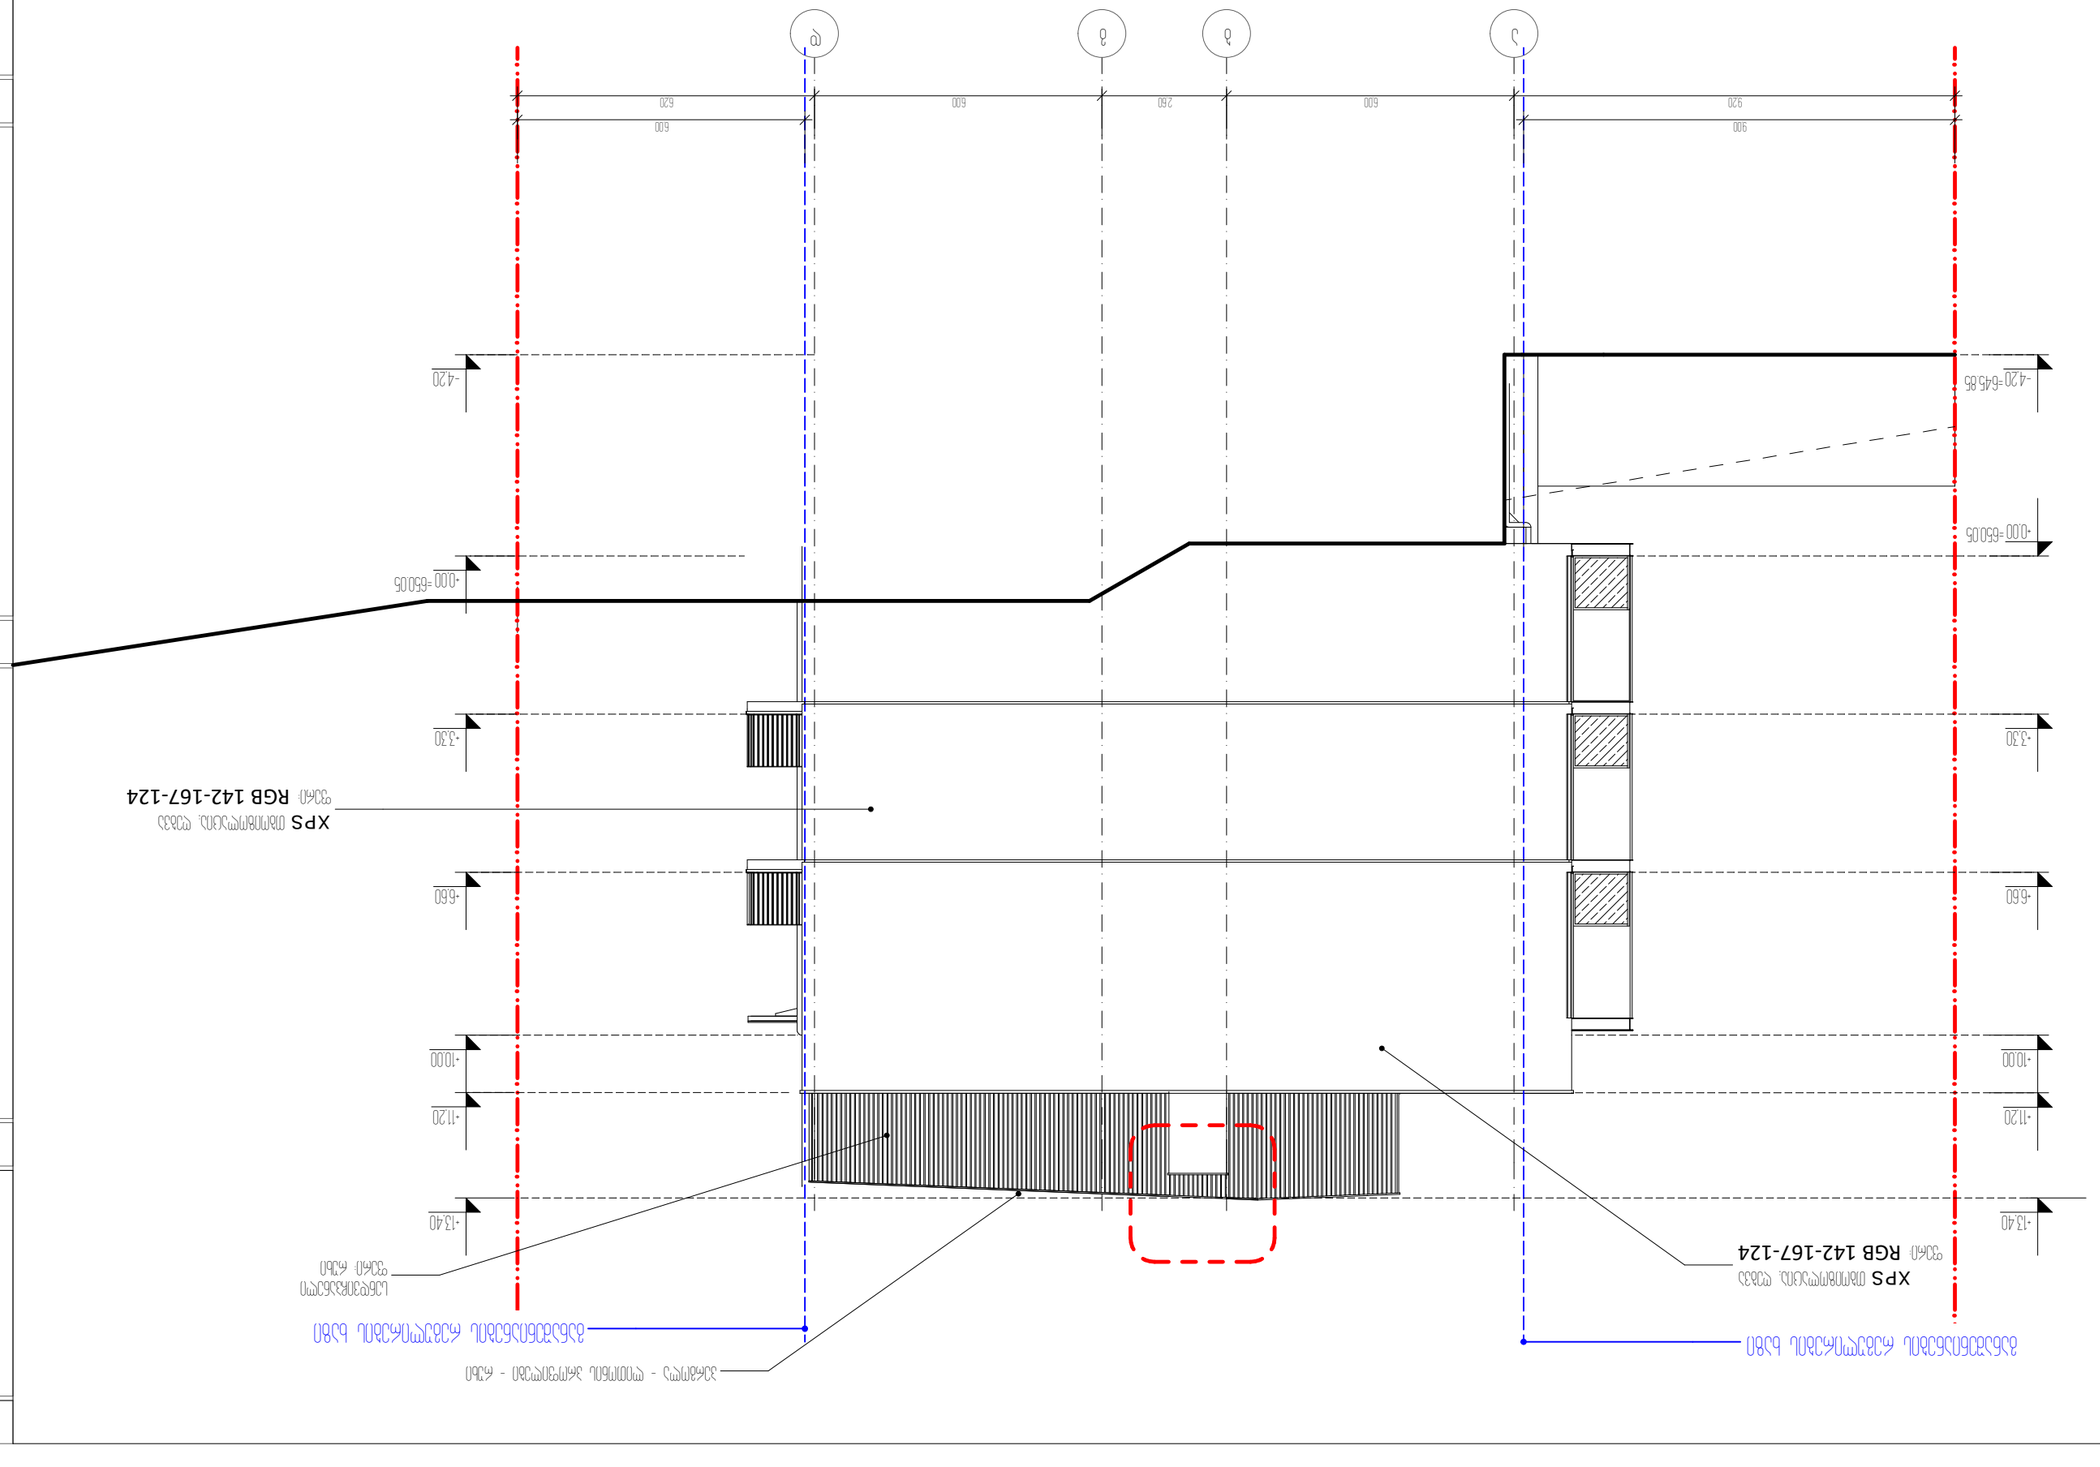


















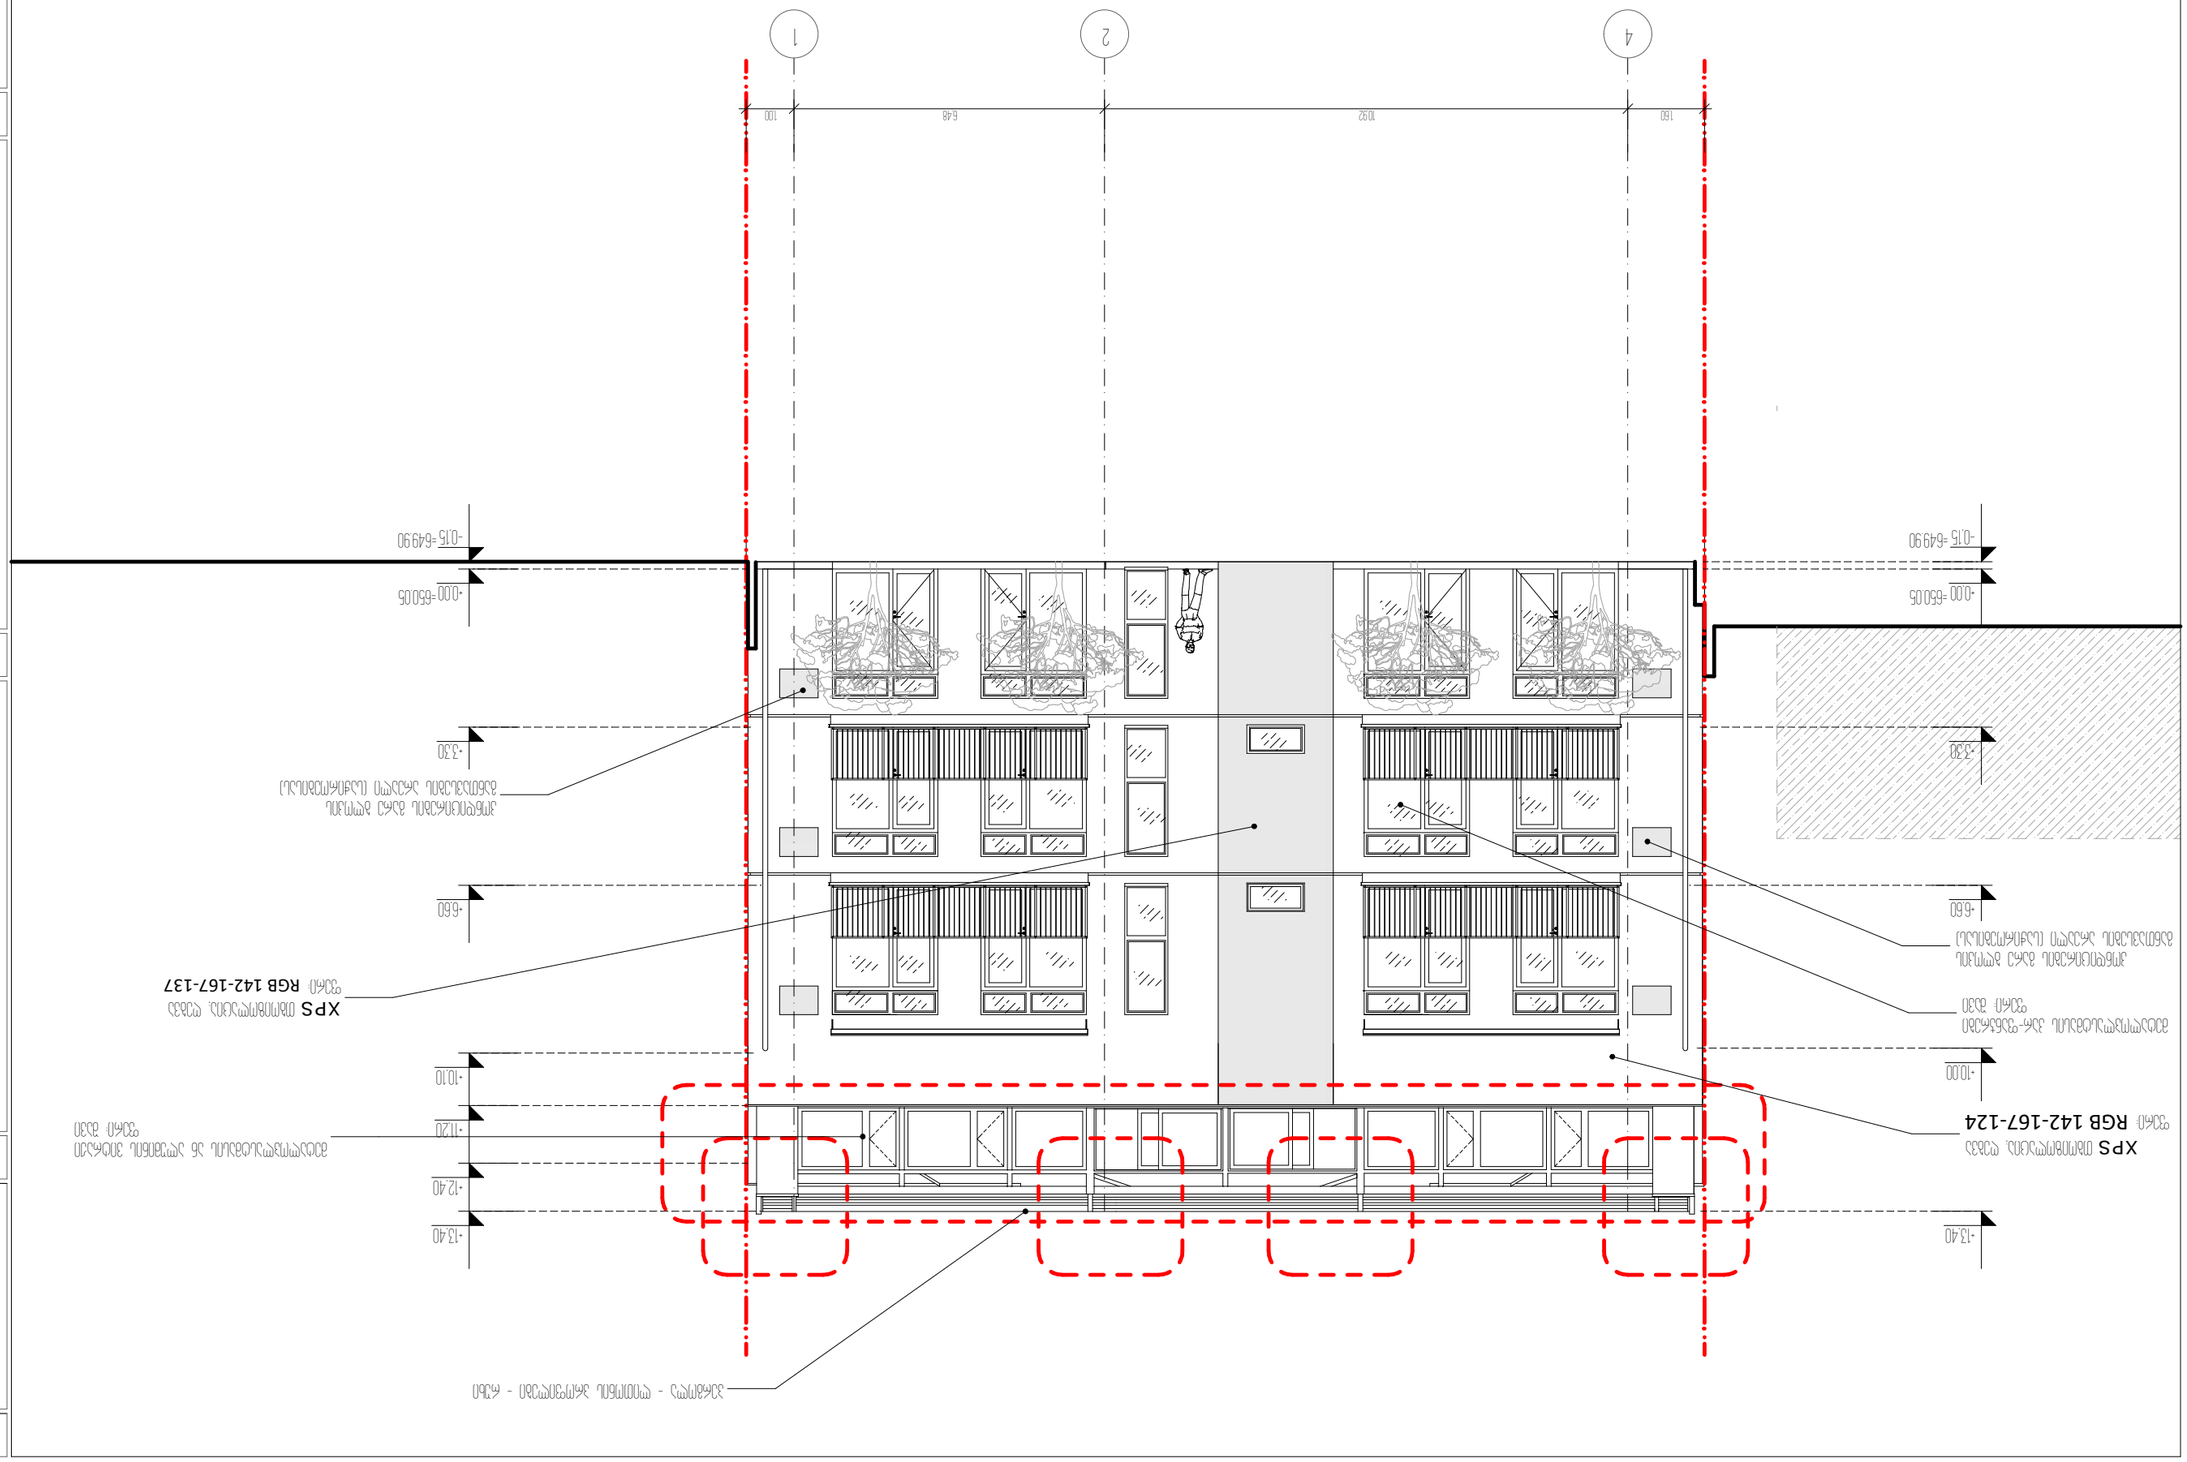



0 1 2 3 4 5 6

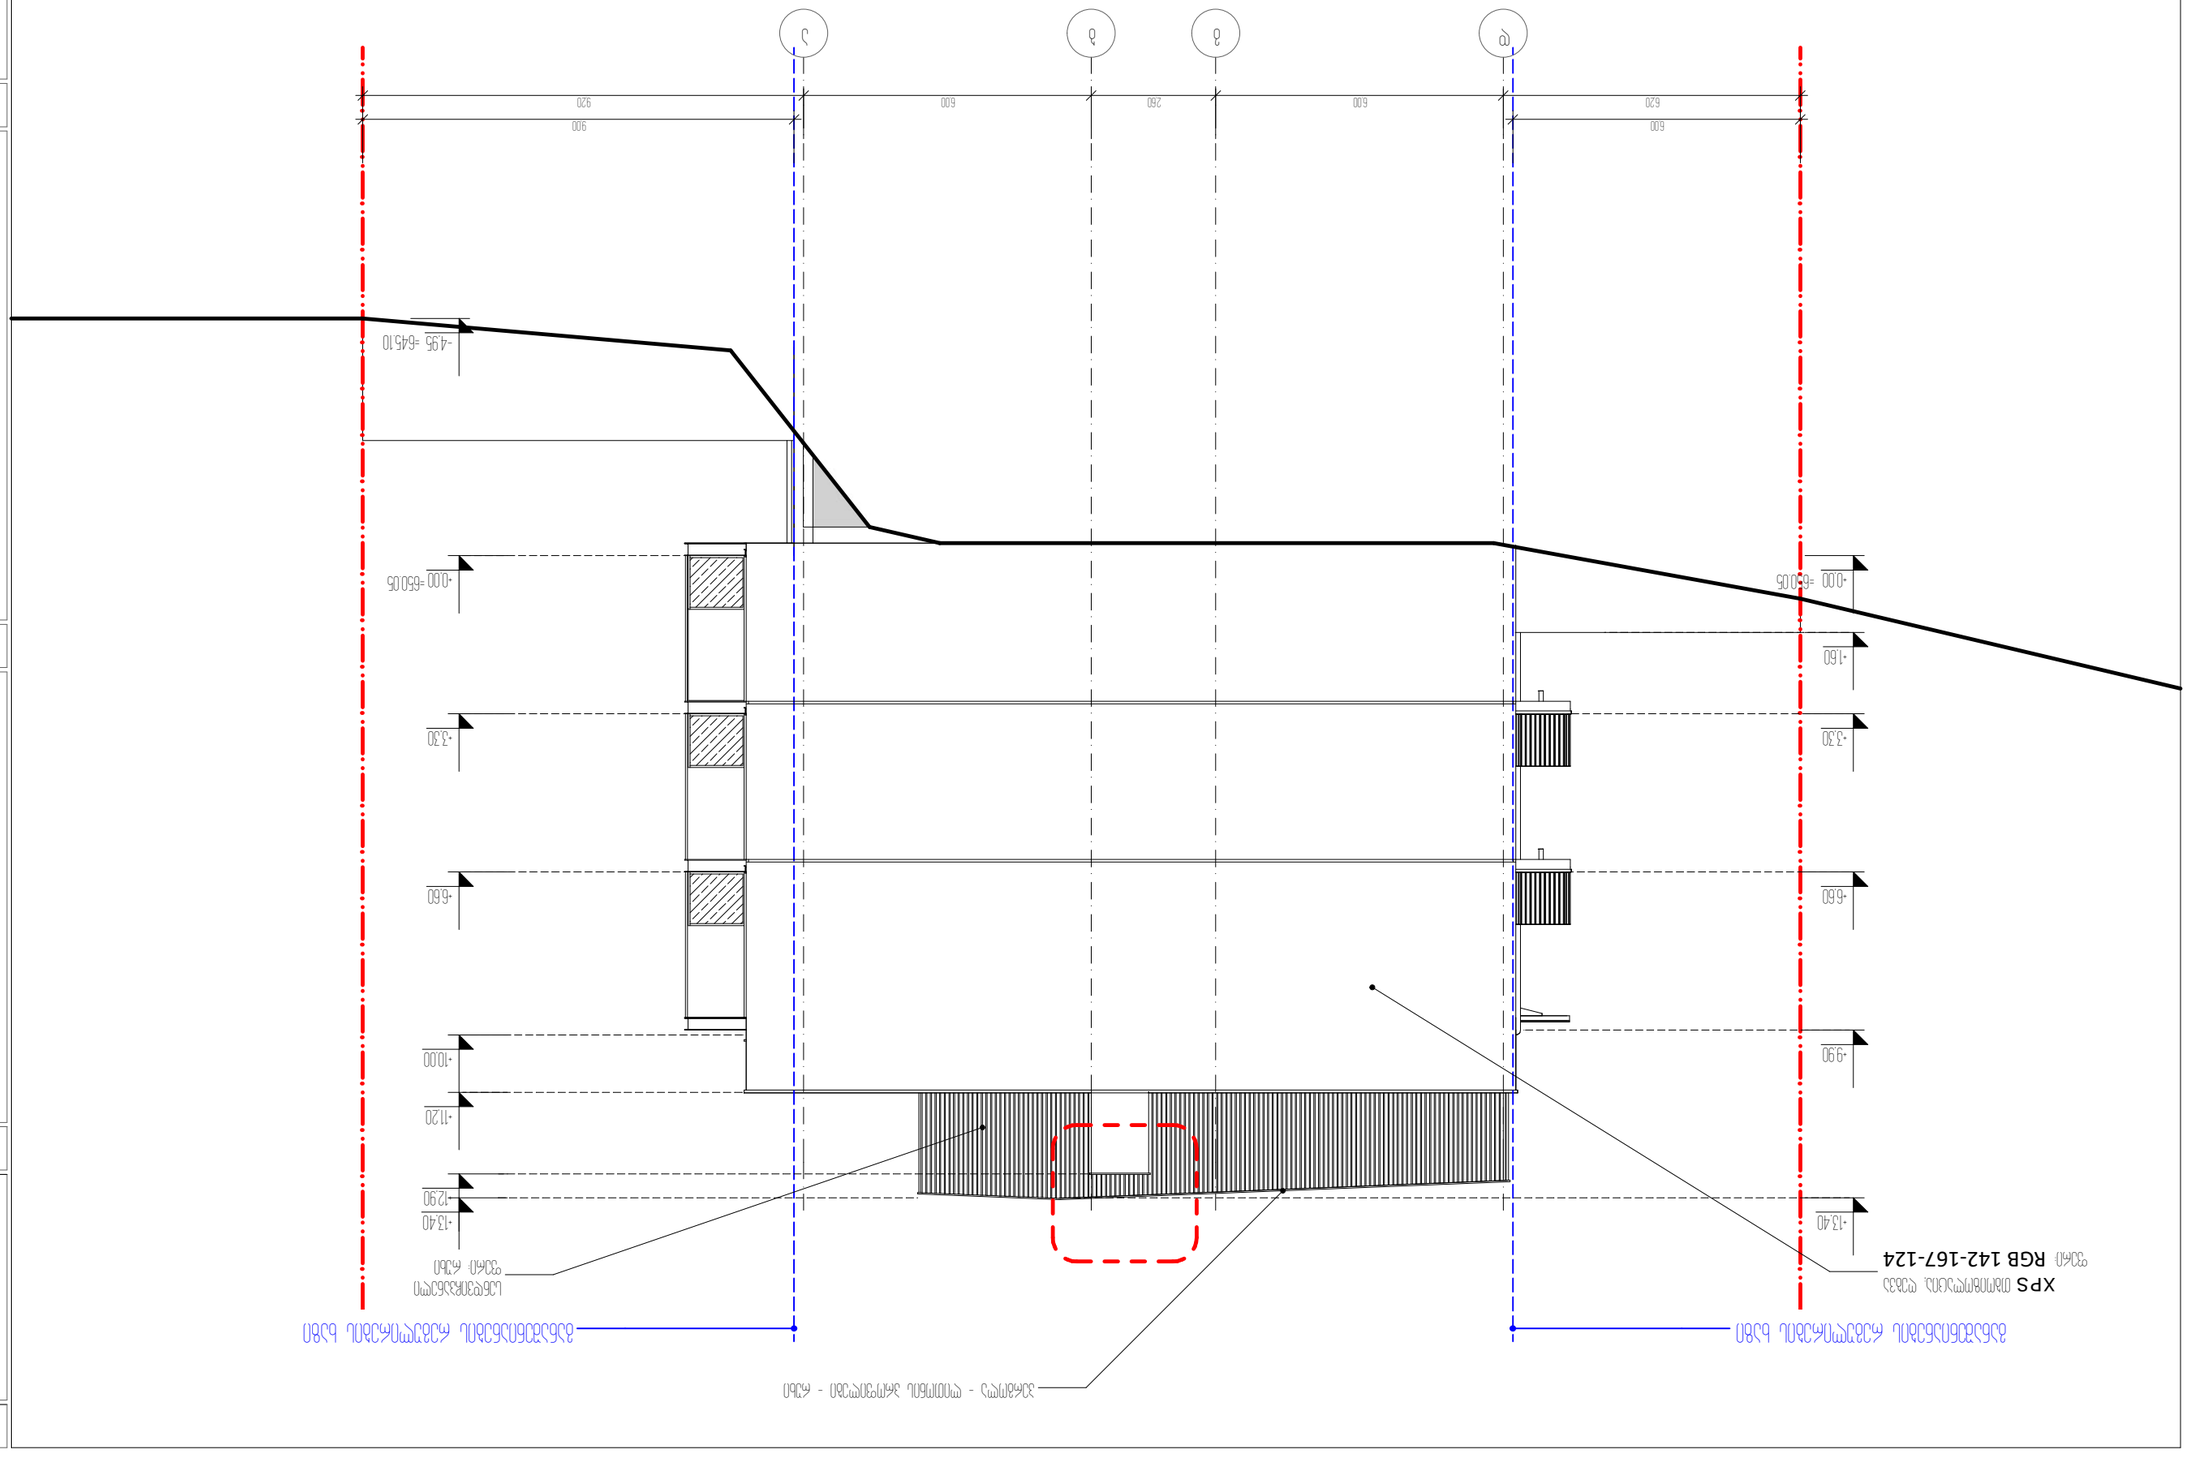

















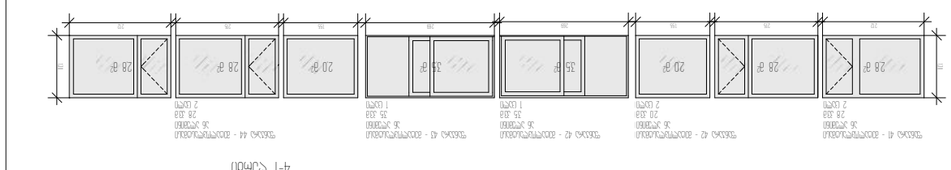

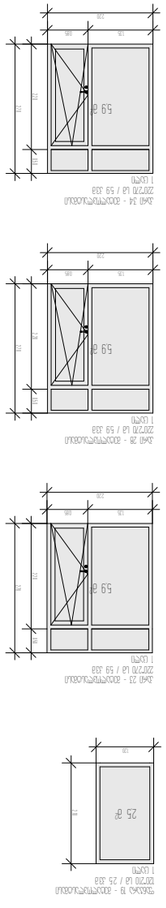

ავტომატიკა სისტემებით აღჭურვა
ქალაქი თბილისი ი.ჭავჭავაძის გამზირი №14
ტელეფონი (საკონტაქტო) 599599 575599
ელ.ფოსტა kobasurmava@gmail.com

მასალის ტიპი	ზომა	ანგარიში	მასა
ფანჯარა			0127204
ფ/ბ ალუმინი	1 ცალი		
ფ/ბ მასალები	1 ცალი		
ბრიგადა	1100		ალ-ზანზალაკი სამშენებლო
ფანჯარა			
სულ			
ალუმინის	5		ფ-01
ალუმინის	5		ფ-01

პროექტის ავტორი

პროექტის ავტორი

პროექტის მთავარი ინჟინერი


















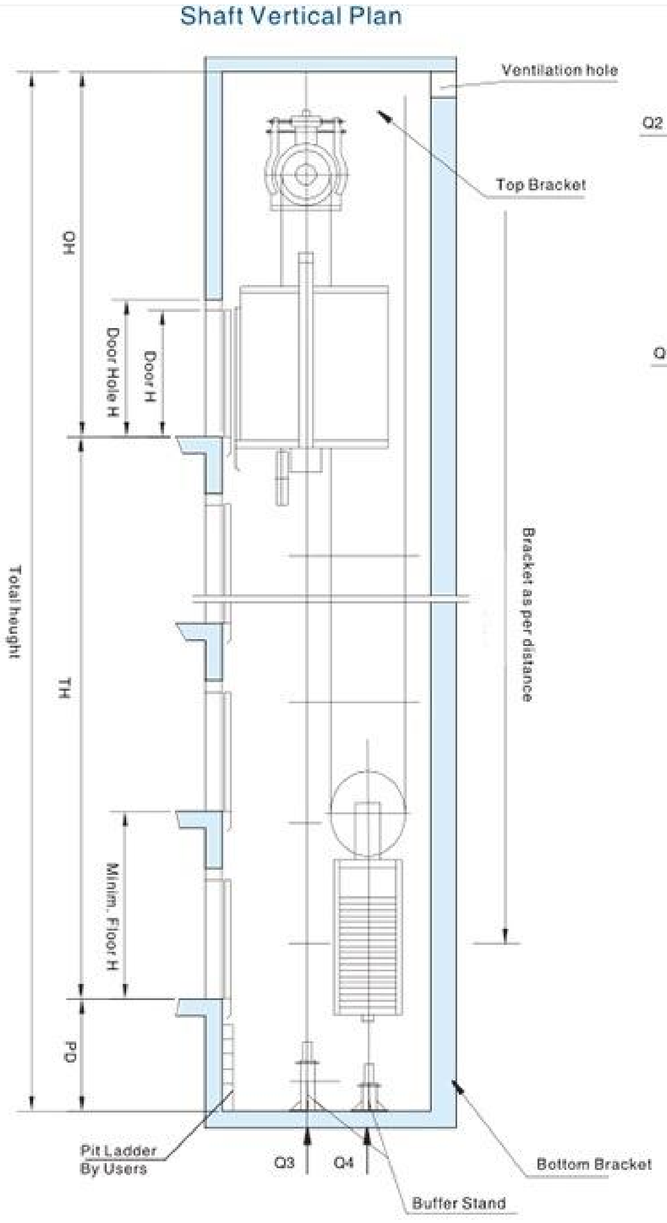

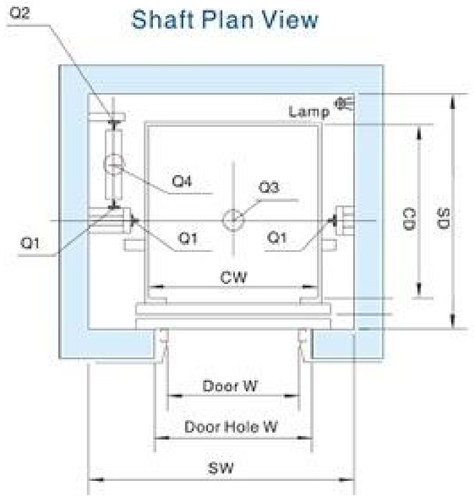

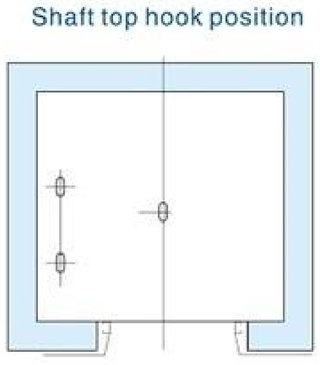

FUJI	**სამგზავრო ლიფტი**	გვერდი: 1 /2 თარიღი: 2023-03-23

შემსყიდველი		
პროექტის დასახელება		
სამონტაჟო მისამართი	თბილისი	
რაოდენობა	1	
საკონტაქტო პირი		
ტელ		
კომპანია		
სტანდარტი	☐ EN81-1 ☐ EN81-58 ☐ EN81-70 ☐სხვა: ____	

I ძირითადი მახასიათებლები:

1	ლიფტის ტიპი	☒**M-300, სამანქანო ოთახის გარეშე**
2	ლიფტის კატეგორია	☐სამგზავრო
3	მოტორის ტიპი	☐**მაგნიტურ-სინქრონული რედუქტორის გარეშე**
4	ტევადობა(კგ)	☒**800 კგ**
5	სიჩქარე (მ/წ)	☒**1.0**
6	კაბინის ჯგუფი	☒სიმპლექსი
7	მართვის ტიპი	☒სრული კოლექტიური **VVVF**
8	შესასვლელი	☒**ერთი**
9	მომსახურების სართული	წინმდებარე:-1. 1.2.3.
10	სართული/გაჩერება	4
11	მოტორის ძაბვა	☒380V
12	განათების ძაბვა	☒220V
13	სიხშირე	☒50HZ

II მახტა:

1	მახტის კონსტრუცია	☒ბეტონი
2	მახტის სტილი	☒ერთი მახტა ერთი ლიფტი
3	მახტის ზომები (W*D)	1900 მმ 1900მმ
4	აწევა (მ)	21.3
5	ორმოს სიღრმე (მმ)	1400
6	ბოლო სართული (მმ)	4200
7	სართულების სიმაღლე	4300,,3300.3300.....4200 (ზომები საორიენტაციო)

III კაბინის და კარების ზომები:

1	კაბინის ზომები (W*D) (მმ*მმ)	☒ **1250*1450**
2	კაბინის სიმაღლე (მმ)	☒**2300**
3	კარების ტიპი	☒ცალ მხარეს გაღება
4	კარის სიგანე (მმ)	☒**900**
5	კარის სიმაღლე (მმ)	☒2100
6	კარის უსაფრთხოება	☒**სინათლის ეკრანი 2D (FUJI სტანდარტი)**
7	კარების მოდელი	☒NBSL

IV კაბინის მართვის პანელი, ინდიკატორები და ღილაკები :

1	COP/HIB სტანდარტი	☒სტანდარტი COP/HIB 310
2	კაბინის ლოგო	☒FUJI
3	გამოძახების პანელი	☒ვერტიკალური








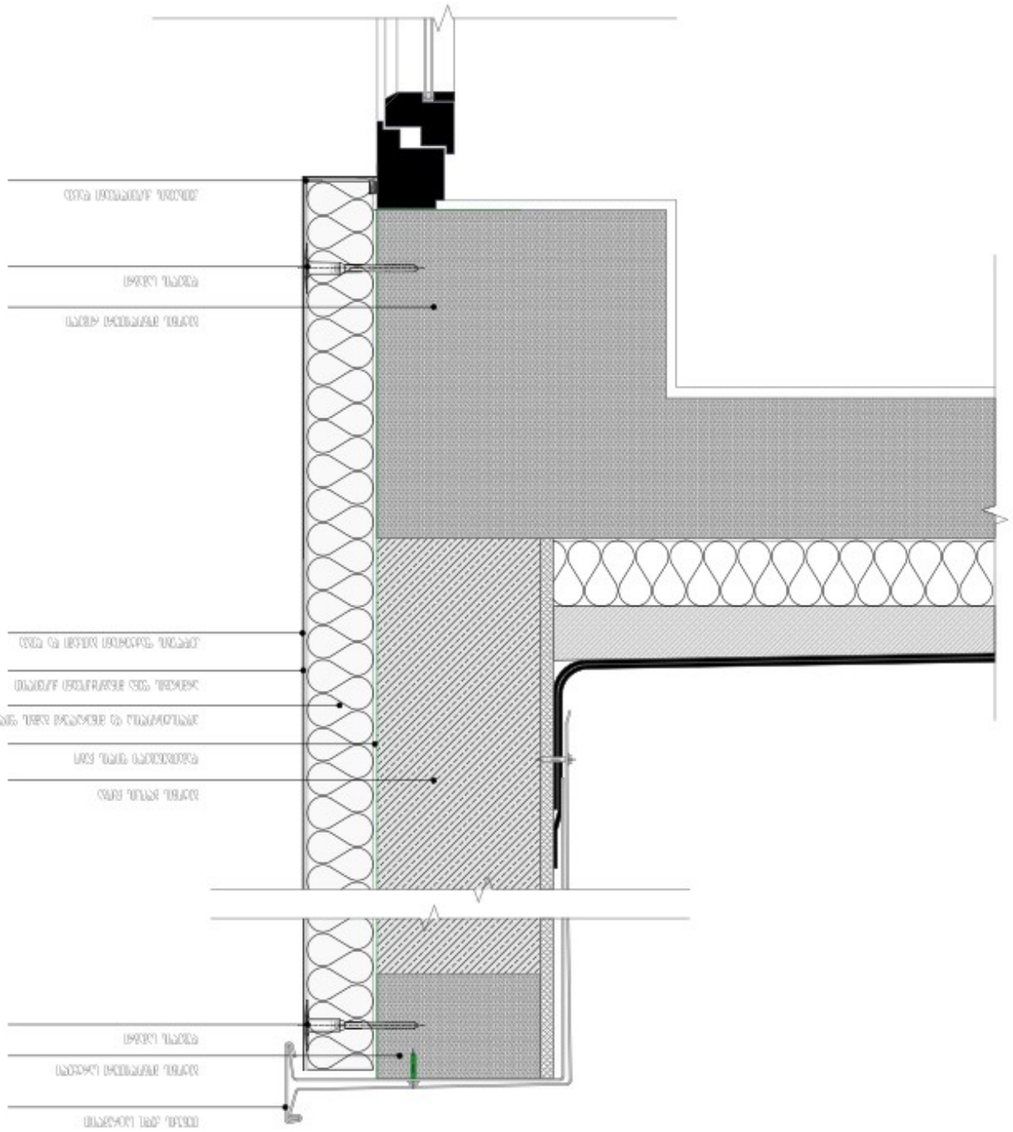


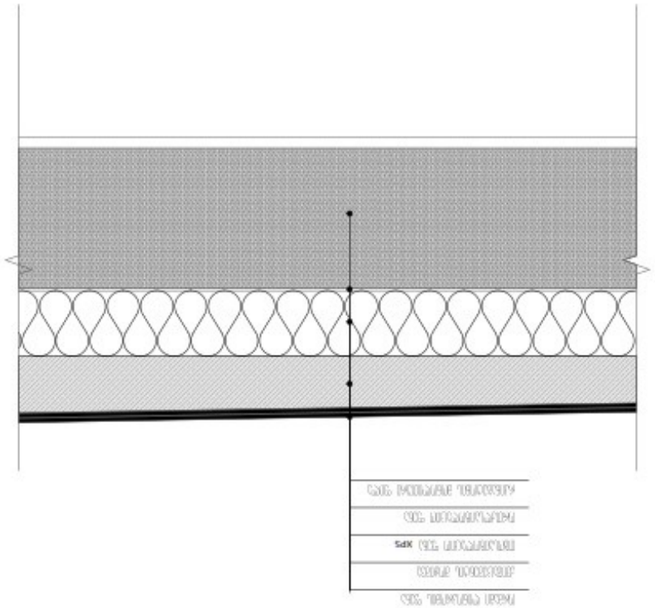
























აივნის მოაჯირის კვანძი

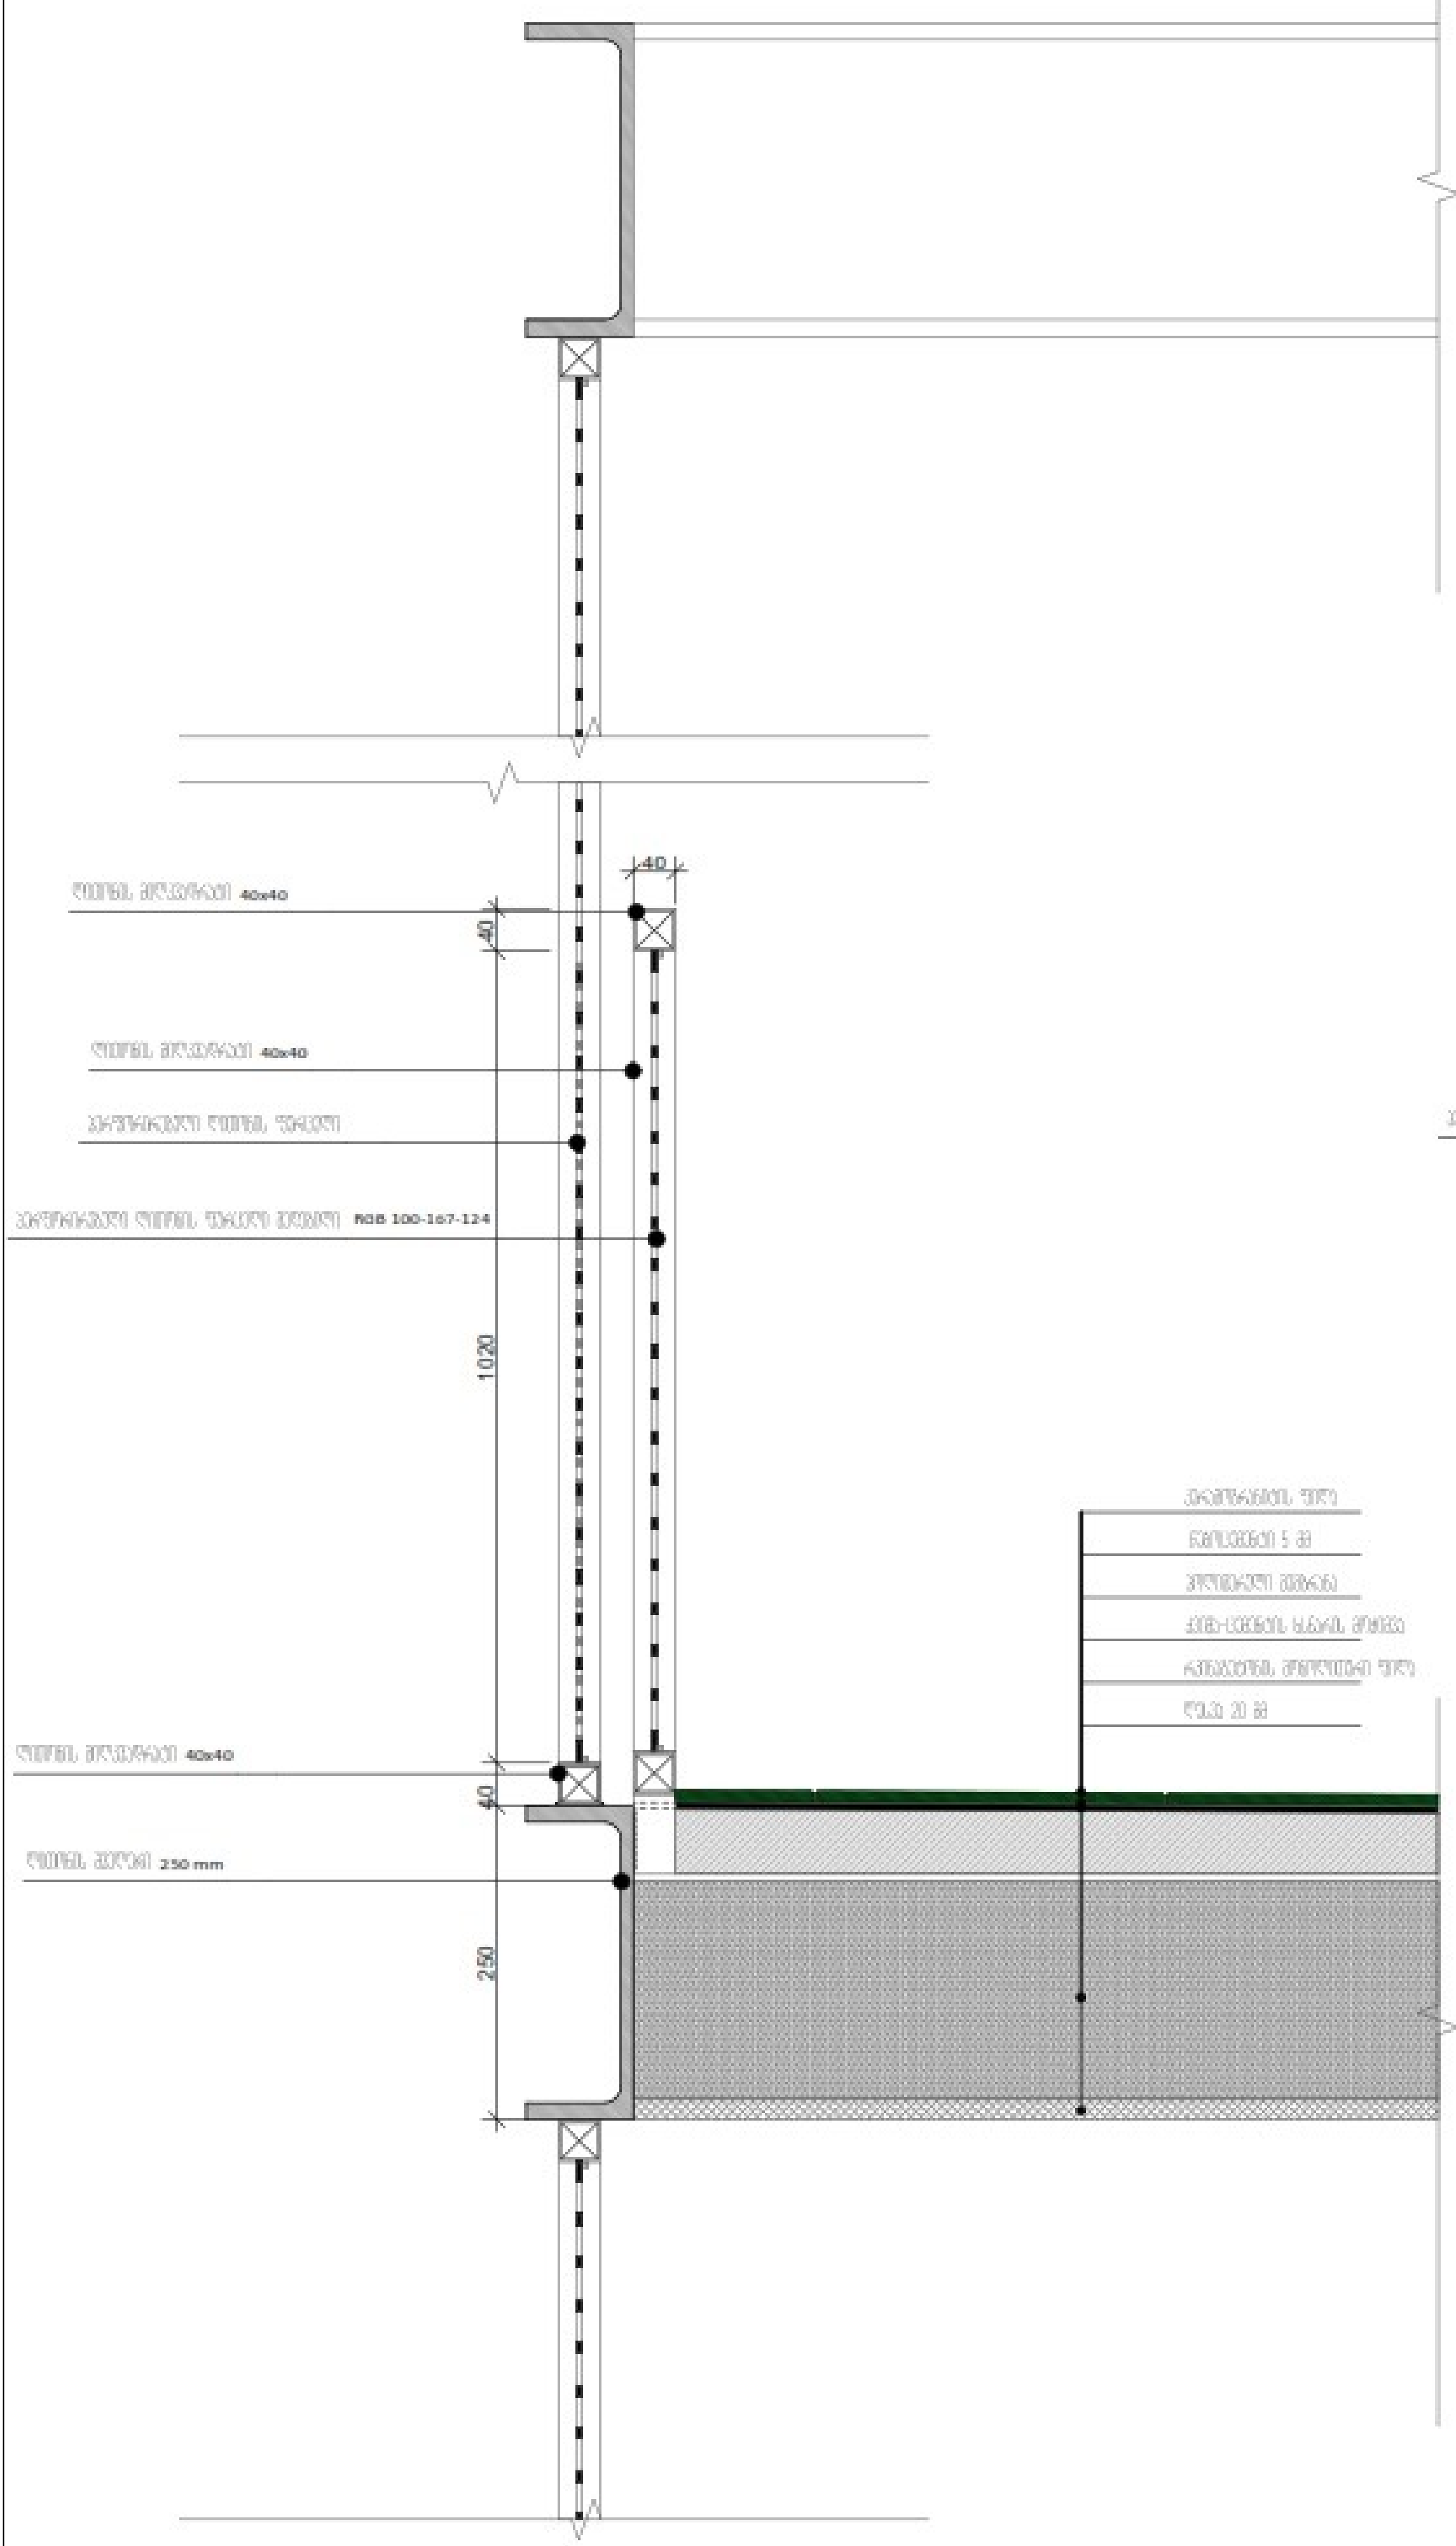

აივნის მოაჯირის კვანძი

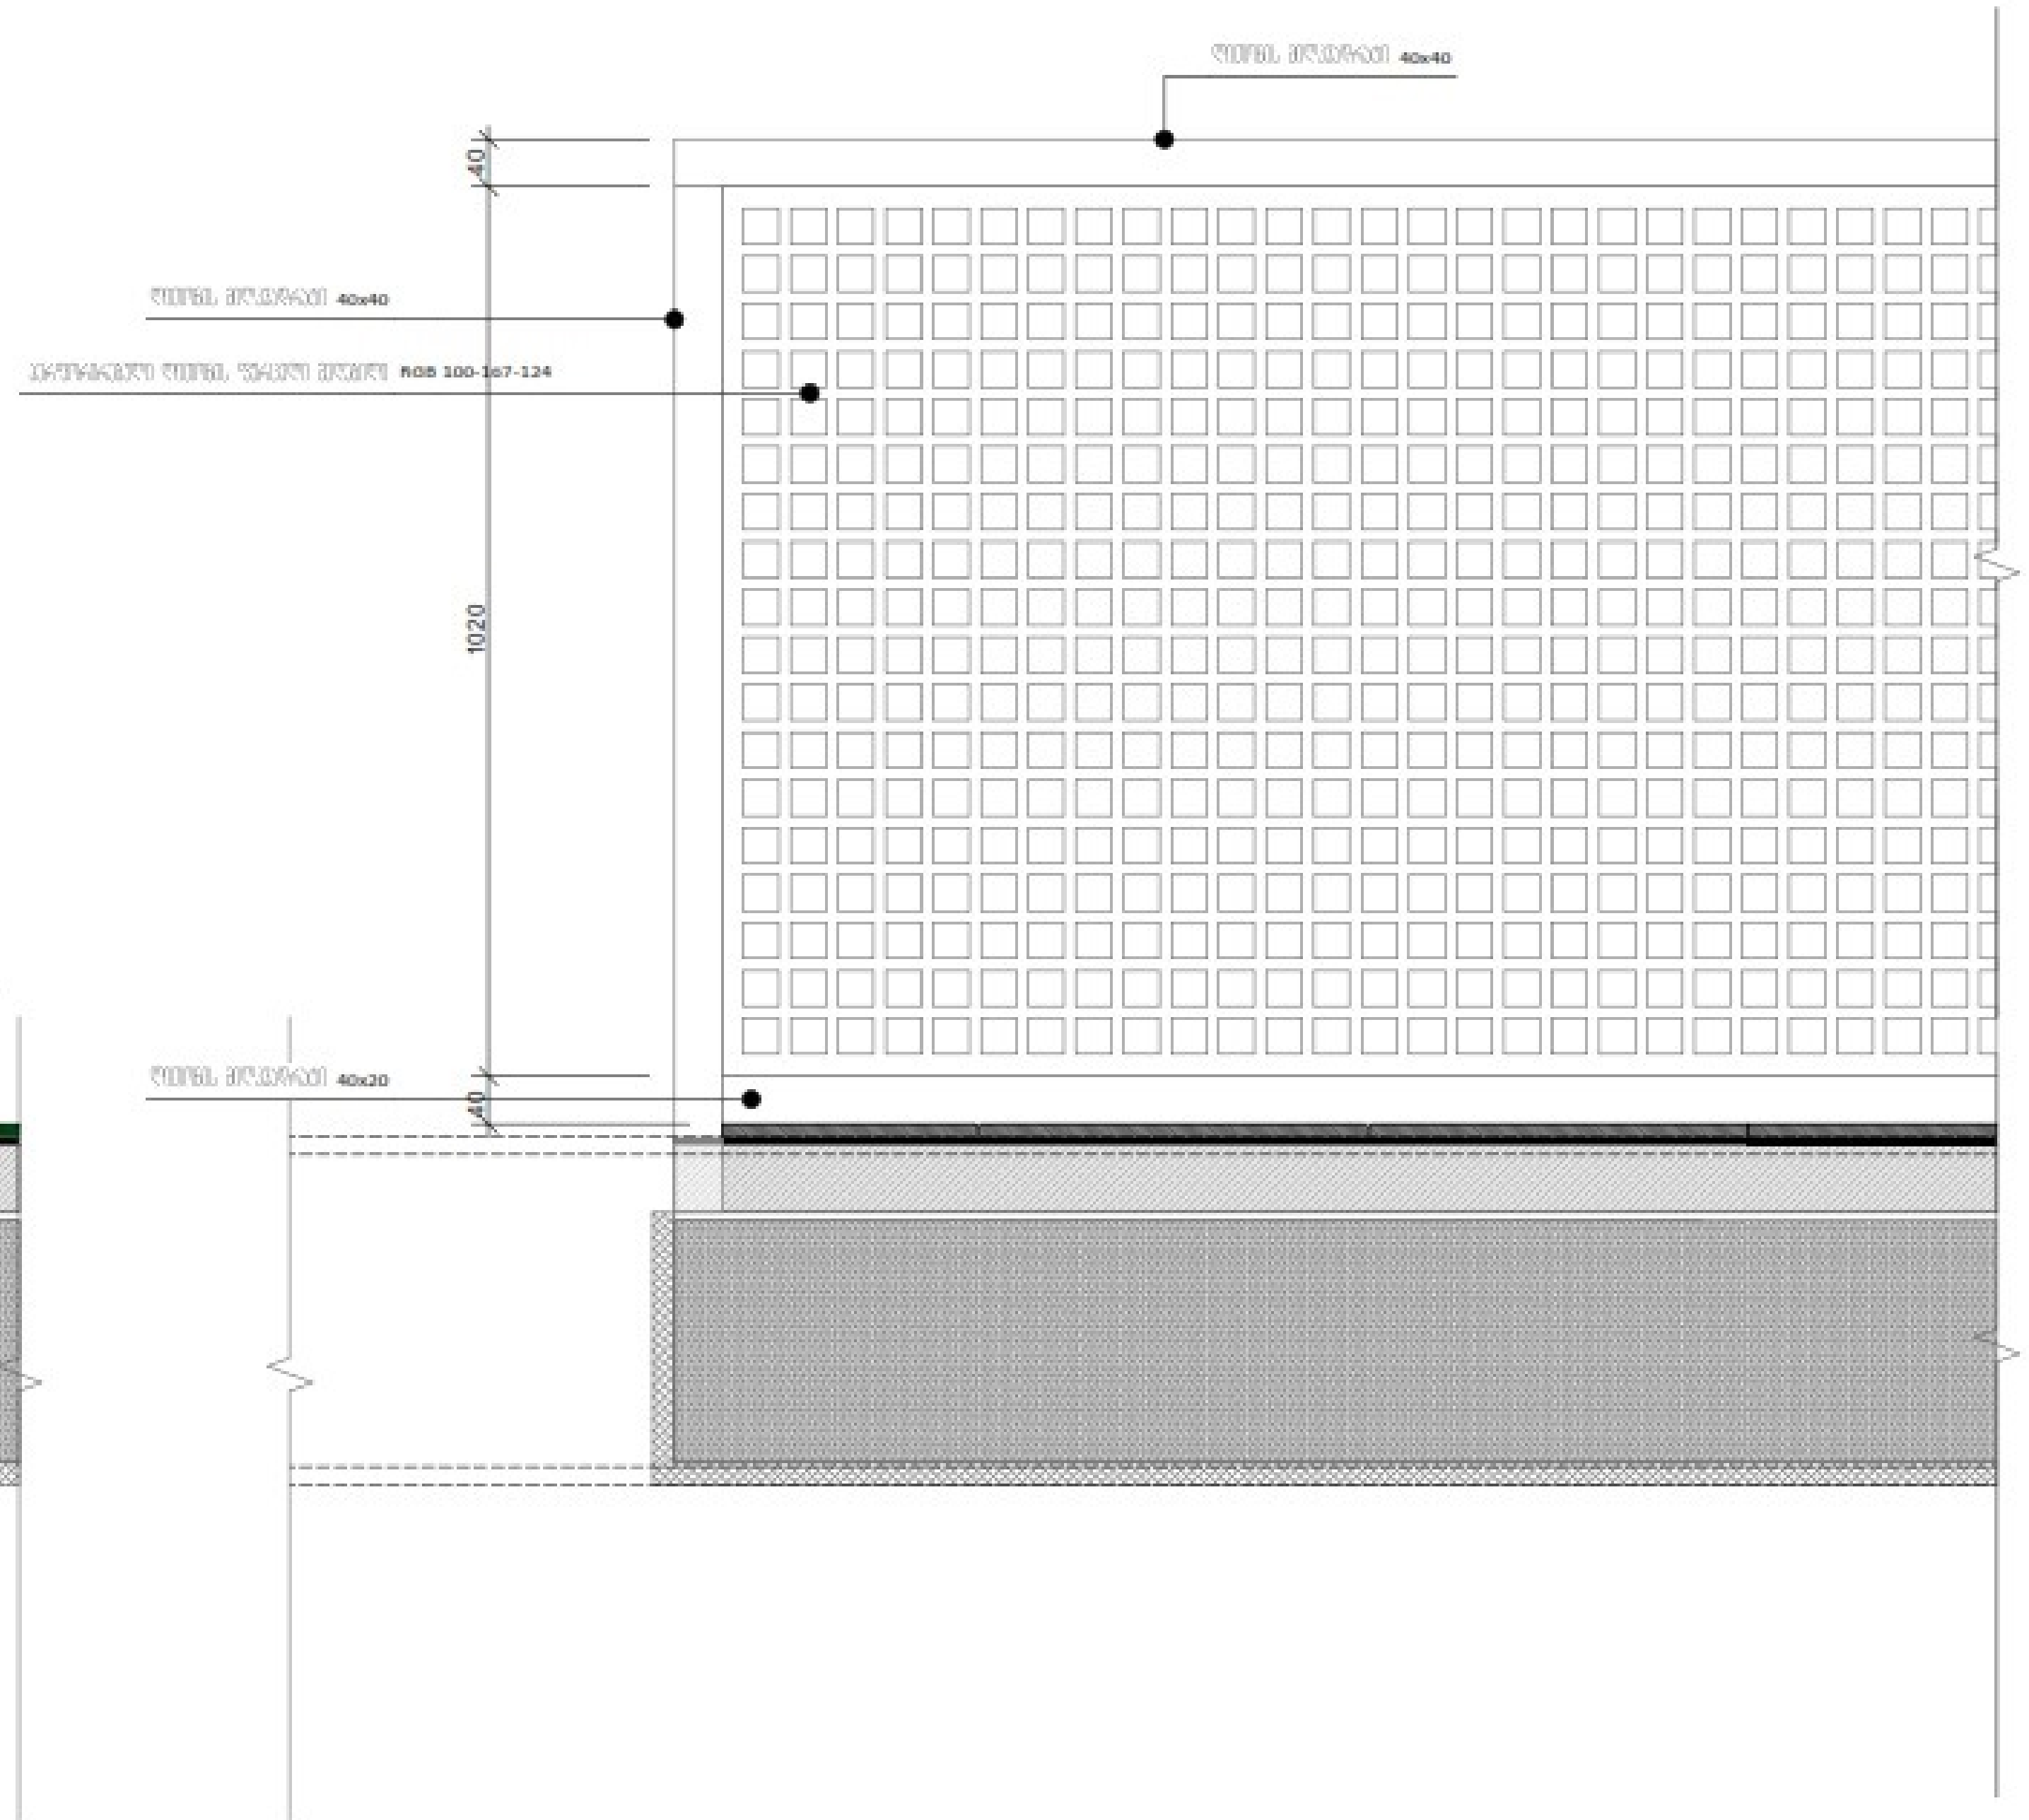

ექსპლიკაცია:

ტექნიკურ-ეკონომიკური მაჩვენებლები

შენიშვნა:

"ჰიდროიზოლაცია ისე უნდა მოეწყოს, რომ კედლისზედა ბურულების გადაბმების, ნესტგამტარი მასალების, პარაპეტის კედლების გადაკვეთის ადგილებისა და სახურავის ზედაპირზე არსებული სხვა ღიობების გავლით ნესტმა ვერ შეაღწიოს კედელსა და სახურავში .

- ჰიდროიზოლაცია უნდა მოთავსდეს კედლისა და სახურავის გადაკვეთის ადგილებში, წყალსადინარ არხებთან, სახურავის ქანობის ან მიმართულების შეცვლის ადგილებში, ასევე, სახურავის ღიობების გარშემო. ლითონის ჰიდროიზოლაცია უნდა იყოს კოროზიამედეგი და, არანაკლებ, 0,5 მმ სისქისა (ი. 26 გალვანიზებული ფურცლისა)
- პარაპეტის კედლები სათანადოდ უნდა დაიფაროს არაწვადი, წყალგაუმტარი მასალებით, რომელთა სიგანე პარაპეტის კედლების სიგანეზე ნაკლები არ უნდა იყოს.
- სახურავის ბურულის კლასიფიკაცია უნდა განისაზღვროს B კლასით.

პირობითი ნიშნები

პროექტის სახელწოდება

ქალაქი თბილისი, ცაცხვების III შესახვევი, №14
მრავალბინიანი საცხოვრებელი სახლის
ა რ ქ ი ტ ე ქ ტ უ რ უ ლ ი პ რ ო ე ქ ტ ი

ფ/პ "კობა სურმავა"
ს/კ 62001011724

ქალაქი თბილისი, ზედაზენის ქუჩა №2
599916789, 571916789
kobasurmava@gmail.com

თანამდებობა	გვარი	ხელმოწერა	თარიღი
დირექტორი			
პრ. ავტორი	ა. კობავა	[signature]	
პრ. თანაავტორი	კ. სურმავა	[signature]	
მასშტაბი	1:20	აივნების დეტალები	
თარიღი			
სტადია		ფურცლები	ფურცელი
მ უ შ ა პ რ ო ე ქ ტ ი		6	დ-03






















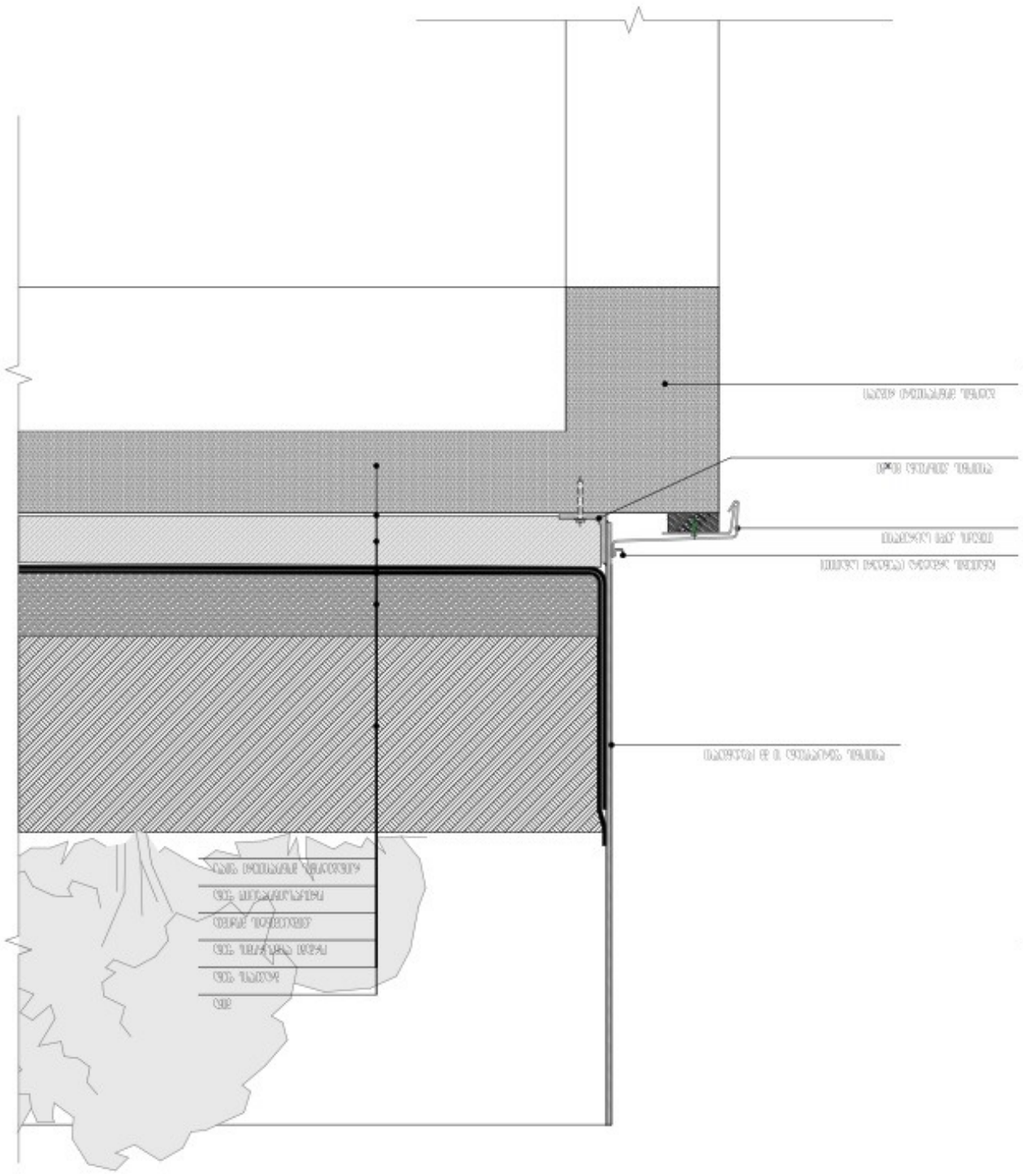

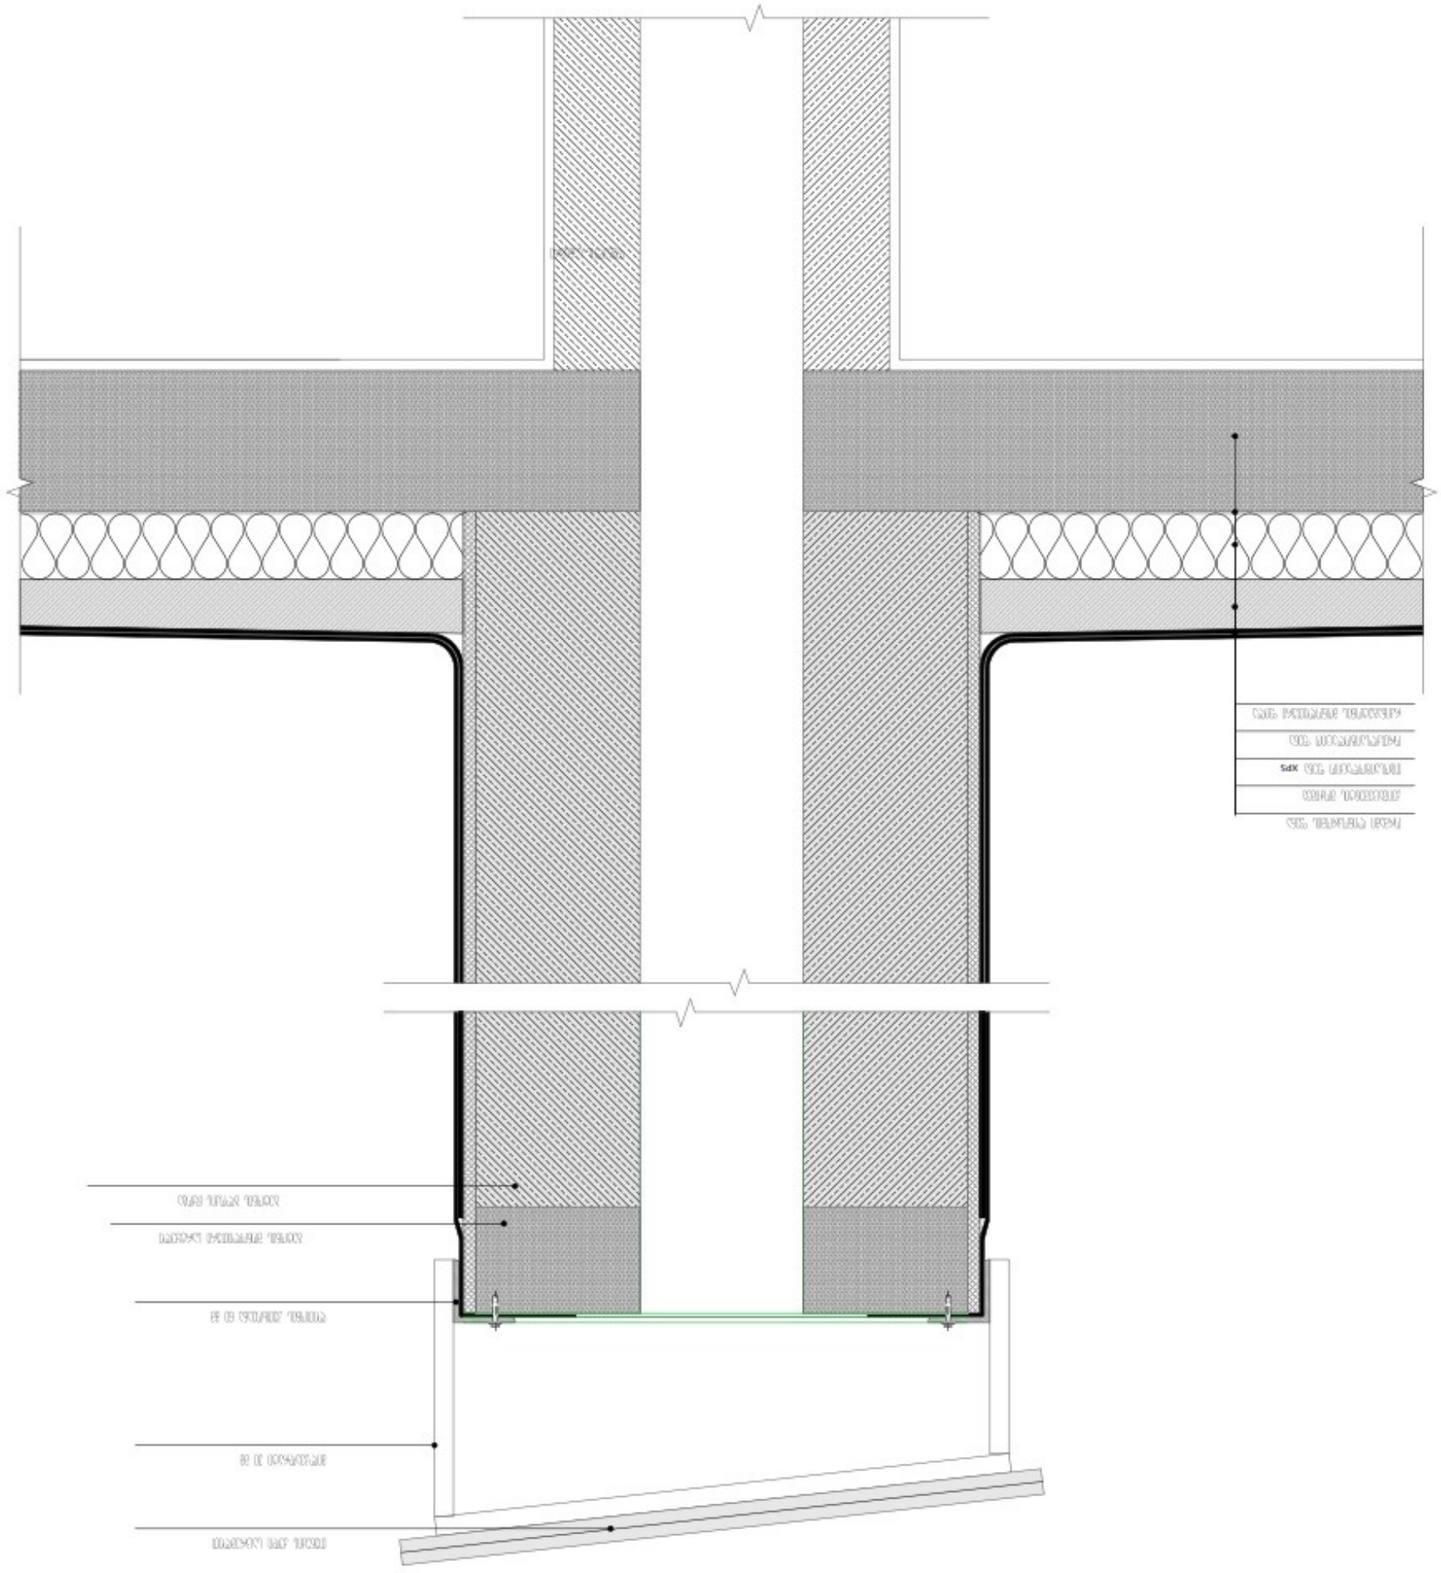


kobasurmava@gmail.com








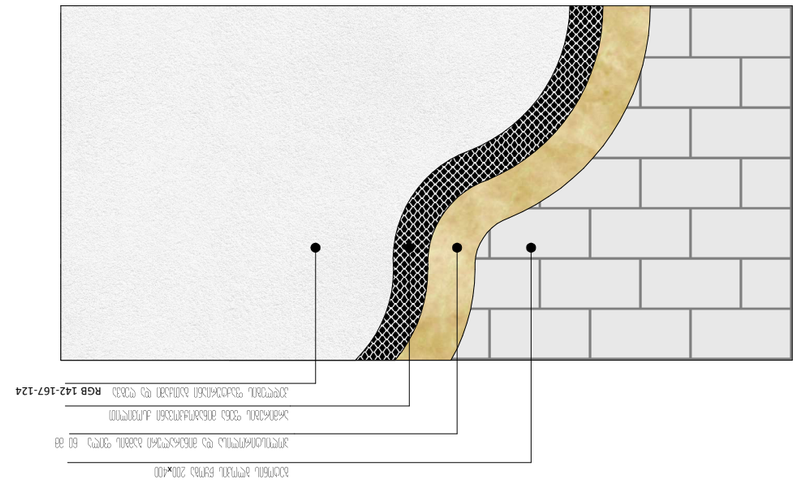


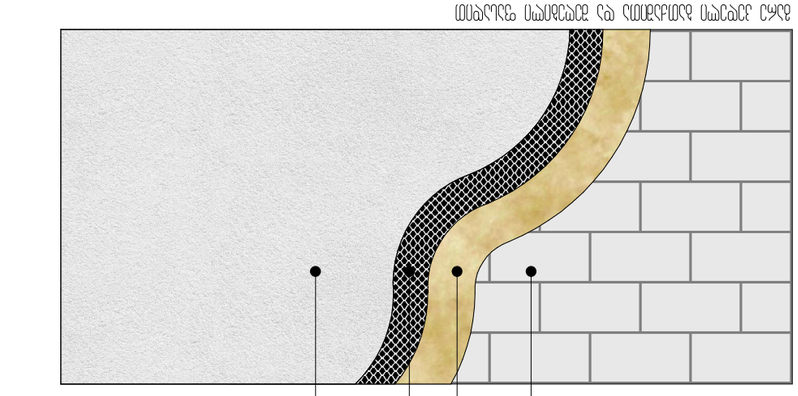


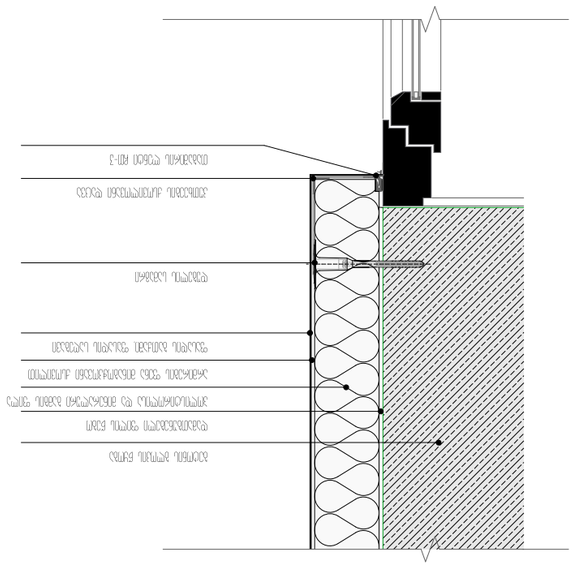



kobasurmava@gmail.com

