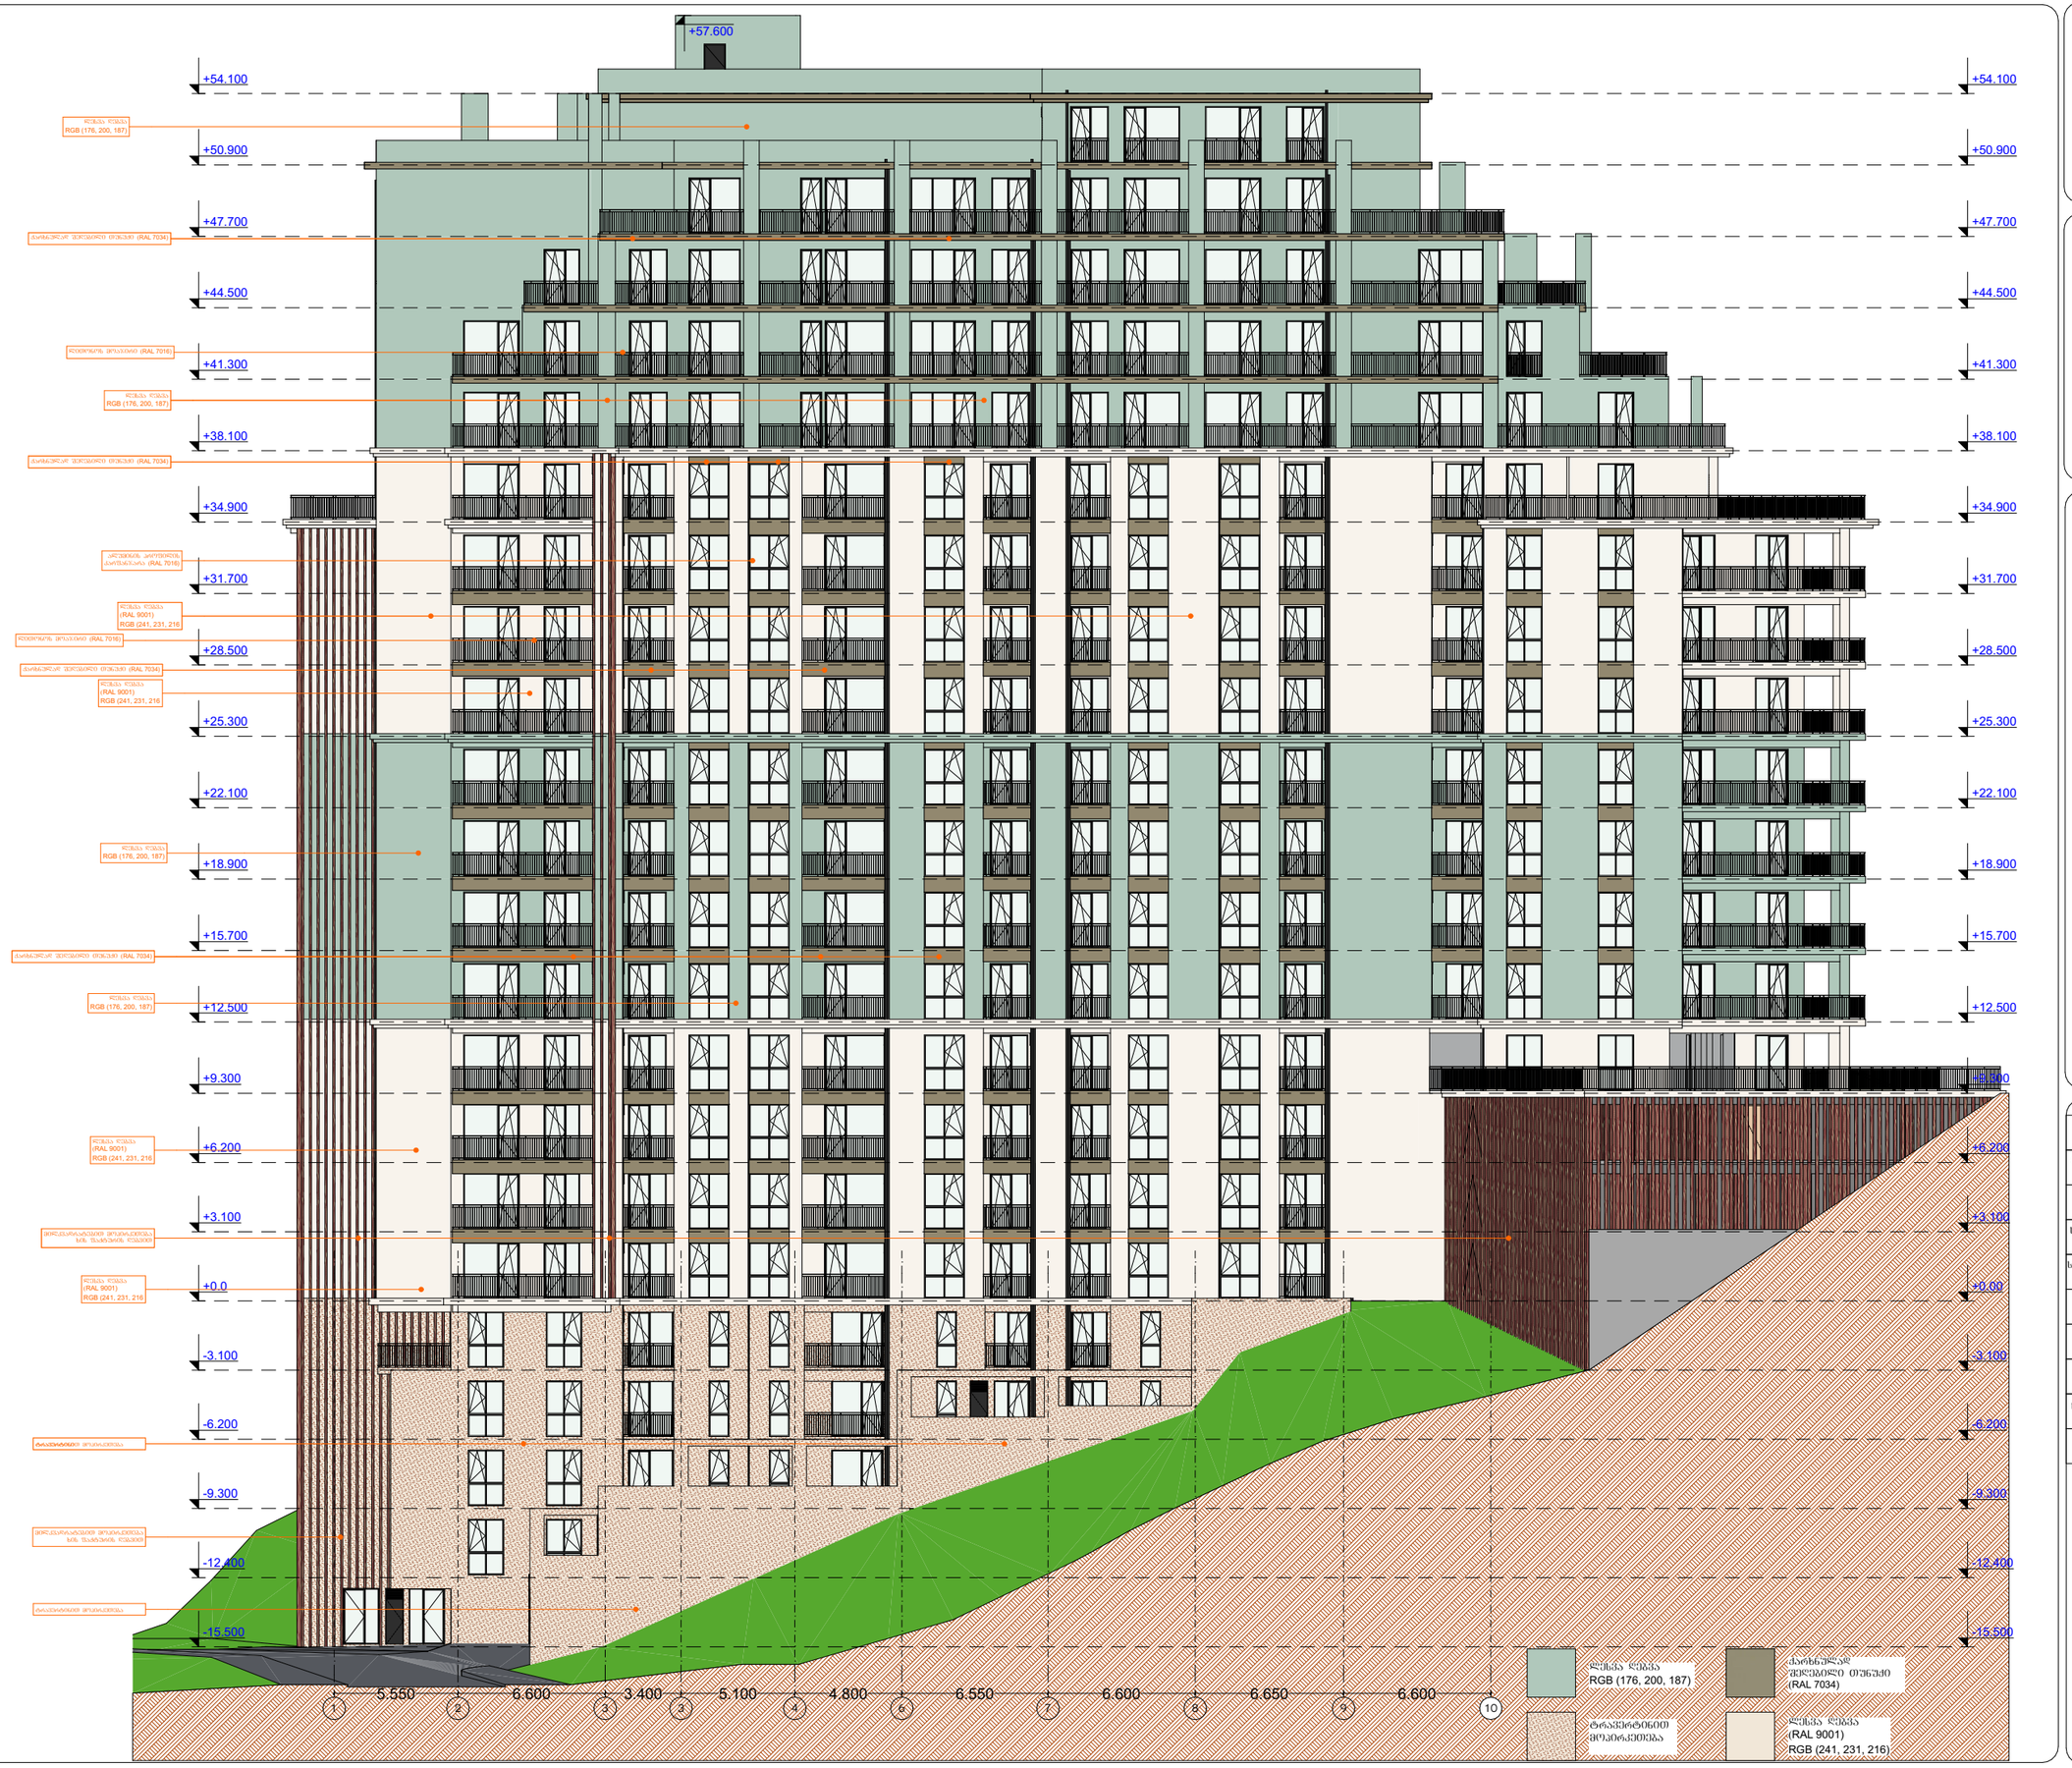

პირობითი აღნიშვნები

- მიწის ნაკვეთის საპროექტო საზღვარი
- რკინაბეტონის კედლები
- შახტა
- სახანძრო მანქანის მისაღები
- სახანძრო მილსადენის მისაწვდომი სივრცე
- ორ საათიანი ცეცხლმედეგობის ხარისხიანი კედელი
- ერთ საათიანი ცეცხლმედეგობის ხარისხიანი კედელი
- მისაწვდომობის პანდუსის მისაწვდომი ზედაპირის ნაწილი
- საფეხურის ანტისრიალა ნაწილი
- ნაწილი სადაც ნებადართულია შენობის ნაწილის გადმოწოლა ტროტუარის ზედაპირზე
- მასალის ცვლილების ხაზი
- მასალების ნაწილი ბარიერით
- მასალების ნაწილი მანიპულატორით
- კანალიზაციის ავარიული ჭაბურღილი
- ავარიული ჭა




ობიექტი: ვაშლიჯვრის მრავალბინიანი საცხოვრებელი სახლი


პროექტის ავტორი: არქიტექტორი დარეჯან შათირიშვილი

ბიორგი ლექაშვა

შენიშვნა:

ნახაზი მომზადებულია მისაწვდომობის ეროვნული სტანდარტების მიხედვით

ზომები მოცემულია მილიმეტრებში

1. იატაკის ზედაპირები მოწყობა ისე, რომ იქნება მყარიადი, მცირი და არასრიალა.
2. განათების სამართავები ელექტრო, განმანათლებლები ელექტრო წამრთველები და დენმარეები, ტელეფონური მართველობები, მოწყობილობების სამართავები ხელსაწყოს სისტემის მოწყობილობის მართველობები და დამცავი და ორმხრივი საკომუნიკაციო სისტემის სამართავებია მოწყობა საქართველოს 309 -ე ტექნიკის წესებისამებად".

ობანდისი 2023 წ.

შენიშვნა:

იატაკის ჭრილებით ტანსა ბეტონის ან მასალი არაუსწორ მასალის, რომელსაც არ ეშნება შეღებვის ზედარ

მისაწვდომი მანქანის პარკინგი

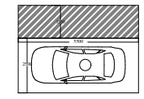

მისაწვდომი მიკროავტობუსის პარკინგი

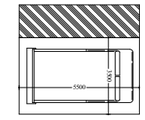

artytechs.

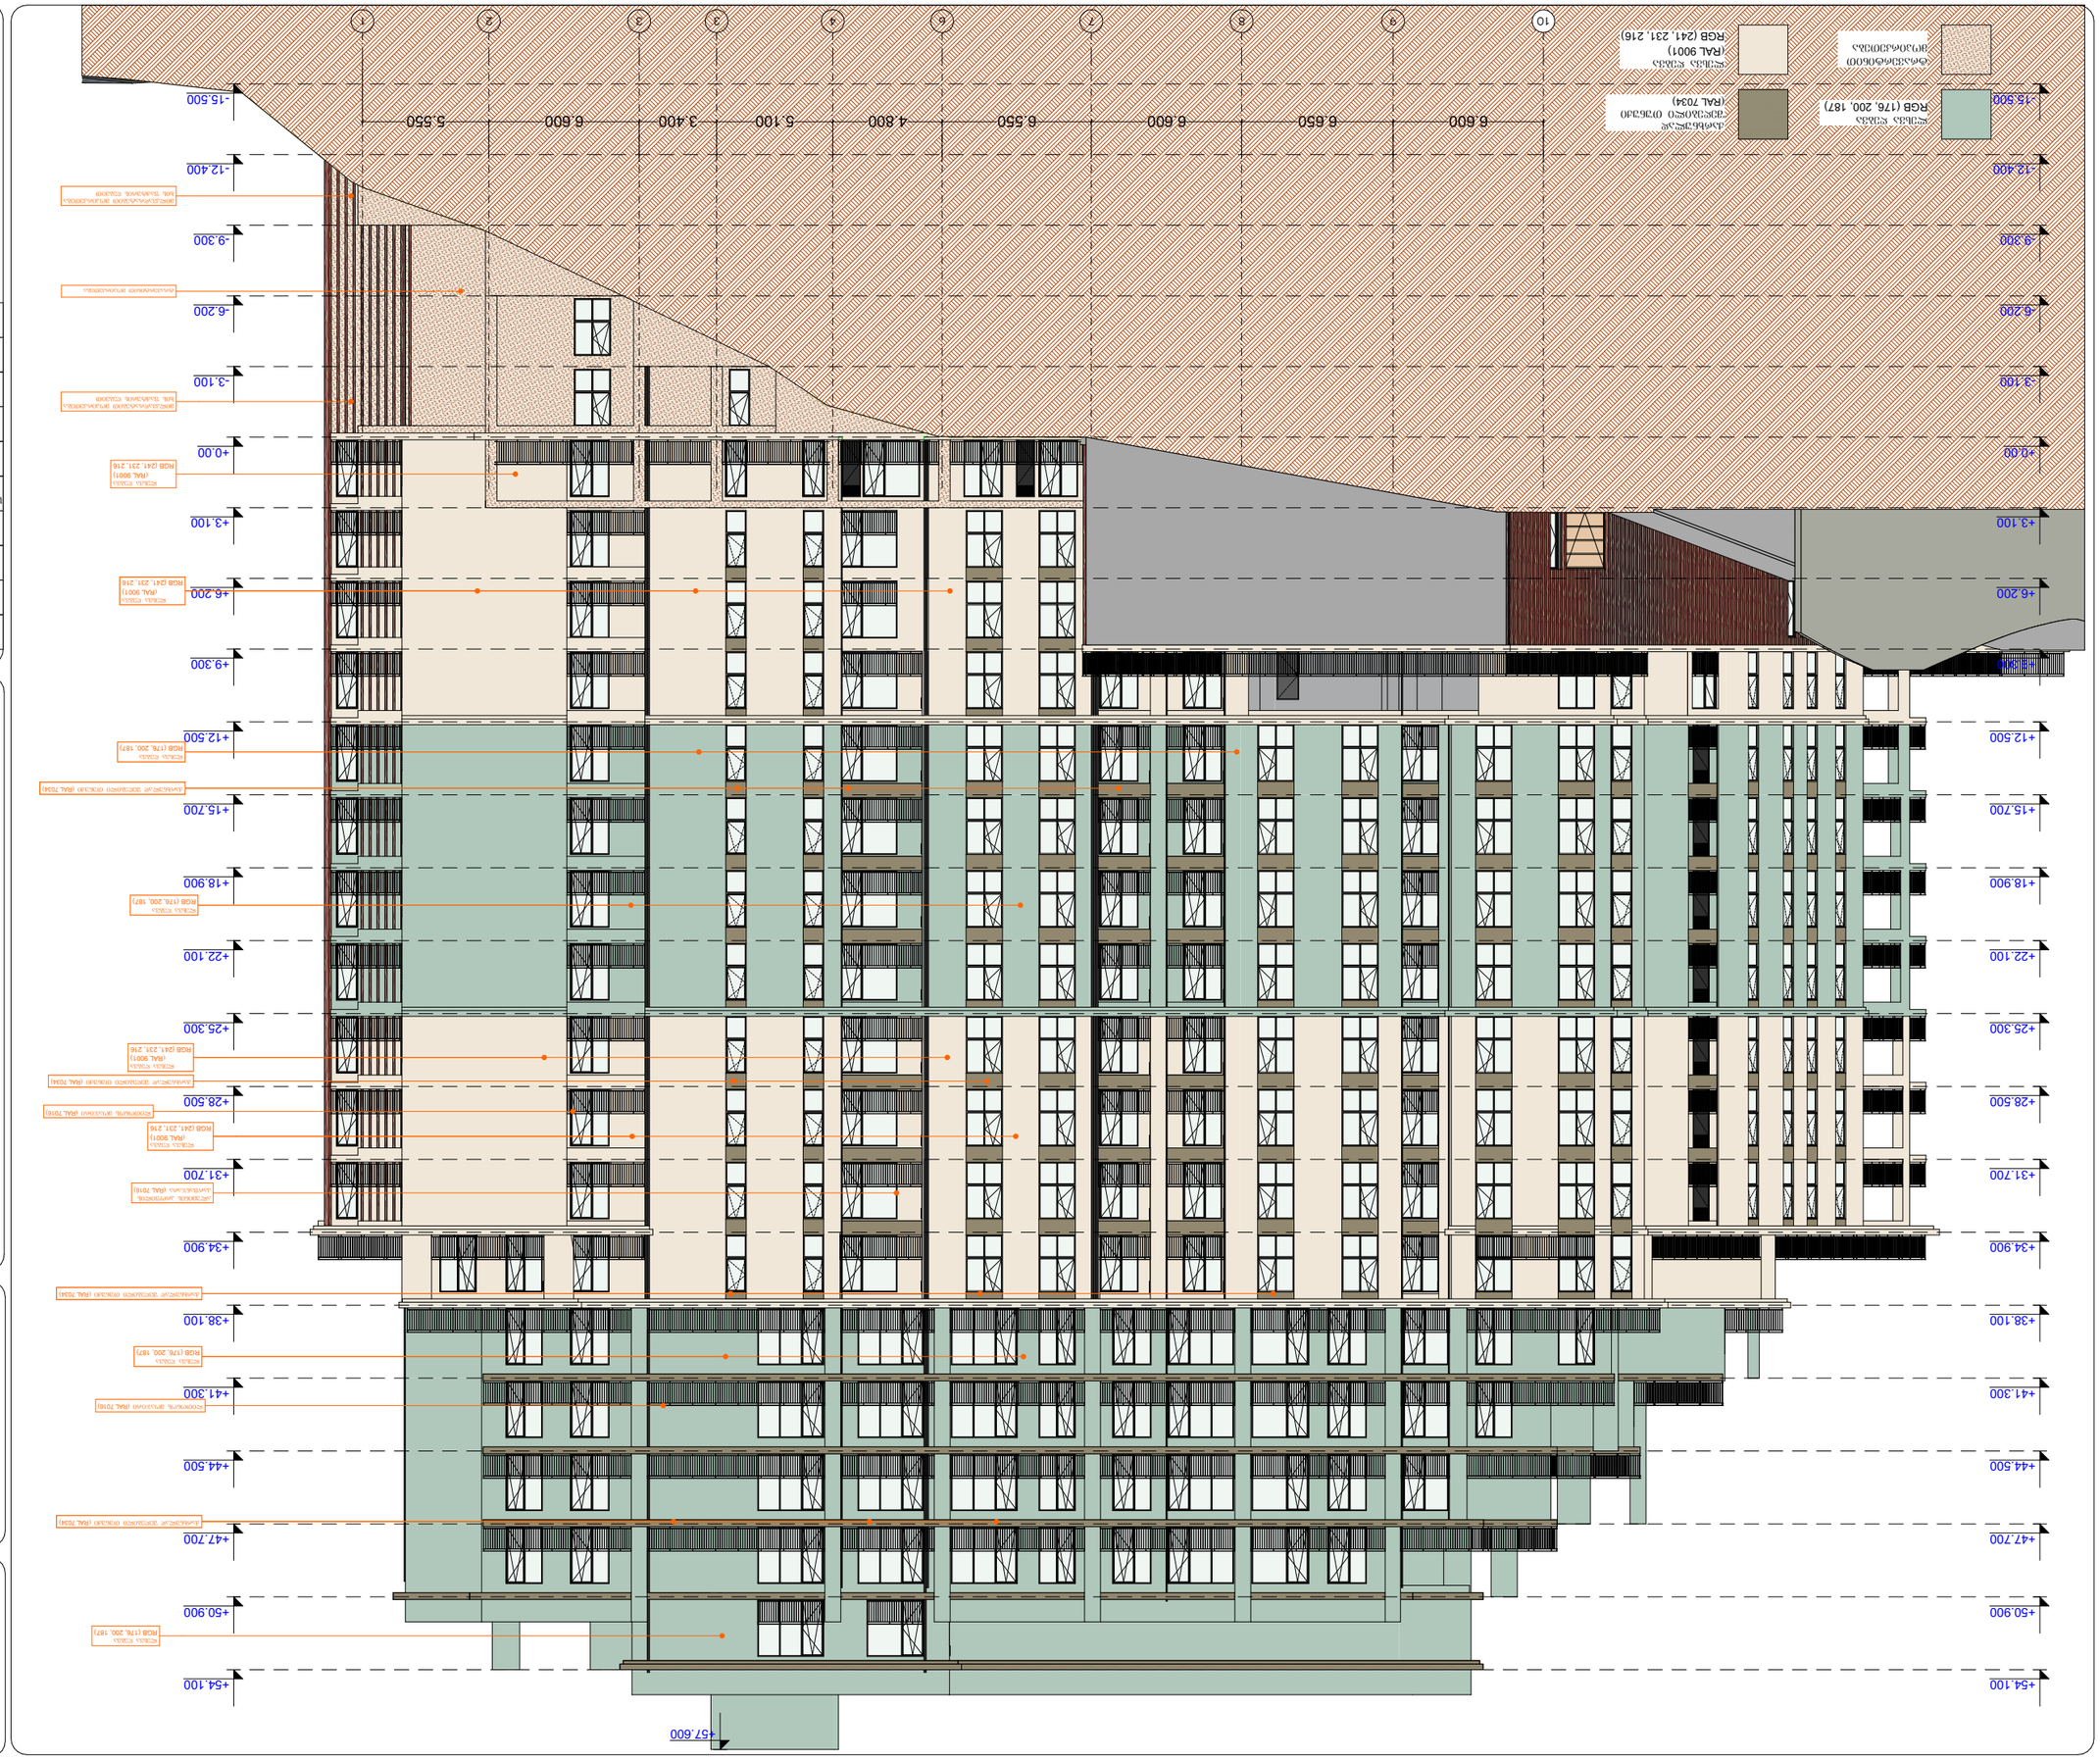

arhytechs.

ობიექტის დასახელება

ობიექტის მისამართი

ნახაზის დასახელება

ნახაზის №

ავტორი

თანაავტორი

პროექტის ეტაპი

ნახაზის ფორმატი

თარიღი


















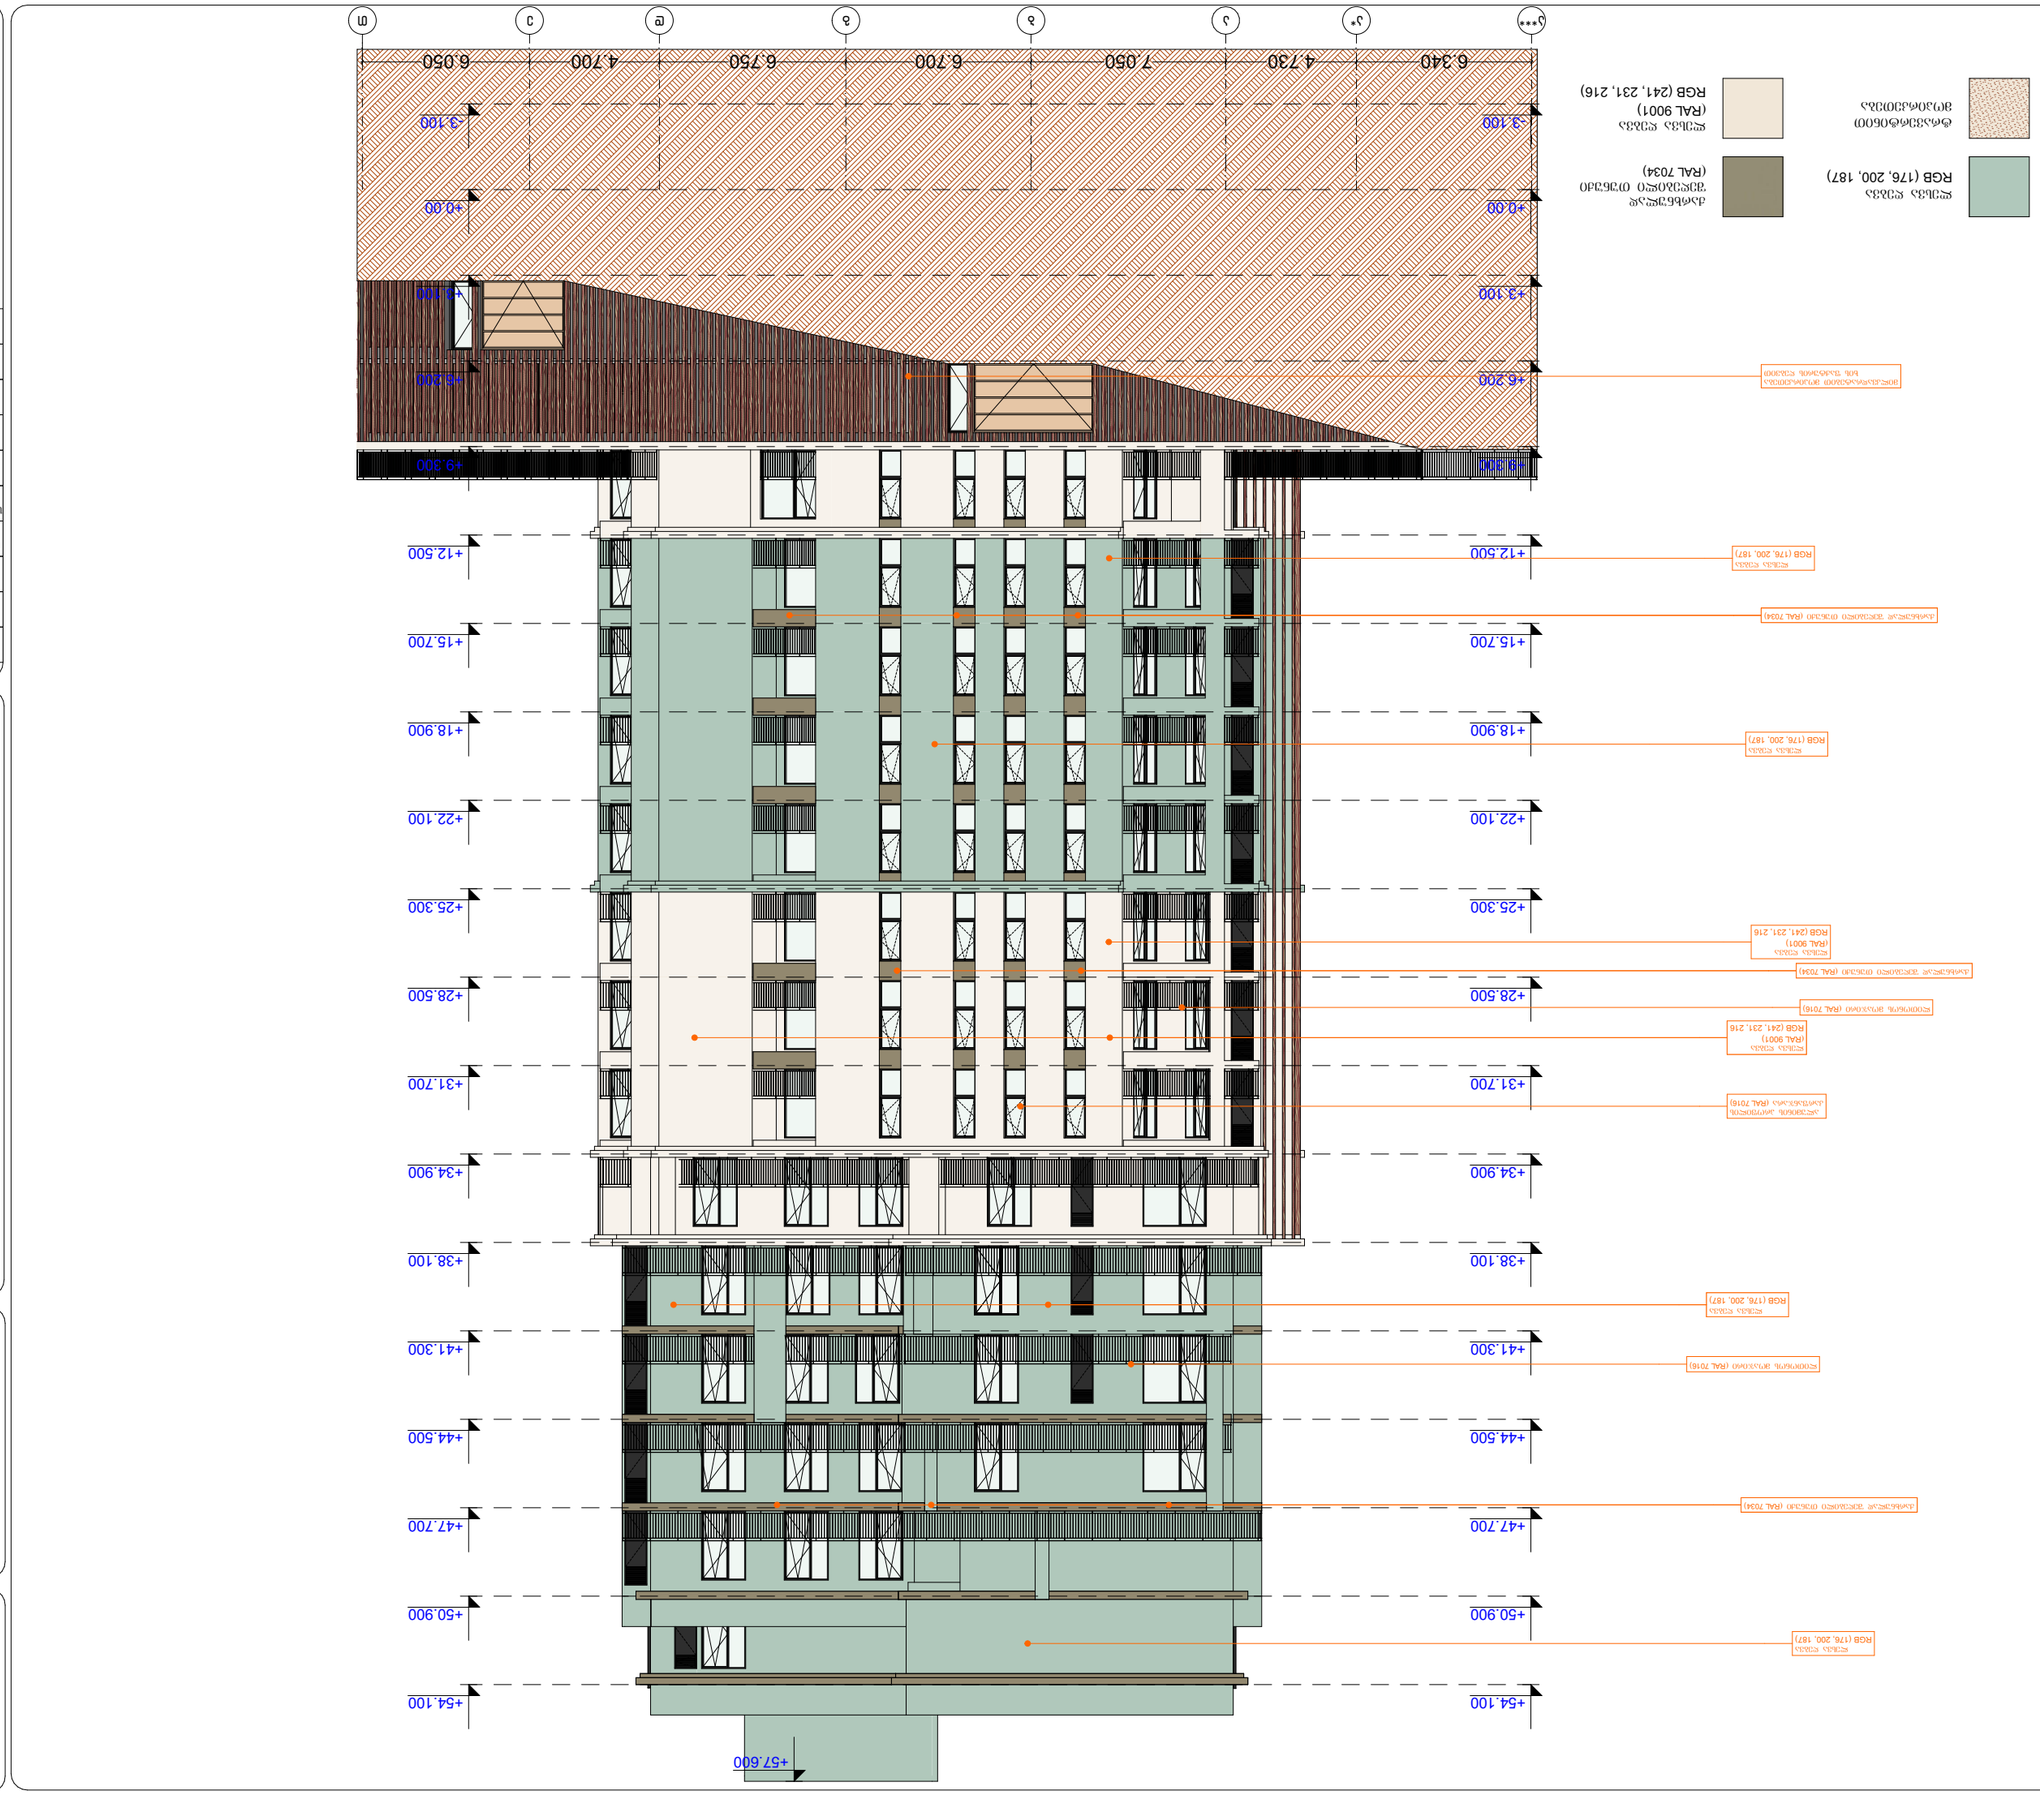

arhitekti.

ნახატები

ფასადების ფერადოვანი გადაწყვეტა	
ზოგადი ინფორმაცია	
ფასადის ფერადოვანი გადაწყვეტა	
ფასადის ფერადოვანი გადაწყვეტა	
ფასადის ფერადოვანი გადაწყვეტა



ფილტრით დაბინძურებული ჰაერის ამოსაწოვი

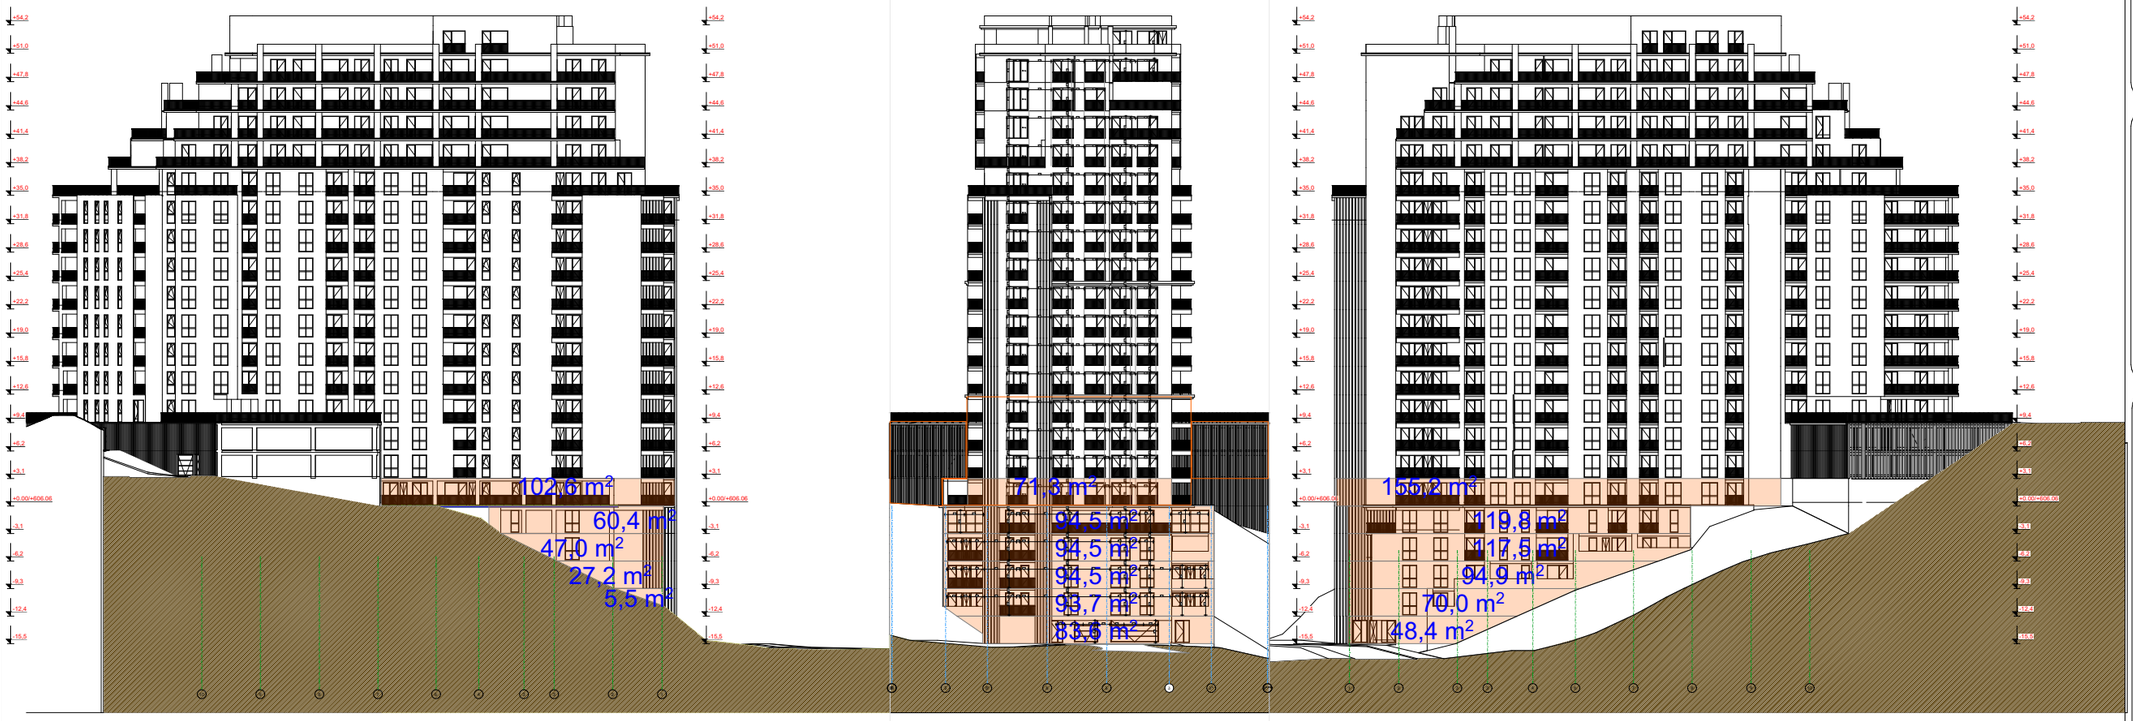

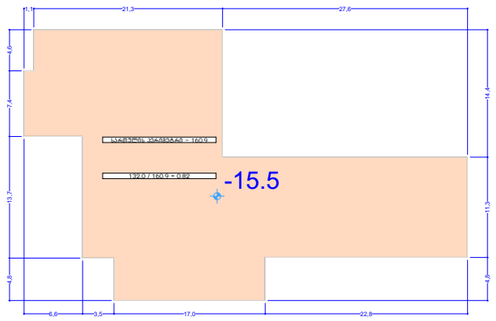

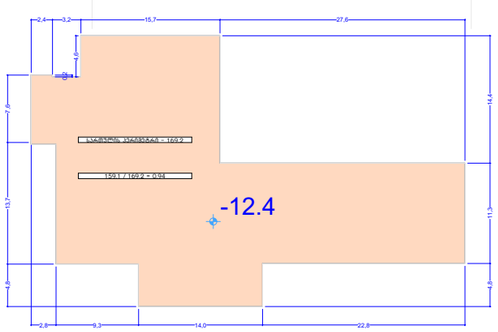

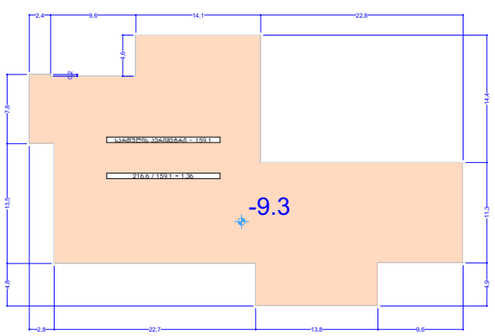

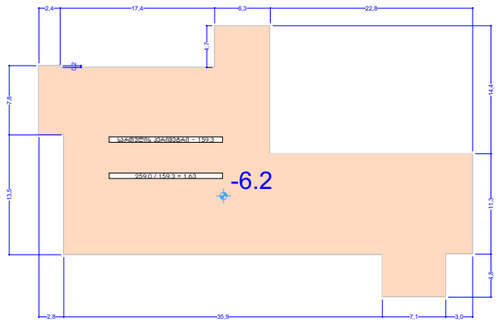

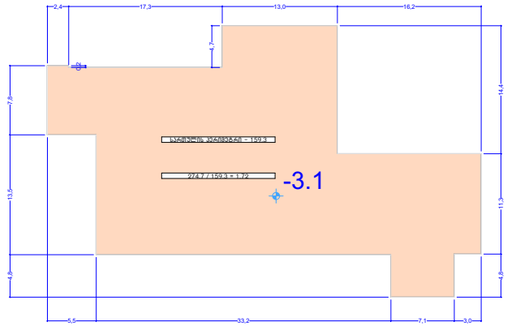

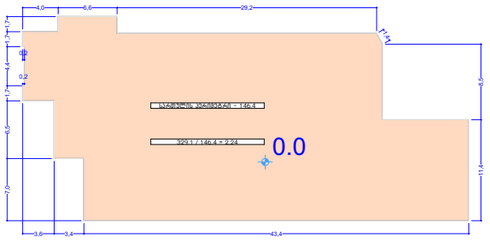

პირობითი აღნიშვნები

მიწის ნაკვეთის საპროექტო საზღვარი

რკინაბეტონის კედელი

შახტა

სახანძრო მანქანის მისაღები

სახანძრო მილსადენის მისაერთებელი ხვრელი

ორ საათიანი ცეცხლმედეგობის ხარისხიანი კედელი

ერთ საათიანი ცეცხლმედეგობის ხარისხიანი კედელი


განშლა

პროექტის სახელწოდება

მრავალბინიანი საცხოვრებელი სახლი

მისამართი

ქ. ობოლისი. ქუჩა ძოწის, №2;
ს/კ 01.14.01.008.093

პროექტის ავტორი არქიტექტორი

დარეჯან შათაშვილი
გიორგი ლექავა

შენიშვნა:

ნახაზი მომზადებულია მისაწვდომობის ეროვნული სტანდარტების მიხედვით

ზომები მოცემულია მილიმეტრებში

1. იატაკის ზედაპირები მოწყობა ისე, რომ იქნება მდერადი, მყარი და არასრიალა.
2. განათების სამრთველი ელექტრო, გამანაწილებლები ელექტრო ჩამრთველები და დენმარეები, ტელეფონების მართველორები, მოწყობილობების სამრთველი წყდილადენი სისტემის მოწყობილობების მართველორები და დამცავი და ორმხრივი საკომუნიკაციო სისტემების სამრთველია მოწყობა სტანდარტის 300 ც ქვედაზე შეტანისას.

ობოლისი 2023 წ.

შენიშვნა:

იატაკის ზედაპირები იქნება ბეტონის ან მსგავსი არაუსარი მასალის, რომელსაც არ ექნება შეღებვის უნარი



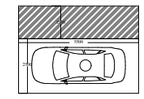

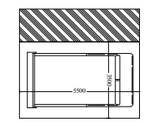

artytechs.

მოპირკეთების ტიპები მ. 1:10

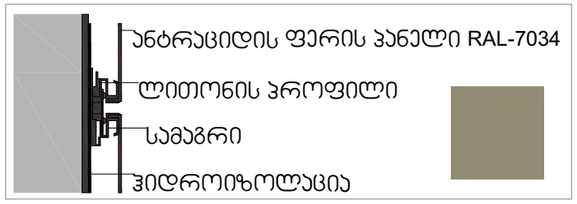

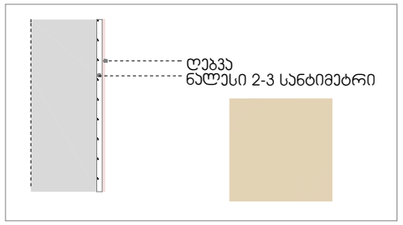



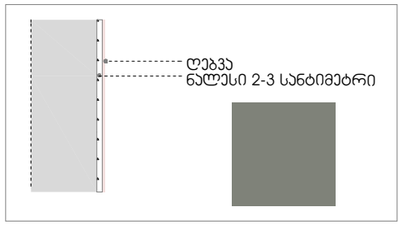

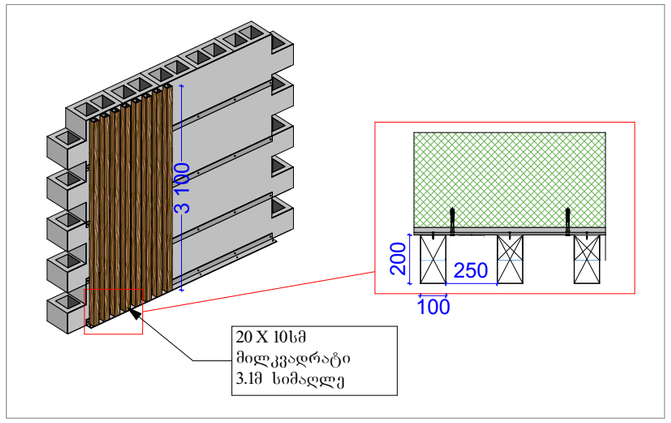

აივნის მოაჯირი მ. 1:10

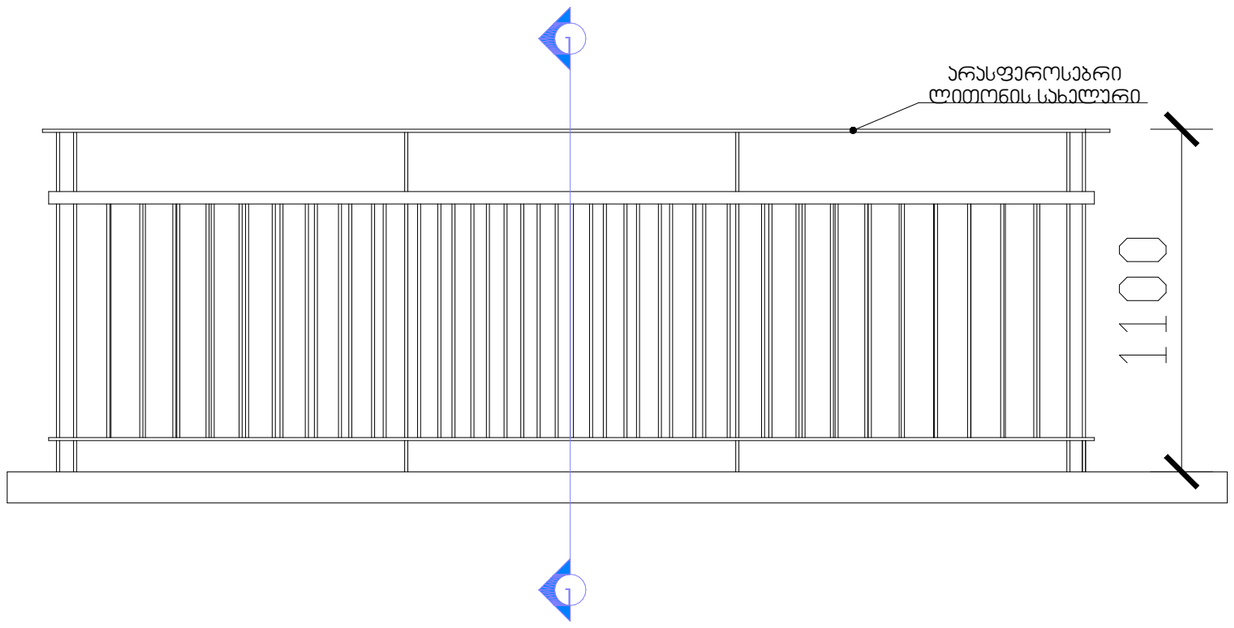

იატაკის ჭრილი

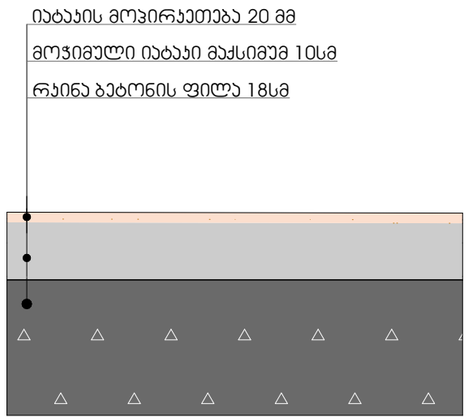

შახტიდან გამომავალი მეტალოპლასტიკის მილის მოწყობის სქემა

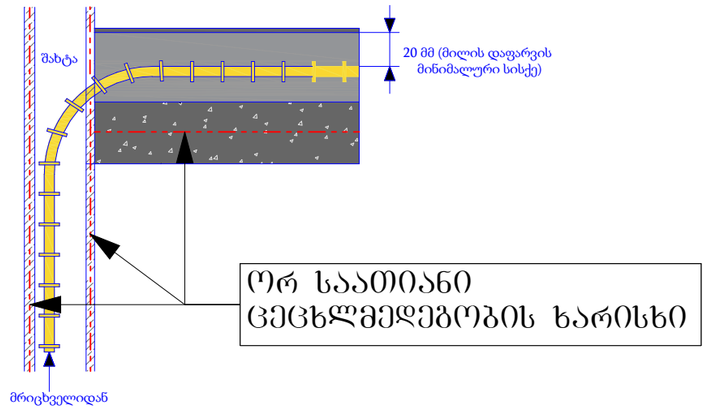

აივნის მოაჯირი ჭრილი 1-1 მ. 1:10

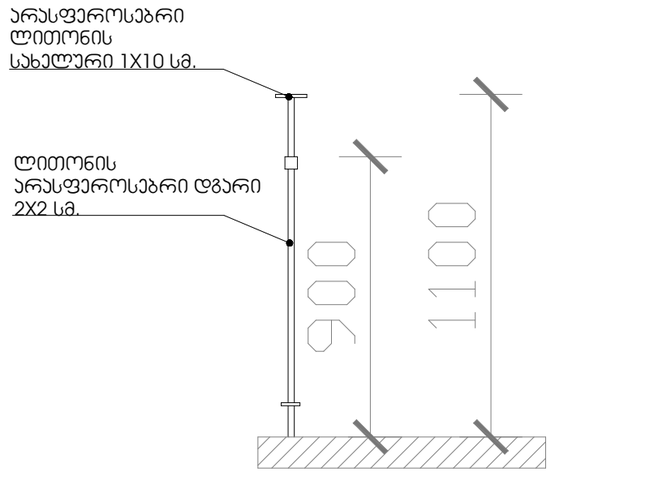

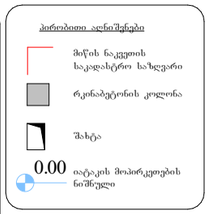

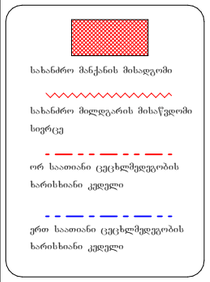



დაკავებულობის ჯგუფები	დაკავებულობის ჯგუფის აღნიშვნა
თავშესრის ჯგუფი (თ)	
საქმიანი ჯგუფი (სქ)	
საგანმანათლებლო ჯგუფი (სგ)	
საშრეწველო ჯგუფი (სმ)	
დიდი საფრთხის შემცველი ჯგუფი (დსშ)	
სავაჭრო ჯგუფი (სვ)	
საცხოვრებელი ჯგუფი (სც)	
სასაწყობო ჯგუფი (სწ)	
დამხმარე ჯგუფი (დხ)	

დეტალები

პროექტის სახელწოდება

მრავალბინიანი საცხოვრებელი სახლი

მისამართი

ქ. თბილისი. ქუჩა ძოწის, №2; ს/კ 01.14.01.008.093

პროექტის ავტორი არქიტექტორი

დარეჯან შათაშვილი
გიორგი ლექვავა
გიორგი მესტვირიშვილი

შენიშვნა:

ნახაზი მომზადებულია მისაწვდომობის ეროვნული სტანდარტების მიხედვით

1. იატაკის ზედაპირები მოწყობა ისე, რომ იქნება მდგრადი, მყარი და არასრიალა.

თბილისი 2023 წ.

შენიშვნები:

იატაკის ზედაპირი იქნება ბეტონის ან მსგავსი არწყვიდი მასალის, რომელსაც არ ექნება შეწოვის უნარი

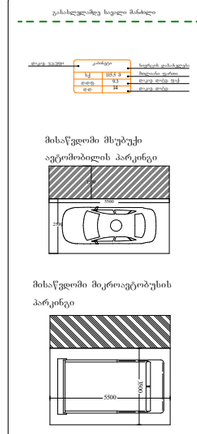

artytechs.

კარები

სახელი	კ - 1	კ - 2	კ - 3	კ - 4	კ - 5	კ - 6	კ - 7	კ - 8
ზომები	0.95×2.10	0.95×2.10	0.95×2.10	0.80×2.50	0.90×2.50	0.75×2.10	3.50×2.50	0.95×2.50
ფასადი	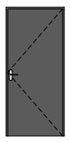		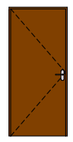	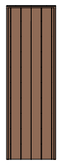	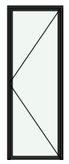	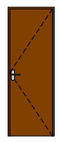	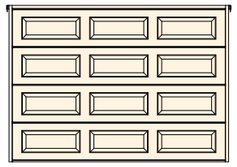	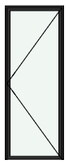
რაოდენობა	173	112	571	95	28	3	2	3

ფ - 1	ფ - 2	ფ - 3	ფ - 4	ფ - 5	ფ - 6	ფ - 7	ფ - 8	ფ -9	ფ -10
2.30×2.50	2.40×2.50	2.00×2.50	1.70×2.50	2.70×2.50	1.60×2.50	2.90×2.50	2.40×2.50	2.50×2.50	095×2.50
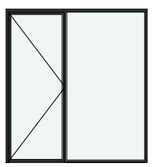	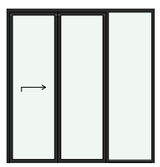	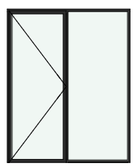	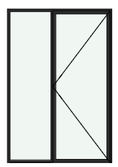	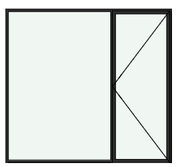	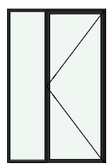	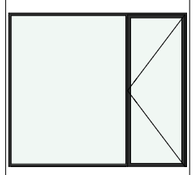	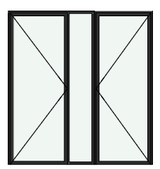	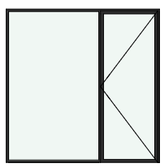	
80	16	6	143	16	84	26	14	14	8

ფანჯარა

სახელი	ფ - 1	ფ - 2	ფ - 3	ფ - 4	ფ - 5	ფ - 6
ზომები	1.60×2.50	1.80×2.50	0.90×2.50	2.20×2.50	2,1×2,5	2,2×2,5
ფასადი	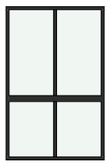	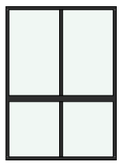		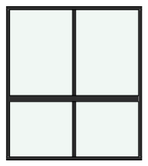	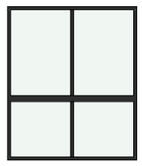	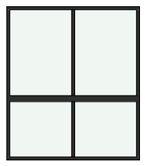
რაოდენობა	94	72	75	5	2	2

კარ-ფანჯრის სპეციფიკაცია

პროექტის სახელწოდება

მრავალბინიანი საცხოვრებელი სახლი

მისამართი

ქ. ობოლისი. ქუჩა ძოწის, №2;
ს/კ 01.14.01.008.094

პროექტის ავტორი არქიტექტორი

დარეჯან შათაშვილი
გიორგი ლეჟავა
გიორგი მესტვირიშვილი

შენიშვნა:

ნახაზი მომზადებულია მისაწვდომობის ეროვნული სტანდარტების მიხედვით

ზომები მოცემულია მილიმეტრებში

1. იატაკის ზედაპირები დაგეგმარებულია ისე, რომ იქნება მდგრადი, მყარი და არასრიალა.
2. განათების სამართავები ელექტრო, განსაკუთრებული ელექტრო ჩამრთველები და დენსართები, ტელეფონტრონის მართვადობები, მოწყობილობების სამართავები წყალსადენი სისტემის მოწყობილობების მართვადობები და დაშვება და ორმხრივი საკომუნიკაციო სისტემების სამართავები მოეწყობა სტანდარტის 309-ე მუხლის შესაბამისად.

ობოლისი 2023 წ.

შენიშვნები:

იატაკის ზედაპირი იქნება ბეტონის ან მსგავსი არაწუხელი მასალის, რომელზეც არ ექნება შეცოცების შანარი

მასალებისთვის საჭირო მანძილი



მისაწვდომი მსუბუქი ავტომობილის პარკინგი

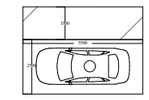

მისაწვდომი მოკრავატრობის პარკინგი

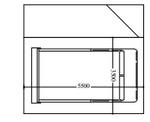

artytechs.