ფასადი 1-7 ღერძებს შორის

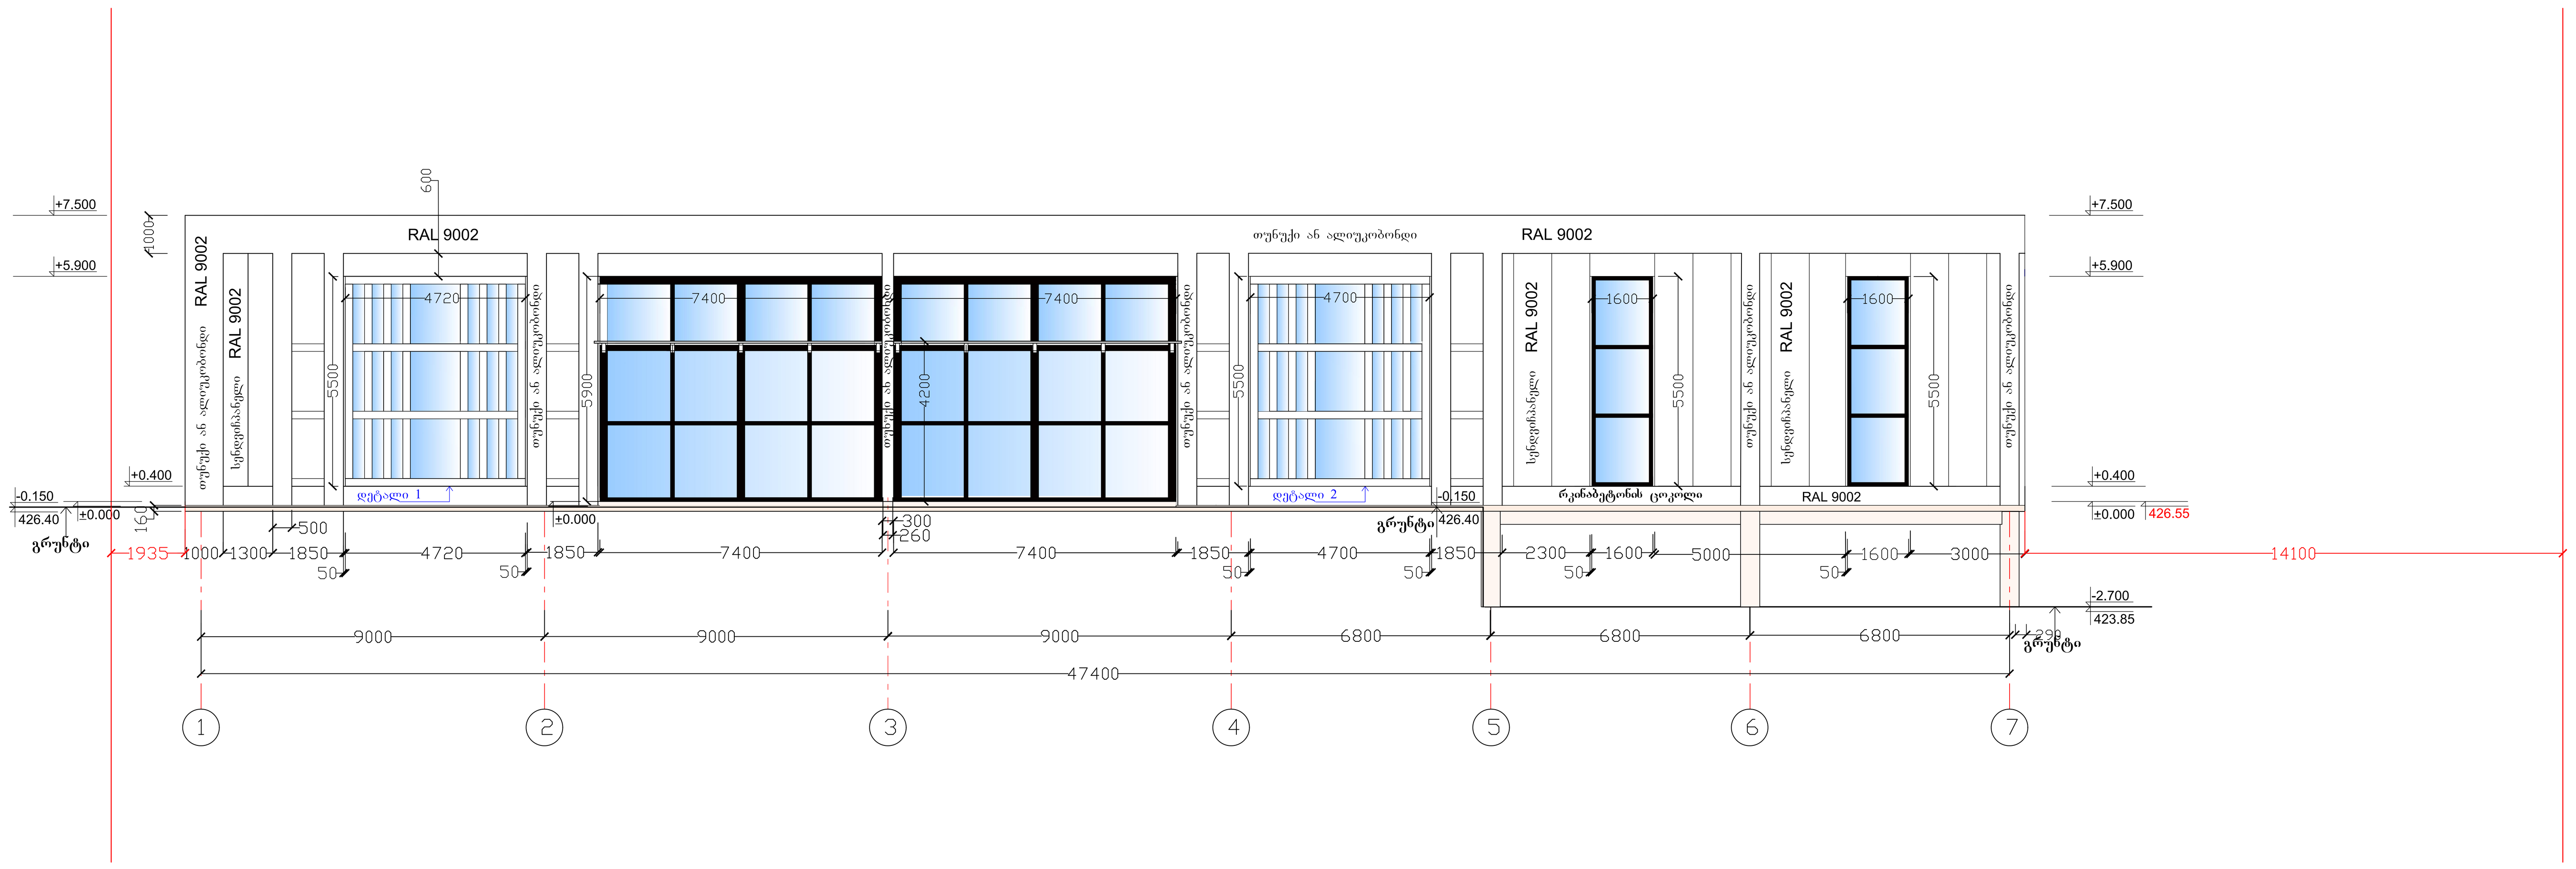

პირობითი აღნიშვნები:

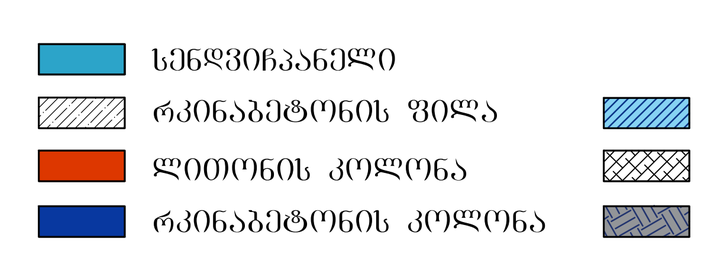

დირექტორი	ლ. აქიმიძე	
არქიტექტორი	ლ. აქიმიძე	
დამკვეთი	შპს "ჯეოიმპორტი" ს/კ: 400140076	

ფურცელი	ფურცლები	ფორმატი	თარიღი
AR-25	44		2025

ARCHILAND 1

ოფისი

არქიტექტურული პროექტი

ქ. თბილისი,
წყალსადენის ქ. 7
ს/კ: 01.11.04.028.002

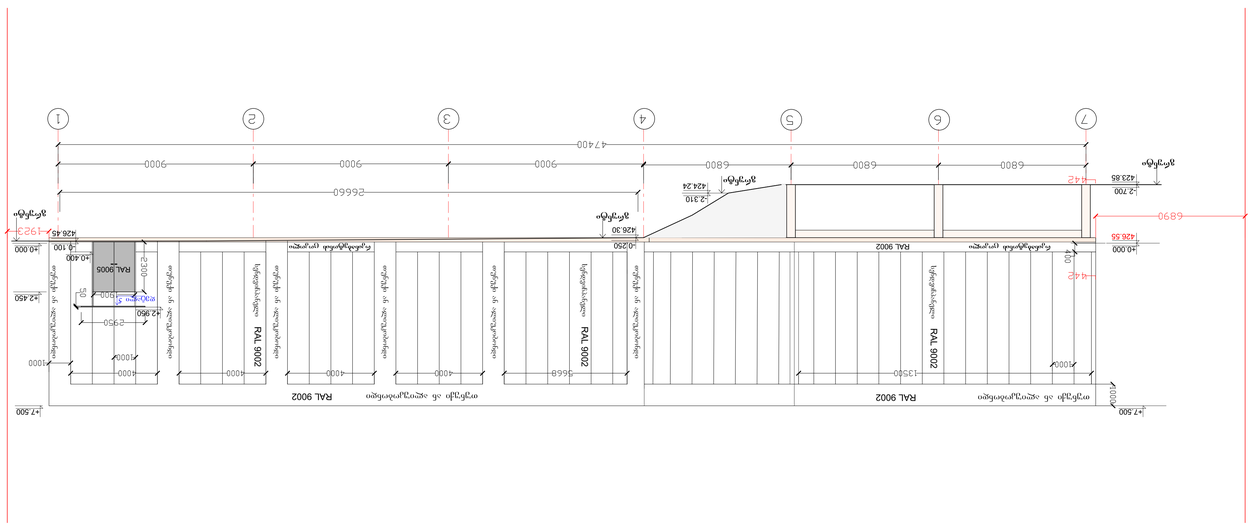
1
2
3
4
5
6
7
47400
9000
9000
9000
6800
6800
6800
26660
+10.250
+10.000
+7.500
+2.450
+1.000
RAL 9002
RAL 9005
RAL 9002
RAL 9002
RAL 9002

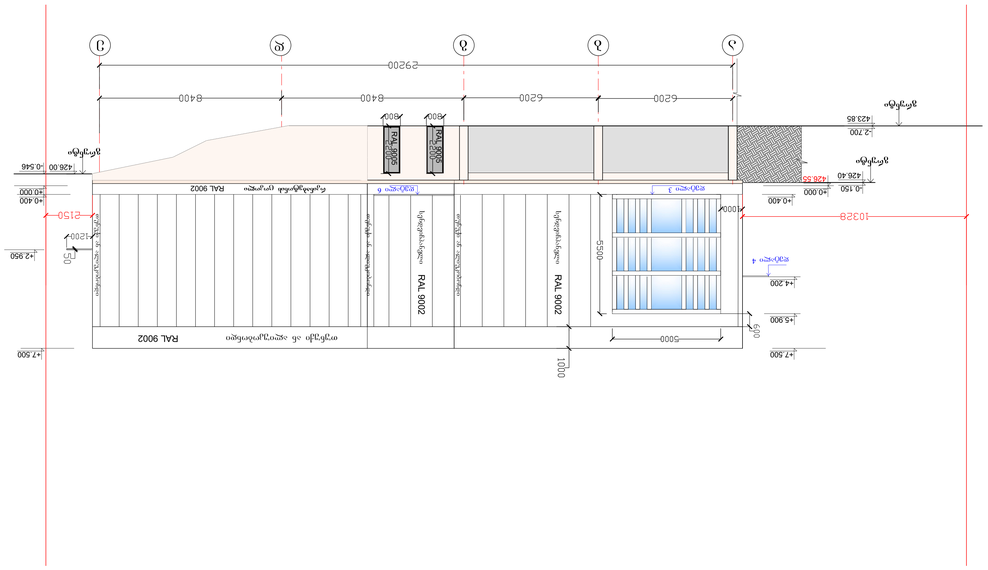
RAL 9002
RAL 9002
RAL 9002

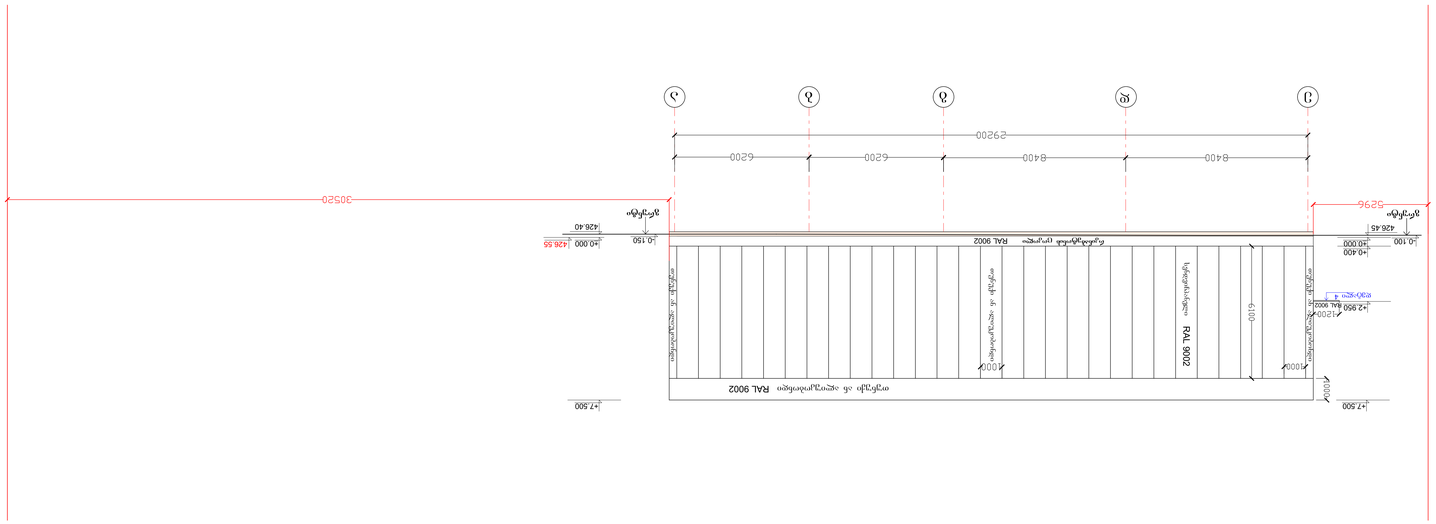
ა
ბ
გ
დ
ე
ვ
29200
8400
6200
6200
30520
5296
არსებული
426.45
426.40
+0.100
+0.000
-0.150
+0.400
+0.000
426.55
+7.500
+2.950
RAL 9002
RAL 9002
RAL 9002
RAL 9002
1200
1000
1000
1000
6100
1000
1000
1000

ელემენტის დასახელება	სურათი	ზომა მილიმეტრებში L / H ან D	რაოდენობა	შენიშვნა
ჯ-1	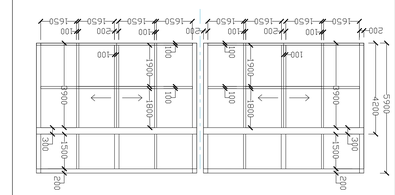	7400X5900	2	
ჯ-2	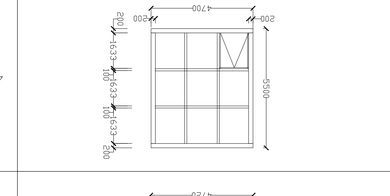	900X2200	2	
ჯ-3	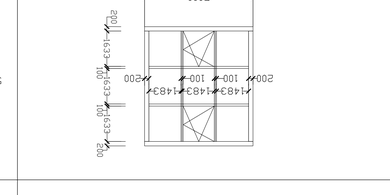	760X2200	2	
ჯ-4		1000X2200	1	
ჯ-5		800X2200	2	
ჯ-6		1900X2300	1	

ელემენტის ნომერი

ბეტონის მარკა B30 / L / H

ელემენტის დასახელება	სურათი	ზომა მილიმეტრებში L / H ან D	რაოდენობა	შენიშვნა
ფ-1	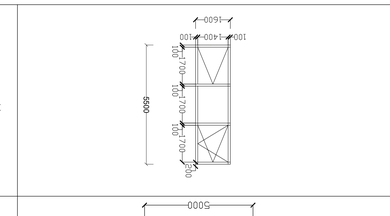	7400X7900	2	
ფ-2	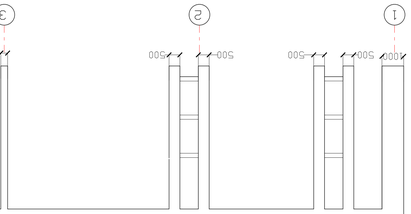	4700X5500	1	
ფ-3	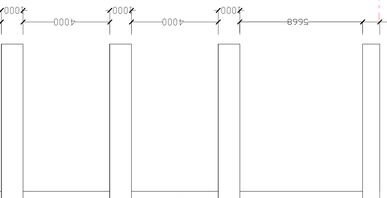	5000X5500	1	
ფ-4		1600X5500	2	

ბეტონის მარკა B30 / L / H

ჯამური ფასადის ელემენტების სპეციფიკაცია

ბეტონის მარკა B30 / L / H

ელემენტის დასახელება	სურათი	ზომა მილიმეტრებში L / H ან D	რაოდენობა	შენიშვნა
ფ-1		7400X7900	2	
ფ-2		900X2200	2	
ფ-3		760X2200	2	
ფ-4		1000X2200	1	
ფ-5		800X2200	2	
ფ-6		1900X2300	1	

ელემენტის ნომერი

დეტალი 1

მ 1:25

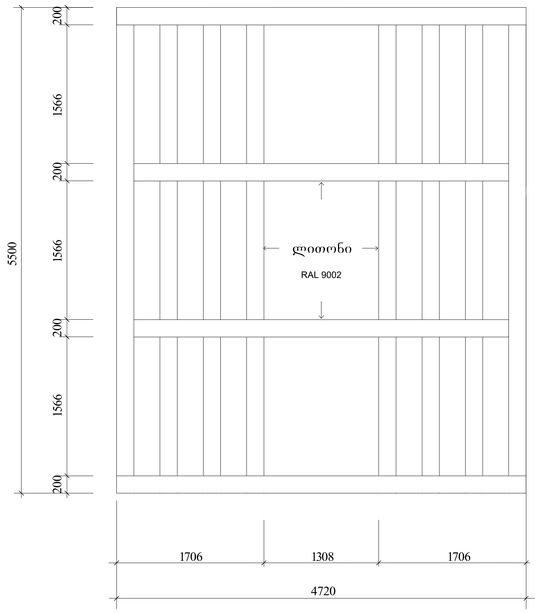

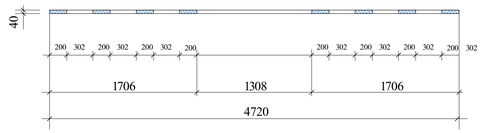

დეტალი 2

მ 1:25

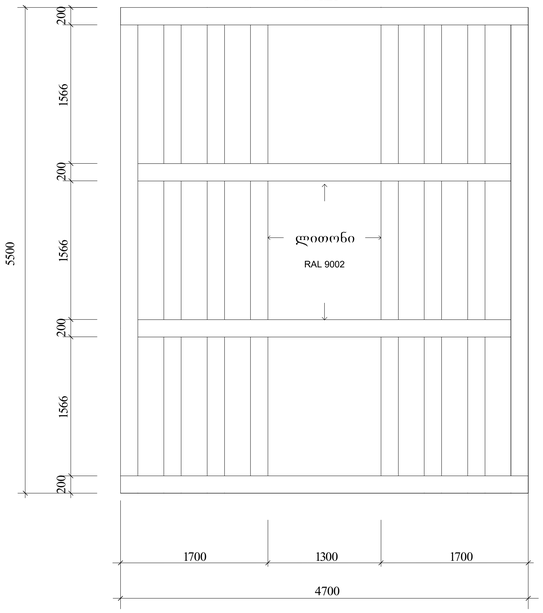

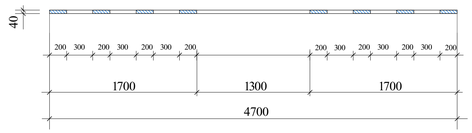

დეტალი 3

მ 1:25

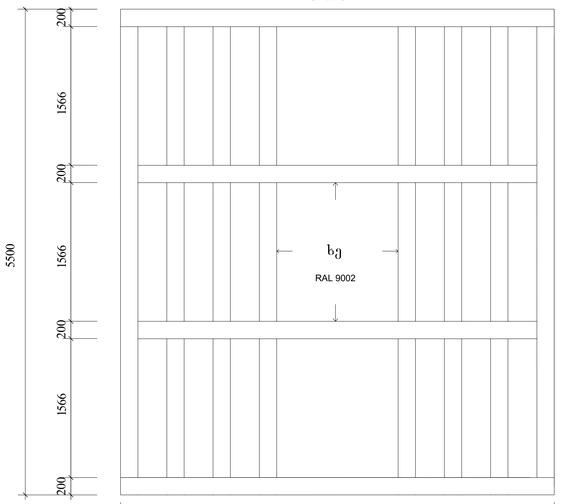

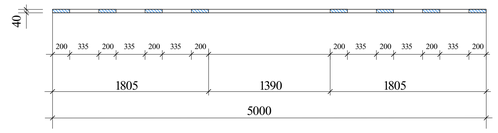

დეტალი 5

მ 1:25

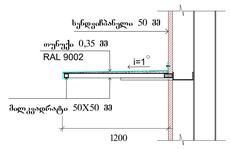

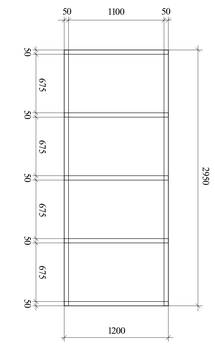

დეტალი 6

მ 1:25

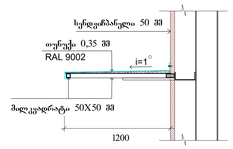

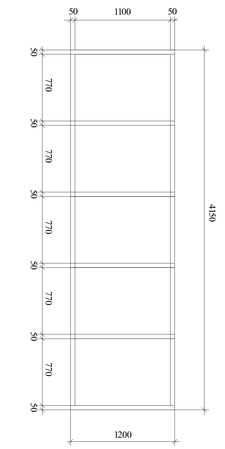

კვანძი 1

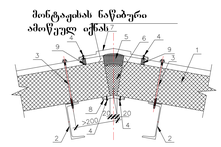

1. სახურავის პანელი
2. კარკასის ელემენტი
3. ხრახნი თვითმჭრელი სენდვიჩპანელების გამაგრებისთვის
4. ხრახნი თვითმჭრელი 4,2*14 ან მოქლონი 4,8*10
5. საშინტაჟო ქაფი
6. მანერალური ბამბა
7. ორქანიბაანი სახურავის კუთხის თაშახა სპ-16
8. კუთხის ზესადების თაშახა სპ-17
9. გამკვრივებელი პროფილებური(ზედა)

კვანძი 2

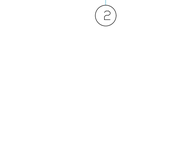

1. სახურავის პანელი
2. კარკასის ელემენტი
3. ხრახნი თვითმჭრელი სენდვიჩპანელების გამაგრებისთვის
4. ხრახნი თვითმჭრელი 4,2*14 ან მოქლონი 4,8*10
5. ლენტა საგერმეტიზაციო 20*1
6. მანბამბა

კვანძი 3

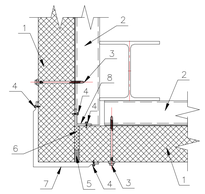

1. კედლის პანელი
2. კარკასის ელემენტი
3. ხრახნი თვითმჭრელი სენდვიჩპანელების გამაგრებისთვის
4. ხრახნი თვითმჭრელი 4,2*14 ან მოქლონი 4,8*10
5. საშინტაჟო ქაფი
6. მანბამბა
7. გარე კუთხის მოქლონი სპ-4
8. შიდა კუთხის მოქლონი სპ-7

დეტალი 4

მ 1:25



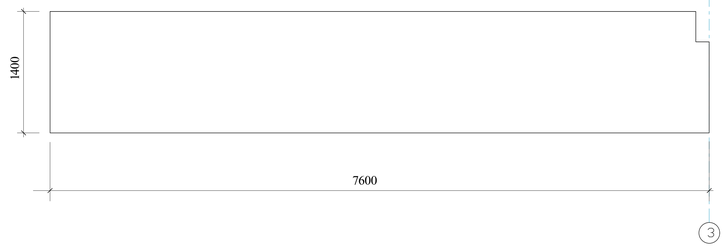

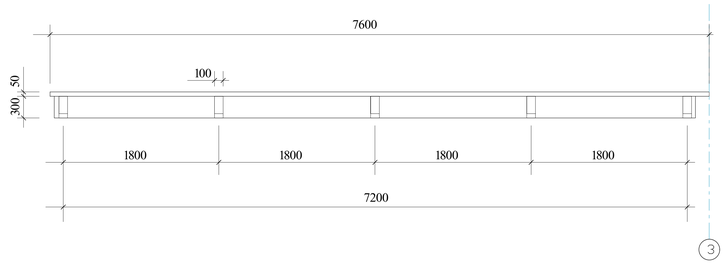

ამოსავალი პრინციპები:

- ხანძრსაწინააღმდეგო
- ორმაგპანტოგრაფის ზიდვა
- ლიფტინგის კედლები
- ორმაგპანტოგრაფის კედლები
- ღრუბლისებური პანტოგრაფის ბალიში
- ორმაგპანტოგრაფის არამოსაშენი კედლები
- პარაპეტი

დირექტორი	ეკ. ტაბატაძე		ხელმოწერა
არქიტექტორები	ეკ. ტაბატაძე		ხელმოწერა
ტიპური	შპს "ალკამაორი"		
ტიპური ნომერი	AR-42	ფორმატი 44	თარიღი 2023

ARCHILAND

ობიექტი
არქიტექტურული პროექტი

ქ. თბილისი,
წყალსადენის ქ. 7
ს/კ 01.11.04.028.002