
მიწის ნაკვეთის ტოპოგრაფიული აზომვითი ნახაზი

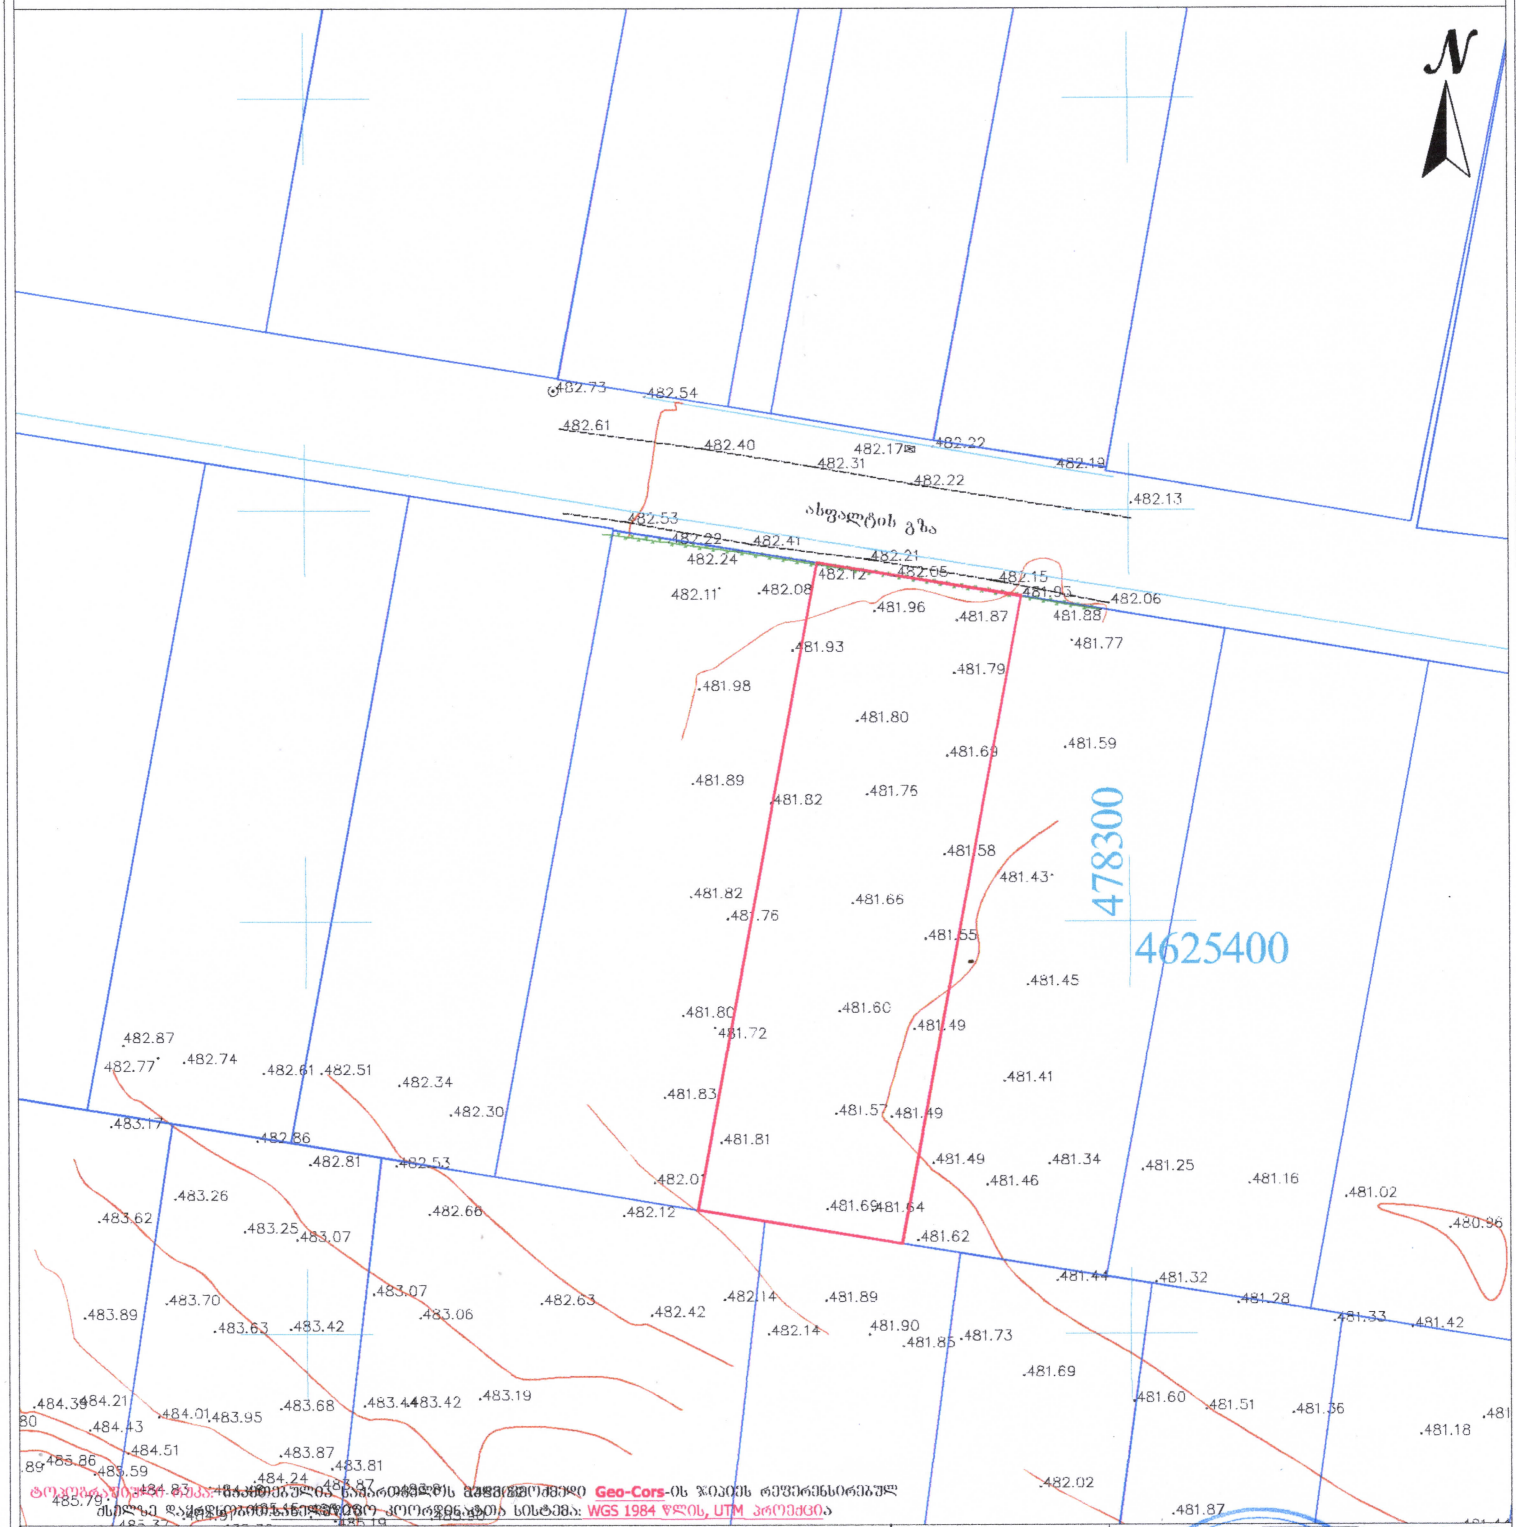

ტოპოგრაფიული აზომვა შესრულებულია გამოყენებით Geo-Cors-ის ჯიპიეს რეფერენსირებულ მსხლად დაფიქსირებული კოორდინატების სისტემაში: WGS 1984 წლის, UTM პროექციაა

პირობითი აღნიშვნები	(მიწისმპყრობელობის დამადასტურებელი დოკუმენტით რეგისტრირებულ ნაკვეთის საზღვრის მონაცემებთან შედარებით)			
მიწისქვეშა კომუნიკაციები	ნაკვეთის საზღვარი	ბუჩქი	ცოცხალი ღობე	ღობე
	შენობა	გაზონი	ხეების რიგი	ბორდიური
კანალიზაცია	არკა	სამეთვალყურეო ჭები	ტრანსფორმატორი	ბეტონი
დენის კაბელი	ფარდული	ძეგლი	რადიო ან ტელე ანძა	კედელი
გაზის მილი	კიბე	შადრევანი	ლამპიონები	საყრდენი კედელი
წყლის მილი	ფოთლოვანი ხე	ორკანი	ელექტრო ბოძი	ბილიკი
კავშირგაბმულობა	წიწვოვანი ხე	წყარო ან ჭა	რკინიგზა	გზის კონტური
	ხეხილის ხე	განზოგადებული საღებური	იზოჰიფსი	ფლატე
	პალმა	მაღალი ძაბვის გადამცემი	მთავარი იზოჰიფსი	წყლის კონტური

შპს „ორიონი"
ქ. ახალციხე, მეტეხის ქუჩა №44
Ltd"orioni"
ტელ: +995 557-51-51-15
orionimirza@gmail.com
დირექტორი: მ. ცინცაძე
კომპ. უზრუნველყოფა: ზ. ცინცაძე

მისამართი: ქალაქი თბილისი, სოფელი დიღომი, შერვაშიძის ქუჩა №114, ს/კ 01.72.14.040.920

A-3	მასშტაბი 1:500	09.09.2025