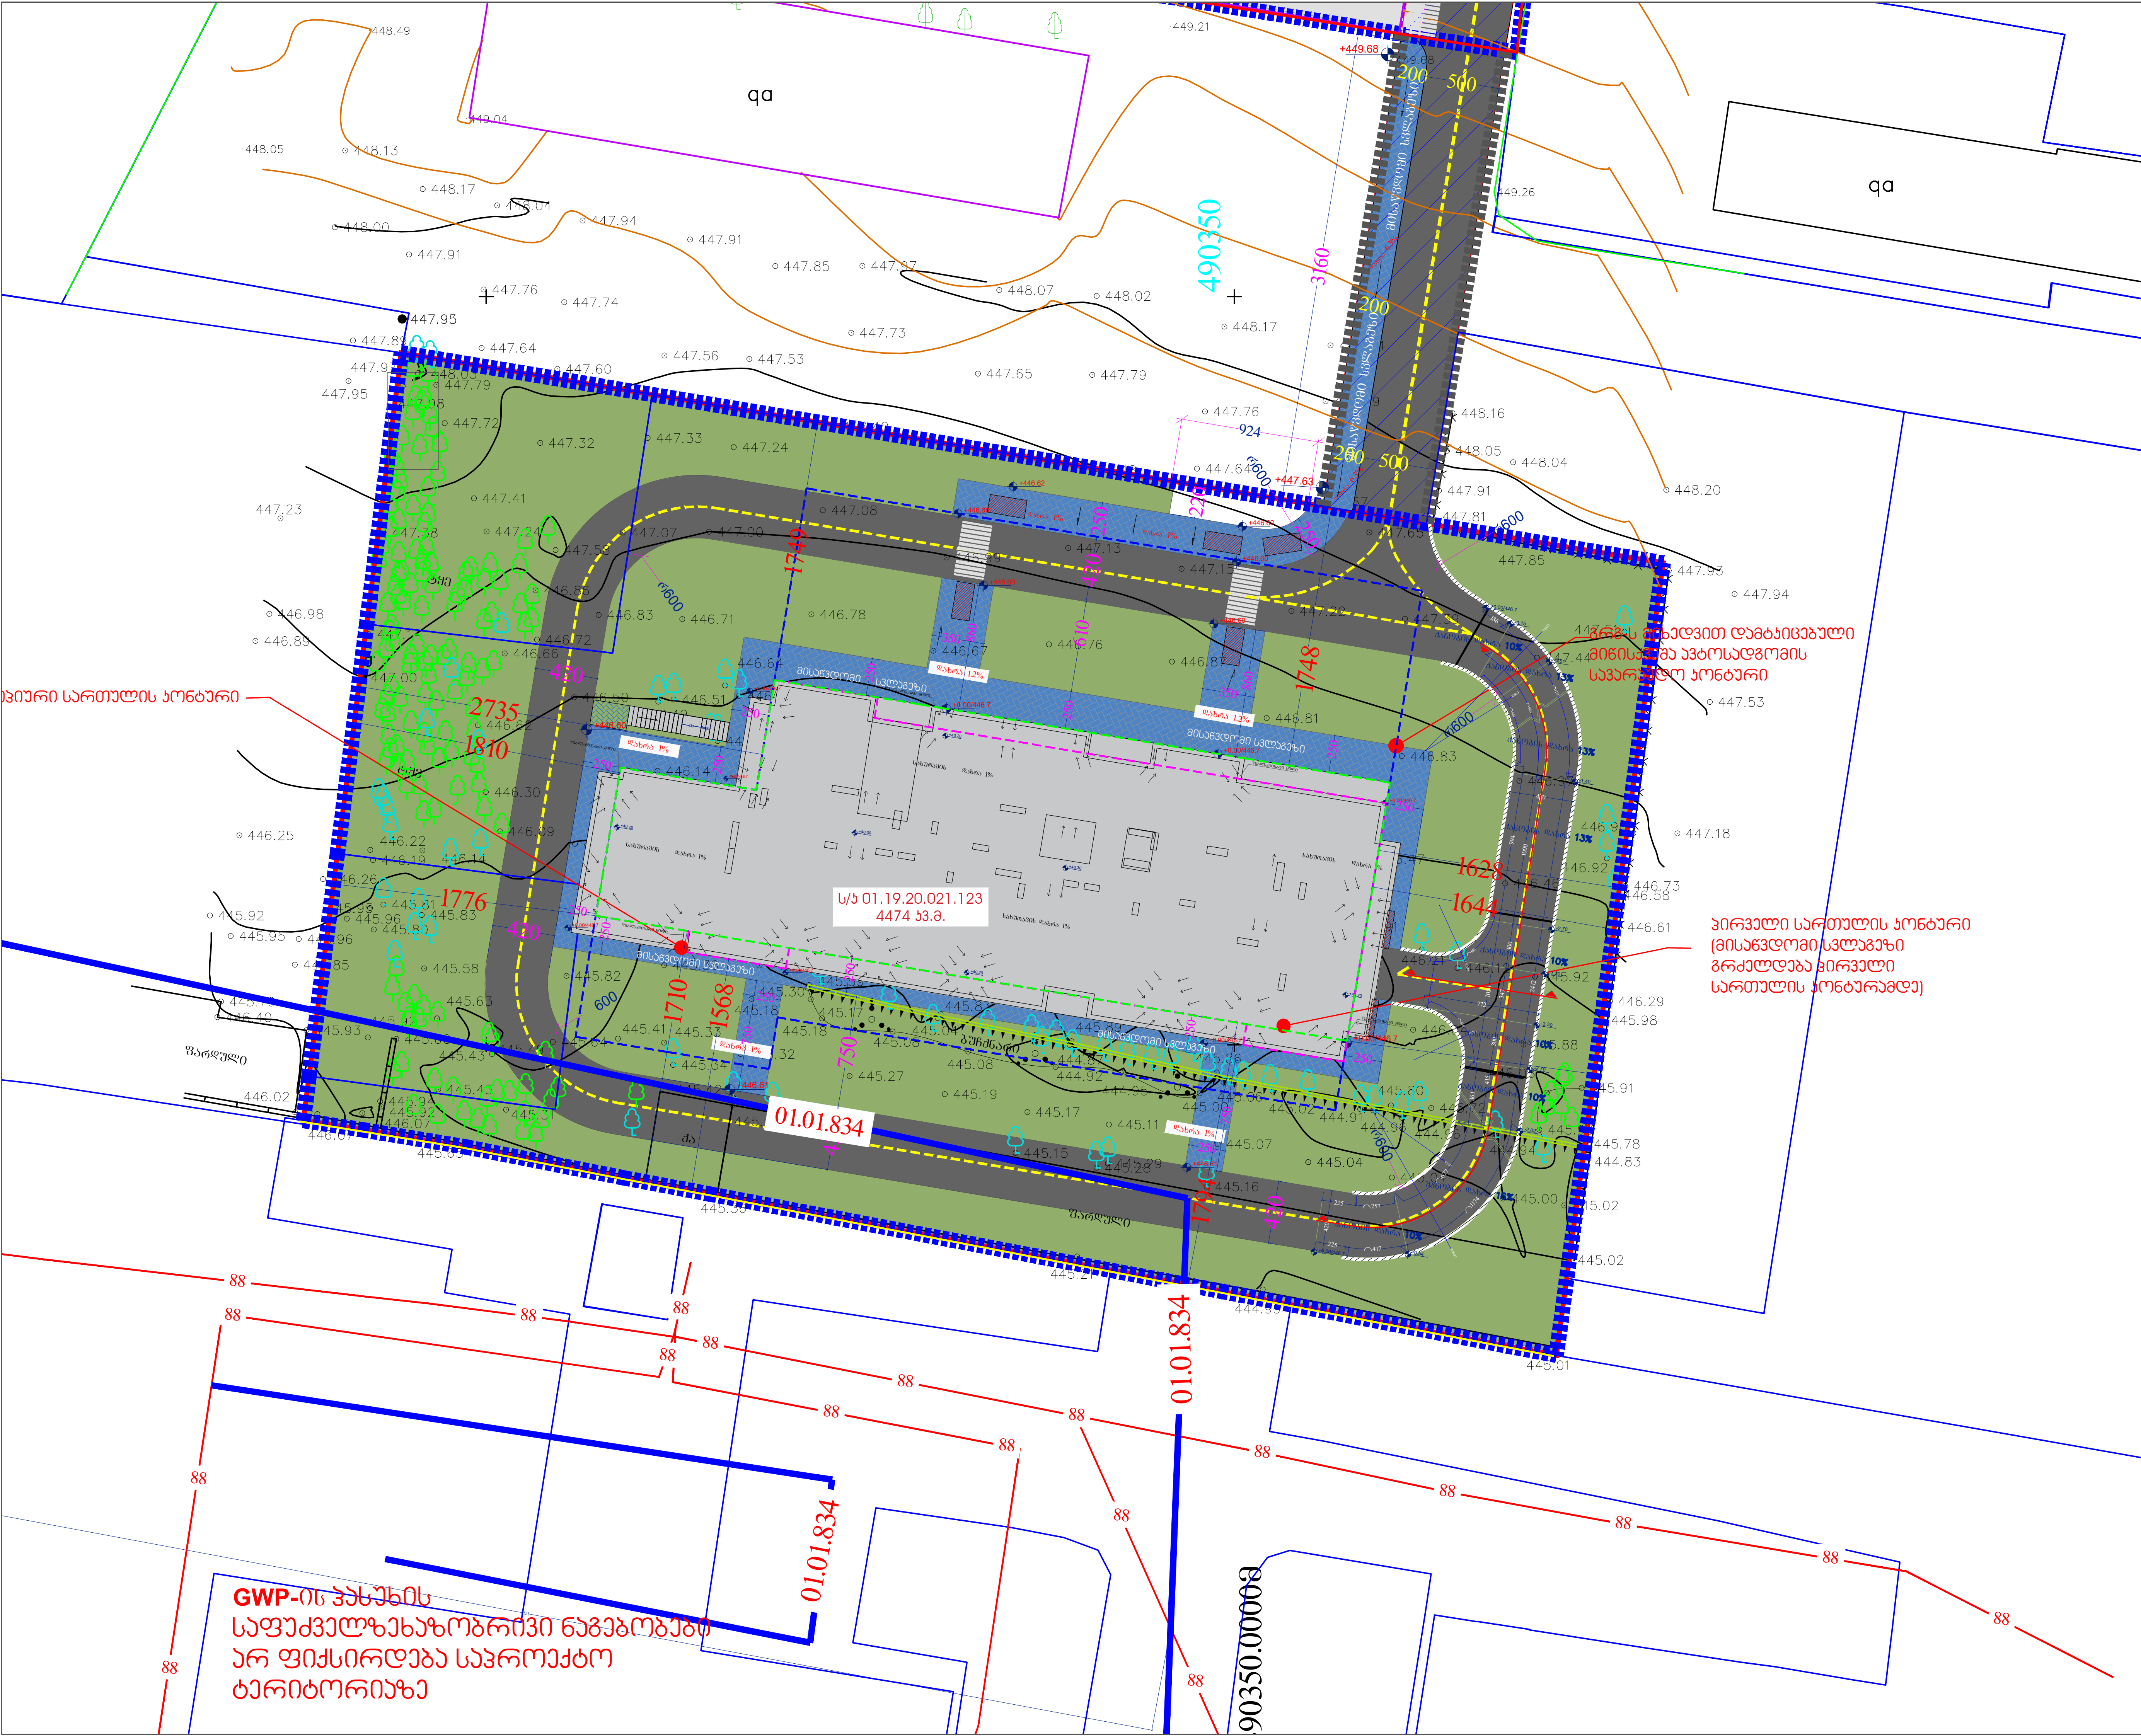

მრავალბინიანი საცხოვრებელი სახლი

არქიტექტურული პროექტი

პირობითი აღნიშვნები

- საპროექტო ტერიტორიის საზღვარი (გრგ-ის არეალი) ტერიტ. ფართობი: 7914 კვ.მ.
- საპროექტო შენობა
- საპროექტო სამანქანო გზა
- საპროექტო გამწვანებული ტერიტორია/რეკრეაცია
- საპროექტო საფეხმავლო გზა
- საპროექტო გზა (ცხაურა/პერფორირებული ფილებით მოპირკეთებული)
- სერვიტუტი

დამკვეთი: შპს კალაგრინ ს.კ: 405506778
CLIENT

მისამართი: ქ.თბილისი, ქუჩა კალოუბანი, №40 (ნაკვ. 21/023)
ADRESS
საკადასტრო კოდი: 01.19.20.021.123

შენიშვნები:

სიტუაციური სქემა

კორექტირება

№	თარიღი	აღწერა
1		
2		
3		

პროექტის №:
PROJECT N:

თარიღი:
DATE N:

საპროექტო ჯგუფი

არქიტექტორი: მიხეილ გიორგობიანი

არქიტექტორი: ეკატერინე მინდიაშვილი

საავტორო უფლებები:
COPYRIGHT HALL ARCHITECTS: MHD GROUP

მასშტაბი SCALE 1:750

ნახაზი: DRWG: საპროექტო გენგეგმა

1.9

A3