
მიწის ნაკვეთის ტოპოგრაფიული აზომვითი ნახაზი

ქ. თბილისი, ქუჩა ს. ჩიქოვანი, №16

საკ. კოდი: 01.14.14.008.005

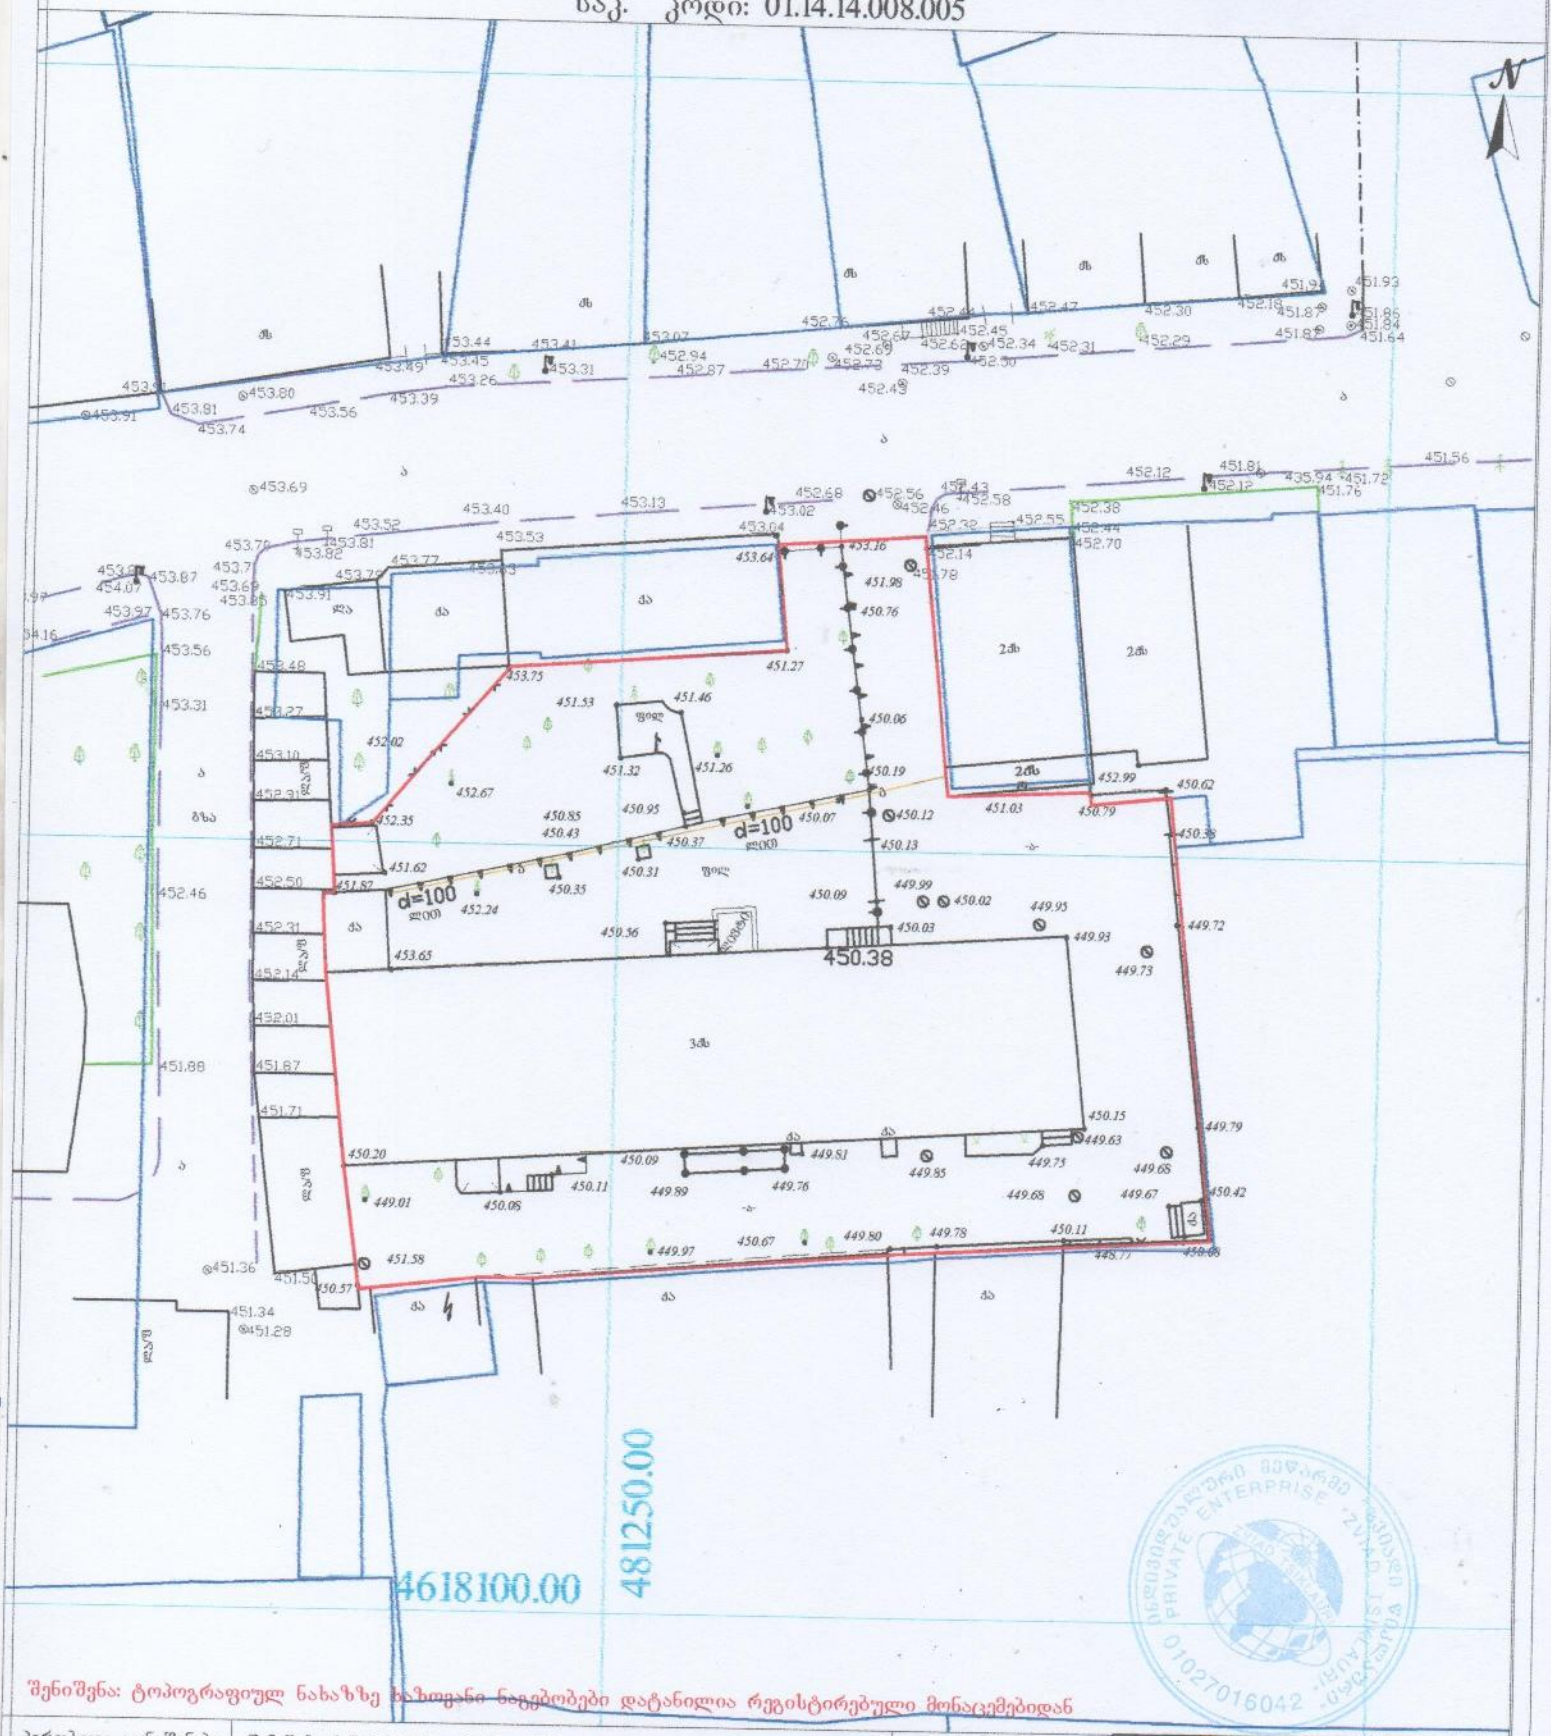

შენიშვნა: ტოპოგრაფიულ ნახაზზე ხაზოვანი ნაგებობები დატანილია რეგისტრირებული მონაცემებიდან

პირობითი აღნიშვნები	შენიშვნა: მიწის სამუშაოები შეათანხმეთ კომუნიკაციის წარმომადგენლებთან			პროექცია UTM 38N საკოორდინატო სისტემა WGS 84	ა(ა) „ზაზიაური წიკლაური" ს/კ 01027016042 თბილისი, აწყურის ქუჩა №30 Email: zviadiw@gmail.com +995 514-44-11-41
მიწისქვეშა კომუნიკაციები	ნაკვეთის საზღვარი	ბუჩქი	ცოცხალი ღობე	ღობე	
კანალიზაცია	შენობა	ვაზი	ხეების რიგი	ბორდიური	
დენის კაბელი	არკა	გაზონი	ტრანსფორმატორი	ბეტონი	
გაზის მილი	ფარდული	სამეთვალყურეო ჭები	რადიო ან ტელე ანძა	კედელი	
წყლის მილი	კიბე	ძეგლი	დამპიონები	საყრდენი კედელი	
კომუნიკაბშულობა	ფოთლოვანი ხე	შადრევანი	ელექტრო ბოძი	ბილიკი	
	წიწვოვანი ხე	ონკანი	რკინიგზა	გზის კონტური	
	ხეხილის ხე	წყარო ან ჭა	იზოპიფსი	ფლატე	
	პალმა	გვნზირგახამარშო ხედური	მთავარი იზოპიფსი	წყლის კონტური	
		მიდალი ძაბვის გადამცემი			

აზომა		ზ. წიკლაური
კომპ. უზრუნველყოფა		
დამკვეთი		

მაშტაბი 1:500 27.08.2024