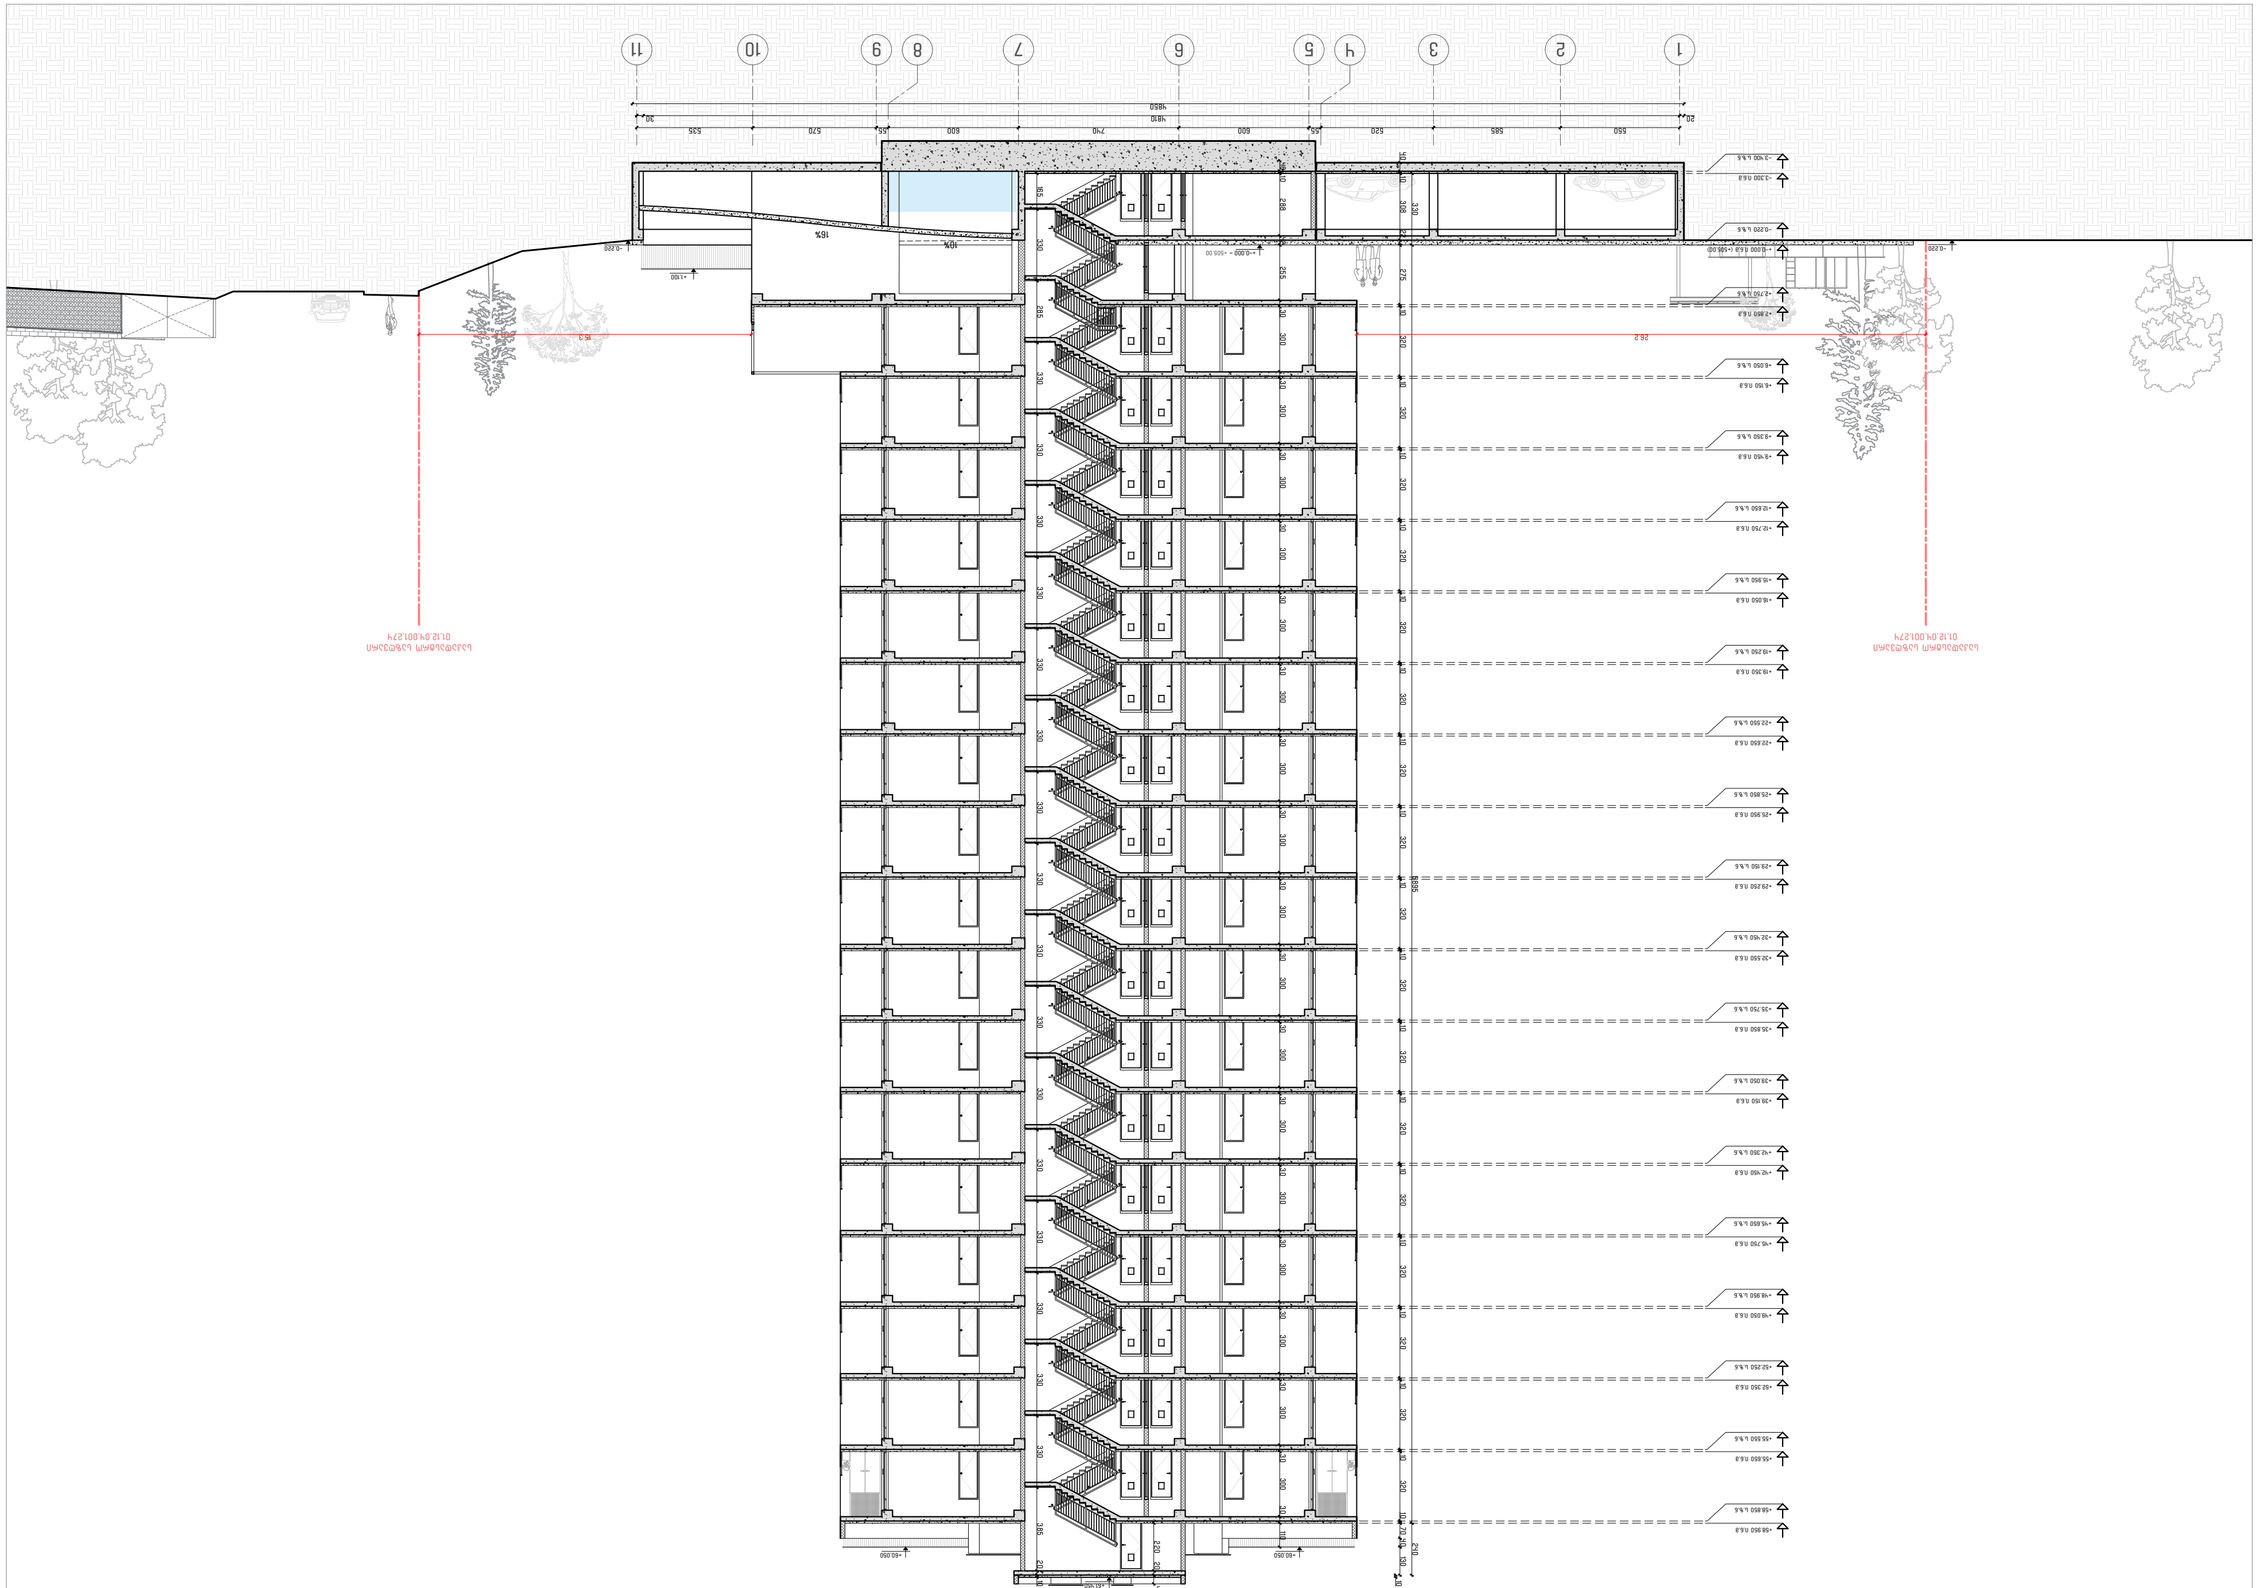
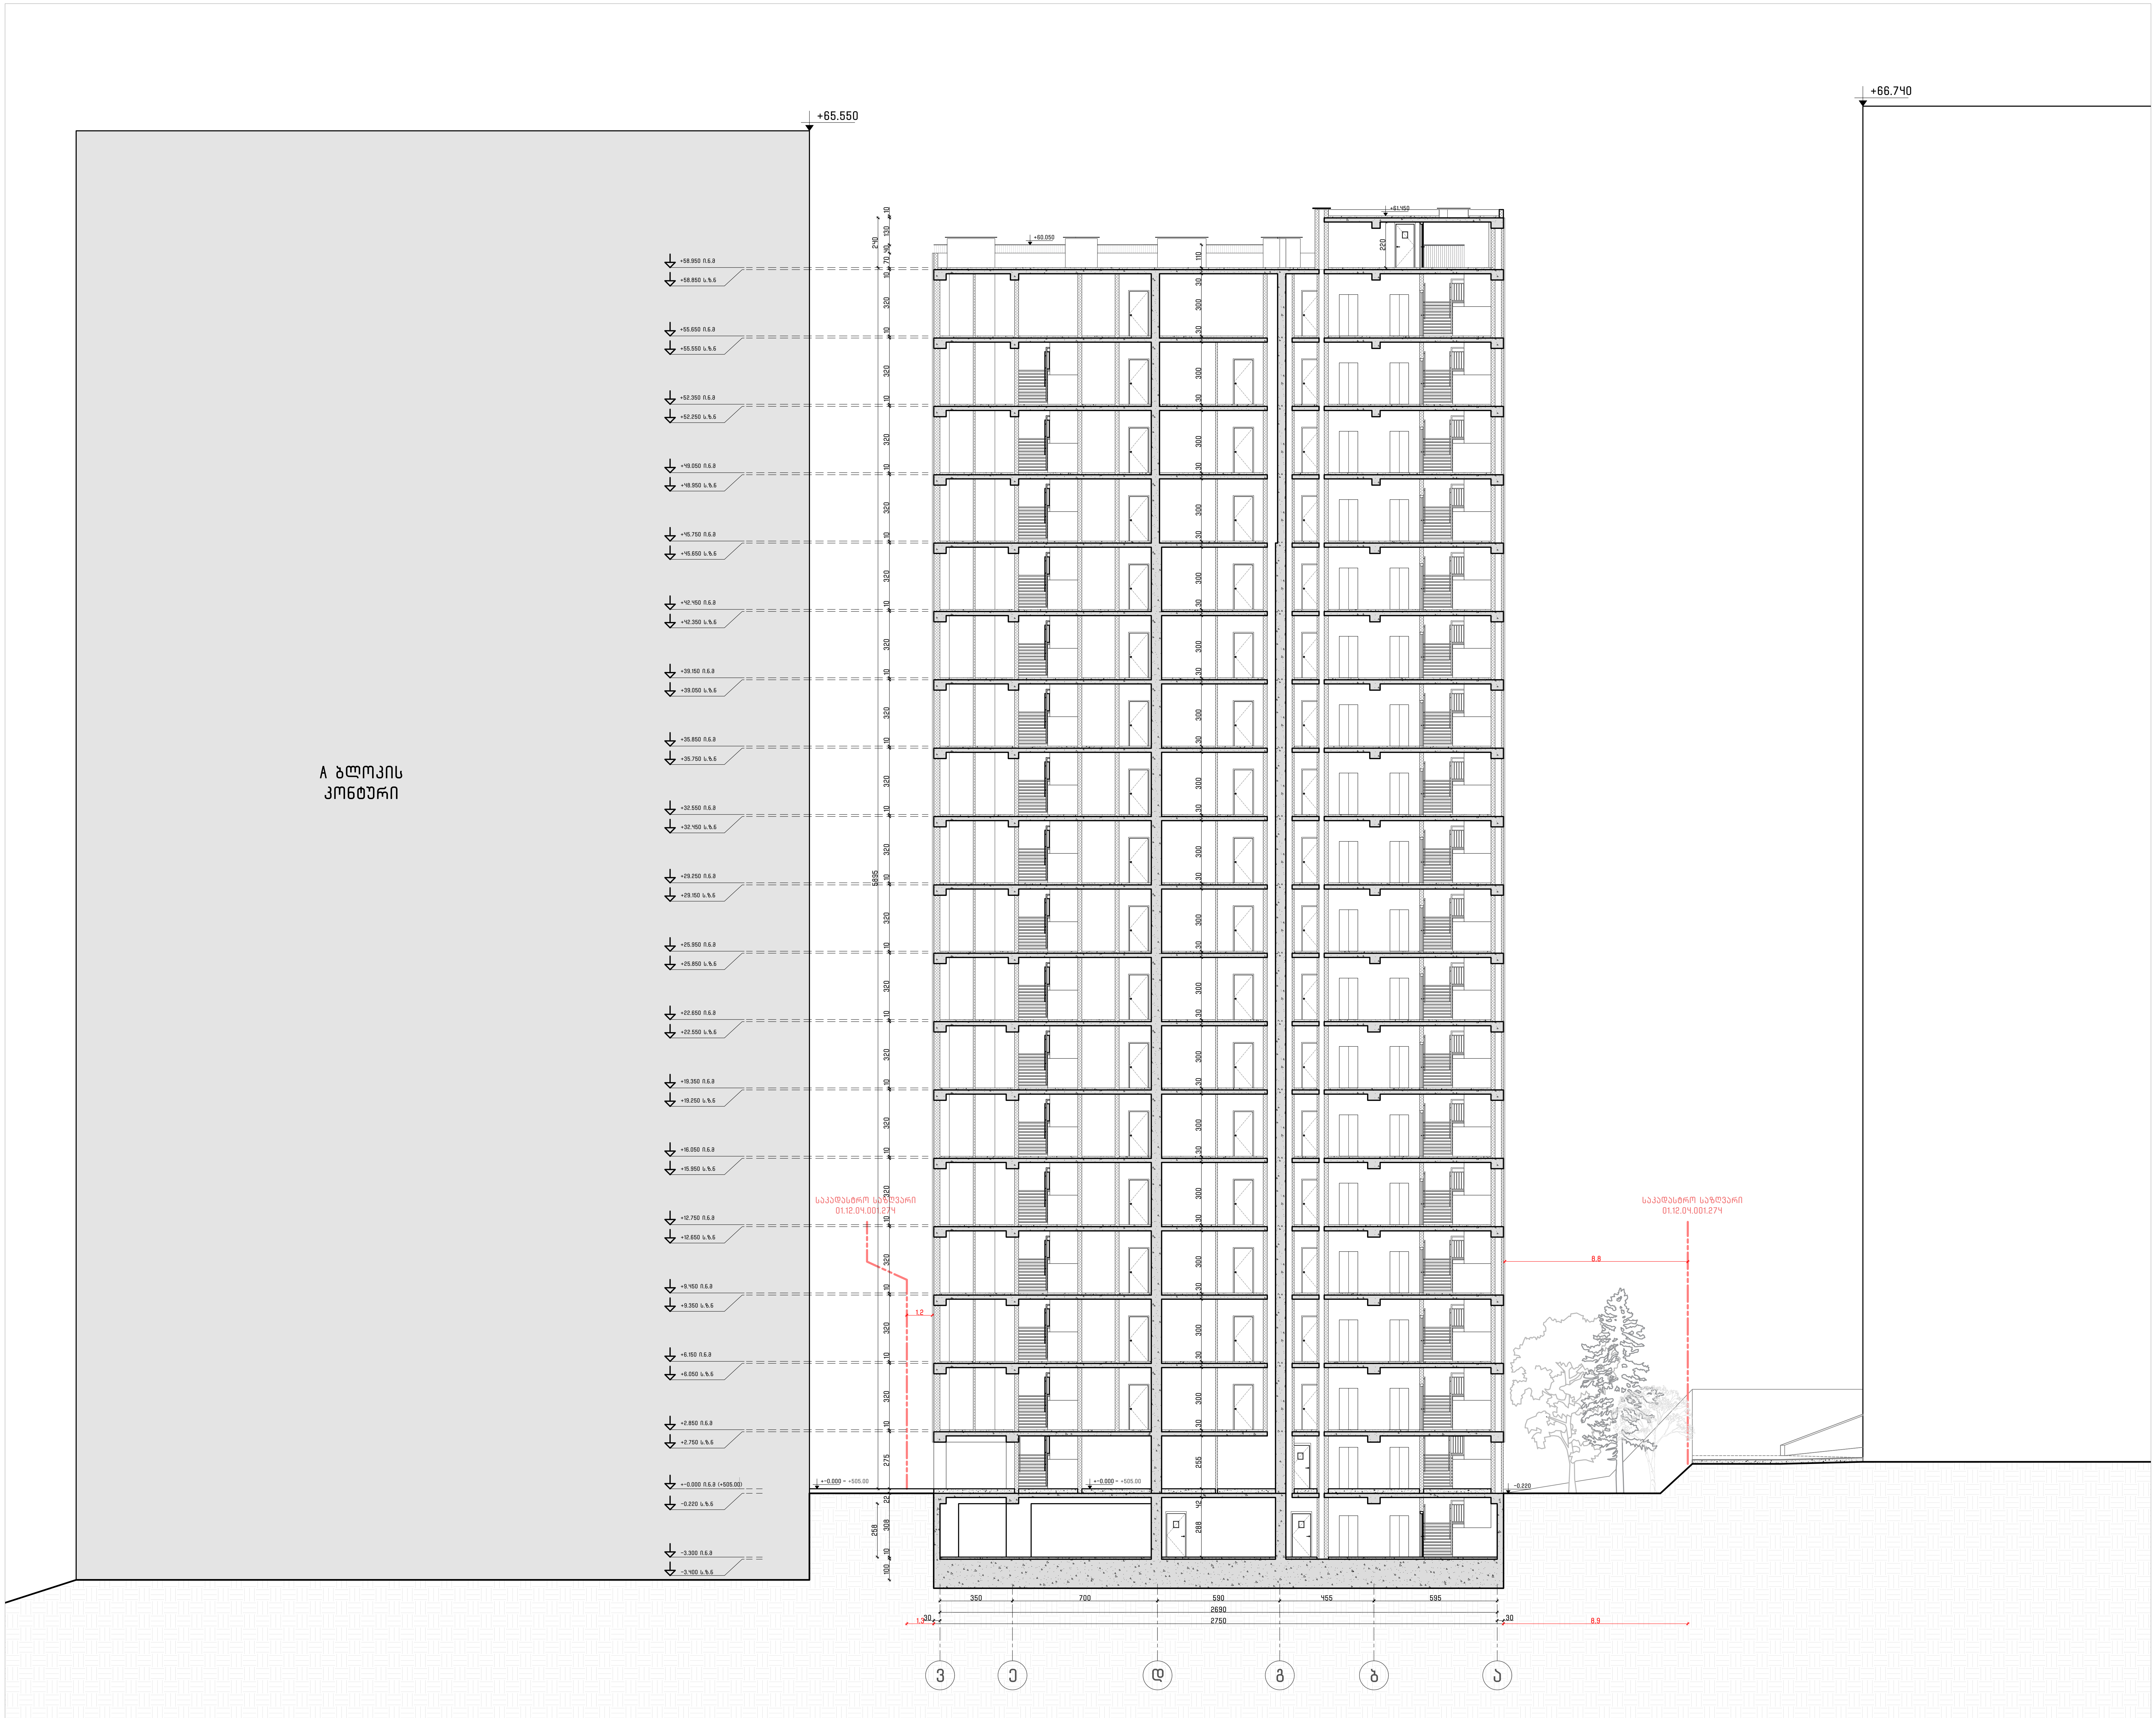

1
2
3
4
5
6
7
8
9
10
11
550
585
520
600
740
600
55
570
535
30
1810
1850
20
-3.300 Ա.Ֆ.Ձ
-0.229
-0.229
-0.229



პროექტის დასახელება:

მრავალბინიანი საცხოვრებელი სახლი ზღვისუბანში

საქართველო, თბილისი, ჩარგლის ქუჩა №79

შენიშვნები და სიმბოლოები:

შენიშვნა:
- გეგმაზე მოცემული ზომები მოცემულია სანტიმეტრებში.
- მიწის ნაკვეთის საკადასტრო საზღვრის სიდიდის გამო კონტური შეკვეცილია და შემდგომ აქვს მინერილი რეალური ზომები.

① ღერძის ხაზი

ს.კ. 01.12.04.001.274

PI_

შემსრულებელი: შპს"პროექტი ინტეგრალი"

საქართველო, თბილისი, **0159** I
დ. აღმაშენებლის ხეივანი N240

ID: 405622492
ელ.ფოსტა: **office@projectintegral.com**

დამკვეთი:

შპს "კარკასი"

ID: 430029015
ტელ: +995 599 221 812

სტატუსი/ფაზა:
მერიასთან შესათანხმებელი დოკუმენტაცია

შესრულებული **AutoCad DWG** ფაილში და წარმოდგენილია **PDF** ფაილის სახით

შეასრულა: კ. ბურდული; ლ. გვეტაძე

შეამოწმა: ლ. სიხარულიძე; კ. ბურდული

საავტორო უფლება: შპს "პროექტი ინტეგრალი"

გამოცემის დრო: 14.08.2025

რევიზია	თარიღი

ნახაზის დასახელება:

ჭრილი 2-2

მასშტაბი **1:200**		A-201
გვ	სულ	
24	-	A2 (594X420MM)