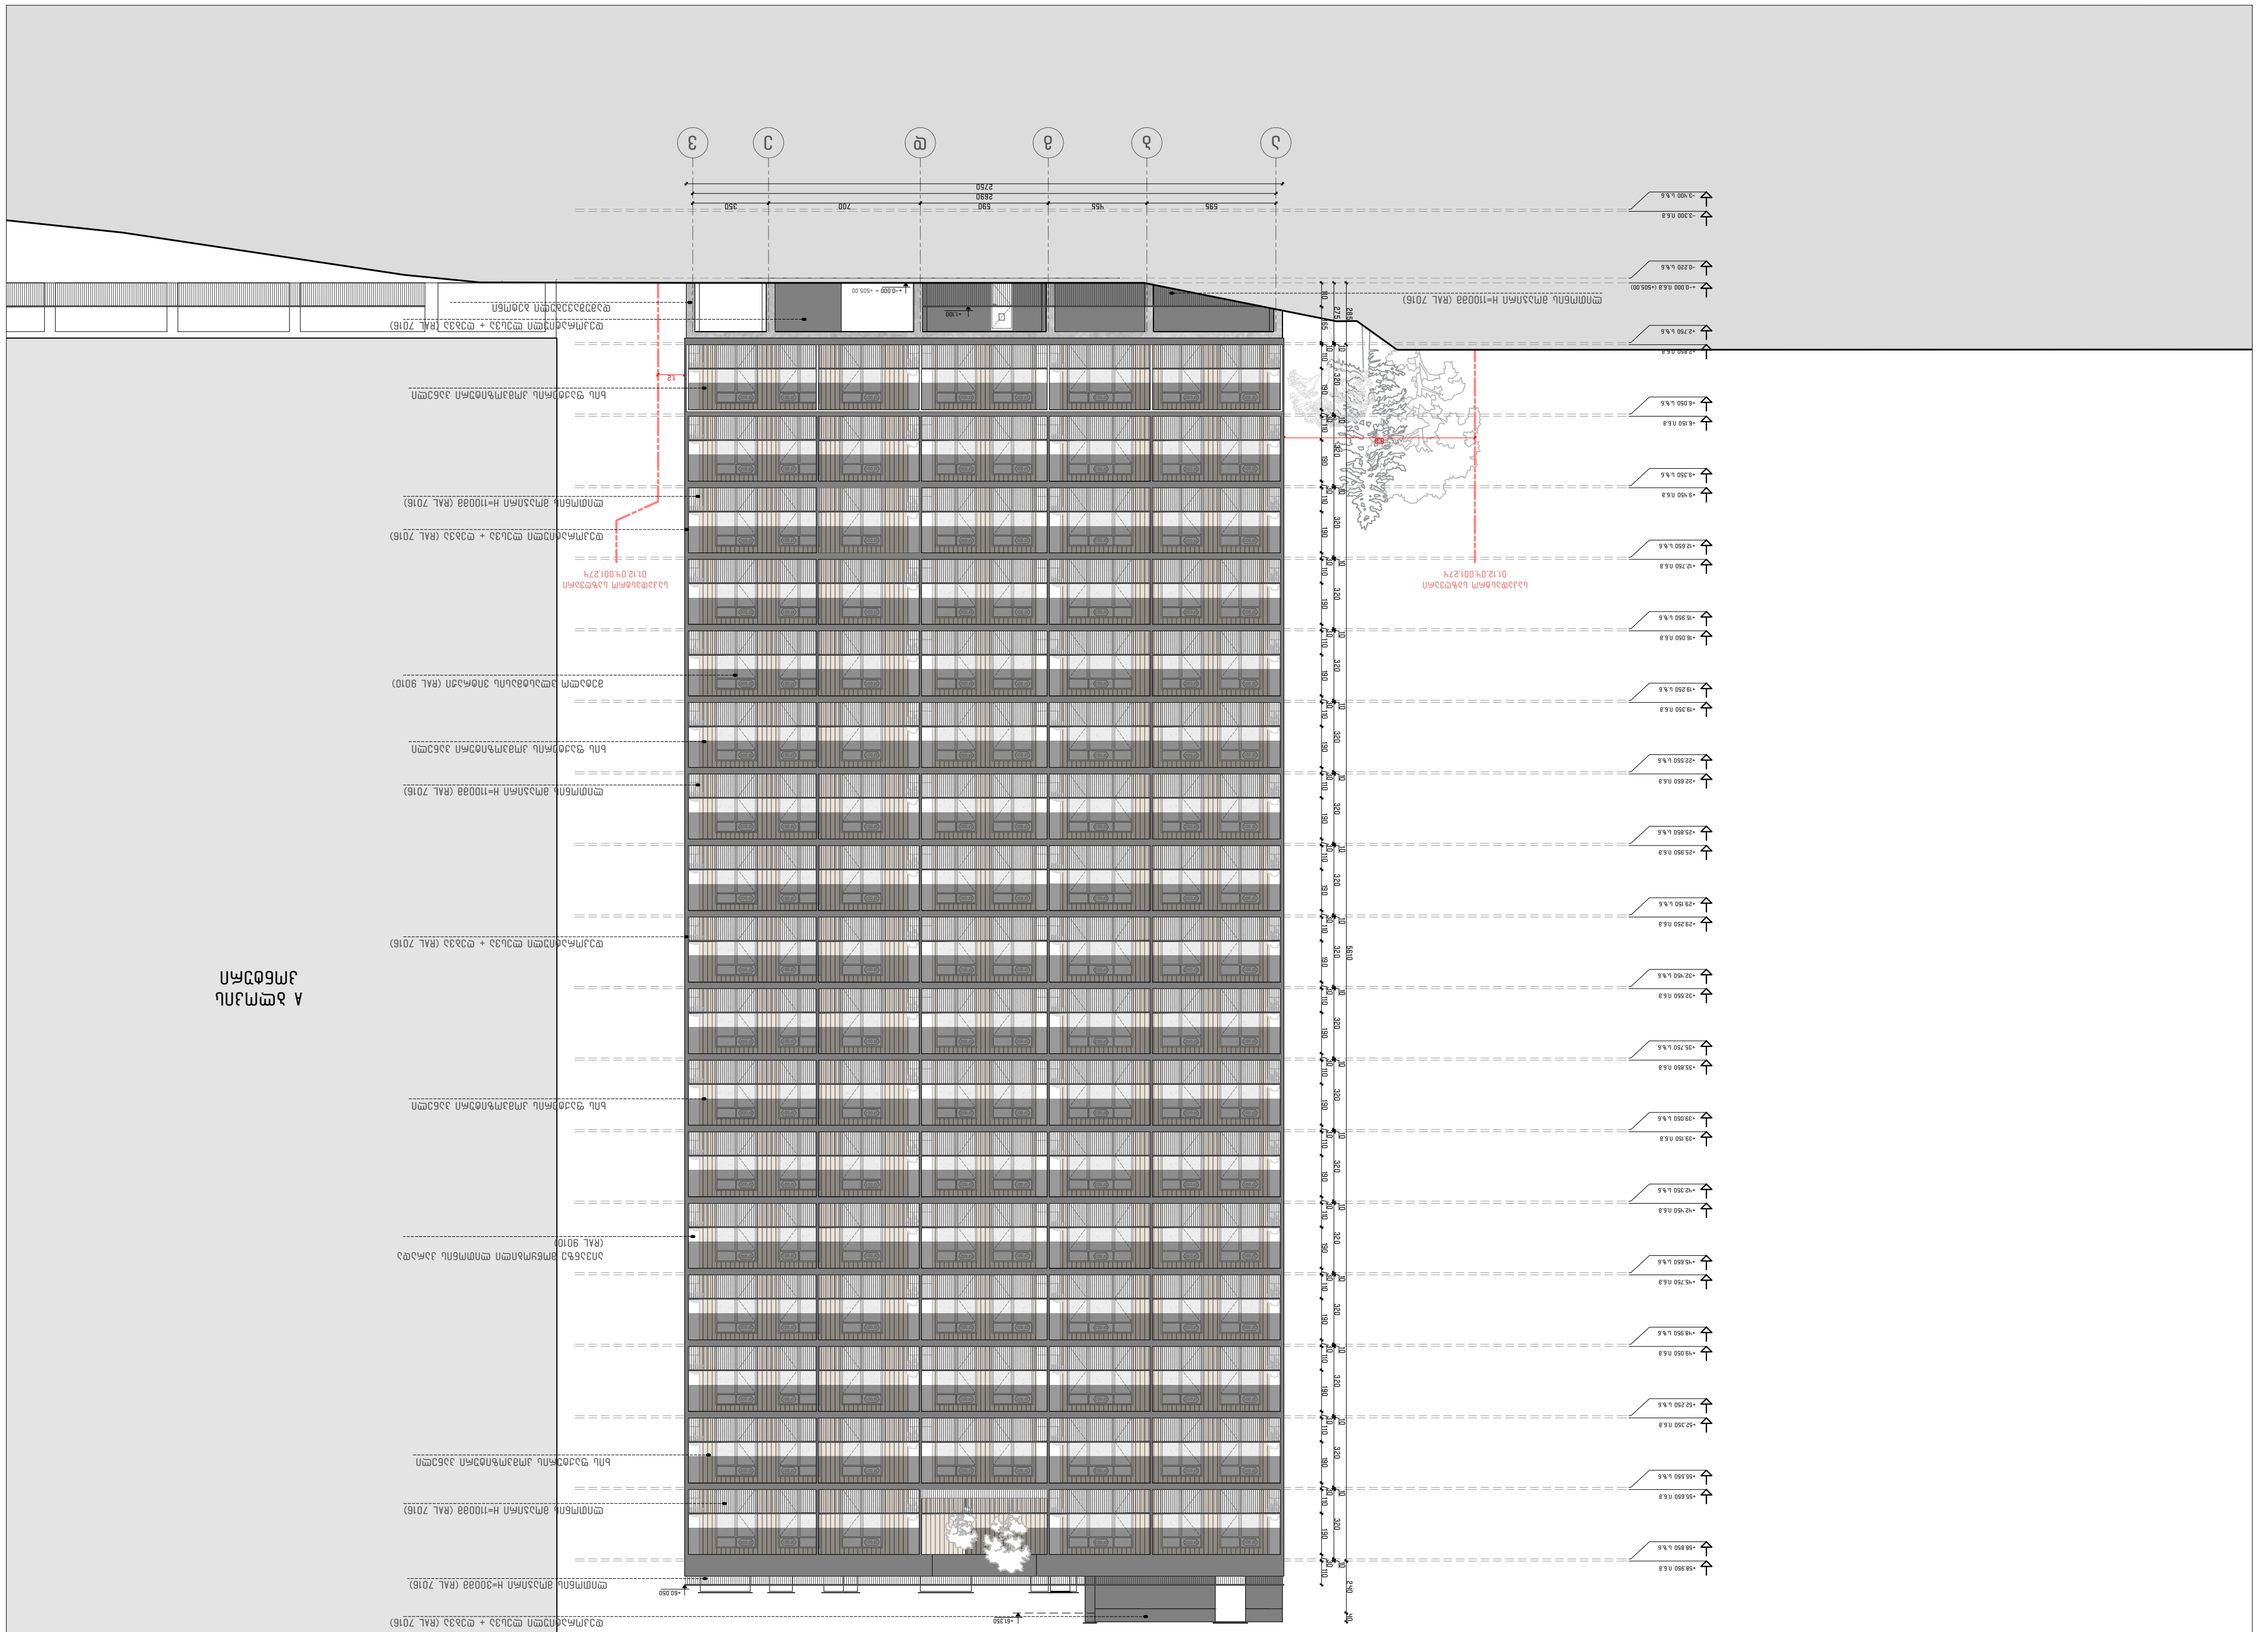
ფასადების დეტალური პროექტი


განმარტებითი ნაწილი:


საპროექტო მოცულობის ძირითად საფუძველს და კონცეფციას წარმოადგენს მისი მარტივი ფორმები და სწორხაზოვანი გადაწყვეტები ფასადზე, ვინაიდან შენობის მოცულობა მასშტაბურია მისი ზეგავლენის მაქსიმალურად შესამცირებლად მიმდებარე განაშენიანებაზე გამოყენებულია ნაკლებად მკვეთრი მასალები, რაც თავის თავში გულისხმობს დეკორატიულ ლესვასა და ღებვას რუხი ფერის საღებავით ყრუ ფასადებზე, ხოლო მთავარ ფასადებზე (აღმოსავლეთ და დასავლეთ) ღია შეფერილობის ხის ფაქტურის კომპოზიტურ პანელებს, ასევე რუხი ფერის ლითონის მოაჯირებს და დიდი ზომის თეთრი ფერის ვიტრაჟებს.
მიმდებარე გარემოს ვიზუალური კვლევიდან გამომდინარე დადგინდა რომ სამეზობლო არეალში არსებული სხვადასხვა ფუნქციის მქონე შენობების (უმეტესად მრავალბინიანი საცხოვრებელი სახლები) ფასადის მოსაპირკეთებელ მასალას წარმოადგენს ლესვა და შემდგომ ღებვა. (ძირითად შემთხვევაში ნათელ, თუმცა განსხვავებულ ფერებში) .


შესაბამისად საპროექტო შენობის მოცულობითი გადაწვეტა სრულად ეყრდნობა კონცეფციას, შექმნას წერტილოვნად ჯანსაღი საცხოვრებელი გარემო და ამავდროულად სრულად არ ამოვარდეს მიმდებარე განაშენიანების ატმოსფეროდან.


А
А
1
2
3
4
5
595
555
590
700
350
2590
2750
+65.550
+48.650
+1.500
+1.100
-0.600 = -505.00
-0.600 (-505.00)
-3.300
-5.950
+66.550
+66.790
1
2
3
4
5
6
350
700
590
455
595
2750
2800
-1.000 (±0.00) = +505.00
+66.550
+66.790
285
275
275
10
320
90
10
320
90
10
320
190
10
320
190
10
320
190

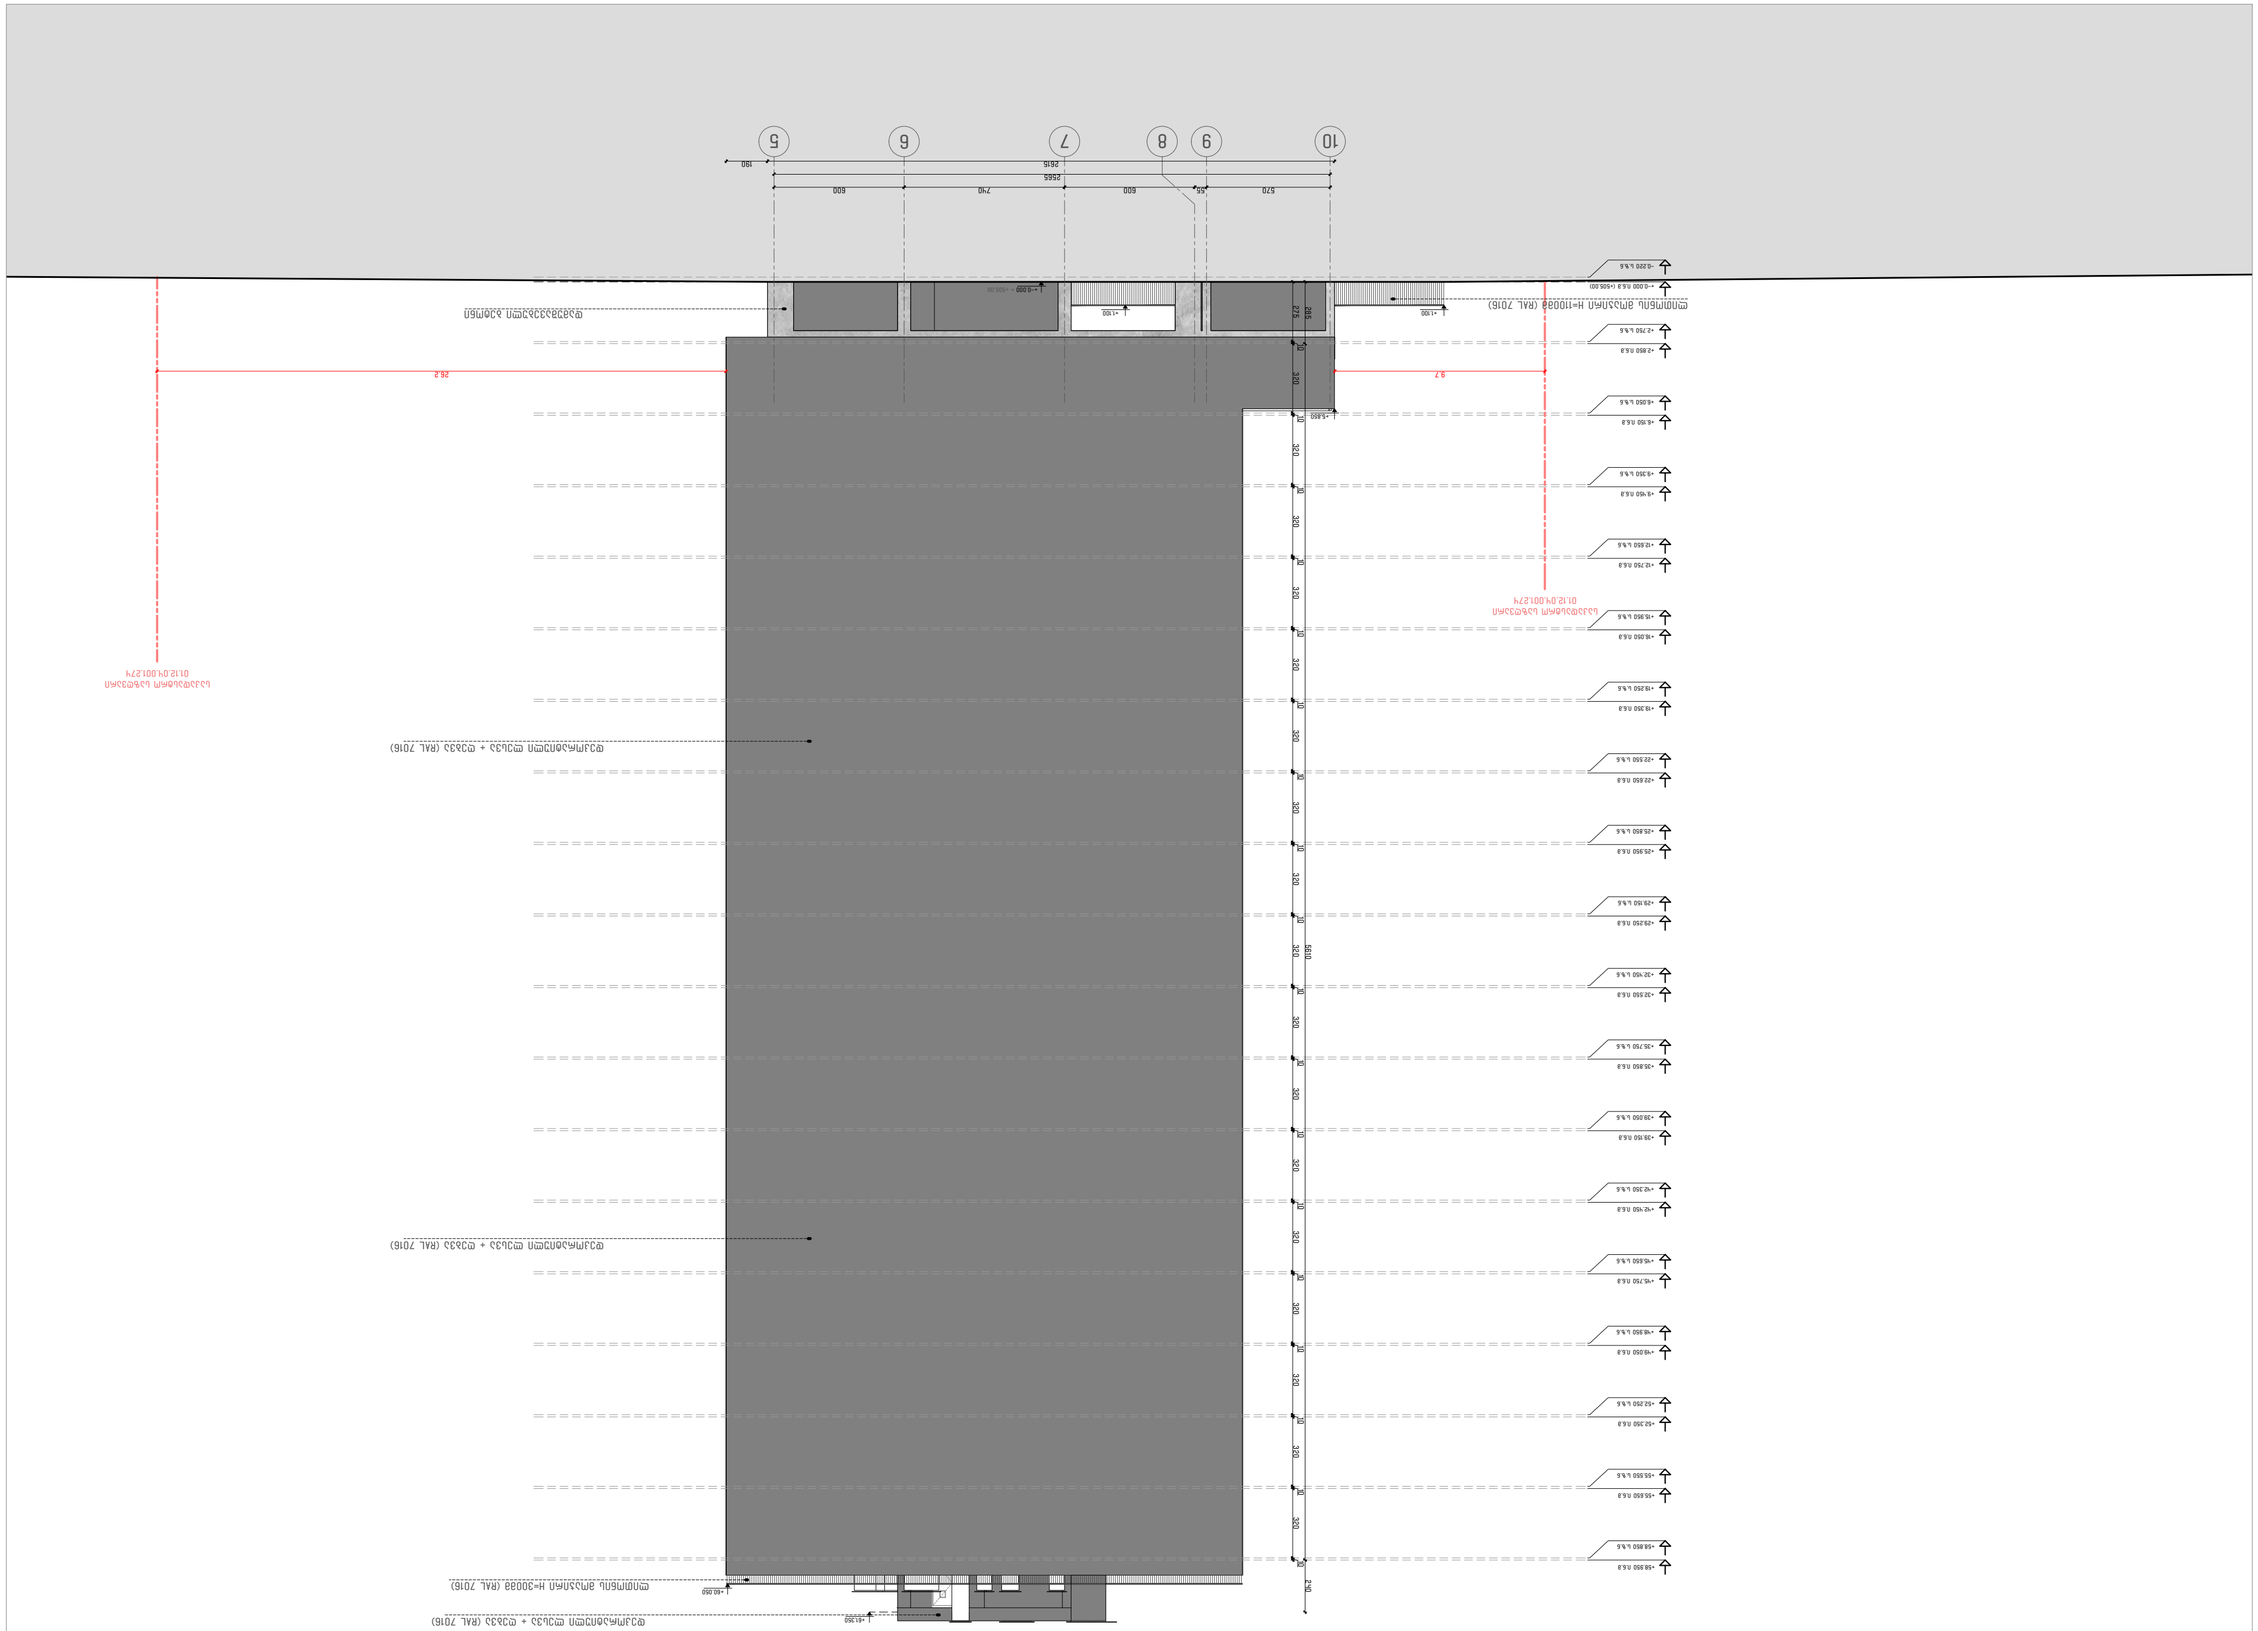
10
9
8
7
6
5
520
56
600
740
600
180
2615
2665
275
385
320
320
320

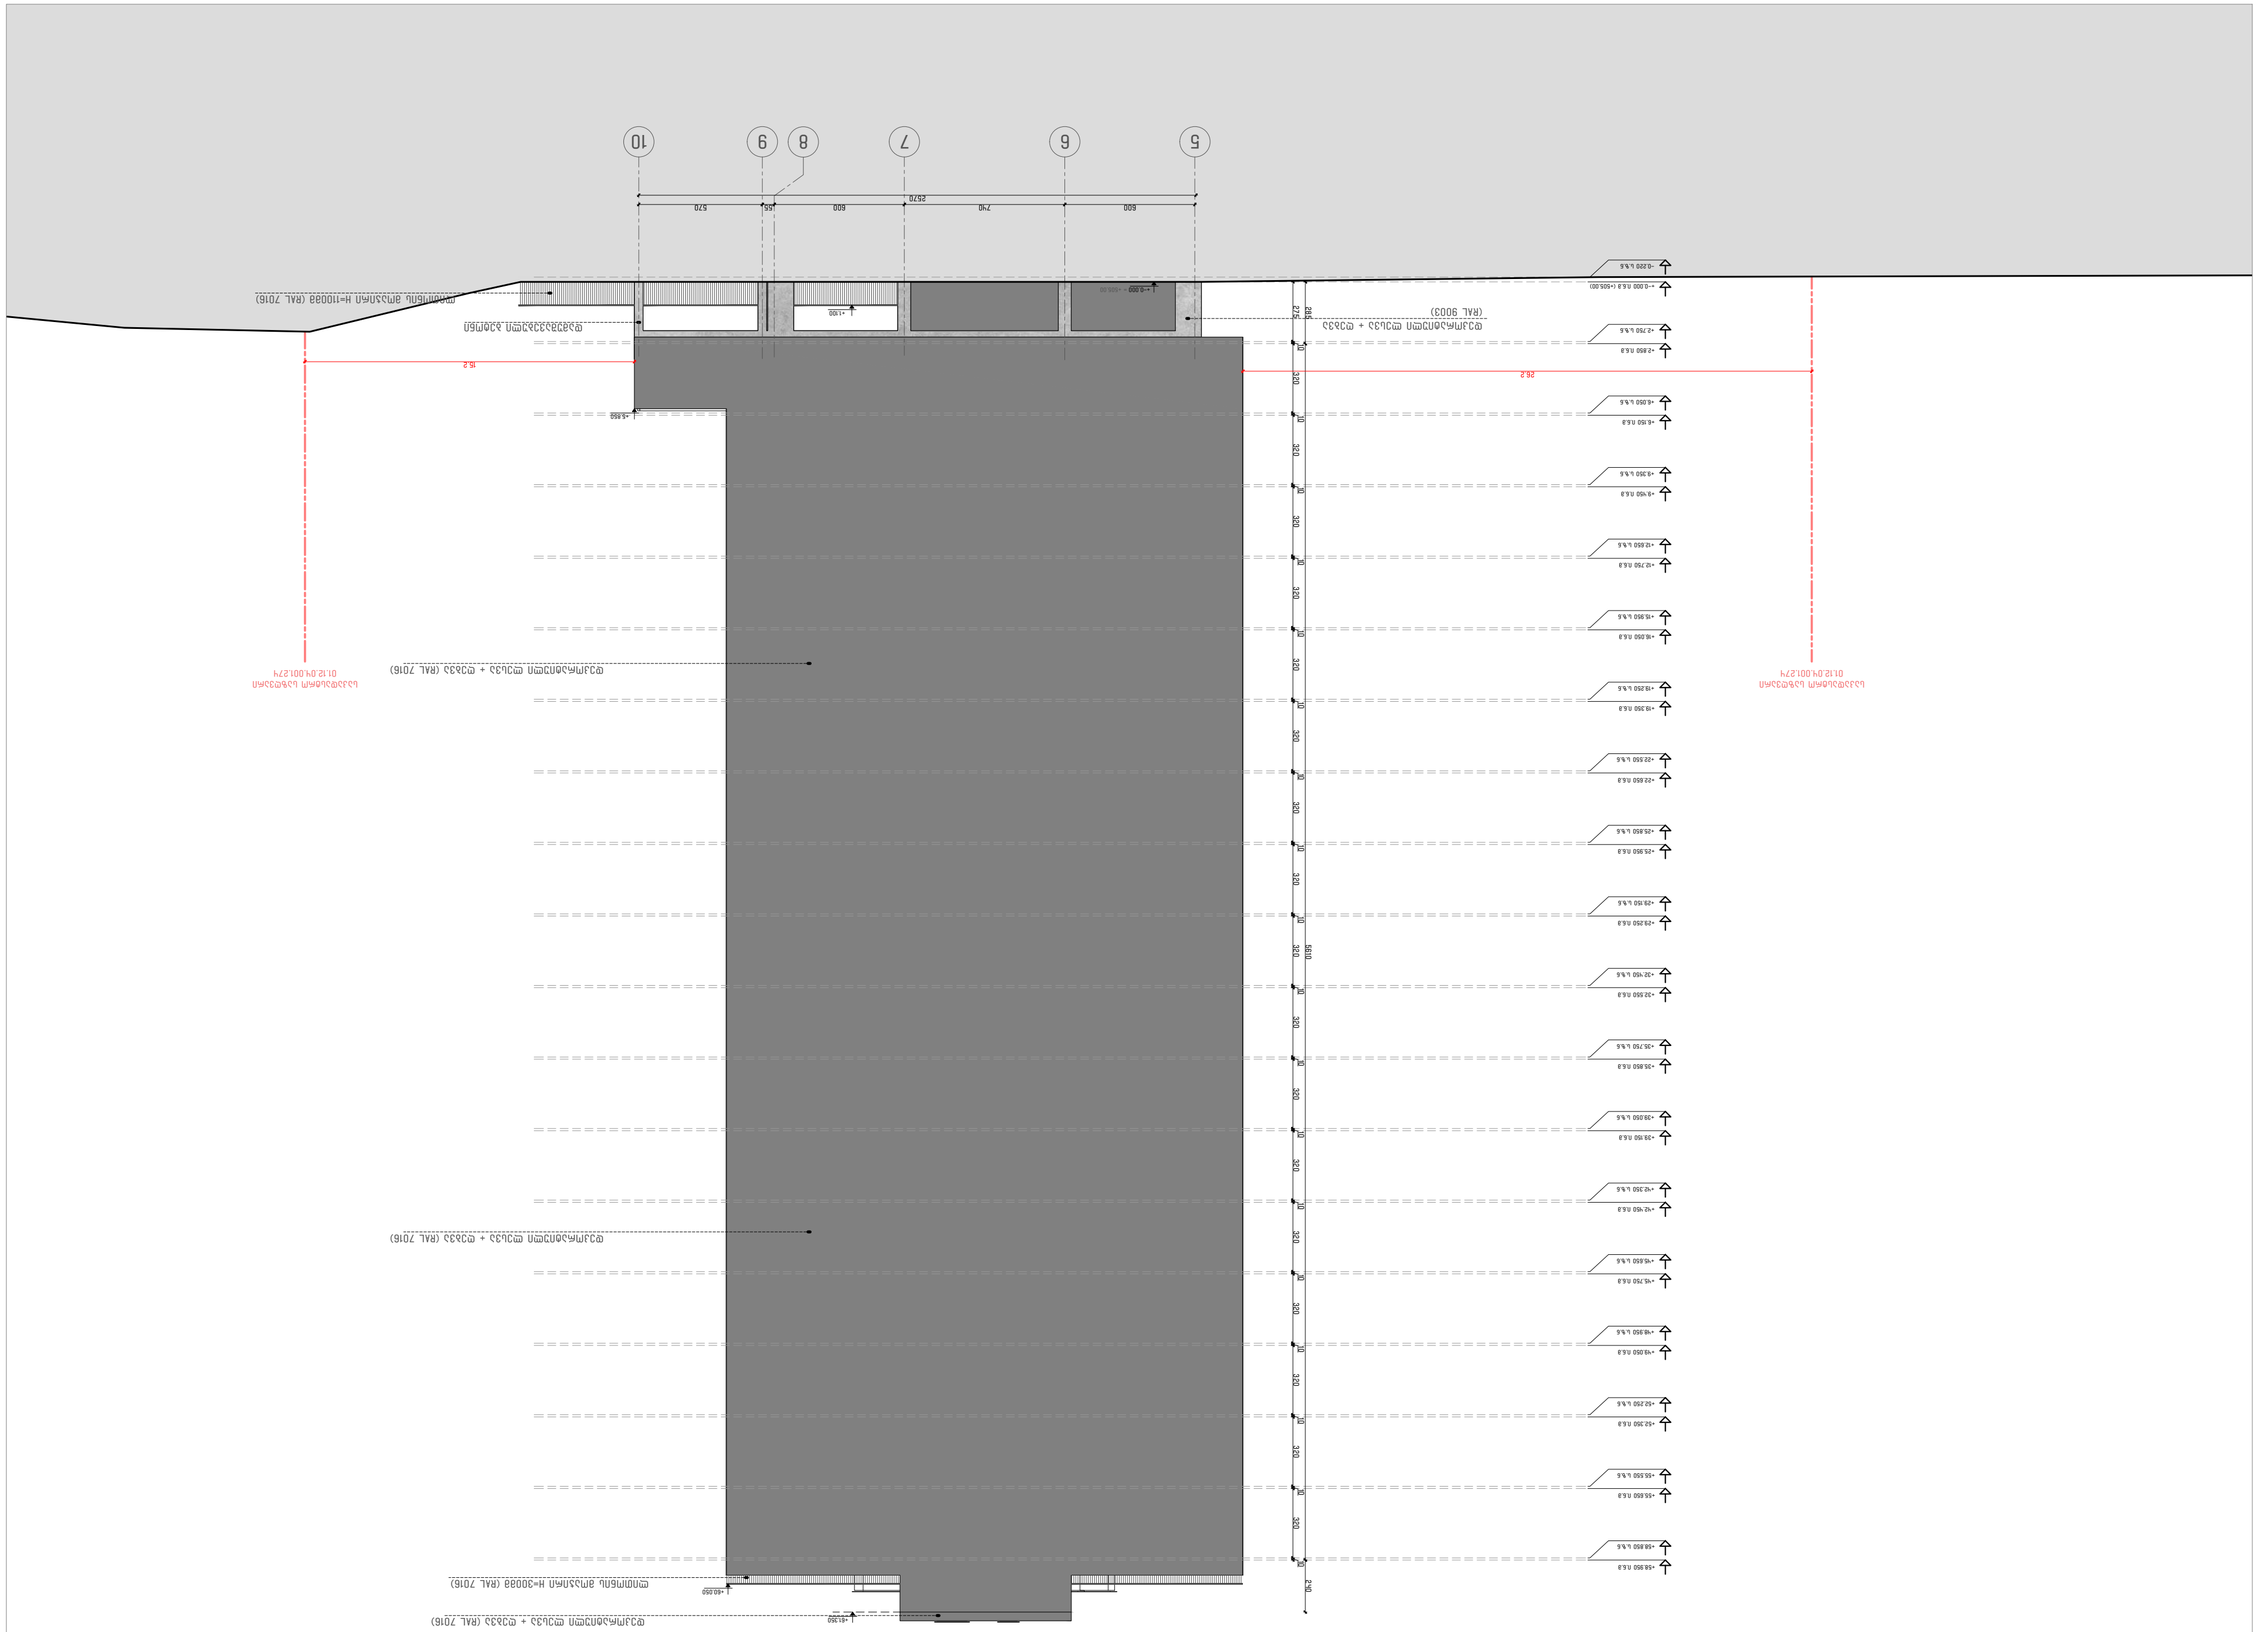
10
9
8
7
6
5
570
155
600
740
2570
320
320
320

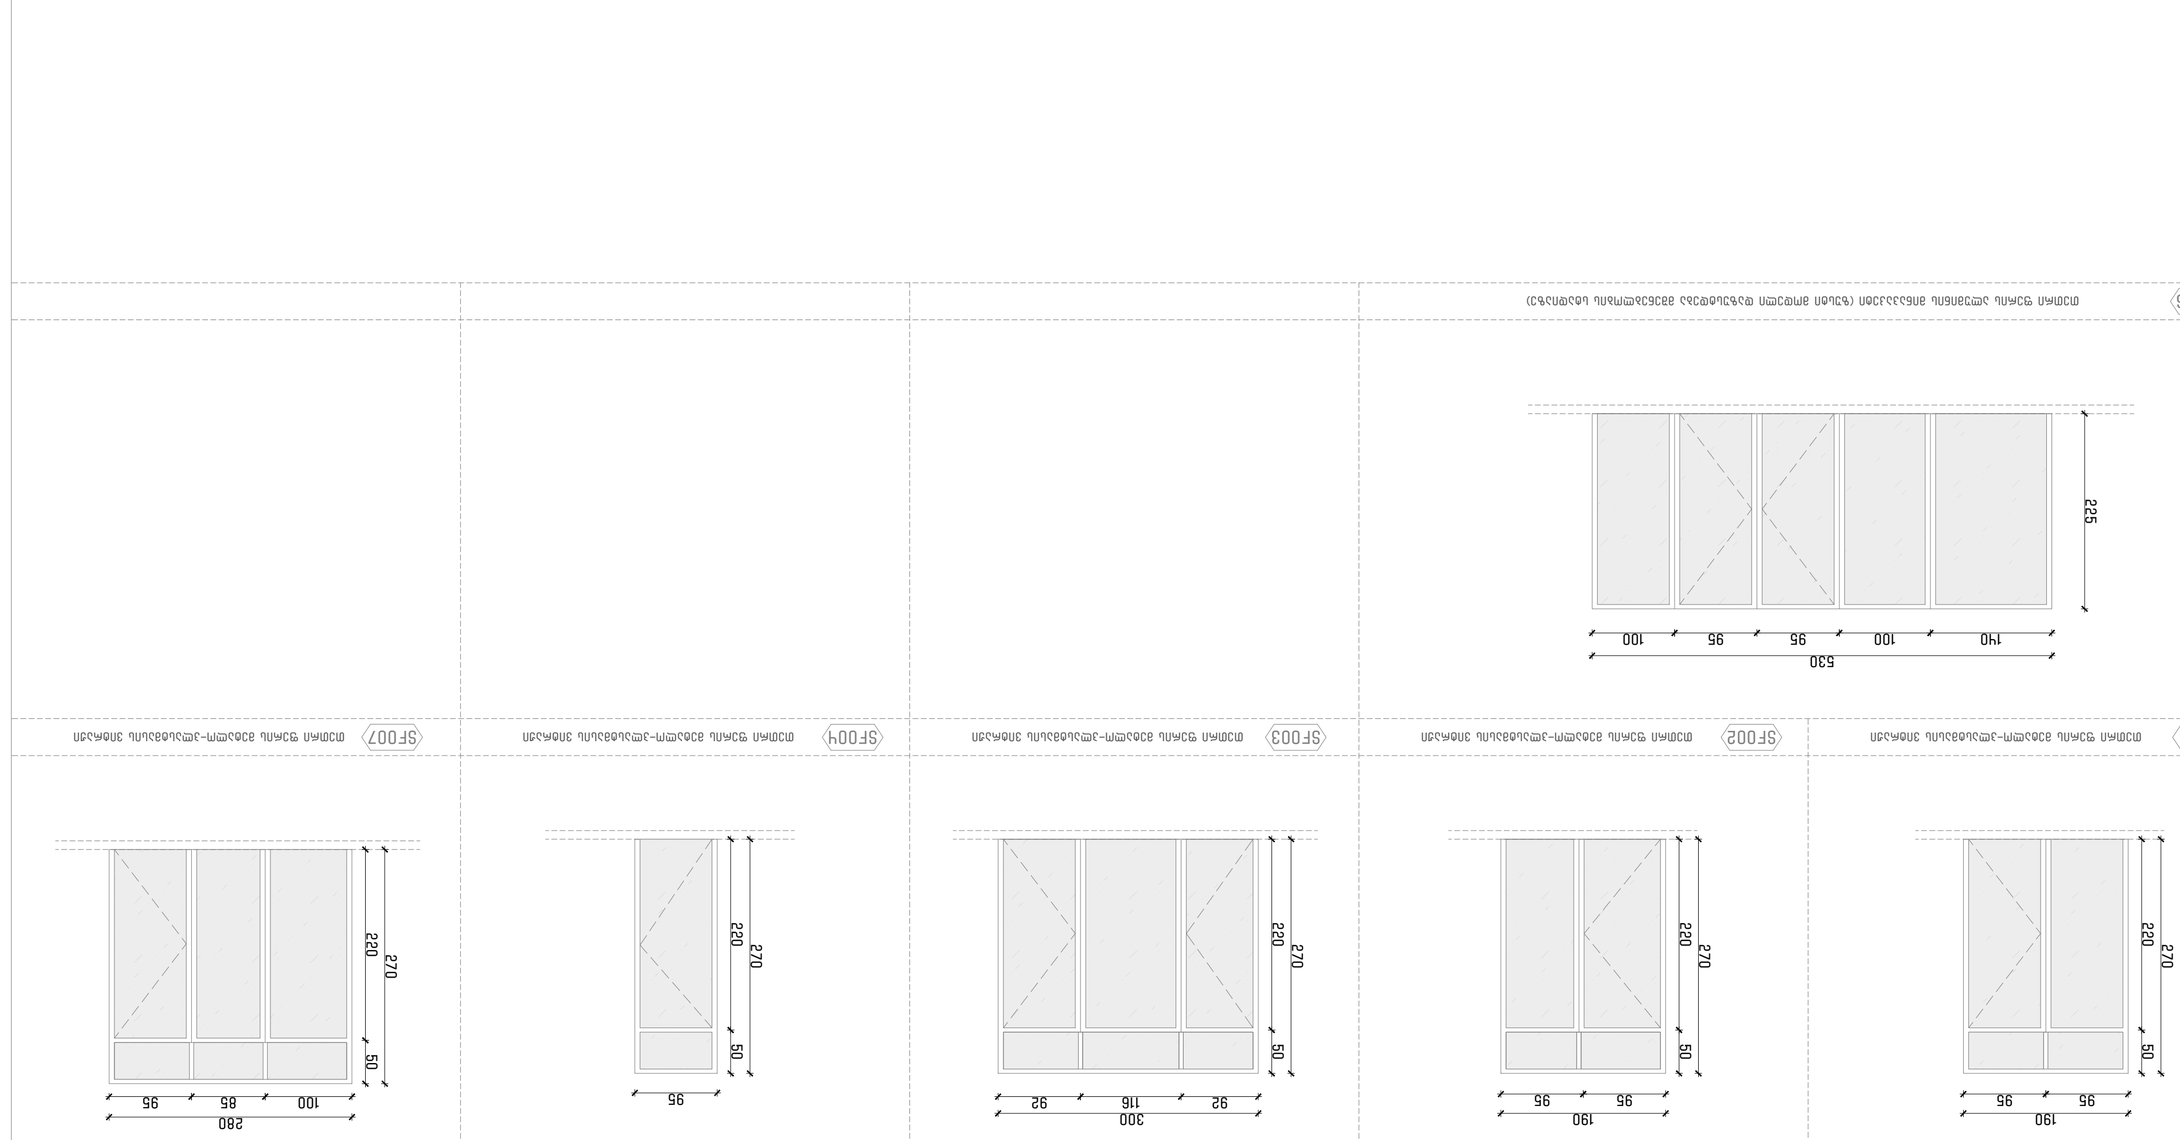















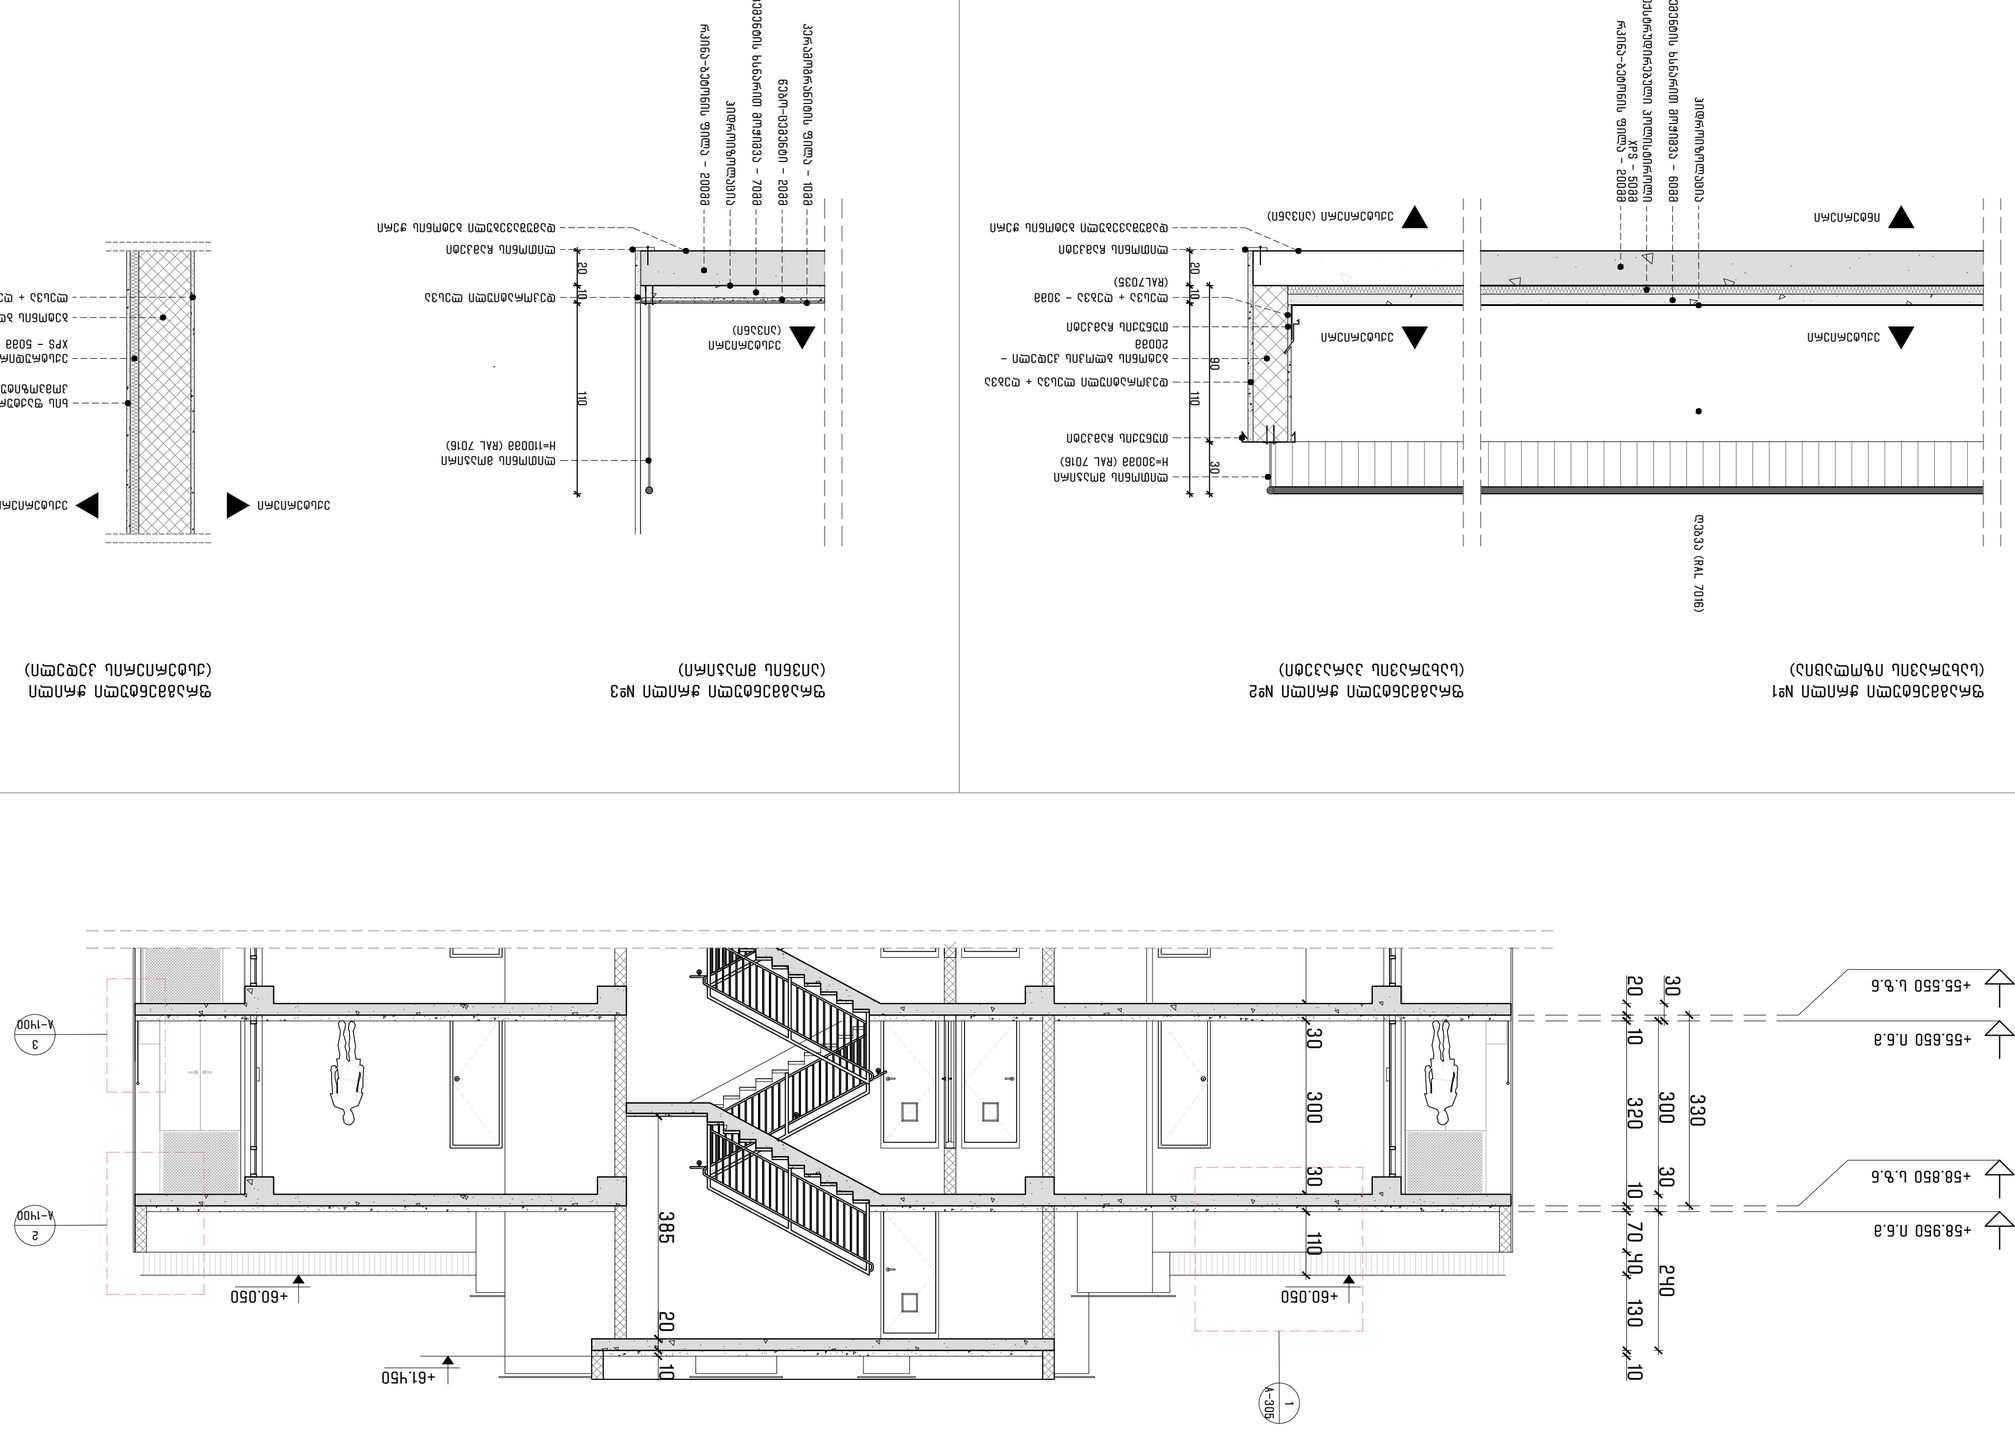


ფასადის ღია ფერის საღებავი (RAL 7016)
XPS - 50მმ
ჩასხმული ფილის - 200მმ
ნაწილობრივ

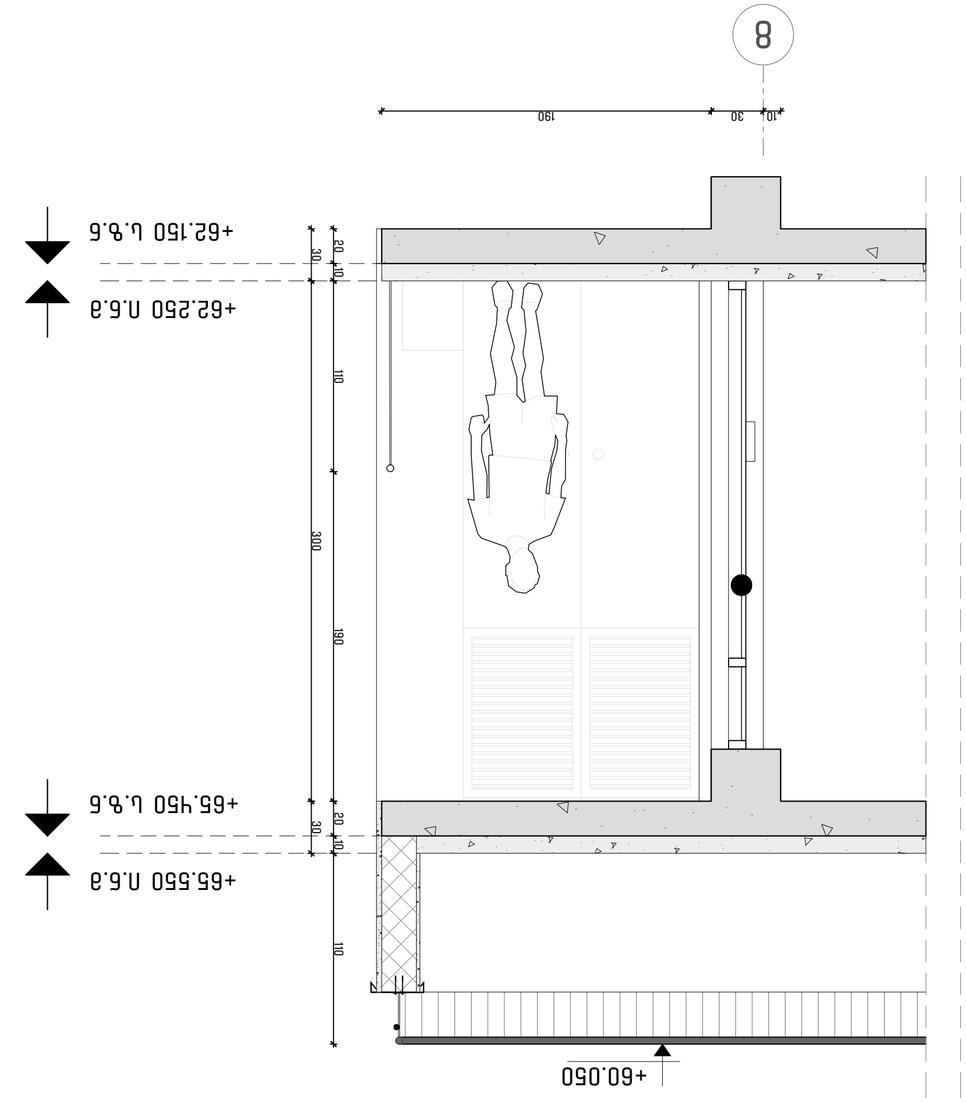





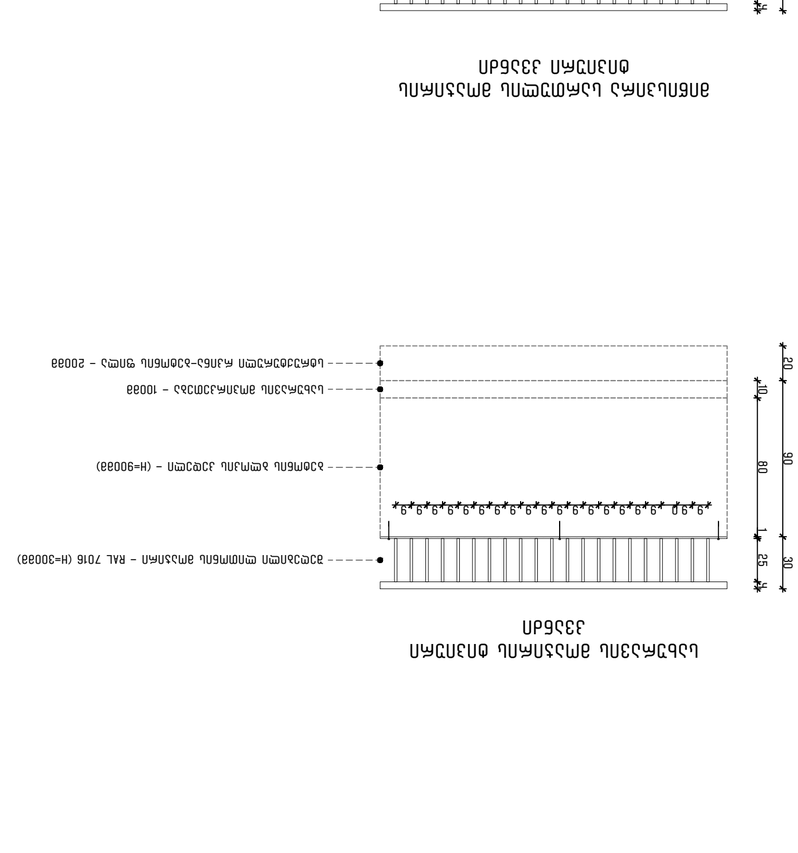



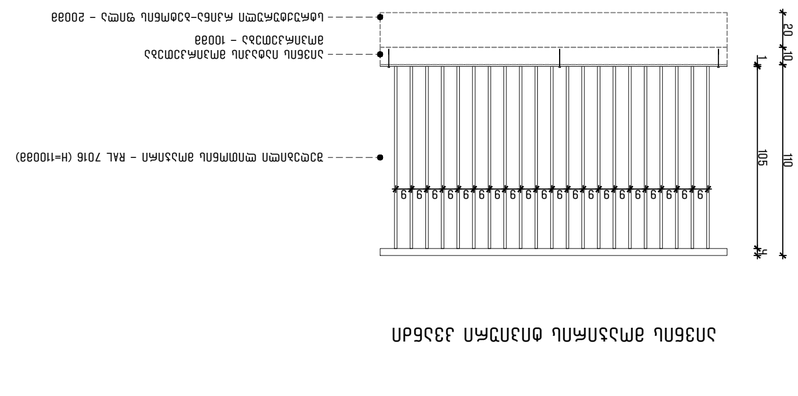

