










fasadi d-a
fasadi 10-1
-6.40
+0.60
+0.95
+0.000 =510.38
8.70
8.00
6.60
4.00
43.90
99.29 m²
34.29 m²
13.37 m²
15.78 m²
15.79 m²
15.76 m²
15.75 m²
506.20
506.50
506.85
507.00
502.75
502.90
506.35
505.90
506.20
506.00
503.15
504.95
506.20
506.35
506.20
504.58
506.20
511.40
512.45
511.50
514.40
512.40
512.00
514.70
512.65
512.80
514.60
512.35
514.60
514.20
514.40
9.44
5.66
5.56
5.10
6.40
1.00
4.90
5.60
4.30
4.50
3.80
3.50
1.00
1.00
6.40
5.60
5.40
5.40
2.94
2.40
2.49
6.15
22.20
6.40
5.60
5.50
0.40
0.40
0.40
0.40
3.80
4.50
4.30
1.00
1.00
3.50
3.00
1.00
1.00
5.10
4.90
1.00
1.00
0.40
2.90
0.40
2.90
0.40
3.30
3.20
6.00
5.60
5.70
3.40
3.10
6.00
7.00
3.30
0.40
0.40
6.60
6.40
5.70
0.40
5.80
5.00
1.00
5.00
1.00
5.00
1.00

fasadi d-a

fasadi 10-1

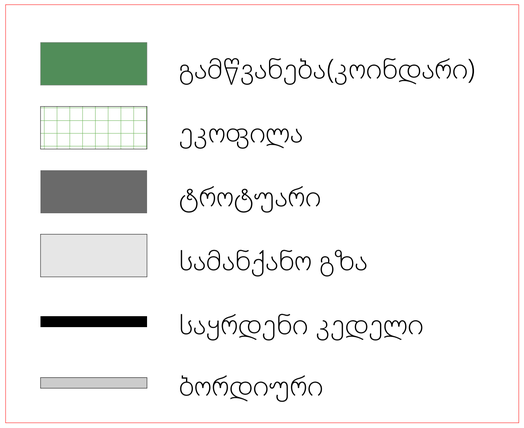

მრავალბინიანი საცხოვრებელი სახლი

ფორმატი	ფაილის სახელი
A 1	-1 სართულის გეგმა -3.20 ნიშნულზე

პირობითი აღნიშვნები:

ნ – ექსპლიკაციის ნომერაცია

– არქიტექტურული ნიშნული

– აივნები

– პილონები

– ღერძის ხაზი

ტექნიკური მაჩვენებლები

სართულის საერთო ფართი- 811.39 კ.მ
მათ შორის:
1. საცხოვრებელი ფართი - 244.99 კ.მ
2. საერთო ფართი - 266.84 კ.მ
3. საზაფხულო ფართი - 190.62 კ.მ
4. სპორტდარბაზის ფართი - 103.81 კ.მ
5. დამხმარე ფართი - 5.13 კ.მ

დამკვეთი:	Sps "invest developmenti"

მისამართი:

მისამართი: ქ.თბილისი, გზატკეცილი წყნეთი, №37ა
ს/კ: 01.14.06.007.020

დაკვეთა:	მრავალბინიანი საცხოვრებელი სახლი

შემსრულებელი

შ.პ.ს. "გონი სტუდიო"

ქ. თბილისი ერისთავის №3

თანამდებობა	გვარი	ხელმოწერა	თარიღი
დირექტორი	გ. გოგრიჭიანი		
მთ.არქიტექ.	გ. გოგრიჭიანი		
თანაავტორი	მ.სომხიშვილი		
დაამუშავა	მ.სომხიშვილი		
შეამოწმა	გ. გოგრიჭიანი		

დაკვეთა:			
თარიღი:	25/08/2024		
მასშტაბი:	1:200		
სტადია	ფურცელი	ფურც. რაოდ.	
შ.პ			








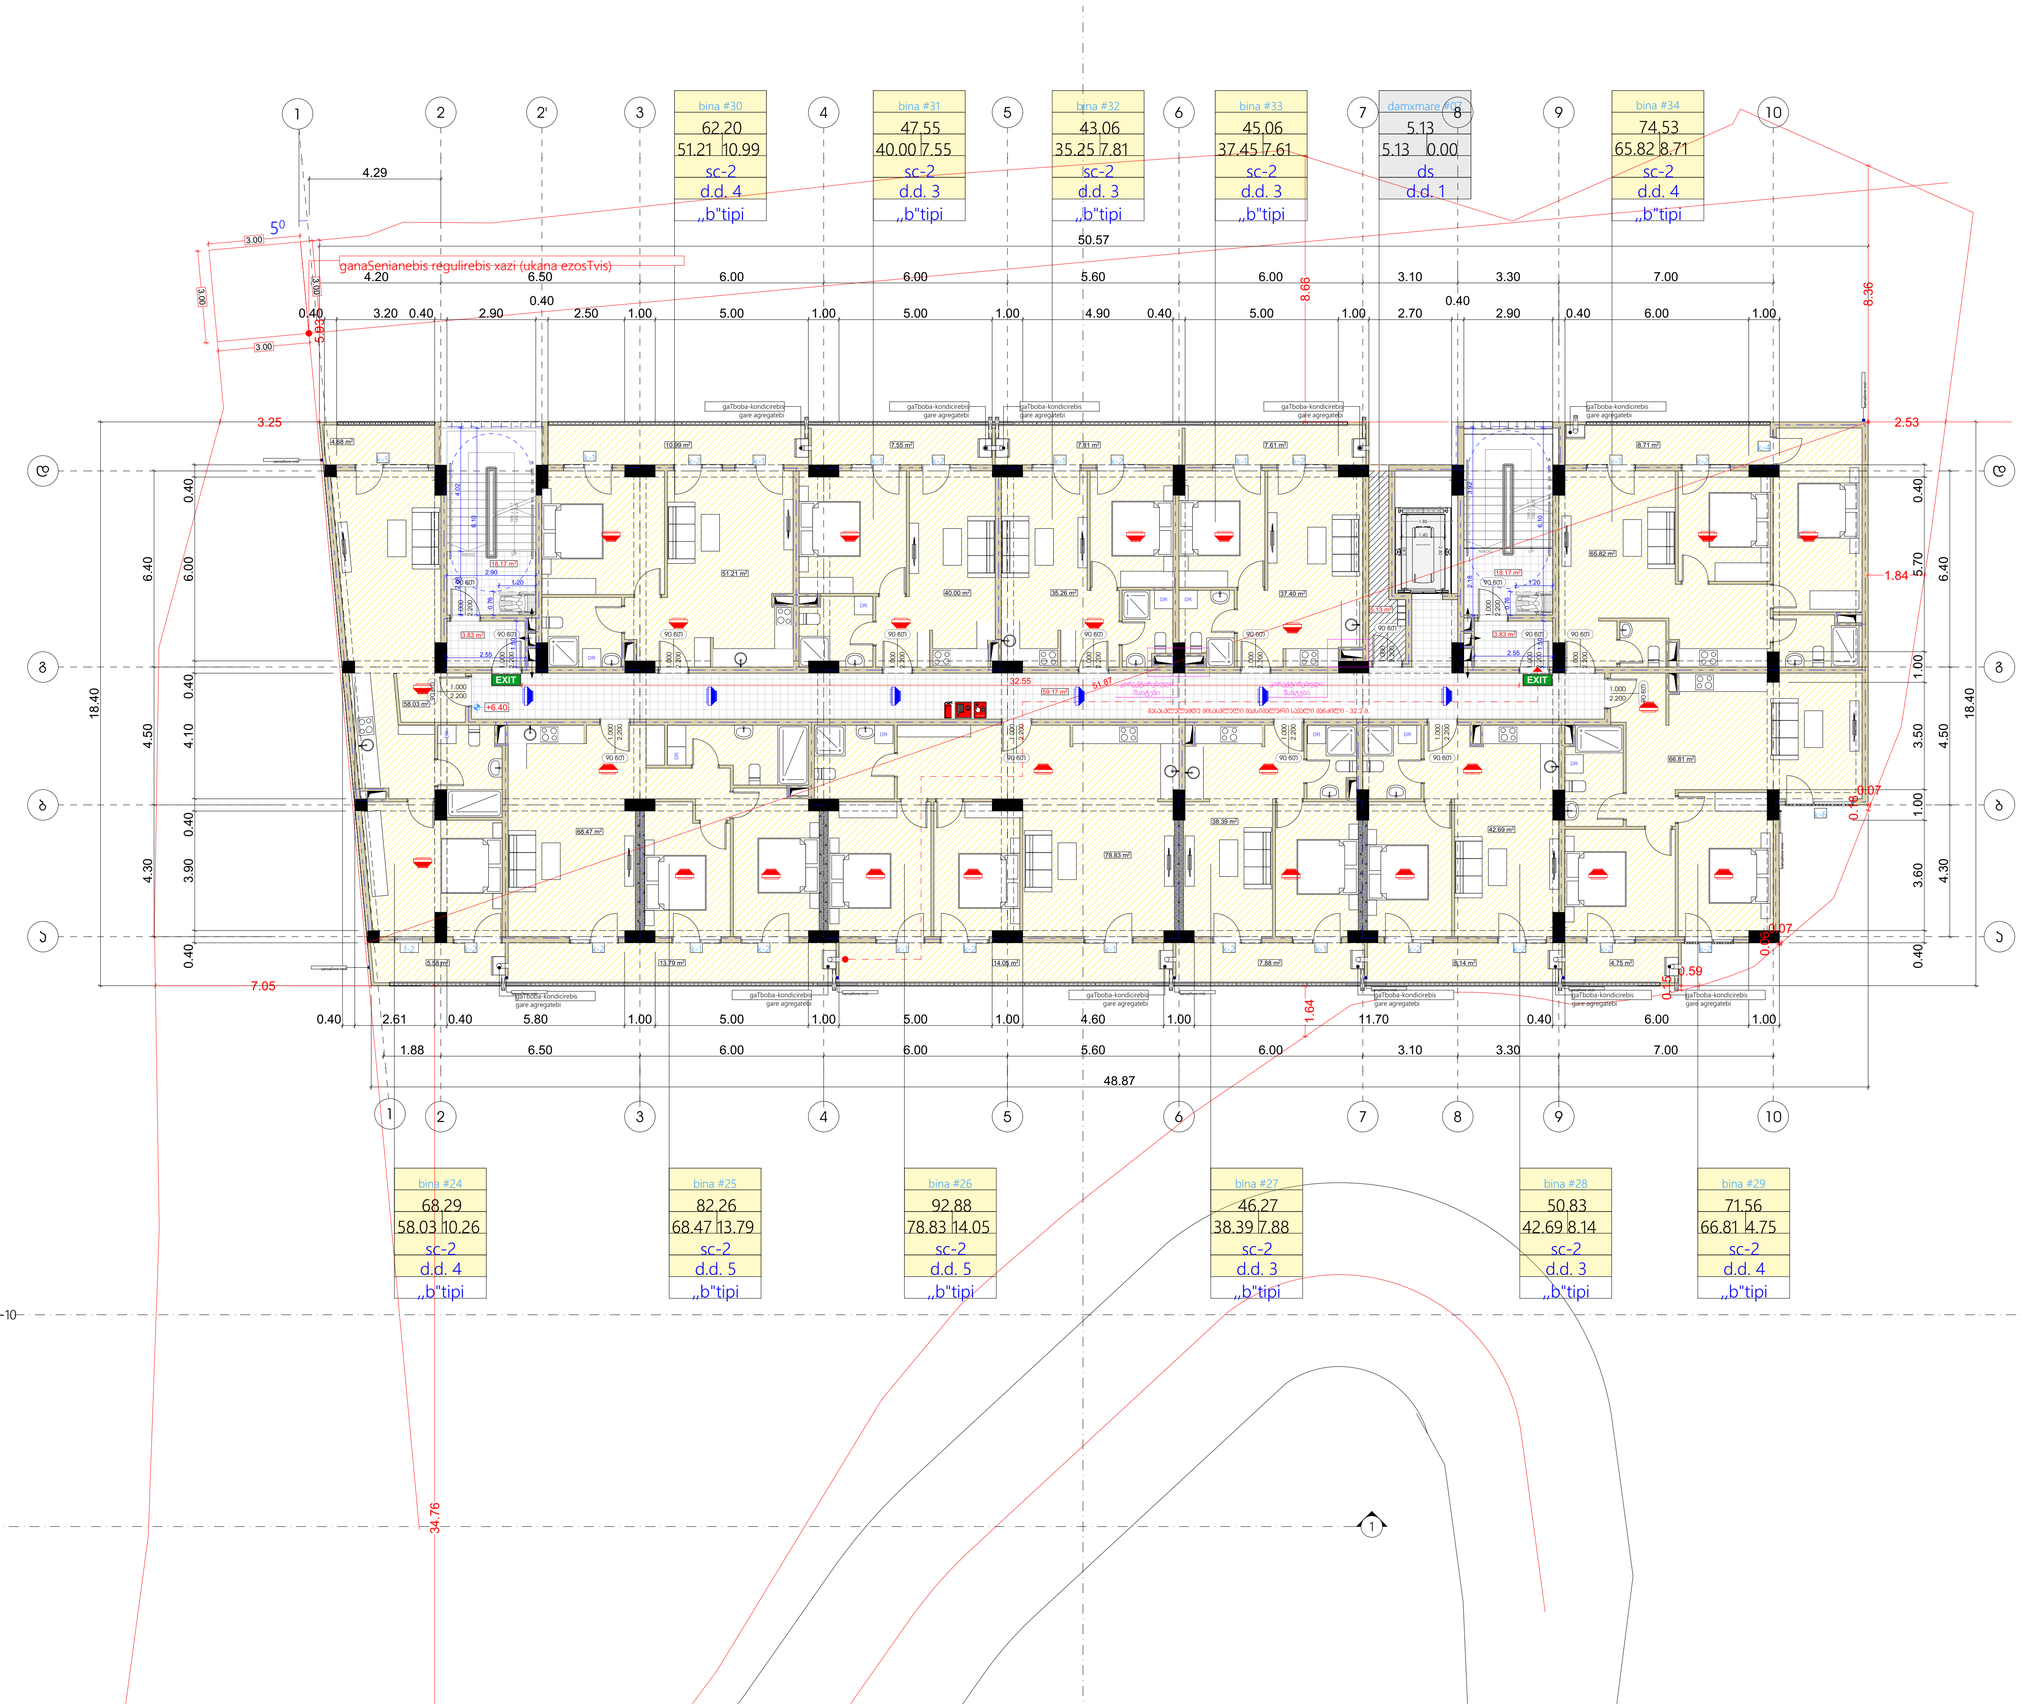

მრავალბინიანი საცხოვრებელი სახლი

ფორმატი	ფაილის სახელი
A 1	მესამე სართულის გეგმა +6.40 ნიშნულზე

პირობითი აღნიშვნები:

- ნ — ვენტილაციის ნედარცხი
- — არქიტექტურული ნიშნული
- — აივნები
- — პოლონები
- — ღერძის ხაზი

ტექნიკური მაჩვენებლები

სართულის საერთო ფართი- 792.79 კვ.მ
მათ შორის:
1. საცხოვრებელი ფართი - 582.95 კვ.მ
2. საზაფხულო ფართი - 101.54 კვ.მ
3. სალარაჟის ფართი - 103.17 კვ.მ
4. დამხმარე ფართი - 5.13 კვ.მ

დამკვეთი:	Sps "invest developmenti"

მისამართი:

მისამართი: ქ.თბილისი, გზატკეცილი წყნეთი, №37ა
ს/კ: 01.14.06.007.020

დასვეთა:	მრავალბინიანი საცხოვრებელი სახლი

შემსრულებელი

შ.პ.ს. "გონი სტუდიო"

ქ. თბილისი ერისთავის №3

თანამდებობა	გვარი	ხელმოწერა	თარიღი
დირექტორი	გ. გოგრიჭიანი		
მთ.არქიტექ.	გ. გოგრიჭიანი		
თანაავტორი	მ.სომხიშვილი		
დაამუშავა	მ.სომხიშვილი		
შეამოწმა	გ. გოგრიჭიანი		

დასვეთა:	
თარიღი:	25/08/2024
მასშტაბი:	1:200

სტადია	ფერცელი	ფურც. რაოდ.
მ.პ		

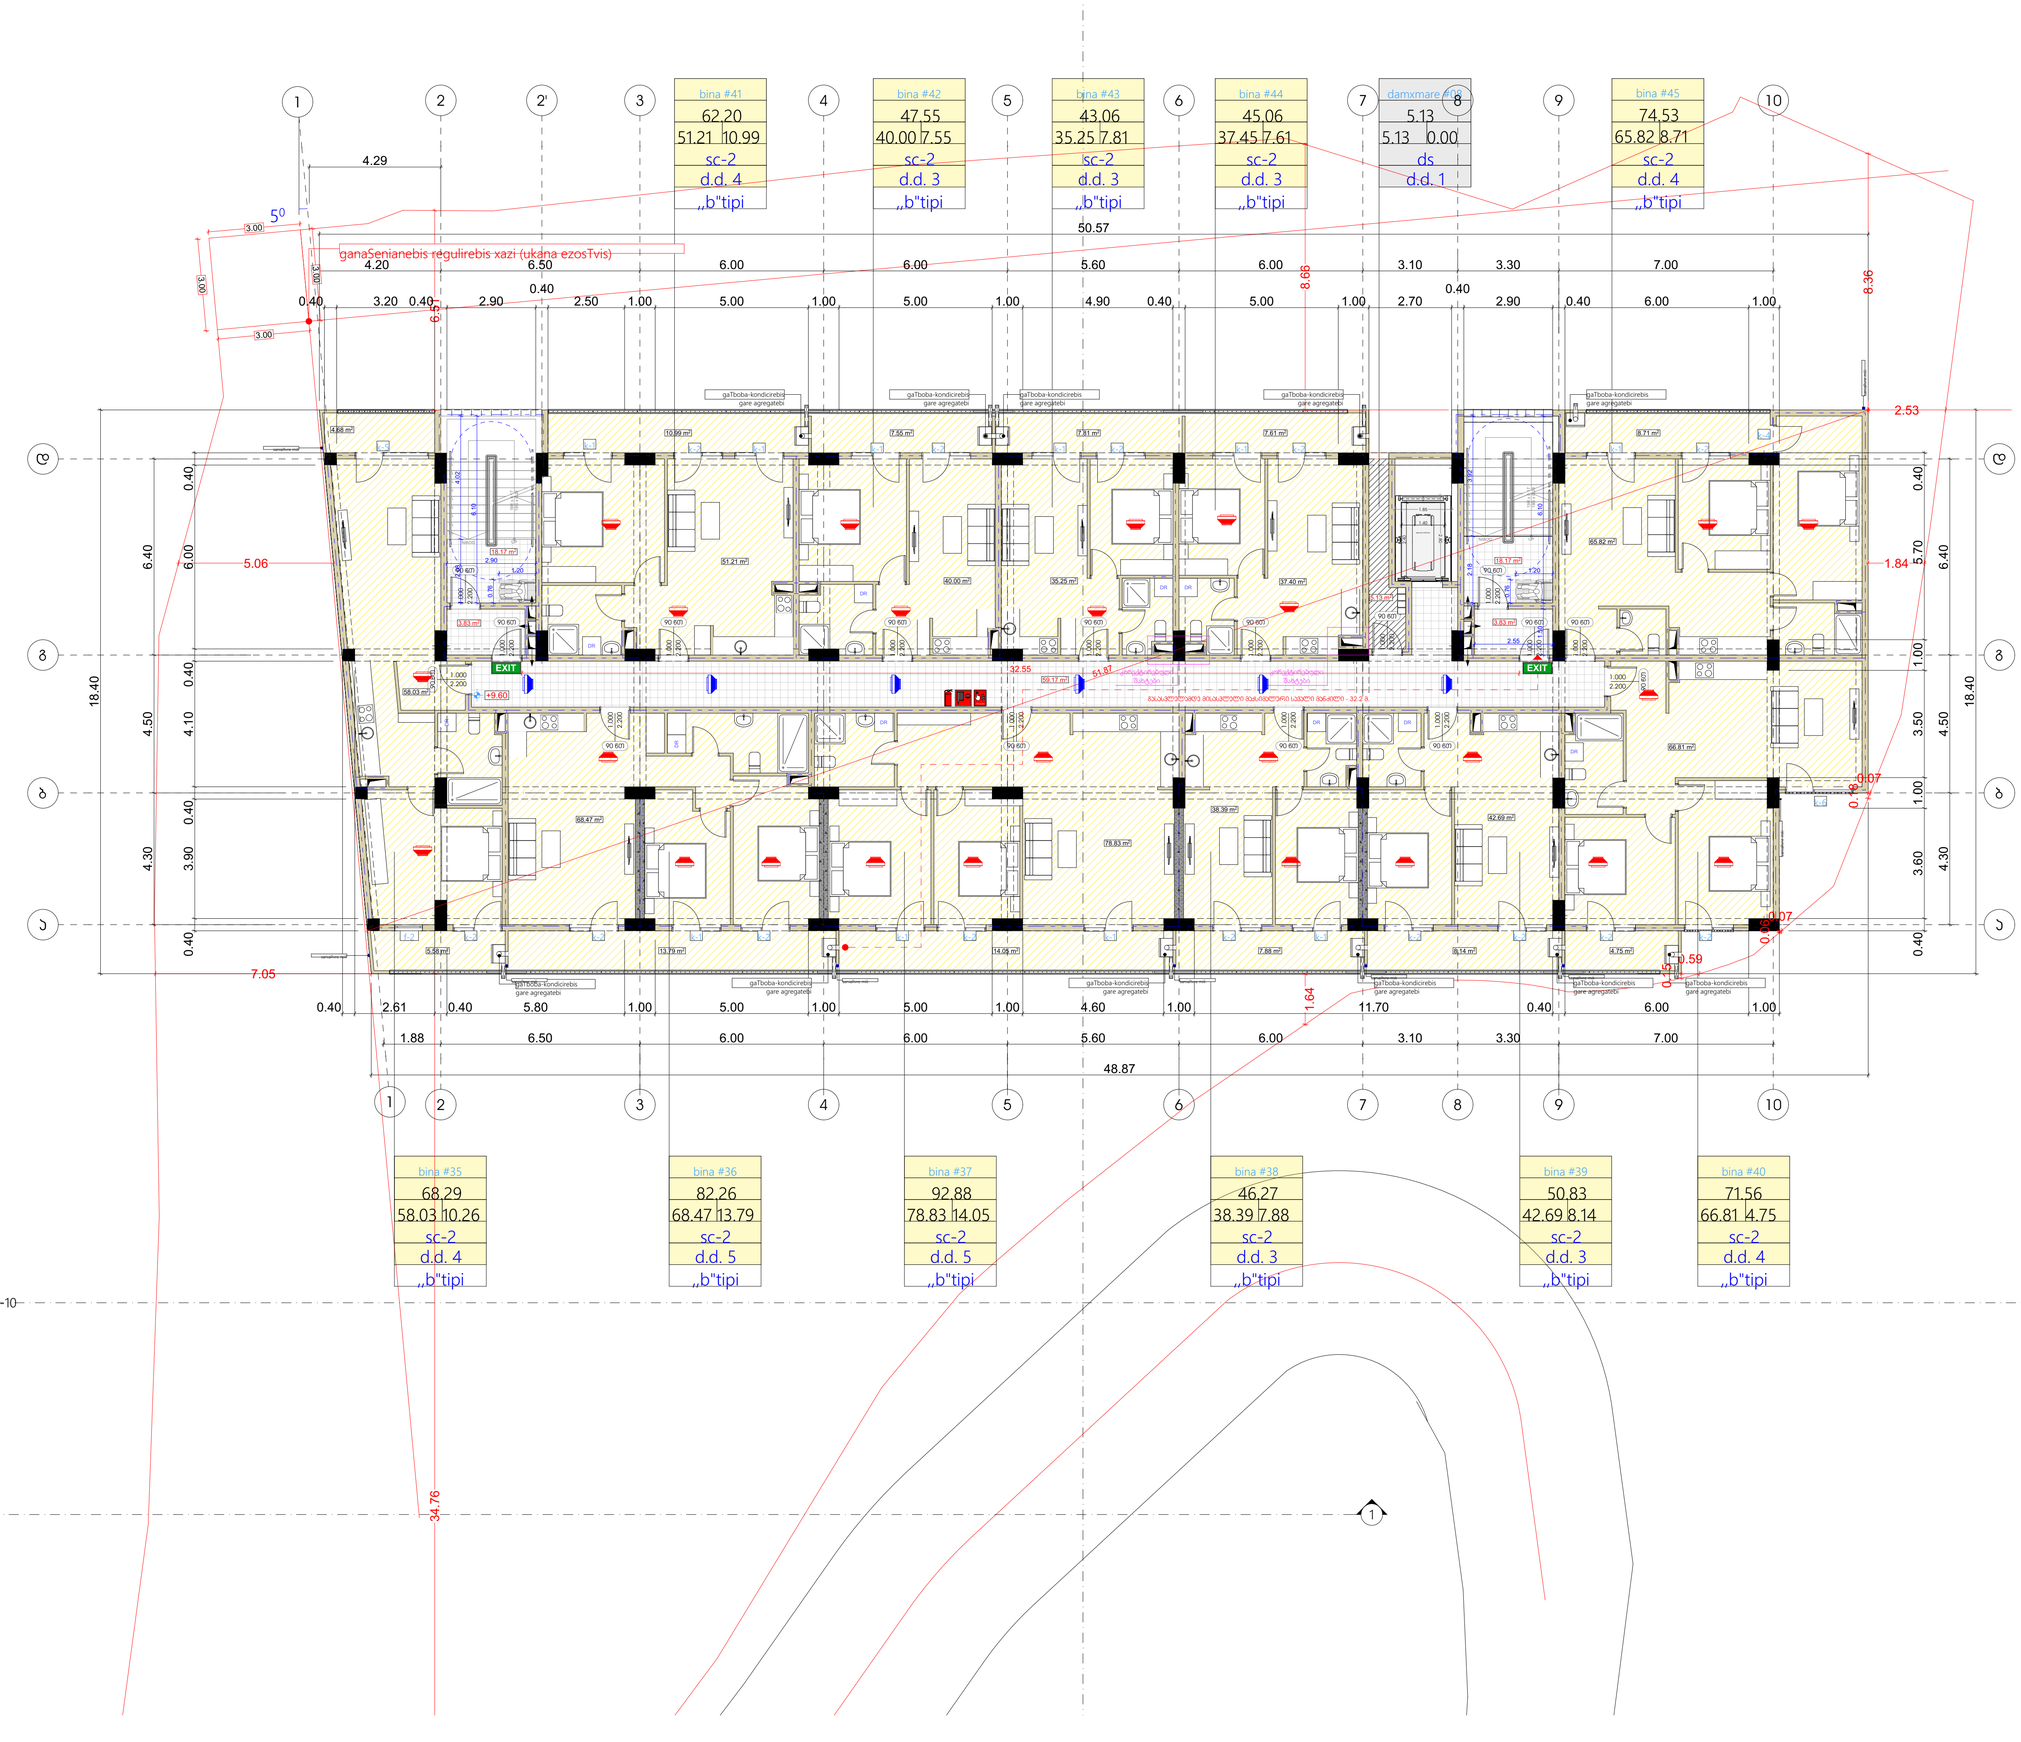

მრავალბინიანი საცხოვრებელი სახლი

ფორმატი	ფაილის სახელი
A 1	მეოთხე სართულის გეგმა +9.60 ნიშნულზე

პირობითი აღნიშვნები:

- ნ — ვაკანციების ნუმერაცია
- — არქიტექტურული ნიშნული
- — აივნები
- — პოლონები
- — ღერძის ხაზი

ტექნიკური მაჩვენებლები

სართულის საერთო ფართი- 792.79 კვ.მ
მათ შორის:
1. საცხოვრებელი ფართი - 582.95 კვ.მ
2. საზაფხულო ფართი - 101.54 კვ.მ
3. სალარაჟის ფართი - 103.17 კვ.მ
4. დამხმარე ფართი - 5.13 კვ.მ

დამკვეთი:	Sps "invest developmenti"

მისამართი:

მისამართი: ქ.თბილისი, გზაბჯუცილი წყნეთი, №37ა
ს/კ: 01.14.06.007.020

დასახელება:	მრავალბინიანი საცხოვრებელი სახლი

შემსრულებელი

შ.პ.ს. "გონი სტუდიო"

ქ. თბილისი ერისთავის №3

თანამდებობა	გვარი	ხელმოწერა	თარიღი
დირექტორი	გ. გოგრიჭიანი		
მთ.არქიტექ.	გ. გოგრიჭიანი		
თანაავტორი	მ.სომხიშვილი		
დაამუშავა	მ.სომხიშვილი		
შეამოწმა	გ. გოგრიჭიანი		

დასახელება:	
თარიღი:	25/08/2024
მასშტაბი:	1:200
სტადია	ფერცელი / ფერც. რაოდ.
მ.პ	

















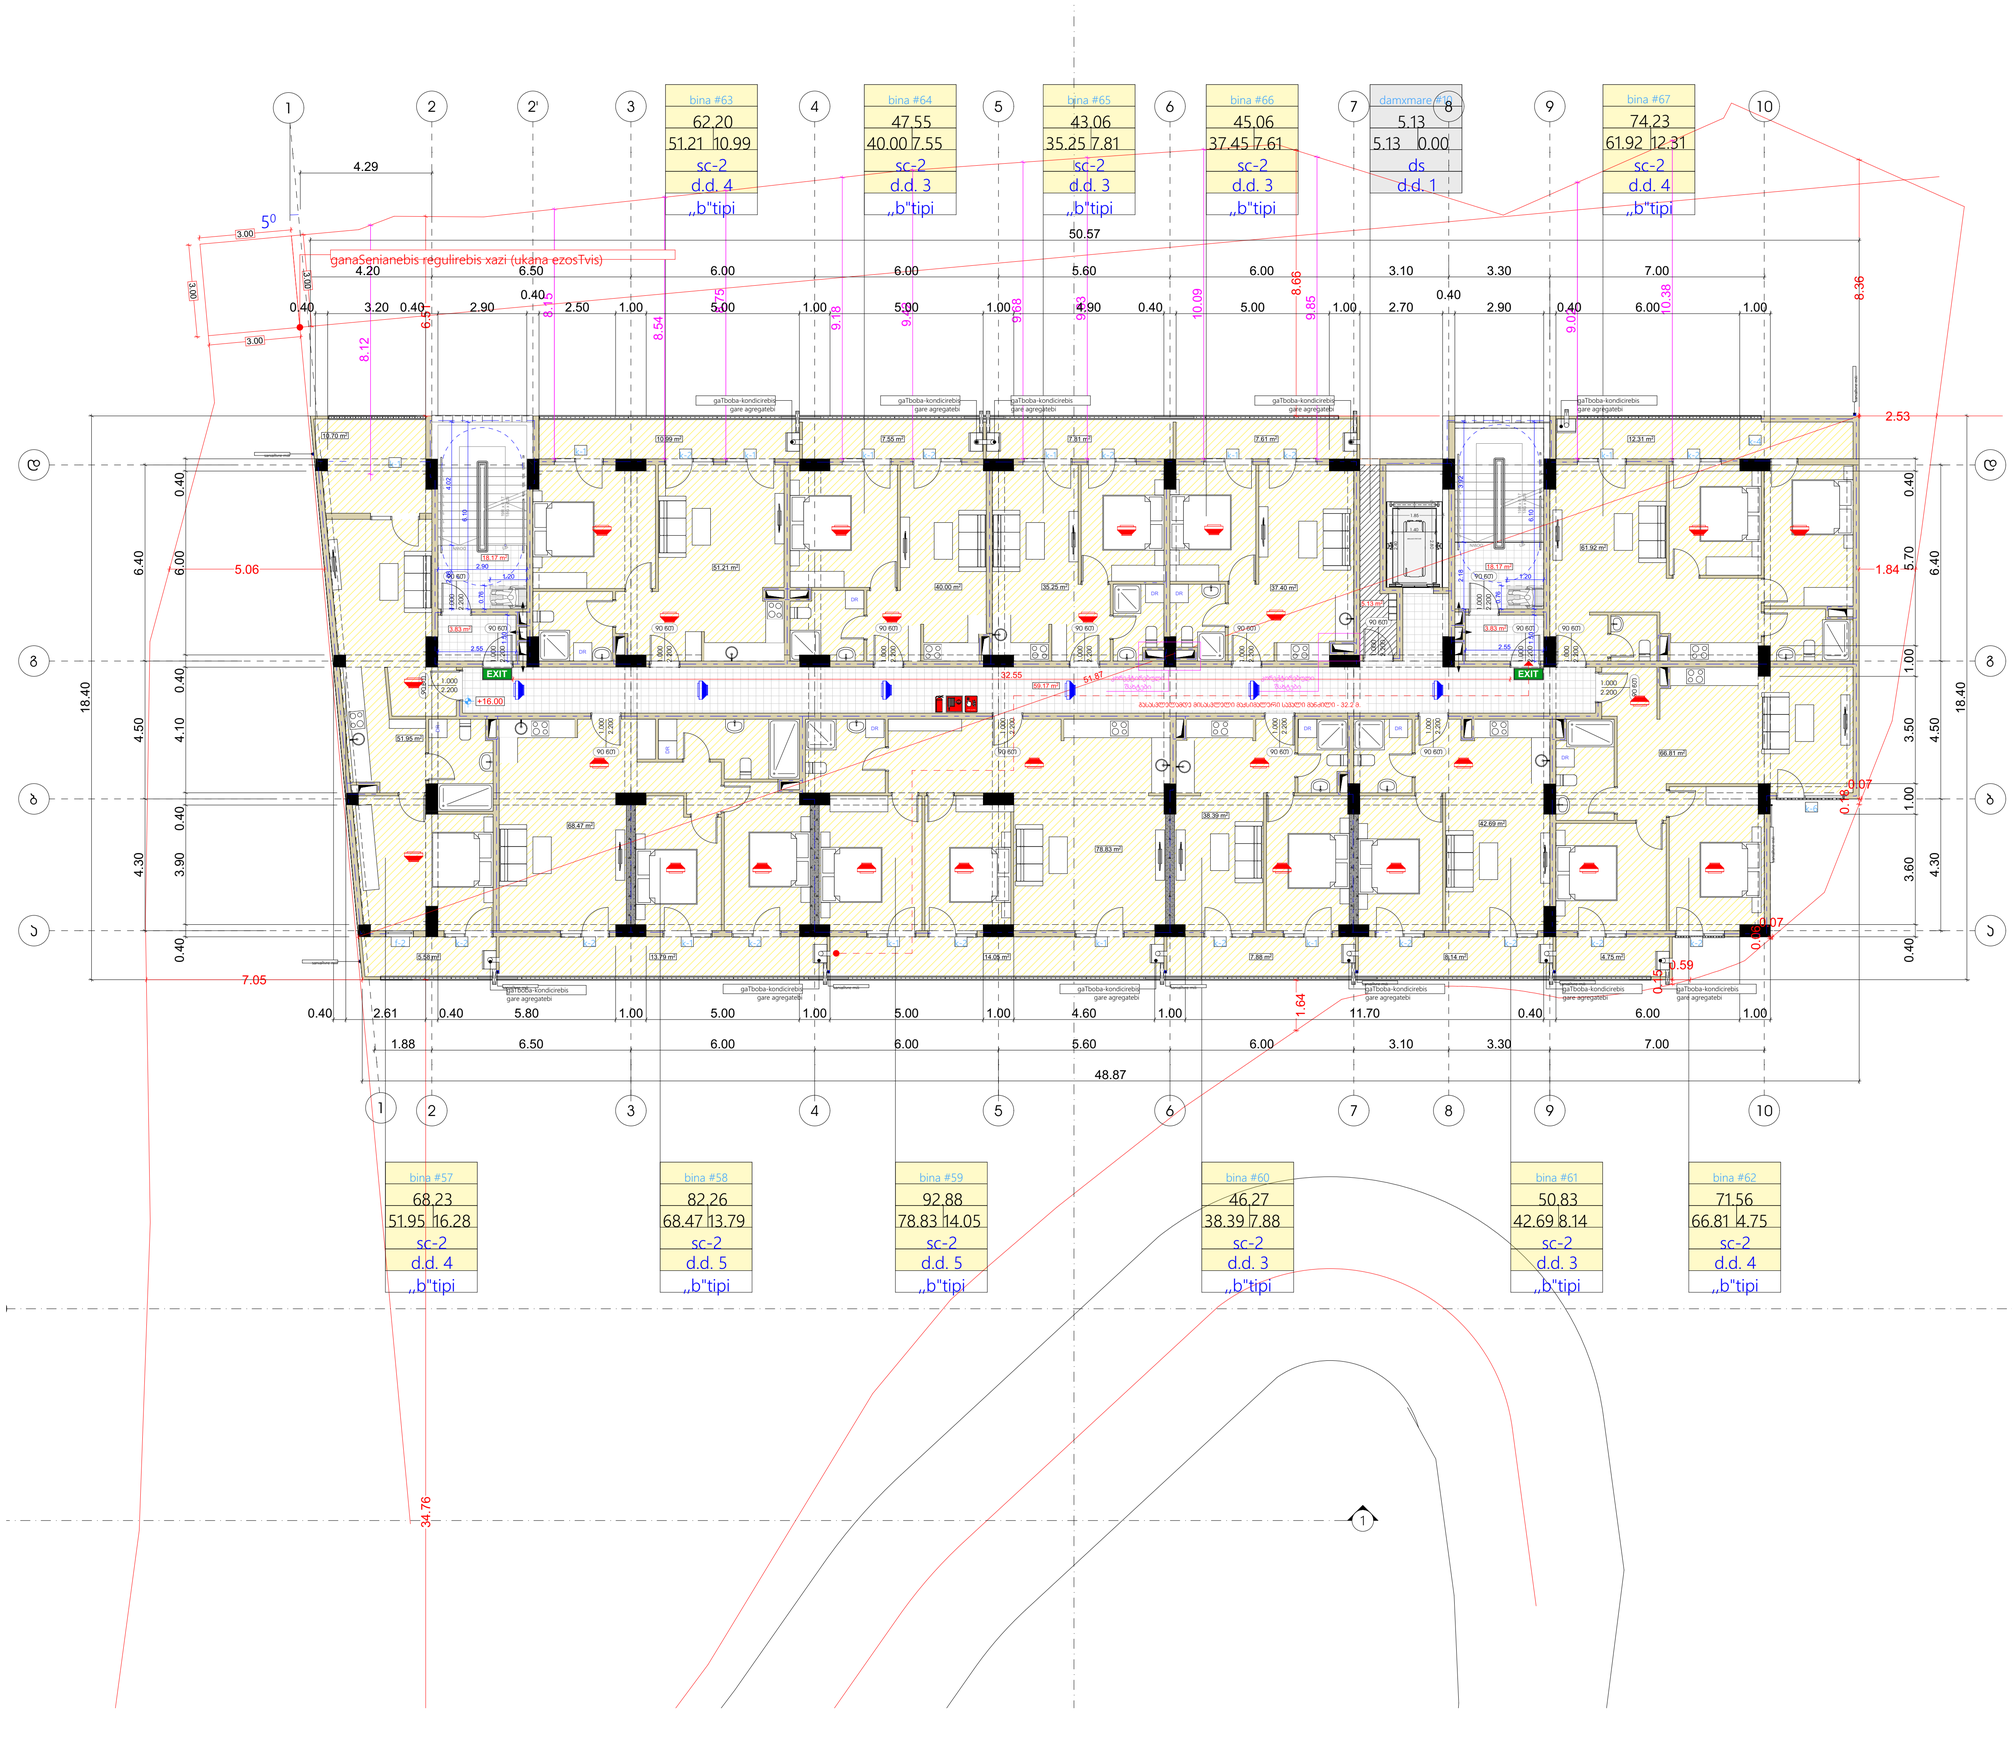

მრავალბინიანი საცხოვრებელი სახლი

ფორმატი	ფაილის სახელი
A 1	მეექვსე სართულის გეგმა +16.00 ნიშნულზე

პირობითი აღნიშვნები:

ნ – ვანილიაციის ნეშერავენტი

– არქიტექტურული ნიშნული

– ავდილები

– პოლონები

– ღერძის ხაზი

ტექნიკური მაჩვენებლები

სართულის საერთო ფართი- 792.43 კვ.მ
მათ შორის:
1. საცხოვრებელი ფართი - 572.97 კვ.მ
2. საზაფხულო ფართი - 111.16 კვ.მ
3. სალარაჯოს ფართი - 103.17 კვ.მ
4. დამხმარე ფართი - 5.13 კვ.მ

დამკვეთი:	Sps "invest developmenti"

მისამართი:

მისამართი: ქ.თბილისი, გზატკეცილი წყნეთი, №37ა

ს/კ: 01.14.06.007.020

დასვეთა:	მრავალბინიანი საცხოვრებელი სახლი

შემსრულებელი

შ.პ.ს. "გონი სტუდიო"

ქ. თბილისი ერისთავის №3

თანამდებობა	გვარი	ხელმოწერა	თარიღი
დირექტორი	გ. გოგრიჭიანი		
მთ.არქიტექ.	გ. გოგრიჭიანი		
თანაავტორი	მ.სომხიშვილი		
დაამუშავა	მ.სომხიშვილი		
შეამოწმა	გ. გოგრიჭიანი		

დასვეთა:	
თარიღი:	25/08/2024
მასშტაბი:	1:200
სტადია	ფერცელი / ფერც. რაოდ.
მ.პ	

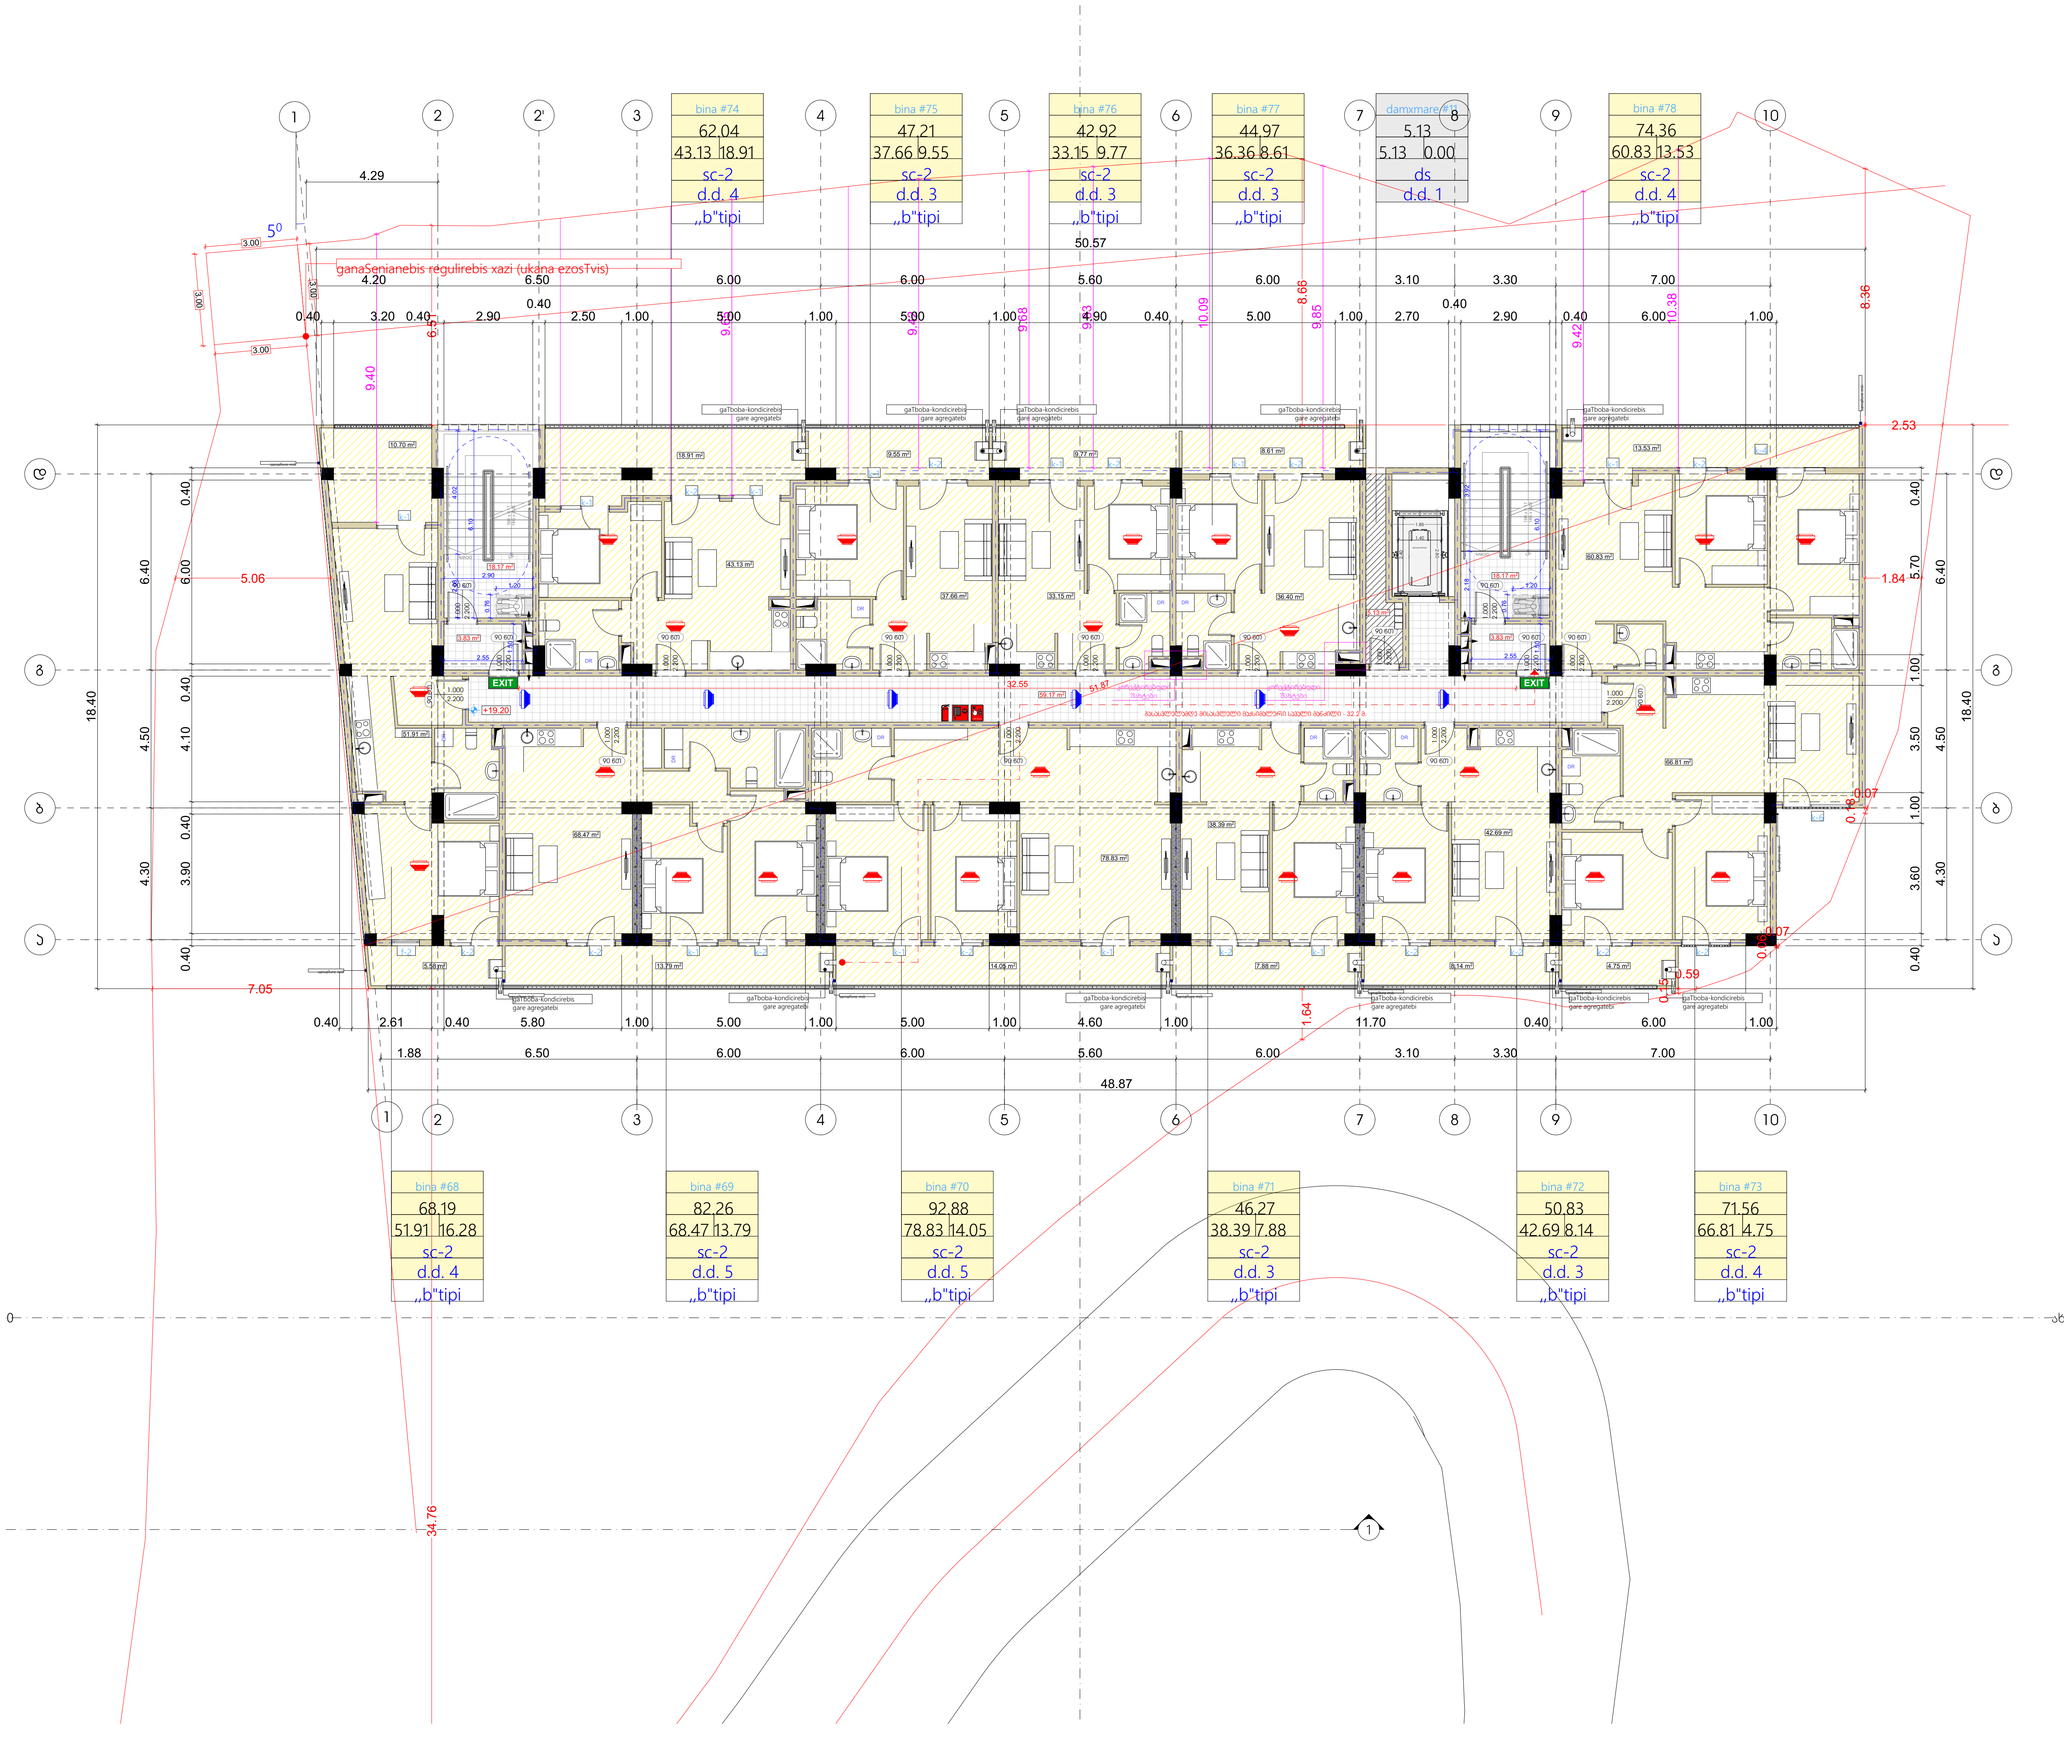

მრავალბინიანი საცხოვრებელი სახლი

ფორმატი	ფაილის სახელი
A 1	მეფვიდე სართულის გეგმა +19.20 ნიშნულზე

პირობითი აღნიშვნები:

ნ – ექსპლიკაციის ნომერაცია

– არქიტექტურული ნიშნული

– აივნები

– პოლონები

– ღერძის ხაზი

ტექნიკური მაჩვენებლები

სართულის საერთო ფართი- 791.79 კვ.მ
მათ შორის:
1. საცხოვრებელი ფართი - 558.23 კვ.მ
2. საზაფხულო ფართი - 125.26 კვ.მ
3. სალარაჟის ფართი - 103.17 კვ.მ
4. დამხმარე ფართი - 5.13 კვ.მ

დამკვეთი:	Sps "invest developmenti"

მისამართი:

მისამართი: ქ.თბილისი, გზატკეცილი წყნეთი, №37ა
ს/კ: 01.14.06.007.020

დასახელება:	მრავალბინიანი საცხოვრებელი სახლი

შემსრულებელი

შ.პ.ს. "გონი სტუდიო"

ქ. თბილისი ერისთავის №3

თანამდებობა	გვარი	ხელმოწერა	თარიღი
დირექტორი	გ. გოგრიჭიანი		
მთ.არქიტექ.	გ. გოგრიჭიანი		
თანაავტორი	მ.სომხიშვილი		
დაამუშავა	მ.სომხიშვილი		
შეამოწმა	გ. გოგრიჭიანი		

დასახელება:	
თარიღი:	25/08/2024
მასშტაბი:	1:200
სტადია	ფერცელი / ფერც. რაოდ.
მ.პ	

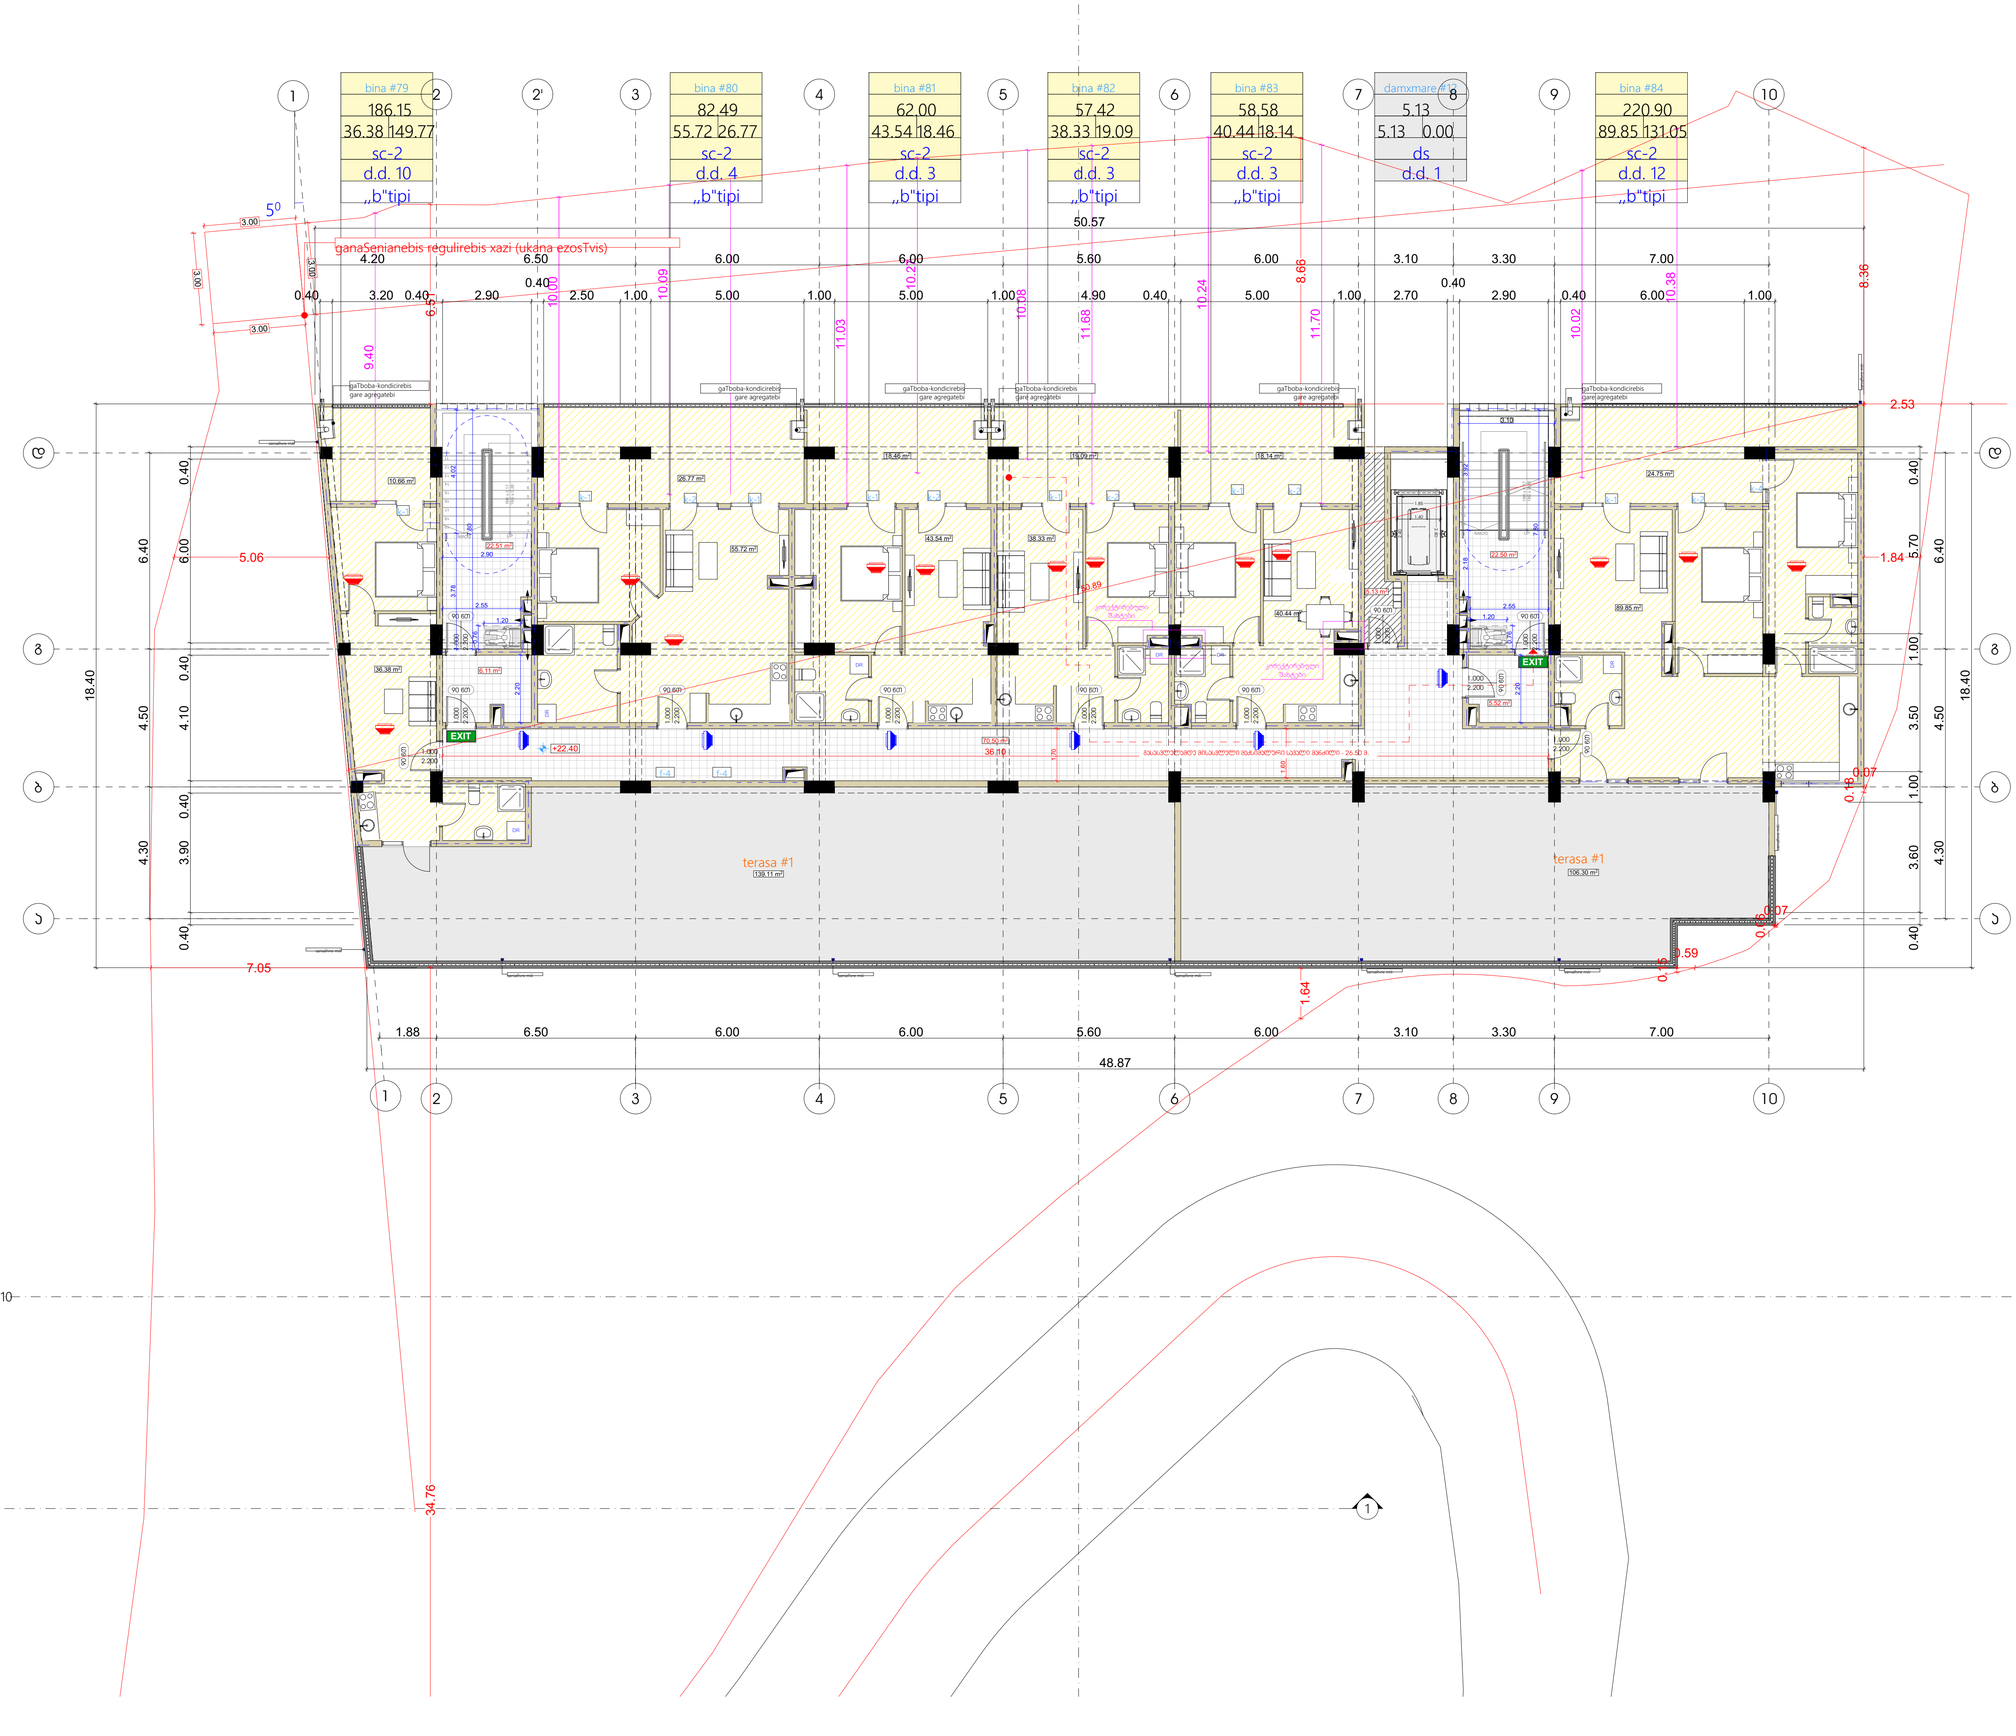

მრავალბინიანი საცხოვრებელი სახლი

ფორმატი	ფაილის სახელი
A 1	მერვე სართულის გეგმა +22.40 ნიშნულზე

პირობითი აღნიშვნები:

- ნ – ექსპლიკაციის ნომერაცია
- არქიტექტურული ნიშნული
- – აივნები
- – პოლონები
- – ღერძის ხაზი

ტექნიკური მაჩვენებლები

სართულის საერთო ფართი- 799.81კვ.მ
მათ შორის:
1. საცხოვრებელი ფართი - 304.26 კვ.მ
2. საზაფხულო ფართი - 363.28 კვ.მ
3. სალარაჯოს ფართი - 127.14 კვ.მ
4. დამხმარე ფართი - 5.13 კვ.მ

დამკვეთი:	Sps "invest developmenti"

მისამართი:

მისამართი: ქ.თბილისი, გზაბჯეცილი ფუნეთი, №37ე
ს/ე: 01.14.06.007.020

დასვეთა:	მრავალბინიანი საცხოვრებელი სახლი

შემსრულებელი

შ.პ.ს. "გონი სტუდიო"

ქ. თბილისი ერისთავის №3

თანამდებობა	გვარი	ხელმოწერა	თარიღი
დირექტორი	გ. გოგრიჭიანი		
მთ.არქიტექ.	გ. გოგრიჭიანი		
თანაავტორი	მ.სომხიშვილი		
დაამუშავა	მ.სომხიშვილი		
შეამოწმა	გ. გოგრიჭიანი		

დასვეთა:	
თარიღი:	25/08/2024
მასშტაბი:	1:200

სტადია	ფურცელი	ფურც. რაოდ.
მ.პ		