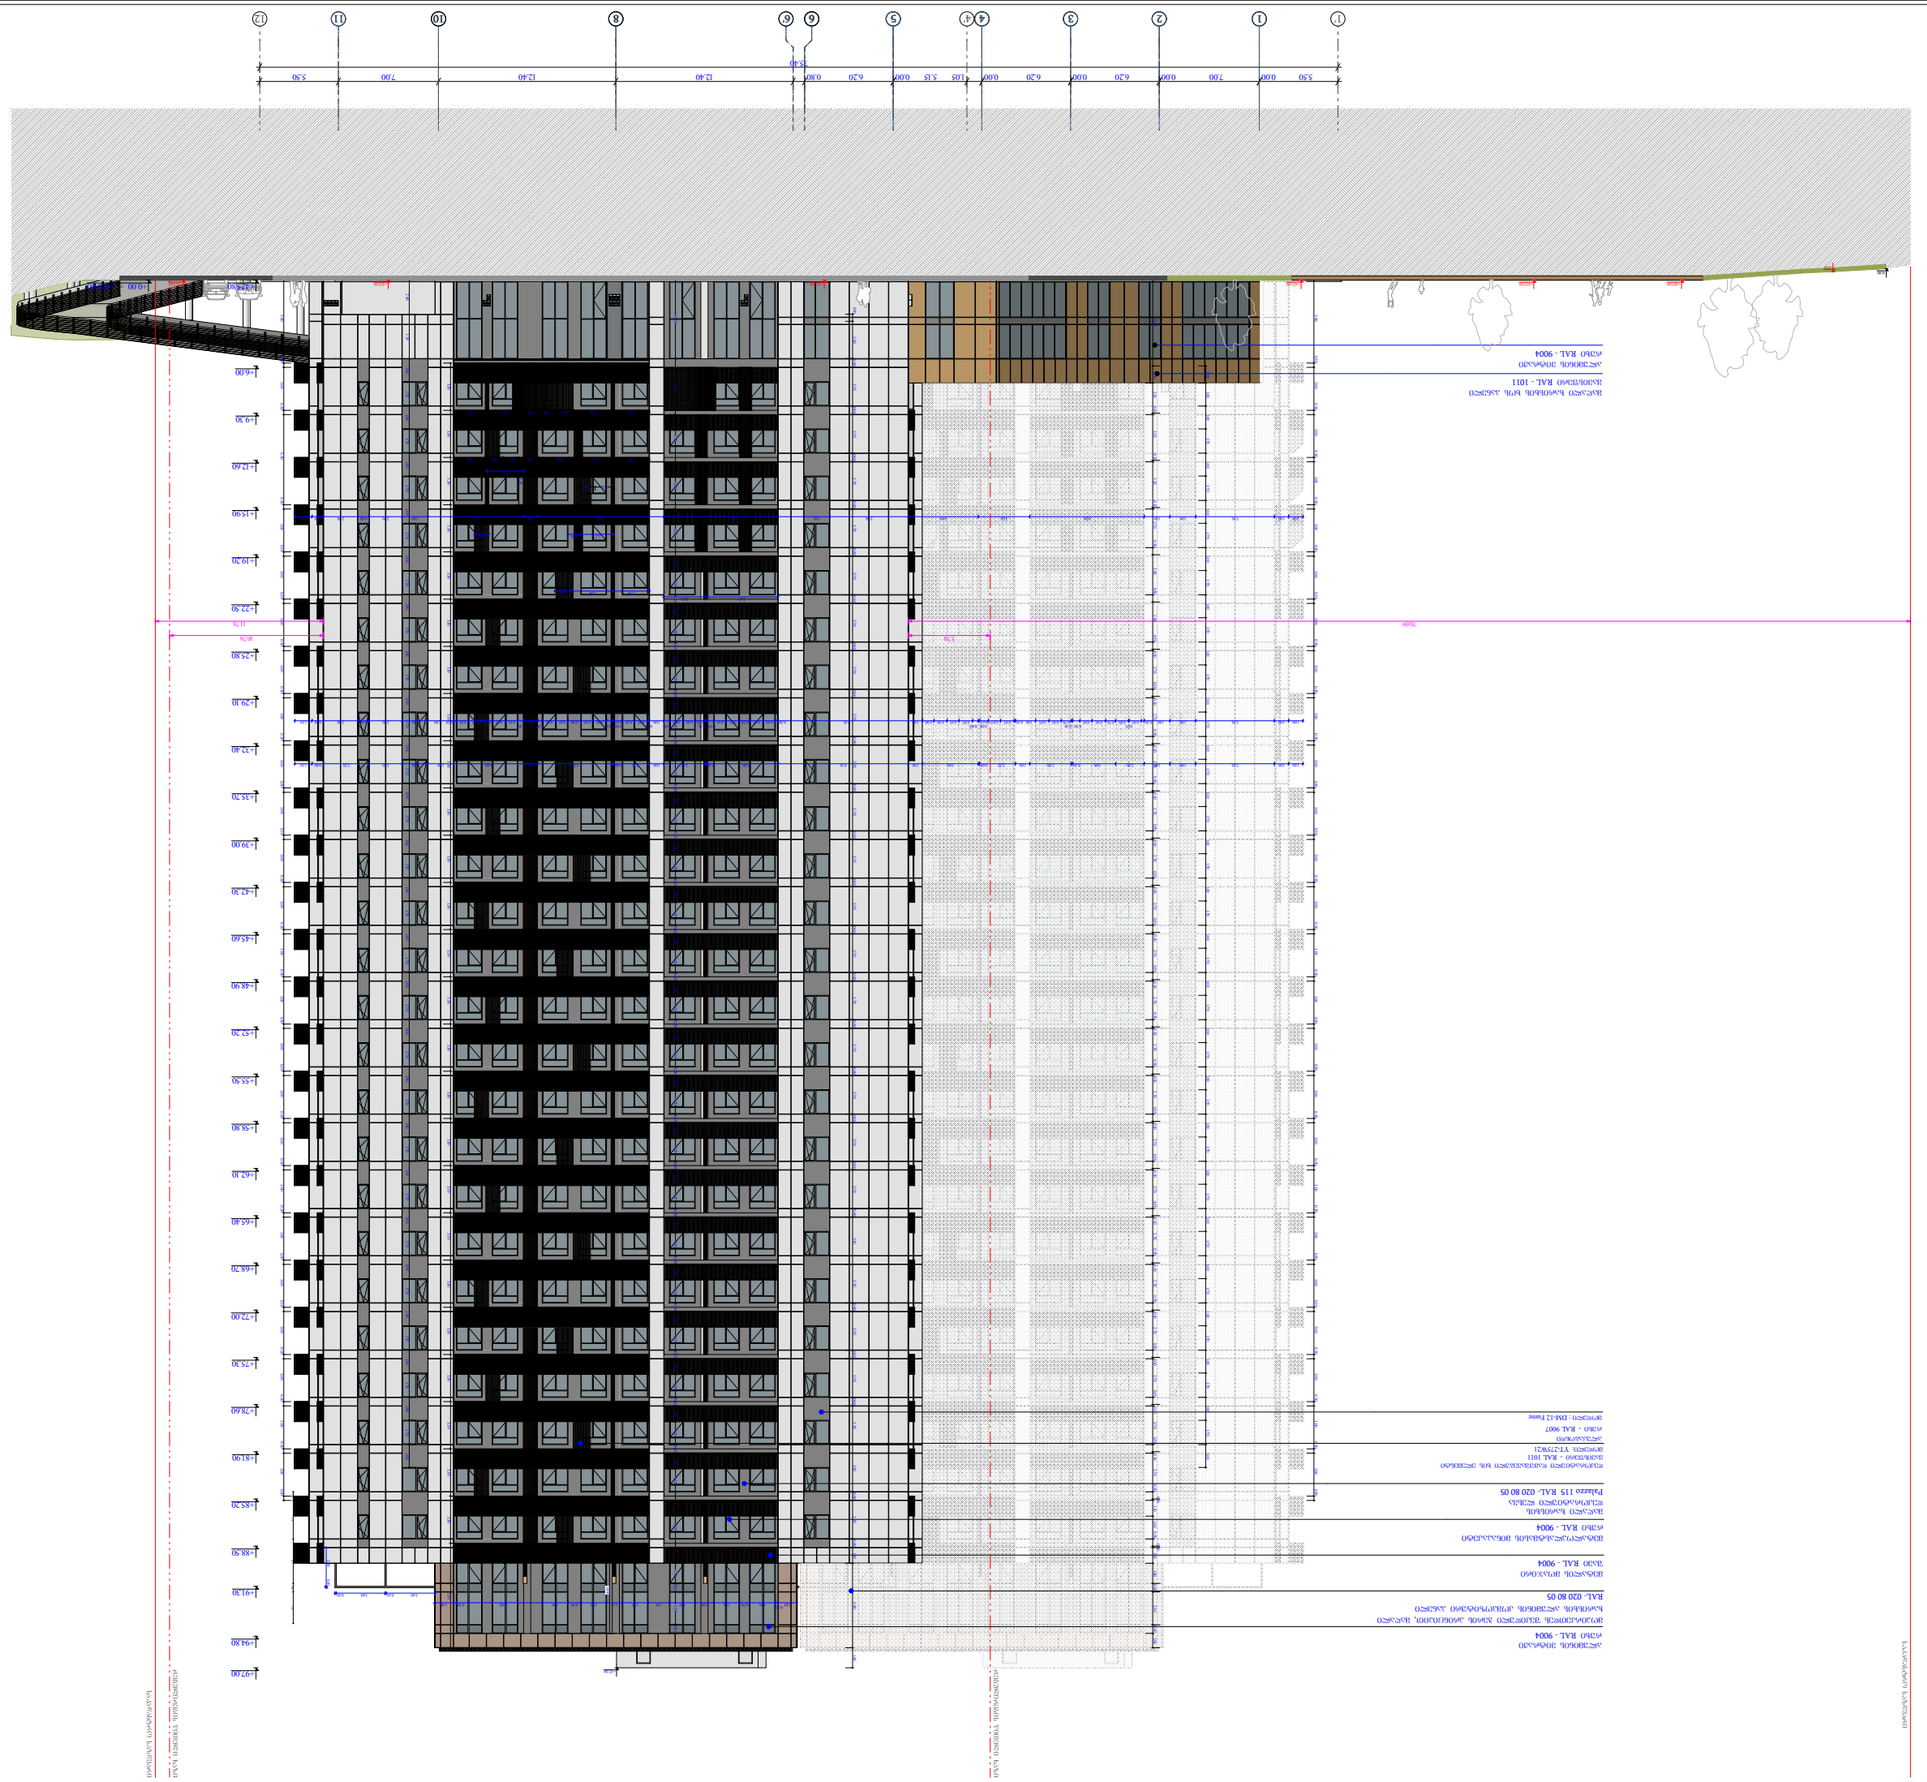
1 2 3 4 4 5 6 6 8 10 11 12
5.50 0.00 7.00 0.00 6.20 0.00 6.20 0.00 5.15 0.00 6.20 0.30 12.40 12.40 7.00 5.50
35.40
+6.00
+9.30
+12.60
+15.90
+19.20
+22.50
+25.80
+29.10
+32.40
+35.70
+39.00
+42.30
+45.60
+48.90
+52.20
+55.50
+58.80
+62.10
+65.40
+68.70
+72.00
+75.30
+78.60
+81.90
+85.20
+88.50
+91.80
+95.10
+97.00
+97.20
11.76
80.76
79.00

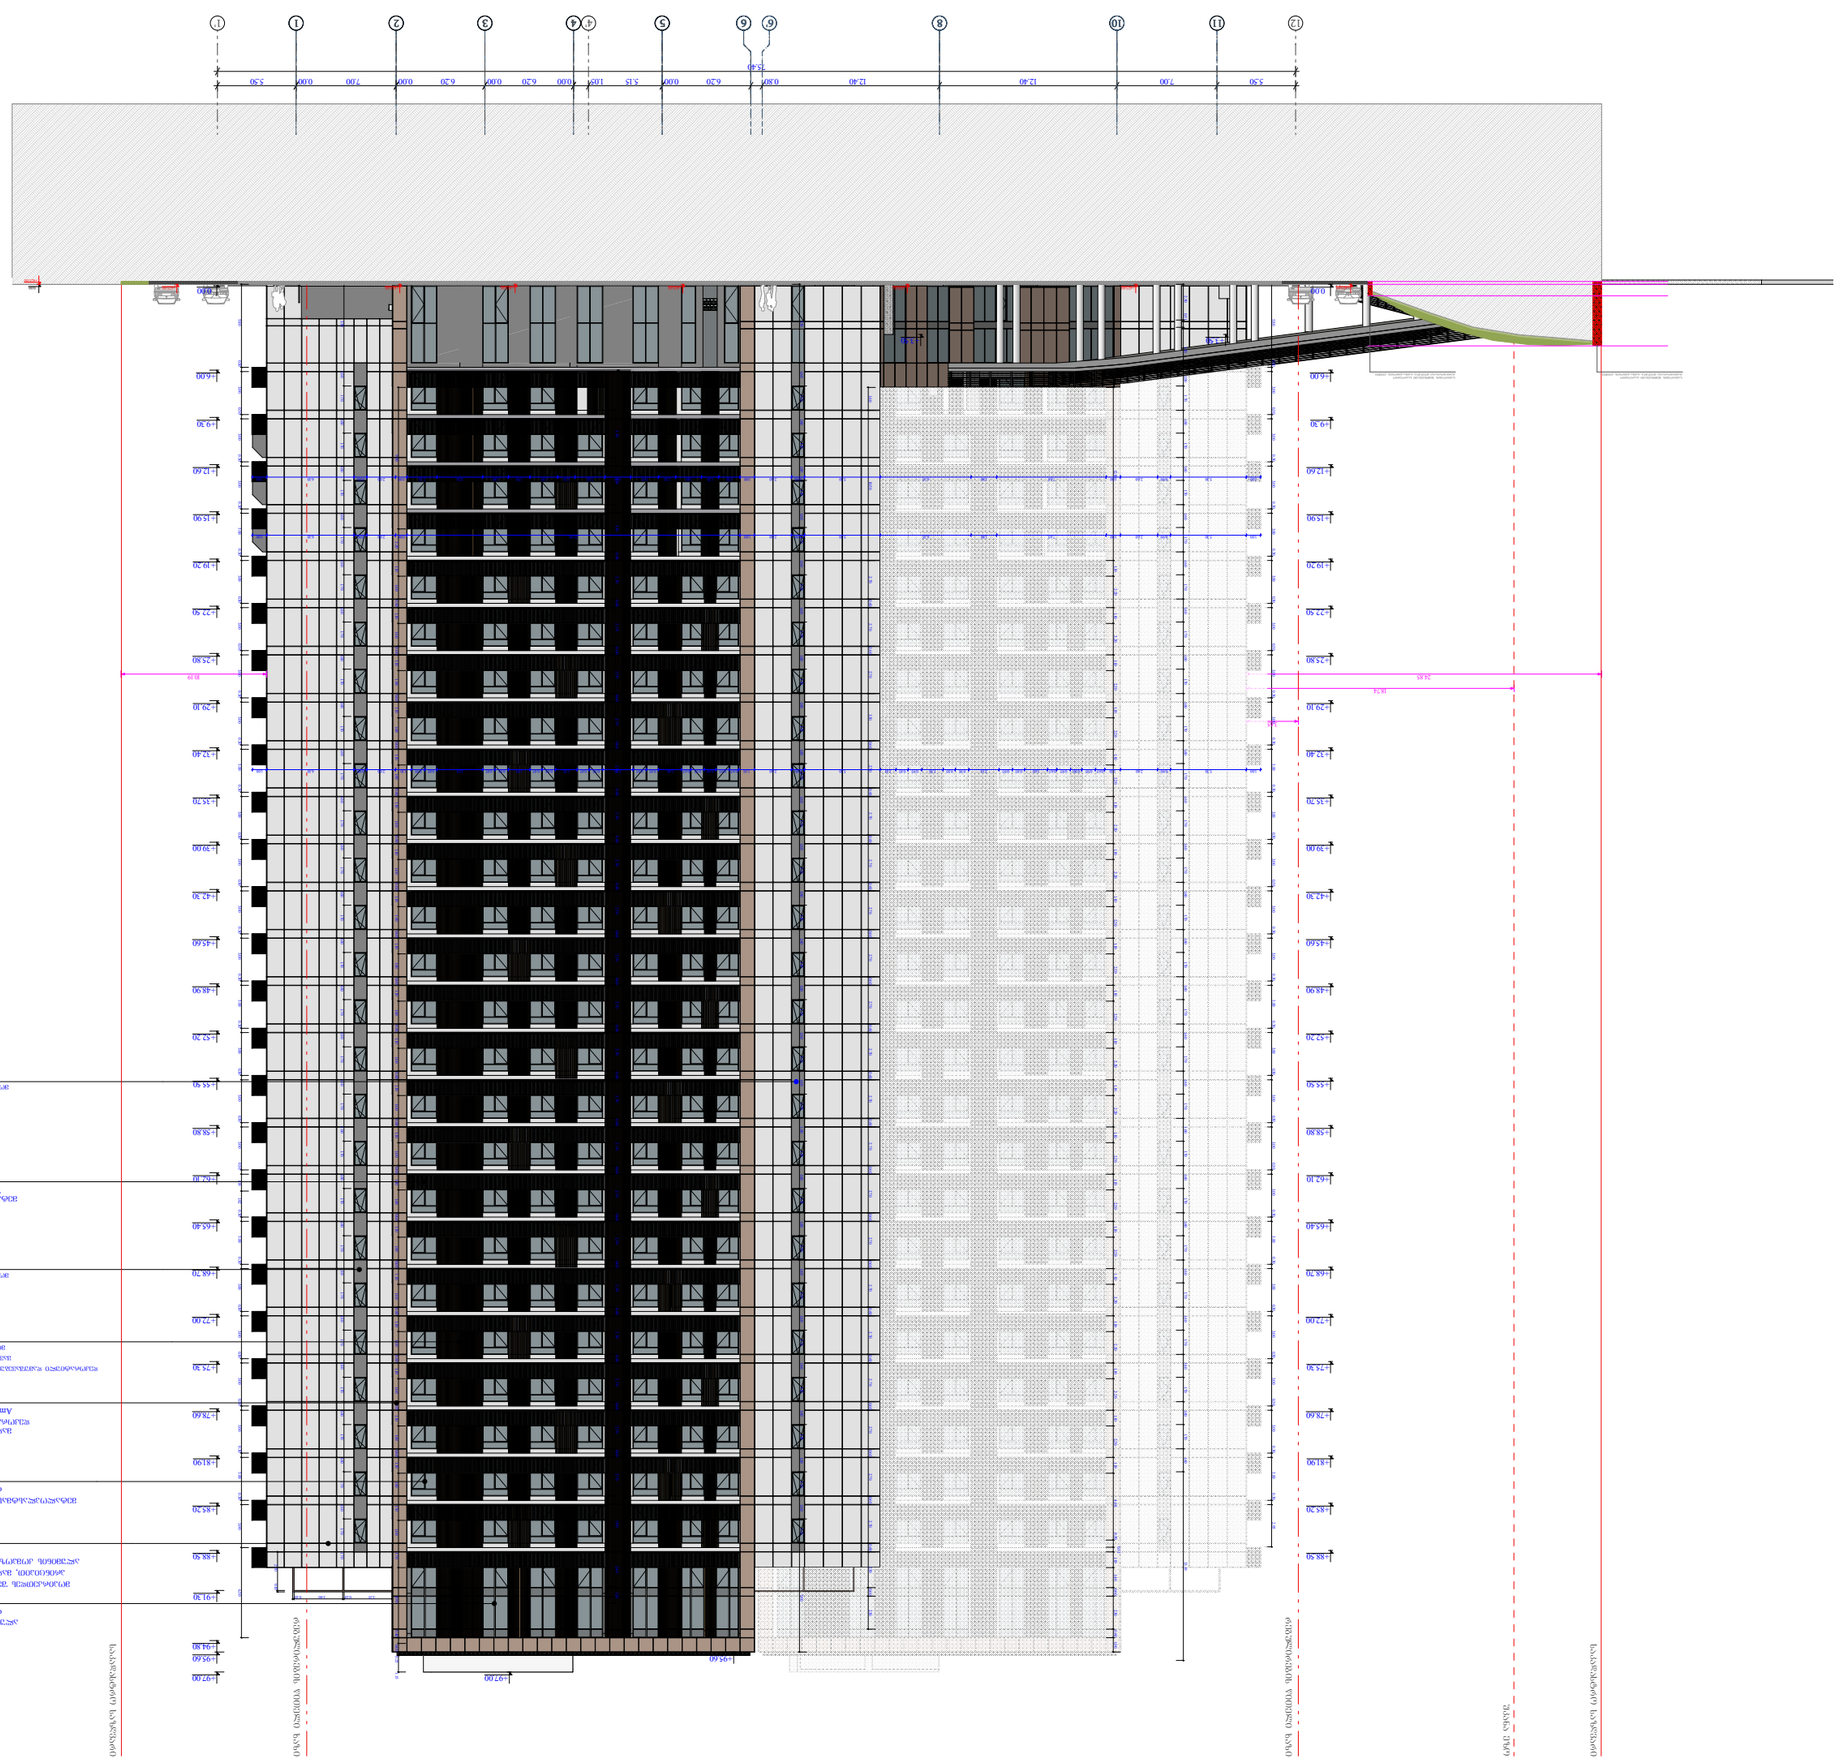










ფასადის ნახაზი 12 - 1'
ტიპობრივი პროექტი

ფასადის ნაწილი (ფილენკა)	
±0.00	სანაპიროს დონე
±00.00	საკადასტრო დონე

ალუმინის პროფილი	
ალუმინის პროფილი	
ალუმინის პროფილი	




ობიექტის მისამართი

ს.კ. 01.11.04.026.046

ქ. თბილისი,
თ. შეშელიძის ქუჩა №18

ფუნქციური დანიშნულება

მრავალფუნქციური
კომპლექსი

შემსრულებელი ორგანიზაცია

შპს სტუდიო ალფა სახლი
ს.კ. 404664573

დირექტორი	
მ.პაპუკაშვილი	
არქიტექტორი	
მ.პაპუკაშვილი	

ფასადი ო - ა
ღერძებში

რელიეფის ცვლილება (მოჭრა)

+00.00 არსებული ნიშნული

+00.00 საპროექტო ნიშნული

ბლოკის კედელი

გაძლიერებული ბეტონის სტრუქტურული ელემენტები 3 სთ-იანი ხანძარმედეგობით (სვეტი, კოჭი, დიაფრაგმა, იატაკისა და სახურავის ანაწყობი)

A "ა" ტიპის ბინა

B "ბ" ტიპის ბინა

A - 2

მასშტაბი	1 : 300
თარიღი	09/15/2025
ფურც.	125

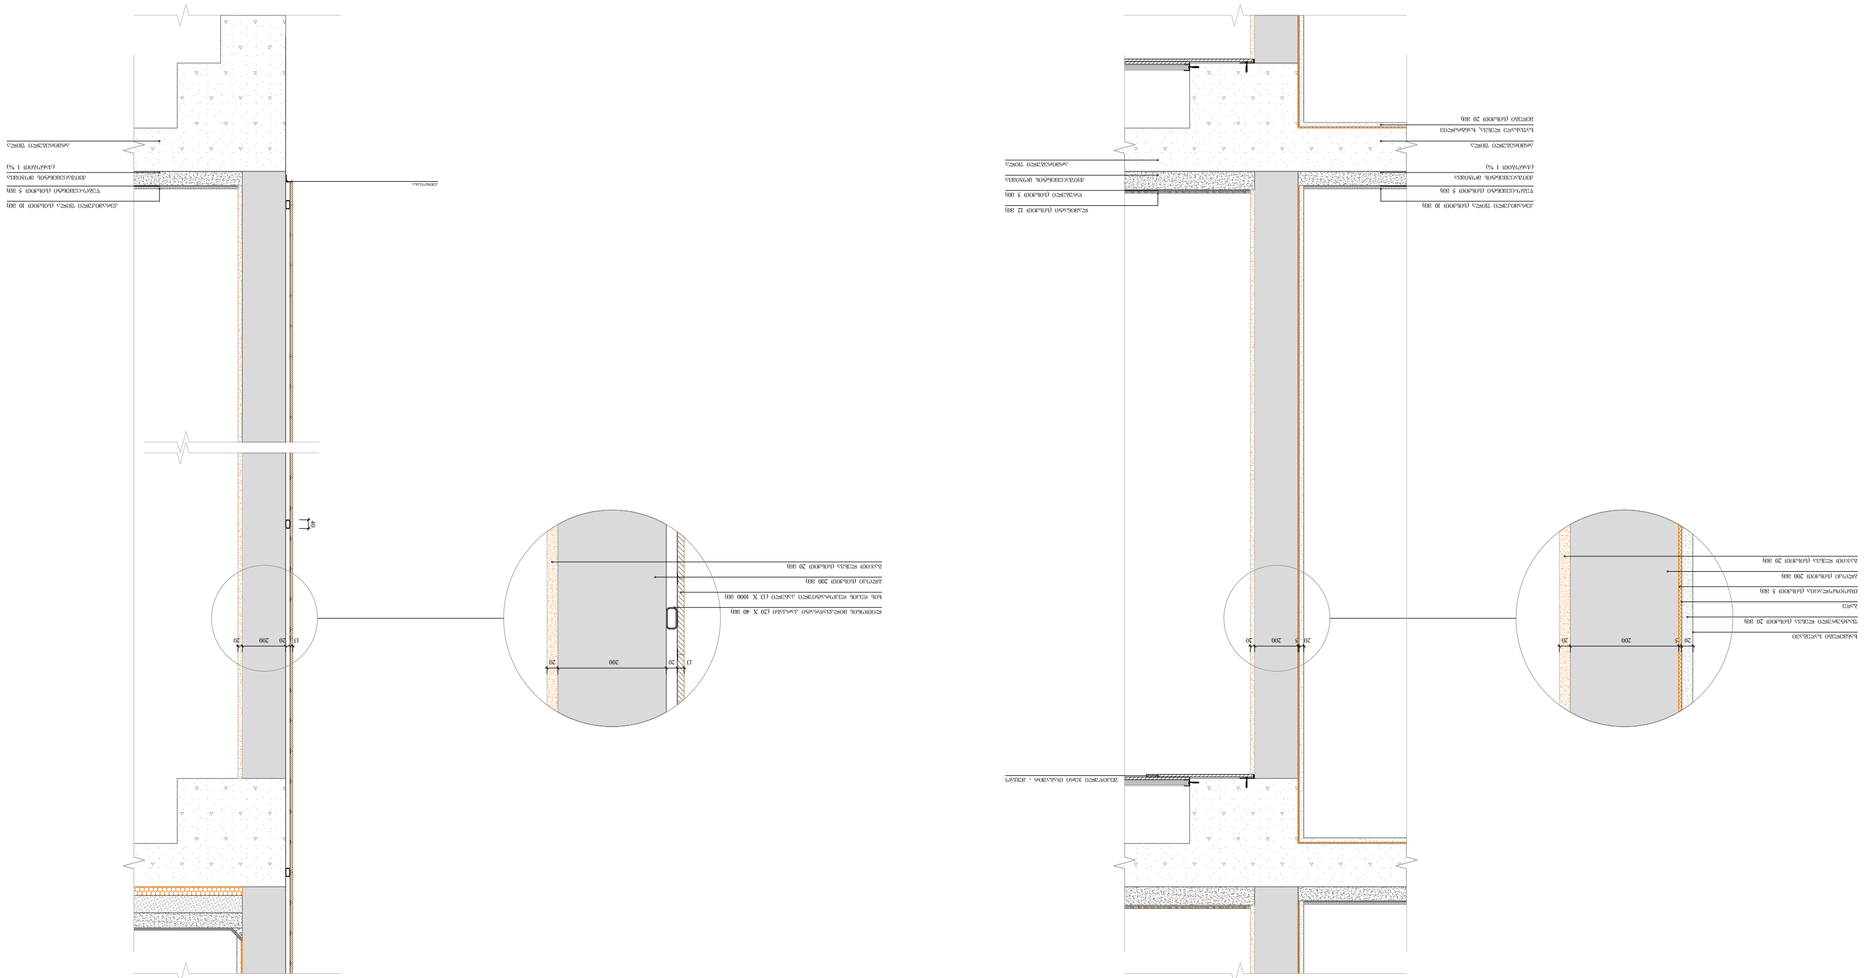




































































































































































































































































































ნახაზის დასახელება
ფასადის ფრაგმენტი

მასშტაბი	1 : 20
თარიღი	06/20/2025
ფურცელი	127

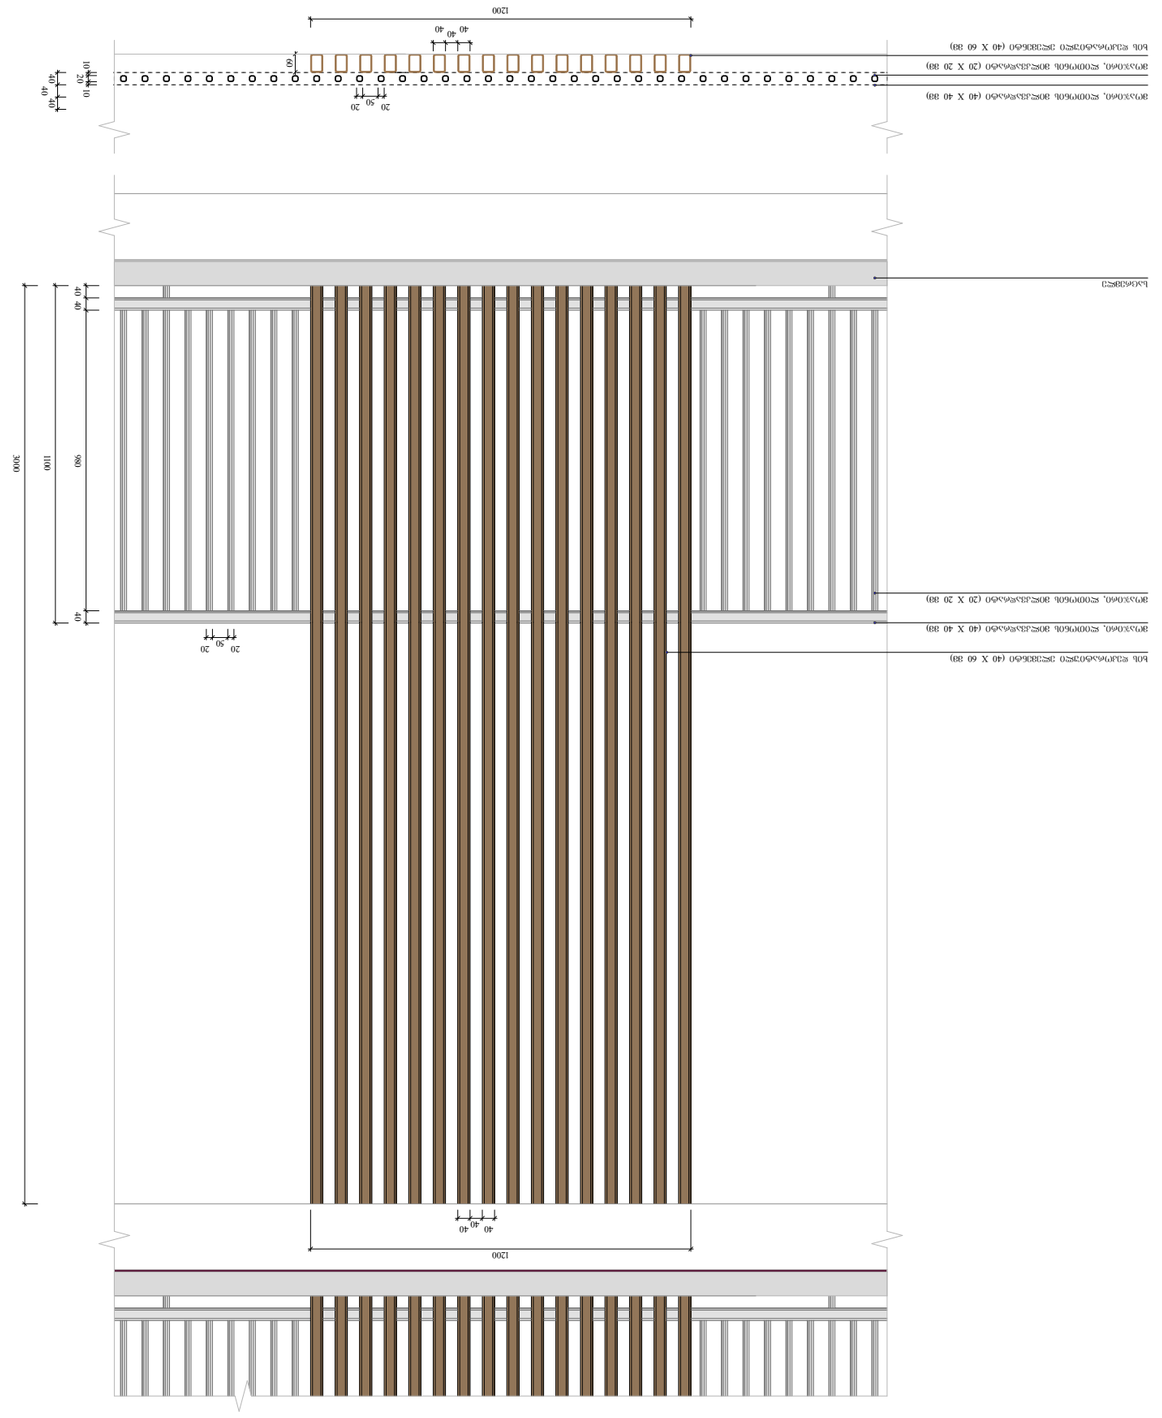

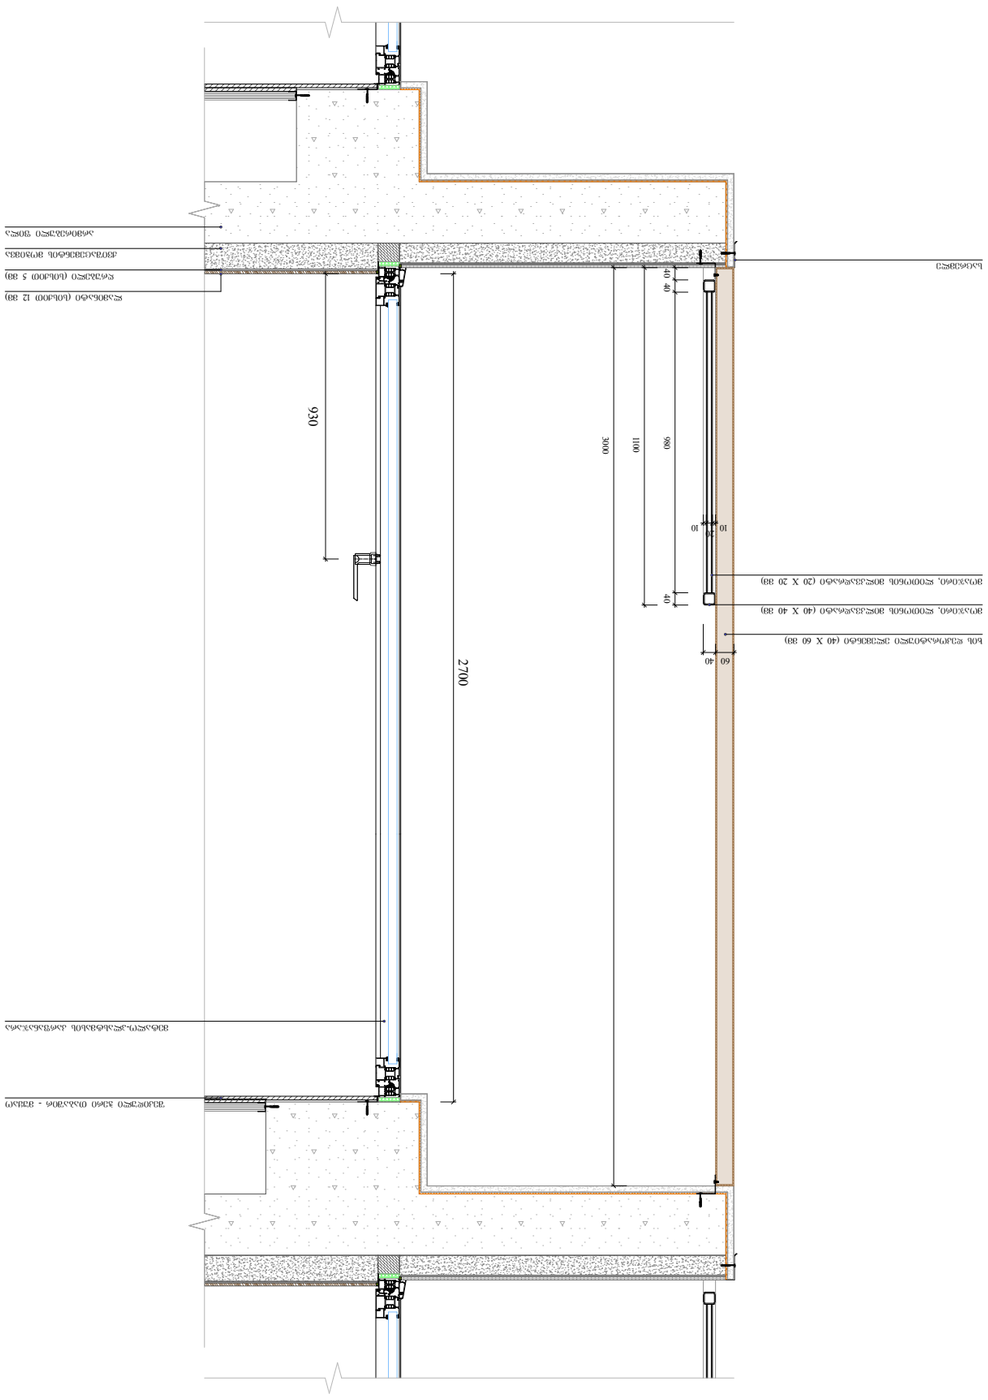

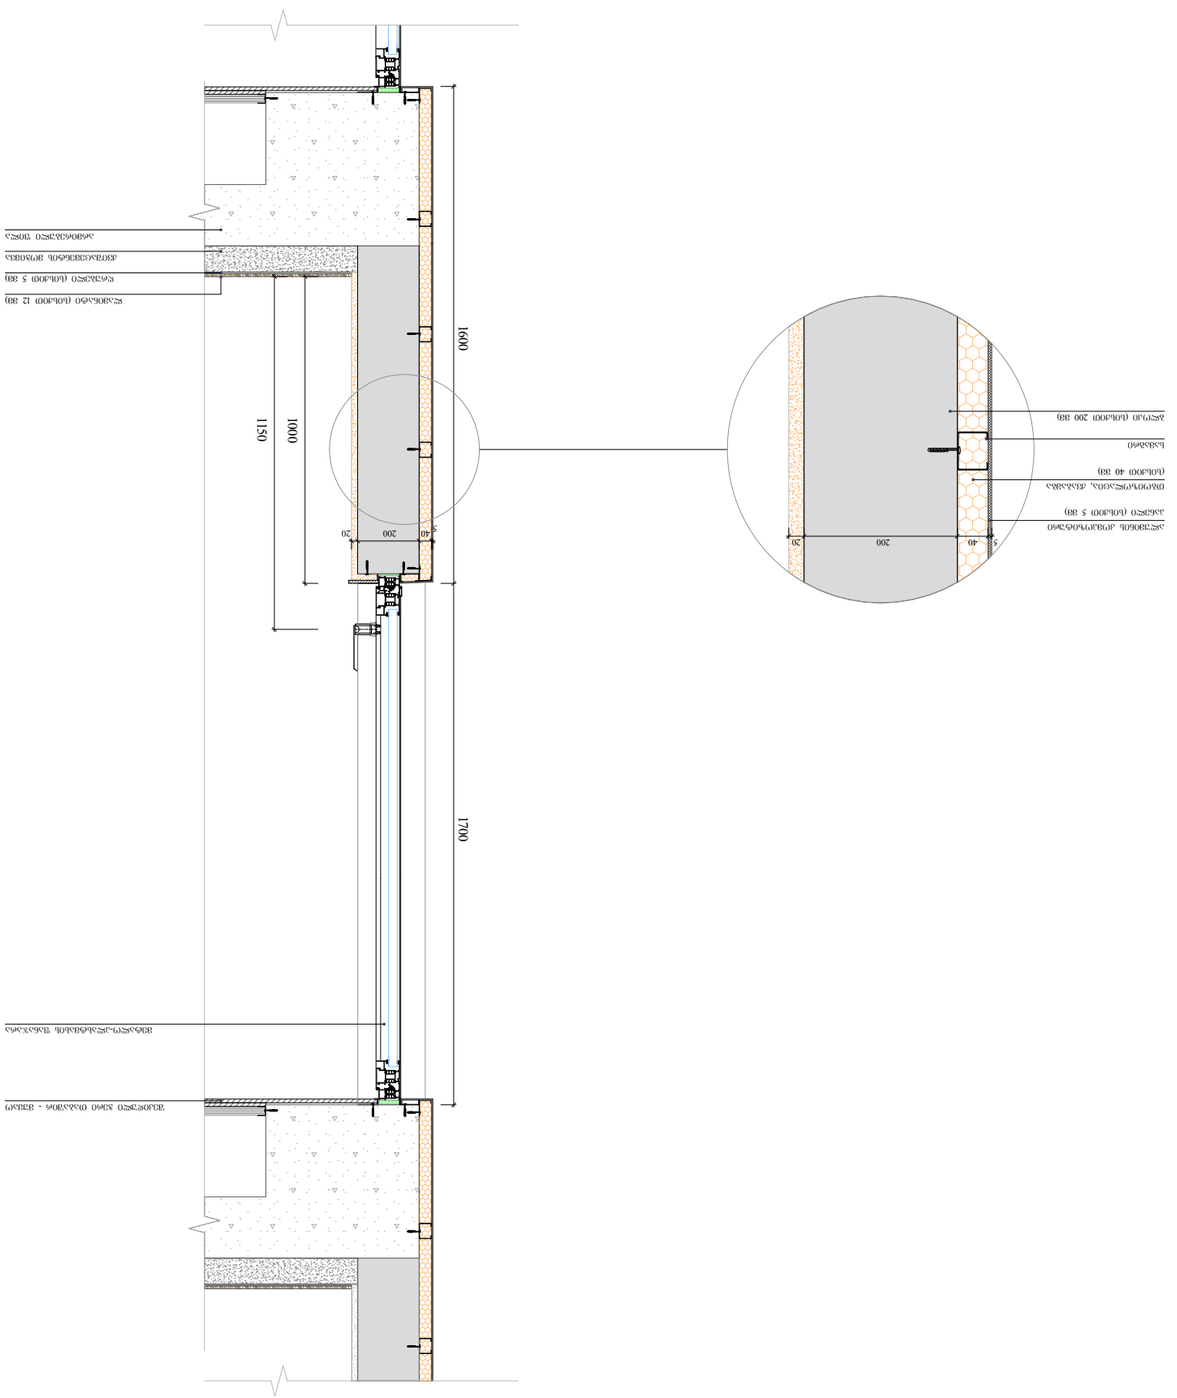

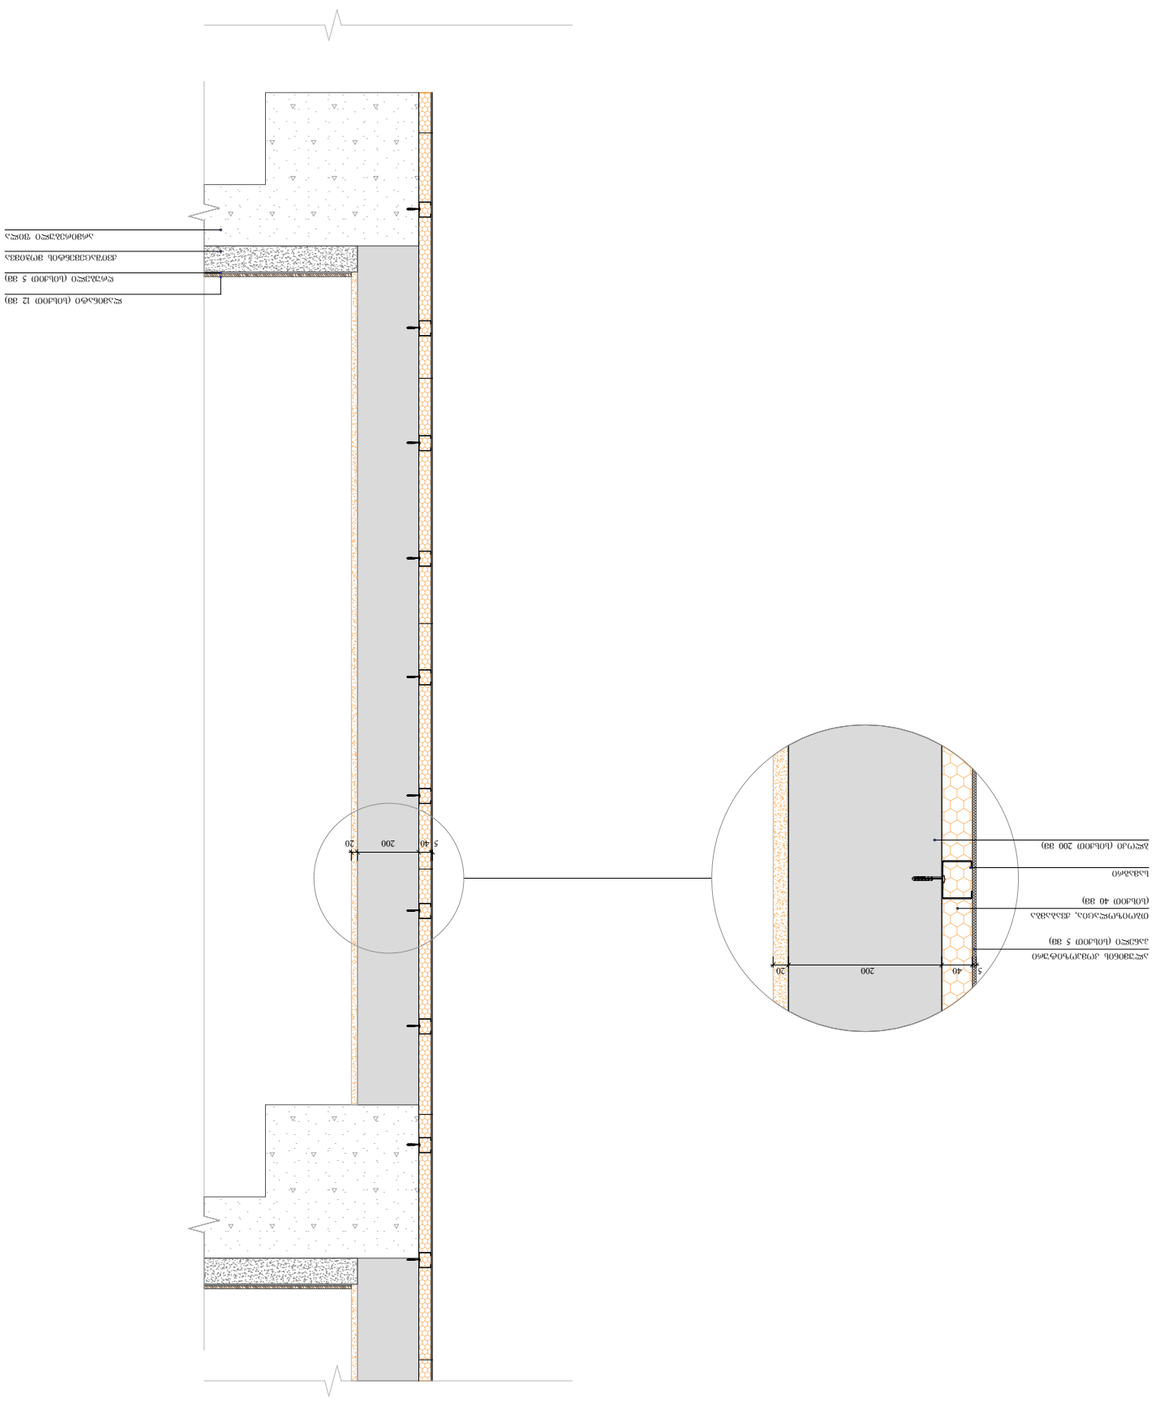

ხის ფასადის ვერტიკალური ლამელები (40 X 60 მმ). ხის ფანჯრის ჩარჩო ალუმინის ფანჯრის ჩარჩო ხის ლამელები (40 X 40 მმ)

ხის ფასადის ვერტიკალური ლამელები (40 X 60 მმ). ხის ფანჯრის ჩარჩო ალუმინის ფანჯრის ჩარჩო ხის ლამელები (20 X 20 მმ)

შპს „არქიტექტურული სტუდია ფორმა“
ქ. თბილისი, №18
ტ. 032232 0101, ქუჩა №18
ს.კ. 404664573

შპს „ტექნიკური ალტერნატივა“

დამკვეთი

მშენებლობის ადგილმდებარეობა
ქ.თბილისი, ვ.ა.ს ნაკალაძის ქუჩა №18

პროექტის დასახელება
ფასადის ფრაგმენტების დეტალები

ფაზა	1 : 20
თარიღი	06/20/2025
ფურცელი	128

A - 2

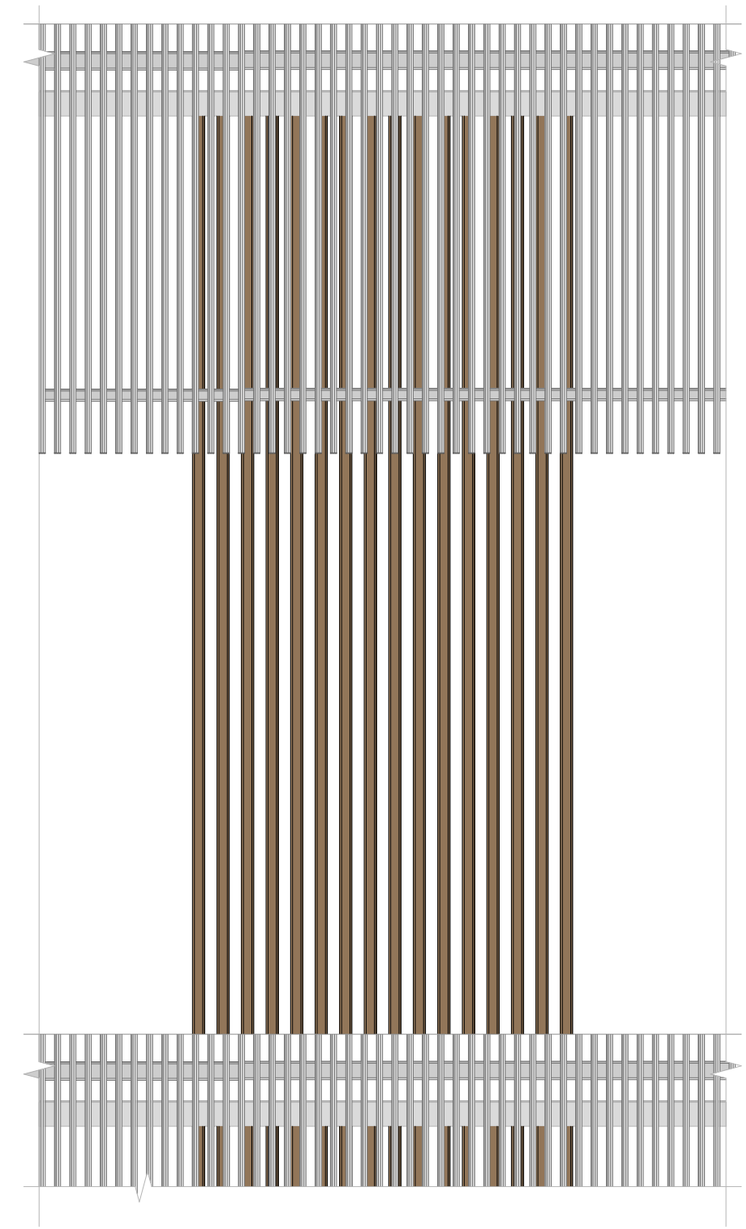

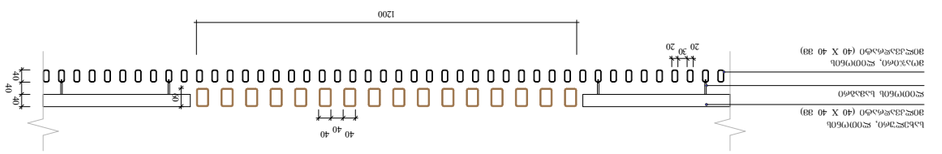

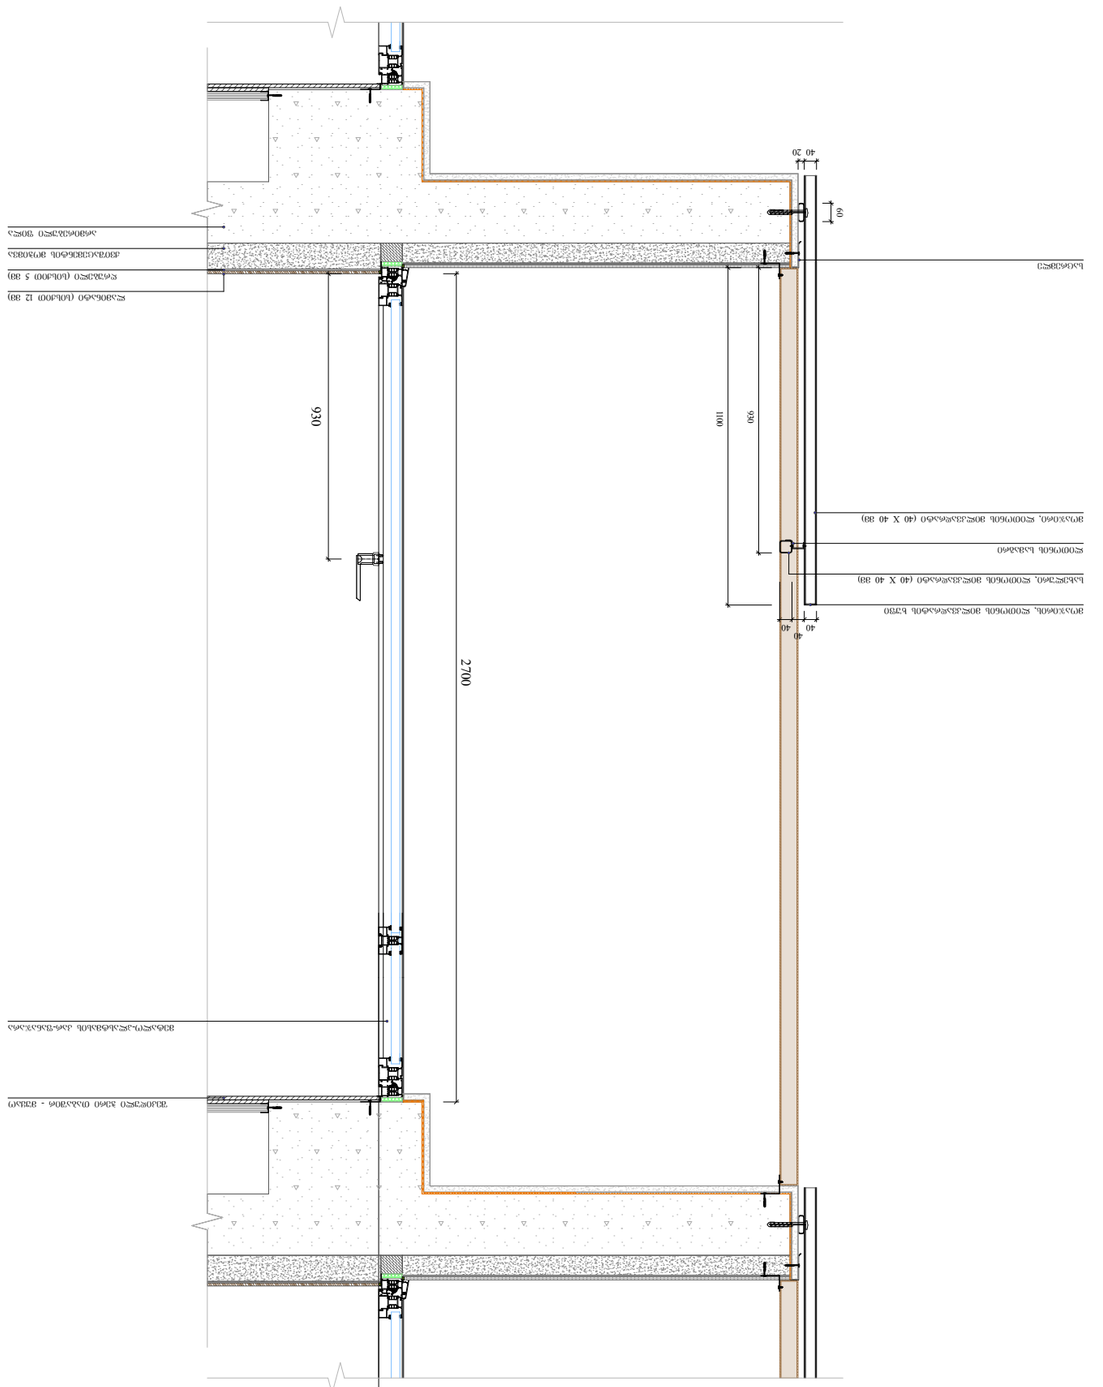
40 20
60
2700
930
1100
900
40 40
ალუმინის ვერტიკალური პროფილი (40 X 40 მმ)
ალუმინის ჰორიზონტალური პროფილი (40 X 40 მმ)

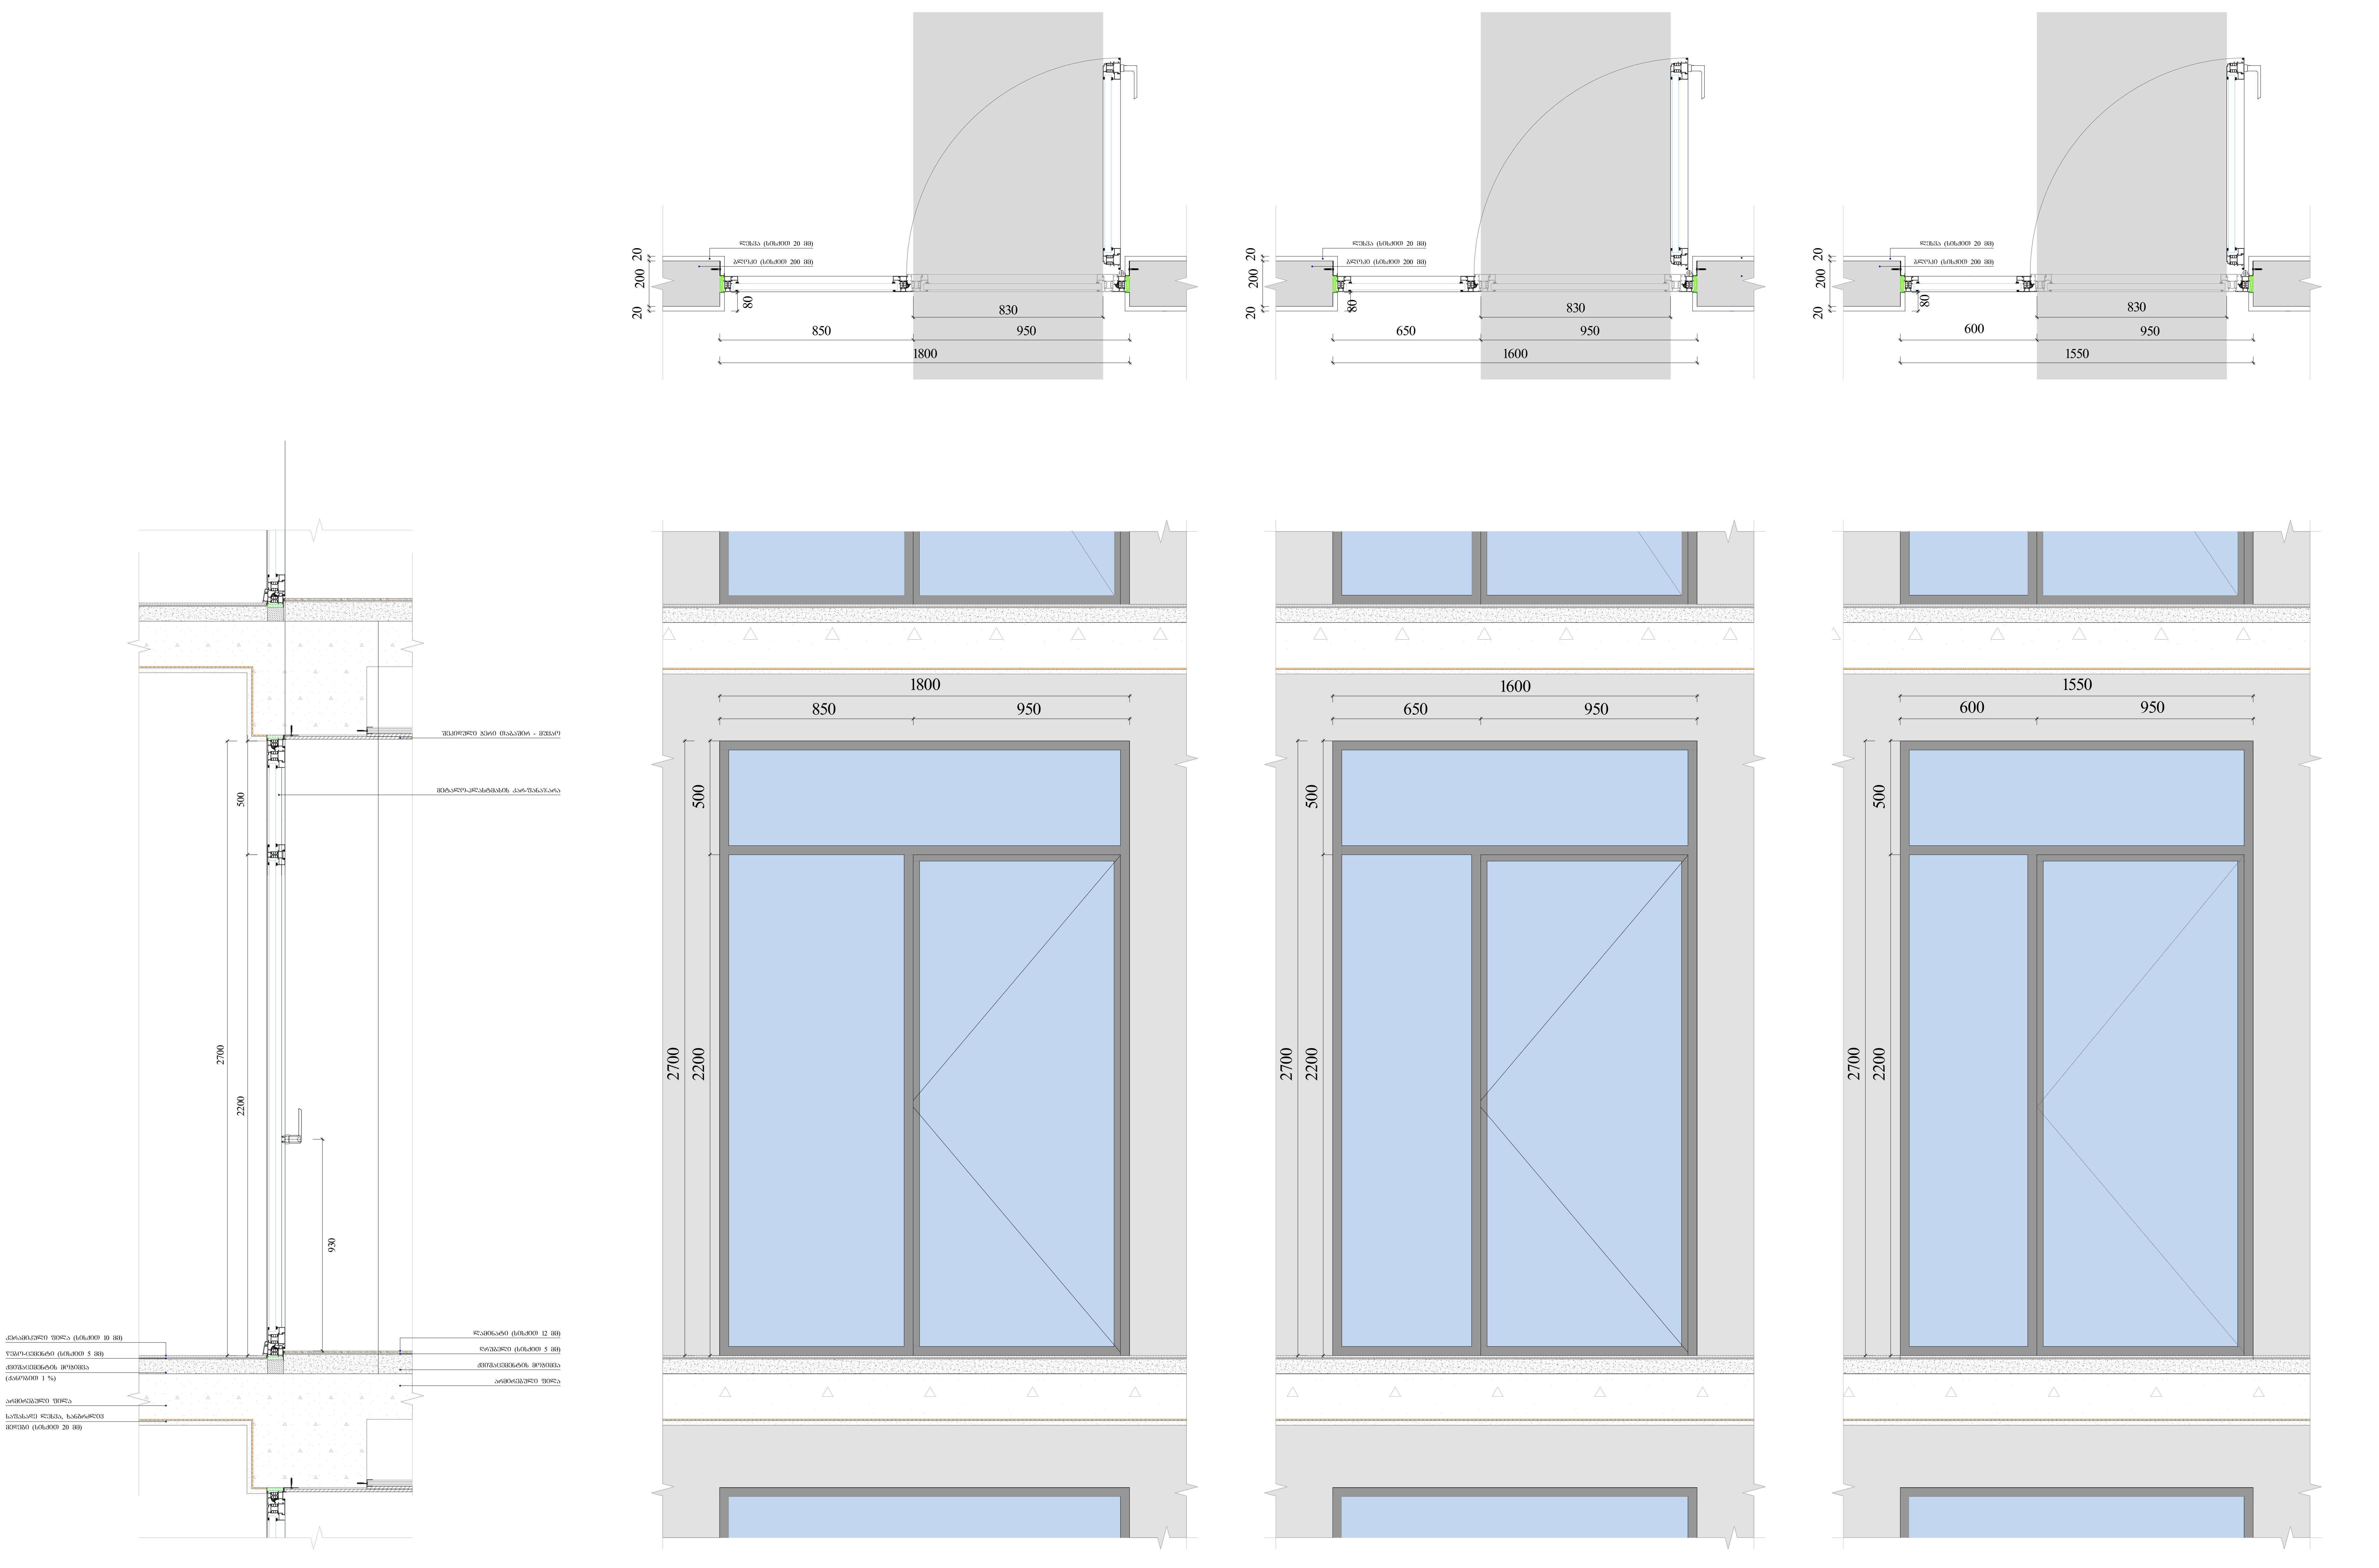

ობიექტის მისამართი

ს.კ. 01.11.04.026.046

ქ. თბილისი,
თ. შეშელიძის ქუჩა №18

ფუნქციური დანიშნულება

მრავალფუნქციური
კომპლექსი

შემსრულებელი ორგანიზაცია

შპს სტუდიო ალფა სახლი
ს.კ. 404664573

დირექტორი	
მ.პაპუკაშვილი	
არქიტექტორი	
მ.პაპუკაშვილი	

საფასადე სიბრტყის
კვეთი და ფასადის
დეტალები

საკადასტრო საზღვარი

უკანა ეზო

განაშენიანების რეგულირების
წით ლი ხაზი

კედლის ცეცხლმედეგობის
ხარისხი 1 საათი

კედლის ცეცხლმედეგობის
ხარისხი 2 საათი

ჭრილი

გასასვლელამდე სავალი
მანძილი

ღერძის ხაზი

ბლოკის კედელი

გაძლიერებული ბეტონის
სტრუქტურული ელემენტები
3 სთ-იანი ხანძარმედეგობით
(სვეტი, კოჭი, დიაფრაგმა,
იატაკისა და სახურავის ანაწყობი)

A "ა" ტიპის ბინა

B "ბ" ტიპის ბინა

A - 2

მასშტაბი	1 : 20
თარიღი	06/20/2025
ფურც.	130

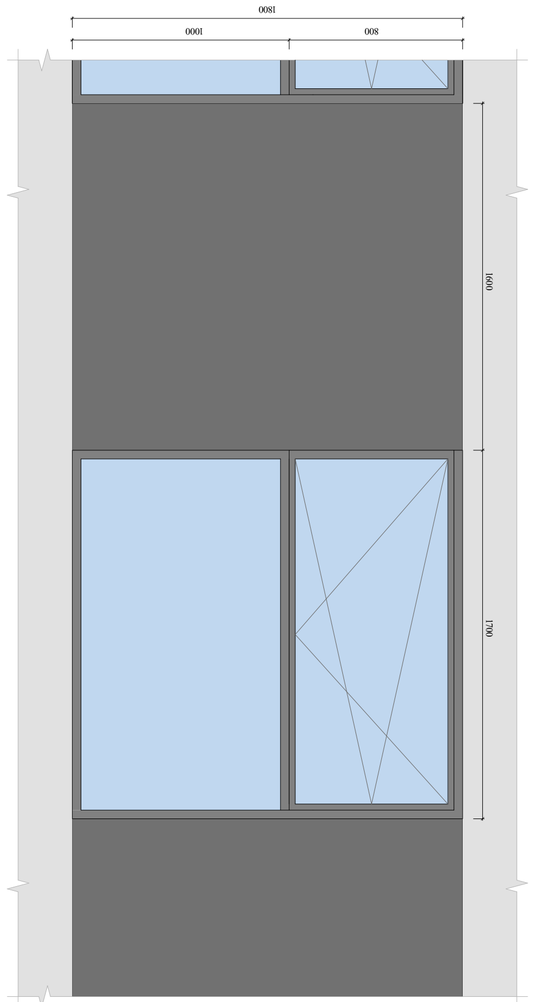

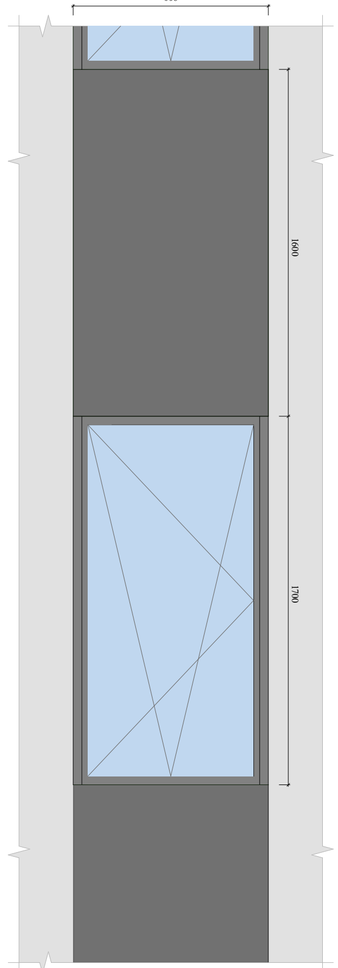

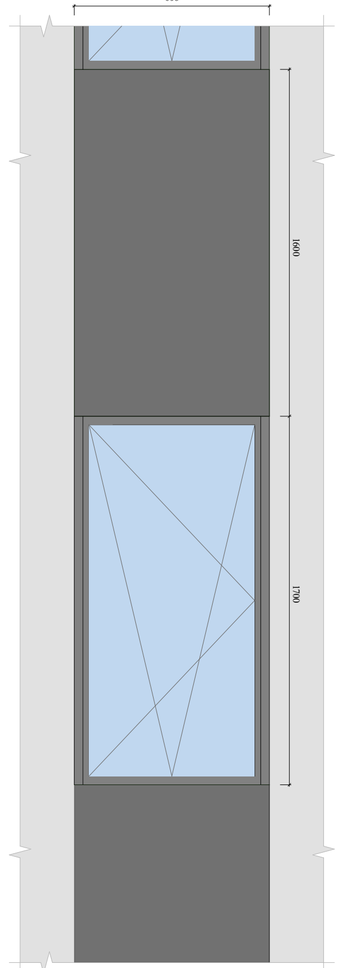

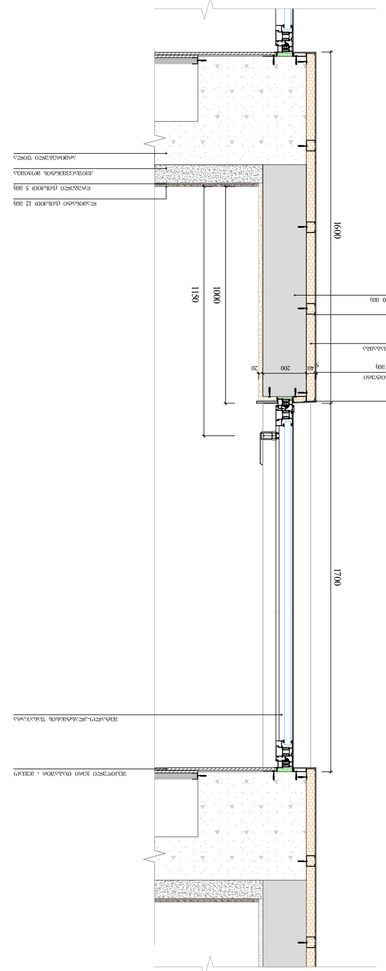

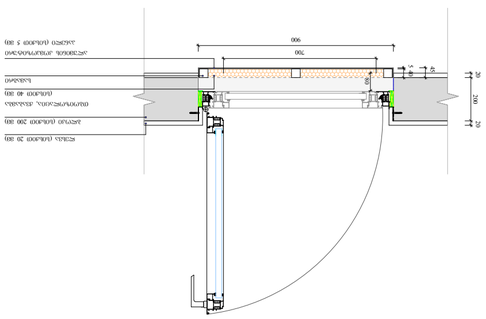

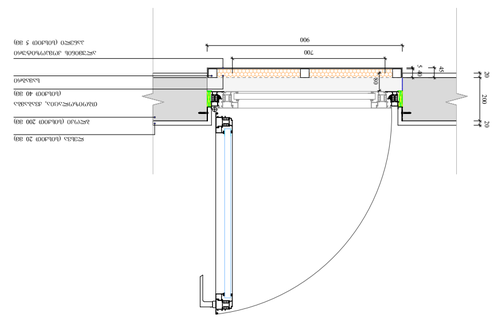

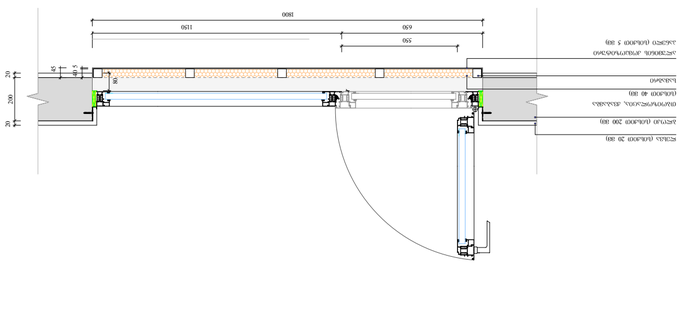


















ალუმინის კარ-ფანჯარა ზომებით 2000 X 5700 (გეგმის ფრაგმენტი)

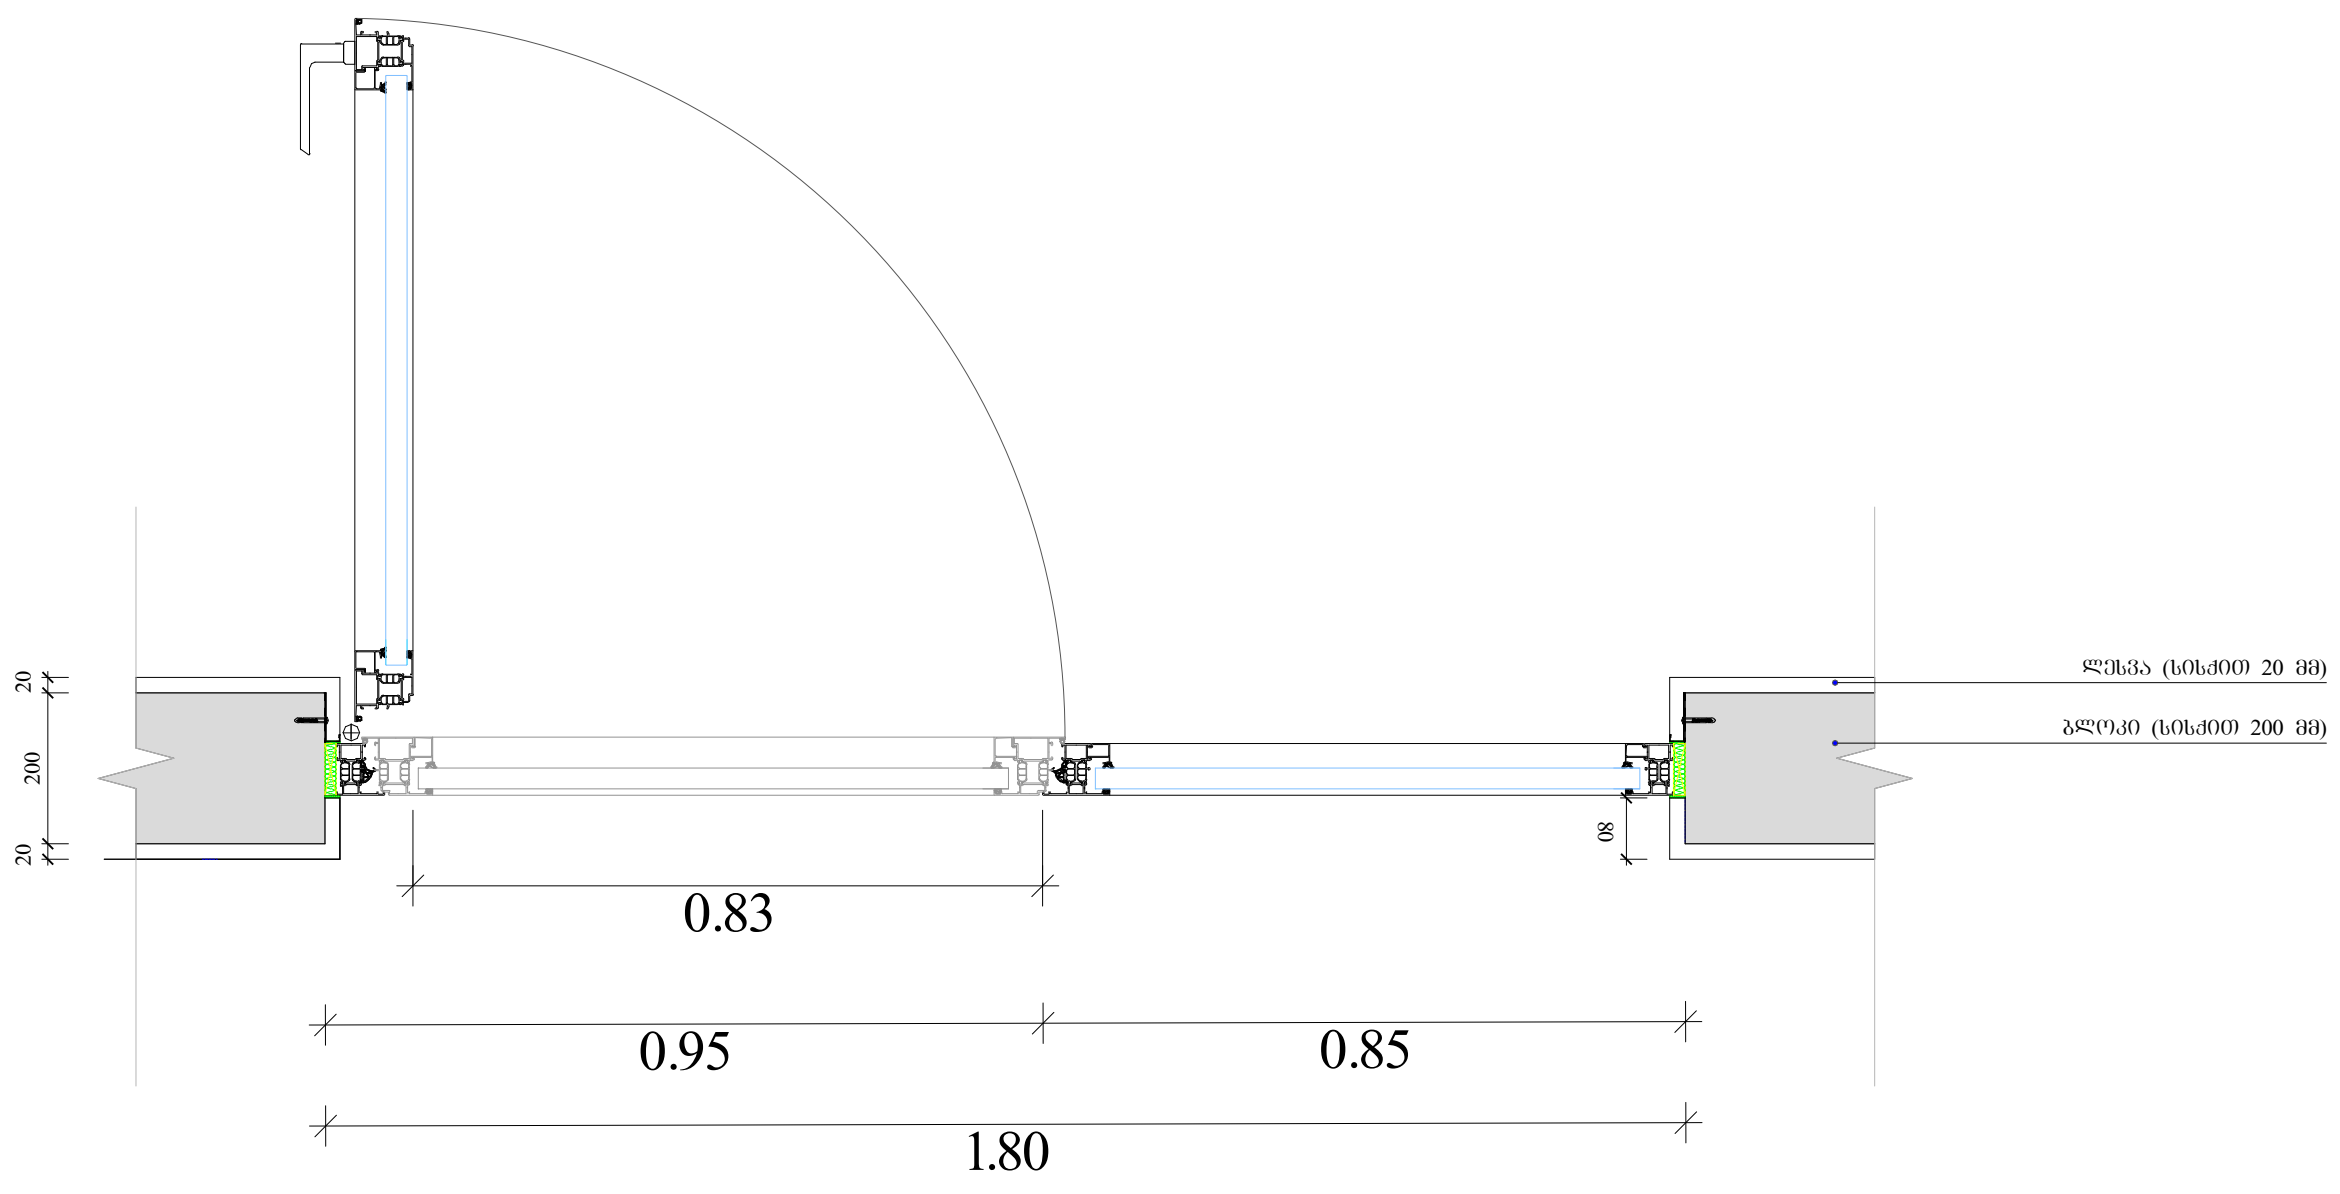

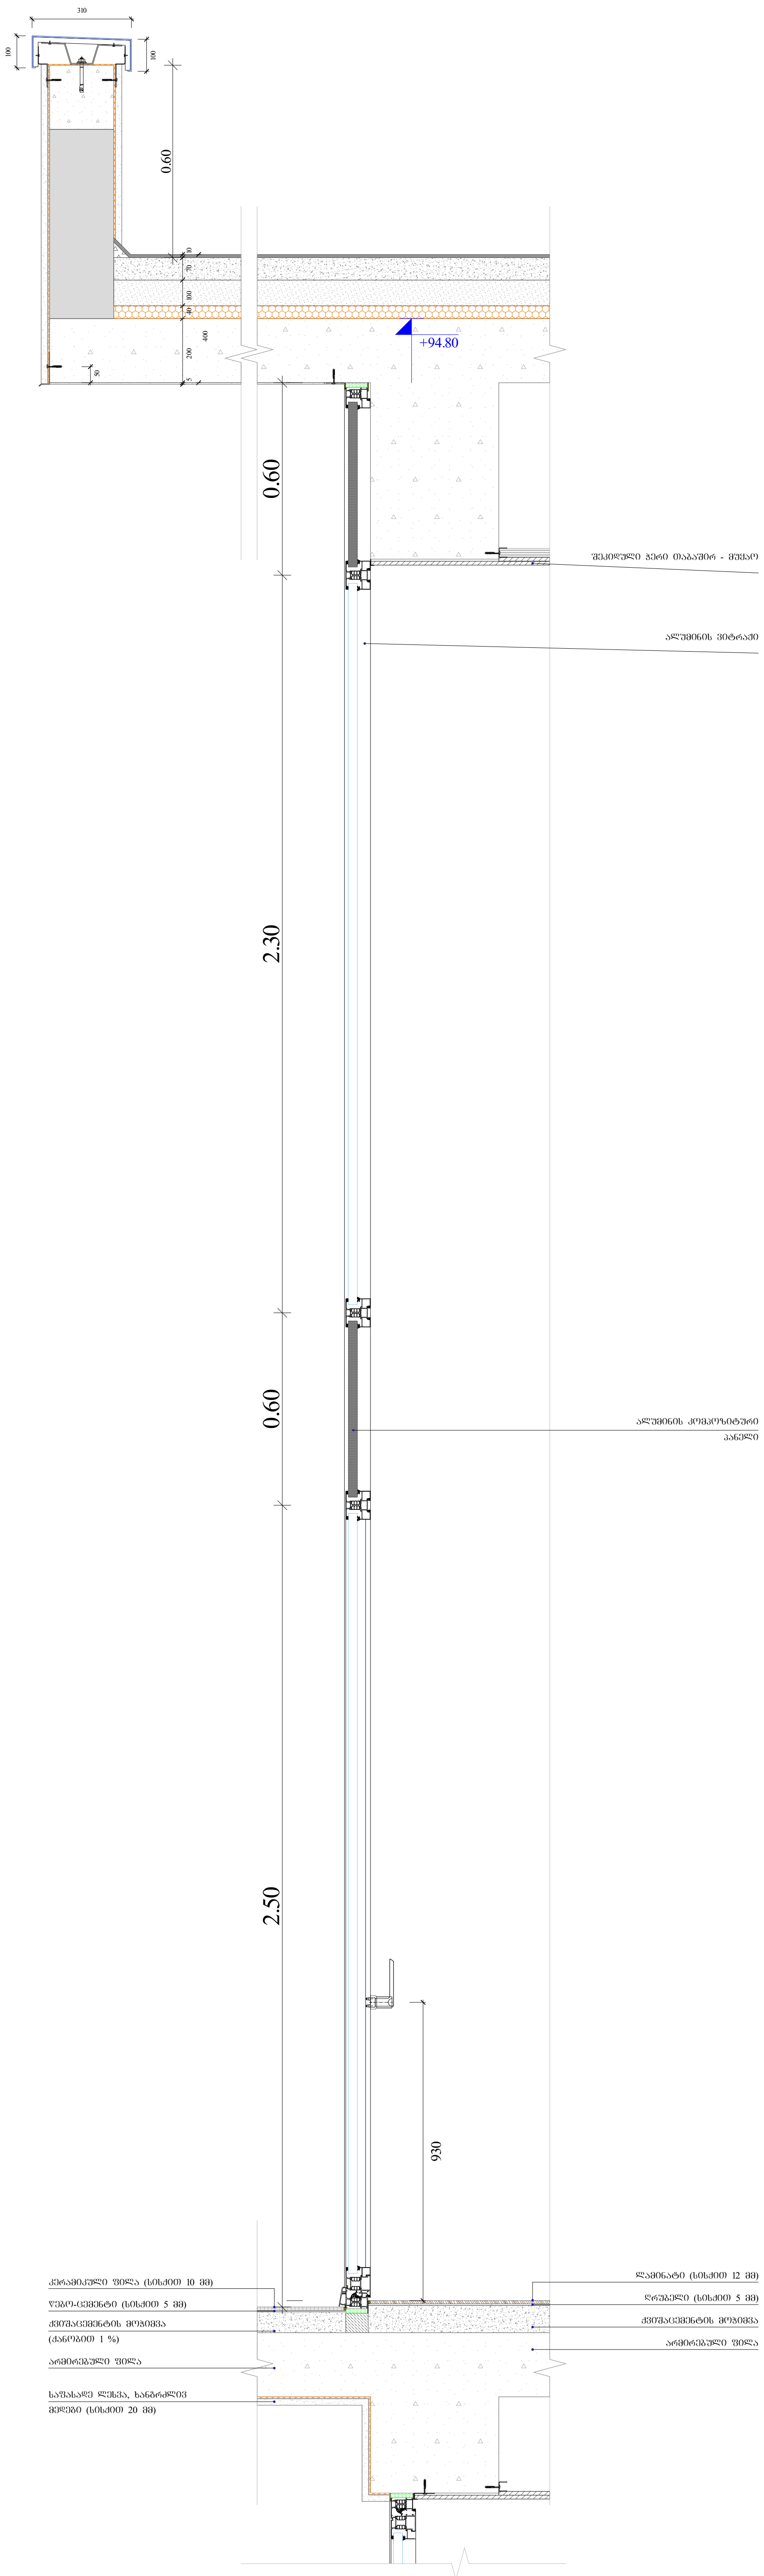

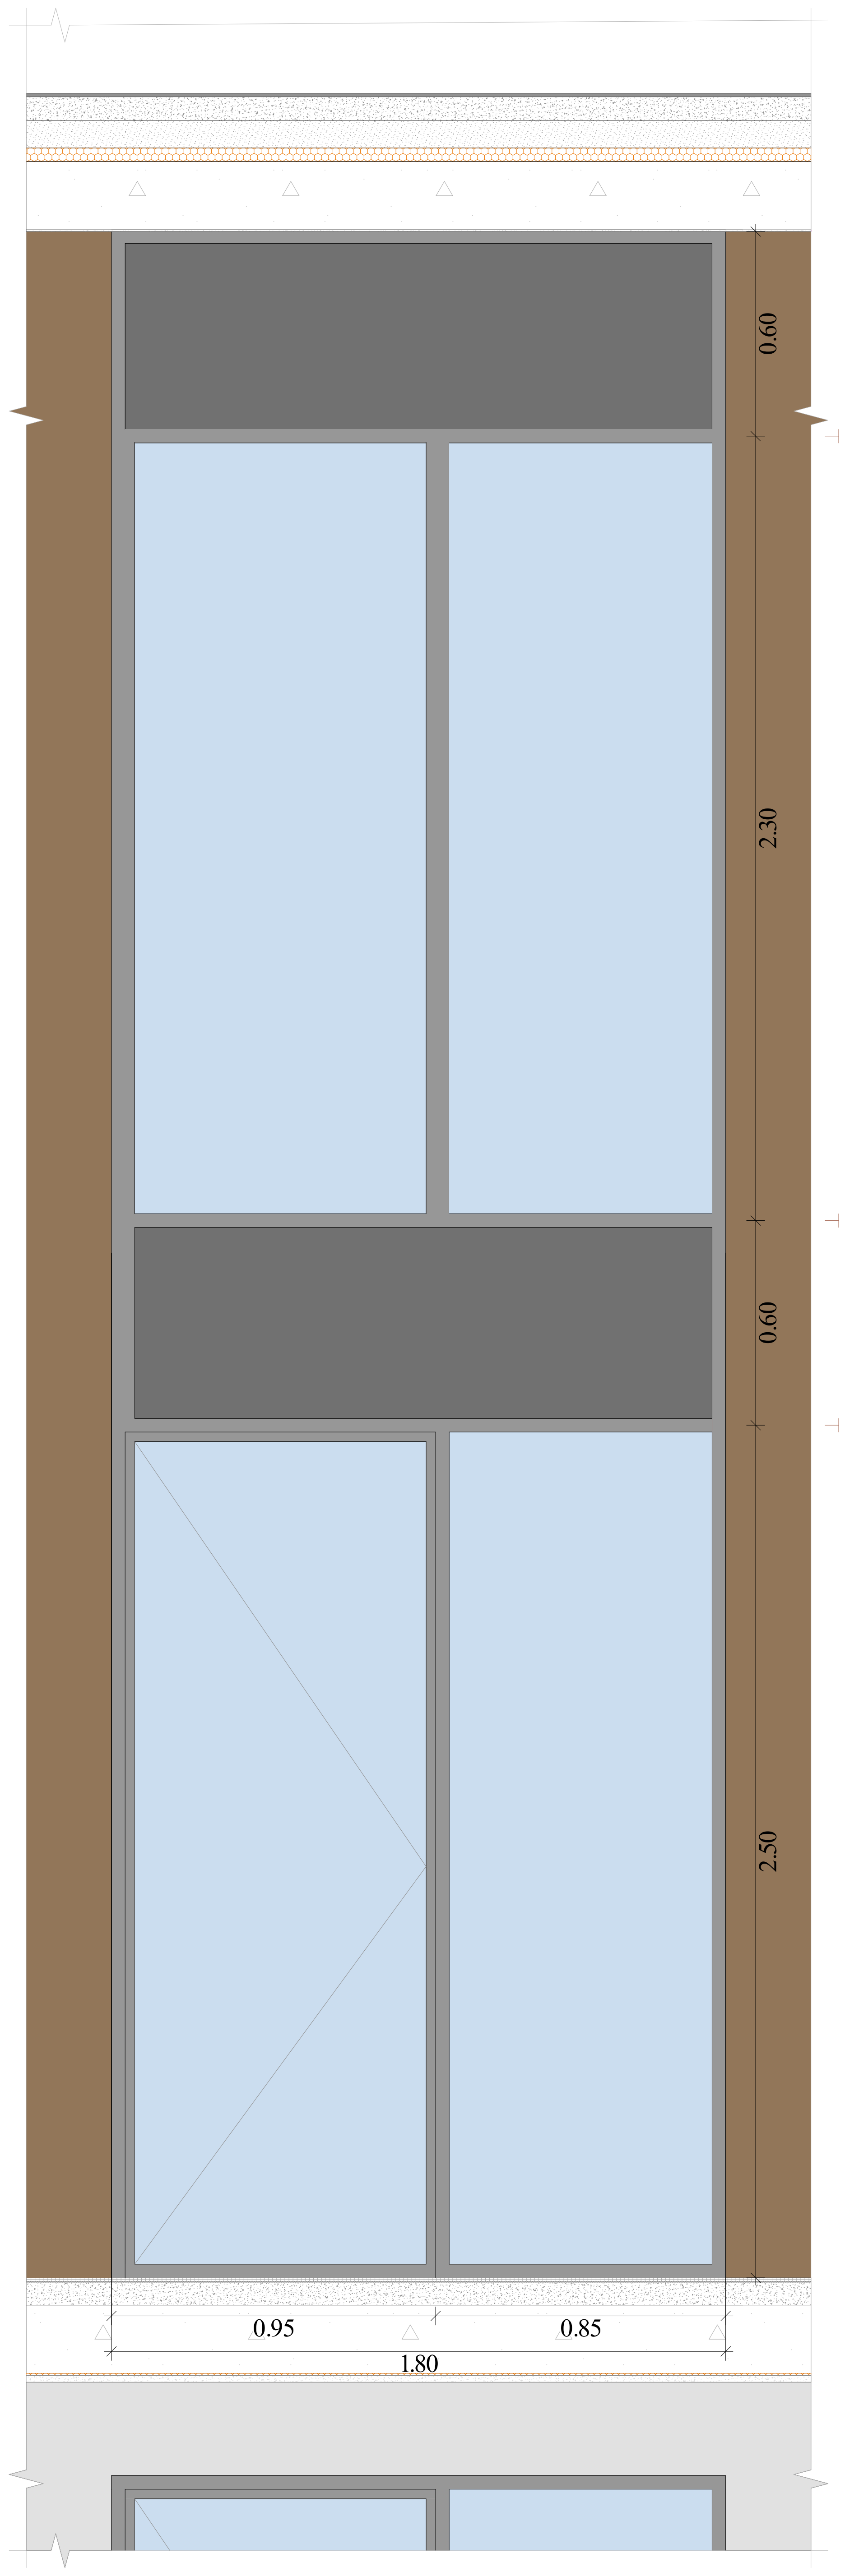

ფუნქციური დანიშნულება	ობიექტის მისამართი	შემსრულებელი ორგანიზაცია					
მრავალფუნქციური კომპლექსი	ს.კ. 01.11.04.026.046 ქ. თბილისი, თ. შუშელიძის ქუჩა №18	შპს სტუდიო ალფა სახლი ს.კ. 404664573	მ.პაპუკაშვილი არქიტექტორი მ.პაპუკაშვილი		საფასადე სიბრტყის კვეთი და ფასადის დეტალი	A - 2	
						მასშტაბი	1 : 20
						თარიღი	06/20/2025
						ფურც.	132






მასშტაბი	1 : 20
თარიღი	06/20/2025
ფურც.	133

A - 2

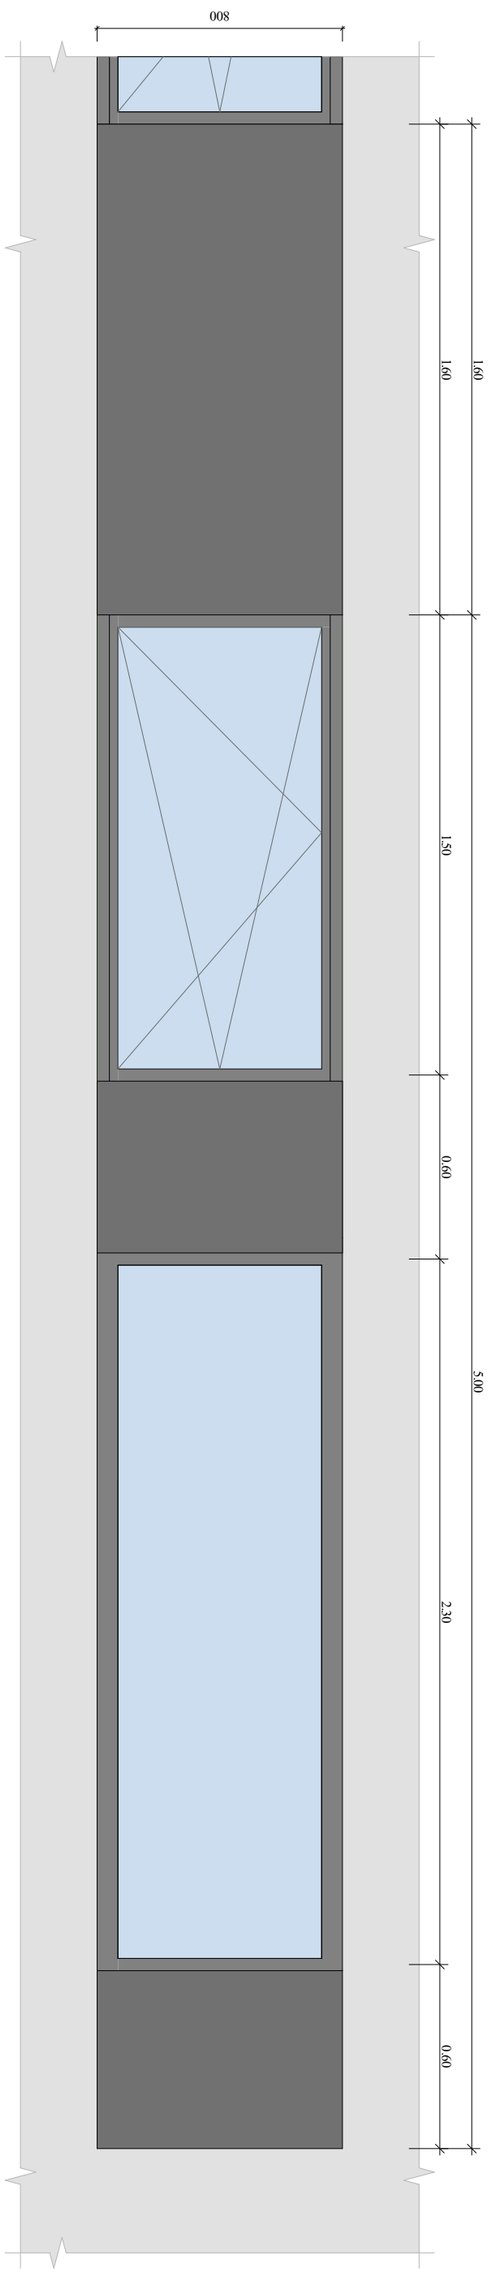

ᲐᲮᲐᲚᲘ ᲨᲔᲜᲝᲑᲘᲡ ᲤᲐᲡᲐᲓᲘᲡ ᲤᲠᲐᲒᲛᲔᲜᲢᲘ
ᲡᲘᲒᲠᲫᲘᲗ 800 X 4700 (ᲒᲐᲮᲔᲚᲔᲑᲣᲚᲘ ᲤᲠᲐᲒᲛᲔᲜᲢᲘᲡ ᲜᲐᲬᲘᲚᲘ)

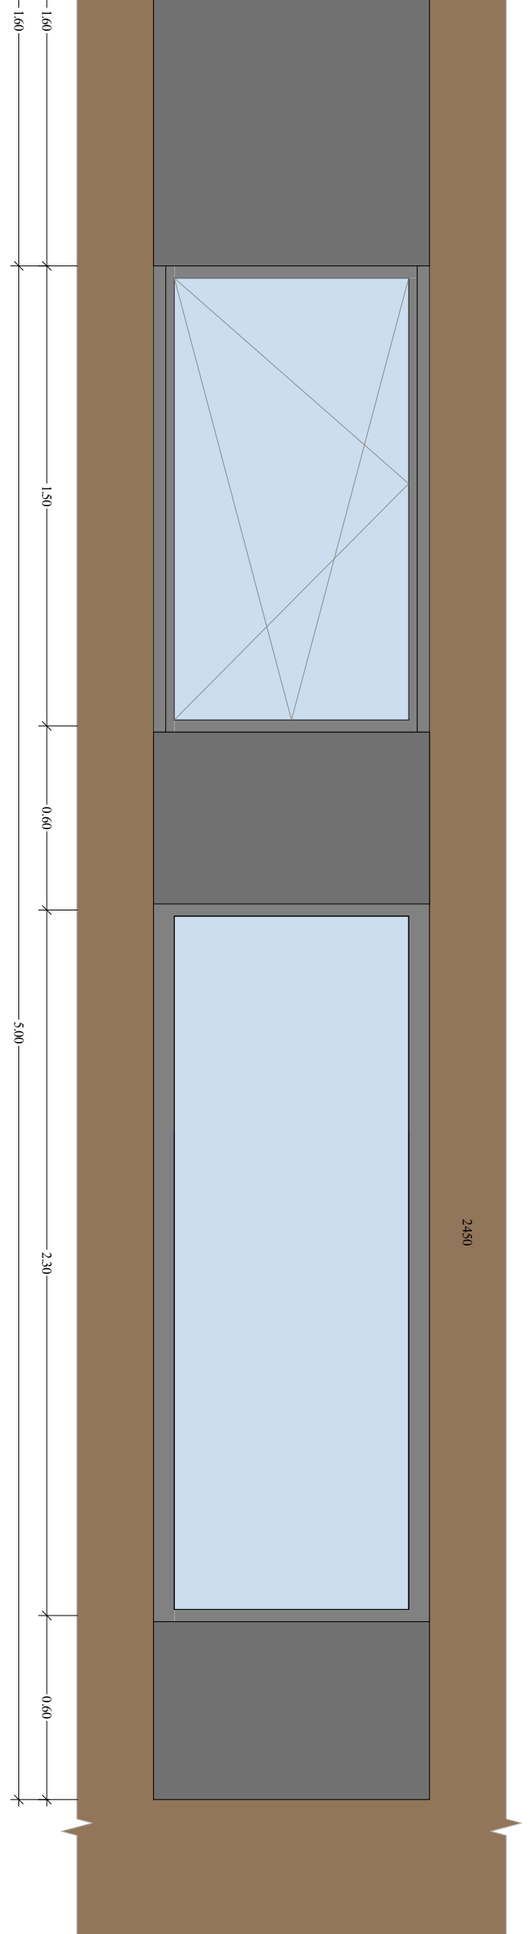

ᲐᲮᲐᲚᲘ ᲨᲔᲜᲝᲑᲘᲡ ᲤᲐᲡᲐᲓᲘᲡ ᲤᲠᲐᲒᲛᲔᲜᲢᲘ
ᲡᲘᲒᲠᲫᲘᲗ 900 X 5700 (ᲒᲐᲮᲔᲚᲔᲑᲣᲚᲘ ᲤᲠᲐᲒᲛᲔᲜᲢᲘᲡ ᲜᲐᲬᲘᲚᲘ)

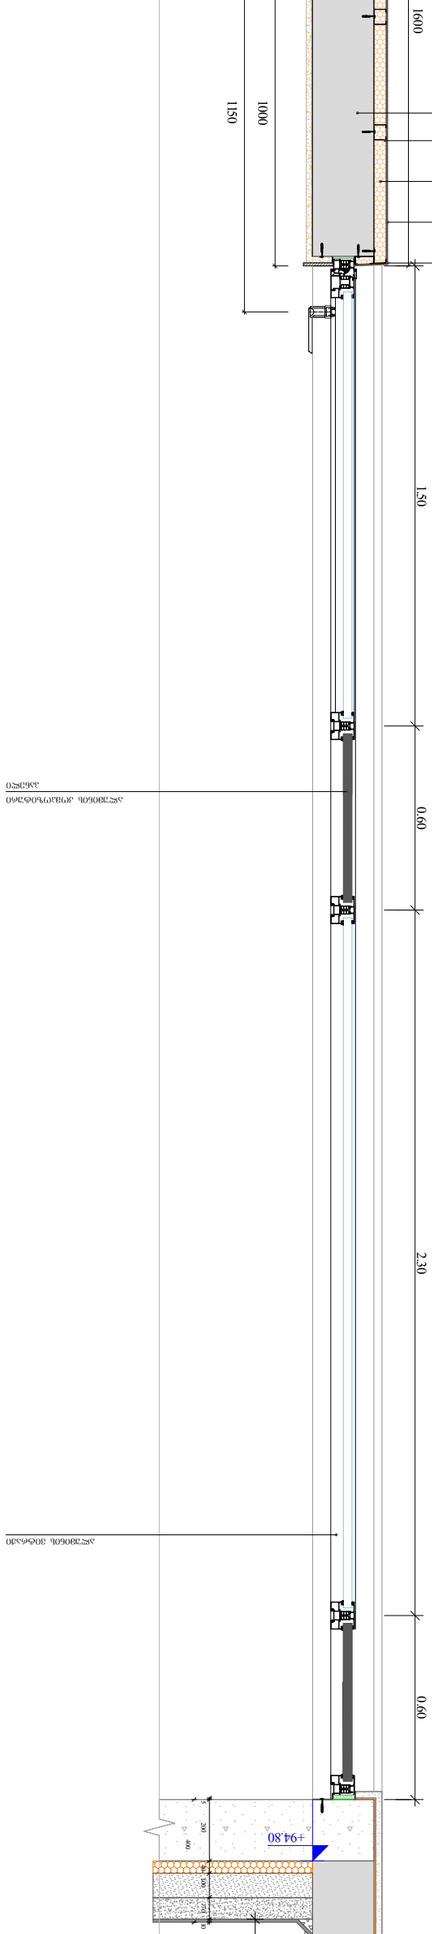

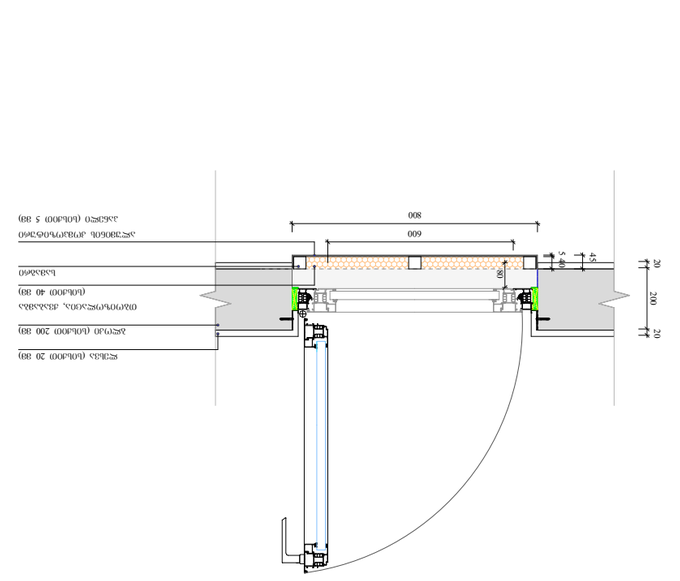

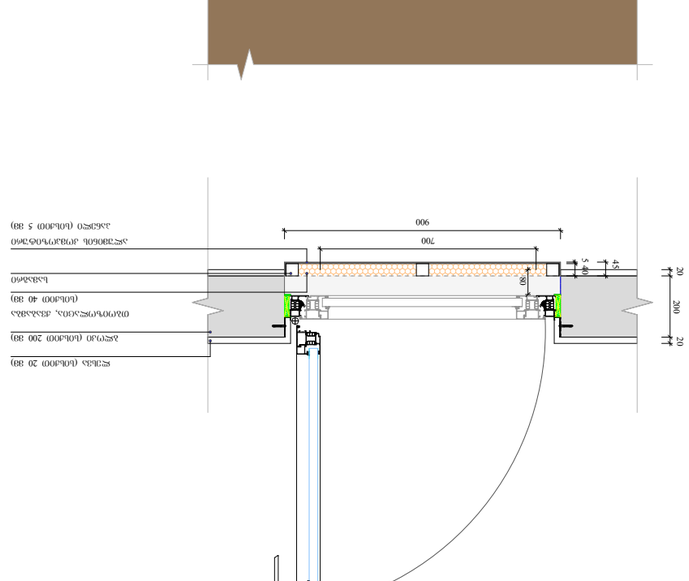

ალუმინის ფანჯარა
ზომებით 1800 X 4700 (გეგმის ფრაგმენტი)

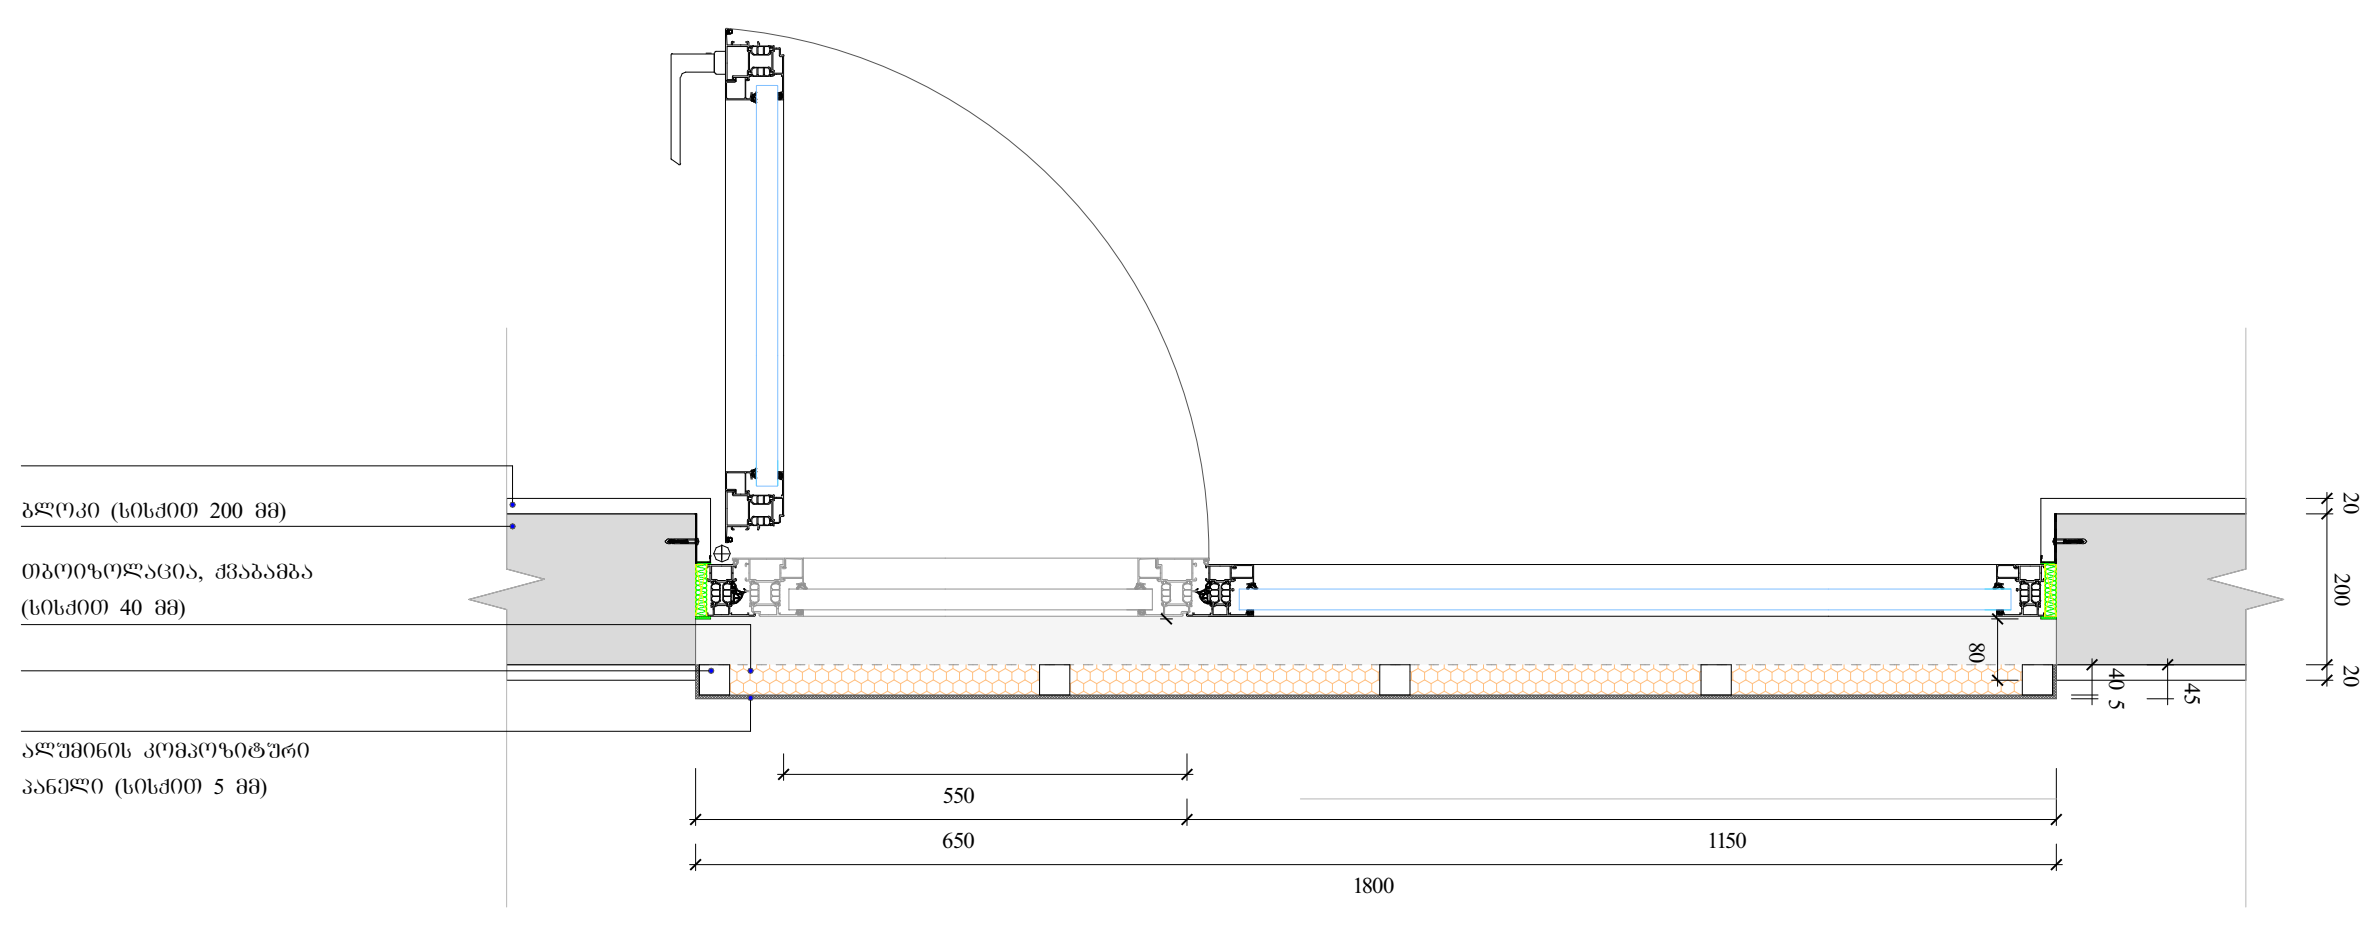

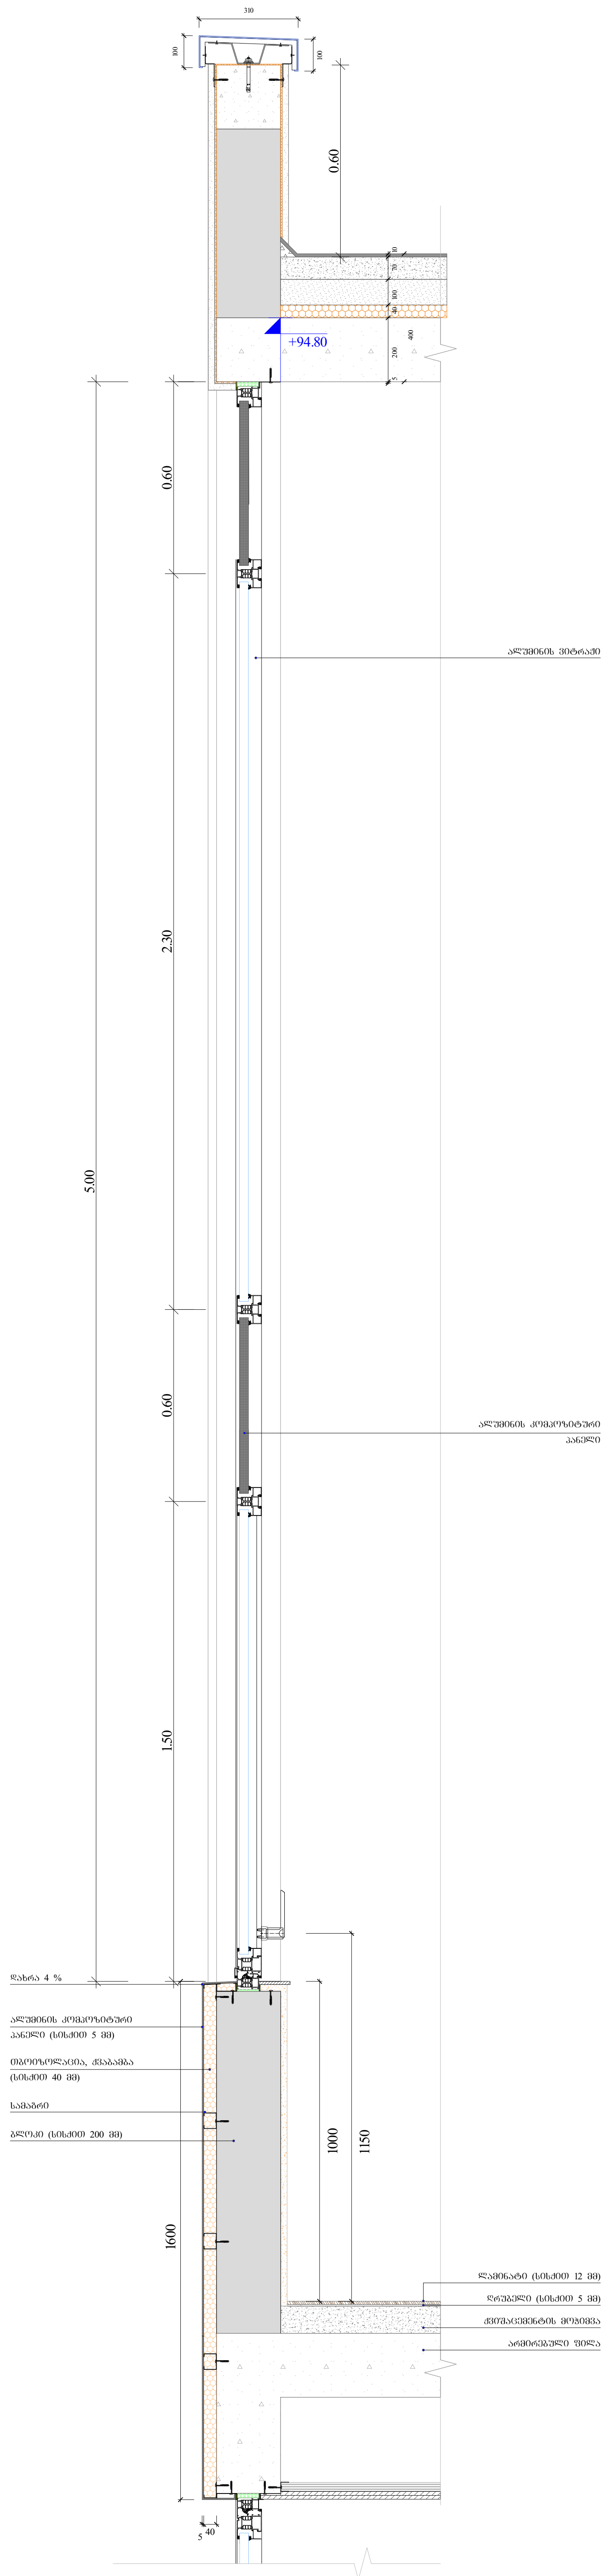

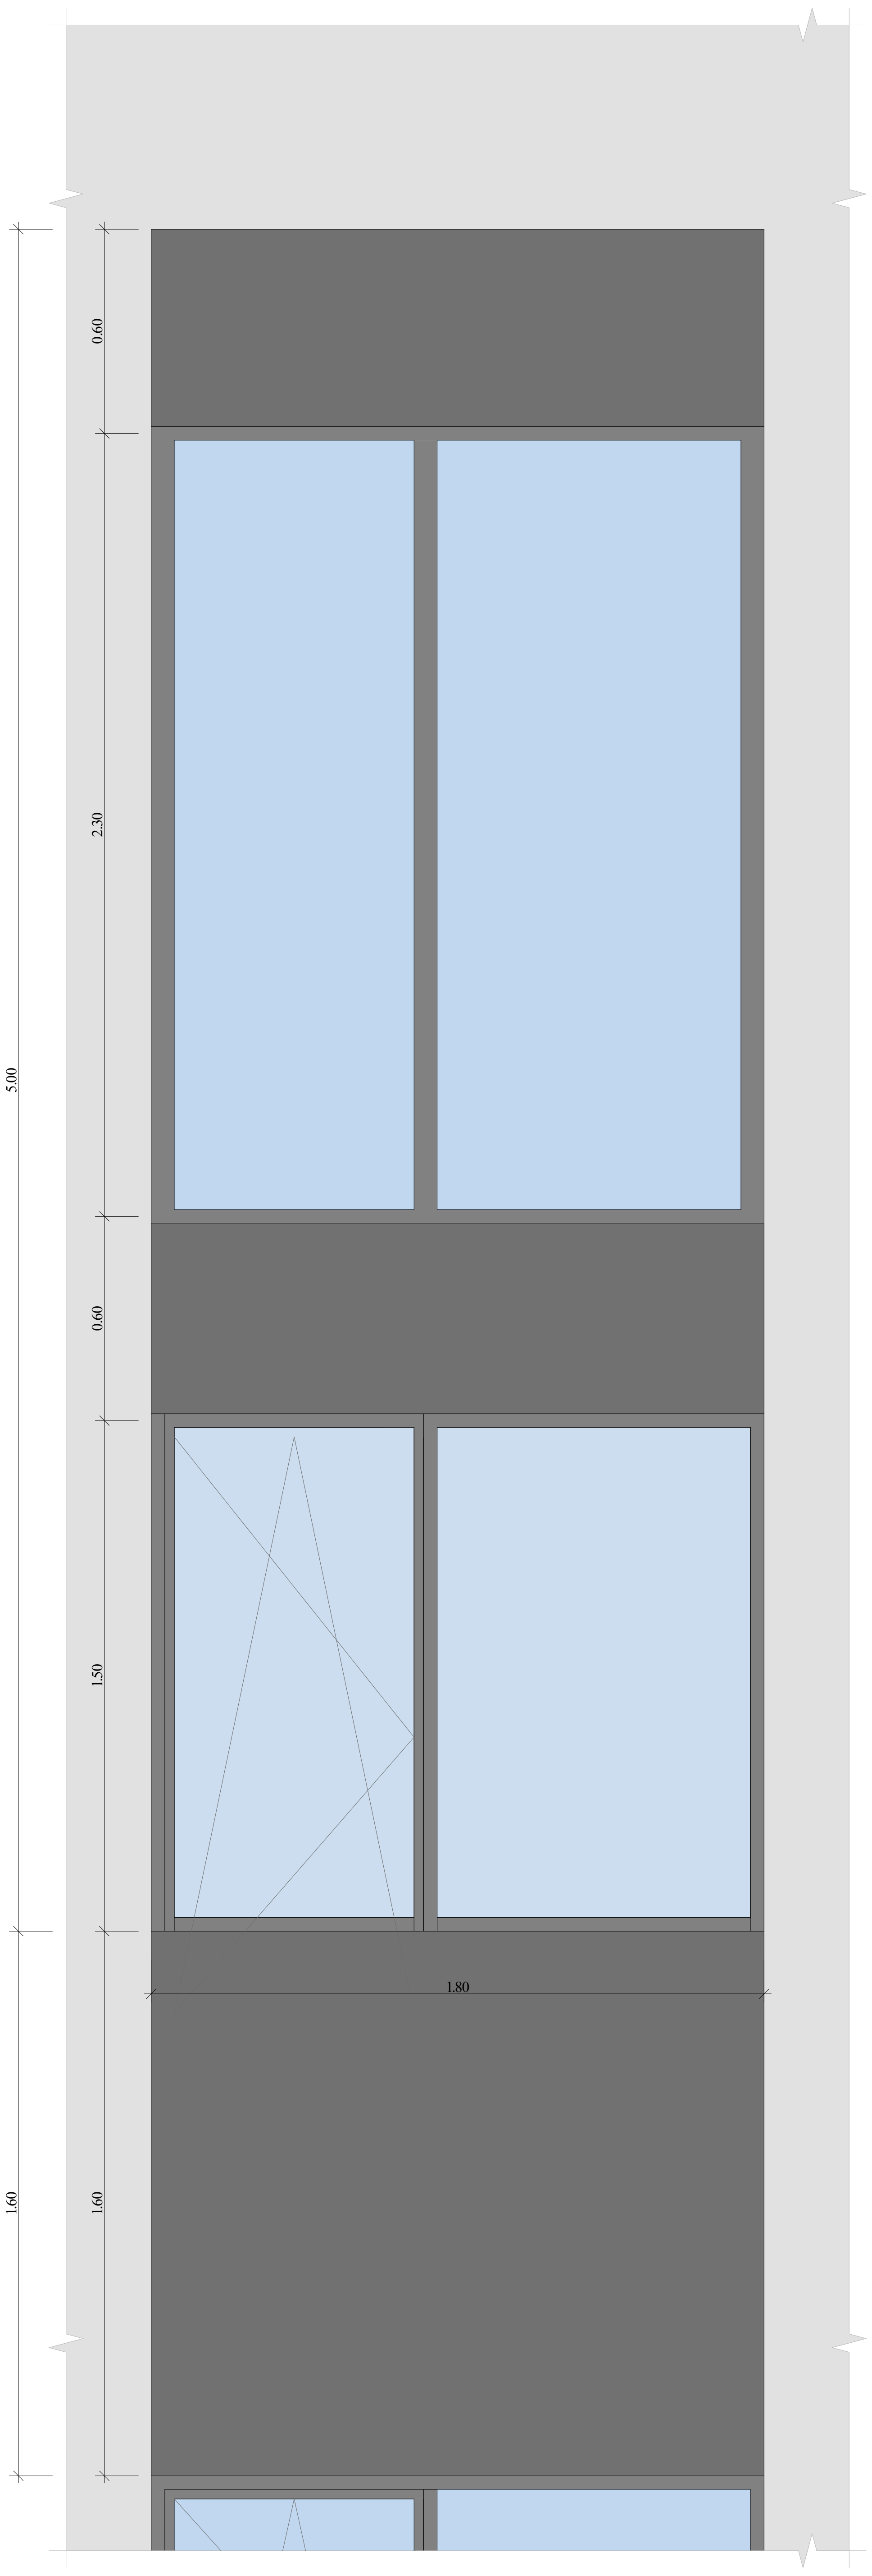

ფუნქციური დანიშნულება	ობიექტის მისამართი	შემსრულებელი ორგანიზაცია			
მრავალფუნქციური კომპლექსი	ს.კ. 01.11.04.026.046 ქ. თბილისი, თ. შეშელიძის ქუჩა №18	შპს სტუდიო ალფა სახლი ს.კ. 404664573	მ.პაპუკაშვილი არქიტექტორი მ.პაპუკაშვილი	საფასადე სიბრტყის კვეთი და ფასადის დეტალი	A - 2

მასშტაბი	1 : 20
თარიღი	06/20/2025
ფურც.	134











გაძლიერებული ბეტონის სვეტები
0.50X0.50; 0.80X0.50; 0.90X0.50; 1.00X0.50; 1.05X0.50; 1.10X0.50; 1.20X0.50; 1.40X0.50;
1.45X0.50; 1.60X0.50; 1.80X0.50; 2.20X0.40;
ცეცხლმედეგობა 2სთ.

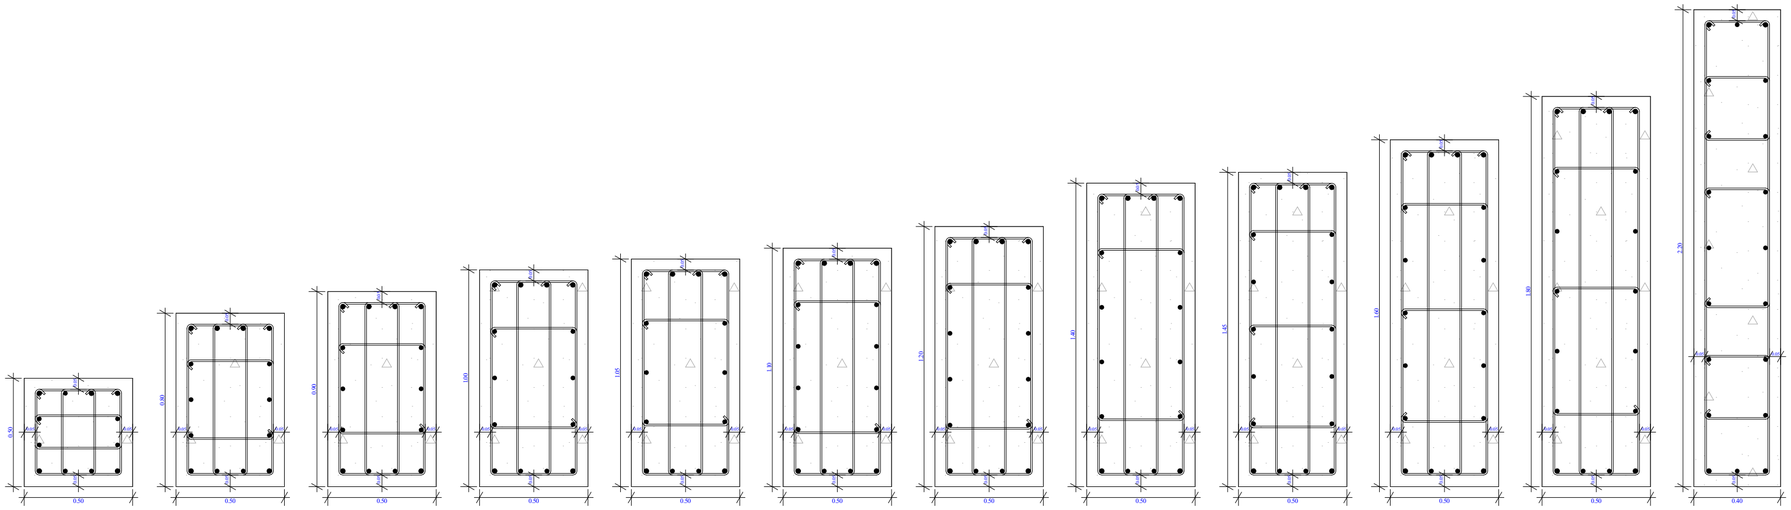

გაძლიერებული ბეტონის კედელი
გზა-კიბის შემომზღუდავები
ცეცხლმედეგობა 2სთ.

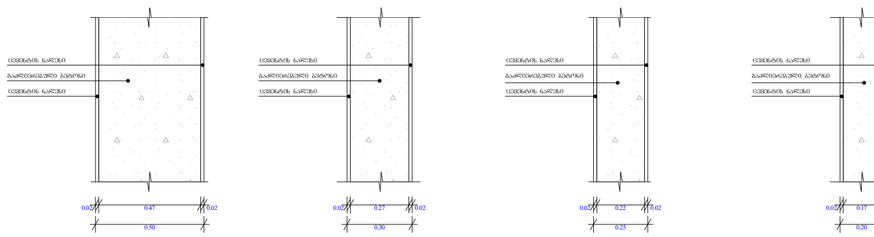

გლოკის კედელი
ბინებს და ოთახებს შორის
გამქოფი ტიხრები
ცეცხლმედეგობა 1 სთ.

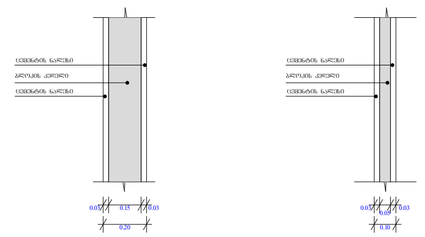

გაძლიერებული ბეტონის კოჭი
იატაკის და სახურავის ფილა
0.50X0.50; 0.50X0.30; 0.50X0.20; 0.50X0.40;
ცეცხლმედეგობა 2სთ.

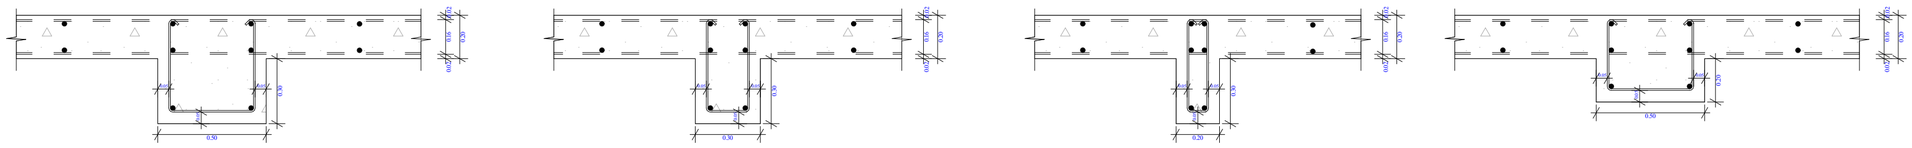

ობიექტის მისამართი

ს.კ. 01.11.04.026.046

ქ. ობილისი,
ი. ჭავჭავაძის ქუჩა №18

ფუნქციური დანიშნულება

მრავალფუნქციური
კომპლექსი

შემსრულებელი ორგანიზაცია

შპს სტუდიო ალფა სახლი
ს.კ. 404664573

დირექტორი
მ.პაპუკაშვილი

არქიტექტორი
მ.პაპუკაშვილი

გაძლიერებული ბეტონის სვეტის, კედლის, კოჭის და ბლოკის კედლის სპეციფიკაცია




A - 2	
მასშტაბი	1 : 20
თარიღი	06/20/2025
ფურც.	136