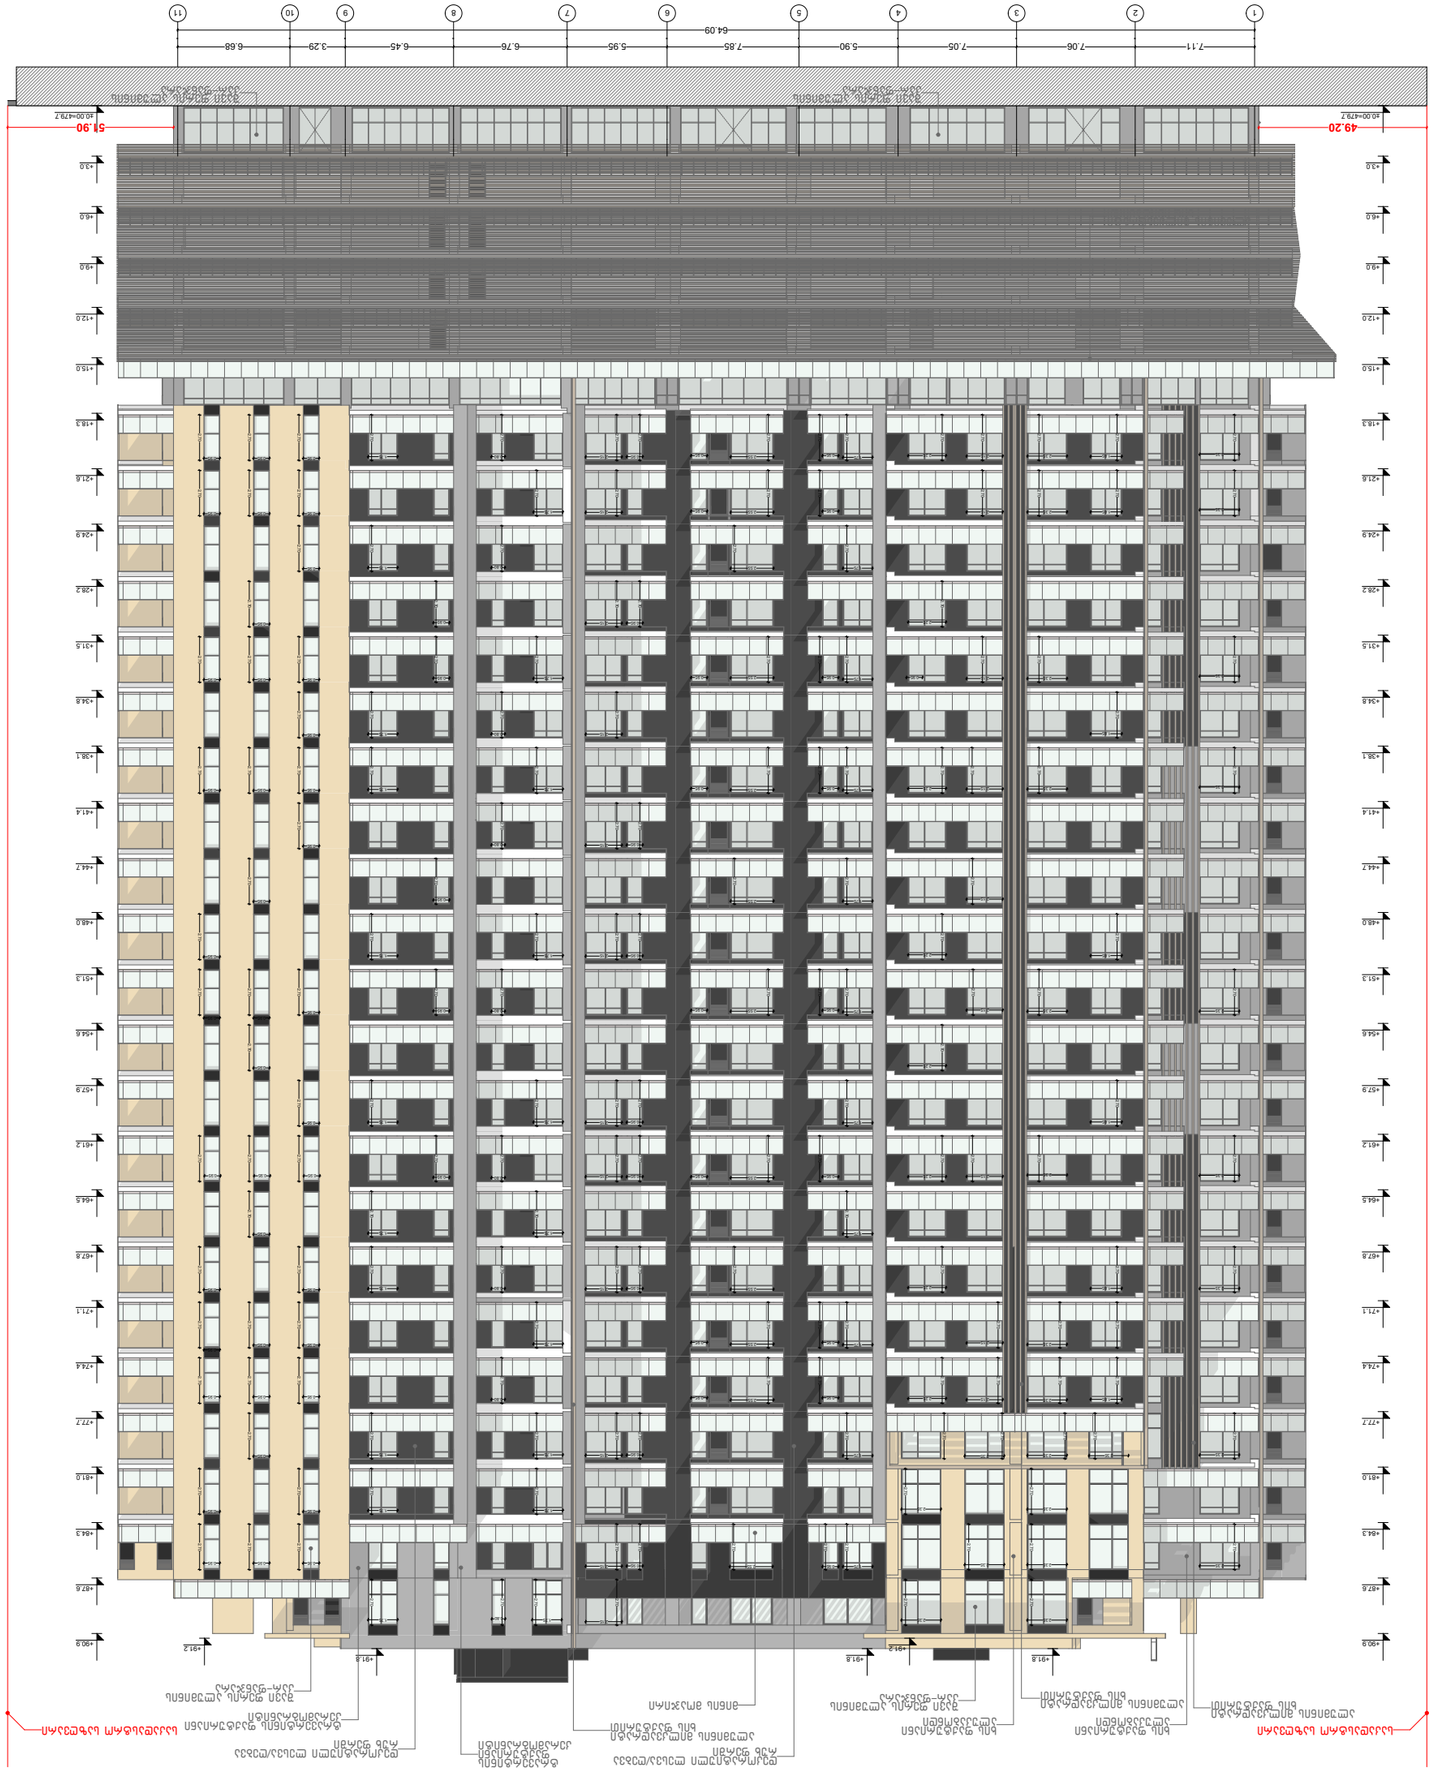

arhytechs.

ფასადის ხედი 1-11 ღერძებზე

ობიექტის დასახელება:
ბინათმშენებლობა
ქ.ბათუმი, ნინოწმინდის ქუჩა
ნაკვეთი 1

ნახაზის დასახელება:
ფასადის ხედი

ნახაზის ავტორი:
არქიტექტორი

მასშტაბი 1:100

ფორმატი A1

თარიღი: მარტი 2025 წ.














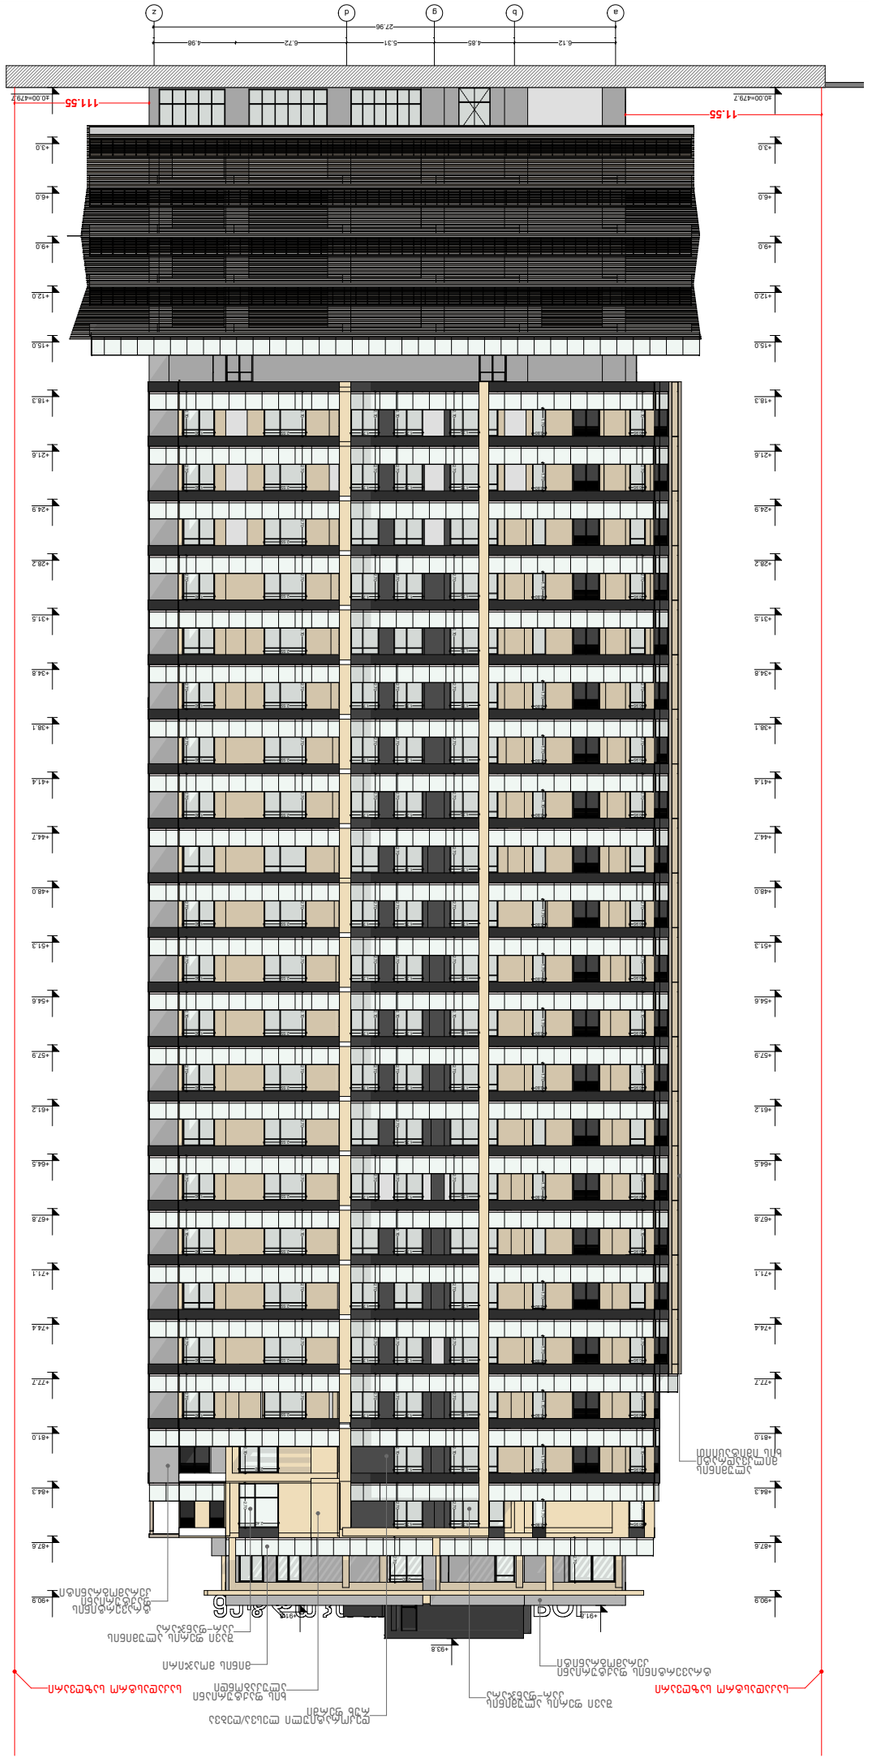

arfyfechs.







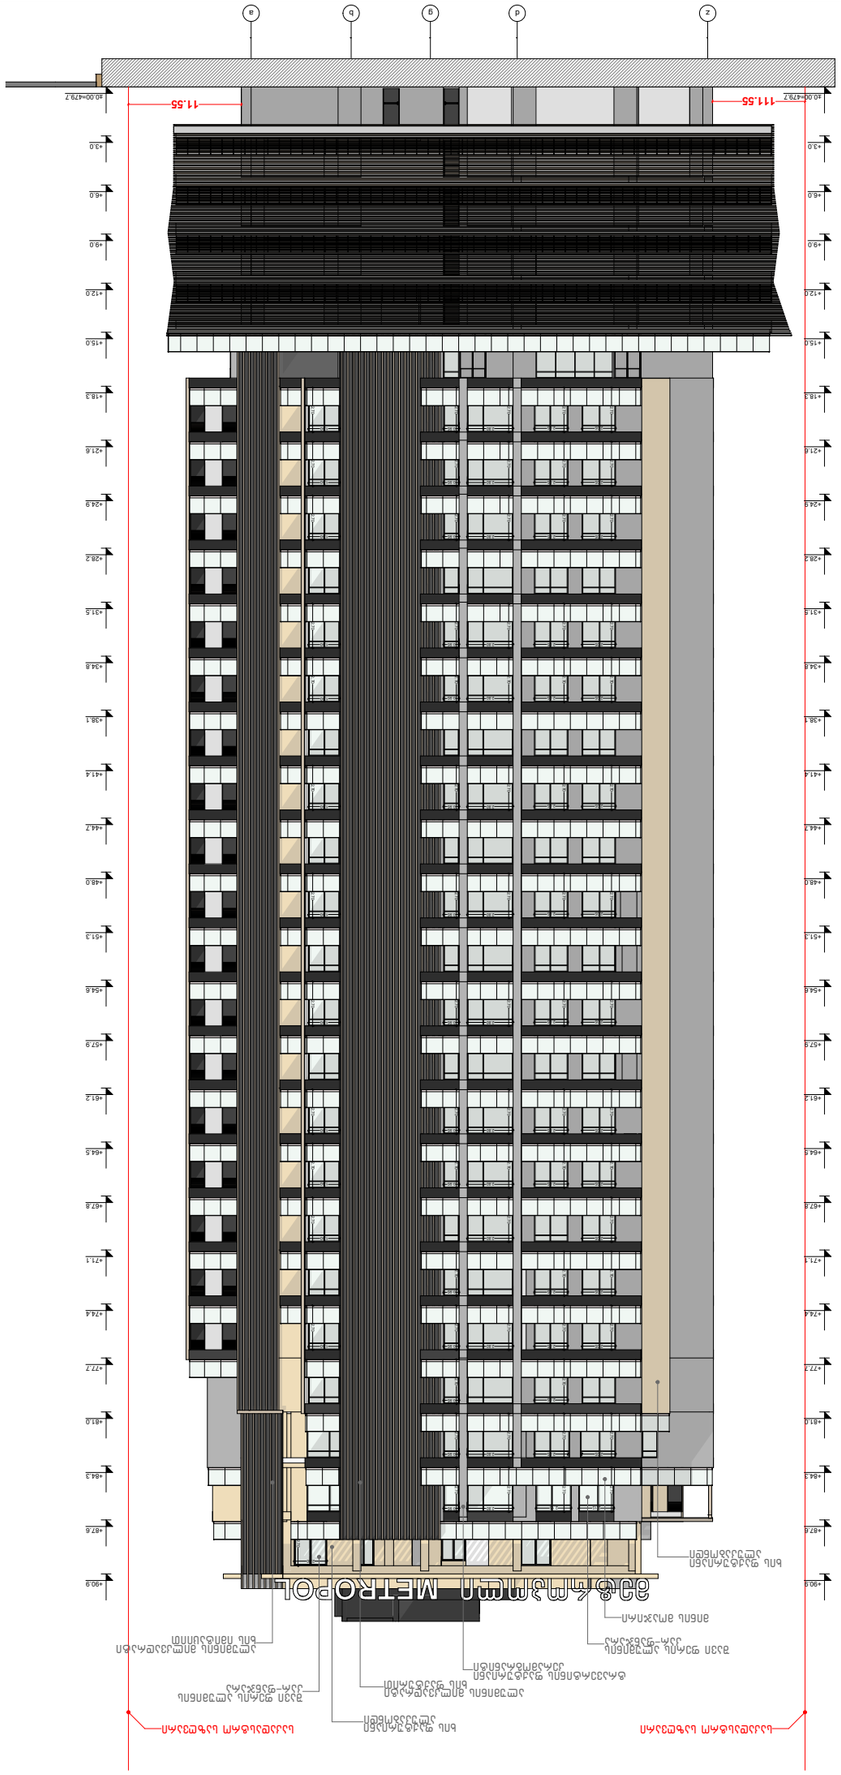























































































artytechs.

მასშტაბი 2025 წ.

ფუნქციები

ბინის ტიპი

ბინის ფართობი

ბინის ფართობი

ბინის ფართობ

მოაჯირის ფრაგმენტული ნახაზი

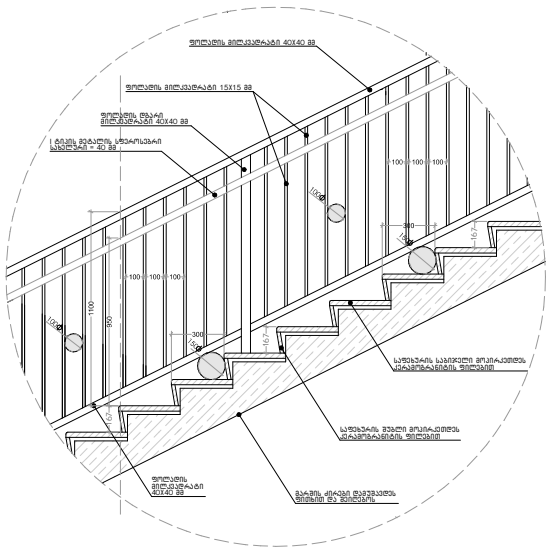

სახელურის დამაგრების კვანძი

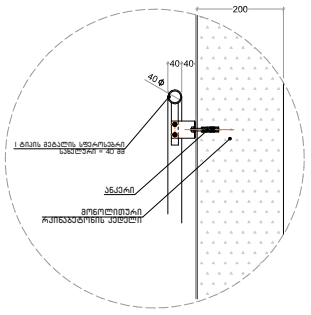

მოაჯირის დამაგრების დეტალი

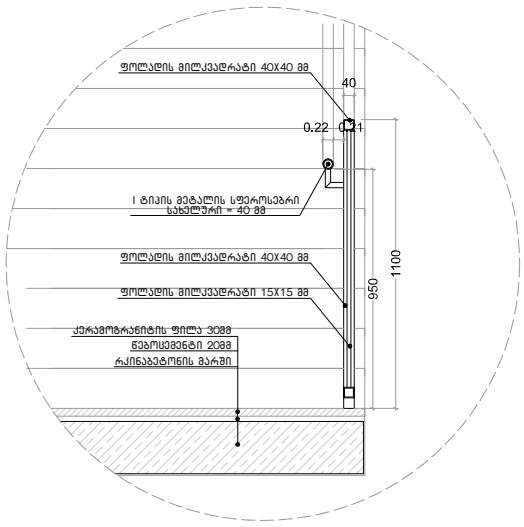

საფეხურის მოპირკეთების დეტალი

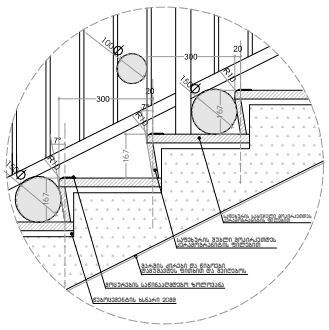

კიბის უჯრედში შემავალი არის განშლა მ 1:25

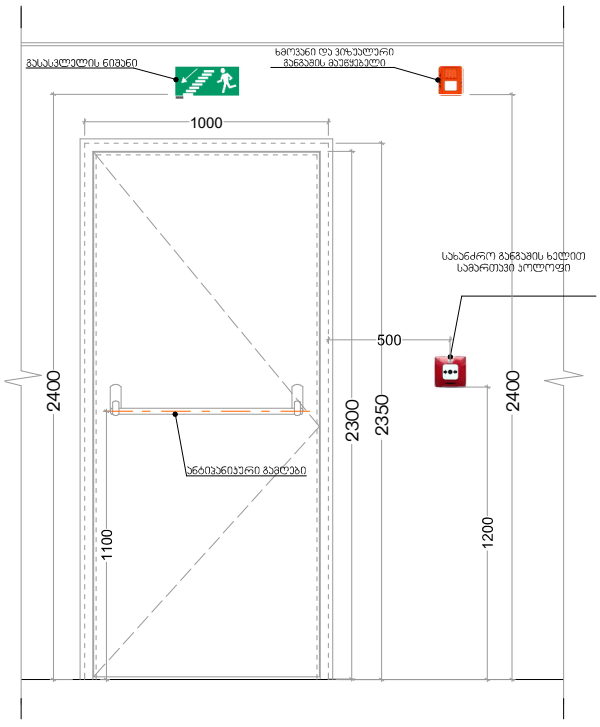

ფასადის მოპირკეთების სპეციფიკაცია

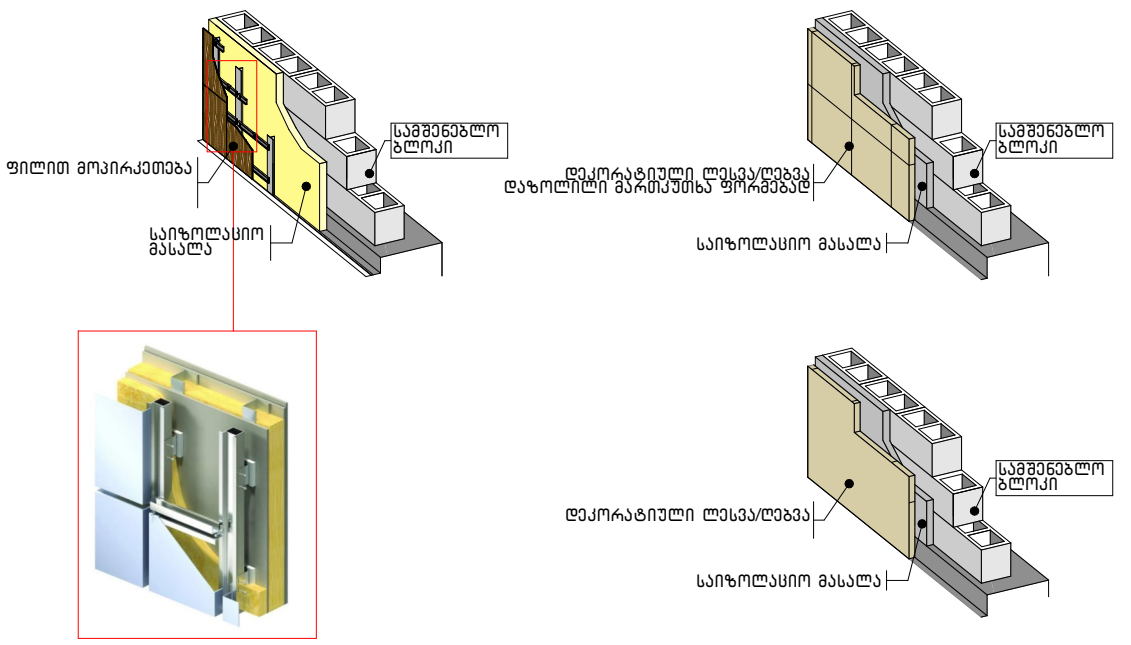

აივნის დეტალი

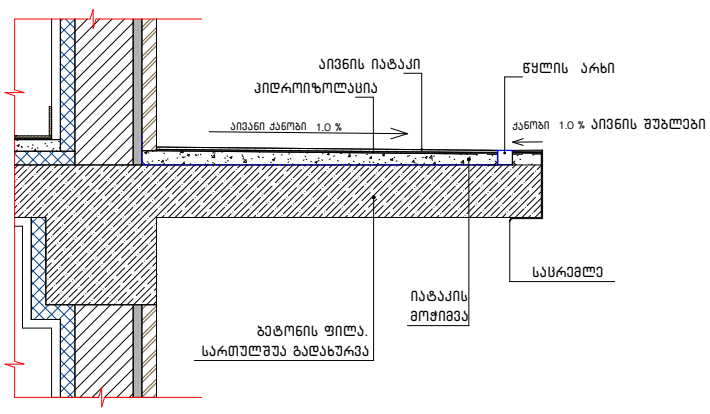

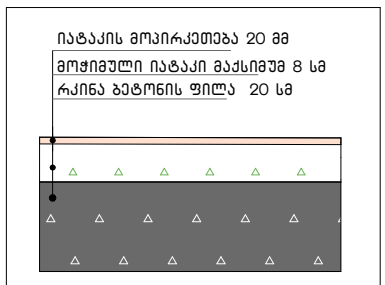

კომენტარი	სართულშუა იატაკის ჭრილი

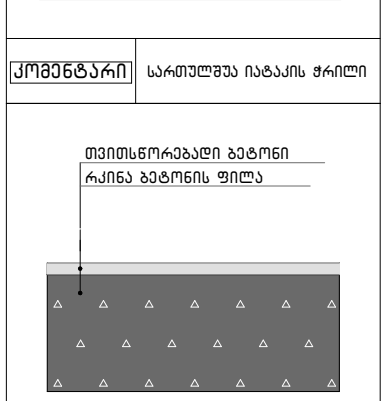

კომენტარი	პარკინგის იატაკი

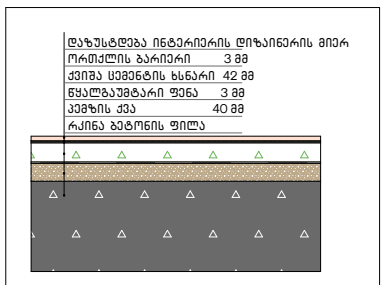

კომენტარი	სველი წერტილის იატაკები

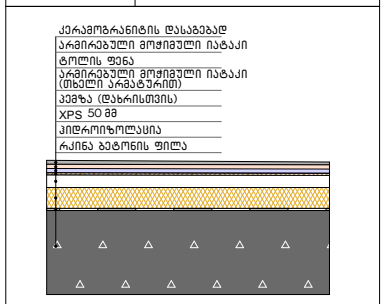

კომენტარი	გადახურვის ფილის დეტალი

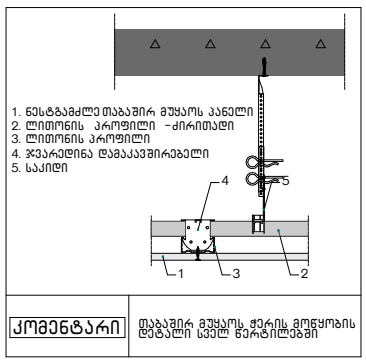

კომენტარი	თაბაშირ მუყაოს ჭერის მოწყობის დეტალი სველ წერტილებში

ენერგოეფექტურობის შესაბამისი კვანძები

იატაკი

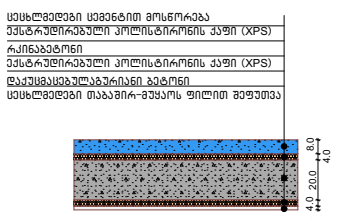

ფასადის კედელი

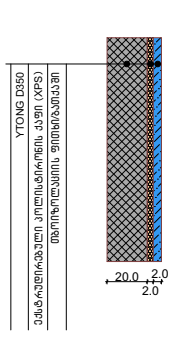

სახურავი

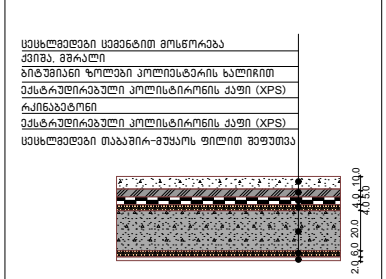

გასასვლელამდე სავალი მანძილი

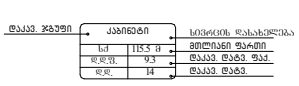

მისაწვდომი მსუბუქი ავტომობილის პარკინგი

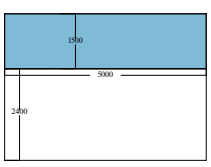

მისაწვდომი მიკროავტობუსის პარკინგი

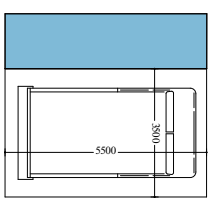

პროექტის სახელწოდება

მრავალფუნქციური საცხოვრებელი სახლი

მისამართი

ქალაქი თბილისი, ვლადიმერ უგრეხელიძის ქუჩა, N15

მთავარი არქიტექტორი:

კონსტანტინე ღვინჯილია

შეასრულა:

გიორგი კორძაია

დამკვეთი:

შპს მეტროპოლ ქავთარაძე

საიდენტიფიკაციო კოდი:

405561486

შენიშვნები:

იატაკის ზედაპირი იქნება ბეტონის ან მსგავსი არაწვადი მასალის, რომელსაც არ ექნება შეწოვის უნარი

პირობითი აღნიშვნები

თბილისი 2025 წ.

artytechs.

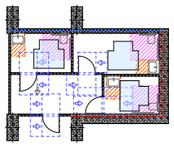




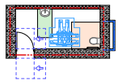


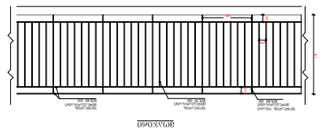

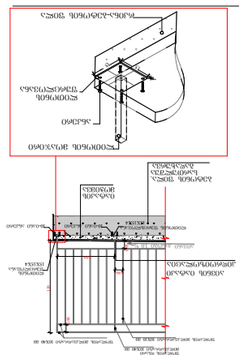


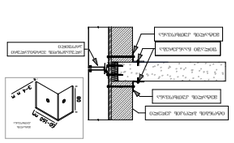

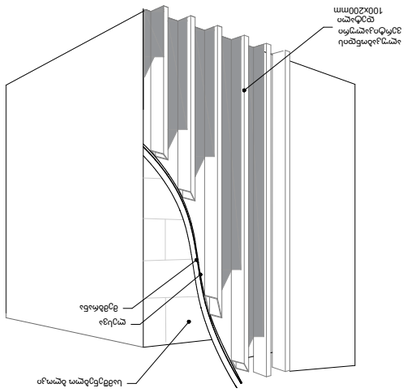


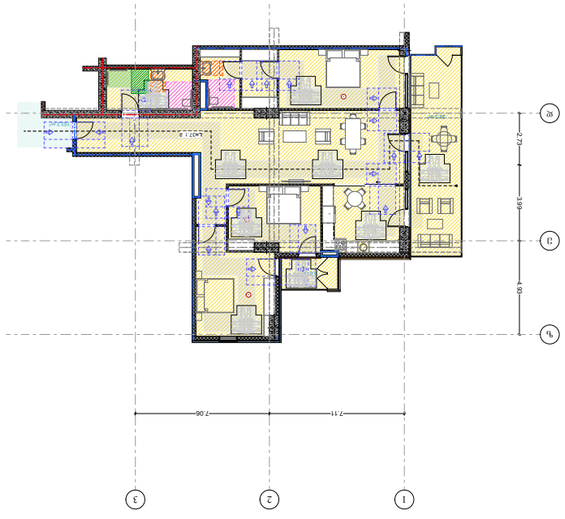

План 1 этажа

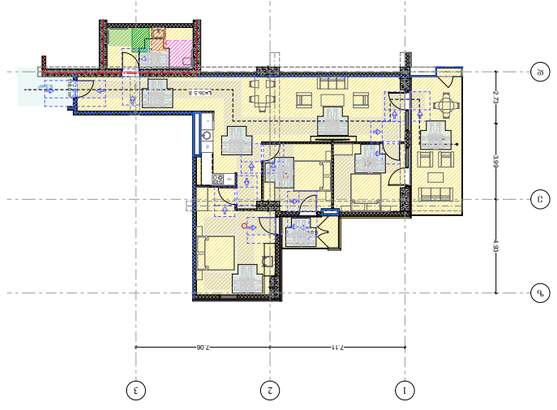

План 1 этажа

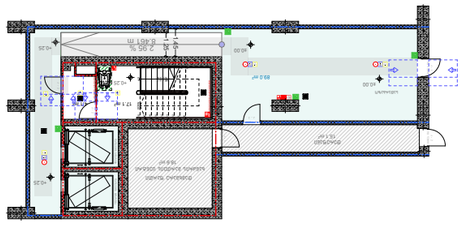










