# პირობითი აღნიშვნები

მიწის ნაკვეთის საზღვარი

ღერძის ხაზი

ჭრილის ხაზი

±0.00 არქიტექტურული ნიშნული

გაძლიერებული ბეტონის კედელი

ბეტონის კედელი

მსუბუქი ბლოკის კედელი

ამოჭრა ფილაში

L=7000 12% პენდუსის დახრის მიმართულება (ქვევიდან ზევით)

ორსაათიანი ცეცხლმედეგი კედელი

სამსაათიანი ცეცხლმედეგი კედელი

მაქსიმალური სავალი მანძილი

მისაწვდომი სვლაგეზი

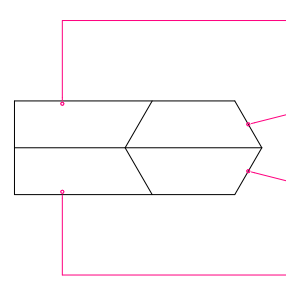


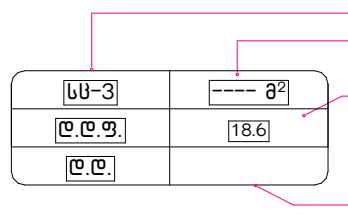


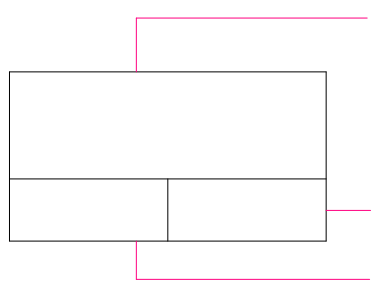


გასასვლელის ნიშანი

მისაწვდომი გასასვლელი

კიბის უჯრედში მოწყობილი ნიშანი (გასასვლელისკენ მიმართულება კიბის მარშზე ჩასვლით)

კიბის უჯრედში მოწყობილი ნიშანი (გასასვლელისკენ მიმართულება კიბის მარშზე ასვლით)

ავტოსაშხეფი სისტემა

კვამლადმომჩენი სისტემა

ვიზუალური და ხმოვანი განგაშის სისტემა

მექანიკური განიავების სისტემა

სახანძრო სამაშველო ოთახი

სახანძრო ლიფტი

სახანძრო განგაშის ხელით სამართავის კოლოფი

ხელის ცეცხლმაქრი

სახანძრო მილდგარი

სახანძრო-სამაშველო სამსახურის მიერ გამოსაყენებელი მისაერთებელი

სახანძრო მილდგარის კარადა

ჰაერსი დაწნევის სიტემა

წყლის დასალევი შადრევანი/დისპენსერი

შეზღუდული შესაძლებლობების მქონე პირი (შშმა)

კვამლის კონტროლის სიტემა (კვამლის გაწოვა)

სახანძრო ჰიდრანტი

გზა კიბის საკომუნიკაციო სისტემა

თავშესაფრის ფართობი AREA OF REFUGE

თავშესაფრის ფართობის აღნიშვნა

ავარიული განათება

ტექსტური გამოცხადების საკომუნიკაციო სისტემა

## დაკავებულობის ჯგუფების აღნიშვნები

| დაკავებულობის ჯგუფები | დაკავებულობის ჯგუფის აღნიშვნა | ფერის კოდი | დაშტრიხვა/HATCH | ხაზის სისქე/LINE THICKNESS | დაშტრიხვის მასშტაბი/HATCH SCALE | დაშტრიხვის კუთხე/HATCH ANGLE |
|---|---|---|---|---|---|---|
| თავშეყრის ჯგუფი(თვ) | | RGB (34,139,34) | ANSI31 | 0.05 mm | 40 | 0 |
| საქმიანი ჯგუფი(სქ) | | RGB (79,12,187) | ANSI31 | 0.05 mm | 40 | 0 |
| საგანმანათლებლო ჯგუფი – (სგ) | | RGB (245,99,20) | ANSI31 | 0.05 mm | 40 | 0 |
| სამრეწველო ჯგუფი (სმ) | | RGB (160,32,240) | ANSI31 | 0.05 mm | 40 | 0 |
| დიდი საფრთხის შემცველი ჯგუფი – (დსშ) | | RGB (94,8,58) | ANSI31 | 0.05 mm | 40 | 0 |
| დაწესებულებითი ჯგუფი (დწ) | | RGB (0,0,255) | ANSI31 | 0.05 mm | 40 | 0 |
| სავაჭრო ჯგუფი (სვ) | | RGB (255,0,0) | ANSI31 | 0.05 mm | 40 | 0 |
| საცხოვრებელი ჯგუფი (სც) | | RGB (220,185,0) | ANSI31 | 0.05 mm | 40 | 0 |
| სასაწყობო ჯგუფი (სწ) | | RGB (136,135,134) | ANSI31 | 0.05 mm | 40 | 0 |
| დამხმარე ჯგუფი (დს) | | RGB (57,57,56) | ANSI31 | 0.05 mm | 40 | 0 |

შენიშვნა:
დაკავებულობის აღნიშვნის დაშტრიხვა, ხაზის სისქე, დაშტრიხვის მასშტაბი და დაშტრიხვის კუთხე მორგებულია უტოდ – ის სახაზავ პროგრამისთვის, სხვა სახაზავი პროგრამის გამოყენების შემთხვევაში, დაშტრიხვის ტიპი, ხაზის სისქე, მასშტაბი და კუთხე უნდა იყოს აღნიშნულთან მაქსიმალურად მიახლოებული, ხოლო დაკავებულობის ფერი სხვა სახაზავი პროგრამების შემთხვევაშიც უნდა იყოს მოცემული კოდების მიხედვით.

პროექტის სახელწოდება

მრავალფუნქციური საცხოვრებელი სახლი

მისამართი

ქალაქი თბილისი, ვლადიმერ უგრეხელიძის ქუჩა, N15

მთავარი არქიტექტორი:

კონსტანტინე ლვინჯილია

შეასრულა:

გიორგი კორძაია

დამკვეთი:

შპს მეტროპოლ ქავთარაძე

საიდენტიფიკაციო კოდი: 405561486

შენიშვნები:

იატაკის ზედაპირი იქნება ბეტონის ან მსგავსი არაწვადი მასალის, რომელსაც არ ექნება შეწოვის უნარი

გასასვლელამდე სავალი მანძილი

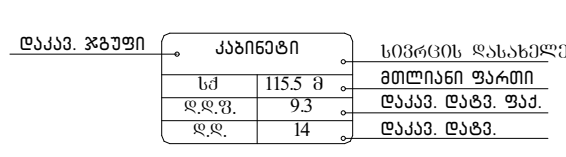


მისაწვდომი მსუბუქი ავტომობილის პარკინგი

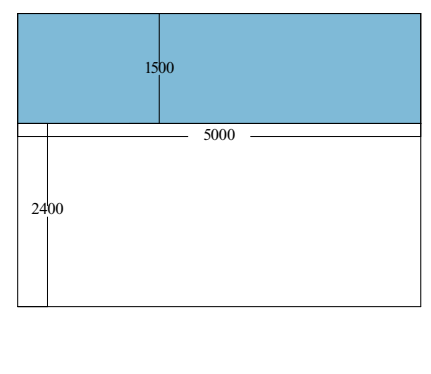


მისაწვდომი მიკროავტობუსის პარკინგი

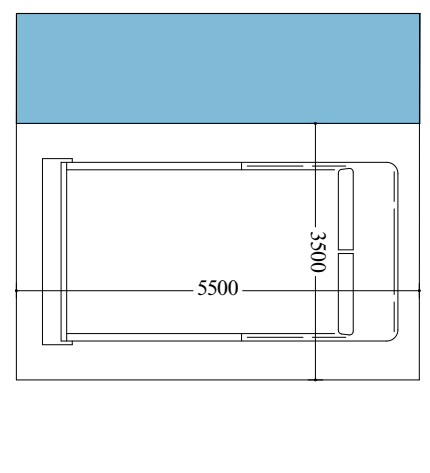


პირობითი აღნიშვნები

თბილისი 2025 წ.

artytechs.

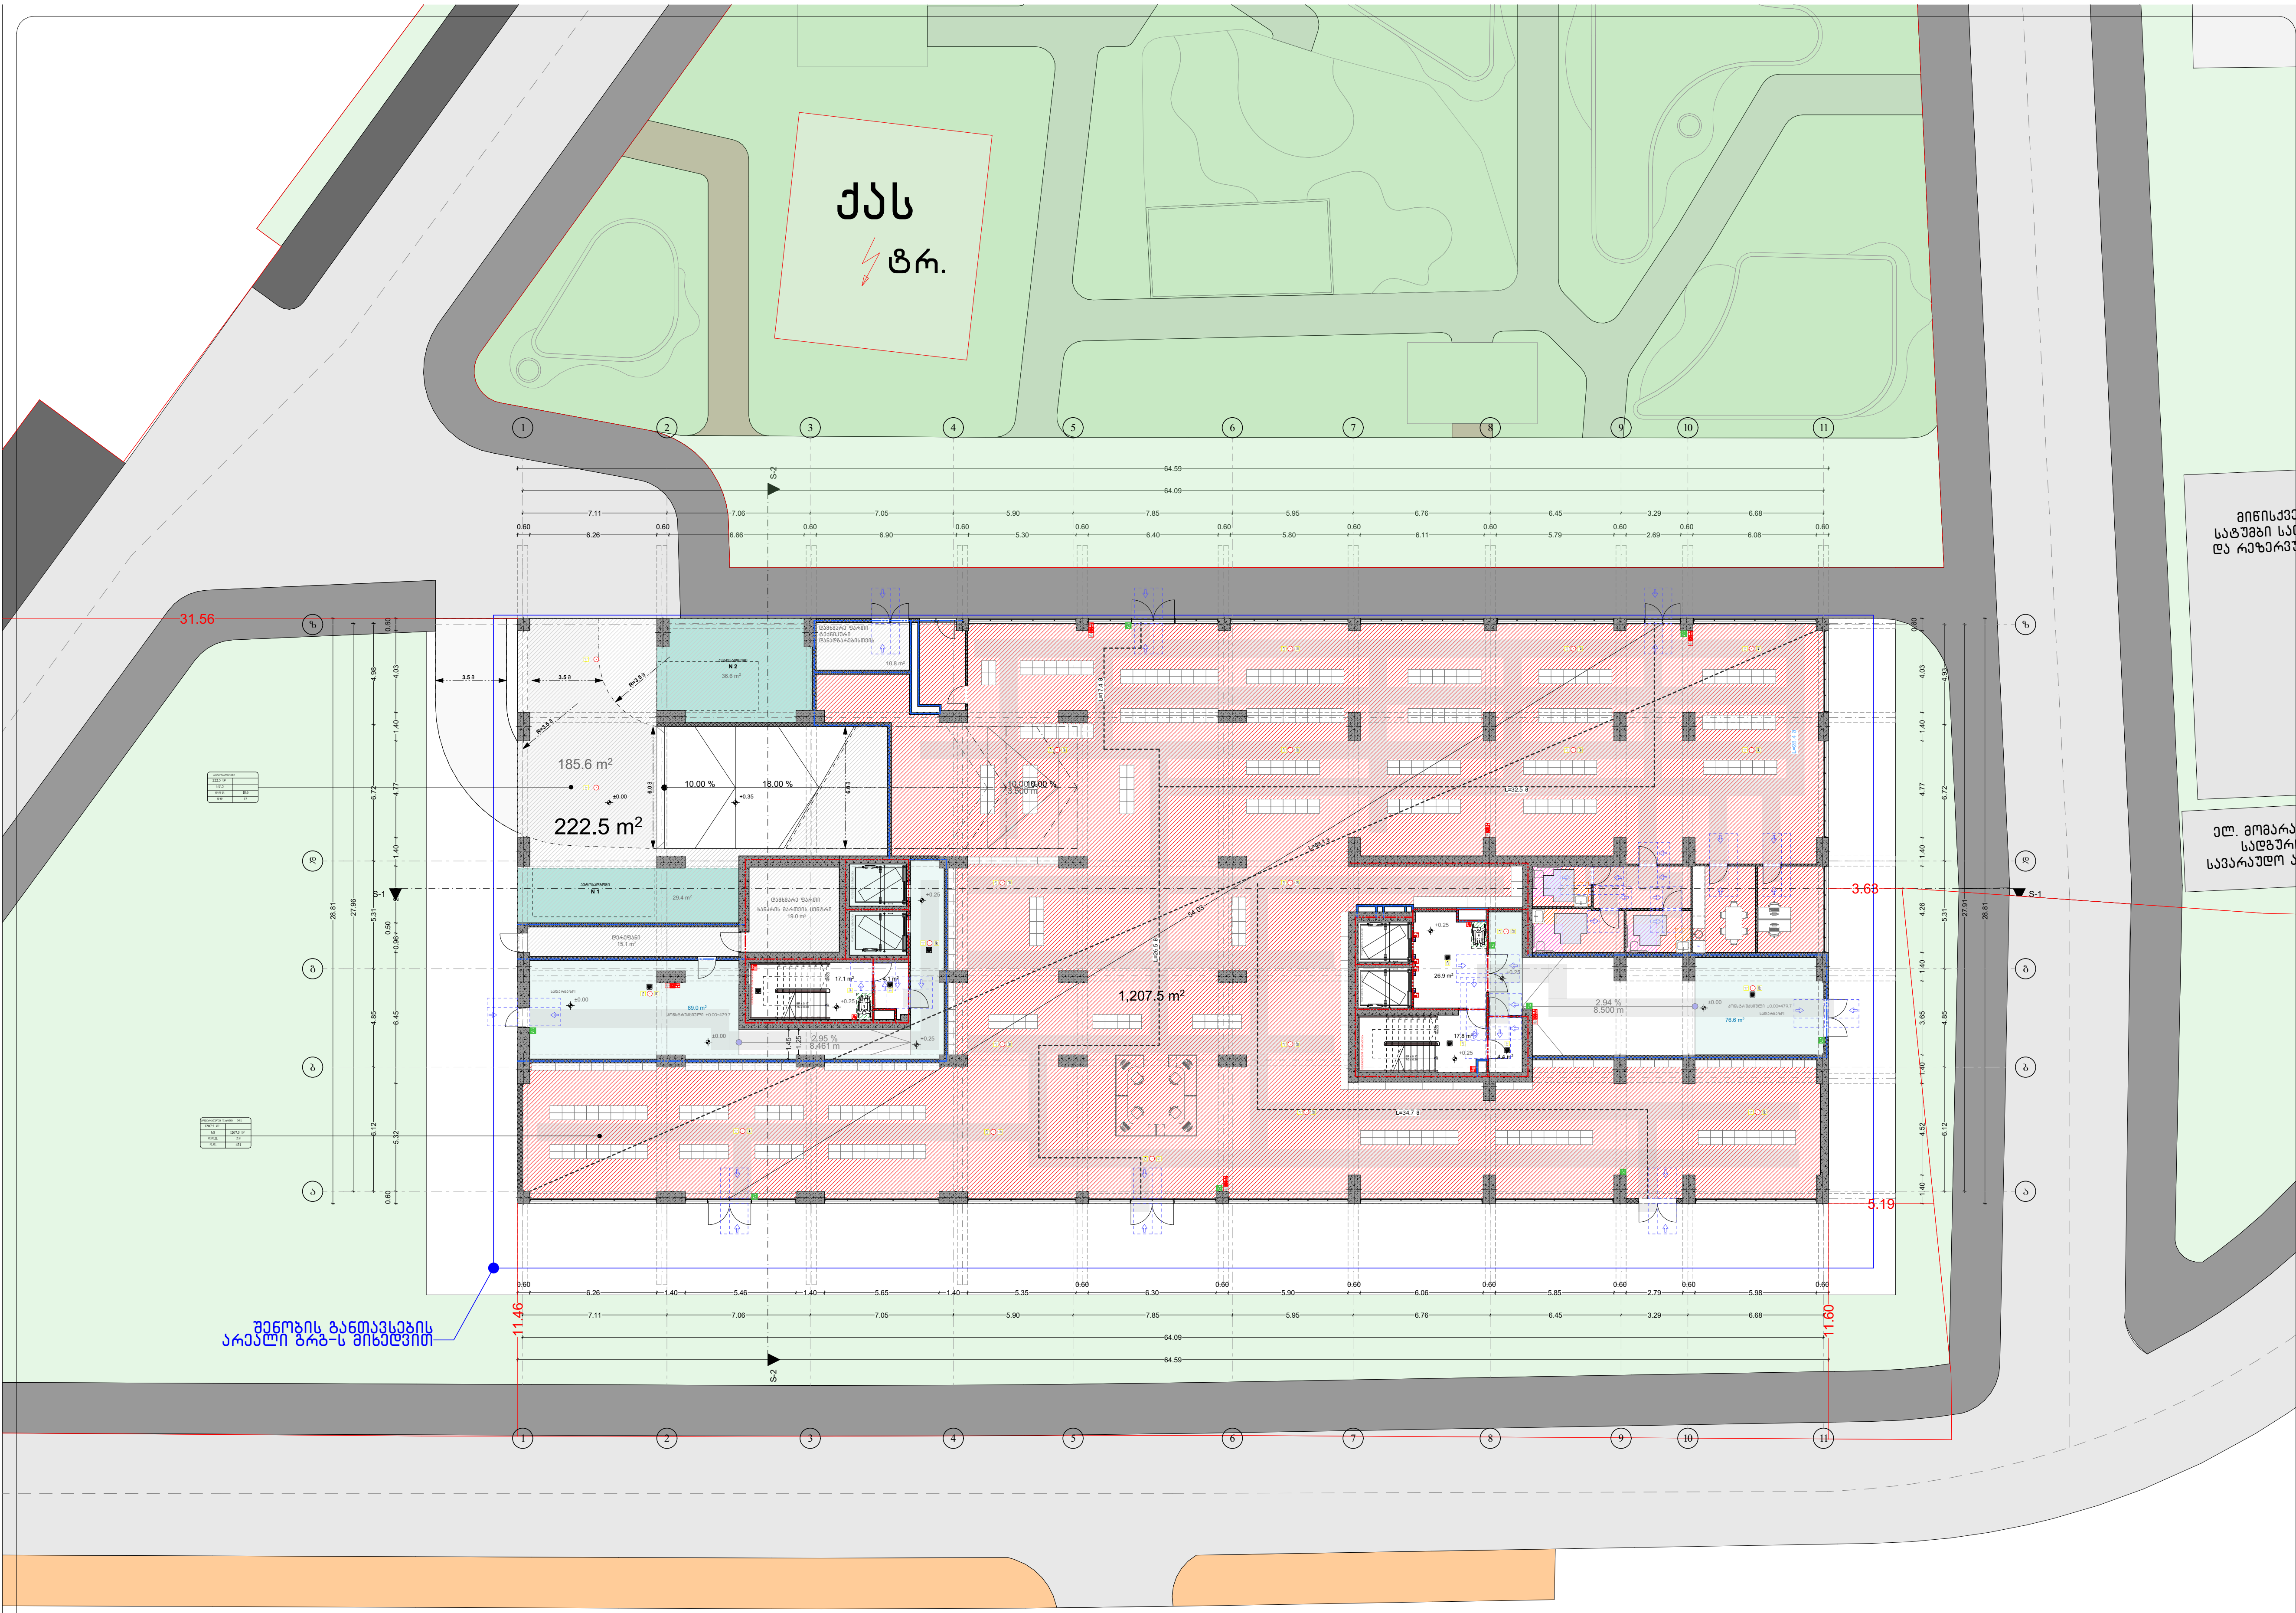


ავტოსადგომი

**N 3 - 29.4** კვ.მ

**N 4 - 36.6** კვ.მ

## სართულის ტექნიკურ-ეკონომიკური მაჩვენებლები:

ინდივიდუალური ავტოსადგომების ფართი: 66 მ²
სავალი ნაწილის ფართი: 156.5 მ²

კომერციული ფართი: 1207.5 მ²
დამხმარე ფართი: 29.8 მ²
კიბის უჯრედისა და სადარბაზოს ფართი: 251.0 მ²

### პირობითი აღნიშვნები

- მიწის ნაკვეთის საკადასტრო საზღვარი
- რკინაბეტონის კოლონა
- შახტა
- სახანძრო მანქანის მისადგომი
- სახანძრო მილდბარის მისაწვდომი სივრცე
- ორ საათიანი ცეცხლმედეგობის ხარისხიანი კედელი
- სამ საათიანი ცეცხლმედეგობის ხარისხიანი კედელი
- მიკროავტობუსის პარკინგთან მისაწვდომი გასასვლელის ნიშანი
- სართულის ამოსაცნობი ნიშანი
- ნიშანი საგანგებო ვითარებაში ფართობის გამოყენების შესახებ
- თავშესაფრის ფართობის ნიშანი
- გასასვლელის ნიშანი ბრაილით
- გასასვლელის ნიშანი მანათობელი
- კვამლის ავტომატური აღმომჩენი
- ავტოსაშხეფი
- სახანძრო მილდბარის თავაკი
- ხელის ცეცხლმაქრი
- ხელით სამართავი სახანძრო განგაშის ღილაკი
- სახანძრო განგაშის სისტემა
- განგაშის განათება
- საავარიო განათება
- ორმხრივი კავშირის სისტემა
- აწკალა კიბის აღნიშვნა
- დაწნევის სისტემა
- თავშესაფრის და სხვისი დახმარებით თავდაღწევის ფართობი

| დაკავებულობის ჯგუფები | დაკავებულობის ჯგუფის აღნიშვნა |
|---|---|
| თავშეყრის ჯგუფი (თ) | |
| საქმიანი ჯგუფი (სქ) | |
| საგანმანათლებლო ჯგუფი (სგ) | |
| სამრეწველო ჯგუფი (სმ) | |
| დიდი საფრთხის შემცველი ჯგუფი (დსშ) | |
| სავაჭრო ჯგუფი (სვ) | |
| საცხოვრებელი ჯგუფი (სც) | |
| სასაწყობო ჯგუფი (სწ) | |
| დამხმარე ჯგუფი (დს) | |

გეგმა +0.00 ნიშნულზე
1 სართული

პროექტის სახელწოდება
მრავალბინიანი საცხოვრებელი სახლი

შენობა ნაგებობა B1

მისამართი
ქალაქი თბილისი, ვლადიმერ უგრეხელიძის ქუჩა, N15

მთავარი არქიტექტორი:
კონსტანტინე ღვინჯილია

შეასრულა:
გიორგი კორძაია

დამკვეთი:
შპს მეტროპოლ ქავთარაძე

საიდენტიფიკაციო კოდი:
405561486

თბილისი 2025 წ.

შენიშვნები:

იატაკის ზედაპირი იქნება ბეტონის ან მსგავსი არაწვადი მასალის, რომელსაც არ ექნება შეწოვის უნარი

გასასვლელამდე სავალი მანძილი

მისაწვდომი მსუბუქი ავტომობილის პარკინგი

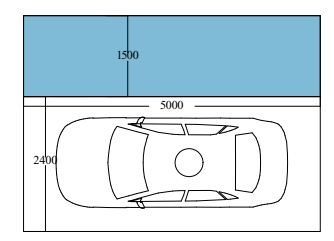

მისაწვდომი მიკროავტობუსის პარკინგი

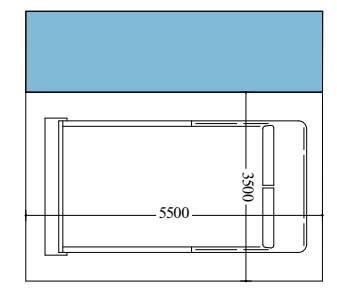

artytechs.

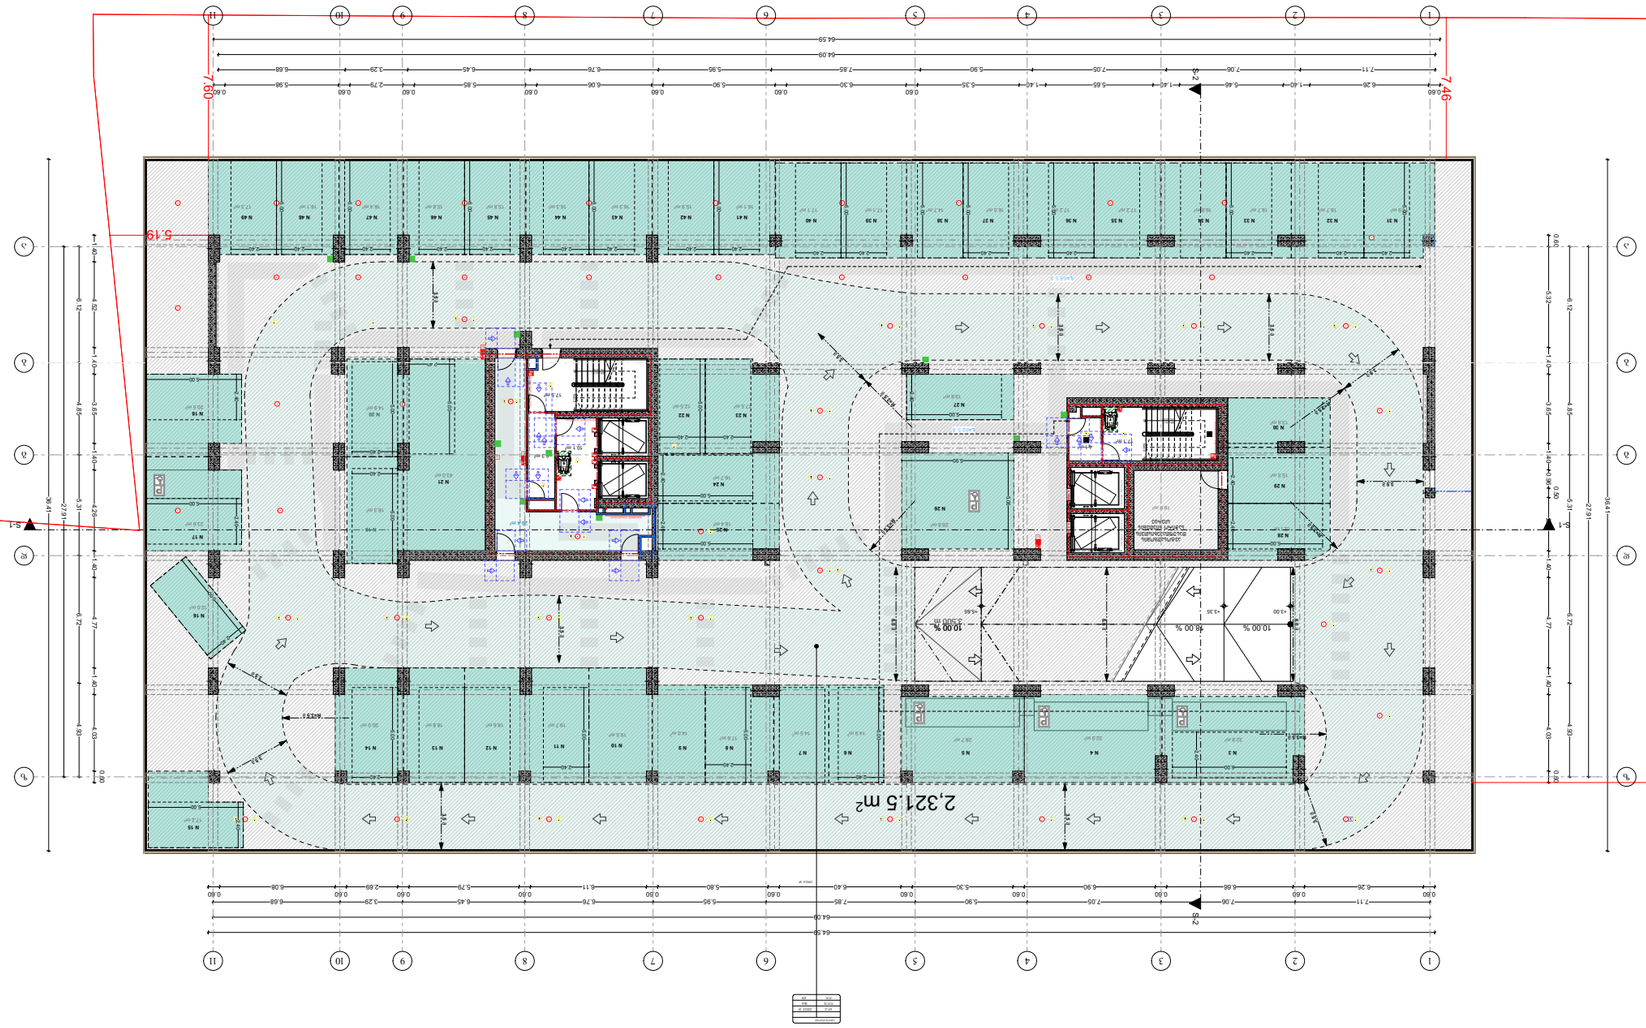







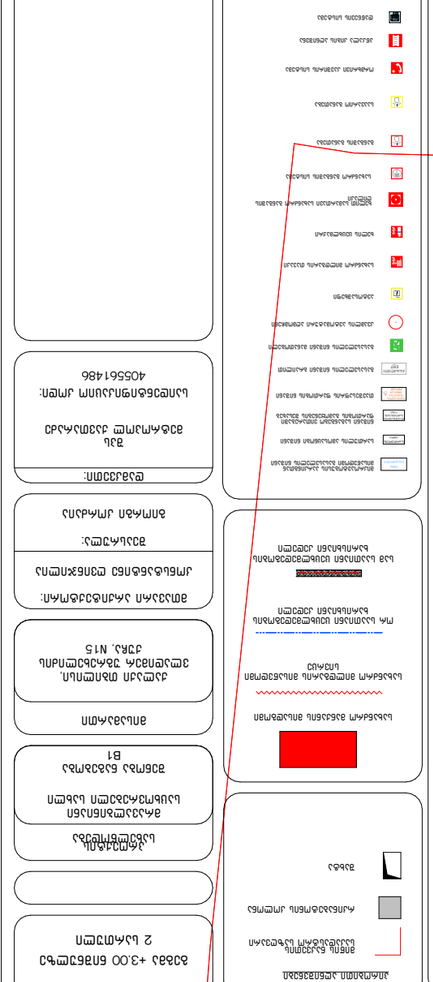




















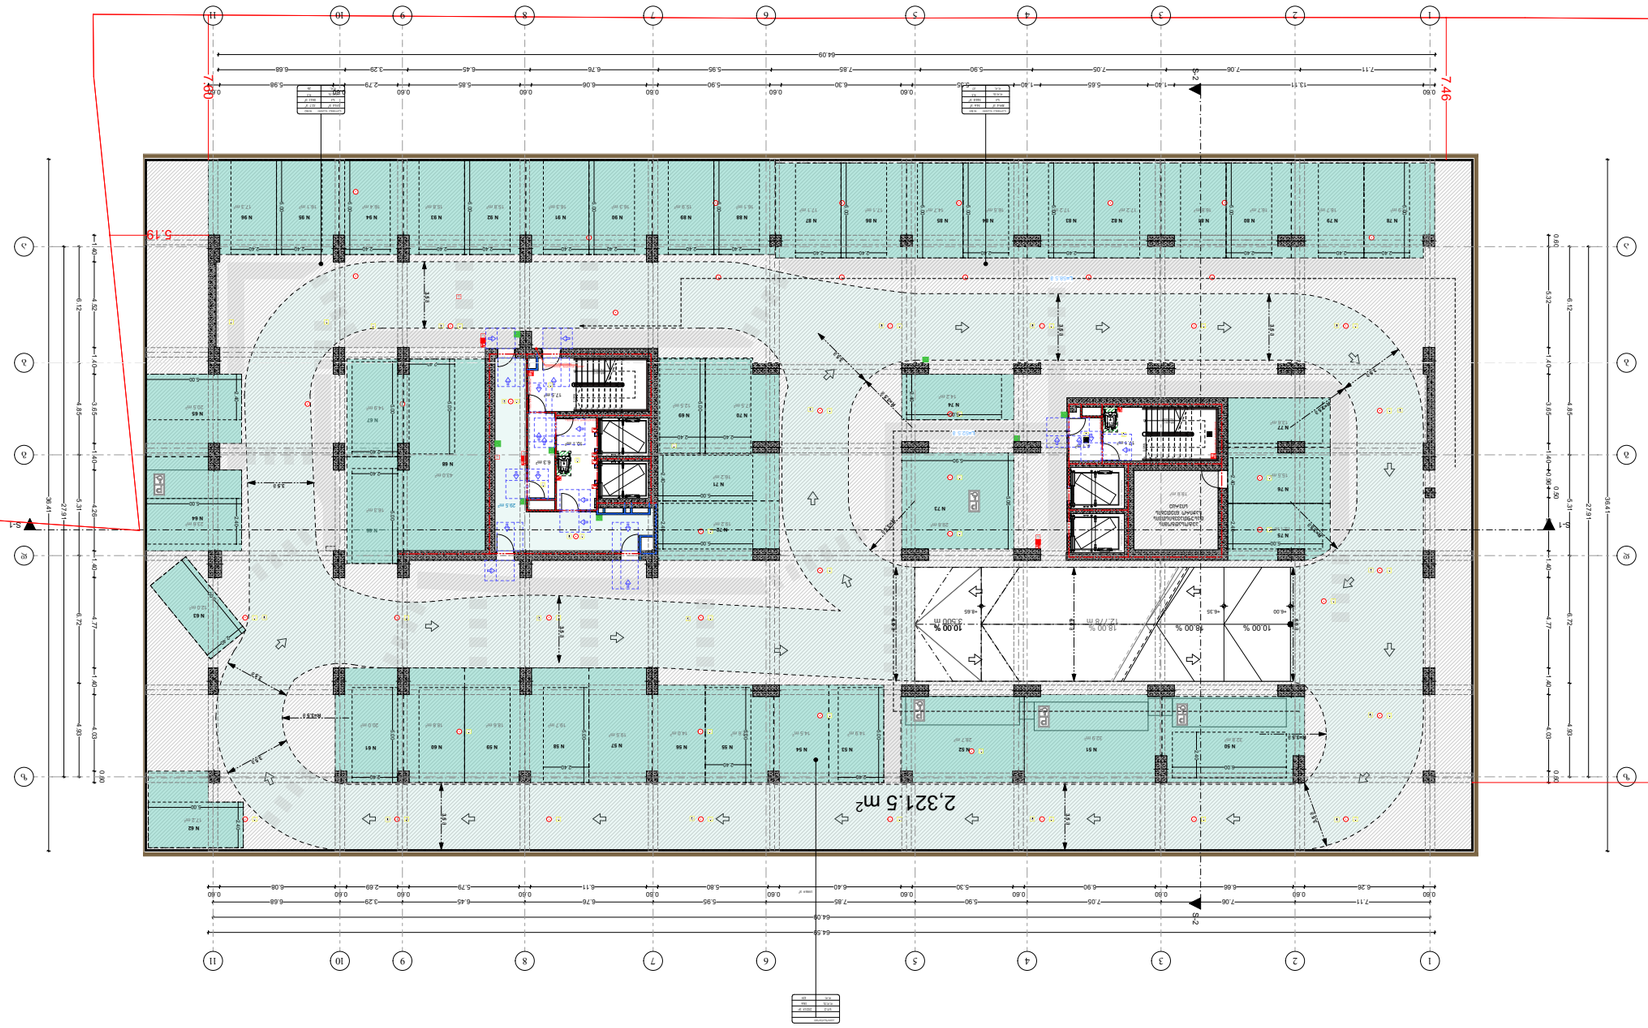


| | | | | | | |
|---|---|---|---|---|---|---|
| **N 50 - 32.8** მ.ა | **N 57 - 19.5** მ.ა | **N 64 - 23.6** მ.ა | **N 71 - 16.2** მ.ა | **N 78 - 17.9** მ.ა | **N 85 - 14.7** მ.ა | **N 92 - 15.8** მ.ა |
| **N 51 - 32.9** მ.ა | **N 58 - 19.7** მ.ა | **N 65 - 20.5** მ.ა | **N 72 - 19.2** მ.ა | **N 79 - 18.7** მ.ა | **N 86 - 17.1** მ.ა | **N 93 - 15.8** მ.ა |
| **N 52 - 28.7** მ.ა | **N 59 - 18.6** მ.ა | **N 66 - 16.3** მ.ა | **N 73 - 29.8** მ.ა | **N 80 - 16.7** მ.ა | **N 87 - 17.1** მ.ა | **N 94 - 16.4** მ.ა |
| **N 53 - 14.9** მ.ა | **N 60 - 18.8** მ.ა | **N 67 - 14.9** მ.ა | **N 74 - 14.2** მ.ა | **N 81 - 16.8** მ.ა | **N 88 - 16.1** მ.ა | **N 95 - 16.1** მ.ა |
| **N 54 - 14.5** მ.ა | **N 61 - 20.0** მ.ა | **N 68 - 43.0** მ.ა | **N 75 - 15.1** მ.ა | **N 82 - 17.2** მ.ა | **N 89 - 15.9** მ.ა | **N 96 - 17.3** მ.ა |
| **N 55 - 17.6** მ.ა | **N 62 - 17.2** მ.ა | **N 69 - 12.5** მ.ა | **N 76 - 15.5** მ.ა | **N 83 - 17.2** მ.ა | **N 90- 16.3** მ.ა | |
| **N 56 - 14.0** მ.ა | **N 63 - 12.0** მ.ა | **N 70 - 17.5** მ.ა | **N 77 - 13.6** მ.ა | **N 84 - 16.5** მ.ა | **N 91 - 16.3** მ.ა | |





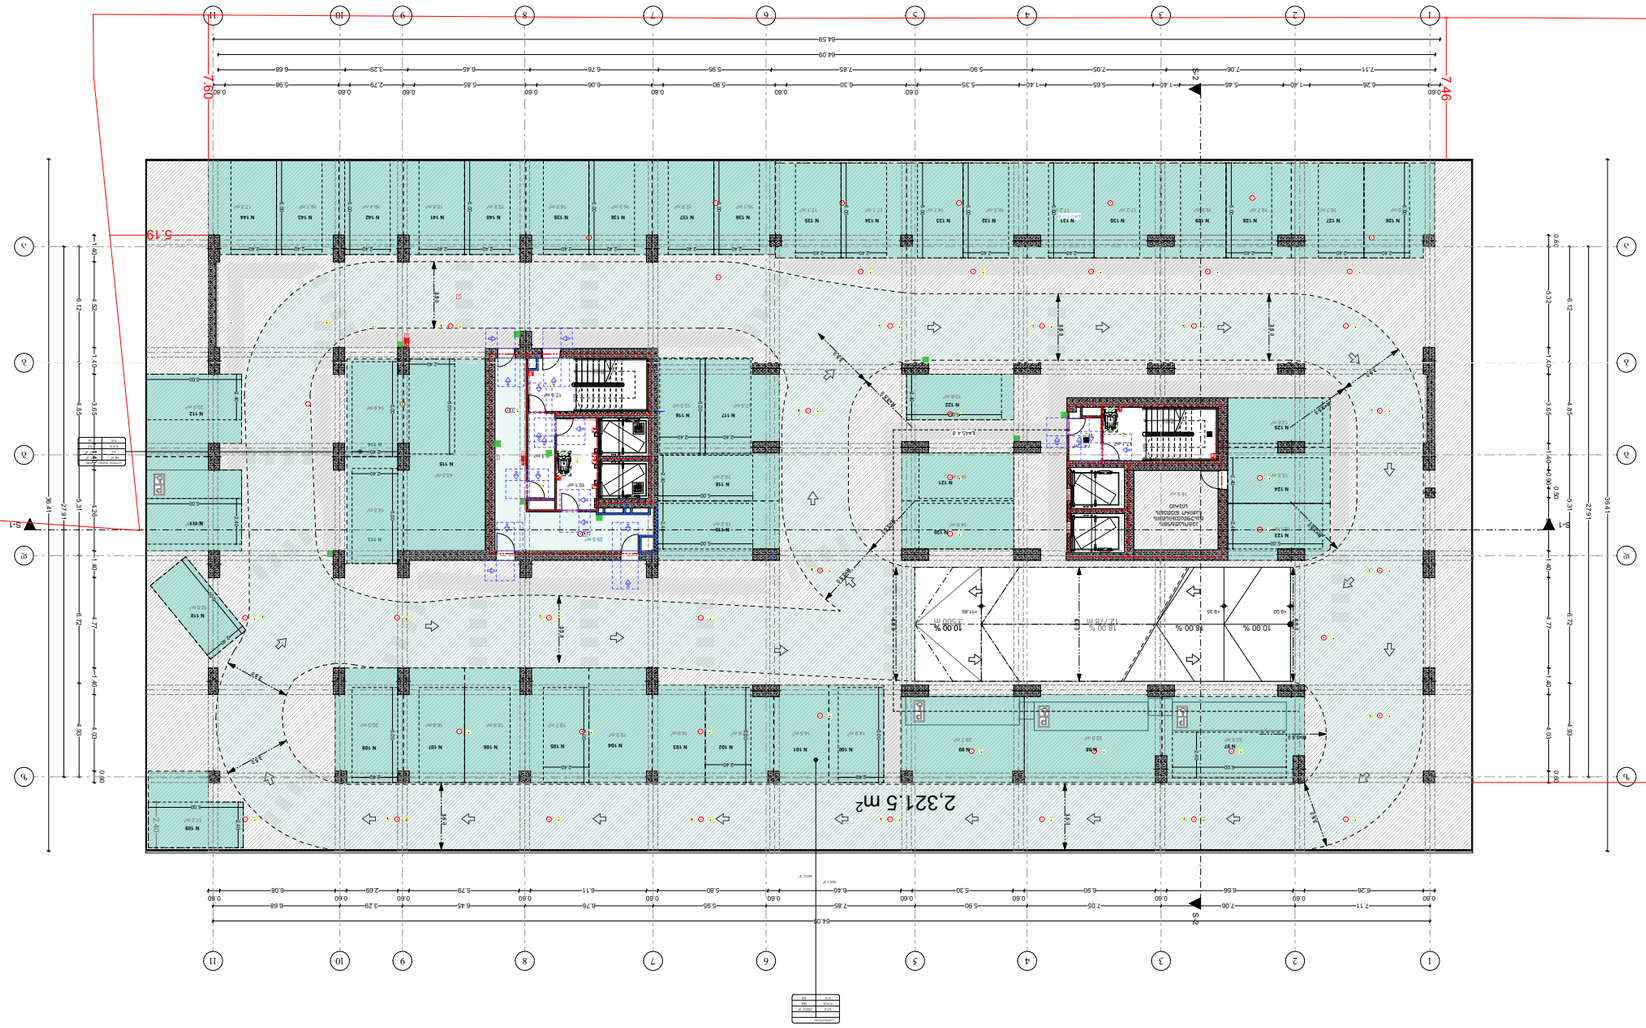



| | | | | | | |
|---|---|---|---|---|---|---|
| **N 97 - 32.8** კბ.ა | **N 104 - 19.5** კბ.ა | **N 111 - 23.6** კბ.ა | **N 118 - 16.2** კბ.ა | **N 125 - 13.6** კბ.ა | **N 132 - 16.5** კბ.ა | **N 139 - 16.3** კბ.ა |
| **N 98 - 32.9** კბ.ა | **N 105 - 19.7** კბ.ა | **N 112 - 20.5** კბ.ა | **N 119 - 19.2** კბ.ა | **N 126 - 17.9** კბ.ა | **N 133 - 14.7** კბ.ა | **N 140 - 15.8** კბ.ა |
| **N 99 - 28.7** კბ.ა | **N 106 - 18.6** კბ.ა | **N 113 - 16.3** კბ.ა | **N 120 - 14.9** კბ.ა | **N 127 - 18.7** კბ.ა | **N 134 - 17.1** კბ.ა | **N 141 - 15.8** კბ.ა |
| **N 100 - 14.9** კბ.ა | **N 107 - 18.8** კბ.ა | **N 114 - 14.9** კბ.ა | **N 121 - 14.9** კბ.ა | **N 128 - 16.7** კბ.ა | **N 135 - 17.1** კბ.ა | **N 142 - 16.4** კბ.ა |
| **N 101 - 14.5** კბ.ა | **N 108 - 20.0** კბ.ა | **N 115 - 43.0** კბ.ა | **N 122 - 13.6** კბ.ა | **N 129 - 16.8** კბ.ა | **N 136 - 16.1** კბ.ა | **N 143 - 16.1** კბ.ა |
| **N 102 - 17.6** კბ.ა | **N 109 - 17.2** კბ.ა | **N 116 - 12.5** კბ.ა | **N 123 - 15.1** კბ.ა | **N 130 - 17.2** კბ.ა | **N 137 - 15.9** კბ.ა | **N 144 - 17.3** კბ.ა |
| **N 103 - 14.0** კბ.ა | **N 110 - 12.0** კბ.ა | **N 117 - 17.5** კბ.ა | **N 124 - 15.5** კბ.ა | **N 131 - 17.2** კბ.ა | **N 138 - 16.3** კბ.ა | |







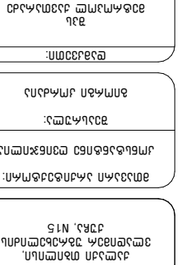

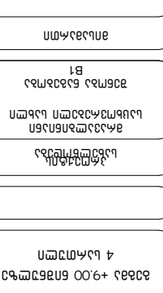



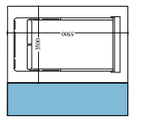





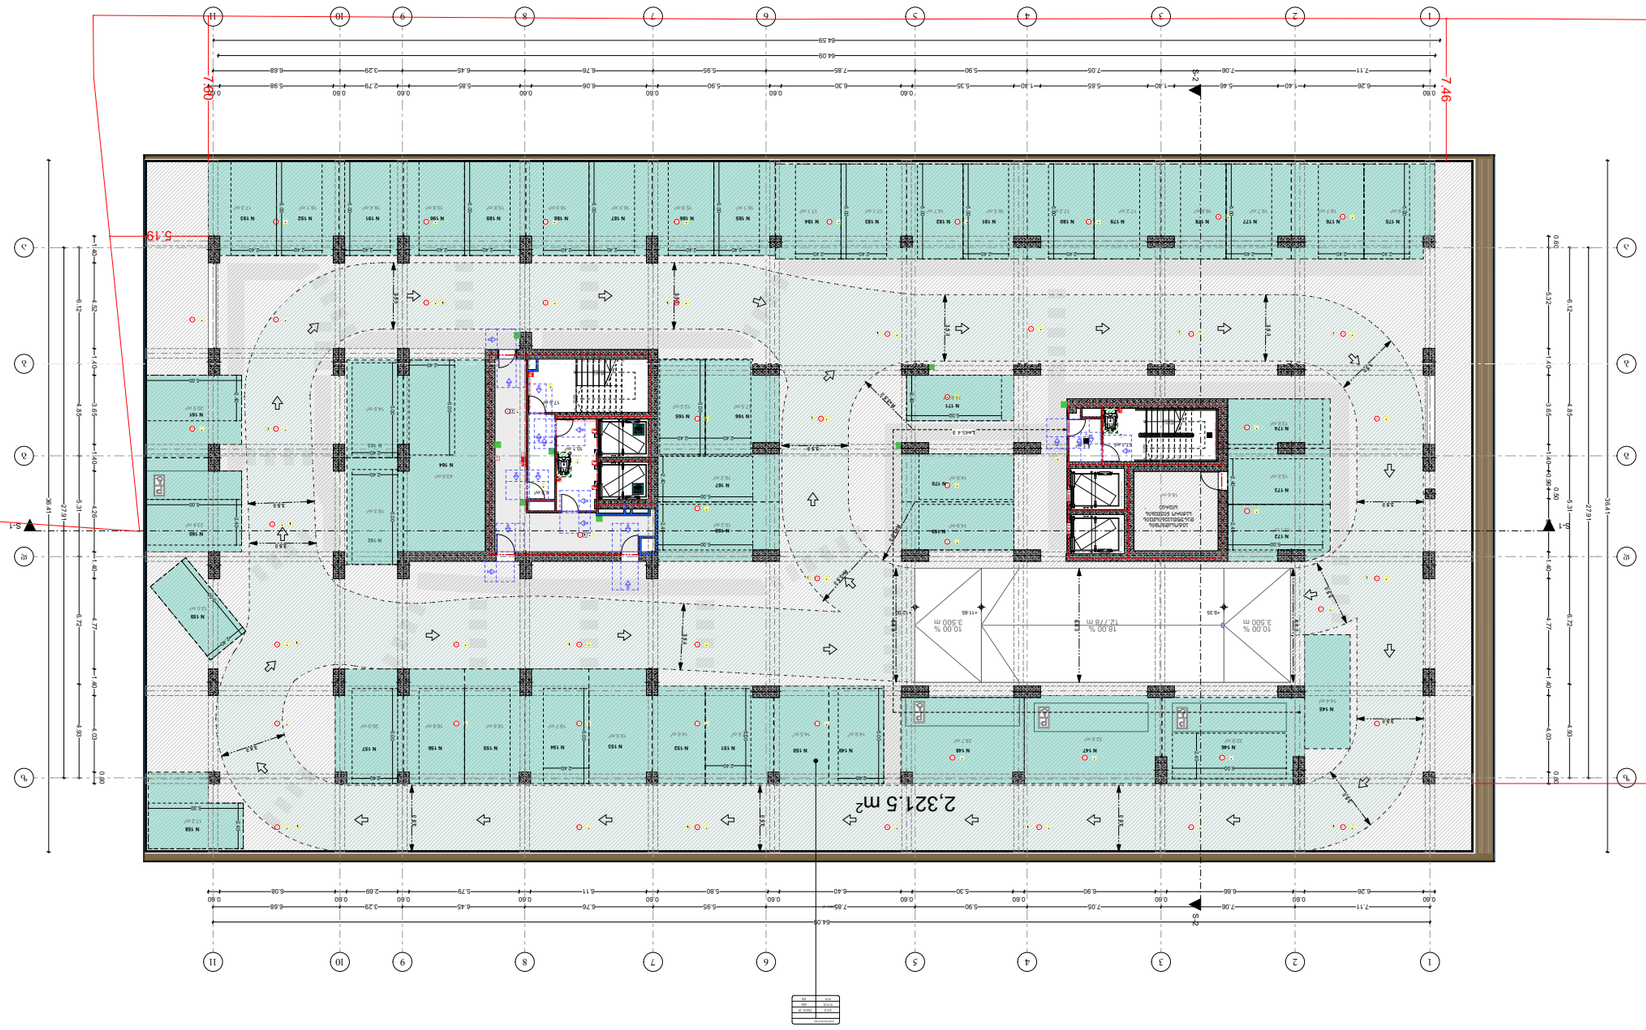












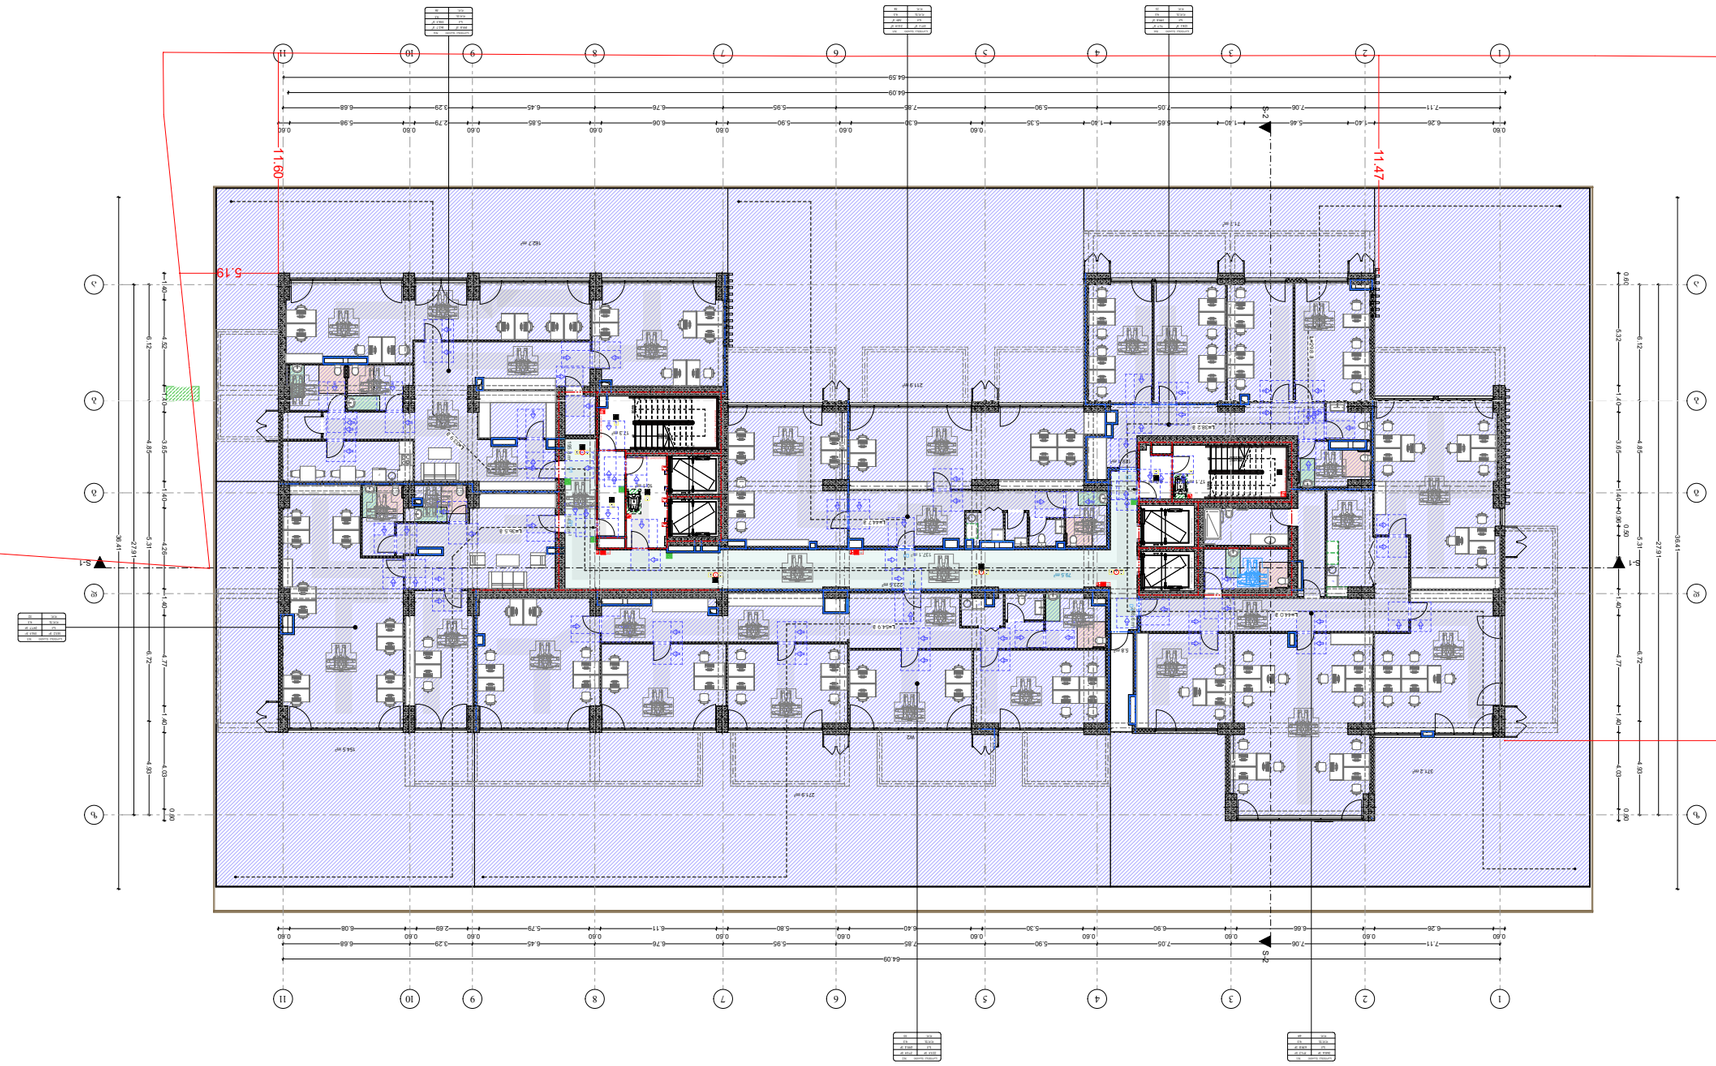






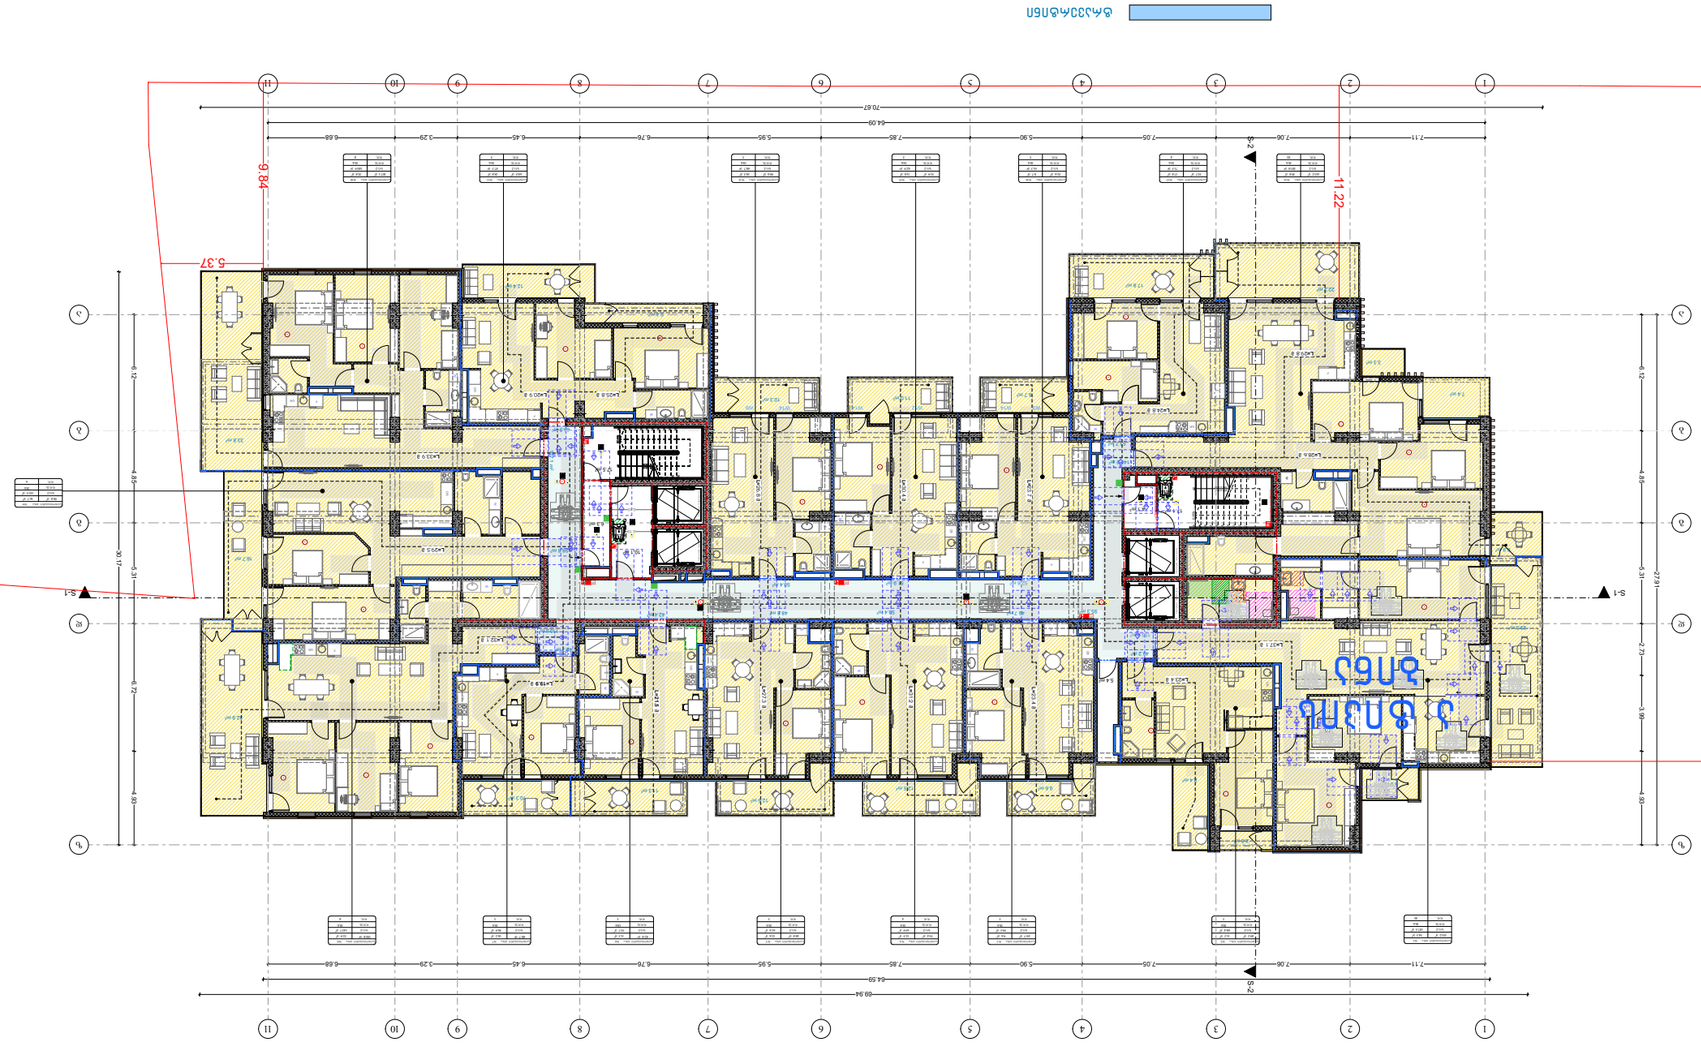


ბინების ფართობების ექსპლიკაცია (ფასიანი ბინების ჩათვლით)

| | |
|---|---|
| ბინების ფართობი: | 1174.4 მ² |
| საერთო ფართობი: | 291.6 მ² |
| ეკონომიკური ფართობი: | 150.4 მ² |
| ტექნიკური ფართობი: | 5.4 მ² |

ბინების ფართობების ექსპლიკაცია
ბინის ნომერი
ბინის ფართობი
ეკონომიკური ფართობი
ტექნიკური ფართობი

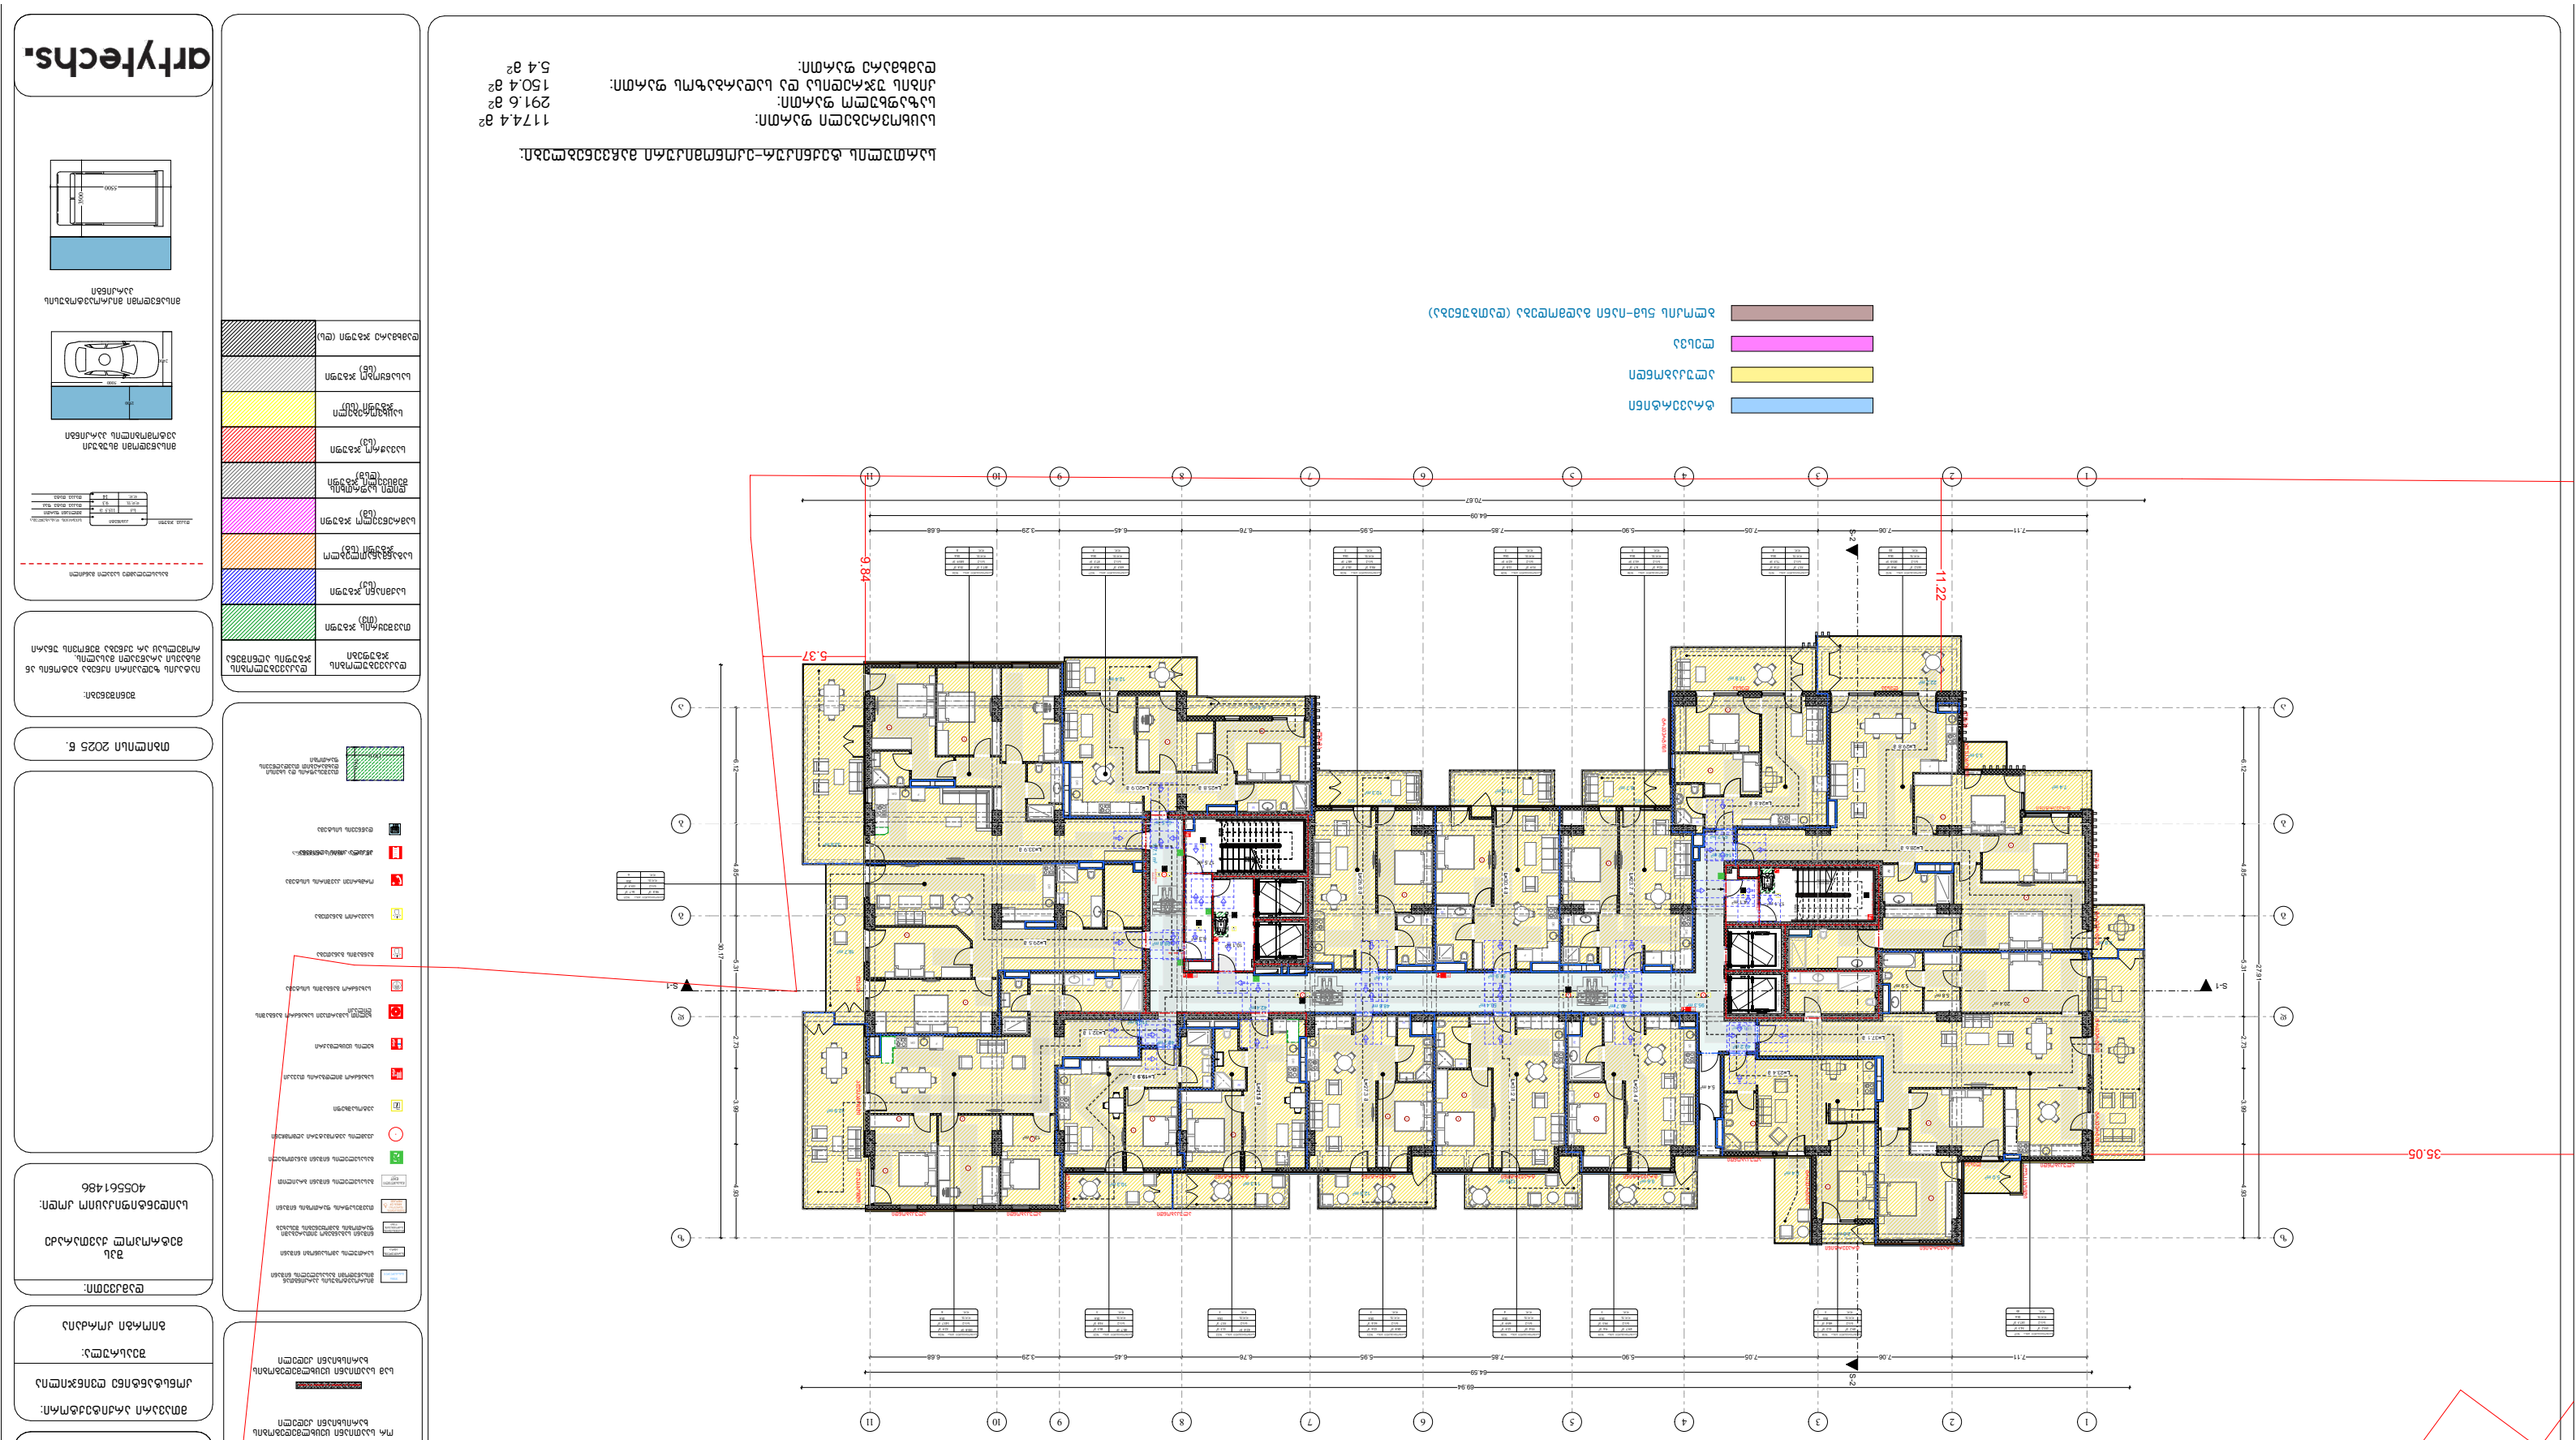





















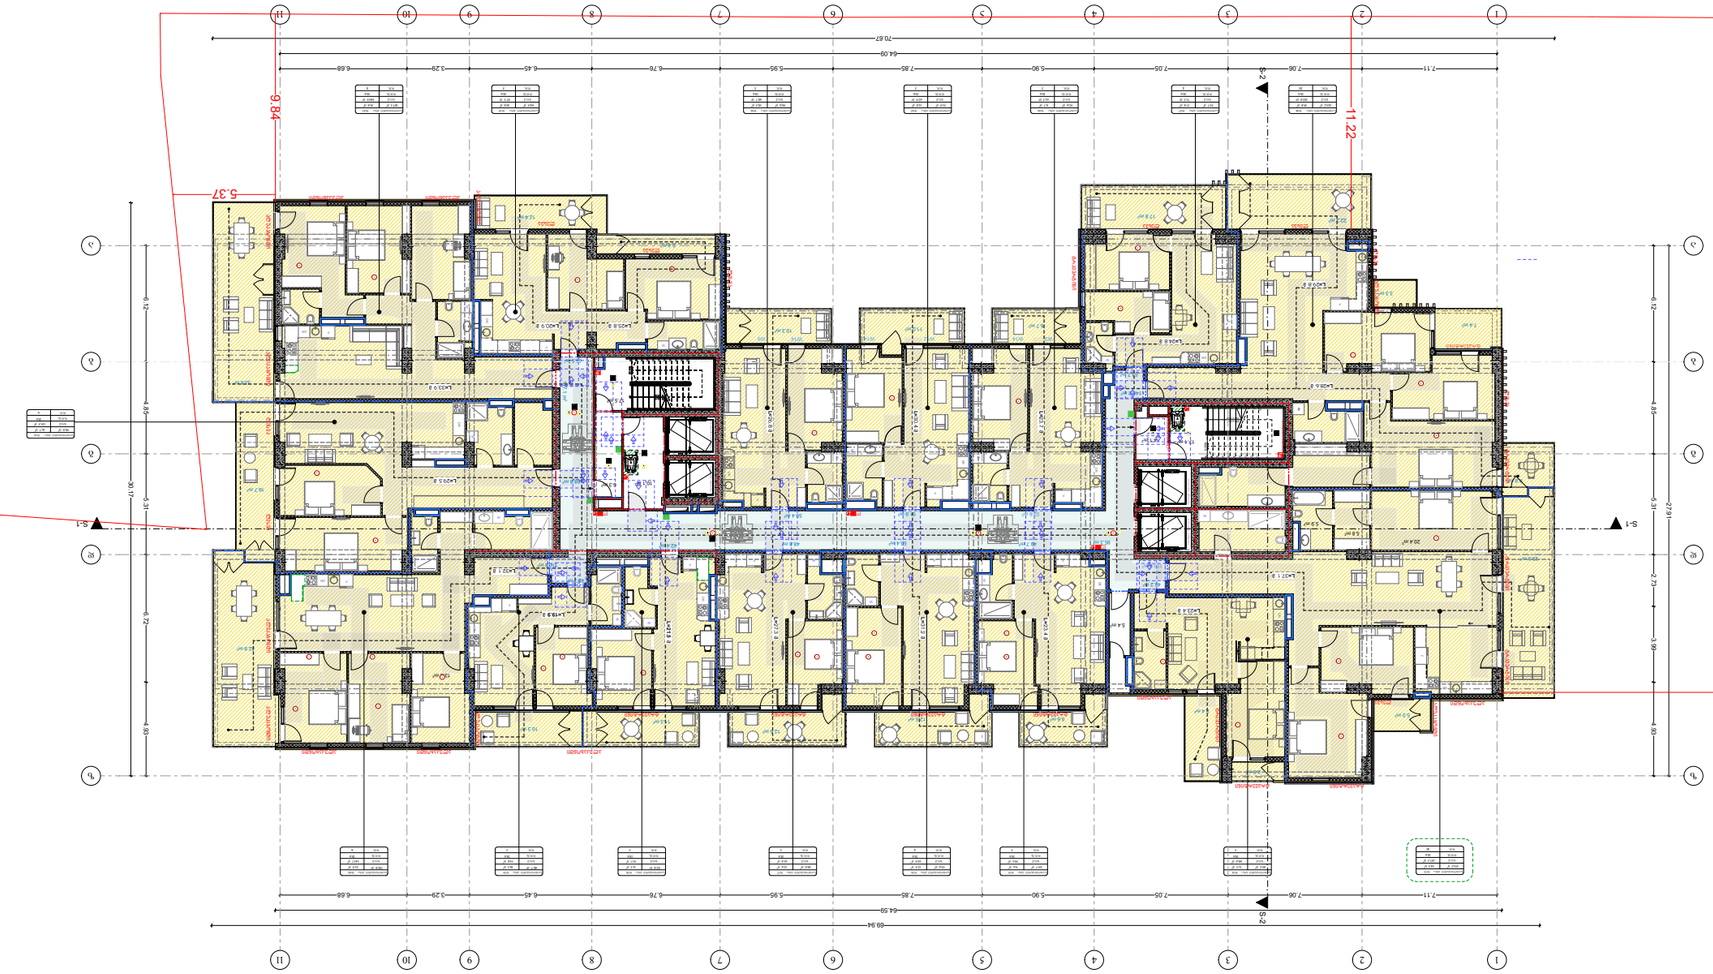






















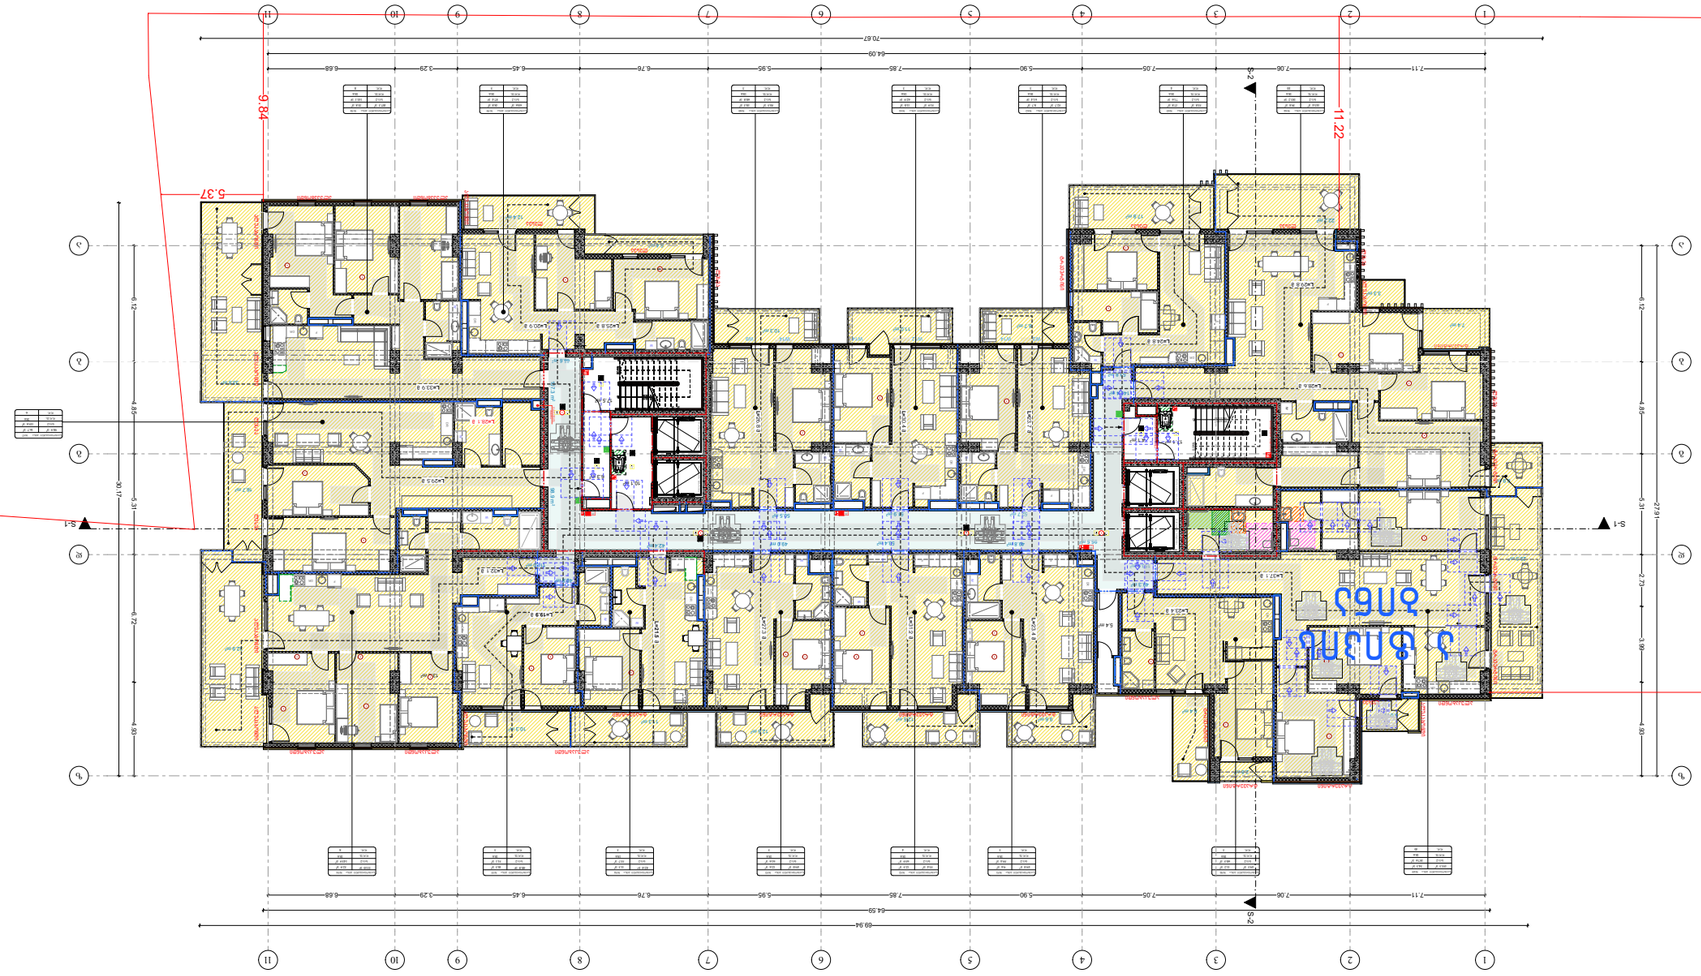
1
2
3
4
5
6
7
8
9
10
11
A
B
C
D
S-1
S-2
11.22
9.84
5.37
35.05
70.67
64.09
59.94
64.59
7.11
7.06
7.05
5.90
7.85
5.95
6.76
6.45
3.29
6.68
2.72
4.89
5.31
22.91
3.90
4.90
1.90
30.17
12.49
12.49
1.20
2.40
2.40
1.20

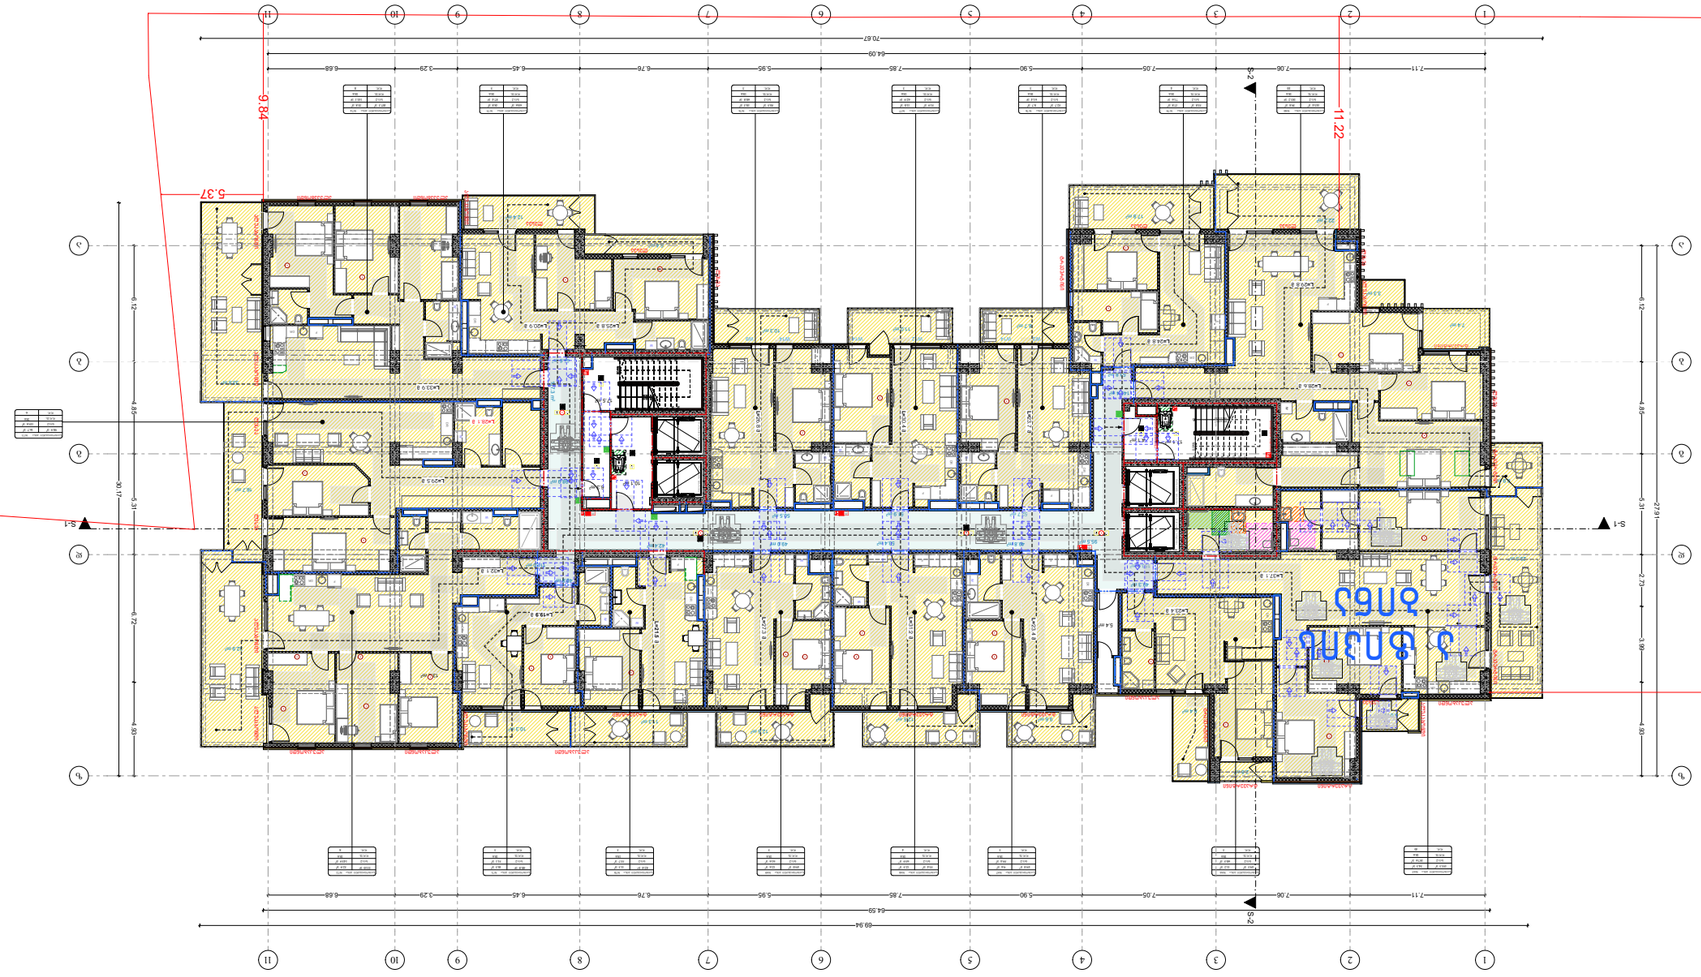







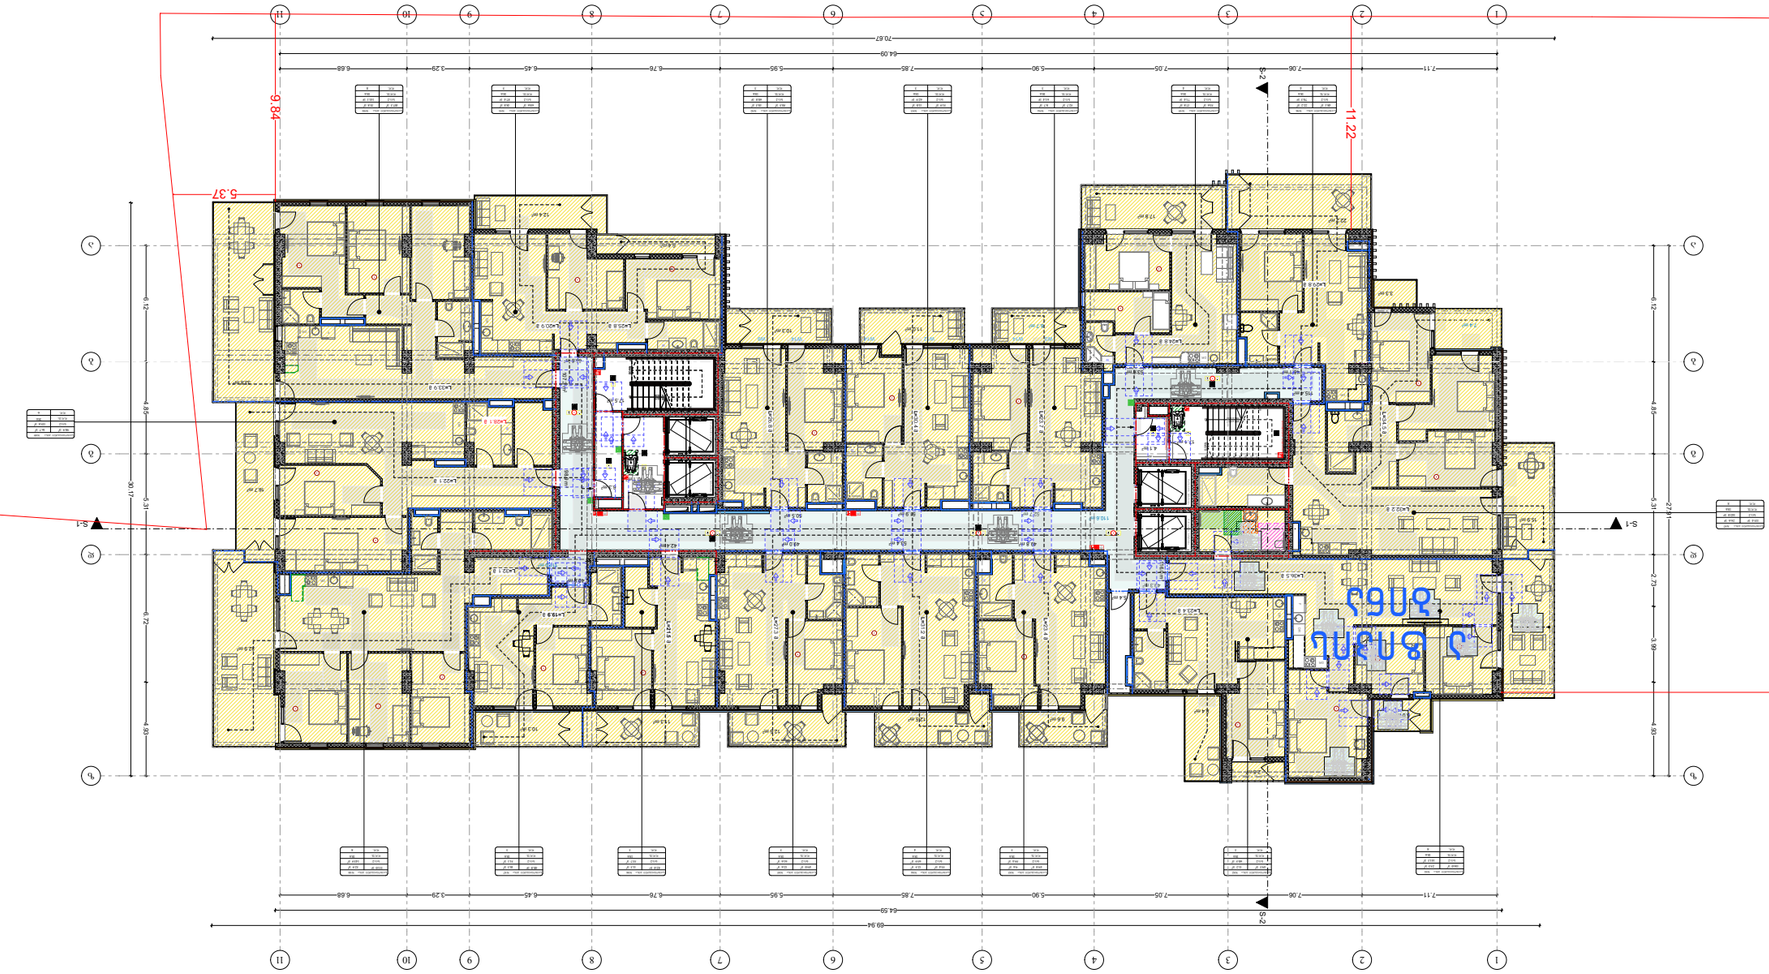








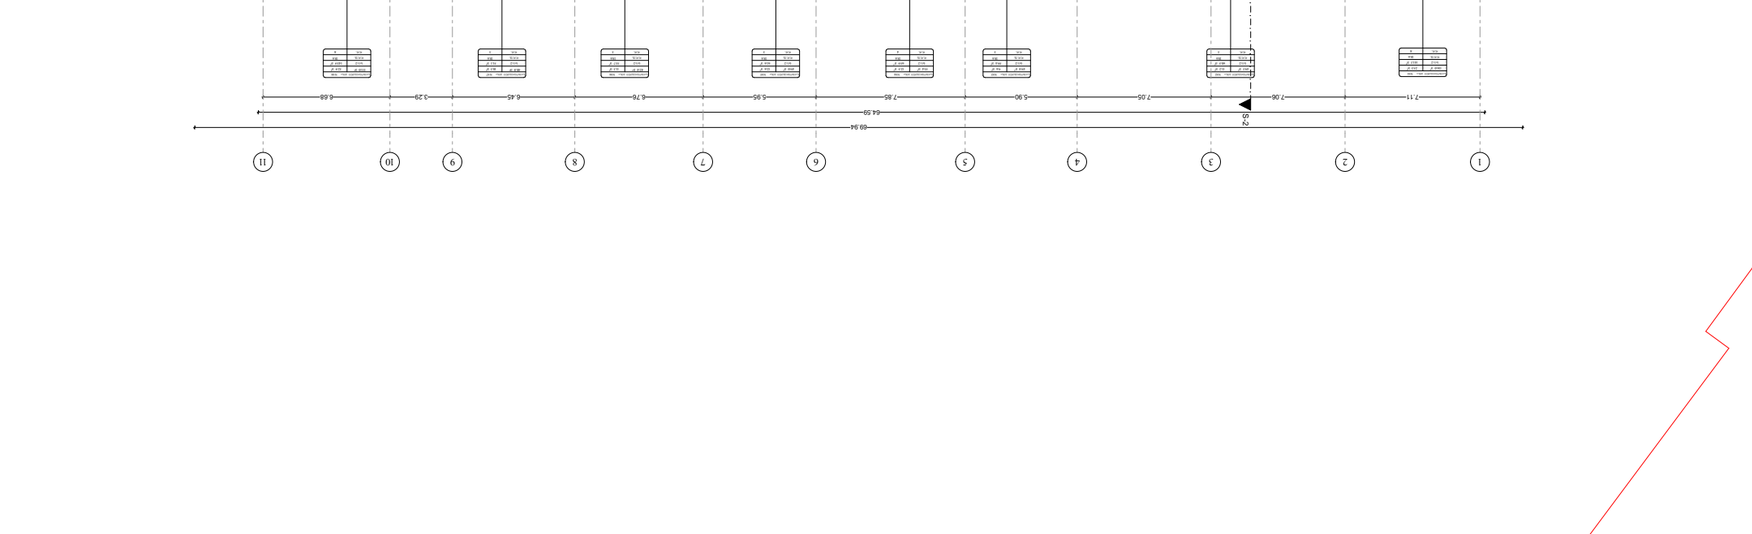
















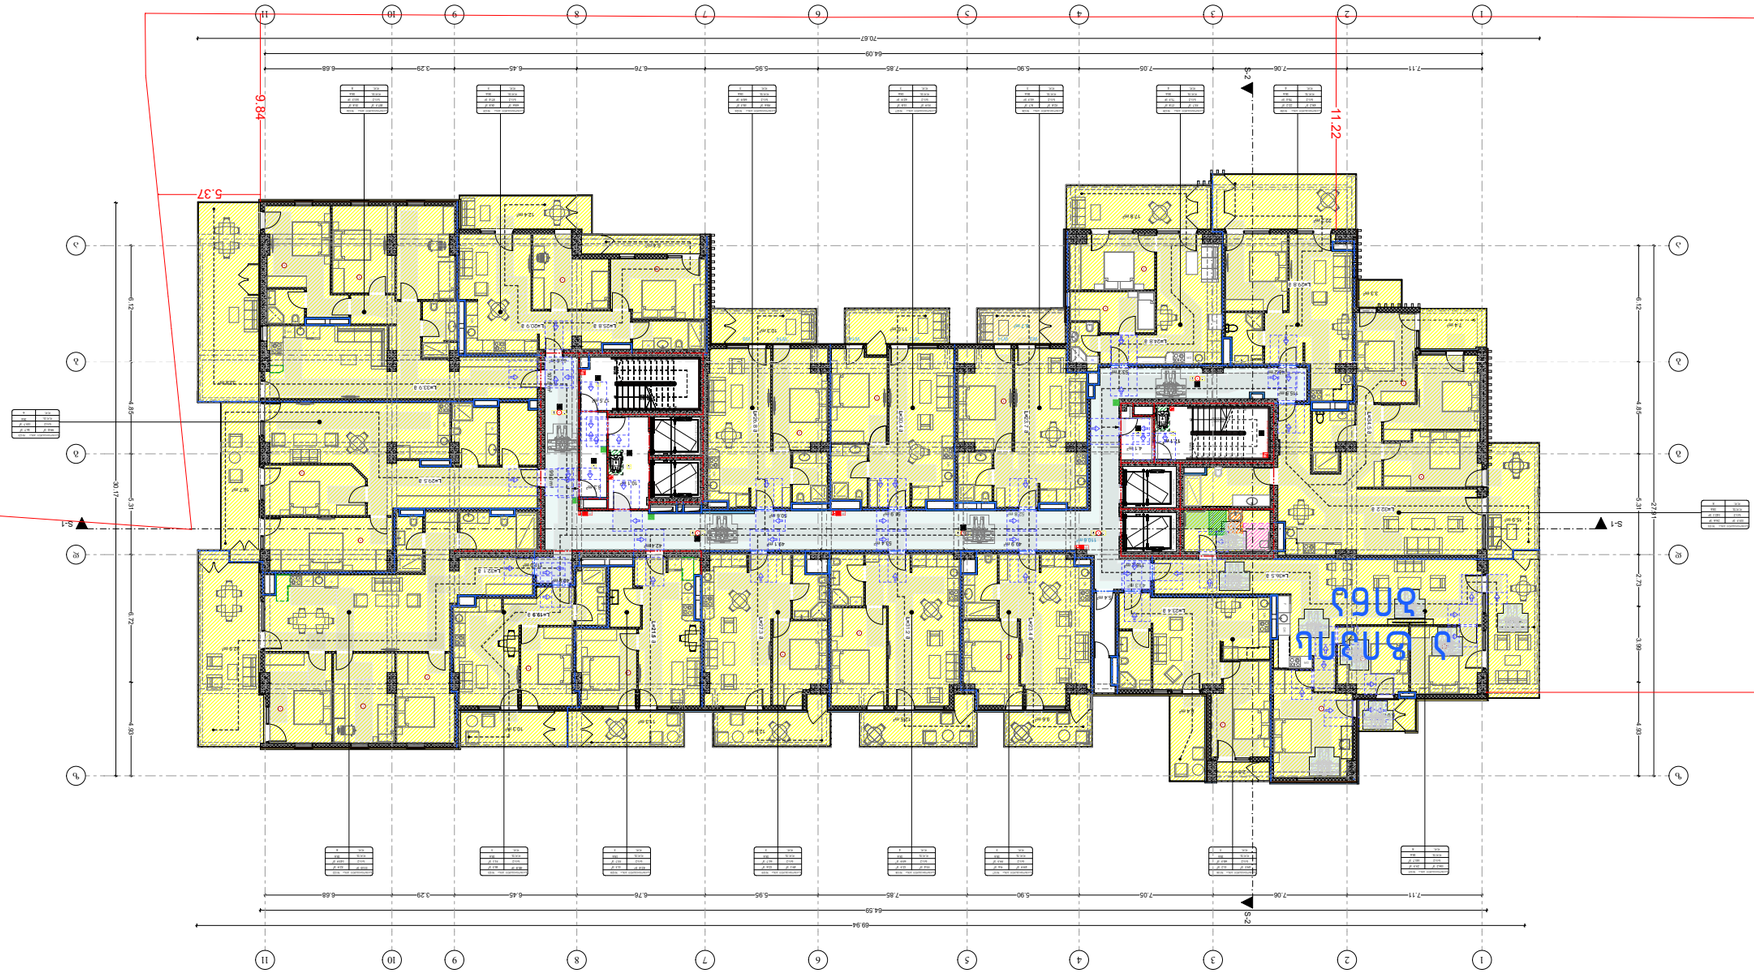




























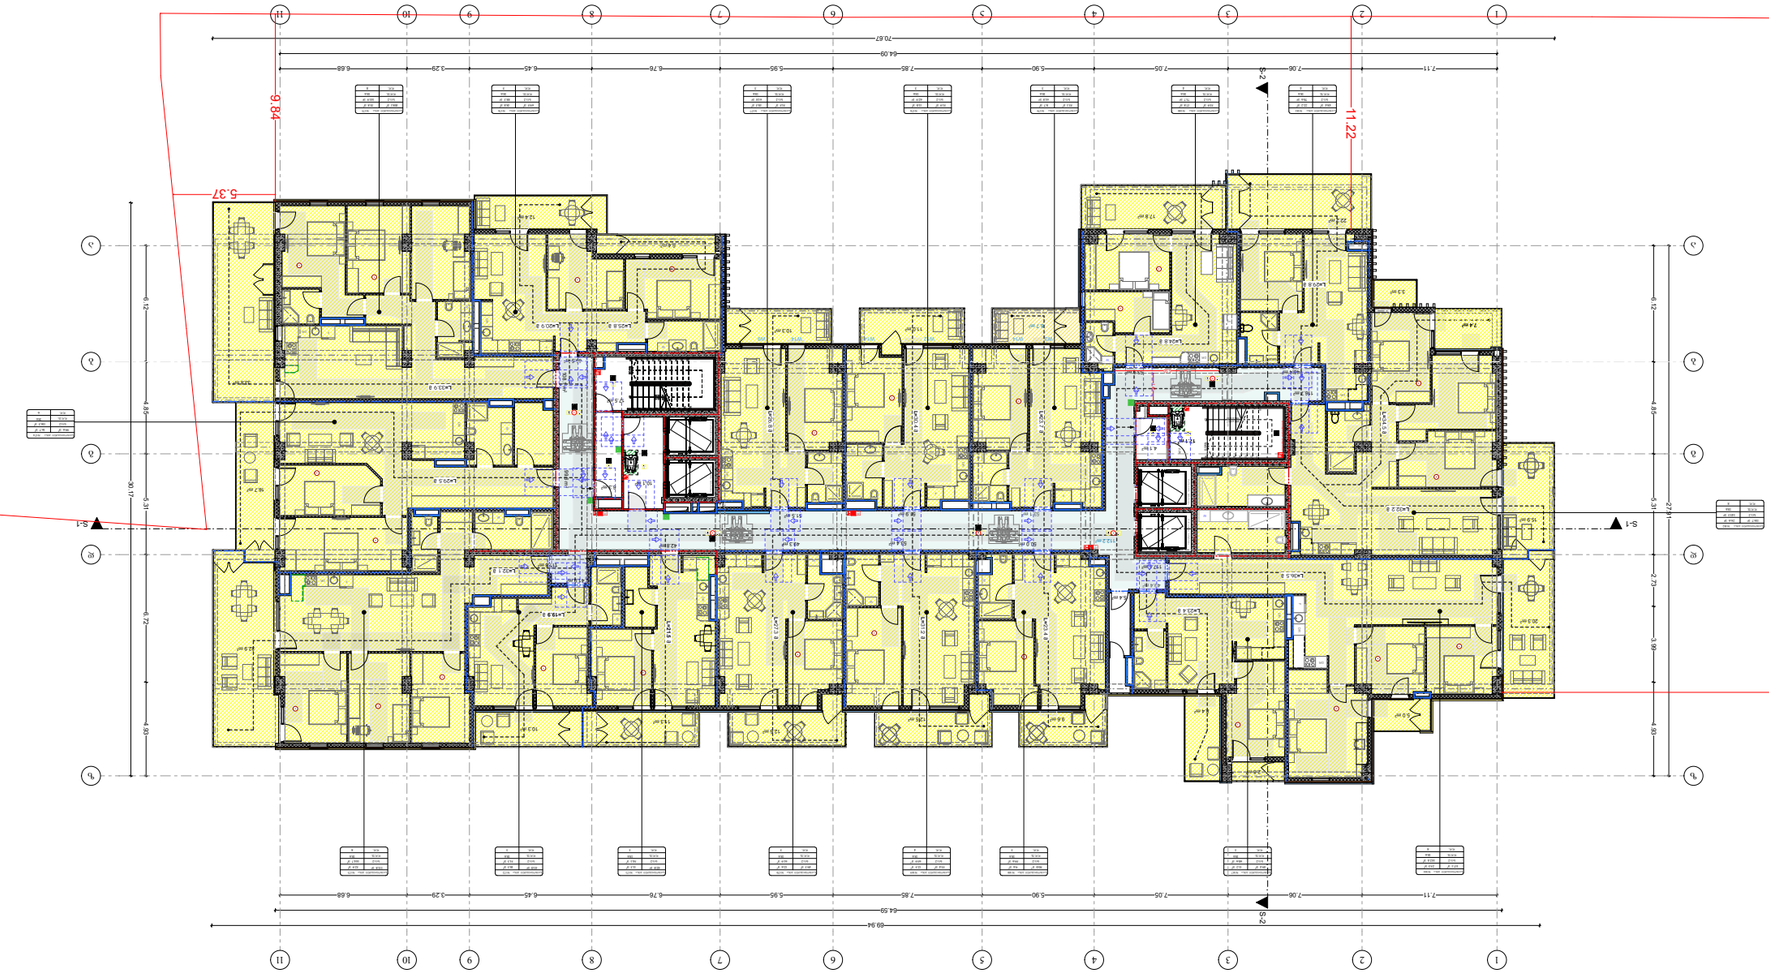














## ბინათმშენებლობის ტექნიკურ-ეკონომიკური მაჩვენებლები:

| | |
|---|---|
| ბინათმშენებლობის ფართი: | 1167.5 მ² |
| საერთო სასარგებლო ფართი: | 291.8 მ² |
| ეზოს საერთო ფართი და საერთო სარგებლობის ფართი: | 167.3 მ² |
| ეზოში ფარდობითი ფართი: | 5.4 მ² |

- ბინათმშენებლობა
- საერთო სარგებლობის ფართი
- ეზო
- საერთო სარგებლობის ფართი და ეზო (ფარდობითი ფართი)

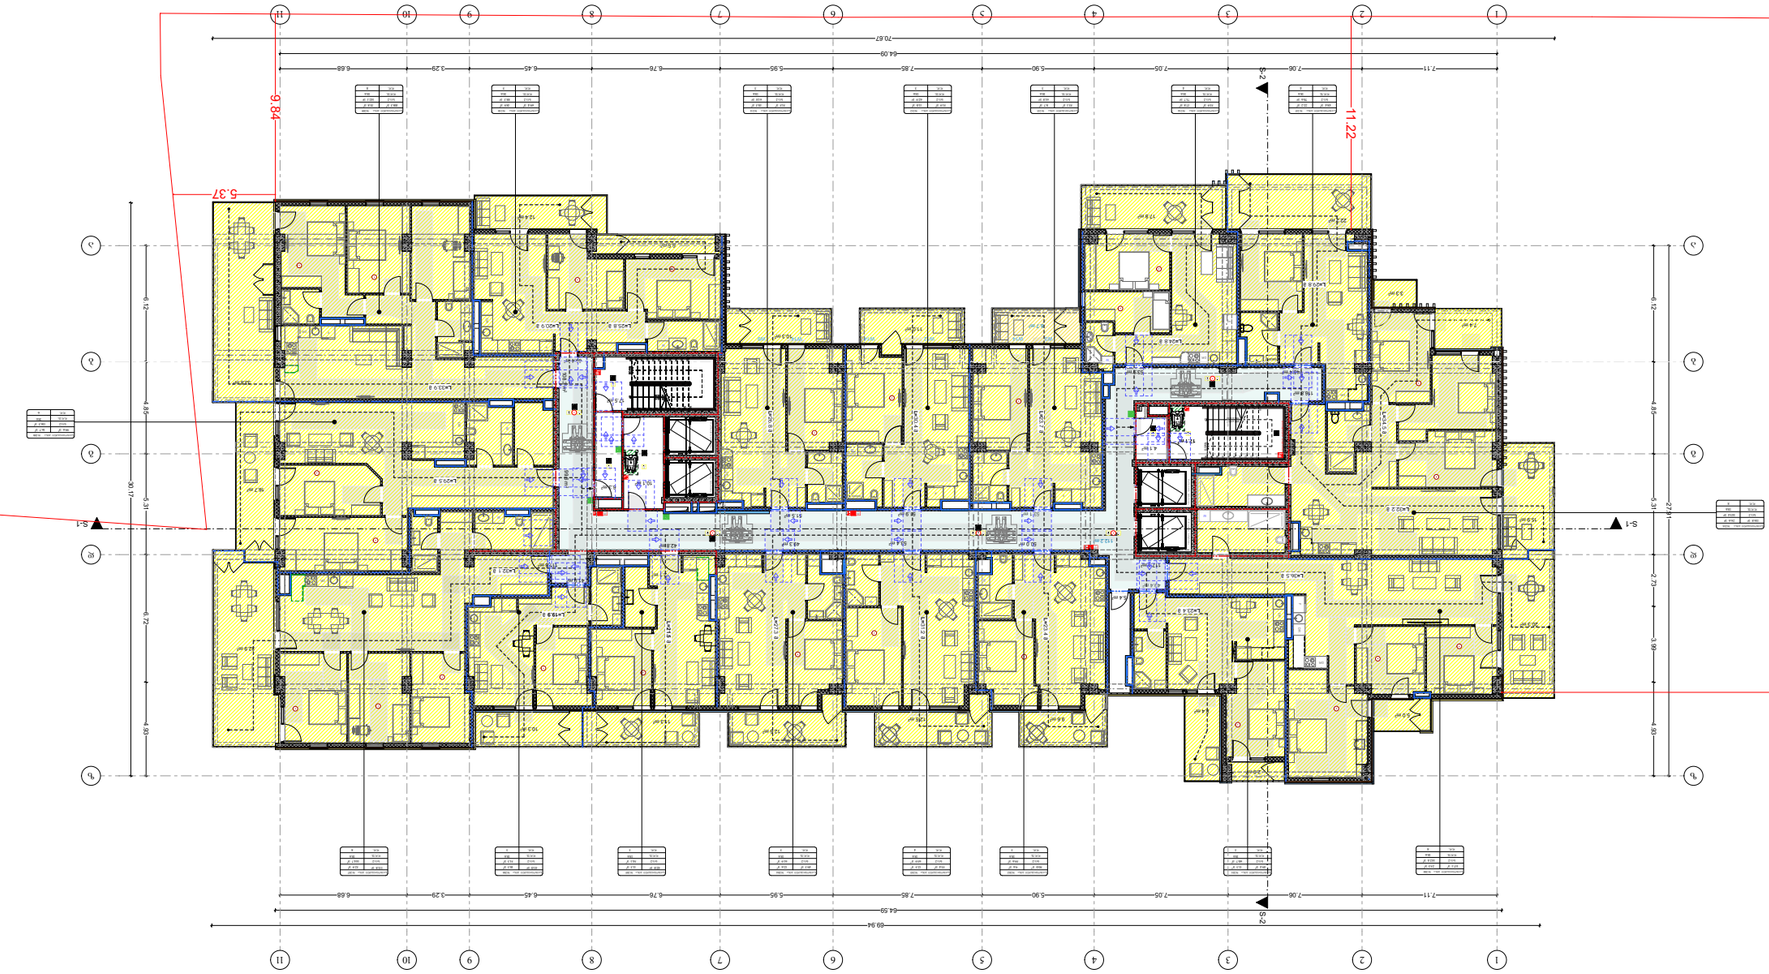


ბინის ფართი:
ბინა
ბინის ნომერი სართულის გეგმაზე
ბინის ფართი საერთო ფართში გათვალისწინებული კოეფიციენტით
ბინის ფართი საერთო ფართში გათვალისწინებული კოეფიციენტის გარეშ

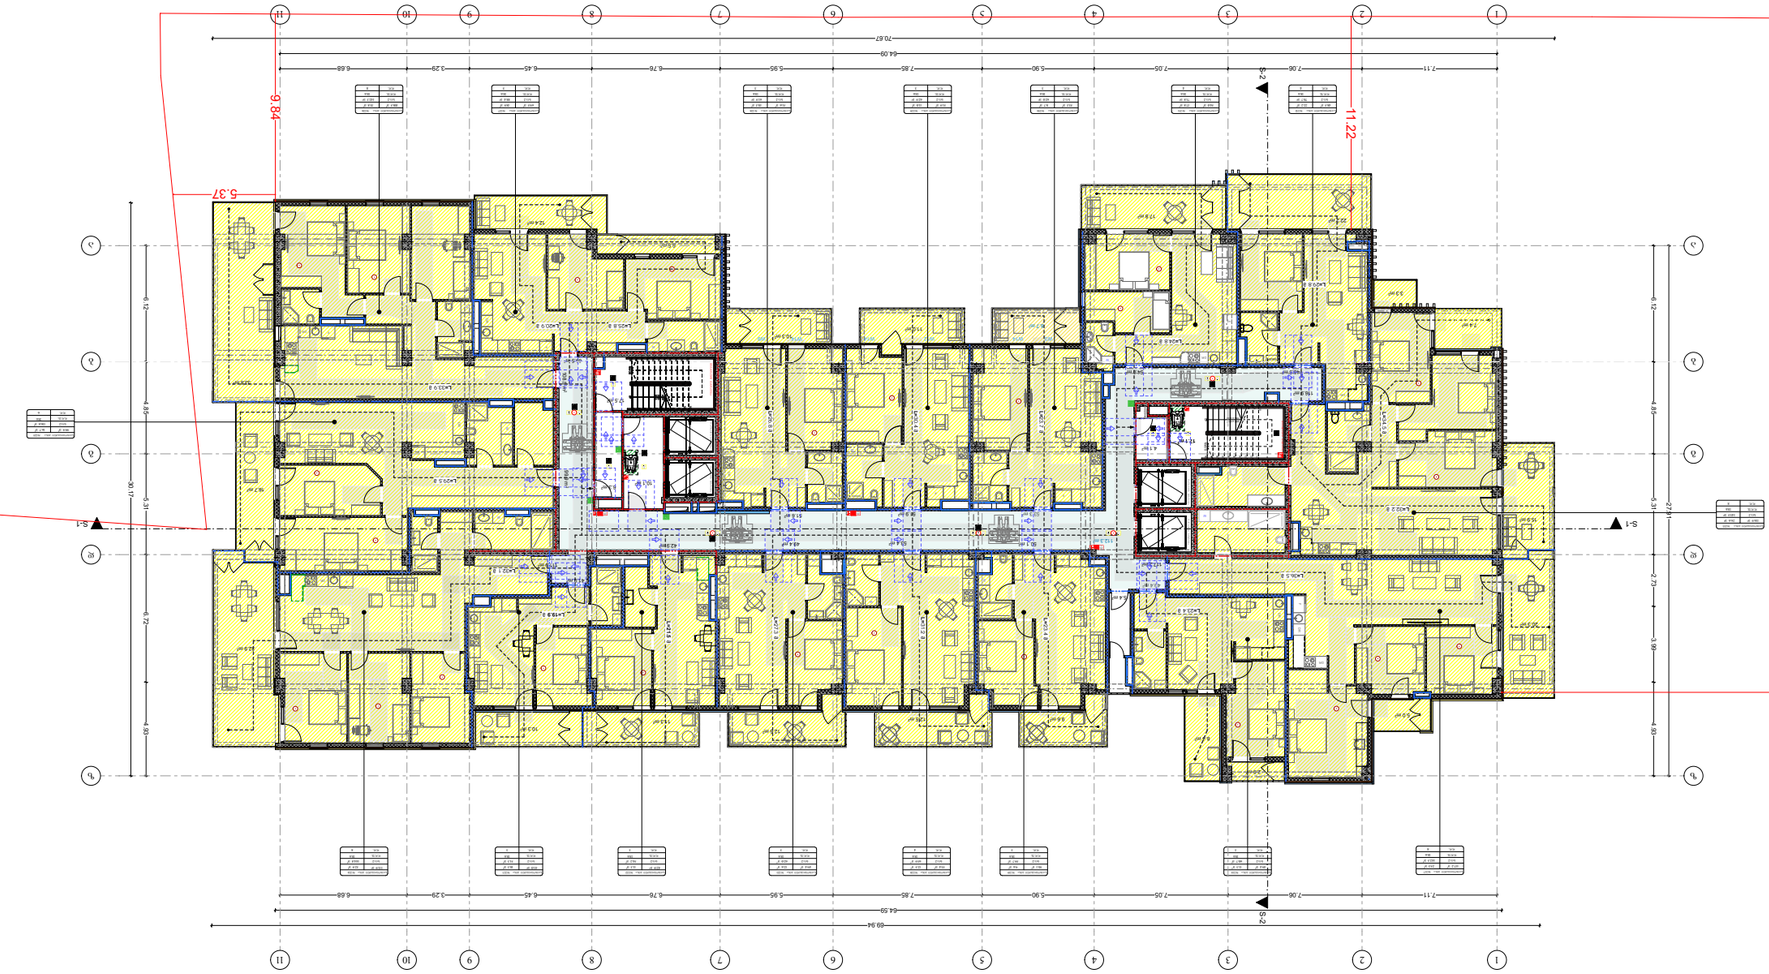















































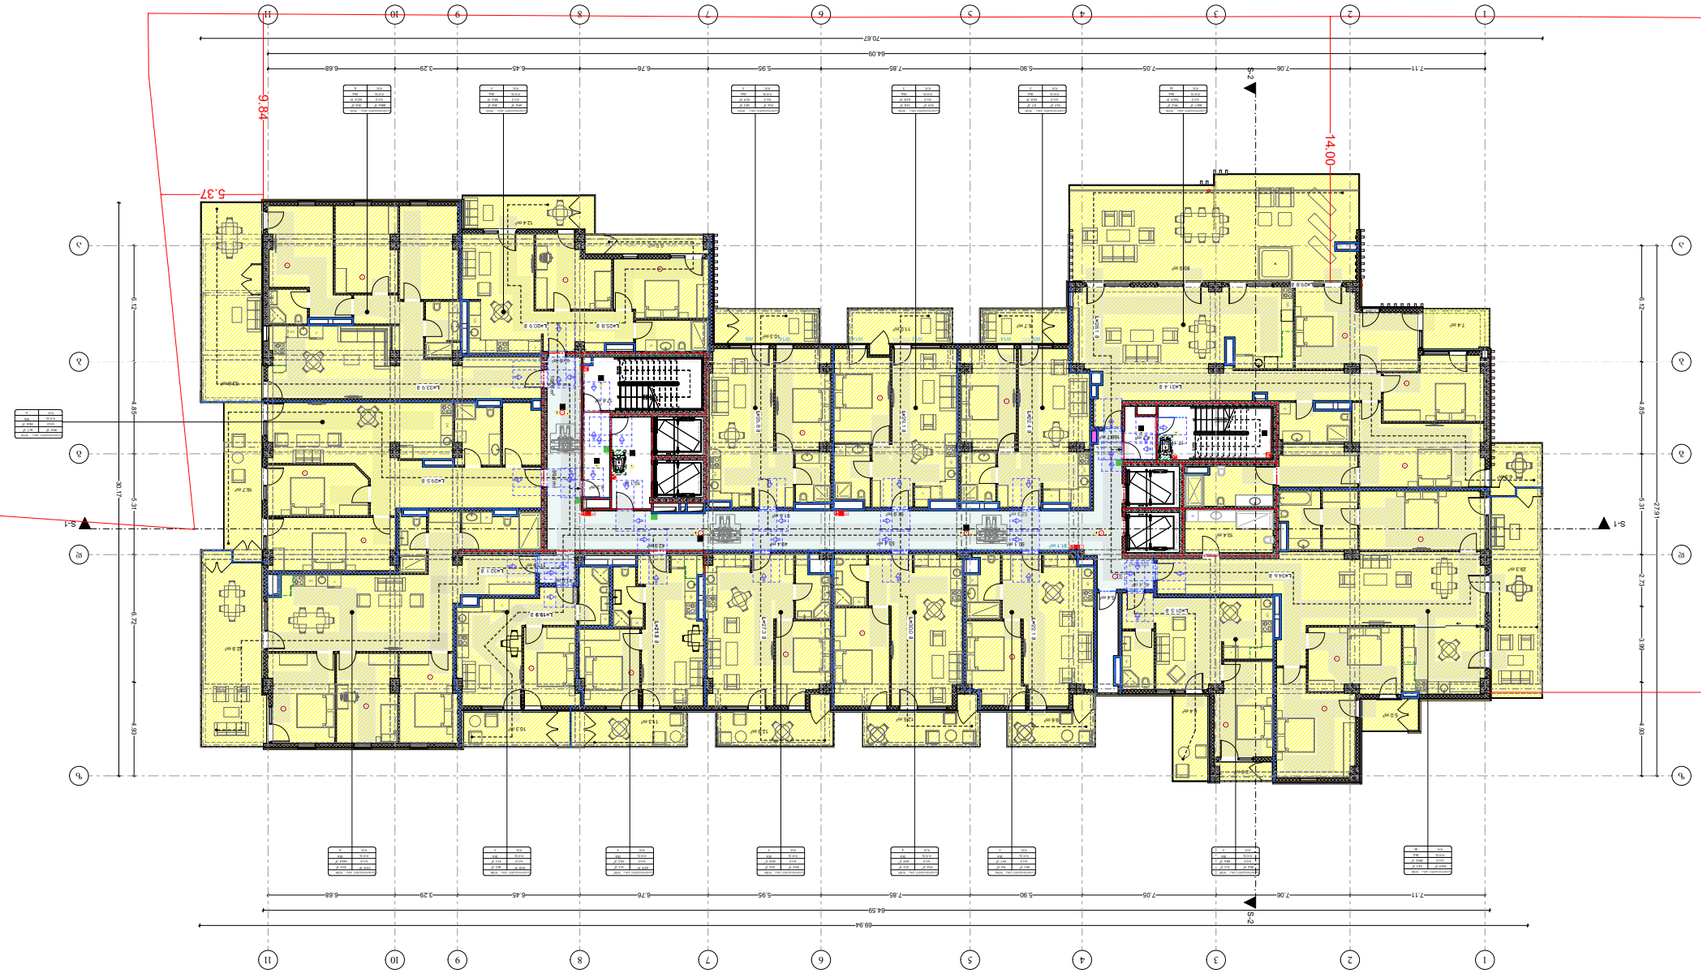









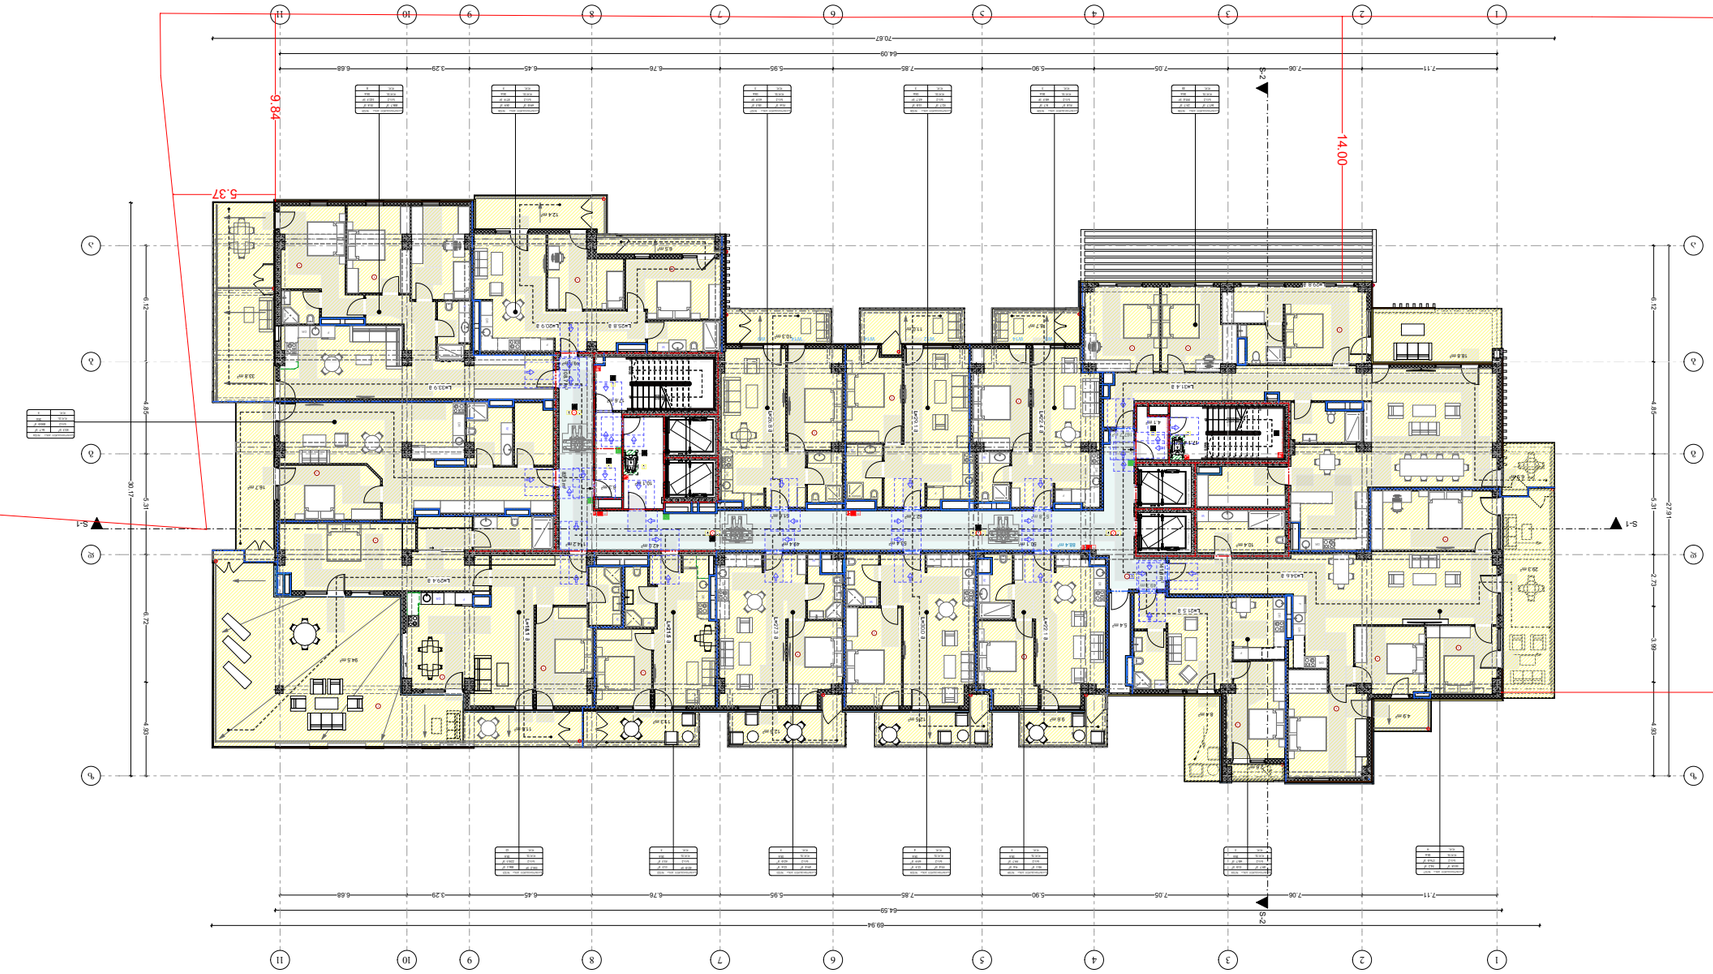







































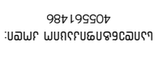



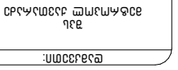

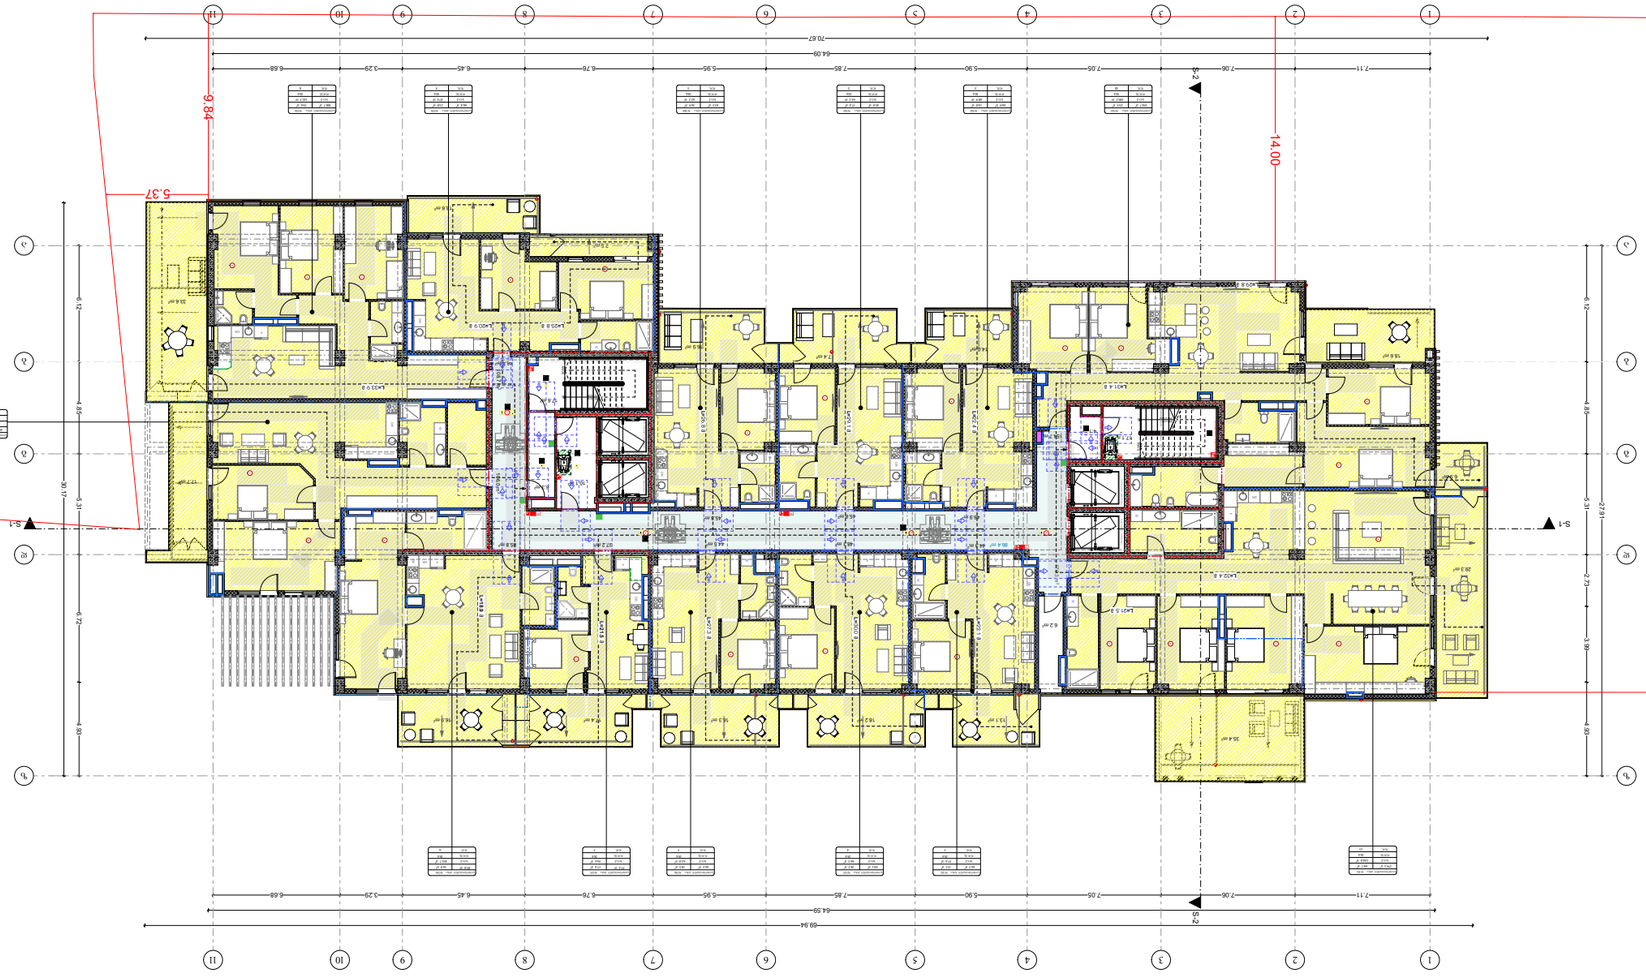
























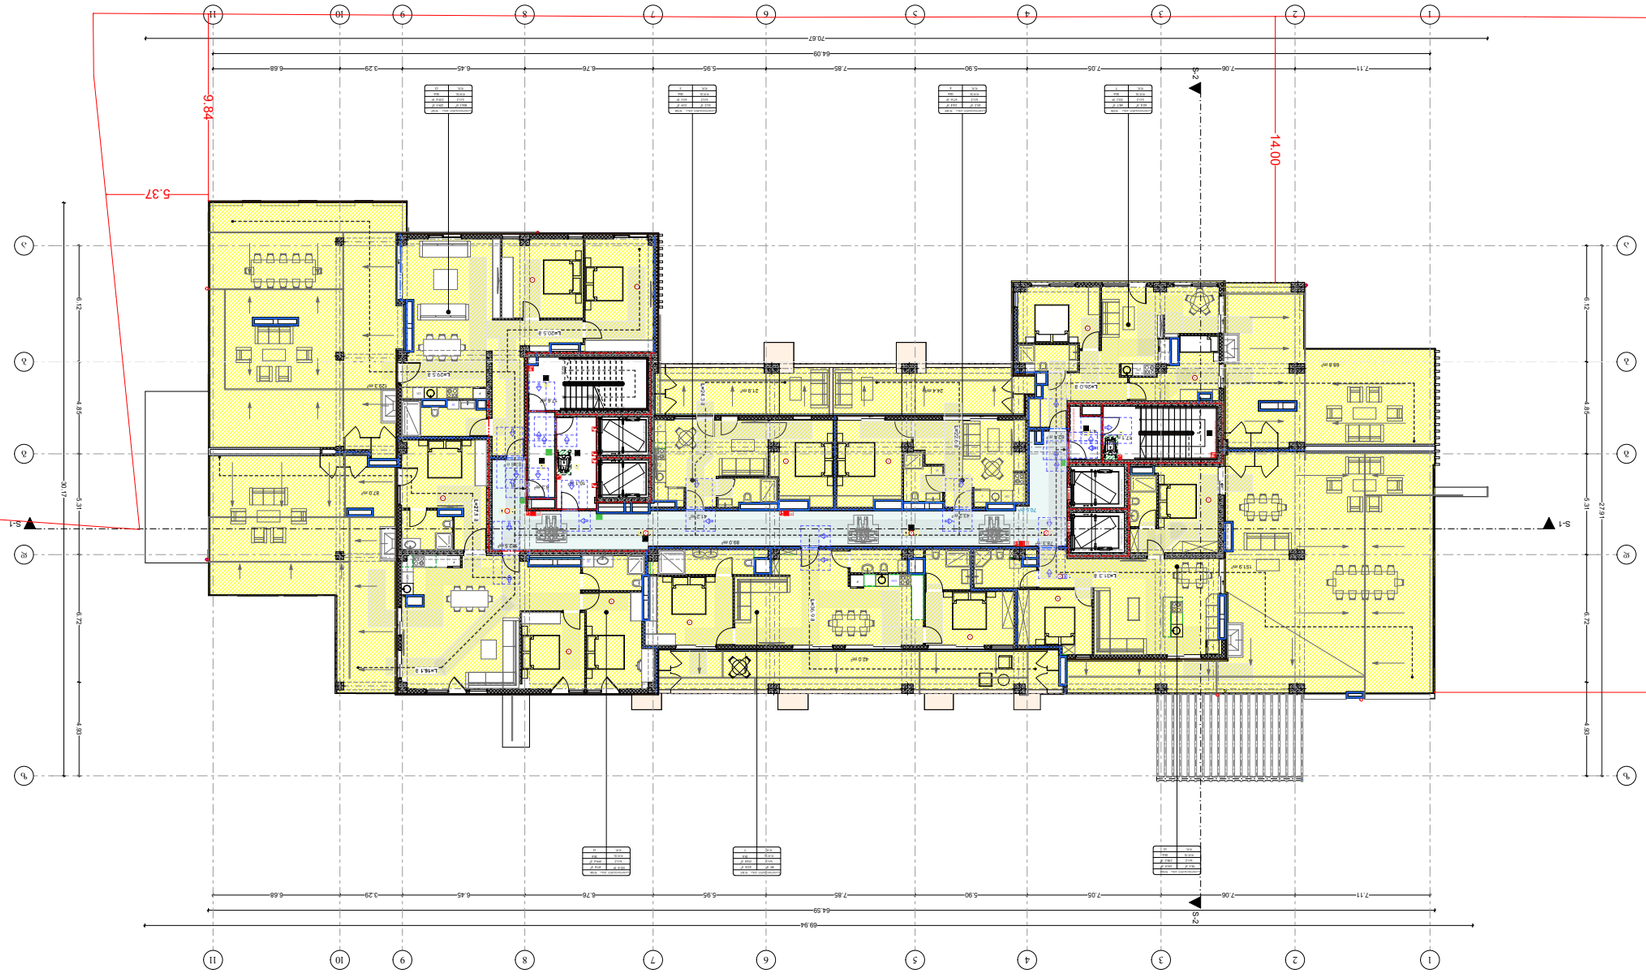





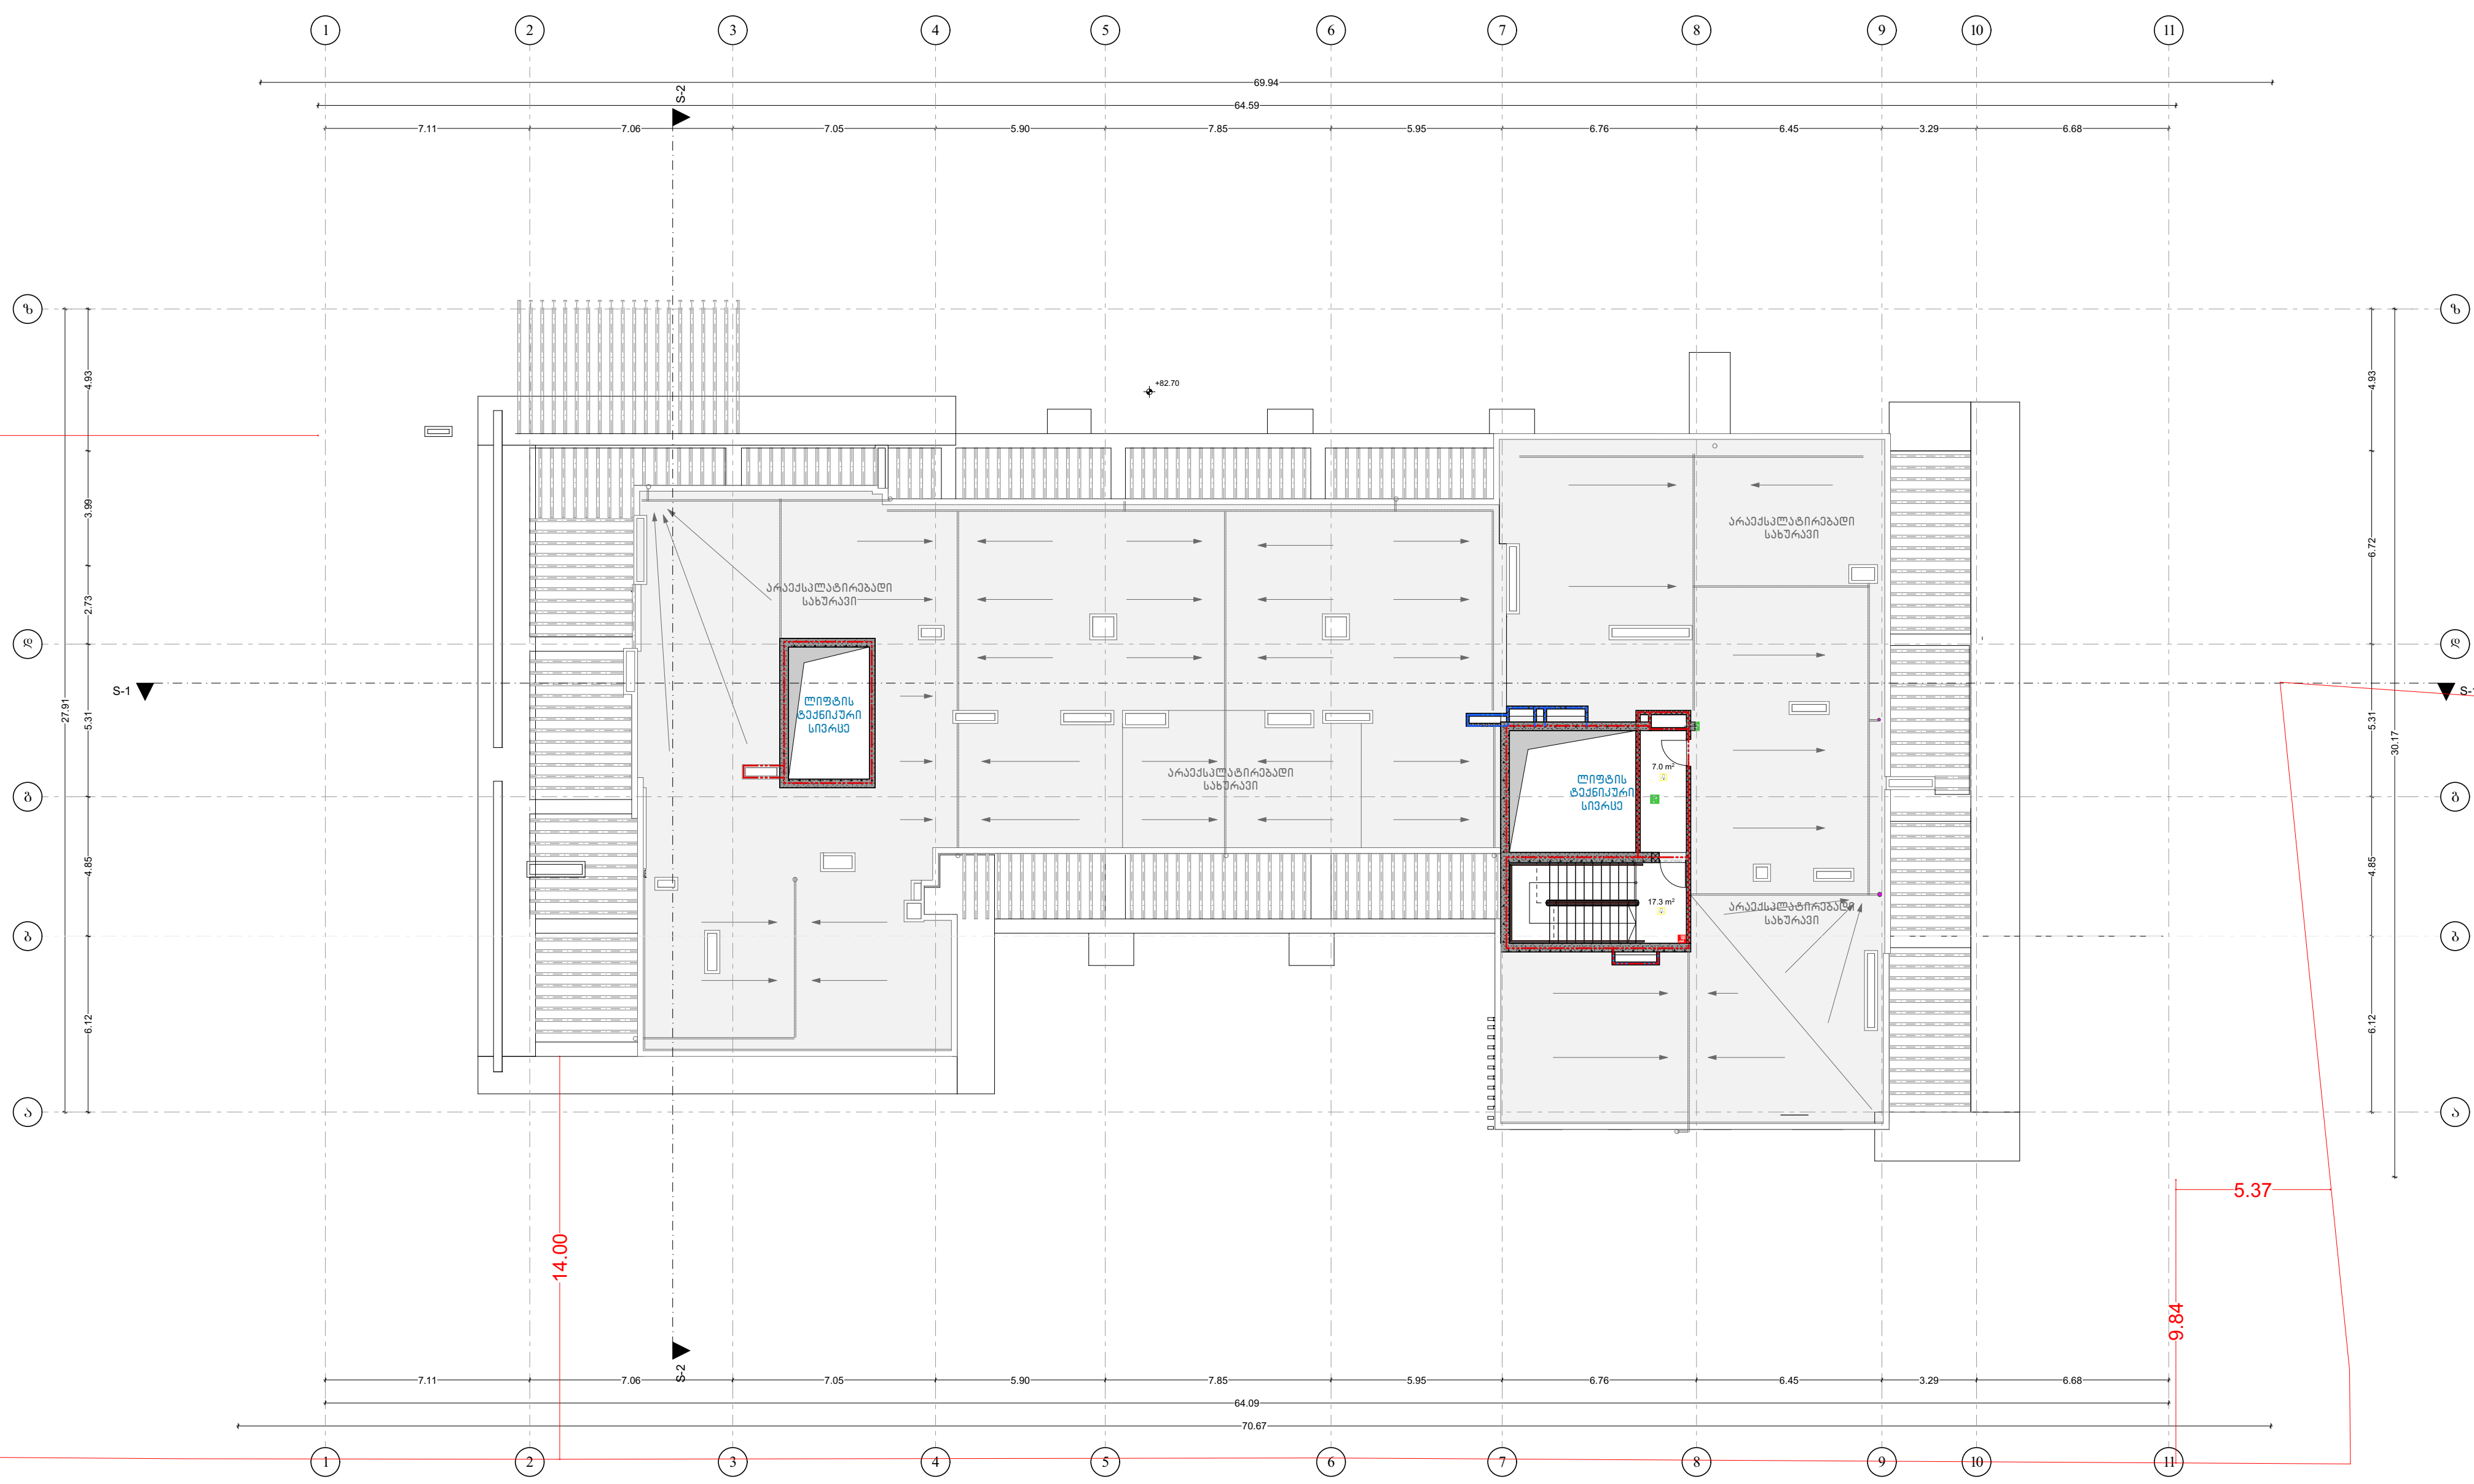


## სართულის ტექნიკურ-ეკონომიკური მაჩვენებლები:

კიბის უჯრედისა და სადარბაზოს ფართი: 24.6 მ²

### პირობითი აღნიშვნები

- მიწის ნაკვეთის საკადასტრო საზღვარი
- რკინაბეტონის კოლონა
- შახტა

- სახანძრო მანქანის მისადგომი
- სახანძრო მილდგარის მისაწვდომი სივრცე
- ორ საათიანი ცეცხლმედეგობის ხარისხიანი კედელი
- სამ საათიანი ცეცხლმედეგობის ხარისხიანი კედელი

- მიკროავტობუსის პარკინგთან მისაწვდომი გასასვლელის ნიშანი
- სართულის ამოსაცნობი ნიშანი
- ნიშანი საგანგებო ვითარებაში ფართობის გამოყენების შესახებ
- თავშესაფრის ფართობის ნიშანი
- გასასვლელის ნიშანი ბრაილით
- გასასვლელის ნიშანი განათობადი
- კვამლის ავტომატური აღმომჩენი
- ავტოსაშხეფი
- სახანძრო მილდგარის თავაკი
- ხელის ცეცხლმაქრი
- ხელით სამართავი სახანძრო განგაშის ღილაკი
- სახანძრო განგაშის სისტემა
- განგაშის განათება
- საავარიო განათება
- ორმხრივი კავშირის სისტემა
- ევაკუაციო კიბის აღნიშვნა
- თავშესაფრის და სხვისი დახმარებით თავდაღწევის ფართობი

| დაკავებულობის ჯგუფები | დაკავებულობის ჯგუფის აღნიშვნა |
|---|---|
| თავშეყრის ჯგუფი (თვ) | |
| საქმიანი ჯგუფი (სქ) | |
| საგანმანათლებლო ჯგუფი (სგ) | |
| სამრეწველო ჯგუფი (სმ) | |
| დიდი საფრთხის შემცველი ჯგუფი (დსშ) | |
| სავაჭრო ჯგუფი (სვ) | |
| საცხოვრებელი ჯგუფი (სც) | |
| სასაწყობო ჯგუფი (სწ) | |
| დამხმარე ჯგუფი (დს) | |

გეგმა +90.90 ნიშნულზე
29 სართული

პროექტის სახელწოდება

მრავალბინიანი საცხოვრებელი სახლი

შენობა ნაგებობა B1

მისამართი

ქალაქი თბილისი, ვლადიმერ უგრეხელიძის ქუჩა, N15

მთავარი არქიტექტორი:

კონსტანტინე ლეინჯილია

შეასრულა:

გიორგი კორძაია

დამკვეთი:

შპს მეტროპოლ ქავთარაძე

საიდენტიფიკაციო კოდი: 405561486

თბილისი 2025 წ.

შენიშვნები:

იატაკის ზედაპირი იქნება ბეტონის ან მსგავსი არაწვადი მასალის, რომელსაც არ ექნება შეწოვის უნარი

გასასვლელამდე სავალი მანძილი

მისაწვდომი მსუბუქი ავტომობილის პარკინგი

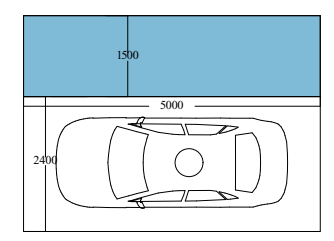


მისაწვდომი მიკროავტობუსის პარკინგი

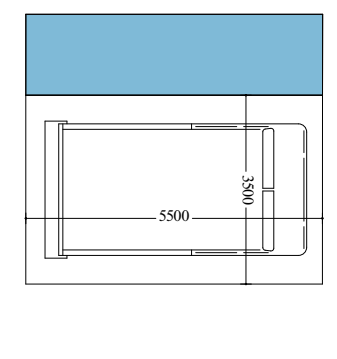


artytechs.

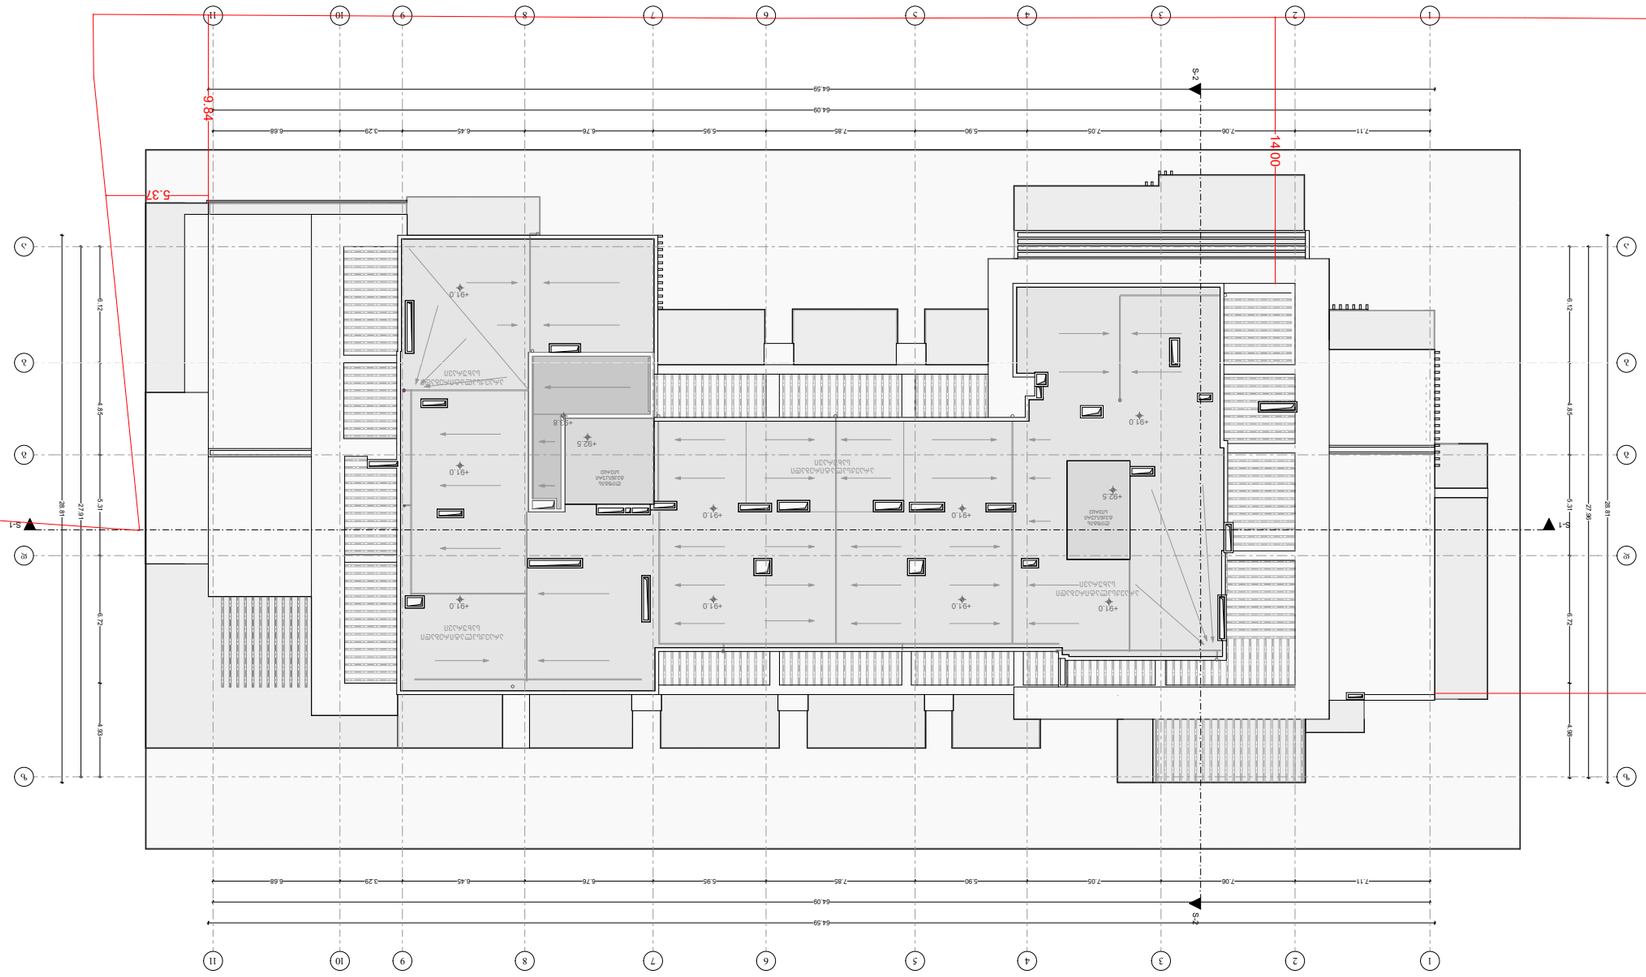
































































































# artytechs.

მასშტაბი 2025 წ.

ფუნქციები

ბინის ტიპი

ბინის ფართობი

ბინის ფართობი

ბინის ფართობ

## მოაჯირის ფრაგმენტული ნახაზი

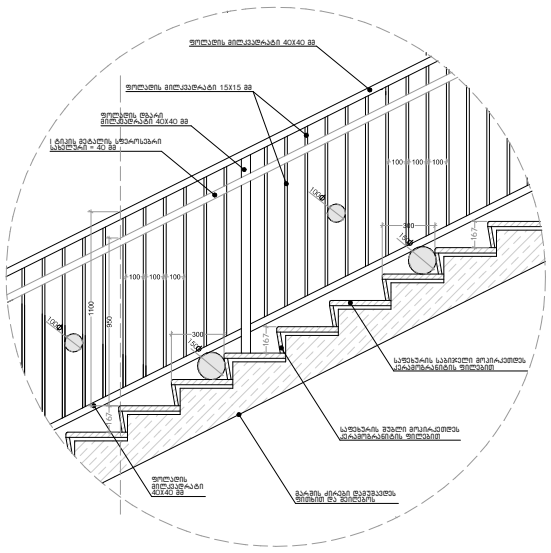


## სახელურის დამაგრების კვანძი

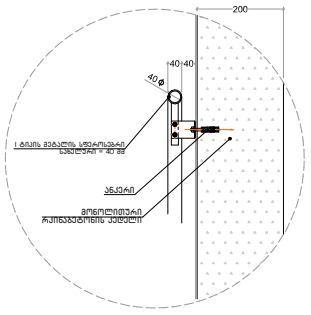


## მოაჯირის დამაგრების დეტალი

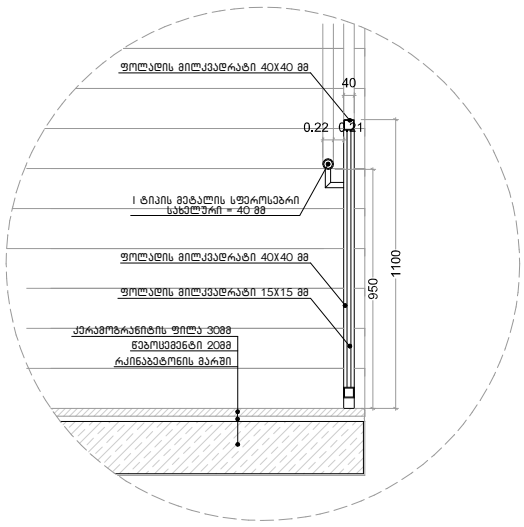


## საფეხურის მოპირკეთების დეტალი

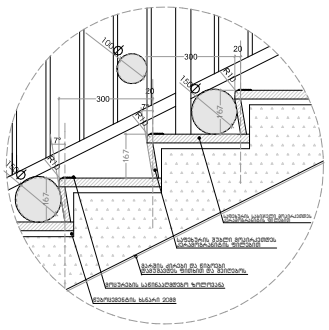


## კიბის უჯრედში შემავალი არის განშლა მ 1:25

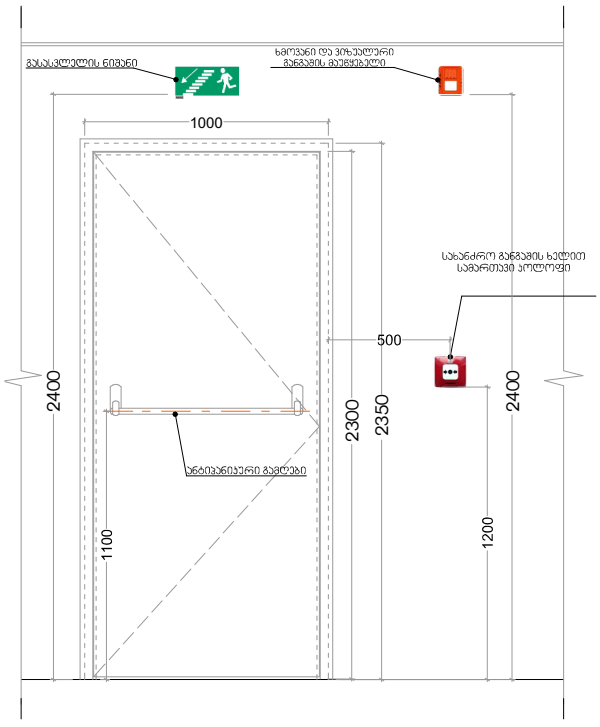


## ფასადის მოპირკეთების სპეციფიკაცია

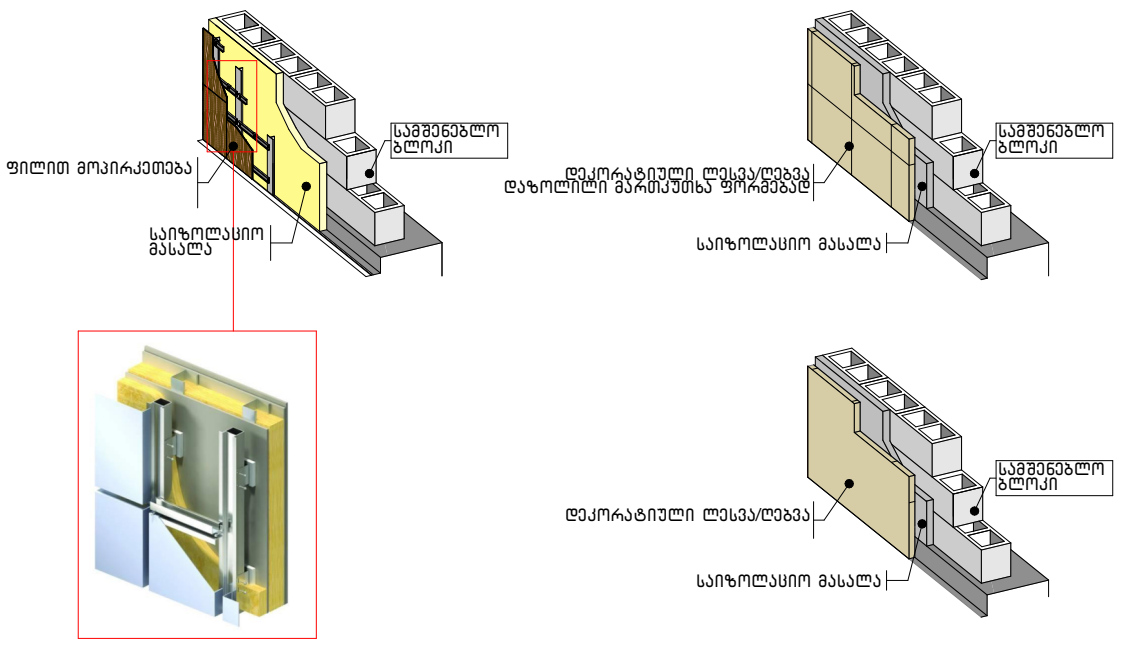


## აივნის დეტალი

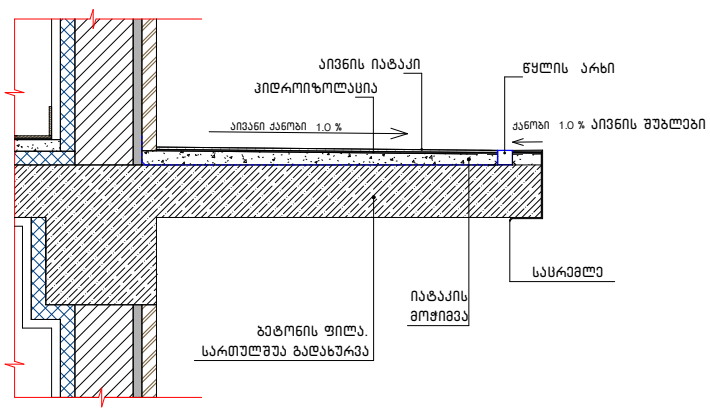


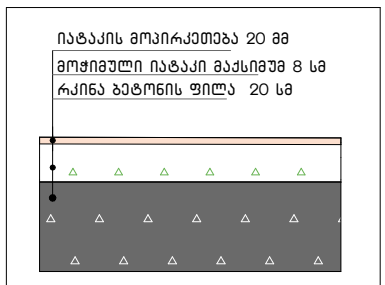


| კომენტარი | სართულშუა იატაკის ჭრილი |
|---|---|

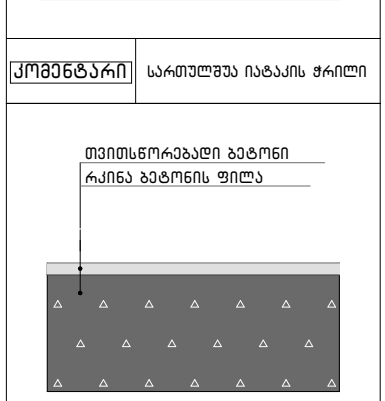


| კომენტარი | პარკინგის იატაკი |
|---|---|

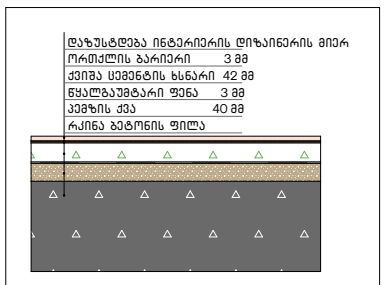


| კომენტარი | სველი წერტილის იატაკები |
|---|---|

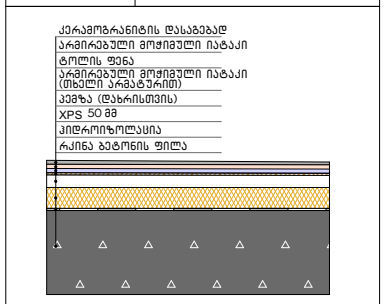


| კომენტარი | გადახურვის ფილის დეტალი |
|---|---|

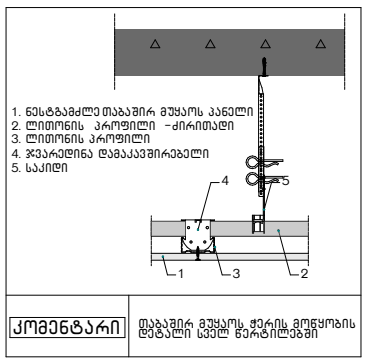


| კომენტარი | თაბაშირ მუყაოს ჭერის მოწყობის დეტალი სველ წერტილებში |
|---|---|

## ენერგოეფექტურობის შესაბამისი კვანძები

### იატაკი

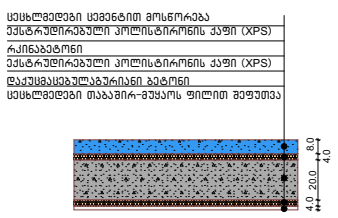


### ფასადის კედელი

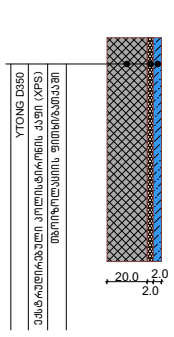


### სახურავი

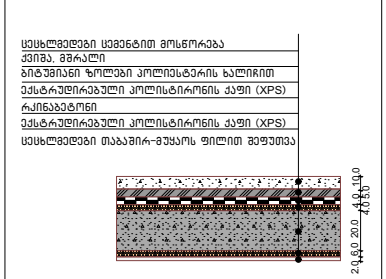


## გასასვლელამდე სავალი მანძილი

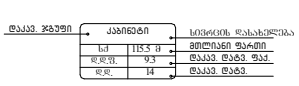


## მისაწვდომი მსუბუქი ავტომობილის პარკინგი

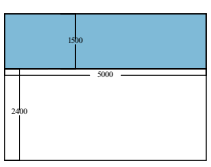


## მისაწვდომი მიკროავტობუსის პარკინგი

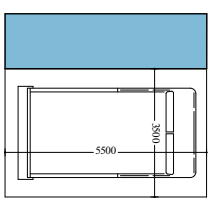


პროექტის სახელწოდება

მრავალფუნქციური საცხოვრებელი სახლი

მისამართი

ქალაქი თბილისი, ვლადიმერ უგრეხელიძის ქუჩა, N15

მთავარი არქიტექტორი:

კონსტანტინე ღვინჯილია

შეასრულა:

გიორგი კორძაია

დამკვეთი:

შპს მეტროპოლ ქავთარაძე

საიდენტიფიკაციო კოდი:

405561486

შენიშვნები:

იატაკის ზედაპირი იქნება ბეტონის ან მსგავსი არაწვადი მასალის, რომელსაც არ ექნება შეწოვის უნარი

პირობითი აღნიშვნები

თბილისი 2025 წ.

artytechs.

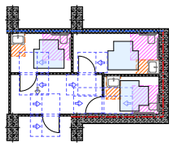






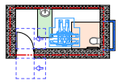


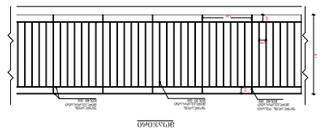

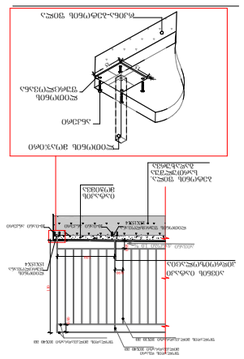




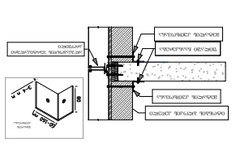

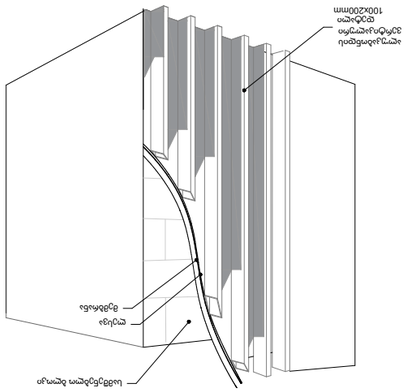


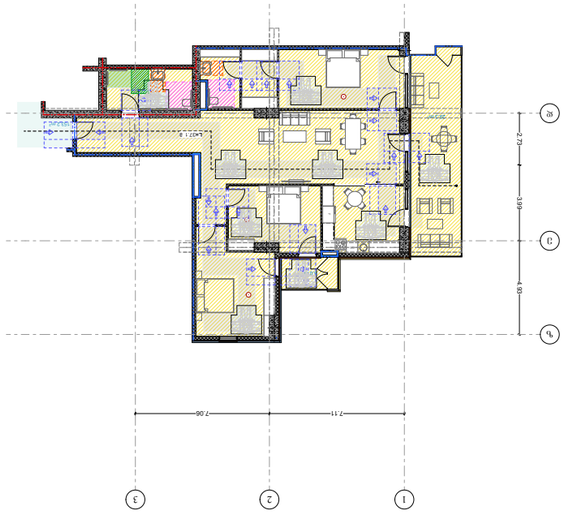


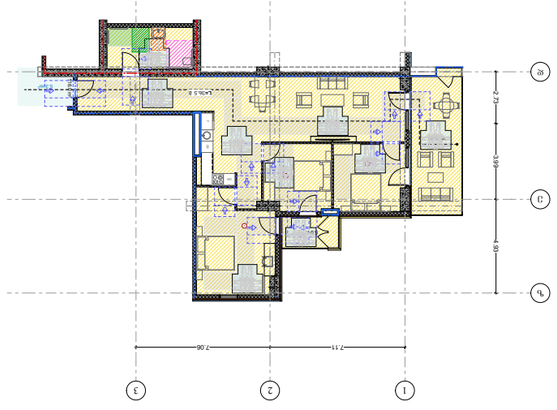


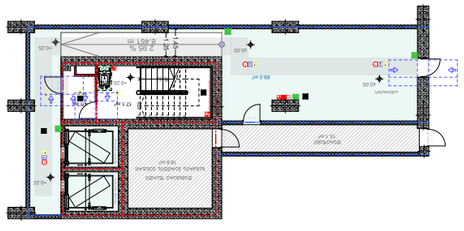

















