დამხმარე ტექნიკური შენობა "ა" ბეგმა

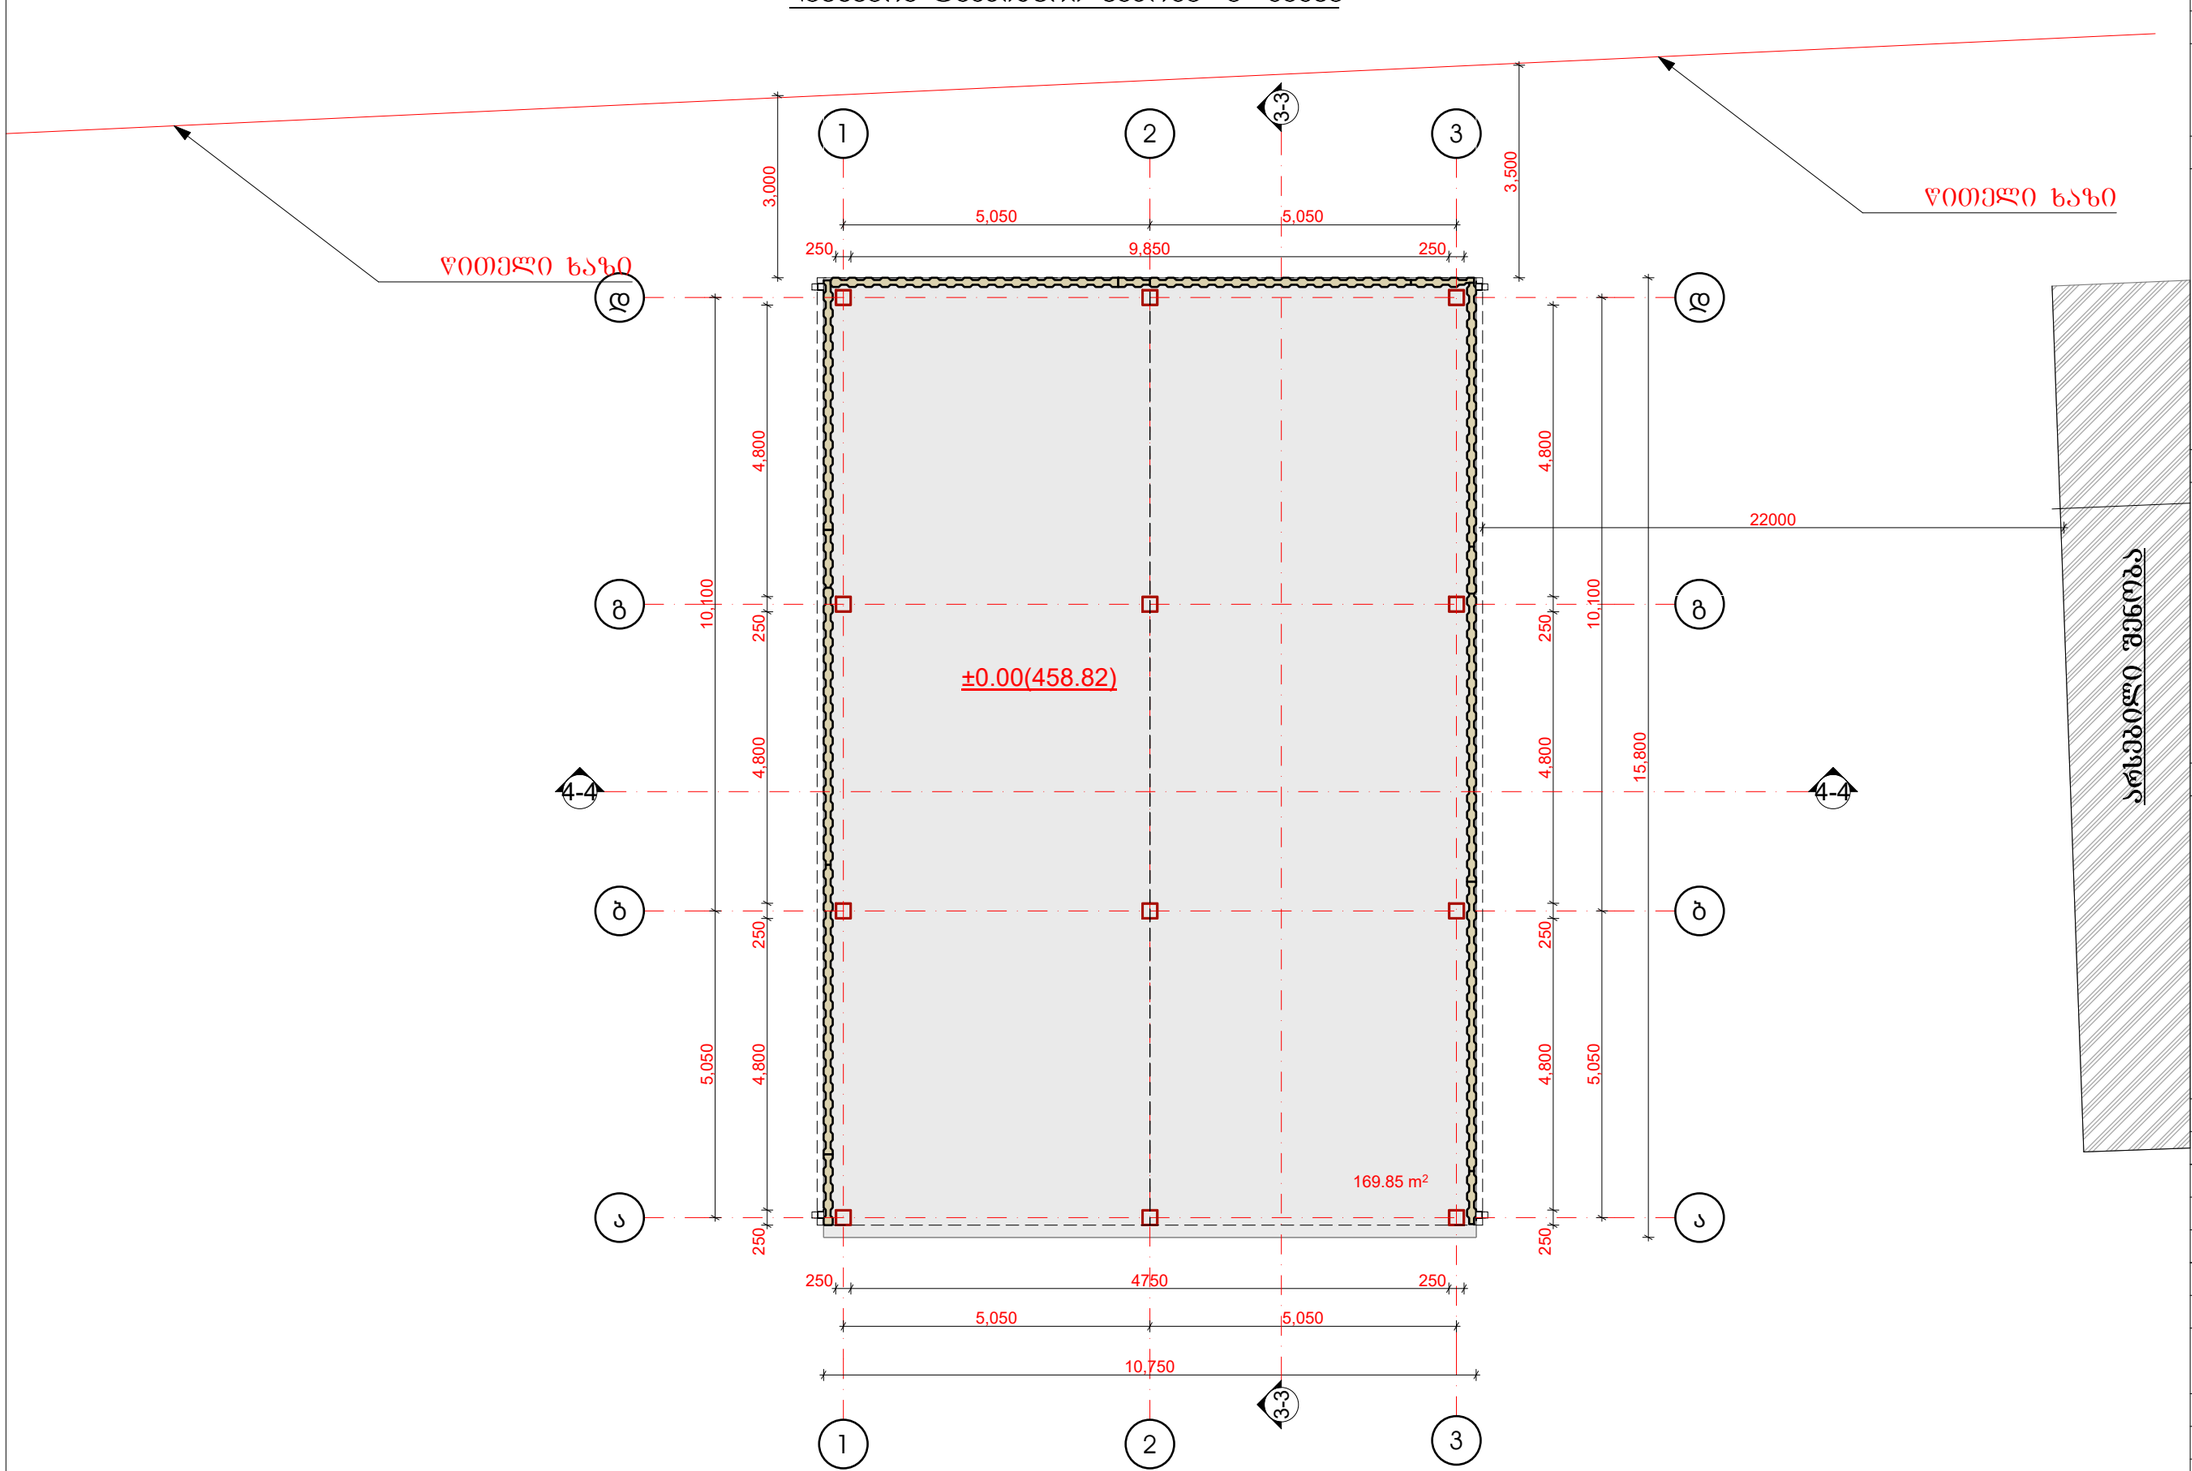

შენიშვნა:

ᲐᲦᲜᲘᲨᲜᲣᲚᲘ ᲡᲐᲞᲠᲝᲔᲥᲢᲝ ᲓᲐᲛᲮᲛᲐᲠᲔ ᲨᲔᲜᲝᲑᲘᲡ
ᲙᲝᲜᲡᲢᲠᲣᲥᲪᲘᲣᲚᲘ ᲔᲚᲔᲛᲔᲜᲢᲘᲡ ᲡᲘᲒᲠᲫᲔ ᲐᲠ ᲪᲓᲔᲑᲐ
7მ. ᲓᲐᲛᲮᲛᲐᲠᲔ ᲨᲔᲜᲝᲑᲘᲡ ᲙᲝᲜᲡᲢᲠᲣᲥᲪᲘᲣᲚᲘ
ᲔᲚᲔᲛᲔᲜᲢᲘᲡ ᲡᲘᲒᲠᲫᲔ ᲨᲔᲐᲓᲒᲔᲜᲡ 5.05 მ-Ს

LD GROUP
საქართველო, ქ. თბილისი
ცდადიანის ქ. № 7
მობილური: (+995) 558 888 820
mail: a.zaitsevi@yahoo.com

მას'შტაბი:

შენიშვნა:

ექსპლიკაცია:

პირობითი აღნიშვნები:

დირექტორი	ე. სოსინა	
არქიტექტორი	დ.ანდღულაძე	
არქიტექტორი	გ.ოდოშაშვილი	
არქიტექტორი		

საპროექტო ობიექტის მისამართი

ქ.თბილისი, დასახლება
ქვემო-ალექსეევკა ნაკვეთი 07/024

დამკვეთი

შპს "ლდ გრუპი,,

დასაპროექტებელი ობიექტი

დამხმარე-ტექნიკური შენობა

არქიტექტურული ნაწილი

სტადია პროექტი - მ/პ

ფორმატი	A - 3
გვერდი	3

დამხმარე ტექნიკური შენობა "ა" სახურავის გეგმა

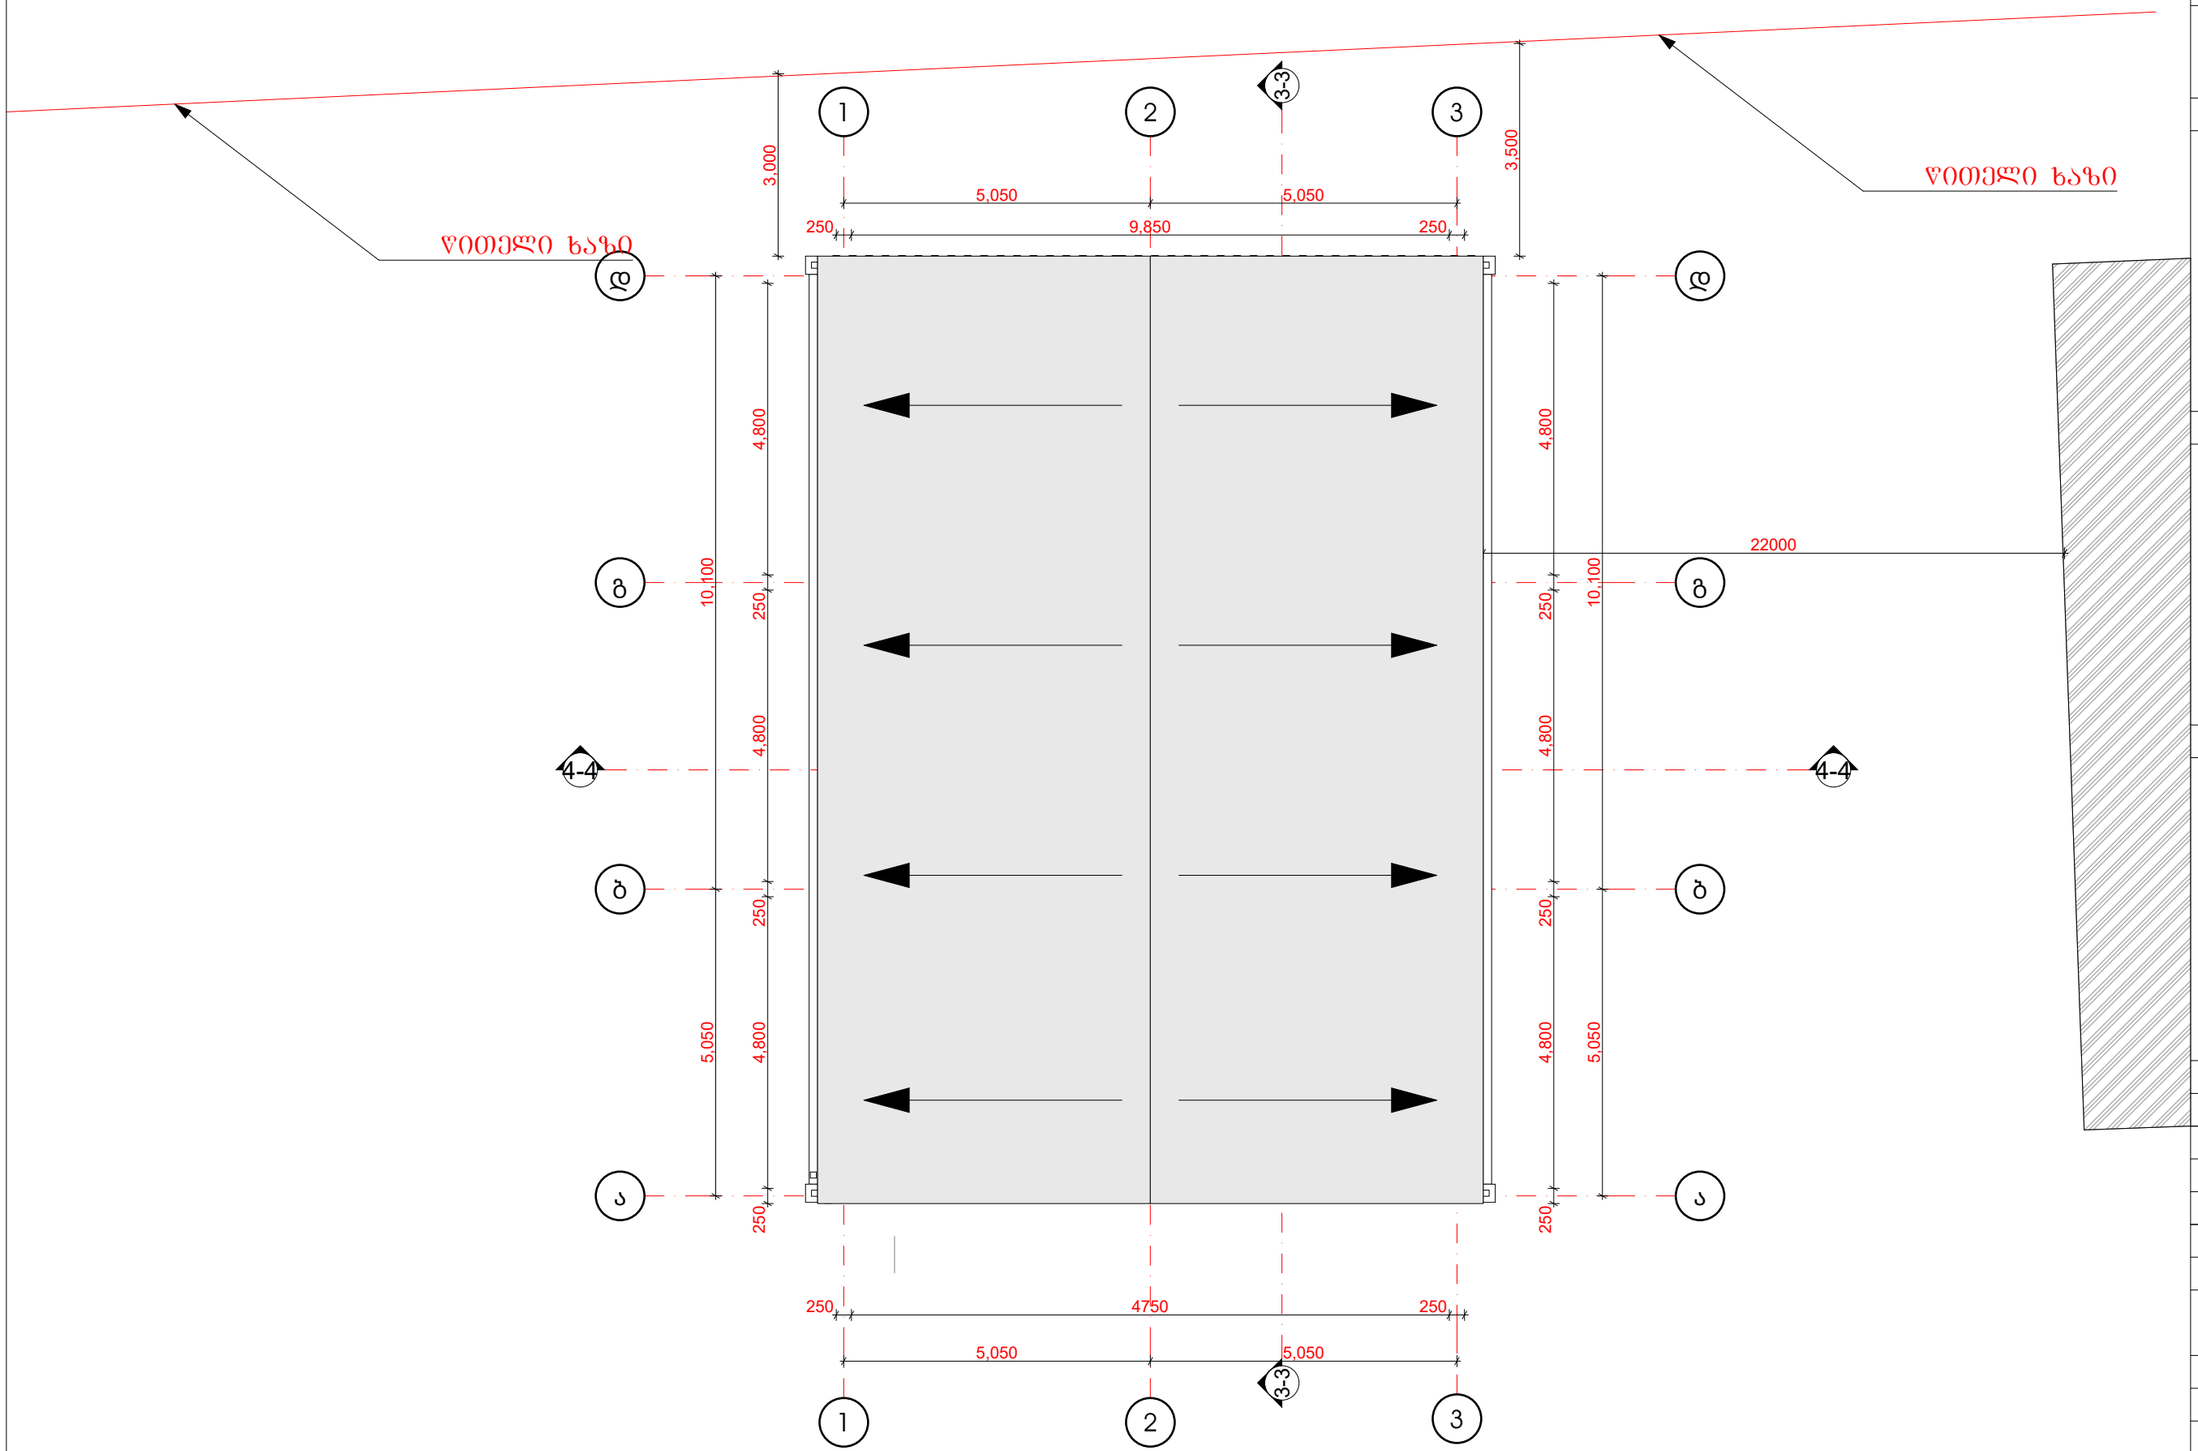

მასშტაბი:

LD GROUP
საქართველო, ქ. თბილისი
ცდადიანის ქ. № 7
მობილური: (+995) 558 888 820
mail: a.zaitsevi@yahoo.com

შენიშვნა:

ექსპლიკაცია:

პირობითი აღნიშვნები:

დირექტორი	ე. სოსინა	
არქიტექტორი	დ.ანდღულაძე	
არქიტექტორი	გ.ოდოშაშვილი	
არქიტექტორი		

საპროექტო ობიექტის მისამართი

ქ.თბილისი, დასახლება
ქვემო-ალექსეევკა ნაკვეთი 07/024

დამკვეთი

შპს "ლდ გრუპი„

დასაპროექტებელი ობიექტი

დამხმარე-ტექნიკური შენობა

არქიტექტურული ნაწილი

სტადია პროექტი - მ/პ

ფორმატი	A - 3
გვერდი	4

დამხმარე ტექნიკური შენობა "ბ" ბეგმა

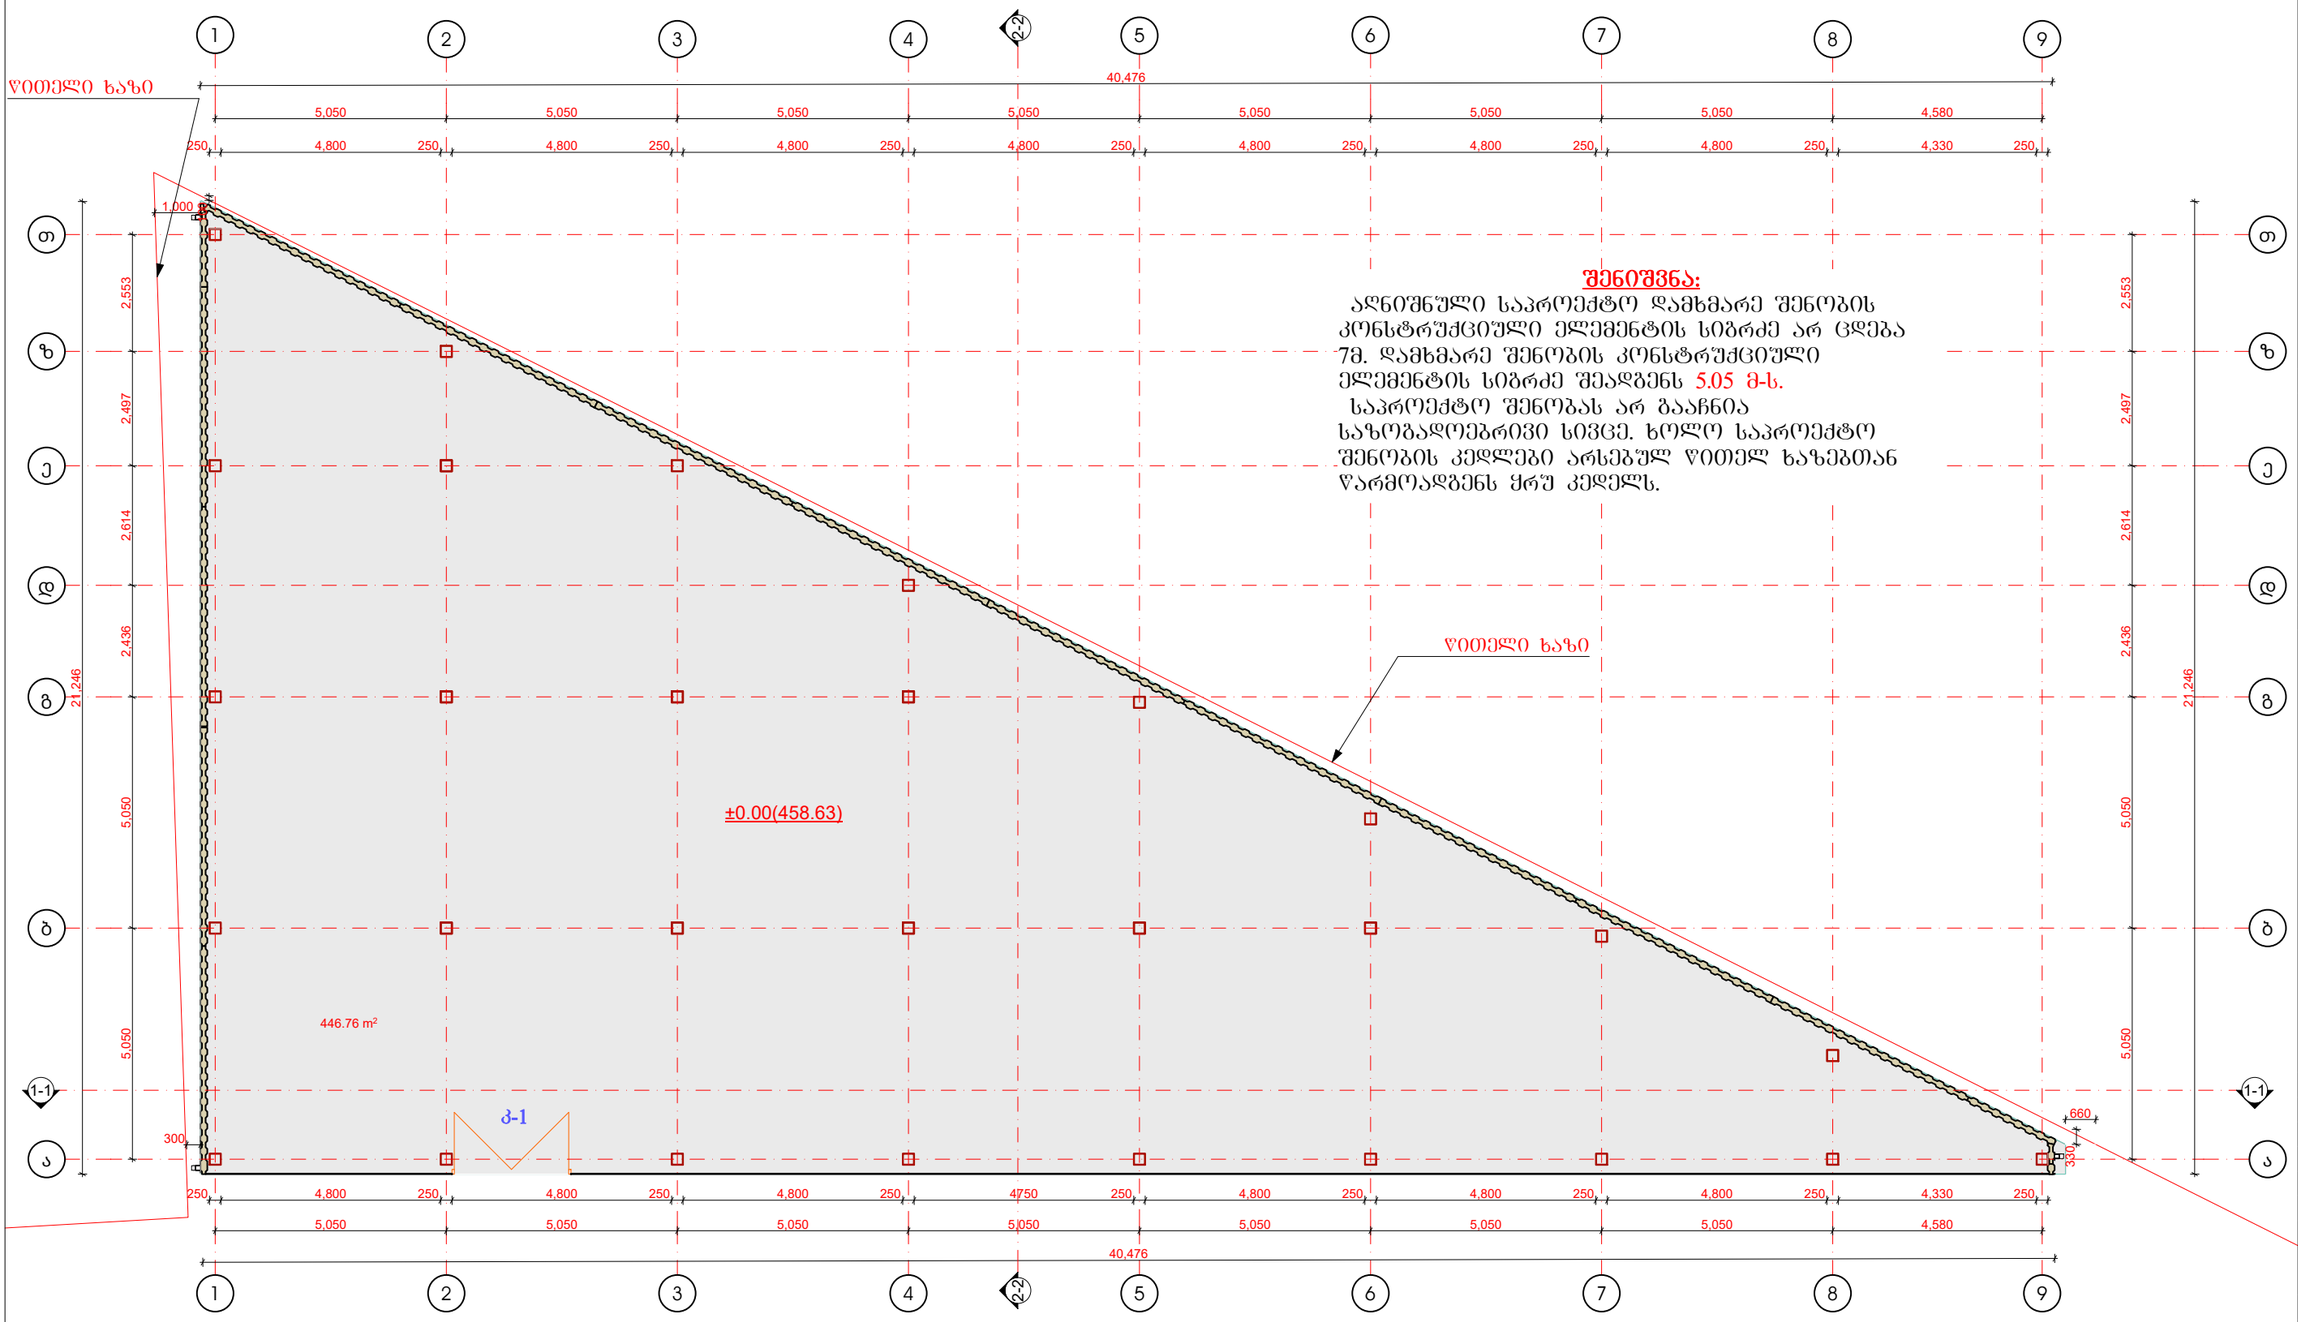

შენიშვნა:

აღნიშნული საპროექტო დამხმარე შენობის კონსტრუქციული ელემენტის სიგრძე არ ცდება 7მ. დამხმარე შენობის კონსტრუქციული ელემენტის სიგრძე შეადგენს 5.05 მ-ს.

საპროექტო შენობას არ გააჩნია საზოგადოებრივი სივცე. ხოლო საპროექტო შენობის კედლები არსებულ წითელ ხაზებთან წარმოადგენს ყრუ კედელს.

მასშტაბი:	
LD GROUP	საქართველო, ქ. თბილისი ცდადიანის ქ. № 7 მობილური: (+995) 558 888 820 mail: a.zaitsevi@yahoo.com
შენიშვნა:	
ექსპლიკაცია:	
პირობითი აღნიშვნები:	
დირექტორი	ე. სოსინა
არქიტექტორი	დ.ანდდულაძე
არქიტექტორი	გ.ოდოშაშვილი
არქიტექტორი	
საპროექტო ობიექტის მისამართი	
ქ.თბილისი, დასახლება ქვემო-ალექსეევკა ნაკვეთი 07/024	
დამკვეთი	
შპს "ლდ გრუპი„	
დასაპროექტებელი ობიექტი	
დამხმარე-ტექნიკური შენობა	
არქიტექტურული ნაწილი	
სტადია პროექტი - მ/პ	
ფორმატი	A - 3
გვერდი	1


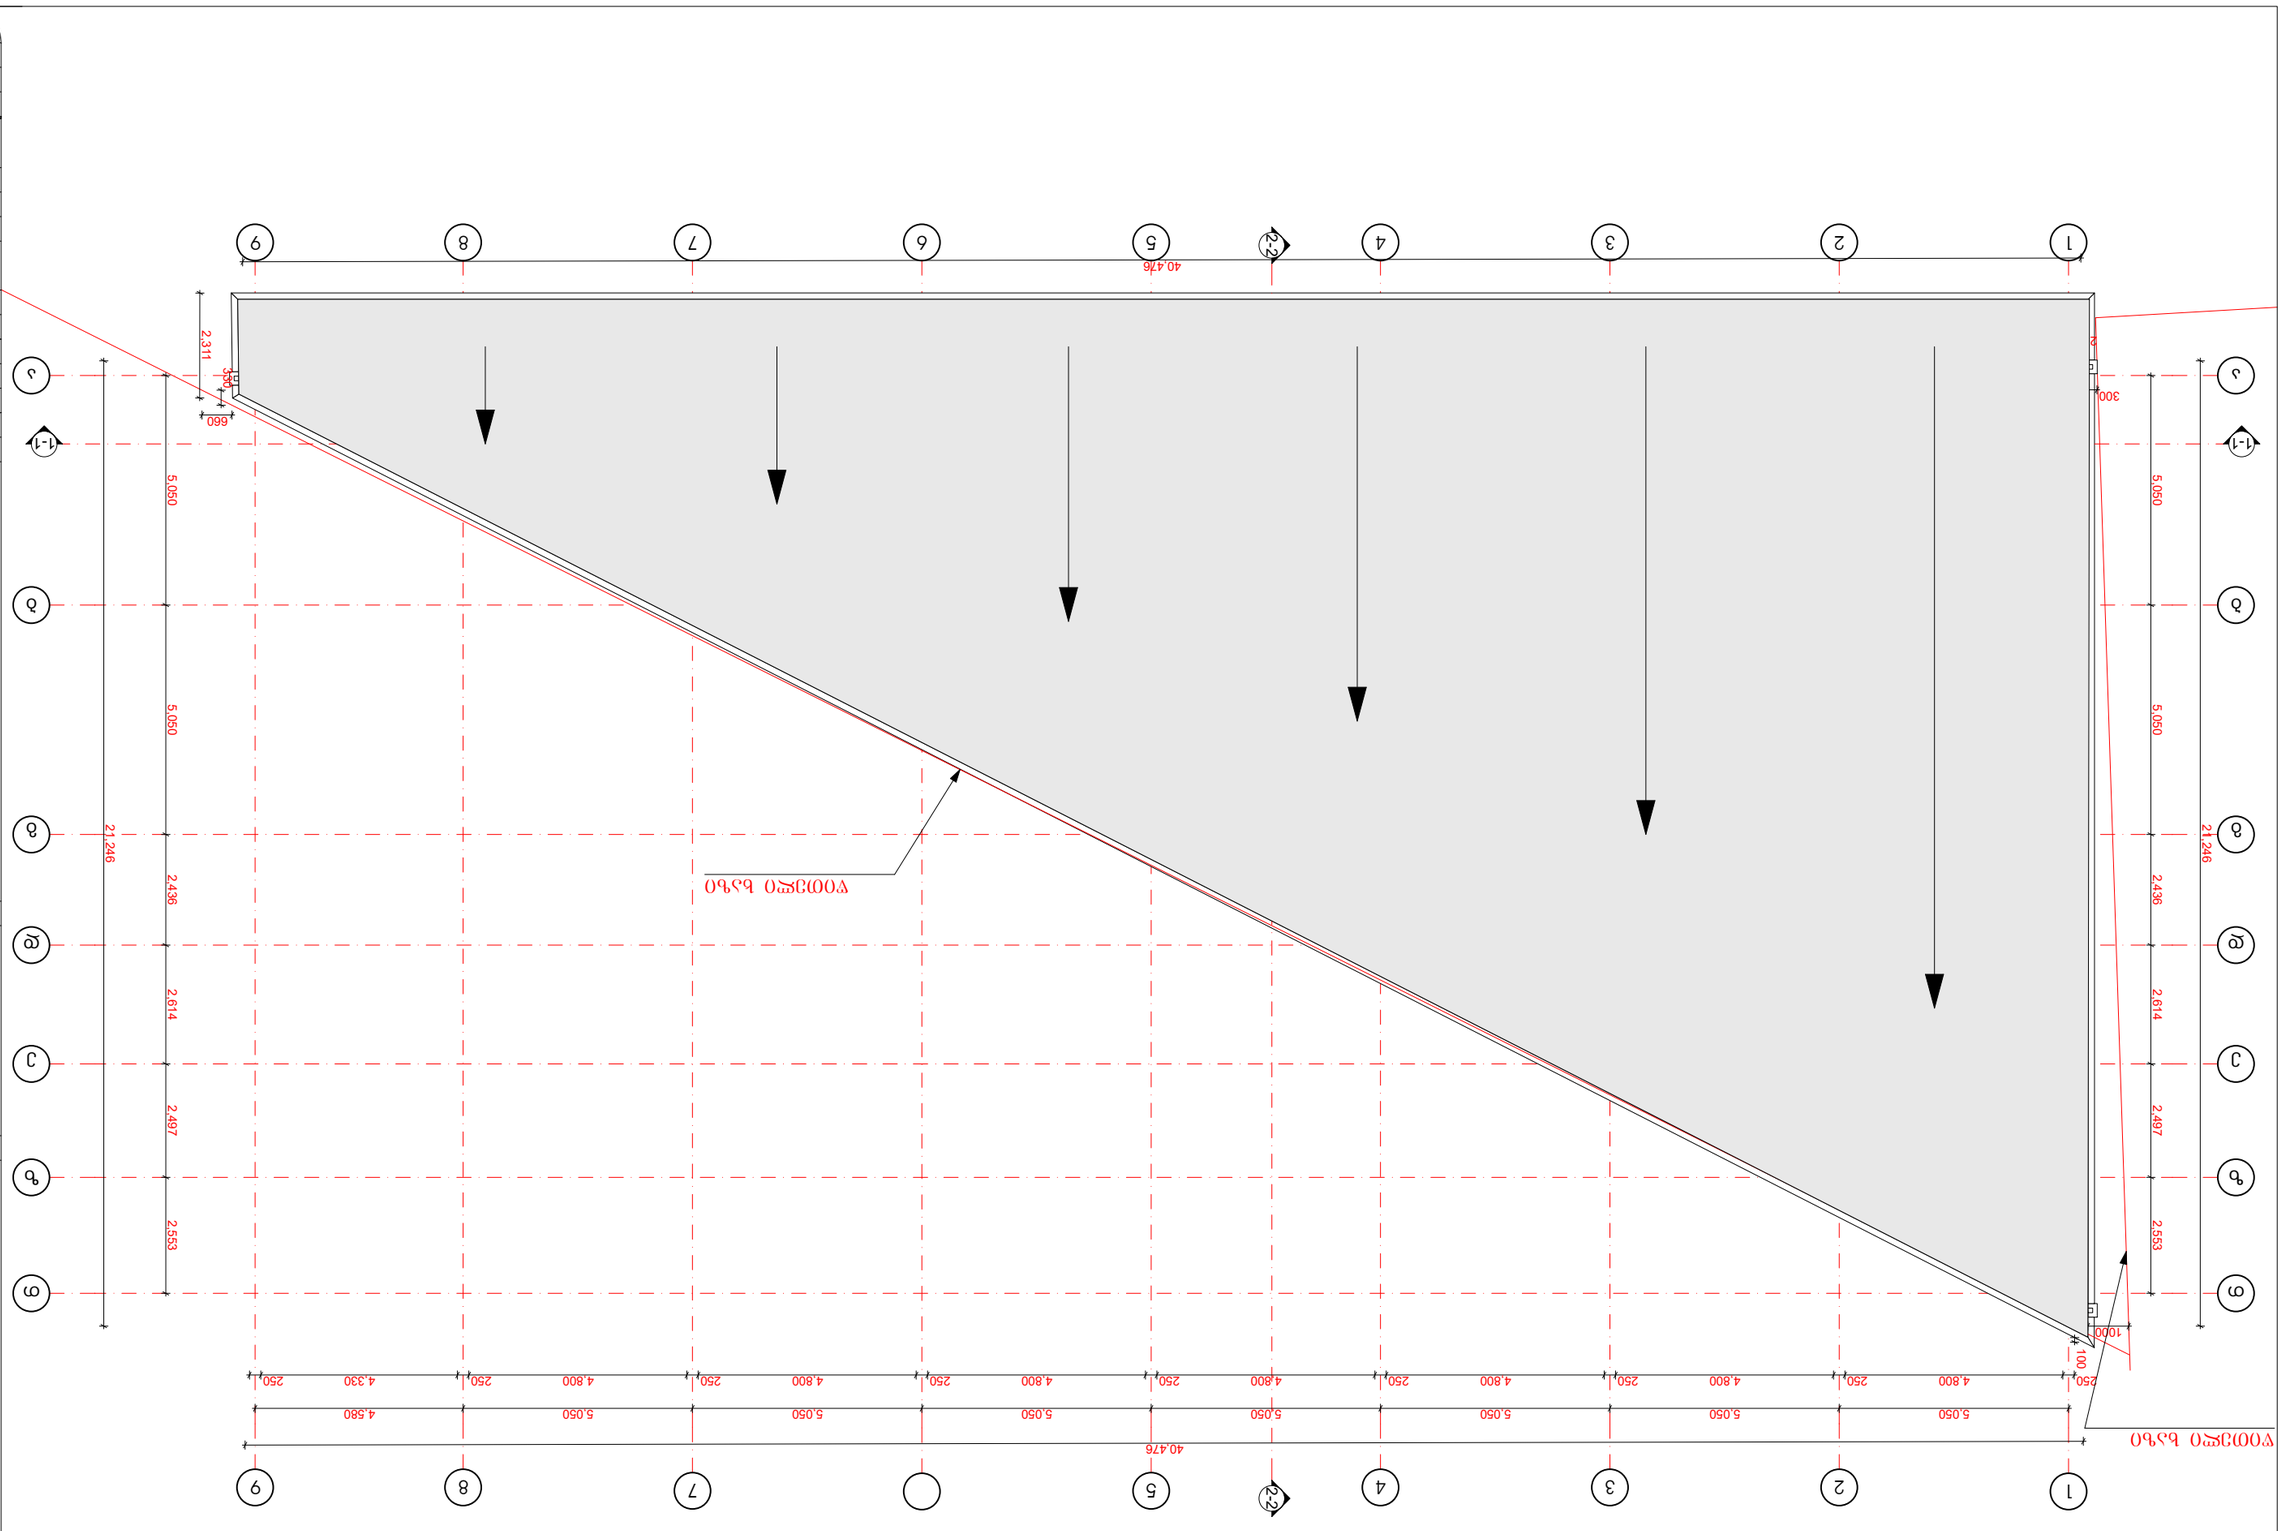


ექსპლიკაცია

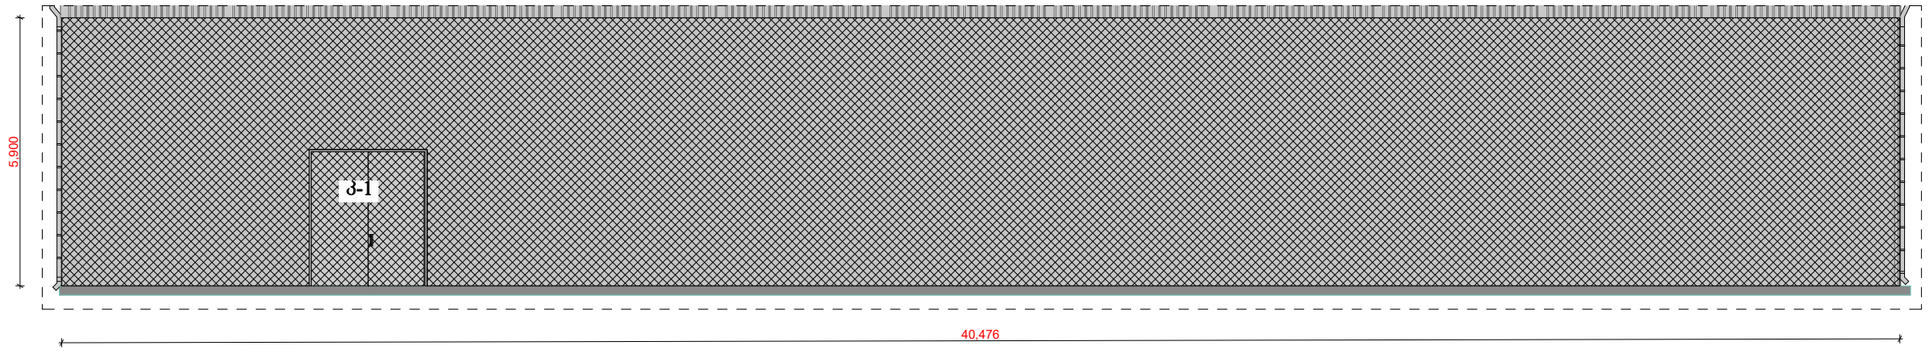

კ-1

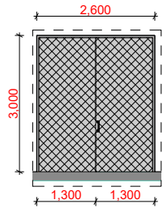

მასშტაბი:

LID GROUP
საქართველო, ქ. თბილისი
ცაგარელის ქ. N 7
მობილური: (+995) 558 888 820
mail: a.zaitsevi@yahoo.com

შენიშვნა:

ექსპლიკაცია:

პირობითი აღნიშნები:

დირექტორი	ვ. ხოხინა	
არქიტექტორი	დანდღულაძე	
არქიტექტორი	გოდოშაშვილი	
არქიტექტორი		

საპროექტო ობიექტის მისამართი

ქ.თბილისი, დასახლება
ქვემო-ალექსეევკა ნაკვეთი 07/024

დამკვეთი

შპს "ლდ გრუპი,,

დასაპროექტებელი ობიექტი

დამხმარე-ტექნიკური შენობა

არქიტექტურული ნაწილი

სტადია პროექტი - მ/პ

ფორმატი	A - 3
გვერდი	17