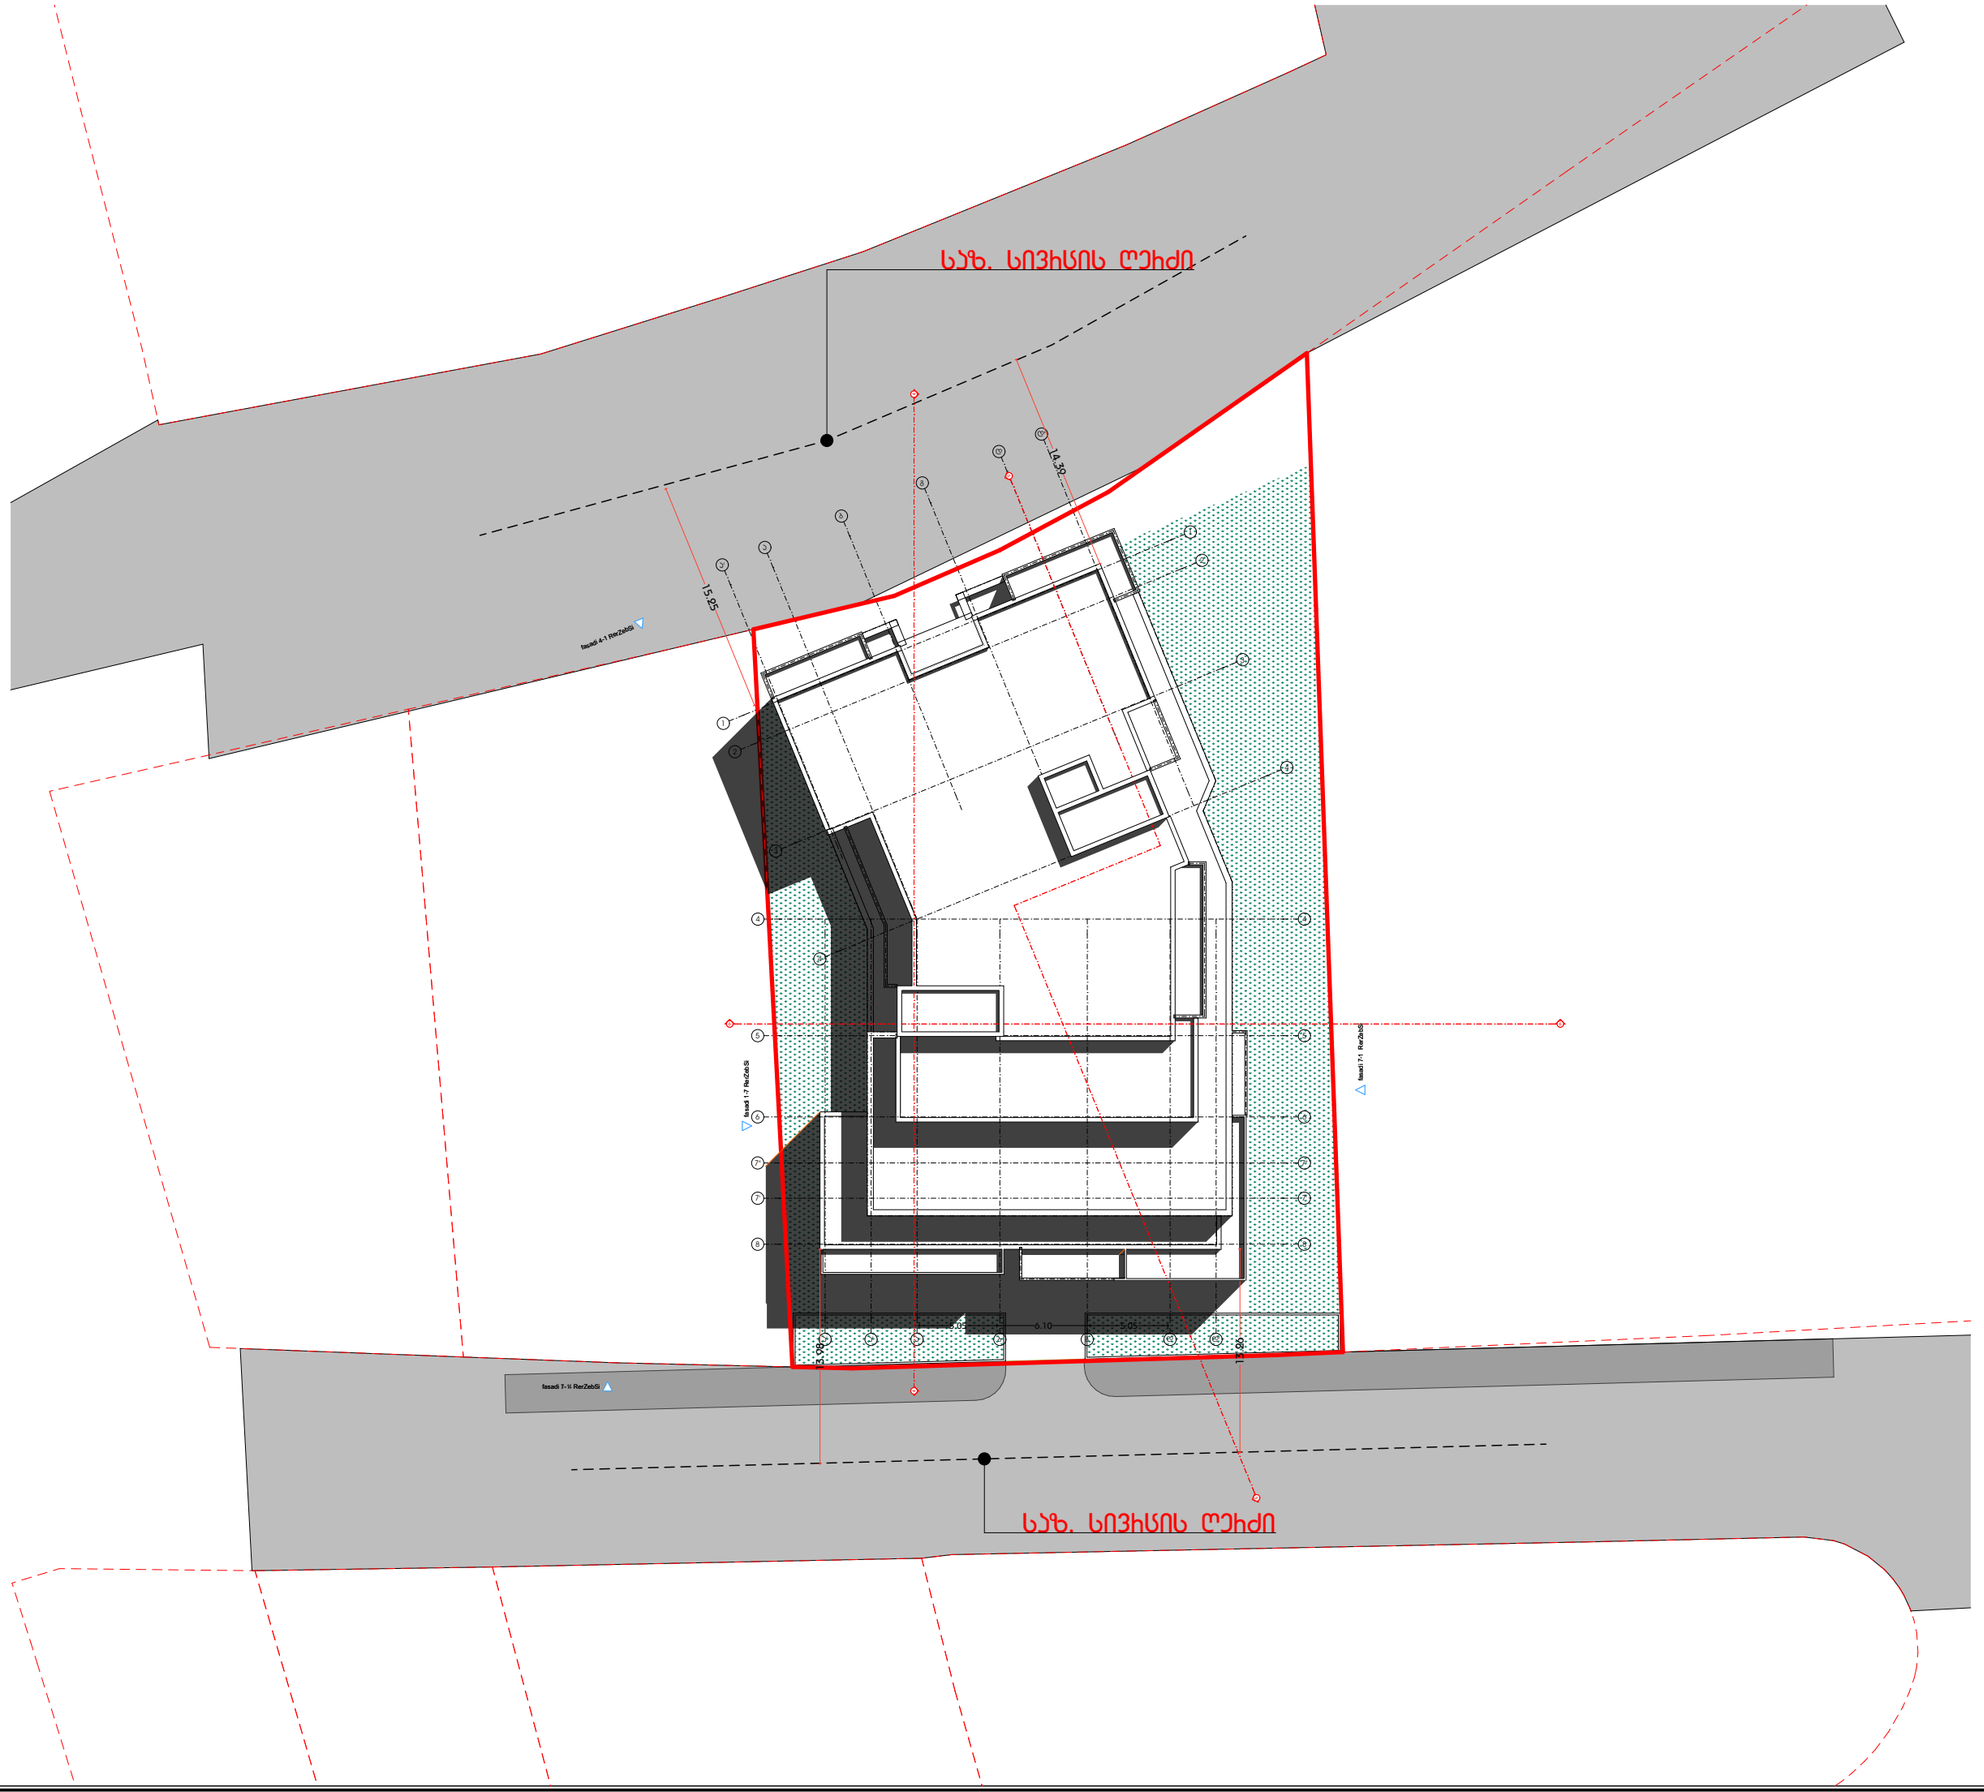

A3 Architects
Urban planning & Architecture

თანამდებობა	ბვარი	ხელმოწერა
დირექტორი		
მთ.არქიტექტორი		
არქიტექტორი		

ჰირობითი ლნიშვნები

- საჰროექტო მიწის ნაკვეთი
- საჰროექტო საზღვრები
- რებულირების ხაზი

ნახაზის სახელწოდება

ბენბებმა

ნახაზის მონაცემები

მასშტაბი	ფორმატი	თარიღი
1:400	A3	03/2021
სტადია	ბვერდი	ბვერდები
	A.02.1	