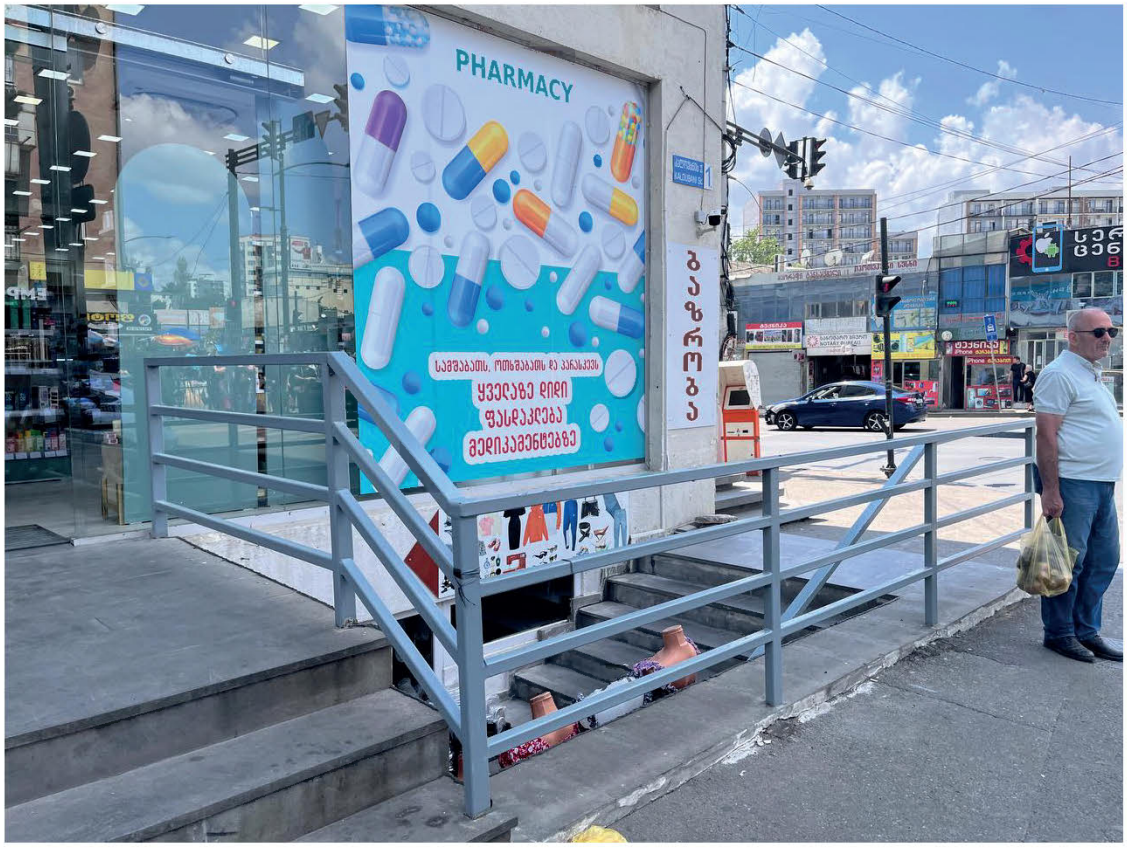



1 - 700x1700мм

3 - 650x650мм

2 - 4450x850мм

4 - 2000мм





1 - 1800x500мм

2 - 1700x2500мм

3 - 750x3000мм





1 - 3500x550мм **3 - 1600x300мм**

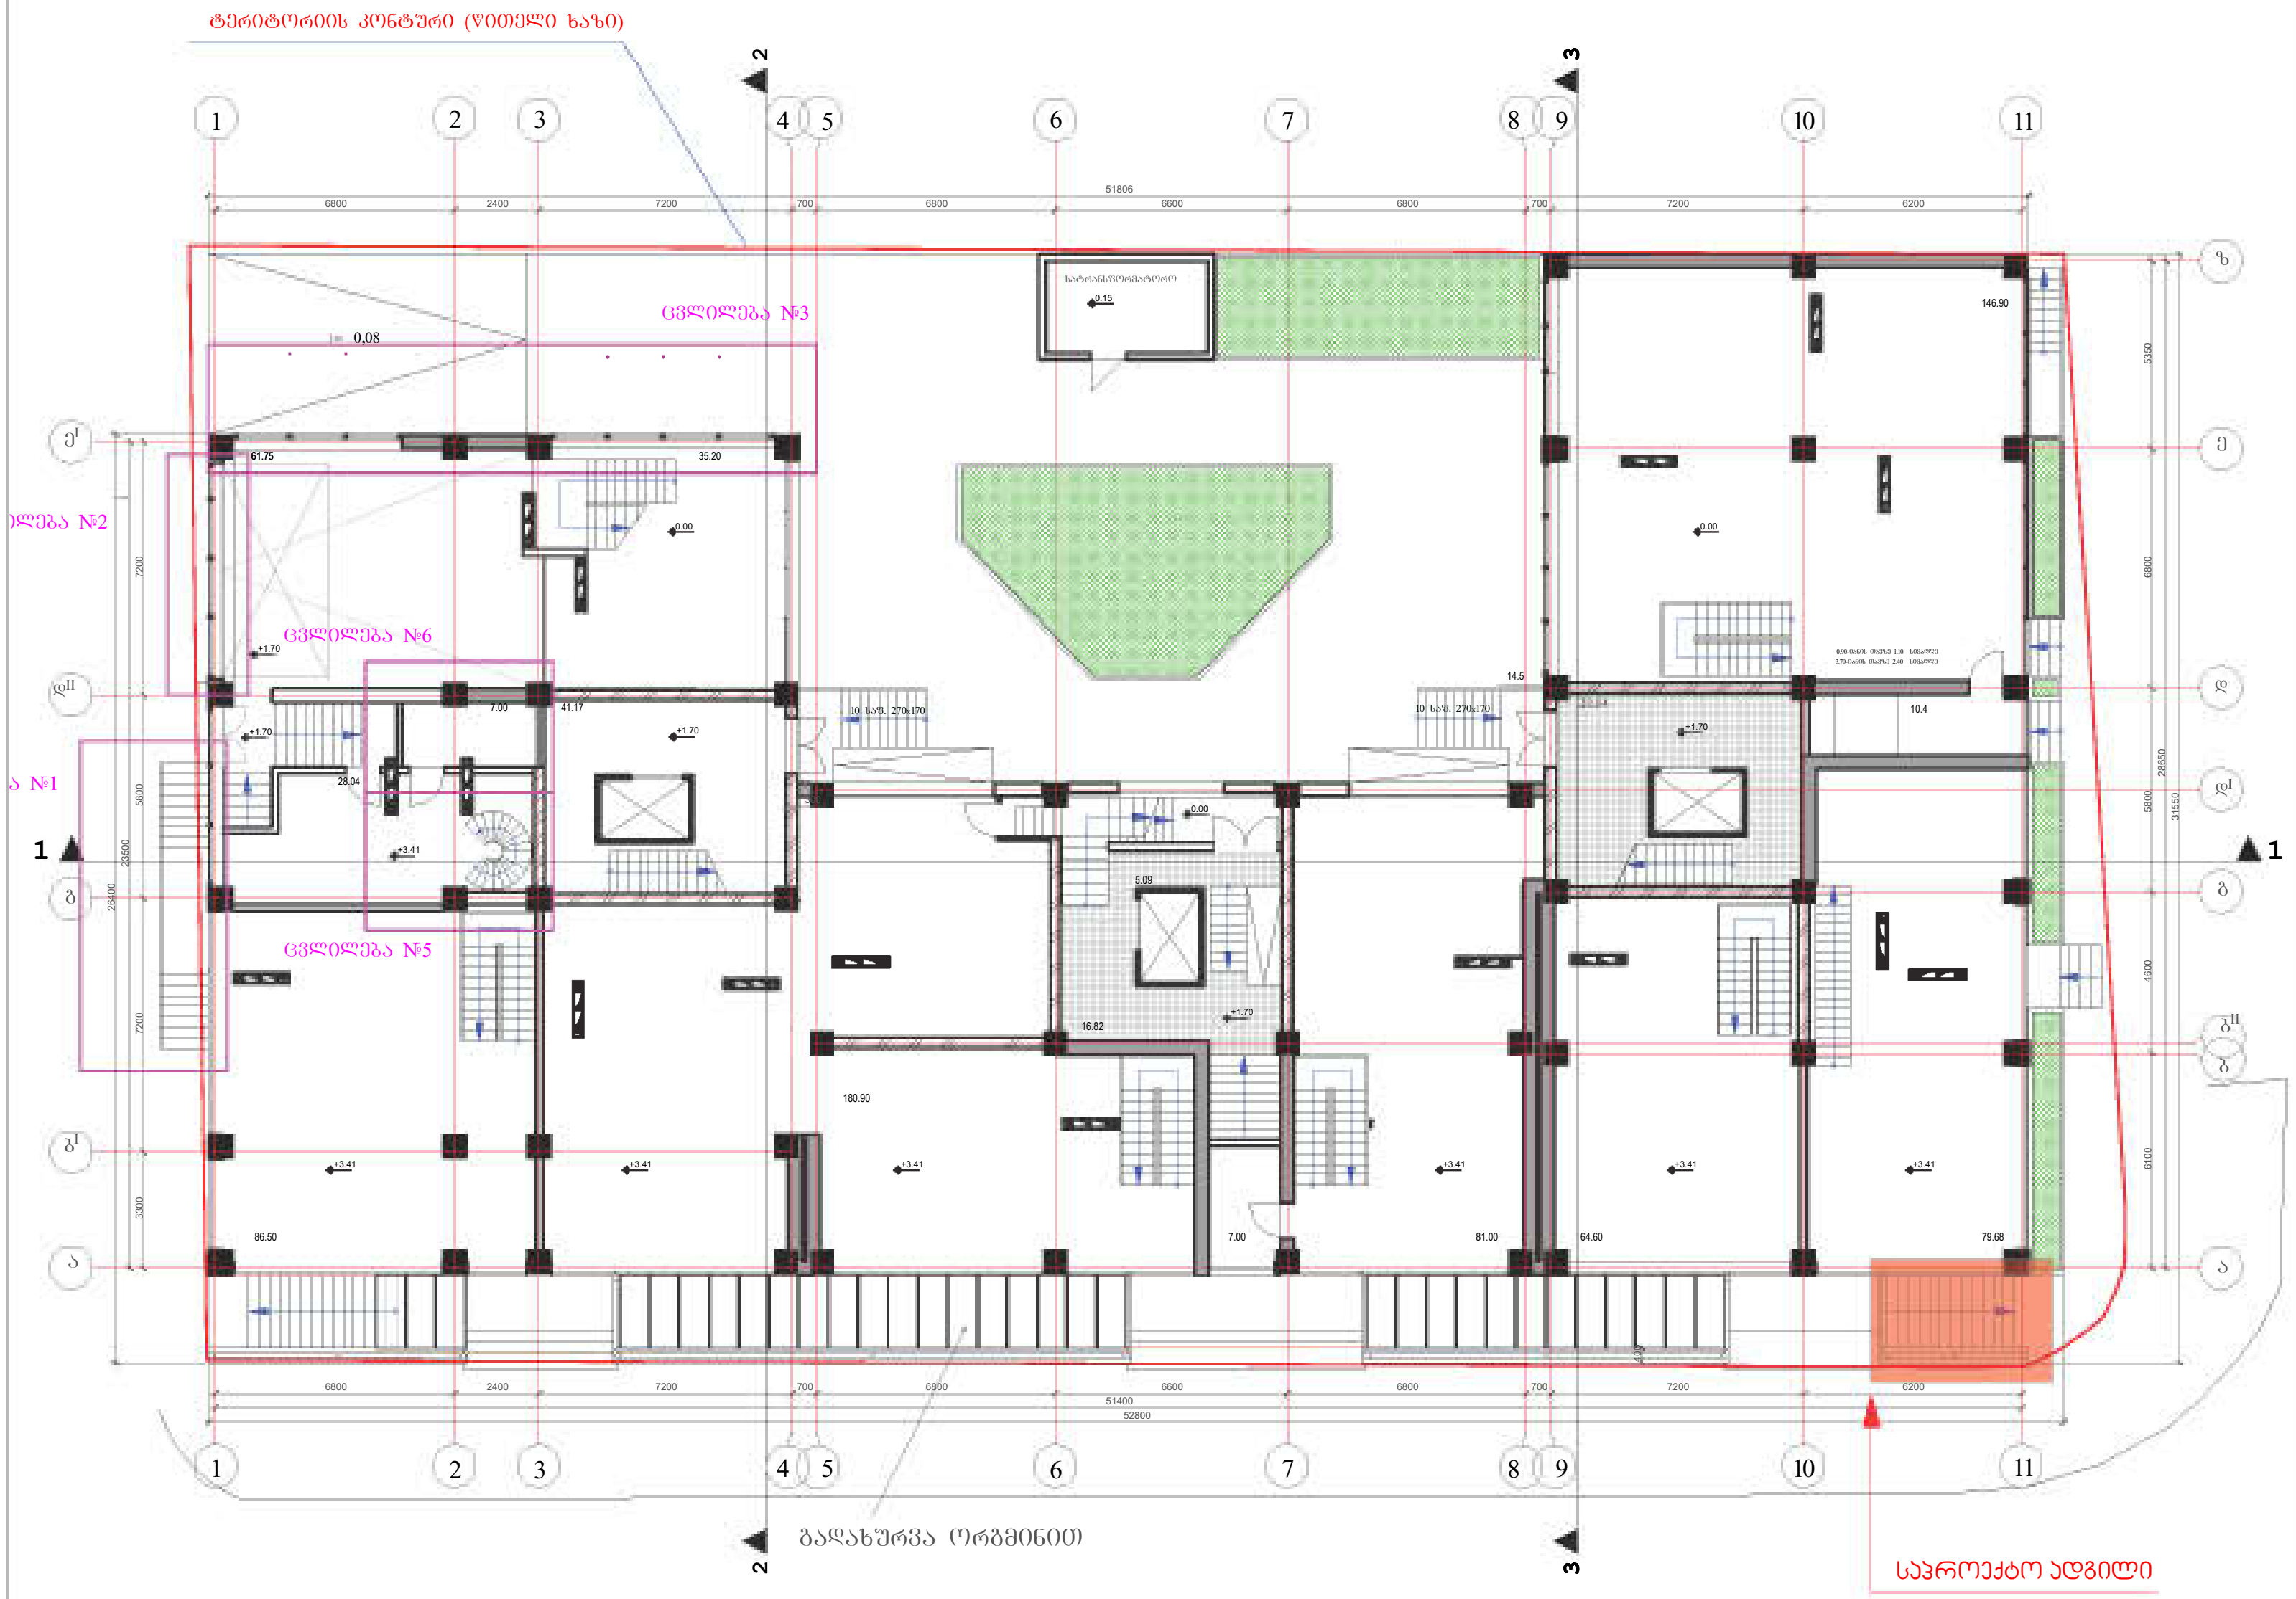

დაკვეთა	CAD. FILE	ფორმატი	თარიღ
02.11	dwg	A3	2011

შესწორება

შენიშვნა:

პირობითი აღნიშვნები:

- 505.04 — ანტრესოლის ფართი (კომერციული, არასრული სართული, ჭერის სიმაღლე 2.29)
- დამატებული ფართი (დამხმარე)
- ფართი რომელიც გამოაკლდა კიბის უჯრედის ფართს და დაემატა დამხმარე ფართებს

ნახაზის დასახელება:

ანტრესოლის გეგმა 3.41 ნიშნულზე

ობიექტის დასახელება:

მრავალფუნქციური მრავალბინიანი საცხოვრებელი სახლი

დამკვეთი:	ამხ. "ვარკეთილი 2006"	
მისამართი:		
მთავარი არქიტექტორი	ვ. აბრამიშვილი	
შეასრულა		

ამხ. "ვარკეთილი 2006"
ტელ: +995 592 29-33-10

სტ.	მასშ.	ფურც.	ფურც. რ	ვარ.
ა.პ.	1:200	ა-3	26	ა

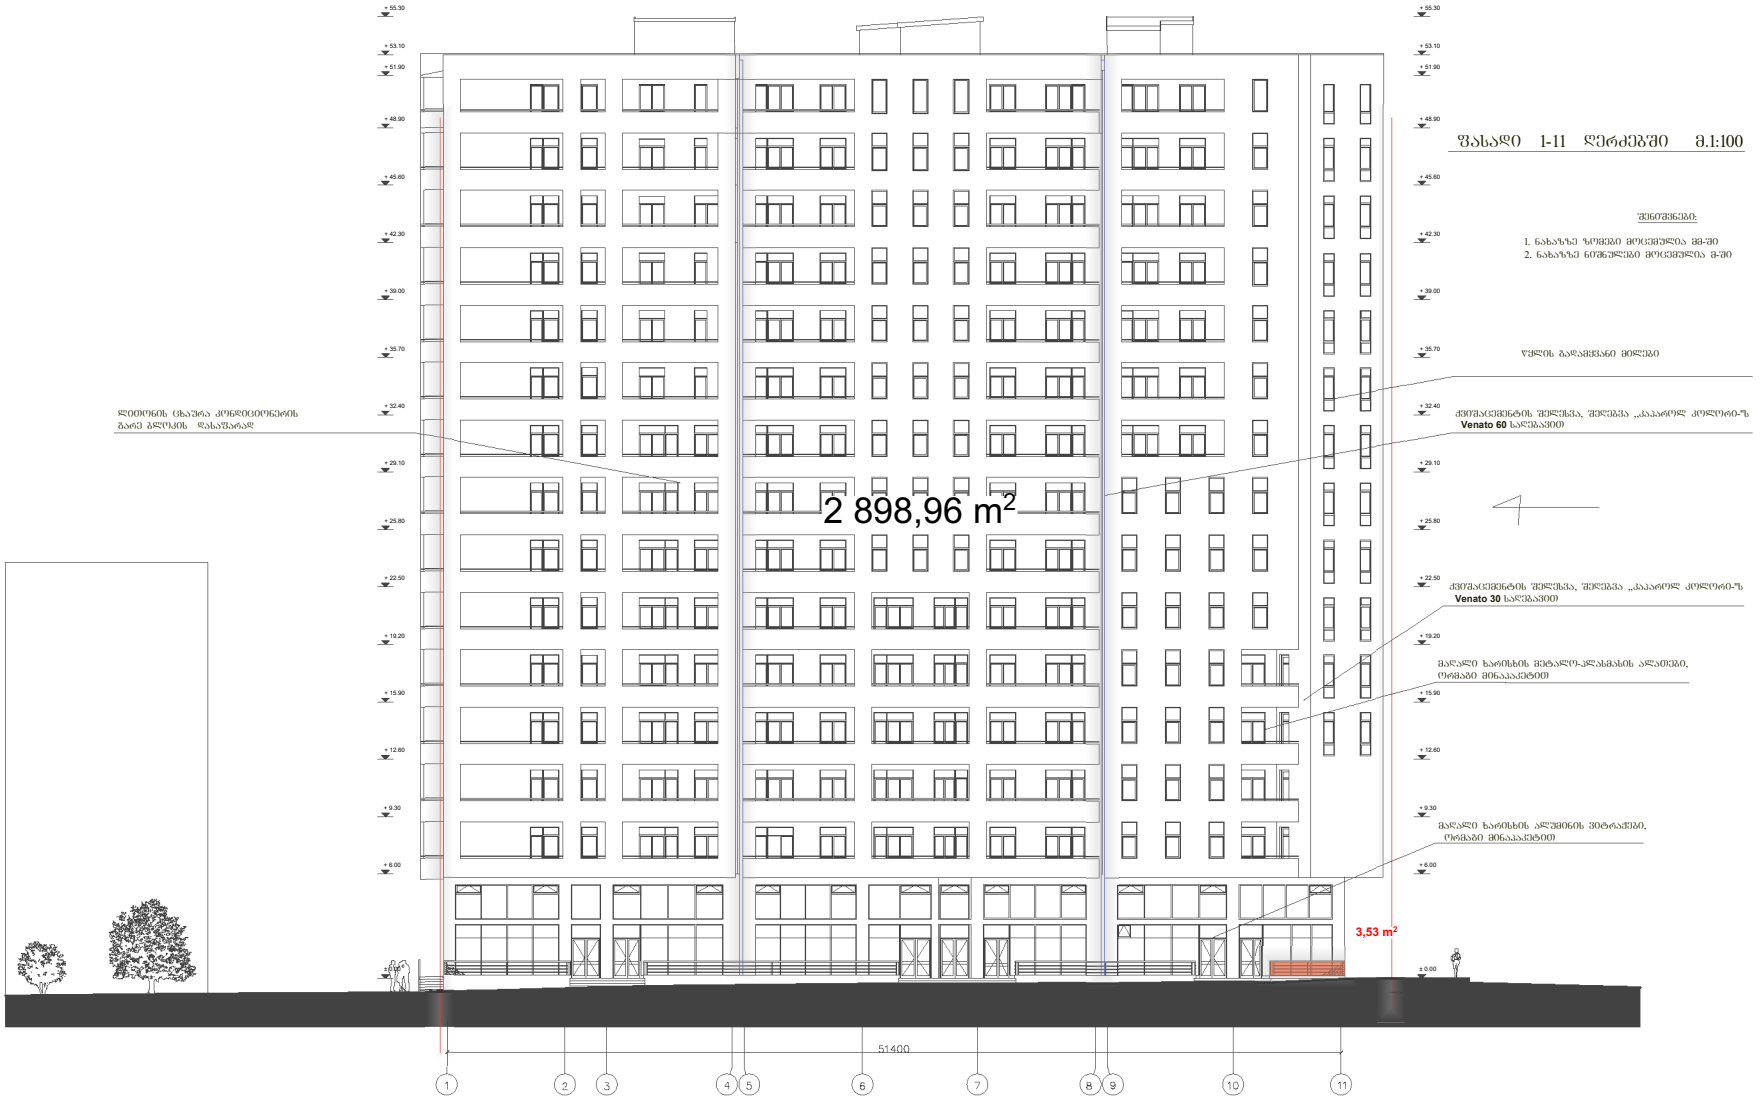

ფასადის საერთო ფართობი - 2900 კვ.მ.

სარეკლამო სივრცის ფართობი - 4.0 კვ.მ

სარეკლამო ბანერი ფართობი =1%

დაკვეთა	CAD. File	ფორმატი/ასლი	
02.11	dwg	A2	2011

შეხედულება

შენიშვნა:

პირობითი აღნიშვნები:

კონდიციონერის გარე ბლოკი

ნახაზის დასახელება:

ფასადი 1-11 ღერძებში

ობიექტის დასახელება:

მრავალფუნქციური მრავალბინიანი საცხოვრებელი სახლი

დამკვეთი:	ამხ. "ვარკეთილი 2006"
შესრულება	

ამხ. "ვარკეთილი 2006"
ტელ: +995 592 29-33-10

ხტ.	მასშ.	შეფრ.	შეფრ. ფ	შარ.
ა.პ.	1:200	ა-21	26	ა