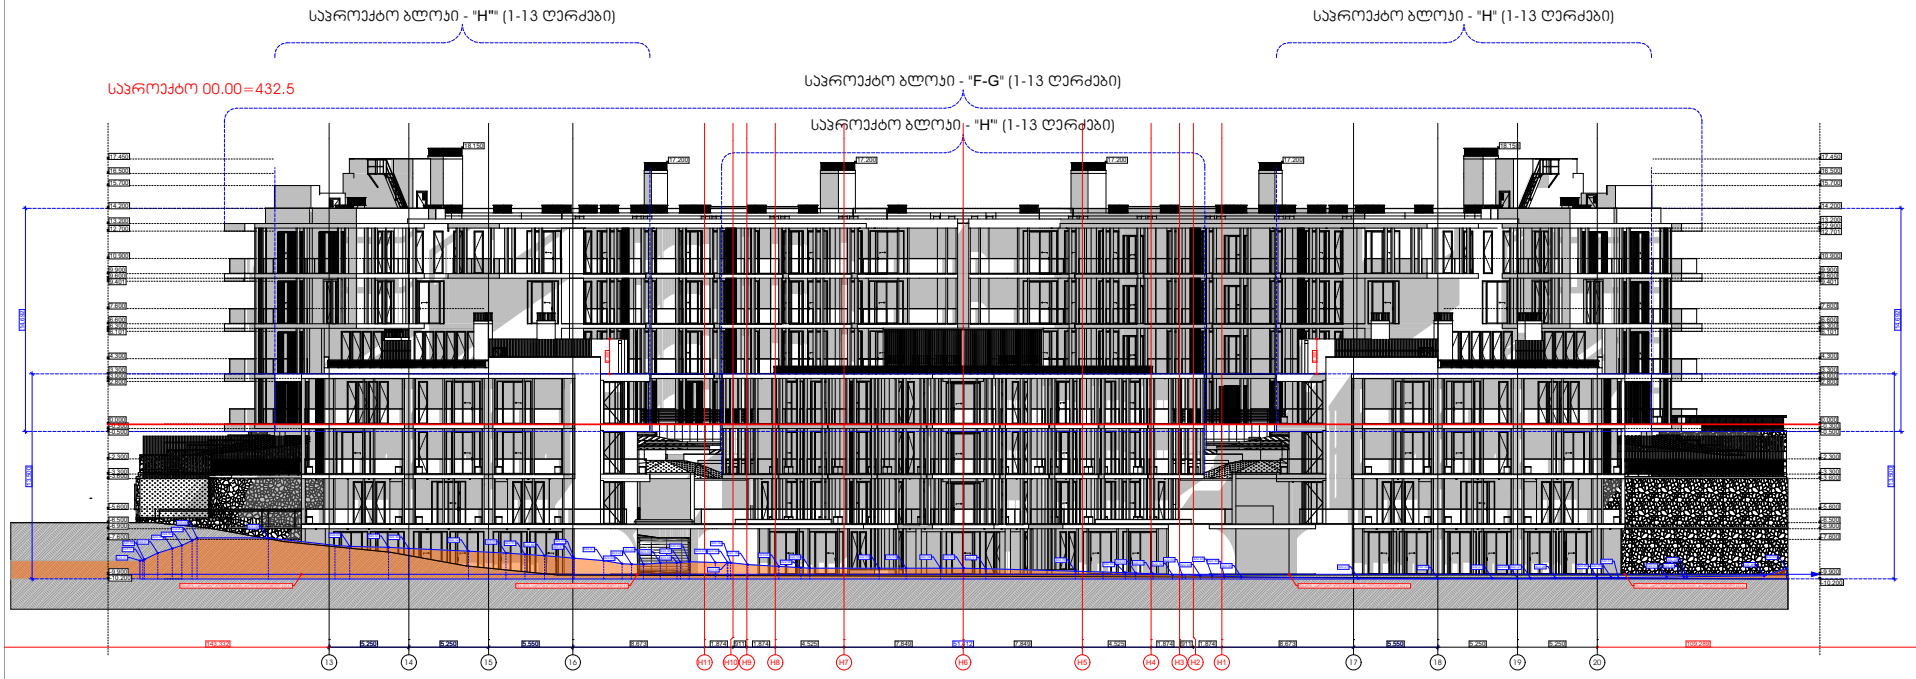

პირობითი აღნიშვნები

არსებული რელიეფი

თბილისი 2024 წ.

ფორმატი	A3	დასმული	

მისამართი

ტერიტორიის ზონირების პირობები

ნებართვის პირობები

მიწის ნაკვეთის საზღვრები

თბილისი


(ს.ა. 01.72.14.008.293)

დასმული

ფურ. "

სამშენებლო პროექტირება

ნაკეთის დასახელება

Layout ID		ფურც.	01
ს.ფურ.			35

პროექტირების ხელმძღვანელი					
პროექტირების ხელმძღვანელი					
პროექტირების ხელმძღვანელი					



პირობითი აღნიშვნები

423.51 არსებულ გრუნტთან საპროექტო შენობის მიბმის აბსოლუტური ნიშნული

422.61 საპროექტო გრუნტთან საპროექტო შენობის მიბმის აბსოლუტური ნიშნული

პროექტის მიხედვით მოსაჭრელი გრუნტი არსებულ ფასადზე

თბილისი 2024 წ.

ფორმატი A3 ტირაჟი

მისამართი

პროექტის ეტაპები

მონაცემები

ნაკვეთის ეტაპები

მისამართი

თბილისი
(ს.ს. 01.72.14.008.293)

ტიპაჟები
მას. "

საკონტაქტო ინფორმაცია

ნახაზის დასახელება

Layout ID ფურც. 01

სულ 35


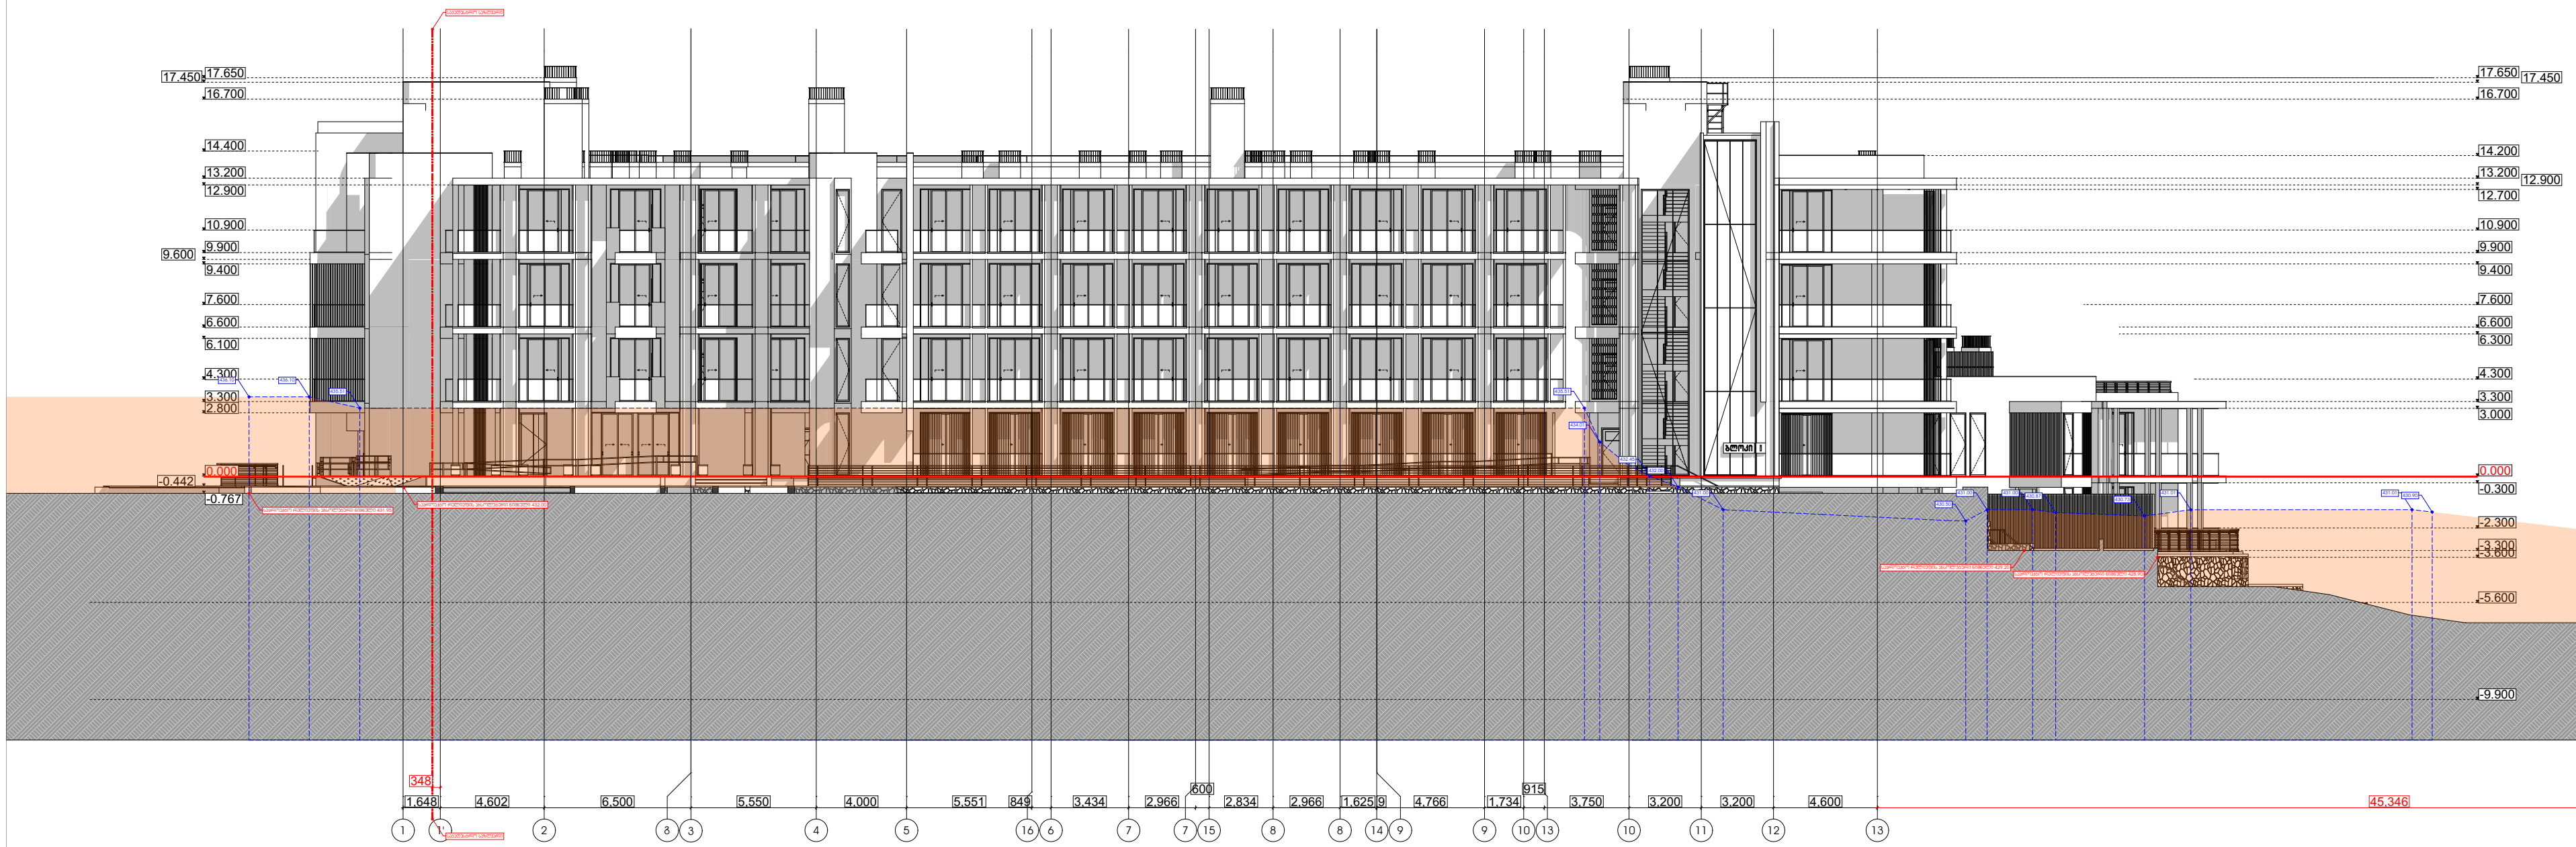

პირობითი აღნიშვნები

- 423.51 — არსებულ გრუნტთან საპროექტო შენობის მიბმის აბსოლუტური ნიშნული
- 422.61 — რელიეფის არსებული ნიშნული
- პროექტის მიხედვით მოსაჭრელი გრუნტი არსებულ ფასადზე

თბილისი 2024 წ.

ფორმატი	A3	დაკვეთა	

მისამართი

პირობითი აღნიშვნები

შენიშვნები

მისამართი

თბილისი
დიღმის სასწავლო-საცდელი მეურნეობა
(ს.კ. 01.72.14.008.293)

დამკვეთი

შპს ""

სტადია
არქიტექტურა

ნახაზის დასახელება

Layout ID		ფურც.	01
სულ.			35

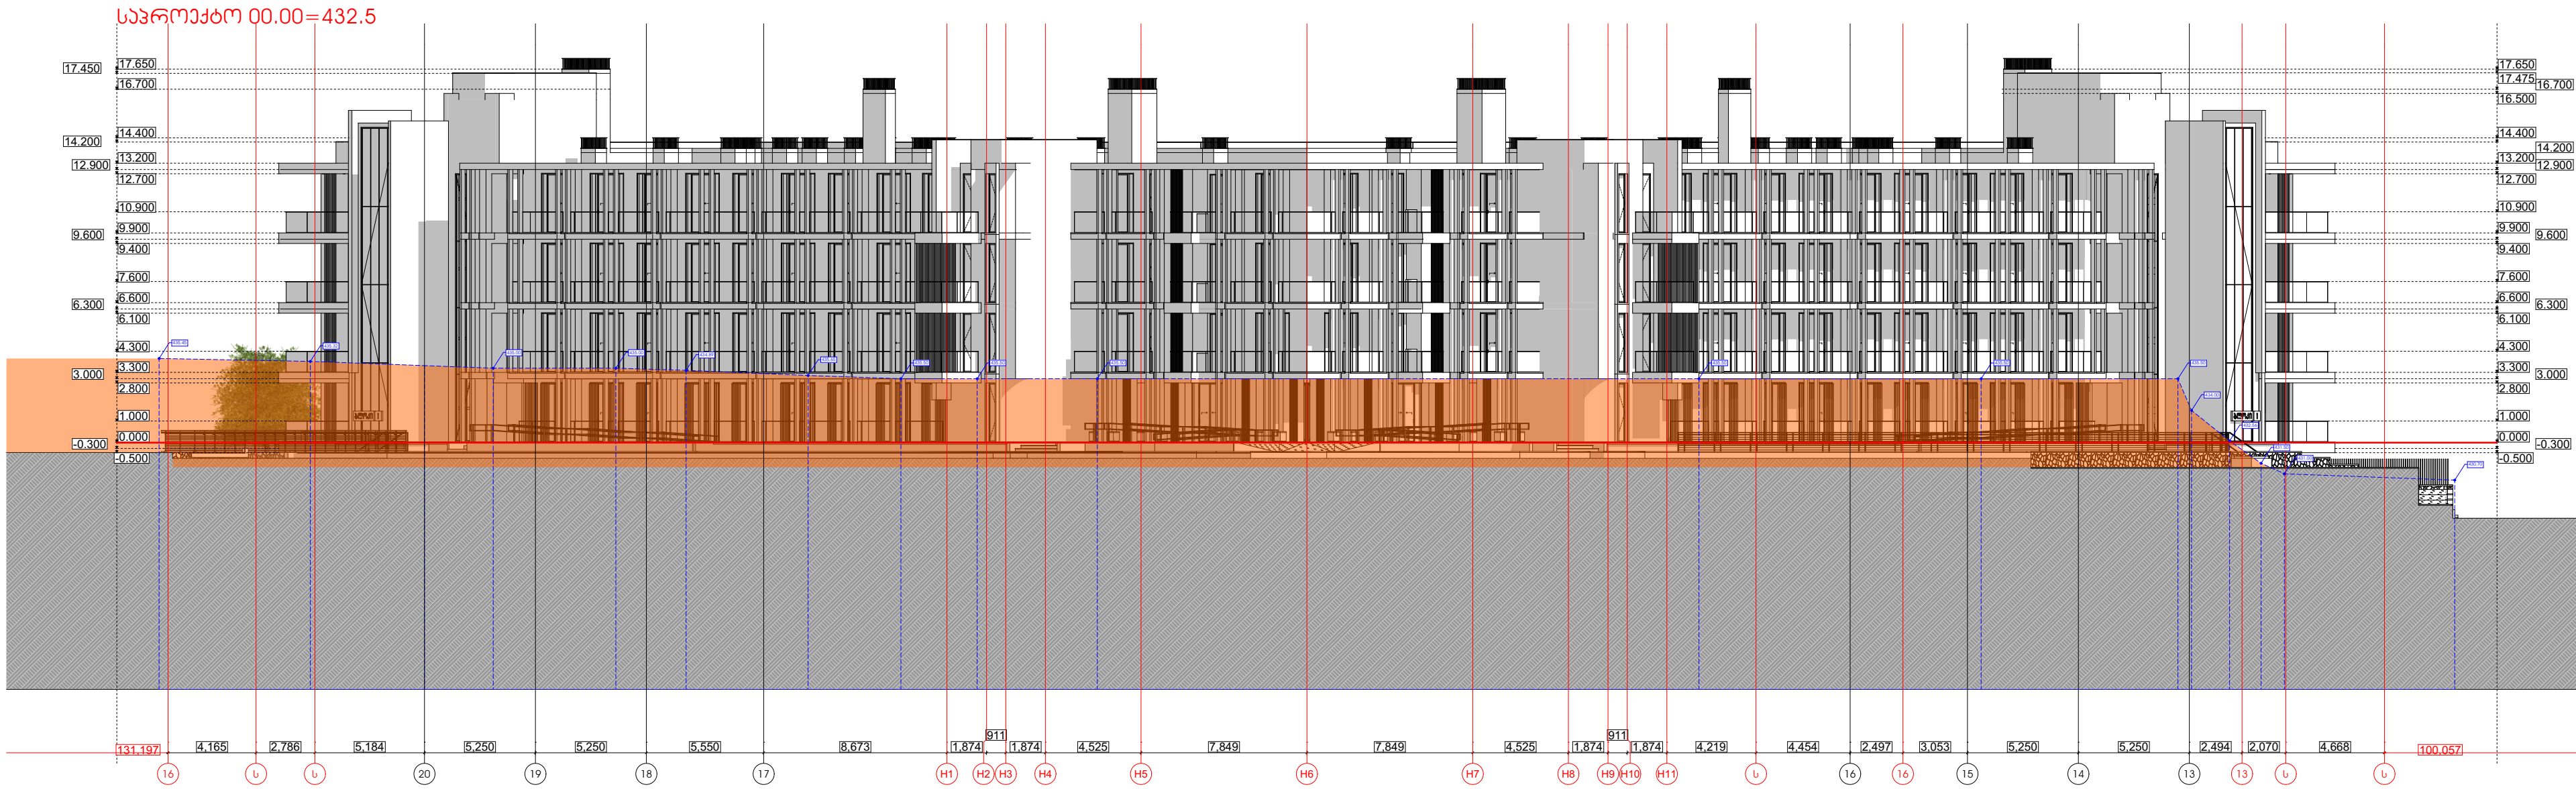

თბილისი 2024 წ.

ფორმატი	A3	დაკვეთა	

მისამართი

პირობითი აღნიშვნები

შენიშვნები

ნაკადების აღნიშვნები

მისამართი

თბილისი
დიღმის სასწავლო-
საცდელი მეურნეობა

(ს.კ. 01.72.14.008.293)

დამკვეთი

შპს ""

სტადია
არქიტექტურა

ნახაზის დასახელება

Layout ID		ფურც.	01
სულ.			35

თანამდებობა	ხელმოწერა	გვარი
დირექტორი		დ.მაჭაძე
მთ. ავტორი		ტ.სიჭუა
პრ. ავტორი		გ.იმნაიშვილი
პრ. ავტორი		ს.მურადიანი

ბლოკი H სართულის განშლა -9.90 ნიშნულზე

პირობითი აღნიშვნები

შენობის (ბლოკის) კროკი H

საპროექტო გრუნტის ზემოთ მოქცეული ფასადის ფართობი

საპროექტო გრუნტის ქვემოთ მოქცეული ფასადის ფართობი

საროექტო გრუნტის მაღლა არსებული ფასადის ფართობი =83.25 მ2
საპროექტო გრუნტის ქვემოთ არსებული ფასადის ფართობი = 181.04 მ2
საპროეტო H" ბლოკის პერიმეტრი - 80.08 მ.

გაანგარიშება - 83.25 მ2/80.08=1.0 1.0<1.8

სართული არ შედის კ-2 კოეფიციენტში

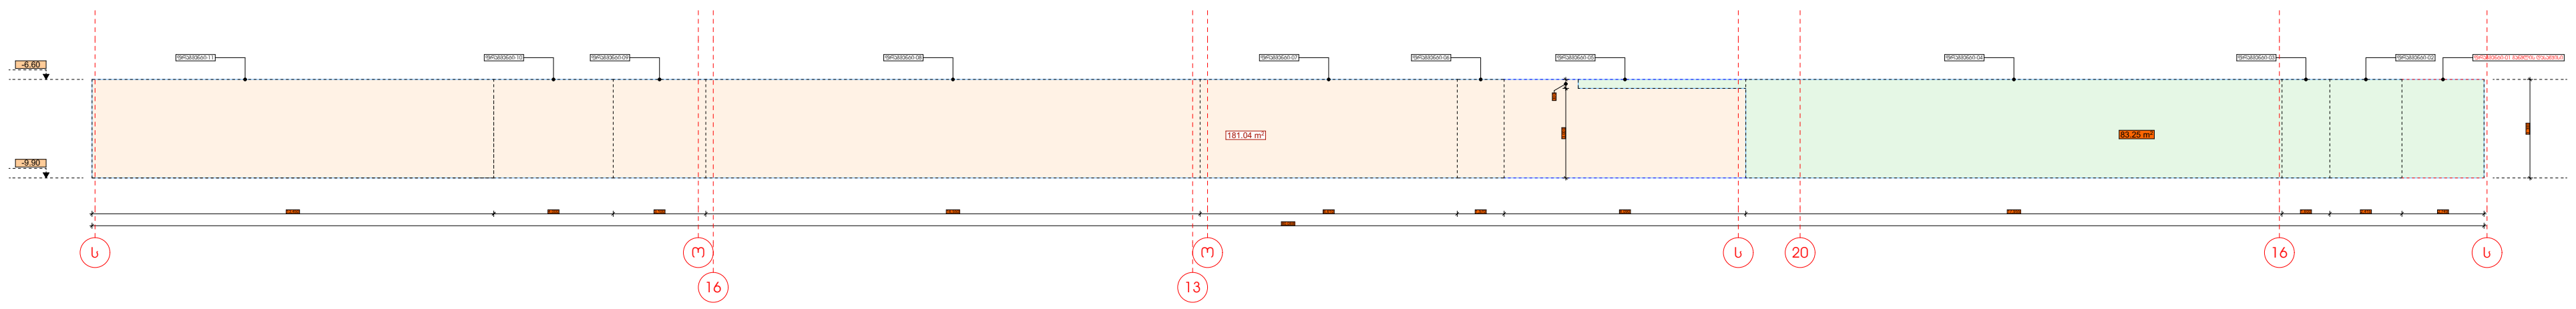

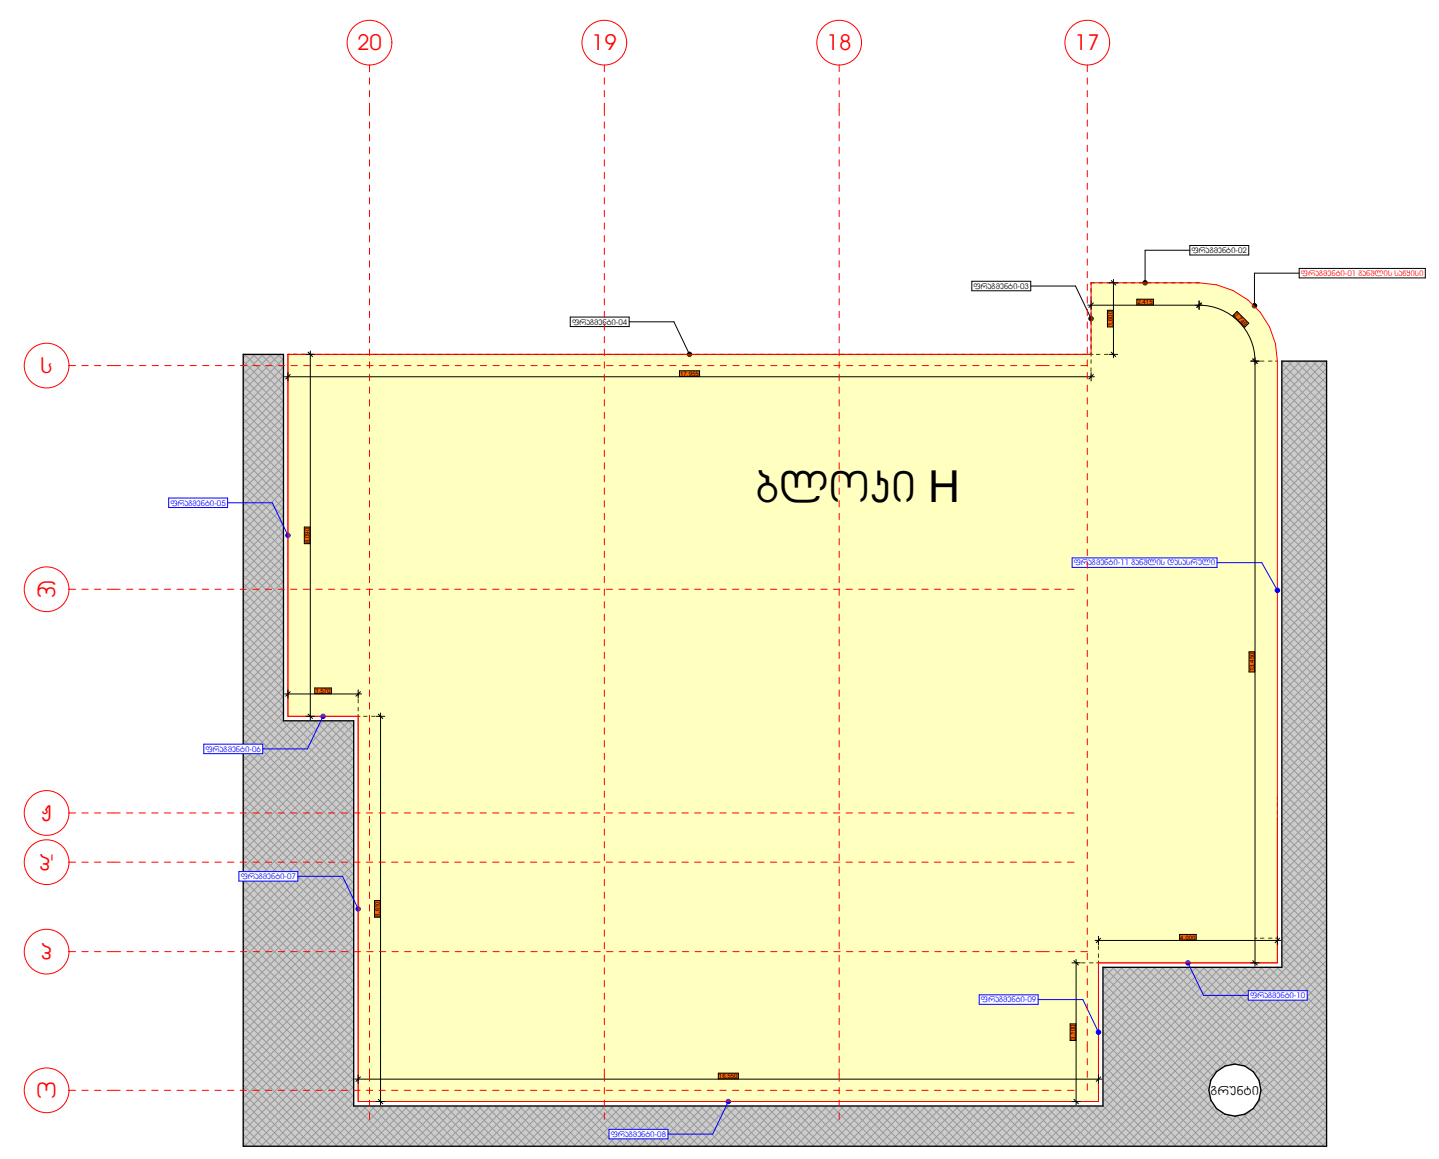

მისამართი

თბილისი
დიღმის სასწავლო-საცდელი მეურნეობა

(ს.კ. 01.72.14.008.293)

დამკვეთი

შპს ""

სტადია
არქიტექტურა

ნახაზის დასახელება

Layout ID		ფურც.	01
სულ.			35


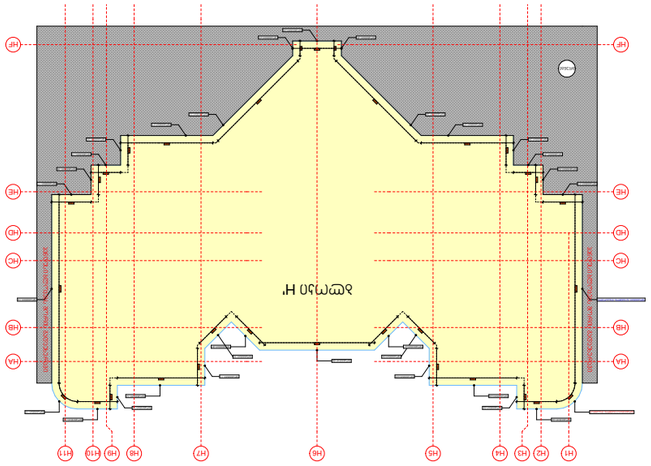

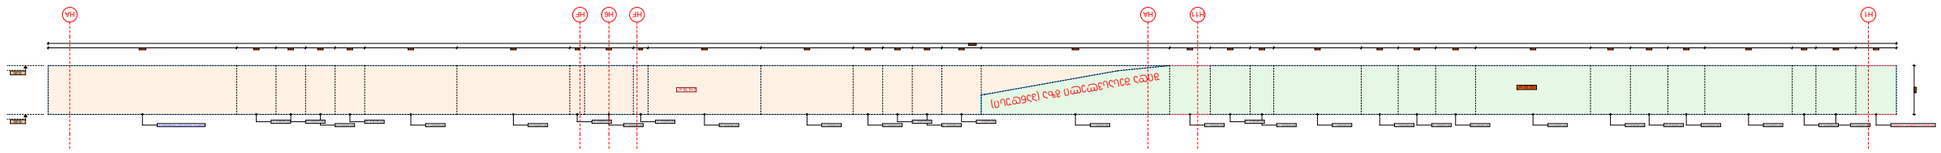










ბლოკი H" სართულის განშლა -9.90 ნიშნულზე

პირობითი აღნიშვნები

შენობის (ბლოკის) პროექი H"

საპროექტო გრუნტის ზემოთ მოქცეული ფასადის ფართობი

საპროექტო გრუნტის ქვემოთ მოქცეული ფასადის ფართობი

მიწისქვეშა სართულის განშლა

საროექტო გრუნტის მაღლა არსებული ფასადის ფართობი =114.78 მ2
საპროექტო გრუნტის ქვემოთ არსებული ფასადის ფართობი = 149.51 მ2
საპროეტო H" ბლოკის პერიმეტრი - 80.08 მ.

გაანგარიშება - 114.78 მ2/80.08=1.4 1.4<1.8

სართული არ შედის ჯ-2 კოეფიციენტში

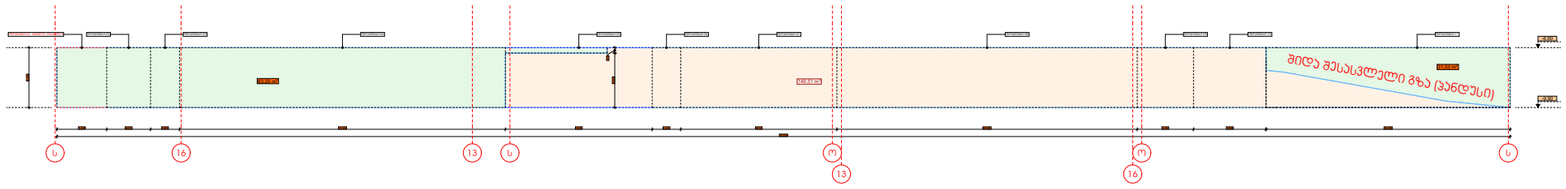

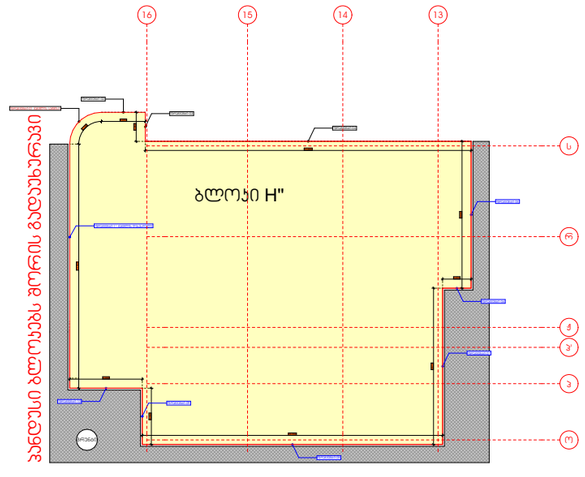

თბილისი 2024 წ.

ფორმატი A3 ფაილის

მისამართი

პირობითი აღნიშვნები

ტექსტი:


ნაკვეთების აღნიშვნები

მისამართი

თბილისი
ლილოს სასტუმრო-სამლოცველო მშენებლობა

(ს.ს. 01.72.14.008.293)

ფაზა/ეტაპი

მას: –

სტადია
პრელიმინარული

ნახაზის დასახელება

Layout ID		ფურც.	01
სულ.			35

შემდგ.	დ.ბასარია	
პასუხისმგებელი	დ.ცისკაძე	გ.ნიკოლაშვილი
შემსრულებელი		ს.ფირაშვილი
შემსრულებელი		
შემსრულებელი		
შემსრულებელი		

ბლოკი H" სართულის განშლა -6.60 ნიშნულზე

პირობითი აღნიშვნები

შენობის (ბლოკის) პროექი H"

საპროექტო გრუნტის ზემოთ მოქცეული ფასადის ფართობი

საპროექტო გრუნტის ქვემოთ მოქცეული ფასადის ფართობი

საროექტო გრუნტის მაღლა არსებული ფასადის ფართობი =129.25 მ2
საპროექტო გრუნტის ქვემოთ არსებული ფასადის ფართობი = 124.85 მ2
საპროეტო H ბლოკის პერიმეტრი - 76.99 მ.

გაანგარიშება - 129.25 მ2/76.99=1.7 1.7<1.8

სართული არ შედის ჯ-2 კოეფიციენტში

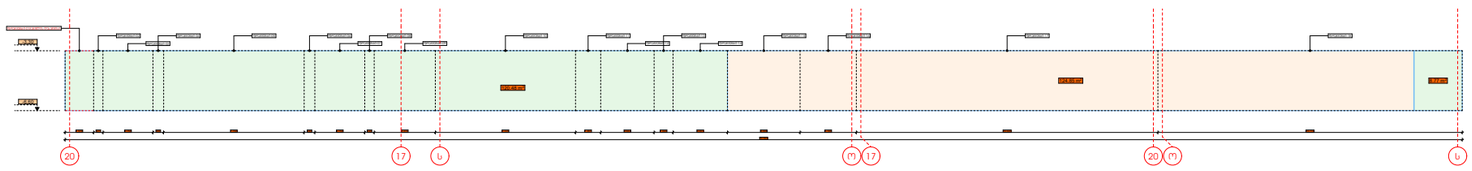

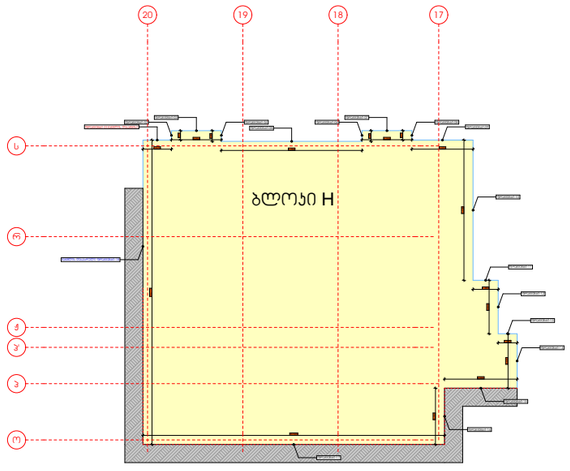

თბილისი 2024 წ.

ფორმატი A3 ლაპტოპი

მისამართი

პირობითი აღნიშვნები

ნახაზები:


ნაკვეთის აღნიშვნები

მისამართი

თბილისი
ლილოს სასტუმრო-სამცხვარი მეურნეობა

(ს.ა. 01.72.14.008.293)

დამკვეთი

მეს "

სპეციალობა
არქიტექტორი

ნახაზის დასახელება

Layout ID		ფურც.	01
სულ.			35

შემდგ.	დ.ბასილაძე	
პასუხისმგებელი	დ.ცისკაძე	
თანამონაწილე	ბ.ნიკოლეიშვილი	
ხელმძღვანელი	ს.ცირკუნიძე	
ხელ. პასუხისმგებელი		
ხელ. პასუხისმგებელი		
ხელ. პასუხისმგებელი		

ბლოკი H სართულის განშლა -6.60 ნიშნულზე

პირობითი აღნიშვნები

- შენობის (ბლოკის) კროკი H
- საპროექტო გრუნტის ზემოთ მოქცეული ფასადის ფართობი
- საპროექტო გრუნტის ქვემოთ მოქცეული ფასადის ფართობი

საროექტო გრუნტის მაღლა არსებული ფასადის ფართობი =129.25 მ2
საპროექტო გრუნტის ქვემოთ არსებული ფასადის ფართობი = 124.85 მ2
საპროეტო H ბლოკის პერიმეტრი - 76.99 მ.

გაანგარიშება - 129.25 მ2/76.99=1.7 1.7<1.8

სართული არ შედის კ-2 კოეფიციენტში

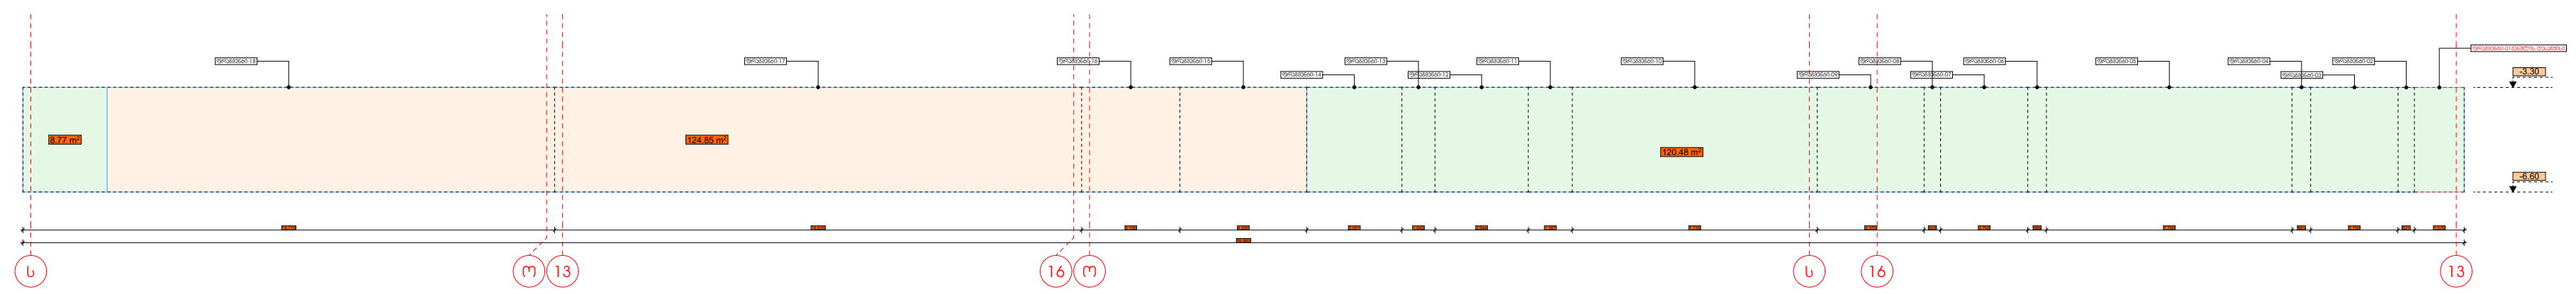

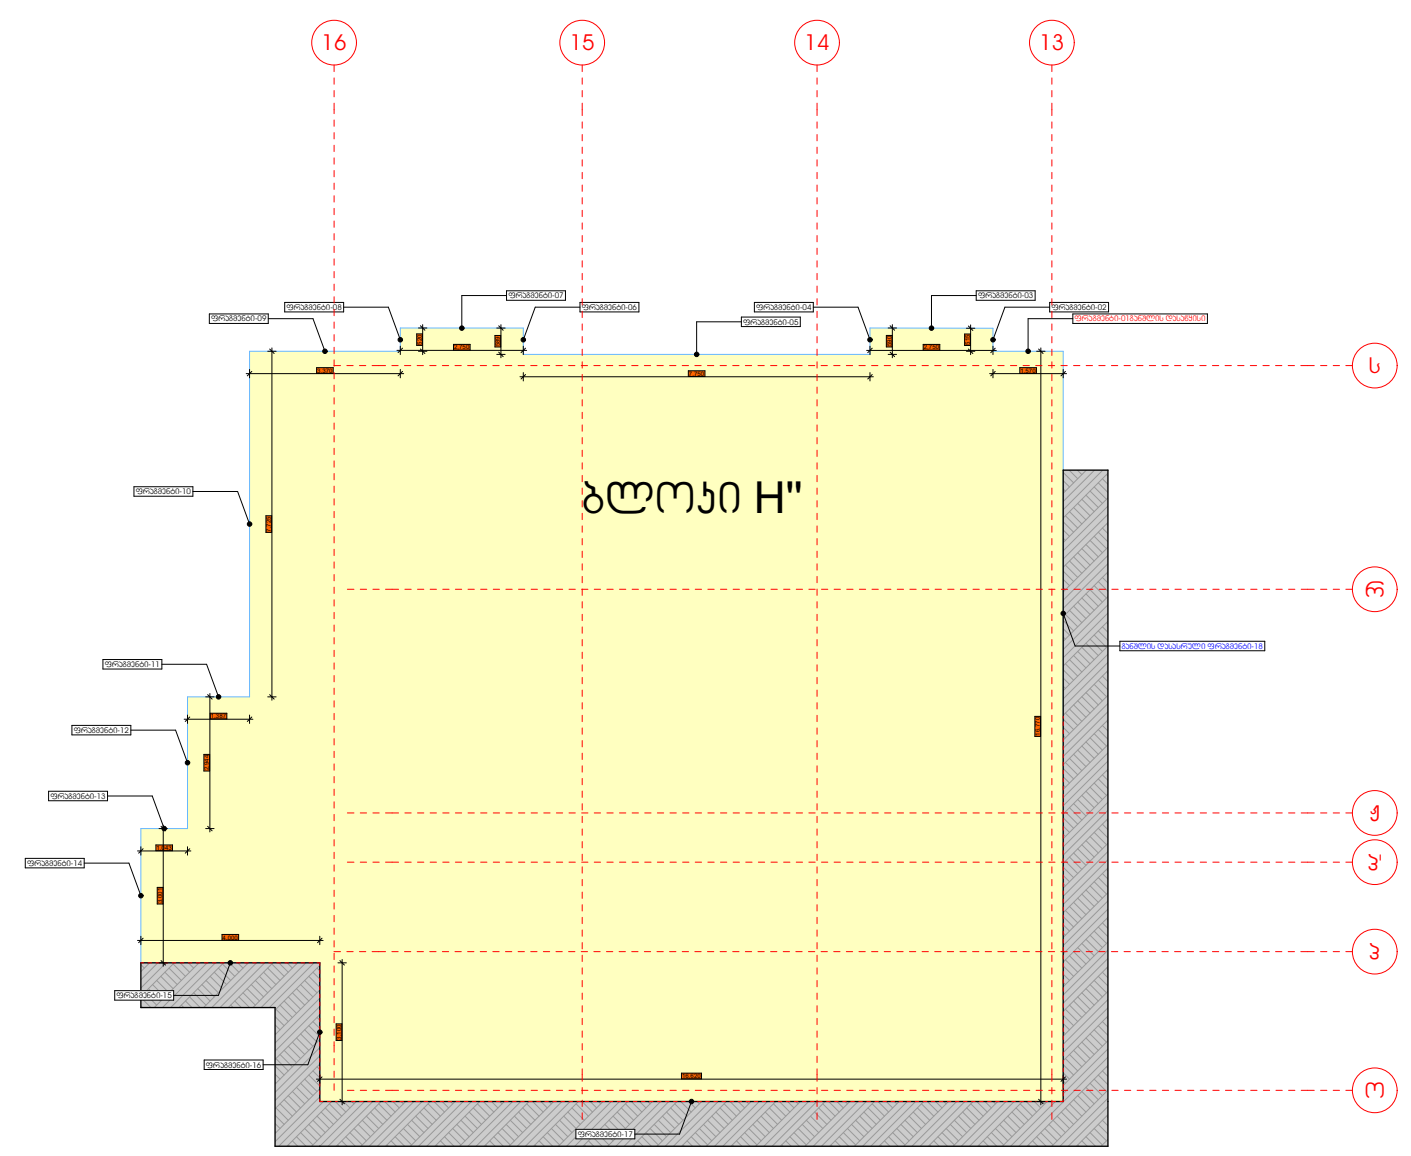

მისამართი

თბილისი
დიღმის სასწავლო-საცდელი მეურნეობა

(ს.კ. 01.72.14.008.293)

დამკვეთი

შპს ""

სტადია
არქიტექტურა

ნახაზის დასახელება

Layout ID		ფურც.	01
სულ.			35

H ბლოკი ფასადი

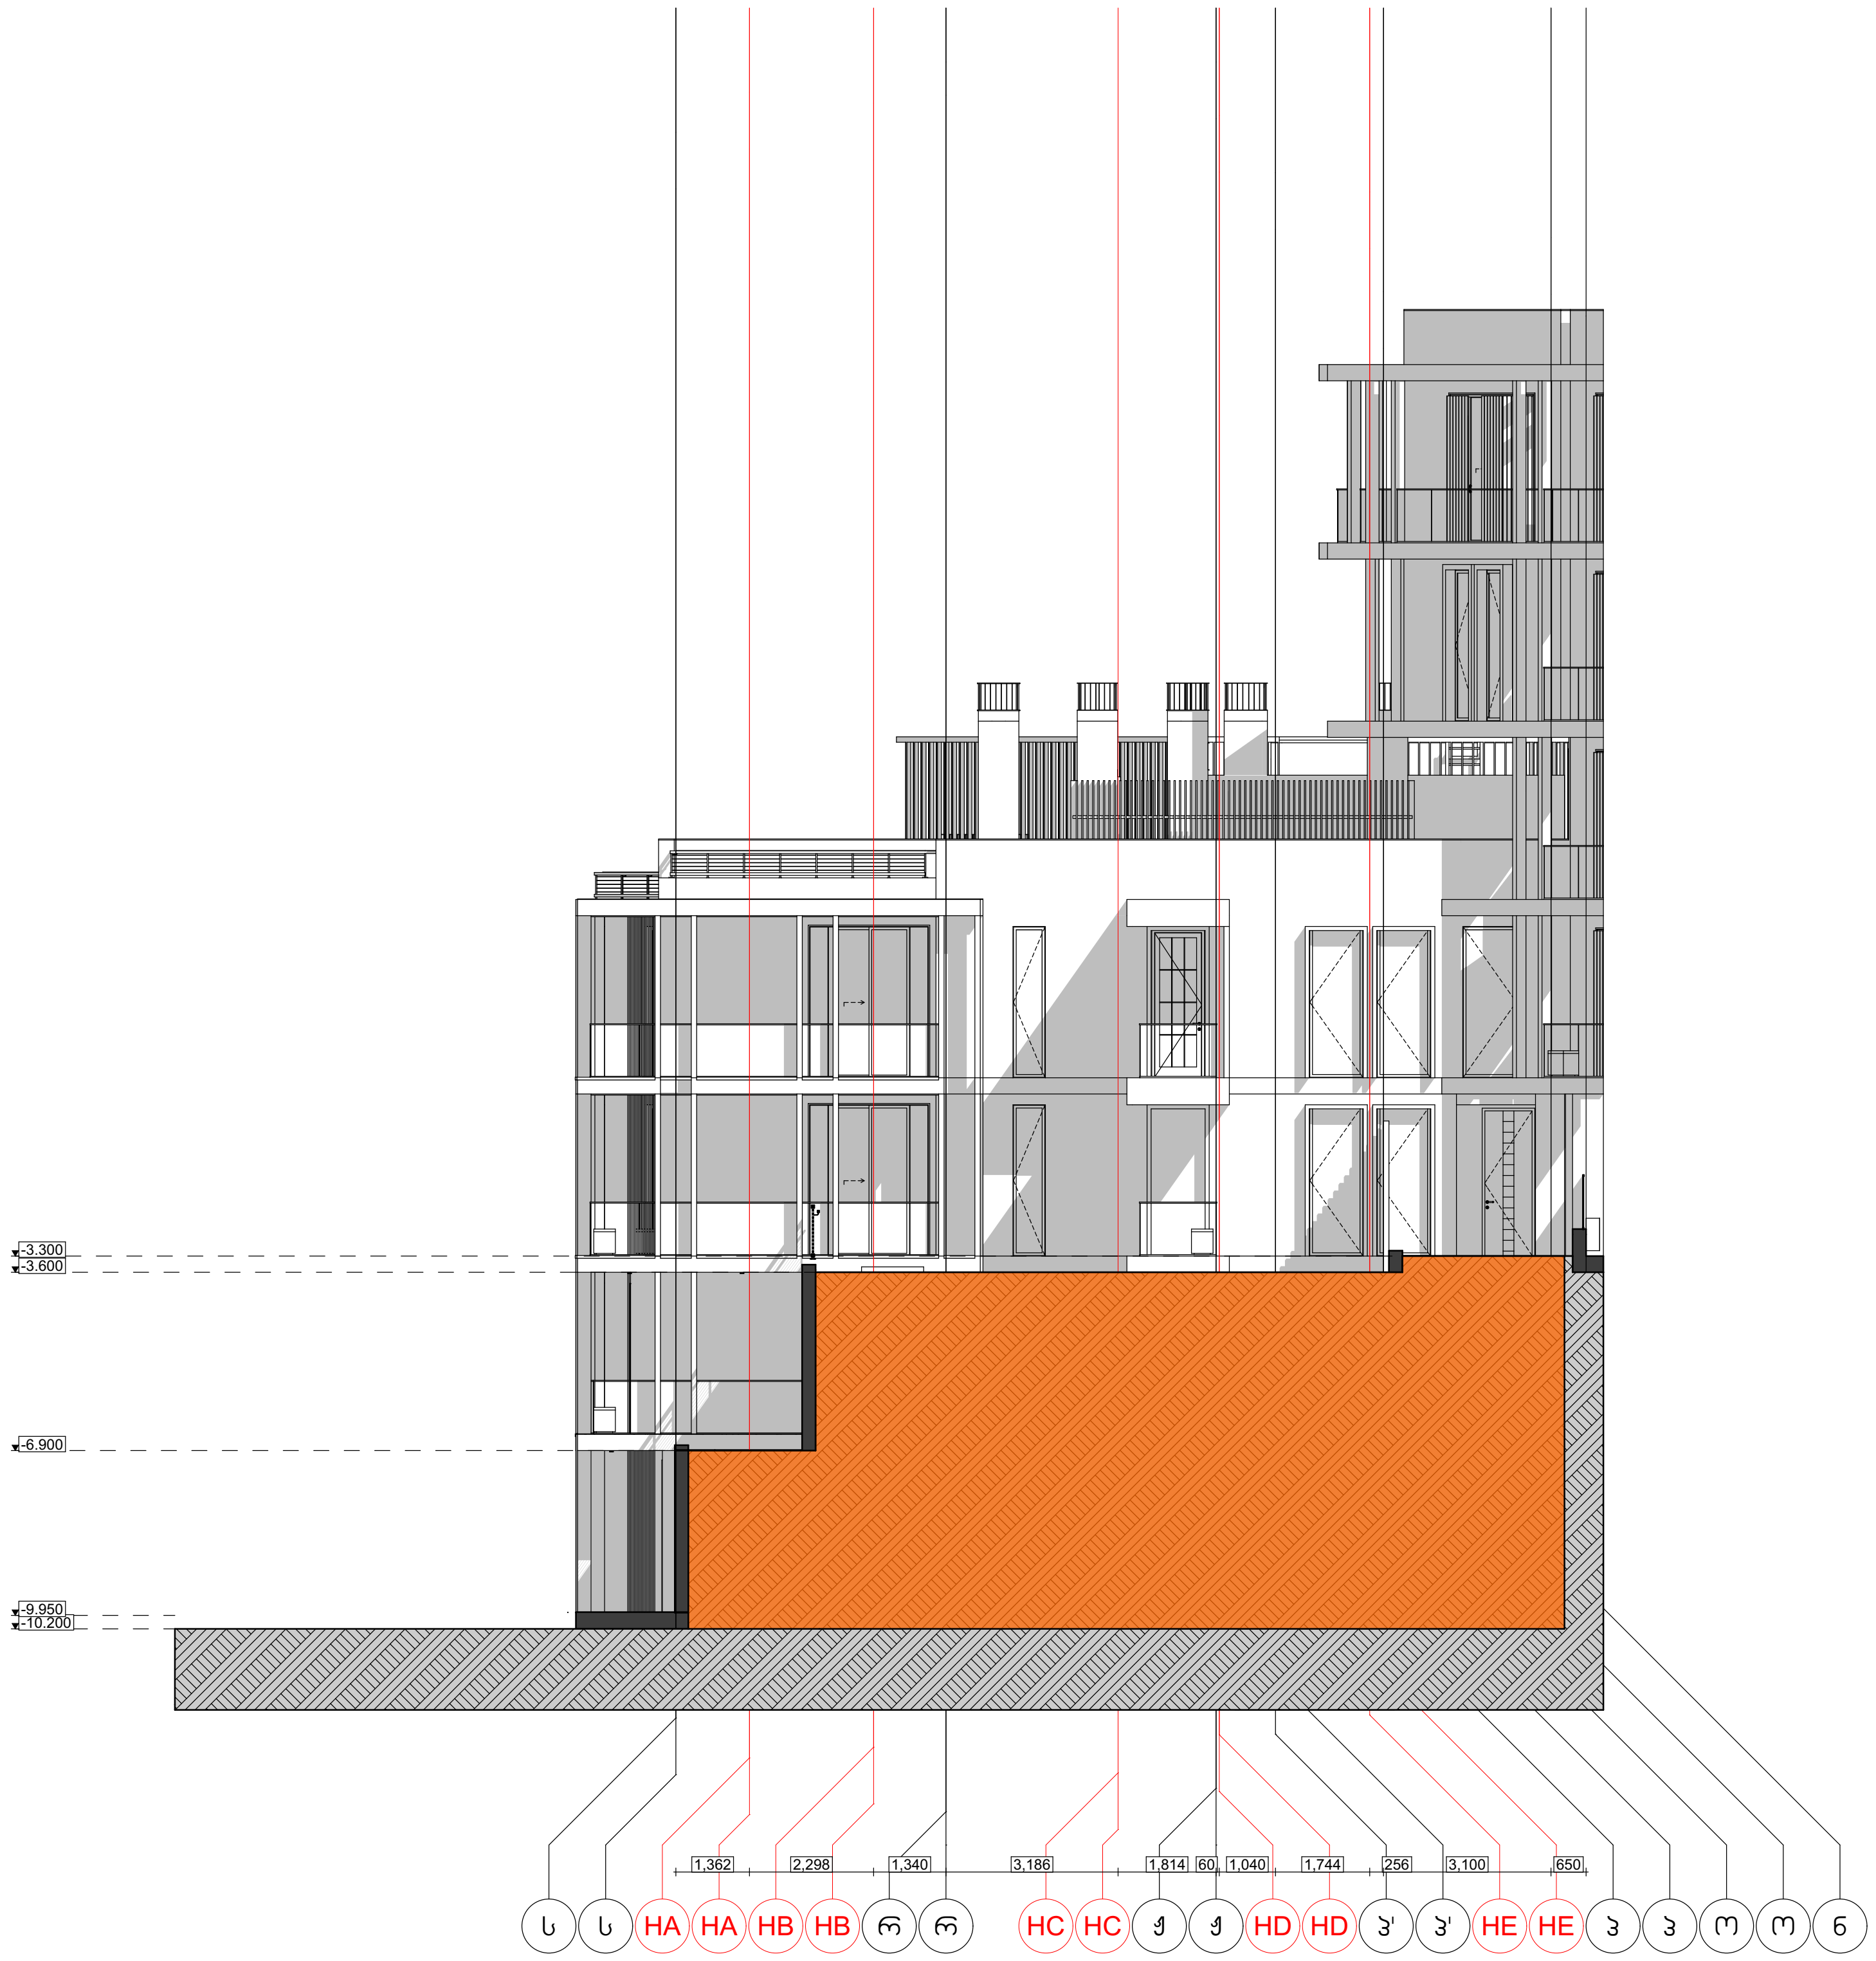

პირობითი აღნიშვნა

H ბლოკის გრუნტით დაფარული ნაწილი

თბილისი 2024 წ.

ფორმატი	A3	დაკვეთა	

მისამართი

პირობითი აღნიშვნები

შენიშვნა:

1. გეგმებზე და ჭრილებზე ზომები მოცემულია მილიმეტრებში
2. ჭრილებზე და ფასადებზე ზომები მოცემულია მეტრებში
3. მშენებლობის პროცესში ყოველი ცვლილება ნახაზზე, შეთანხმებულ უნდა იქნას პროექტის ავტორთან

შენიშვნები

ნაკადების აღნიშვნები

მისამართი

თბილისი
დიღმის სასწავლო-საცდელი მეურნეობა
(ს.კ. 01.72.14.008.293)

დამკვეთი

შპს ""

სტადია
არქიტექტურა

ნახაზის დასახელება

Layout ID		ფურც.	01
სულ.			35


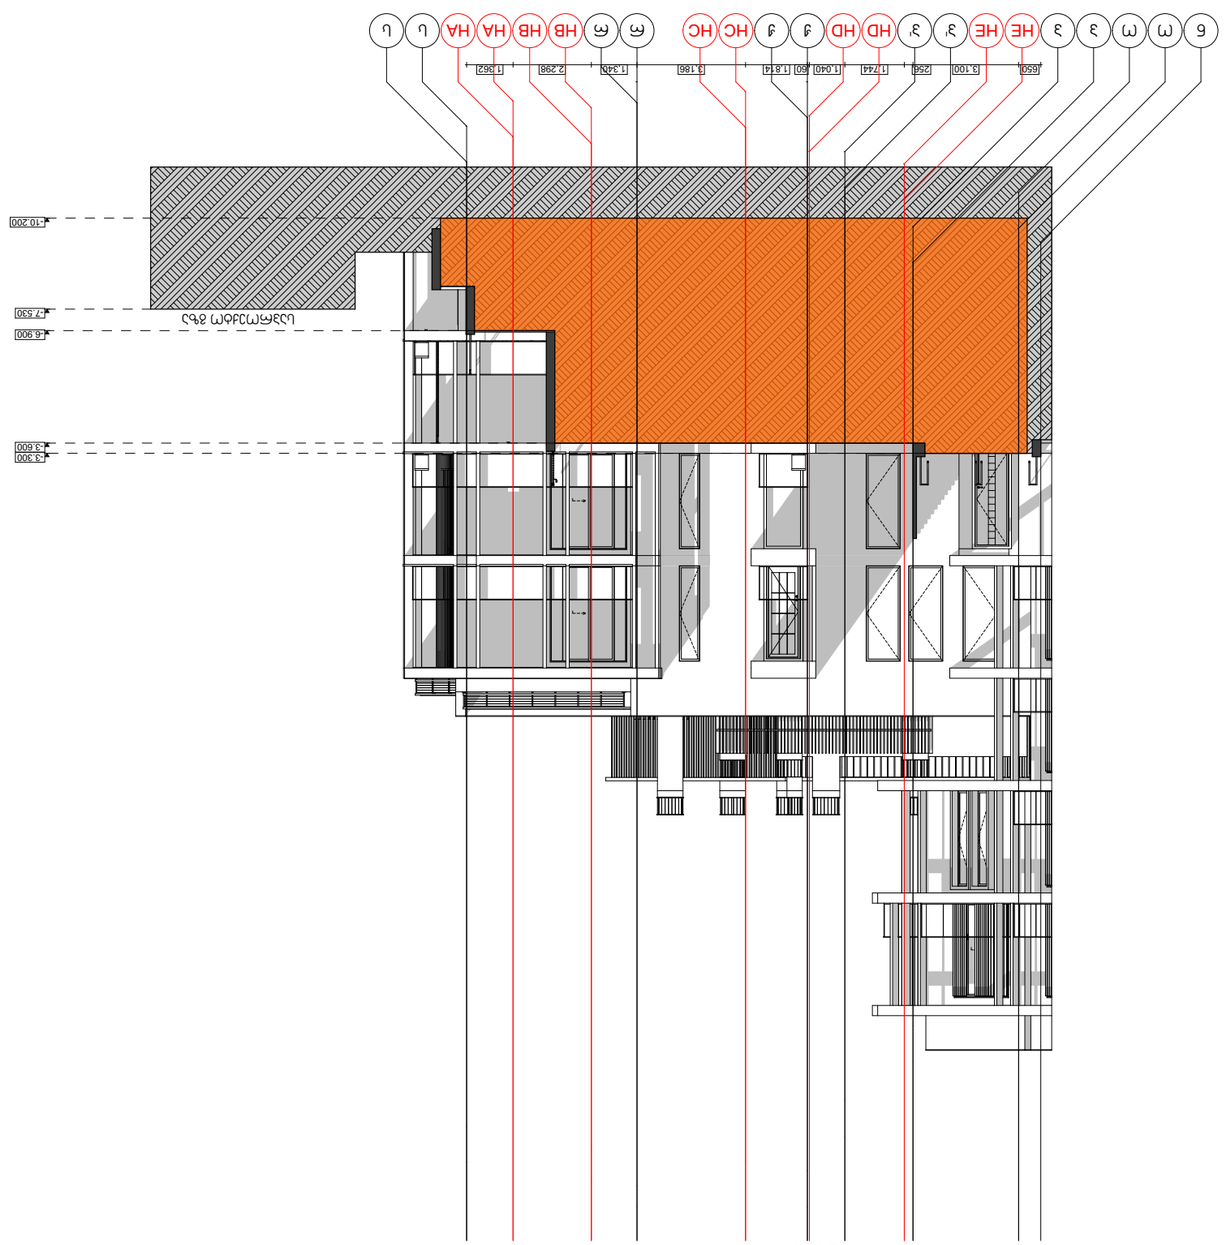





































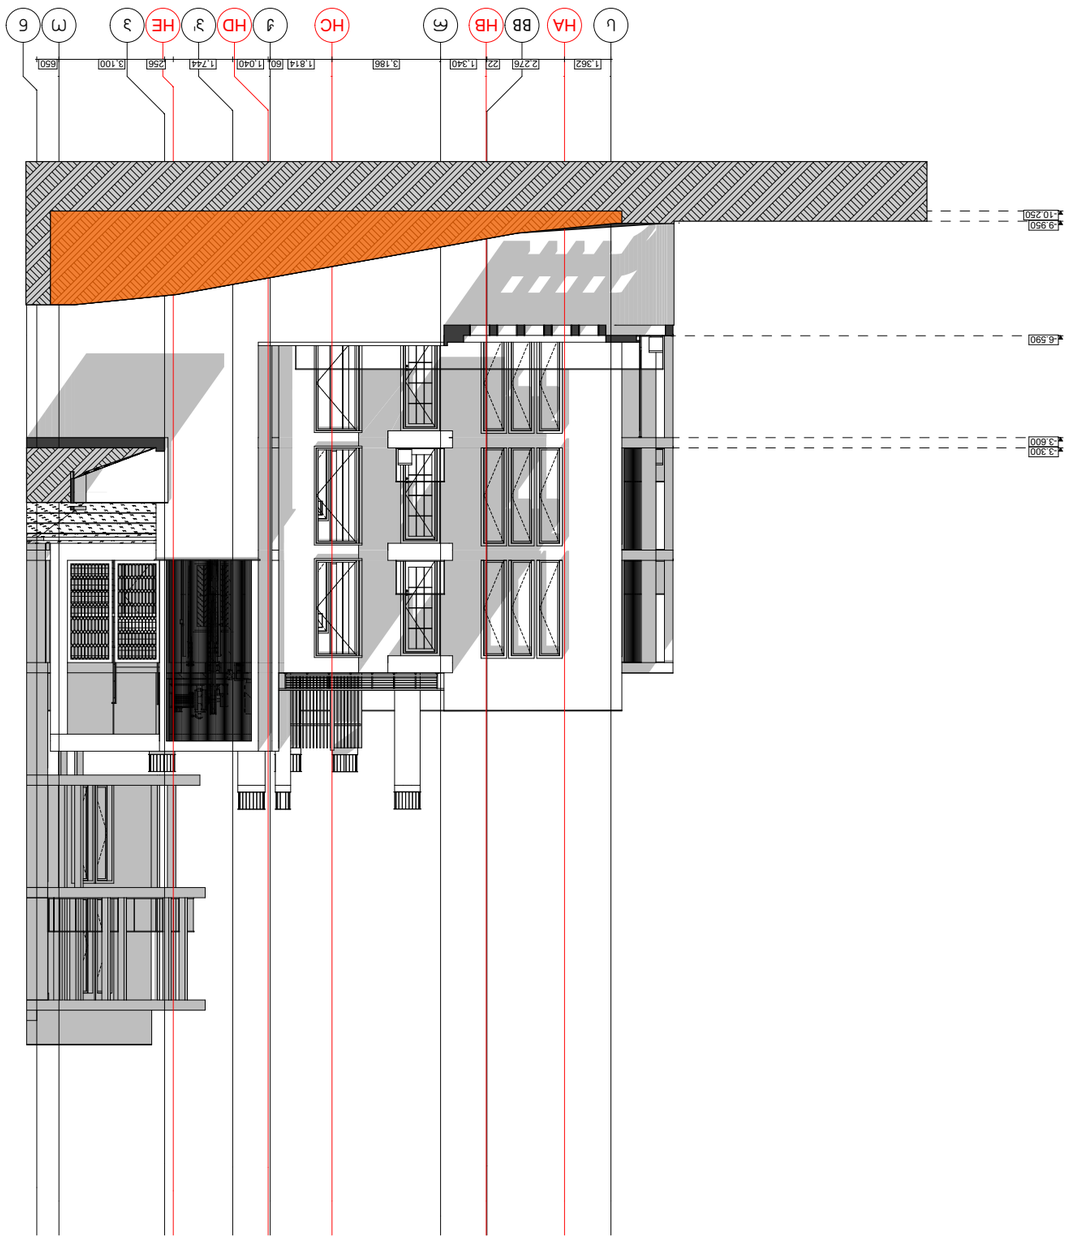








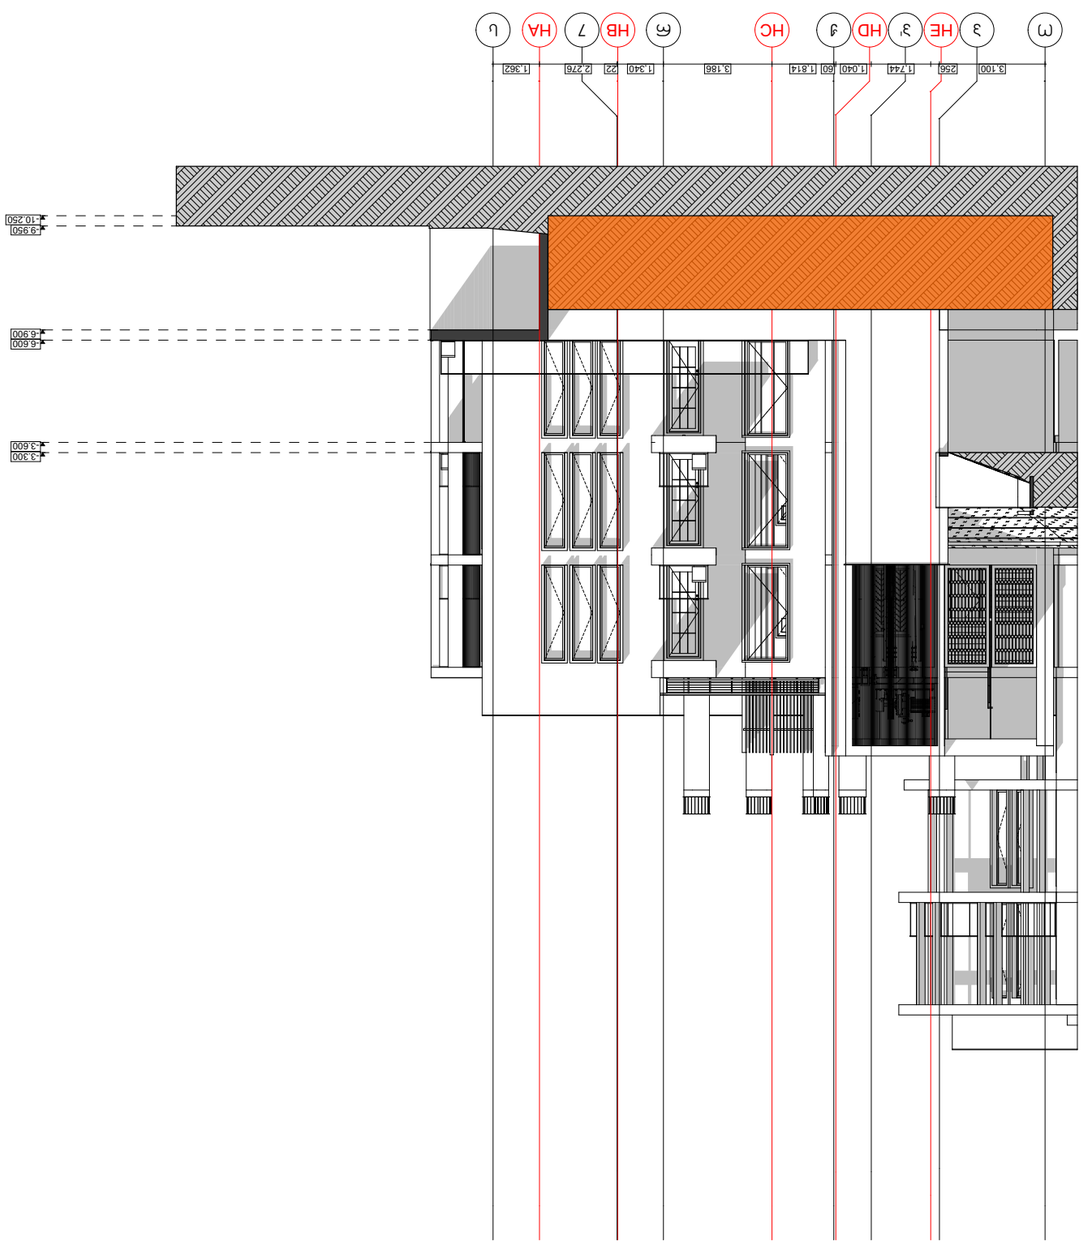




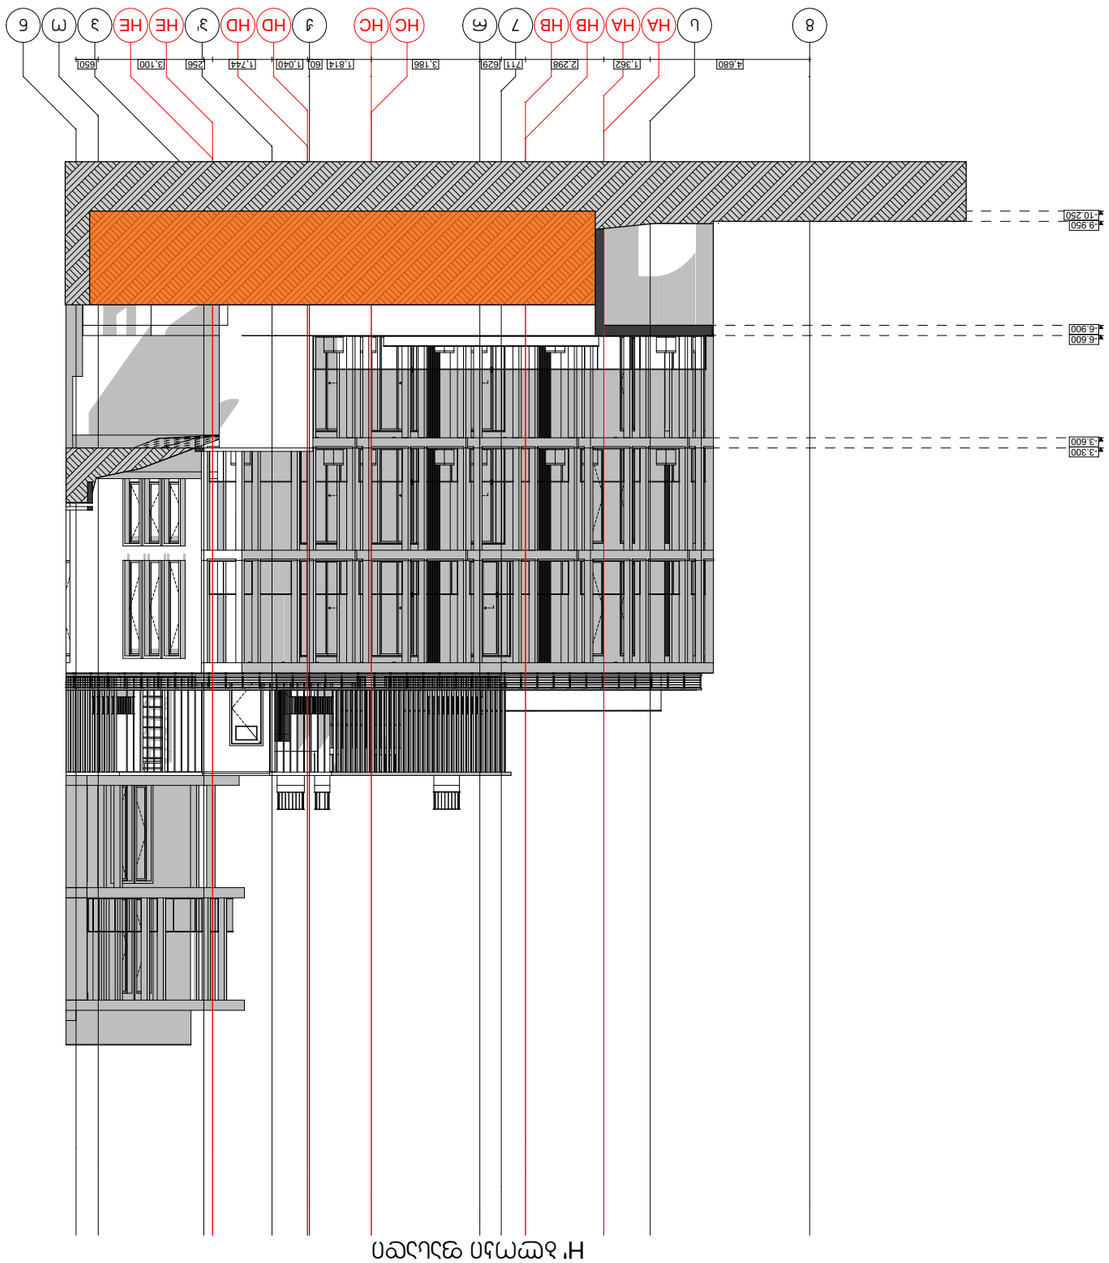











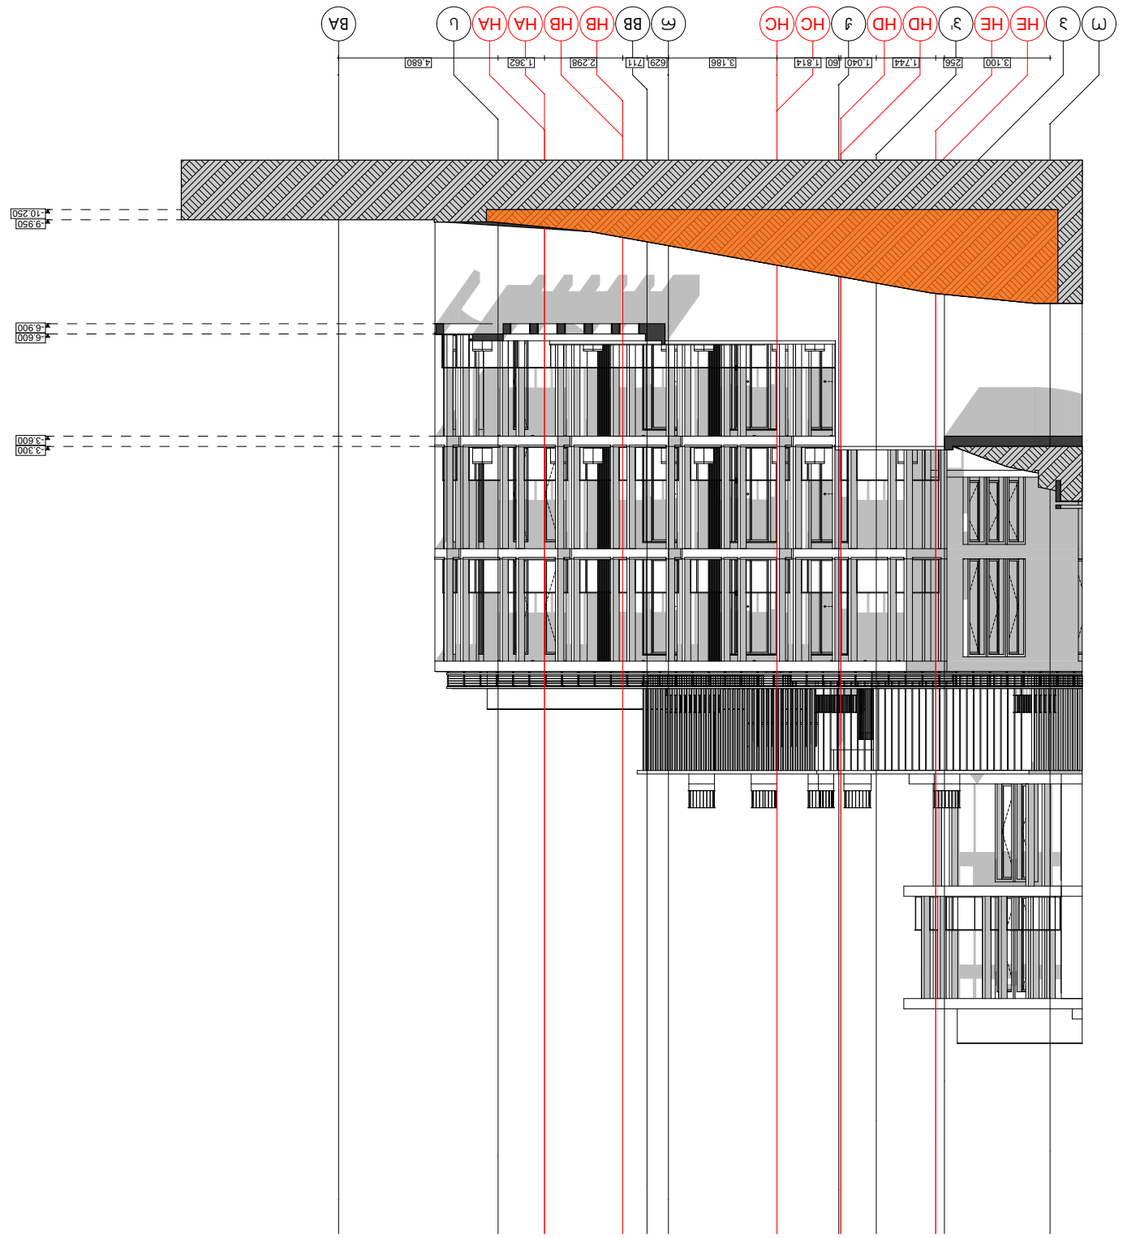































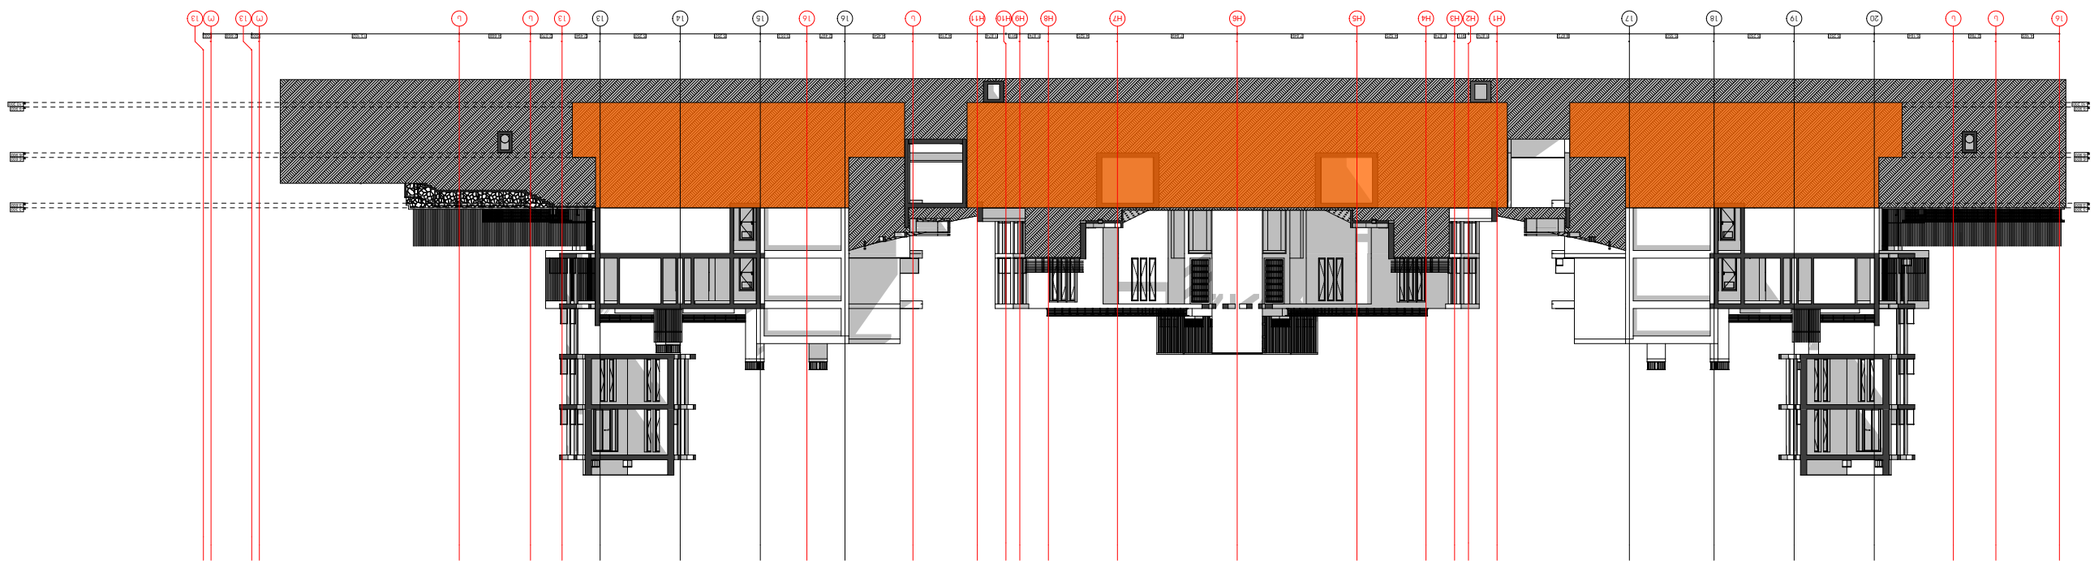



