


| ობიექტის მისამართი | დაინტერესებული პირი | ხელმოწერა | | |
|---|---|---|---|---|
| ქალაქი თბილისი, ა.პაიკის ბულვარის ქუჩა, №105 | შპს "ეთნოგრაფი" ID - 400256520 | | პროექტირება | ზ.ტოლორდავა |
| საკადასტრო კოდი | შემსრულა | ხელმოწერა | | საკონტაქტო ინფორმაცია |
| 01.13.02.008.223 | ზ.ტოლორდავა | | მასშტაბი 1:100 | ტელ: 599585817 |
| | | | თარიღი 15.09.2025 | ს.კ - 60001029460 |

# ტოპო გეგმა

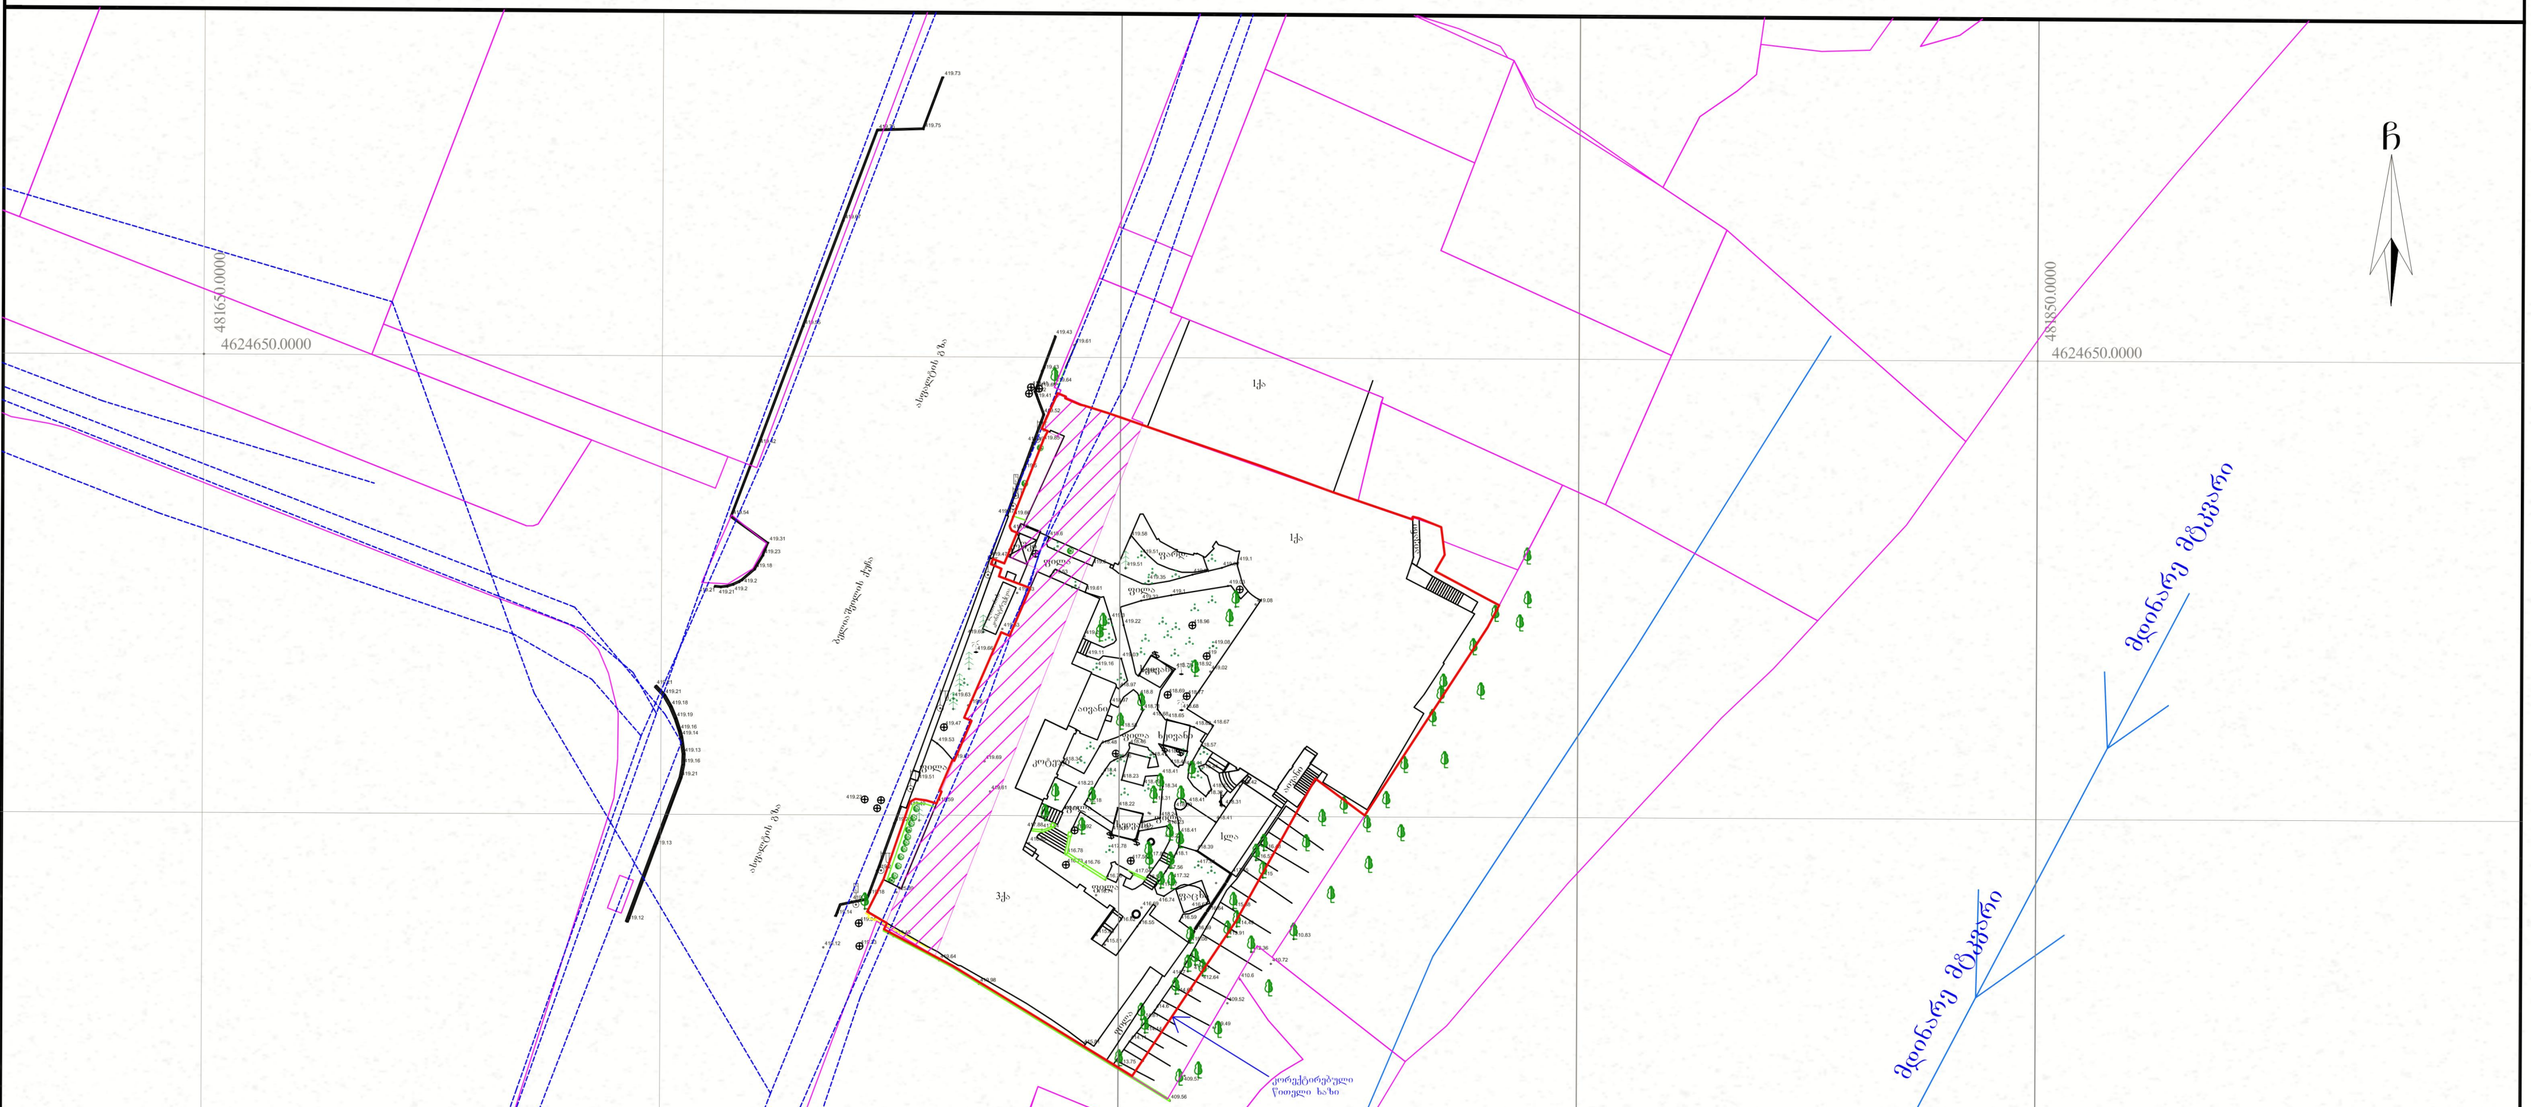


| | |
|---|---|
| ვენახი (ვაზი) | |
| ჭა,ჰიდრანტი | |
| სერვიტუტი | |
| შენობა ნაგებობა | |
| მაღალი გადამცემი ხაზი | |
| ელ ხაზი | |
| გაზი | |
| სატელ ნიშანი | |
| ელ. ბოძი | |
| რეკლ. ბოძი შუქნიშანი | |
| გამხმარი ხე | |
| ხე ფოთლოვანი | |
| ხე წიწვოვანი | |
| ბუჩქები | |
| ნერგები | |
| კუნძი | |
| პალმა | |
| ონკანი | |
| შლაგბაუმი, ტრანსფორმატორი | |

**პირობითი აღნიშნები**

| | |
|---|---|
| ნაკვეთის საზღვარი | |
| რეგ. ნაკვეთი | |
| რელიეფი | |
| ასფალტის გზა | |
| გრუნტის გზა | |
| ხის ღობე | |
| ლითონის ღობე | |
| ბეტონის ღობე | |
| წყალი | |
| კვეშირგამშვალება | |
| რექტიფიცირებული საზღვარი ნაკვეთის | |
| ფლანგე | |
| UTM (სატრანსპორტო) სისტემის კოორდინატები | |

ნაკვეთის საკ. კოდი: 01.13.02.008.223

WGS 1984-ის კოორდინატთა სისტემის UTM პროექცია

| | | |
|---|---|---|
| ნაკვეთის ფართობი | 2689კვ.მ. | |
| მიწის ნაკ. დანიშნულება | არასასოფლო-სამეურნეო | |
| მისამართი | ქ.თბილისი, აკაკი ბელიაშვილის ქ.№ 105 | |
| 30.06.2025 წ. | მ. 1:500 | |

ი/მ „გიორგი თამარაშვილი"

საიდ.კოდი 01008040214 ტელ. 593767657 GiorgiTamarashvili@yahoo.com

| | | |
|---|---|---|
| აზომა | | გ.თამარაშვილი |
| დახაზა | | გ.თამარაშვილი |
| მესაკუთრე | | შ.პ.ს „ტრნოგრაფი" |