A300 | ქრილი 1-1
1:100 | ქრილები

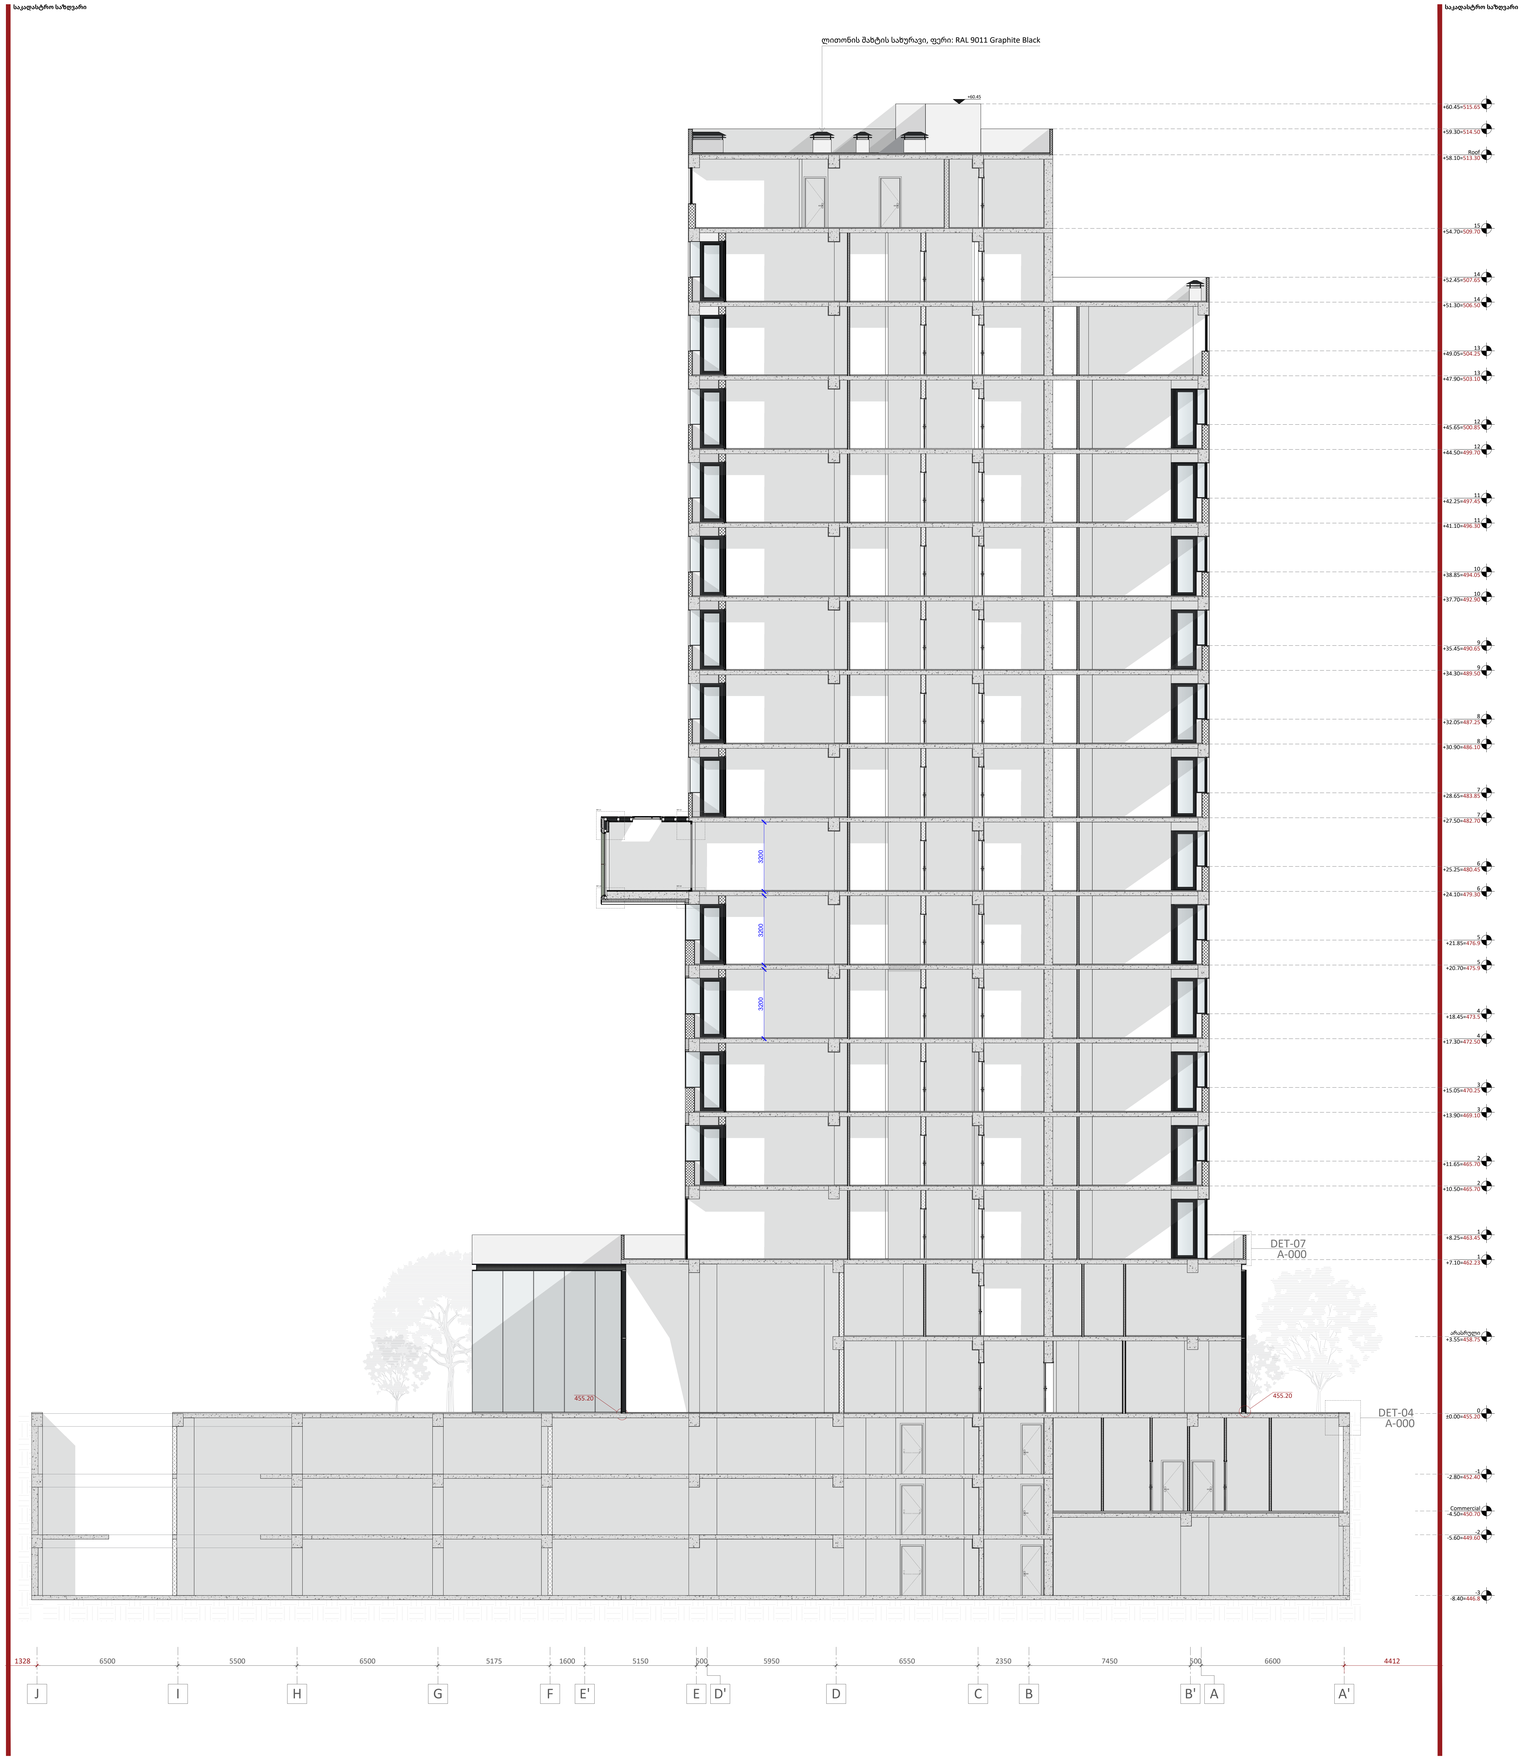

A0

A300

სათაური

ქრილი 1-1

Ns studio
0179 ბაზალეთის ქუჩა 3
ქ. თბილისი, საქართველო.
Tel: 593 27 88 58
info@nsstudio.ge

პროექტი

ქალაქ თბილისში, ერწოს ქუჩა 15-ში მდებარე ტერიტორიაზე მშენებლობის პროექტი

ინფორმაცია დამკვეთის შესახებ

შპს "ეი ჯეს AX"

არქიტექტორი გეგმა

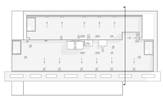

#16.05.2025
Cad Dwg File: **Ertso Street Residential**
ლუკა ჩაგანავა
ნინო ჯანტურია
გიორგი ვარლოსანიძე
დავით ბალუაძე
ნიკალა ღლონტი
მარიამ ლორთქიფანიძე
ანკა მორგოშია

Ns studio

A301 | ჭრილი 2-2
1:100 | ჭრილები

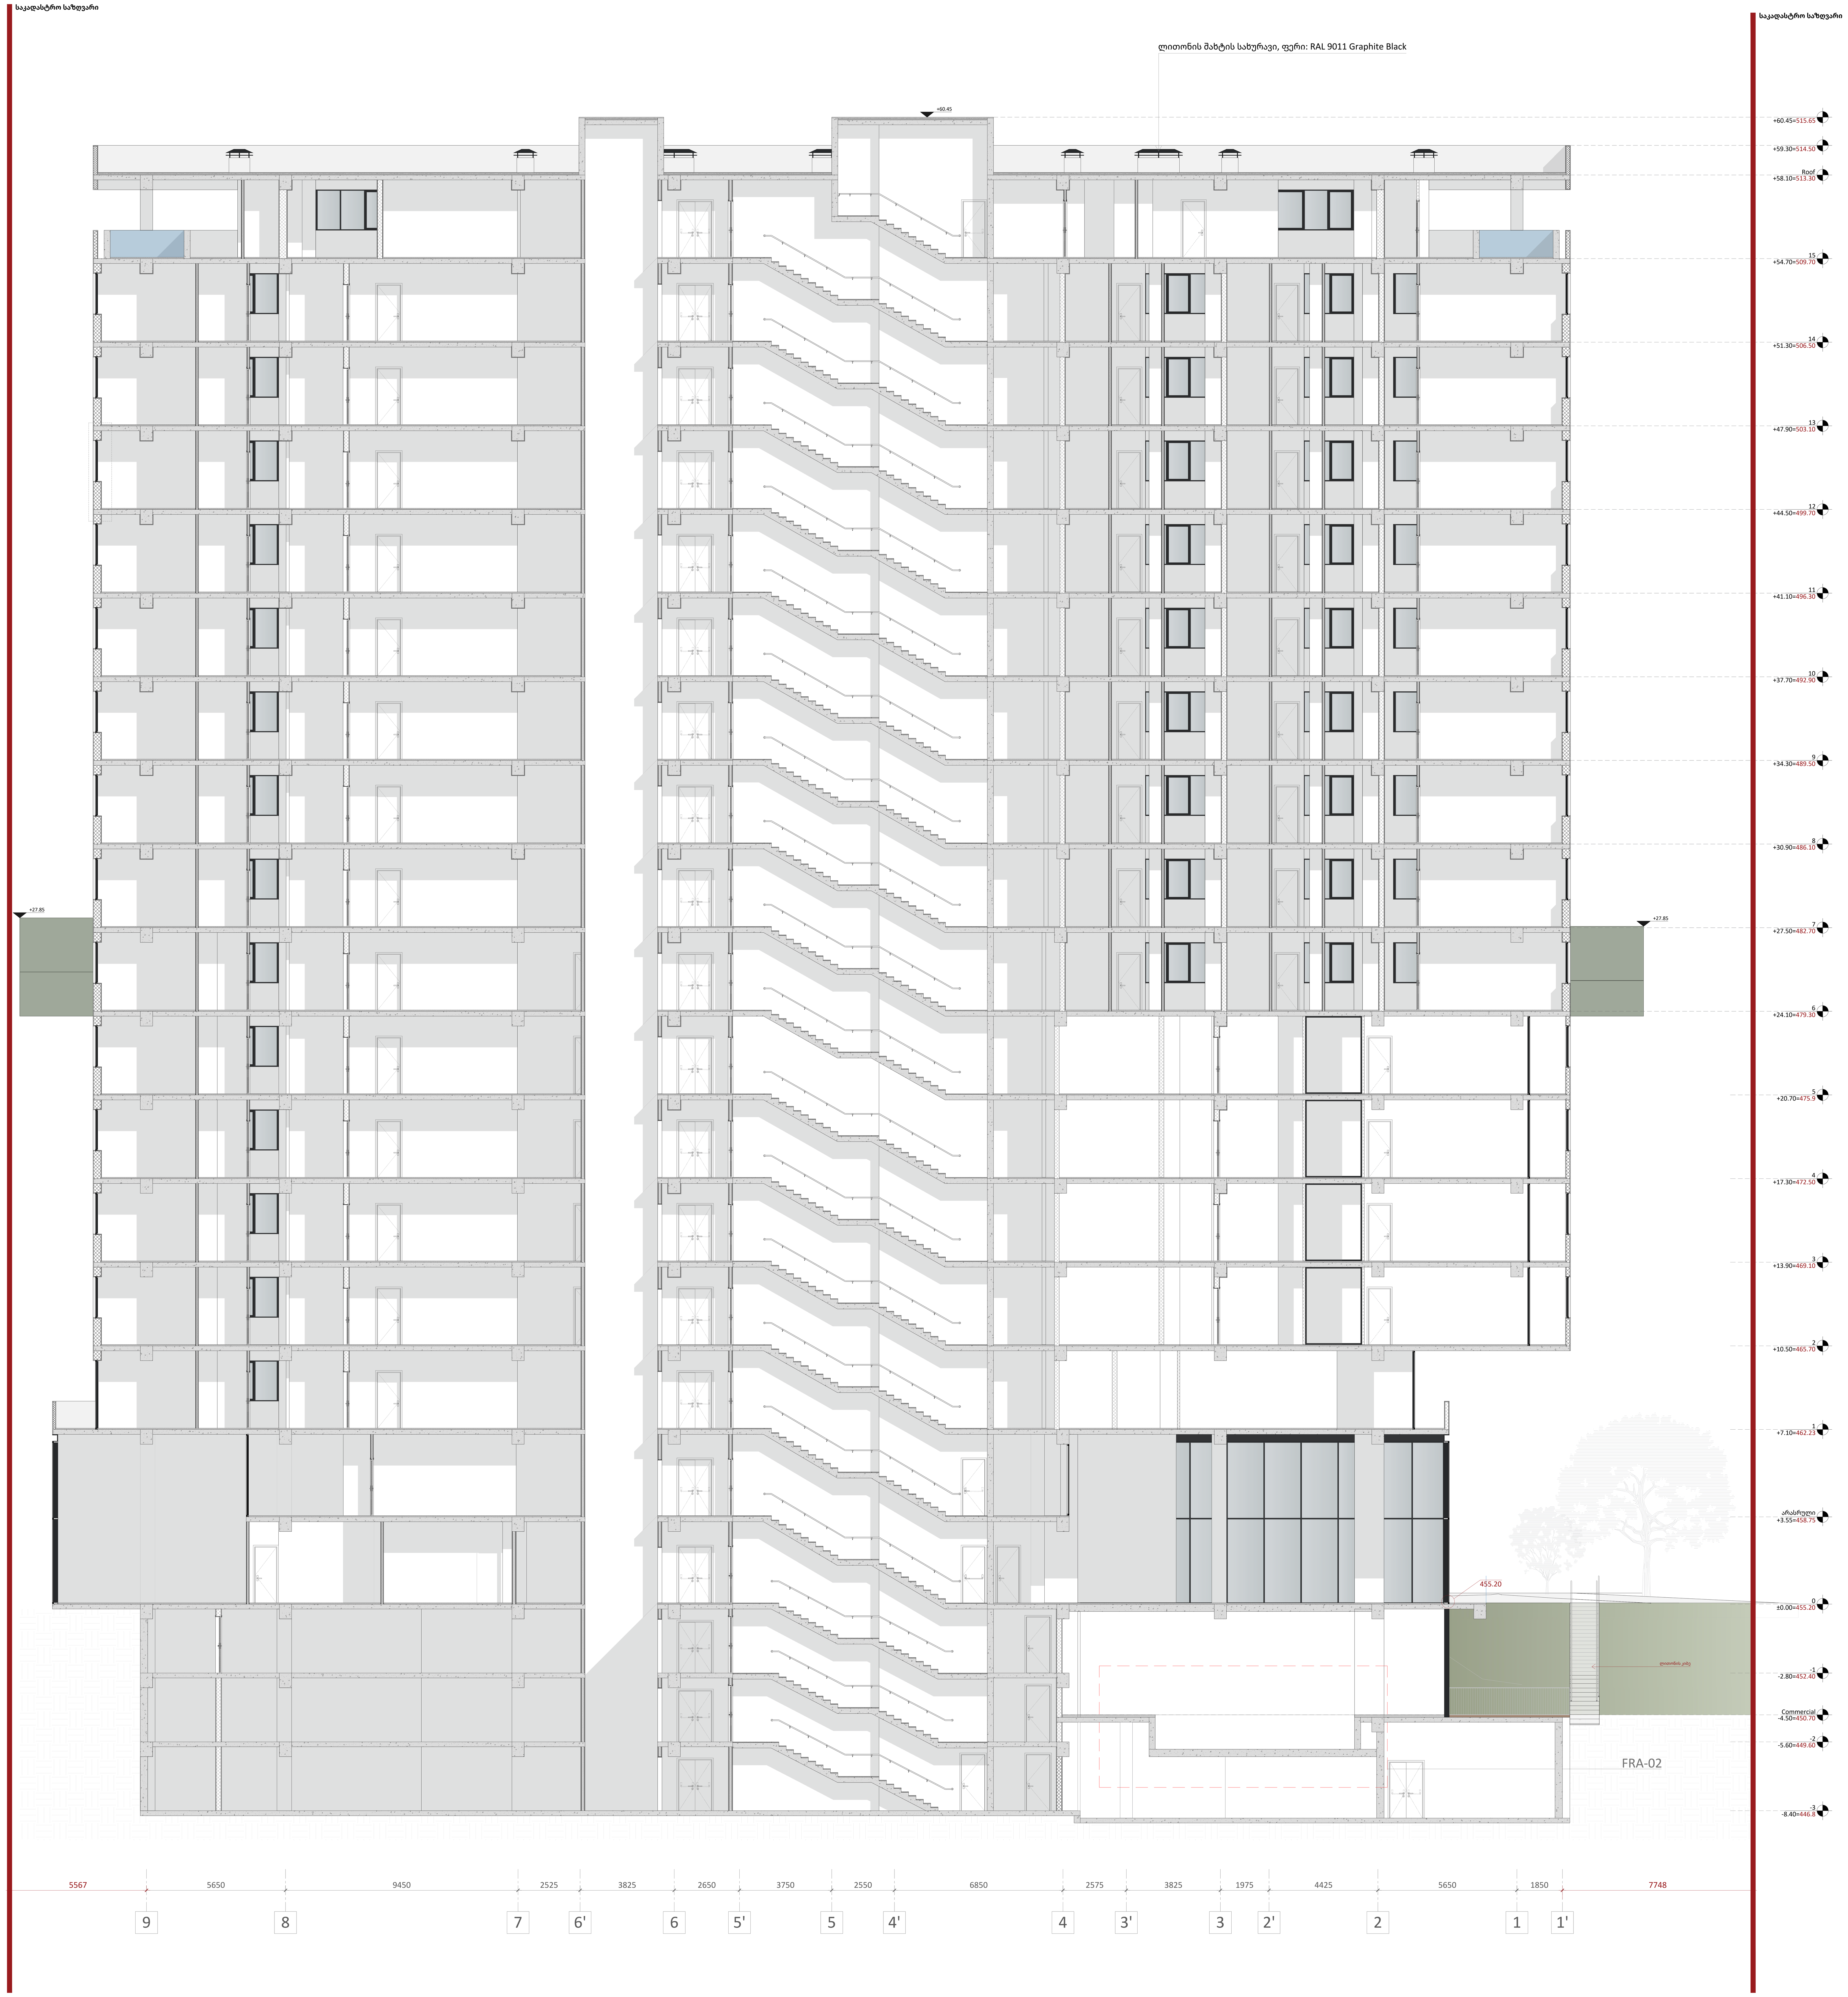

A0

A301

სათაური

ჭრილი 2-2

Ns studio
0179 ბაზალეთის ქუჩა 3
ქ. თბილისი, საქართველო.
Tel: 593 27 88 58
info@nsstudio.ge

პროექტი

ქალაქ თბილისში, ერწოს ქუჩა 15-ში მდებარე ტერიტორიაზე მშენებლობის პროექტი

ინფორმაცია დამკვეთის შესახებ

შპს "ეი იქს AX"

სქემატური გეგმა

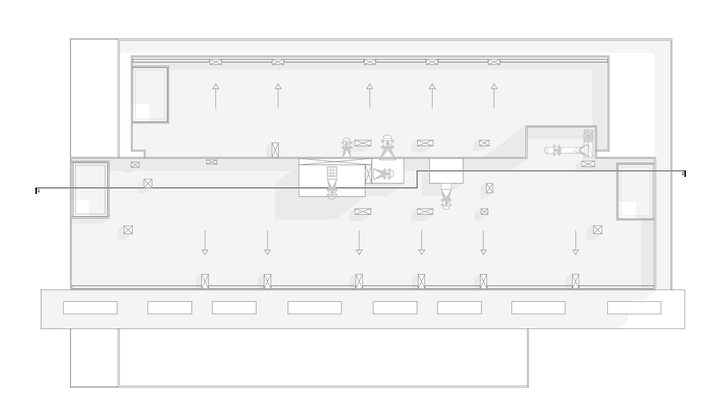

#16.05.2025

Cad Dwg File: **Ertso Street Residential**

ლუკა ჩაგანავა
ნინო ჭანტურია
გიორგი ვარდოსანიძე
დავით ბალავაძე
ნიკალა ღლონტი
მარიამ ლორთქიფანიძე
ანკა მორგოშია

Ns studio

A300 | ქრილი 1-1
1:100 ქრილები

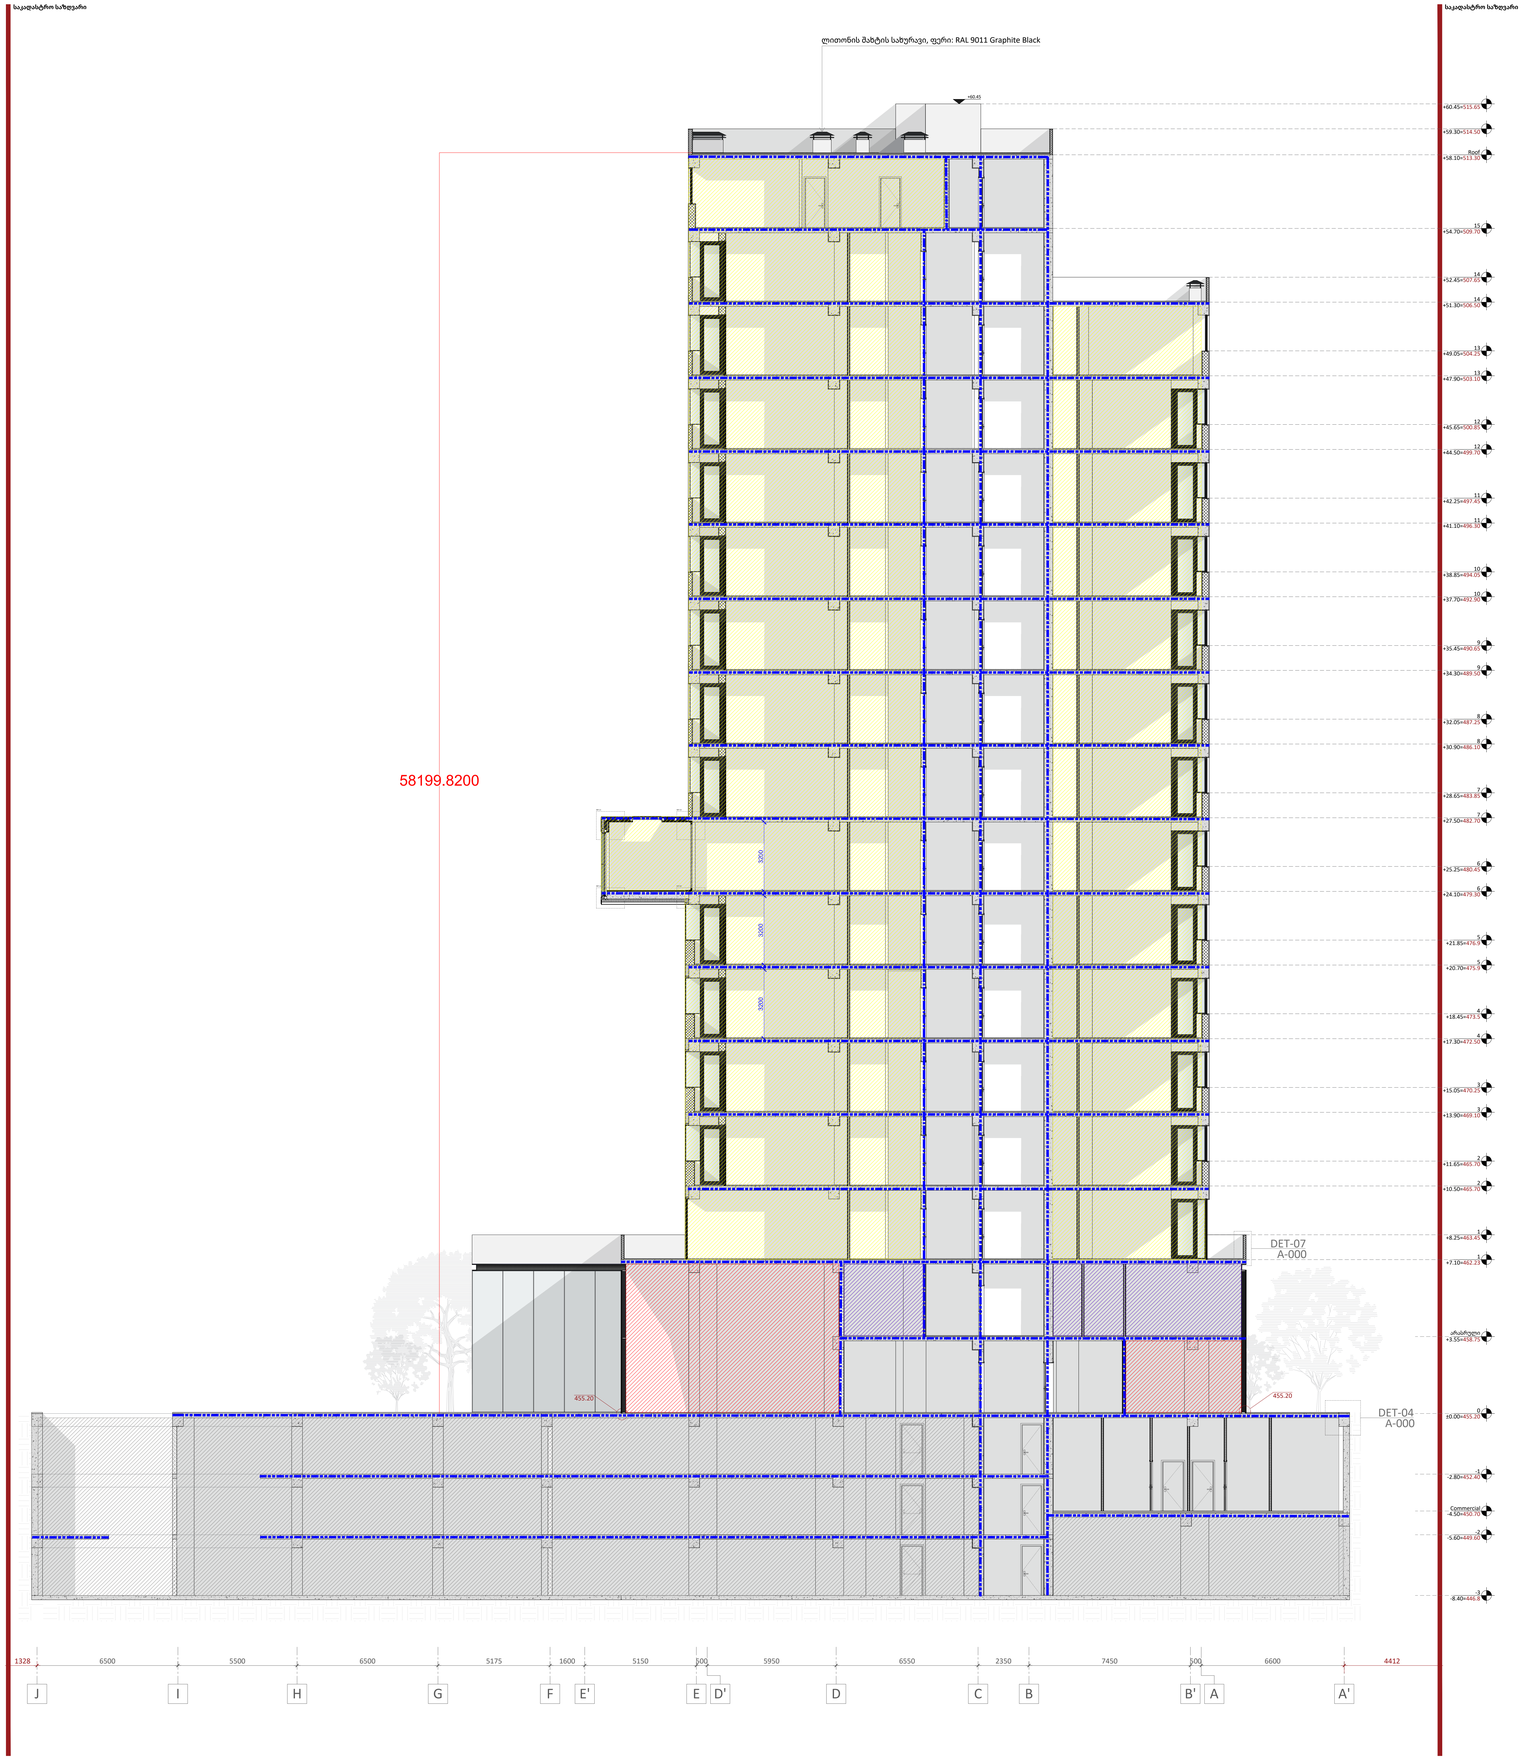

A0

A300

სათაური

ქრილი 1-1

Ns studio
0179 ბაზალეთის ქუჩა 3
ქ. თბილისი, საქართველო.
Tel: 593 27 88 58
info@nsstudio.ge

პროექტი

ქალაქ თბილისში, ერეწის ქუჩა 15-ში მდებარე ტერიტორიაზე მშენებლობის პროექტი

ინფორმაცია დამკვეთის შესახებ

შპს "ეი ჯეს AX"

სქემატური გეგმა

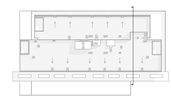

#29.04.2022
Cad Dwg File: **Kutaisi Residential**
ლუკა ჩაგანავა
ნინო ჯანტურია
გიორგი ვარლოსანიძე
დავით ბალიაური
ნიკალა ღლონტი
მარიამ ლორთქიფანიძე
ანკა მორგოშია

Ns studio

A301 | ქრილი 2-2
1:100 | ქრილები

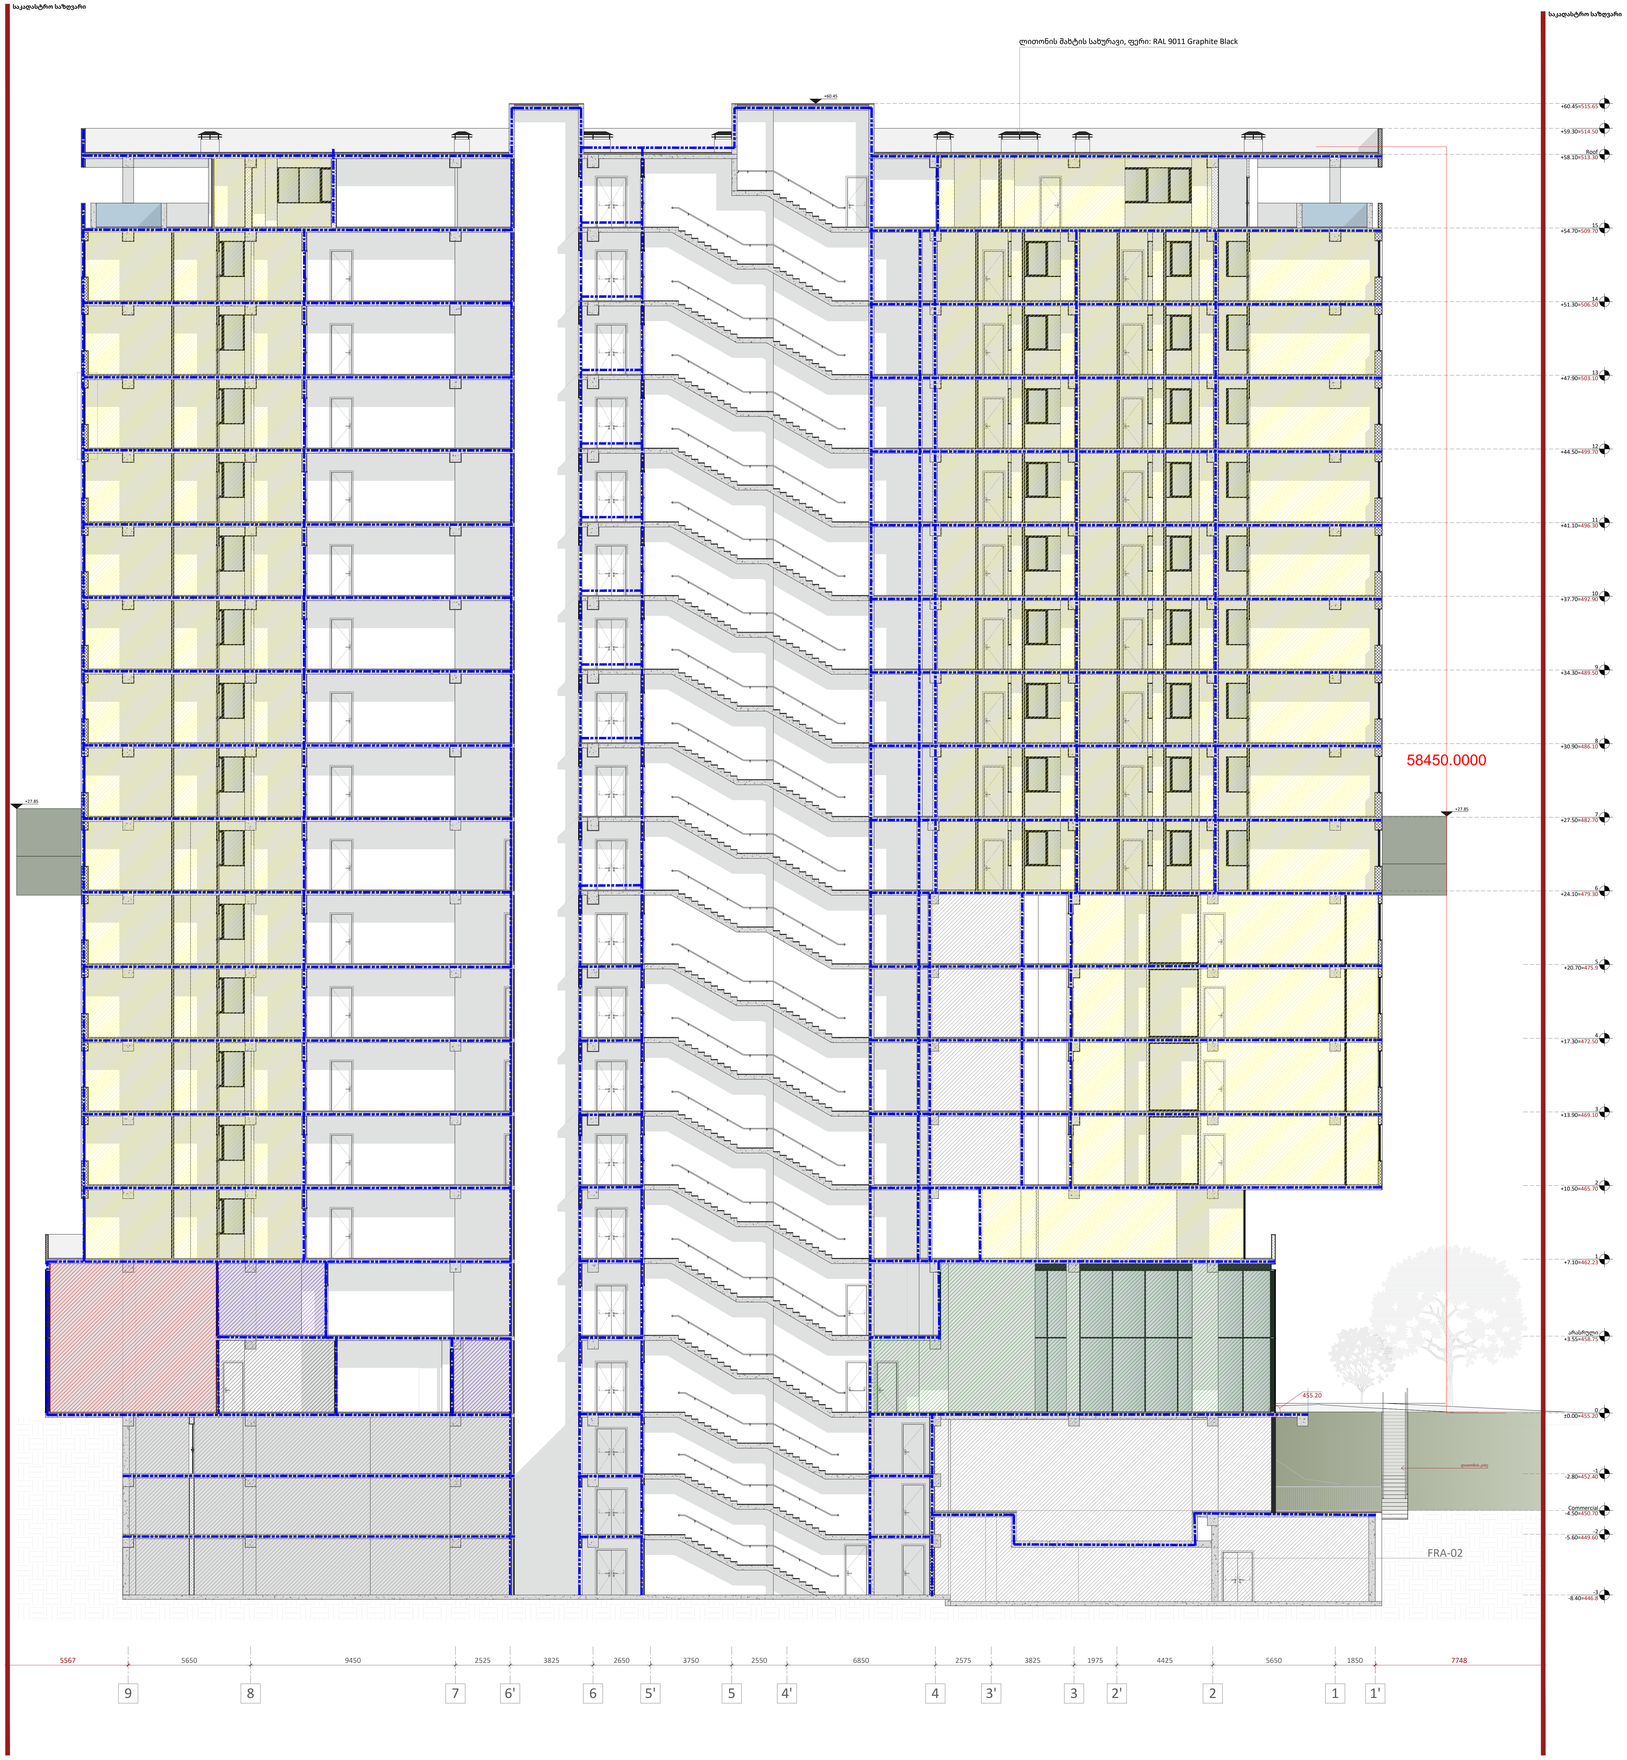

A0

A301

სათაური

ქრილი 2-2

Ns studio
0179 ბაზალეთის ქუჩა 3
ქ. თბილისი, საქართველო.
Tel: 593 27 88 58
info@nsstudio.ge

პროექტი

ქალაქ თბილისში, ერწოს ქუჩა 15-ში მდებარე ტერიტორიაზე მშენებლობის პროექტი

ინფორმაცია დამკვეთის მესახებ

მპს "ეი ჯეს AX"

სქემატური გეგმა

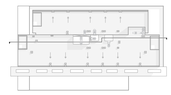

#16.05.2025
Cad Dwg File: **Ertso Street Residential**

ლუკა ჩაგანავა
ნინო ჭანტურია
გიორგი ვარდოსანიძე
დავით ბალიაური
ნიკოლა ლეონტი
მარიამ ლორთქიფანიძე
ანკა მორგოშია

Ns studio

A800 | 1:10

არქიტექტურული ელემენტების ფრაგმენტების ფრაგმენტების ფრაგმ

DET.09
მ.1:10



DET.10
მ.1:10

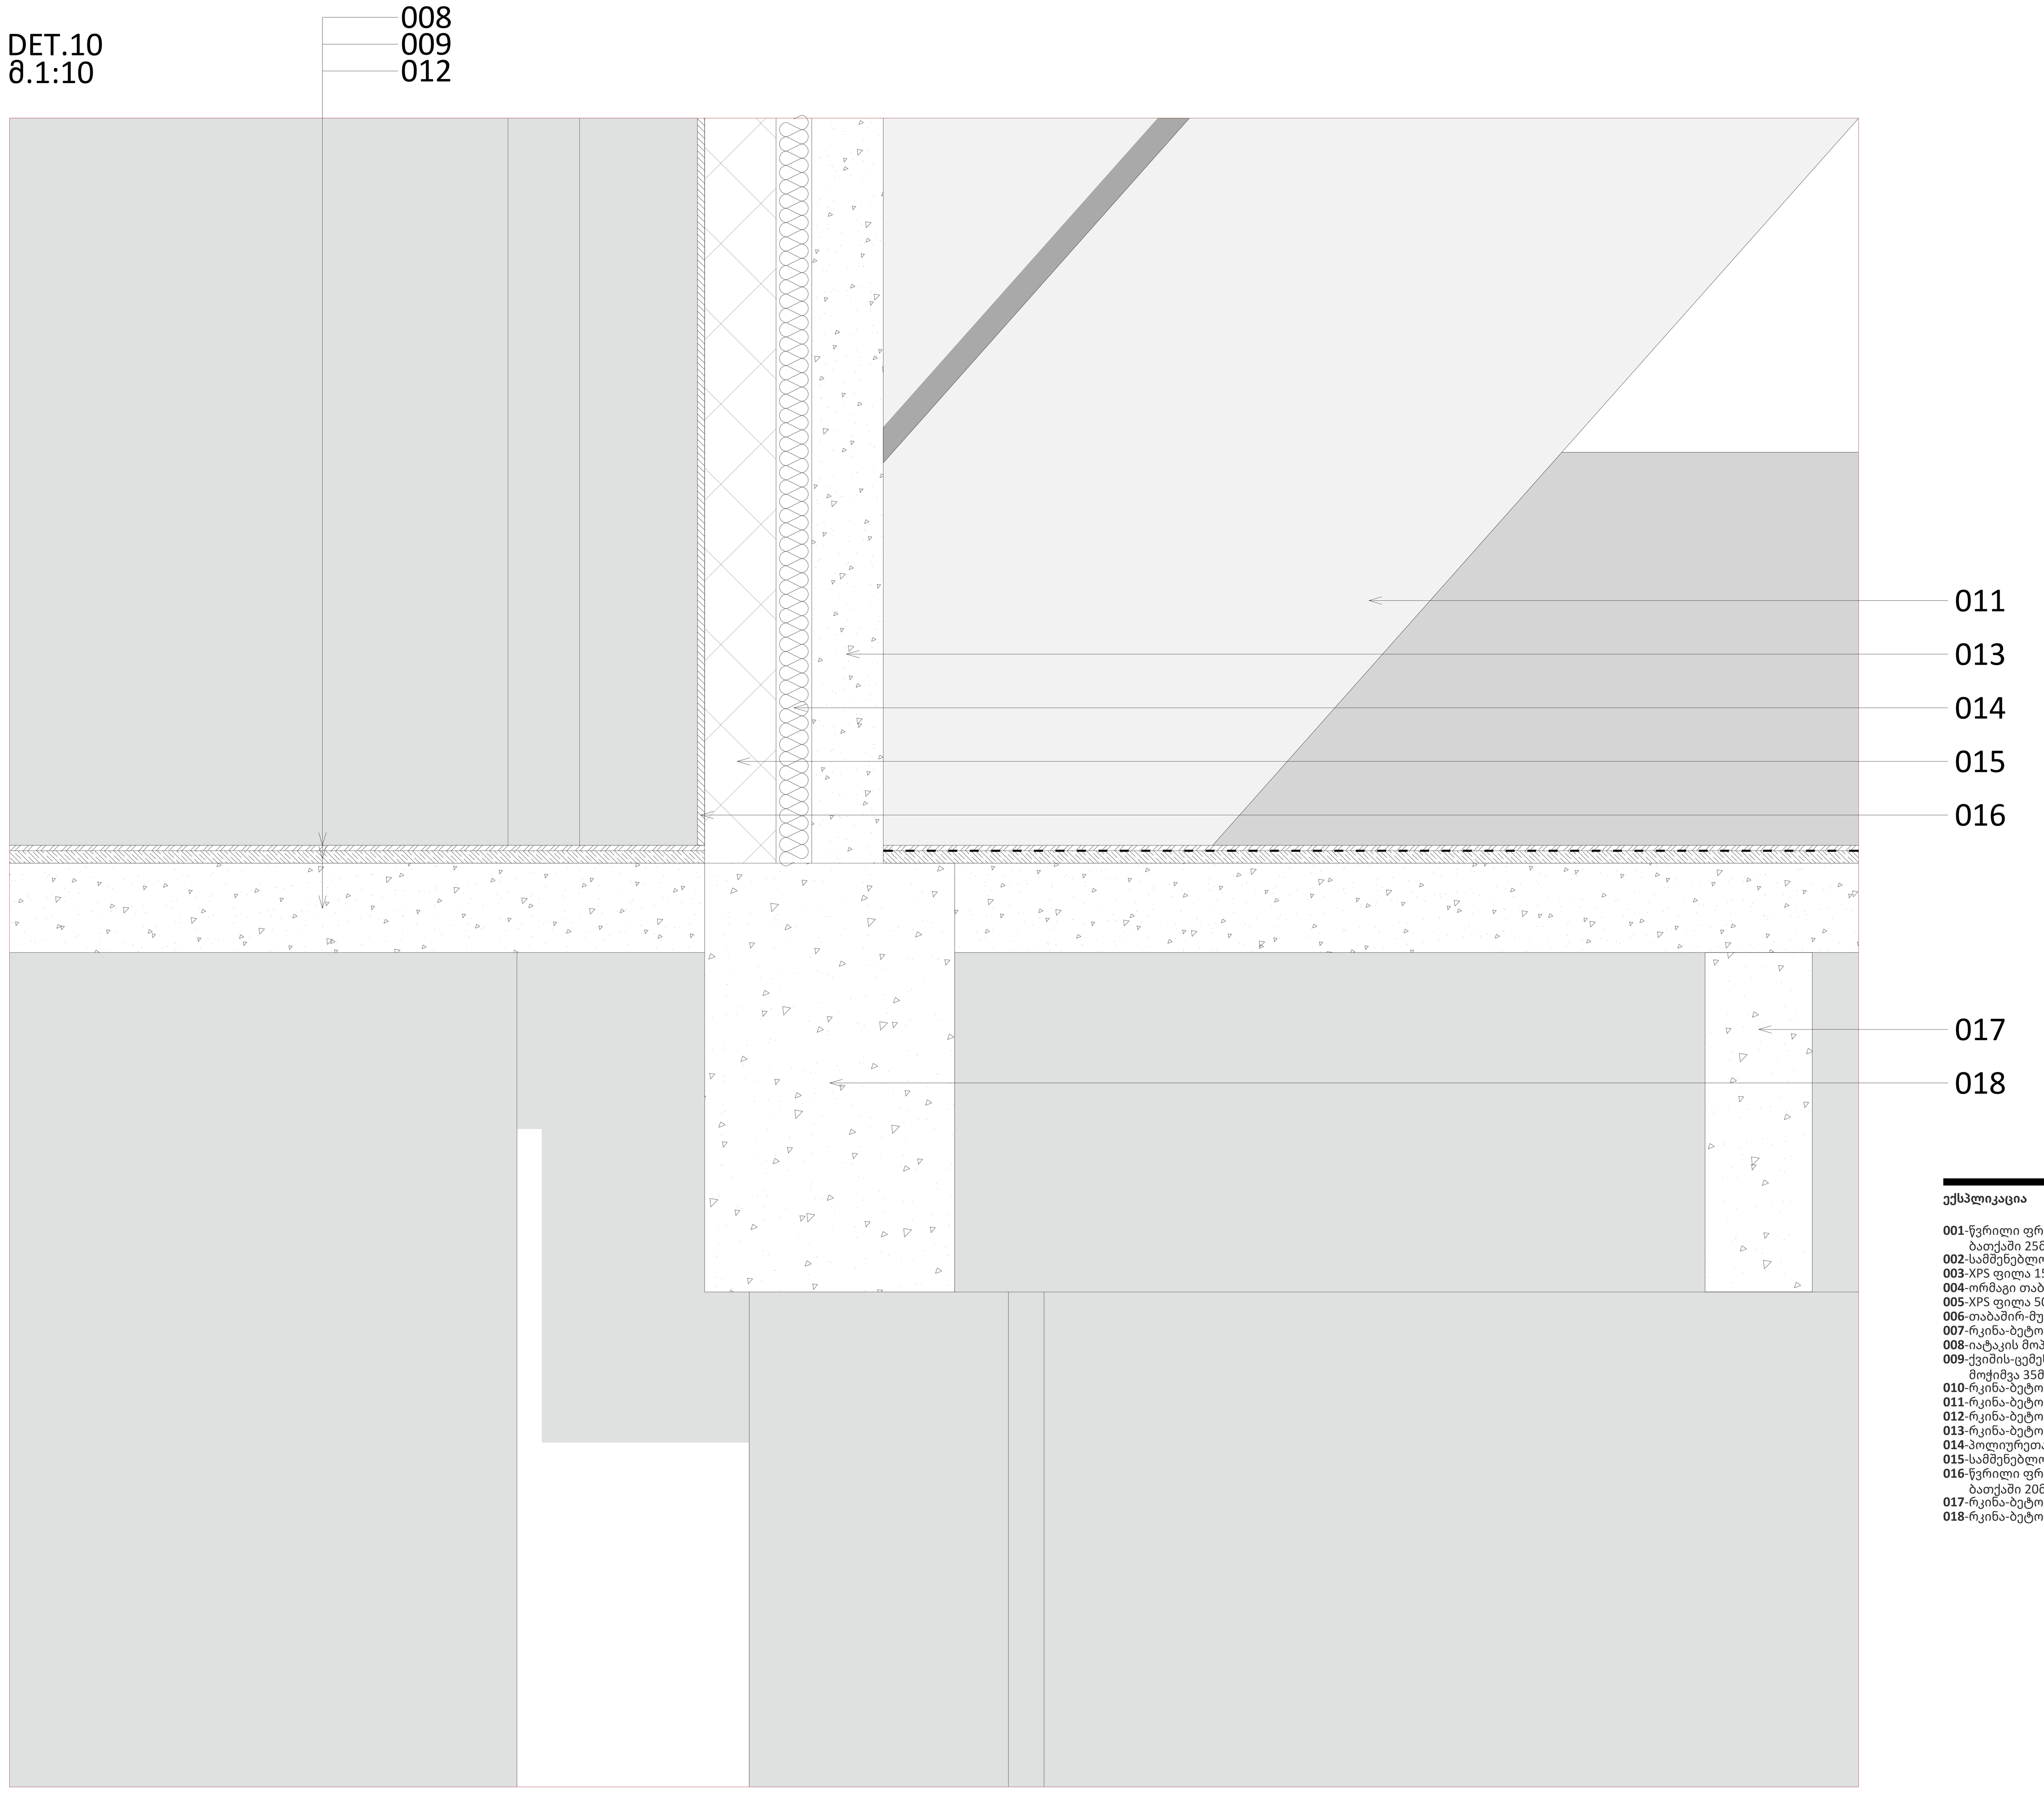

A0

A801

სათაური

არქიტექტურული დეტალები და ფრაგმენტები

Ns studio
0179 ბაზალეთის ქუჩა 3
ქ. თბილისი, საქართველო.
Tel: 593 27 88 58
info@nsstudio.ge

პროექტი

ქალაქ თბილისში, ერწოს ქუჩა 15-ში მდებარე ტერიტორიაზე მშენებლობის პროექტი

ინფორმაცია დამკვეთის შესახებ

შპს "ეი იქს AX"

ექსპლიკაცია

001-წვრილი ფრაქციის ქვით შედგენილი ბათქაში 25მმ
002-სამშენებლო ბლოკი 150x200x400მმ
003-XPS ფილა 150მმ
004-ორმაგი თაბაშირ-მუყაოს ფილა 25მ
005-XPS ფილა 50მმ
006-თაბაშირ-მუყაოს პროფილი 50x75მმ
007-რკინა-ბეტონის კოჭი 500x950მმ
008-იატაკის მოპირკეთება 15მმ
009-ქვიშის-ცემენტის ხსნარით მოჭიმვა 35მმ
010-რკინა-ბეტონის ფილა 1200მმ
011-რკინა-ბეტონის ირიბანა 1400-1400
012-რკინა-ბეტონის ფილა 250მმ
013-რკინა-ბეტონის კედელი 200მმ
014-პოლიურეთანის ქაფი 100მმ
015-სამშენებლო ბლოკი 200x200x400მმ
016-წვრილი ფრაქციის ქვით შედგენილი ბათქაში 20მმ
017-რკინა-ბეტონის კესონი 300x950მმ
018-რკინა-ბეტონის კოჭი 700x1200მმ

#16.05.2025

Cad Dwg File: **Ertso Street Residential**

ლუკა ჩაგანავა
ნინო ჭანტურია
გიორგი ვარდოსანიძე
დავით ბალავაძე
ნიკალა ღლონტი
მარიამ ლორთქიფანიძე
ანკა მორგოშია

Ns studio

A802 | არქიტექტურული დეტალები და ფრაგმენტები
1:10

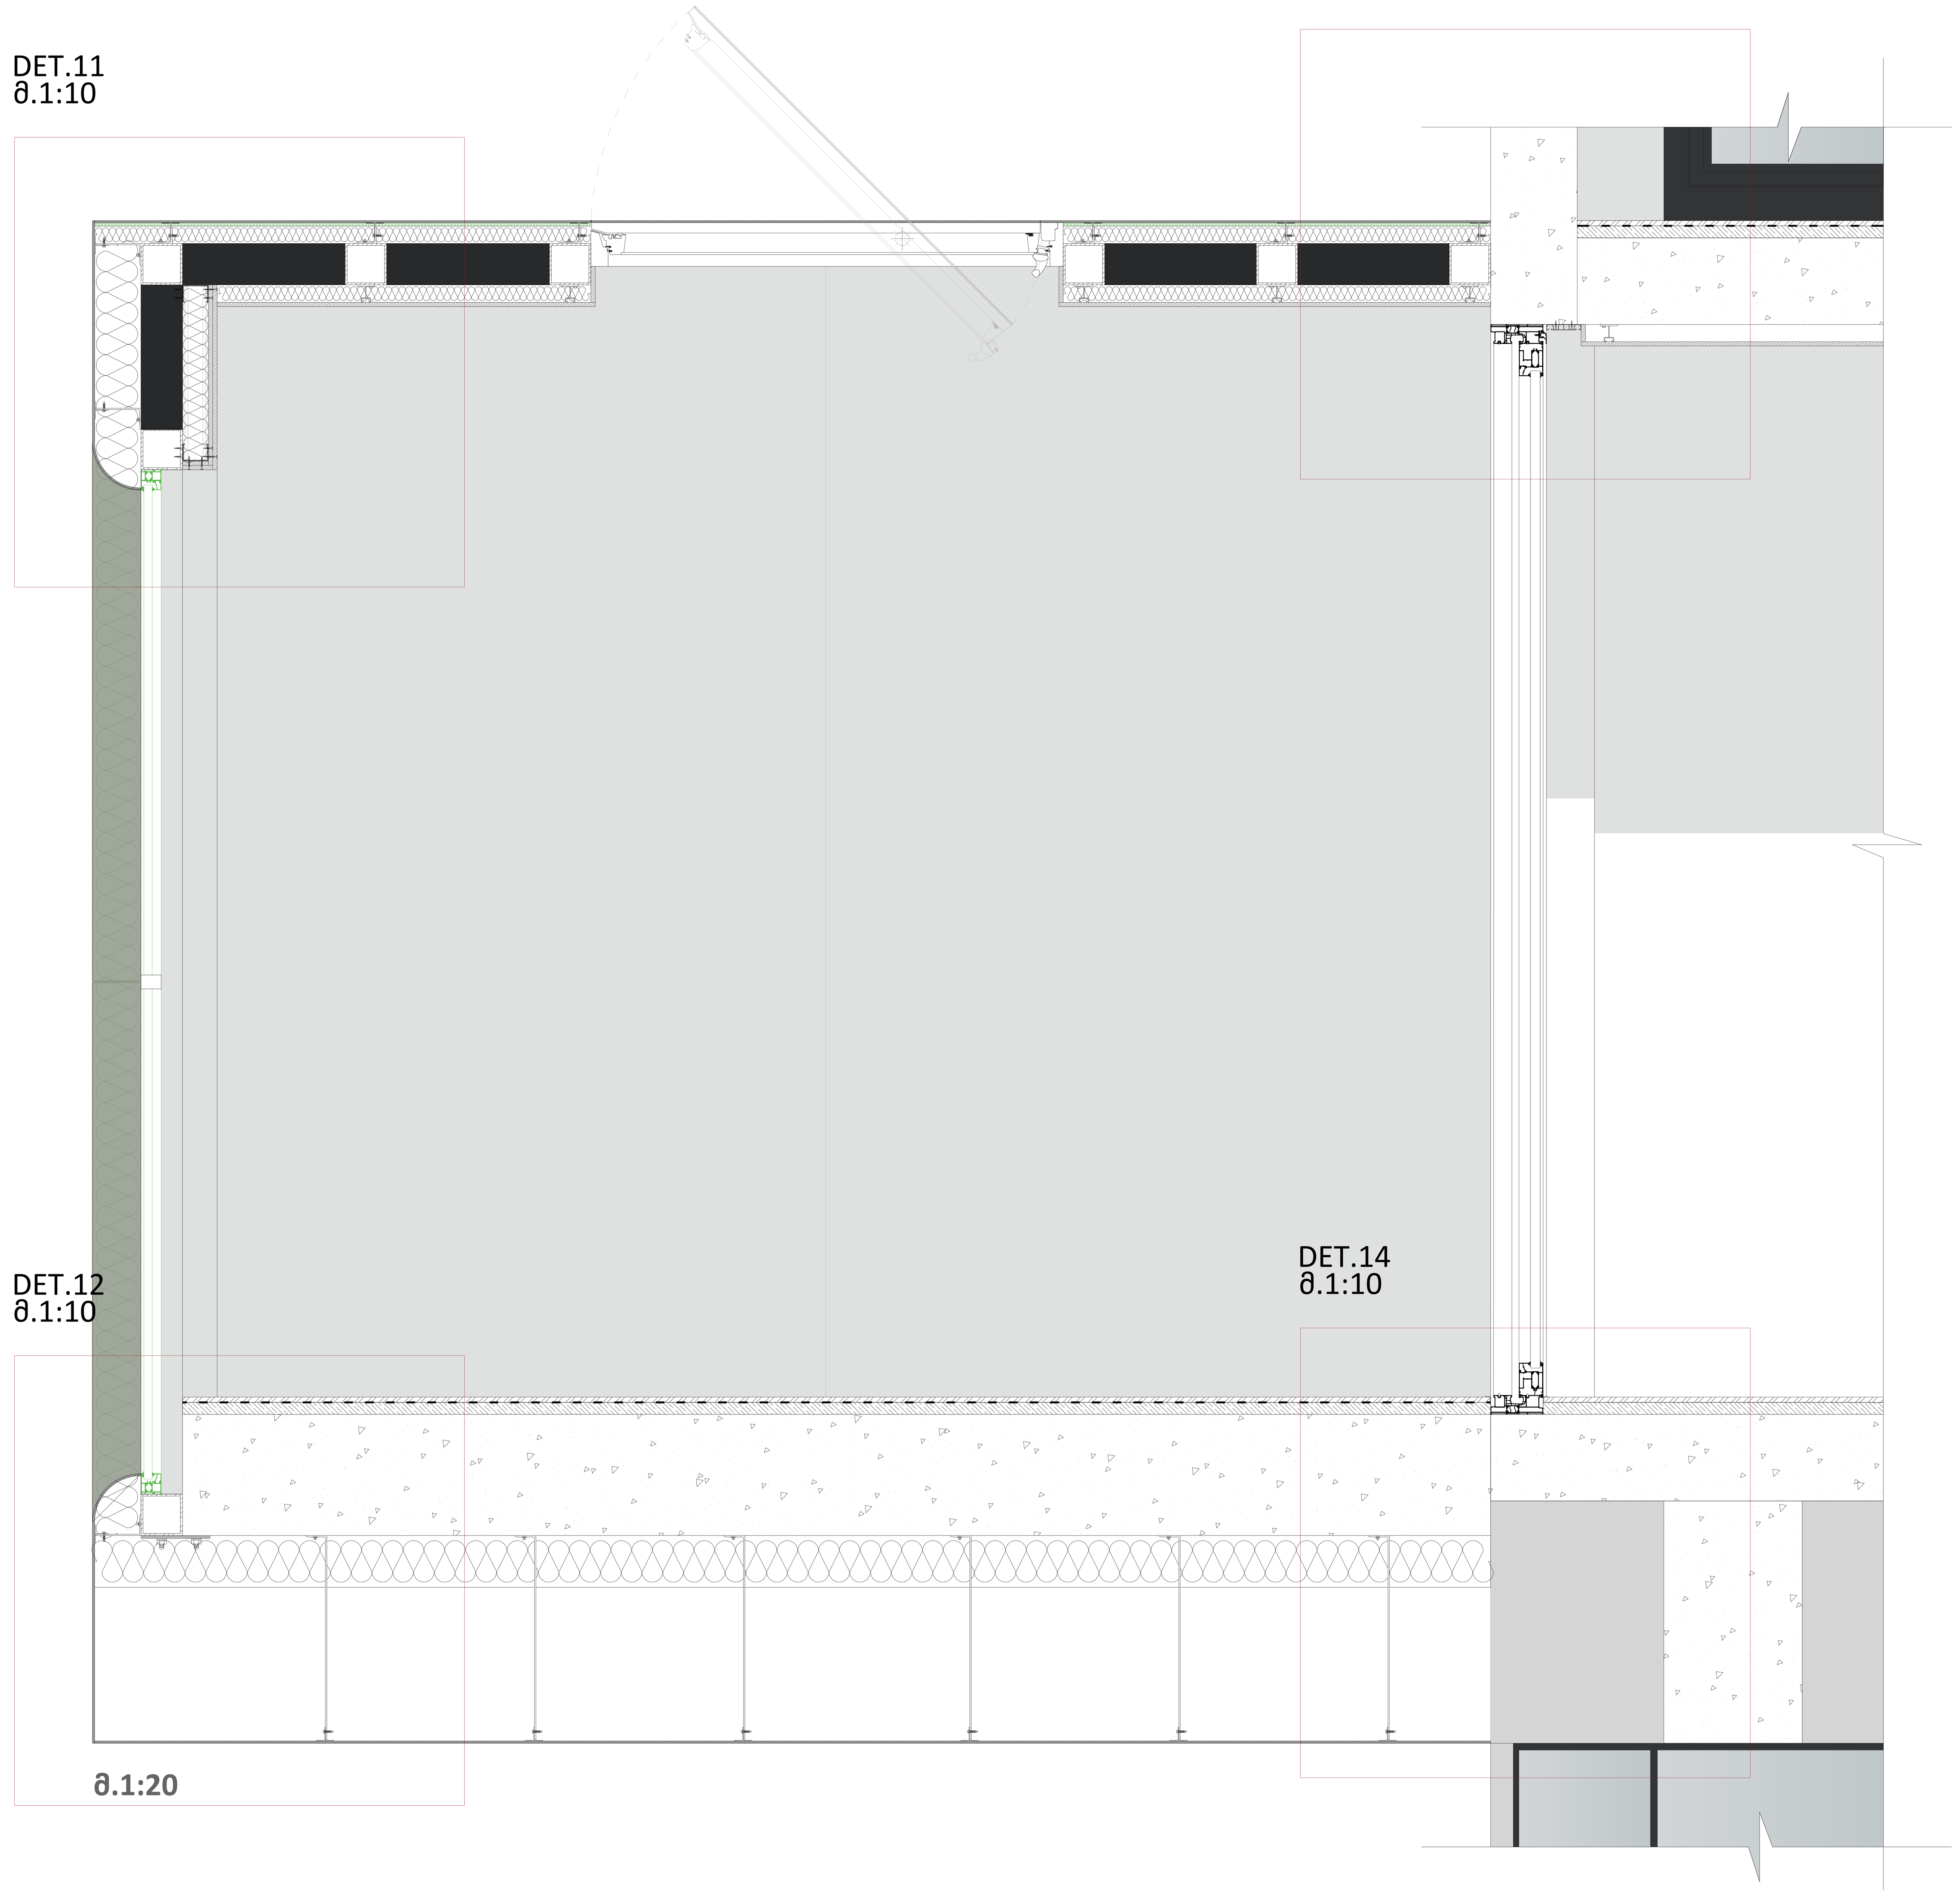

DET.11

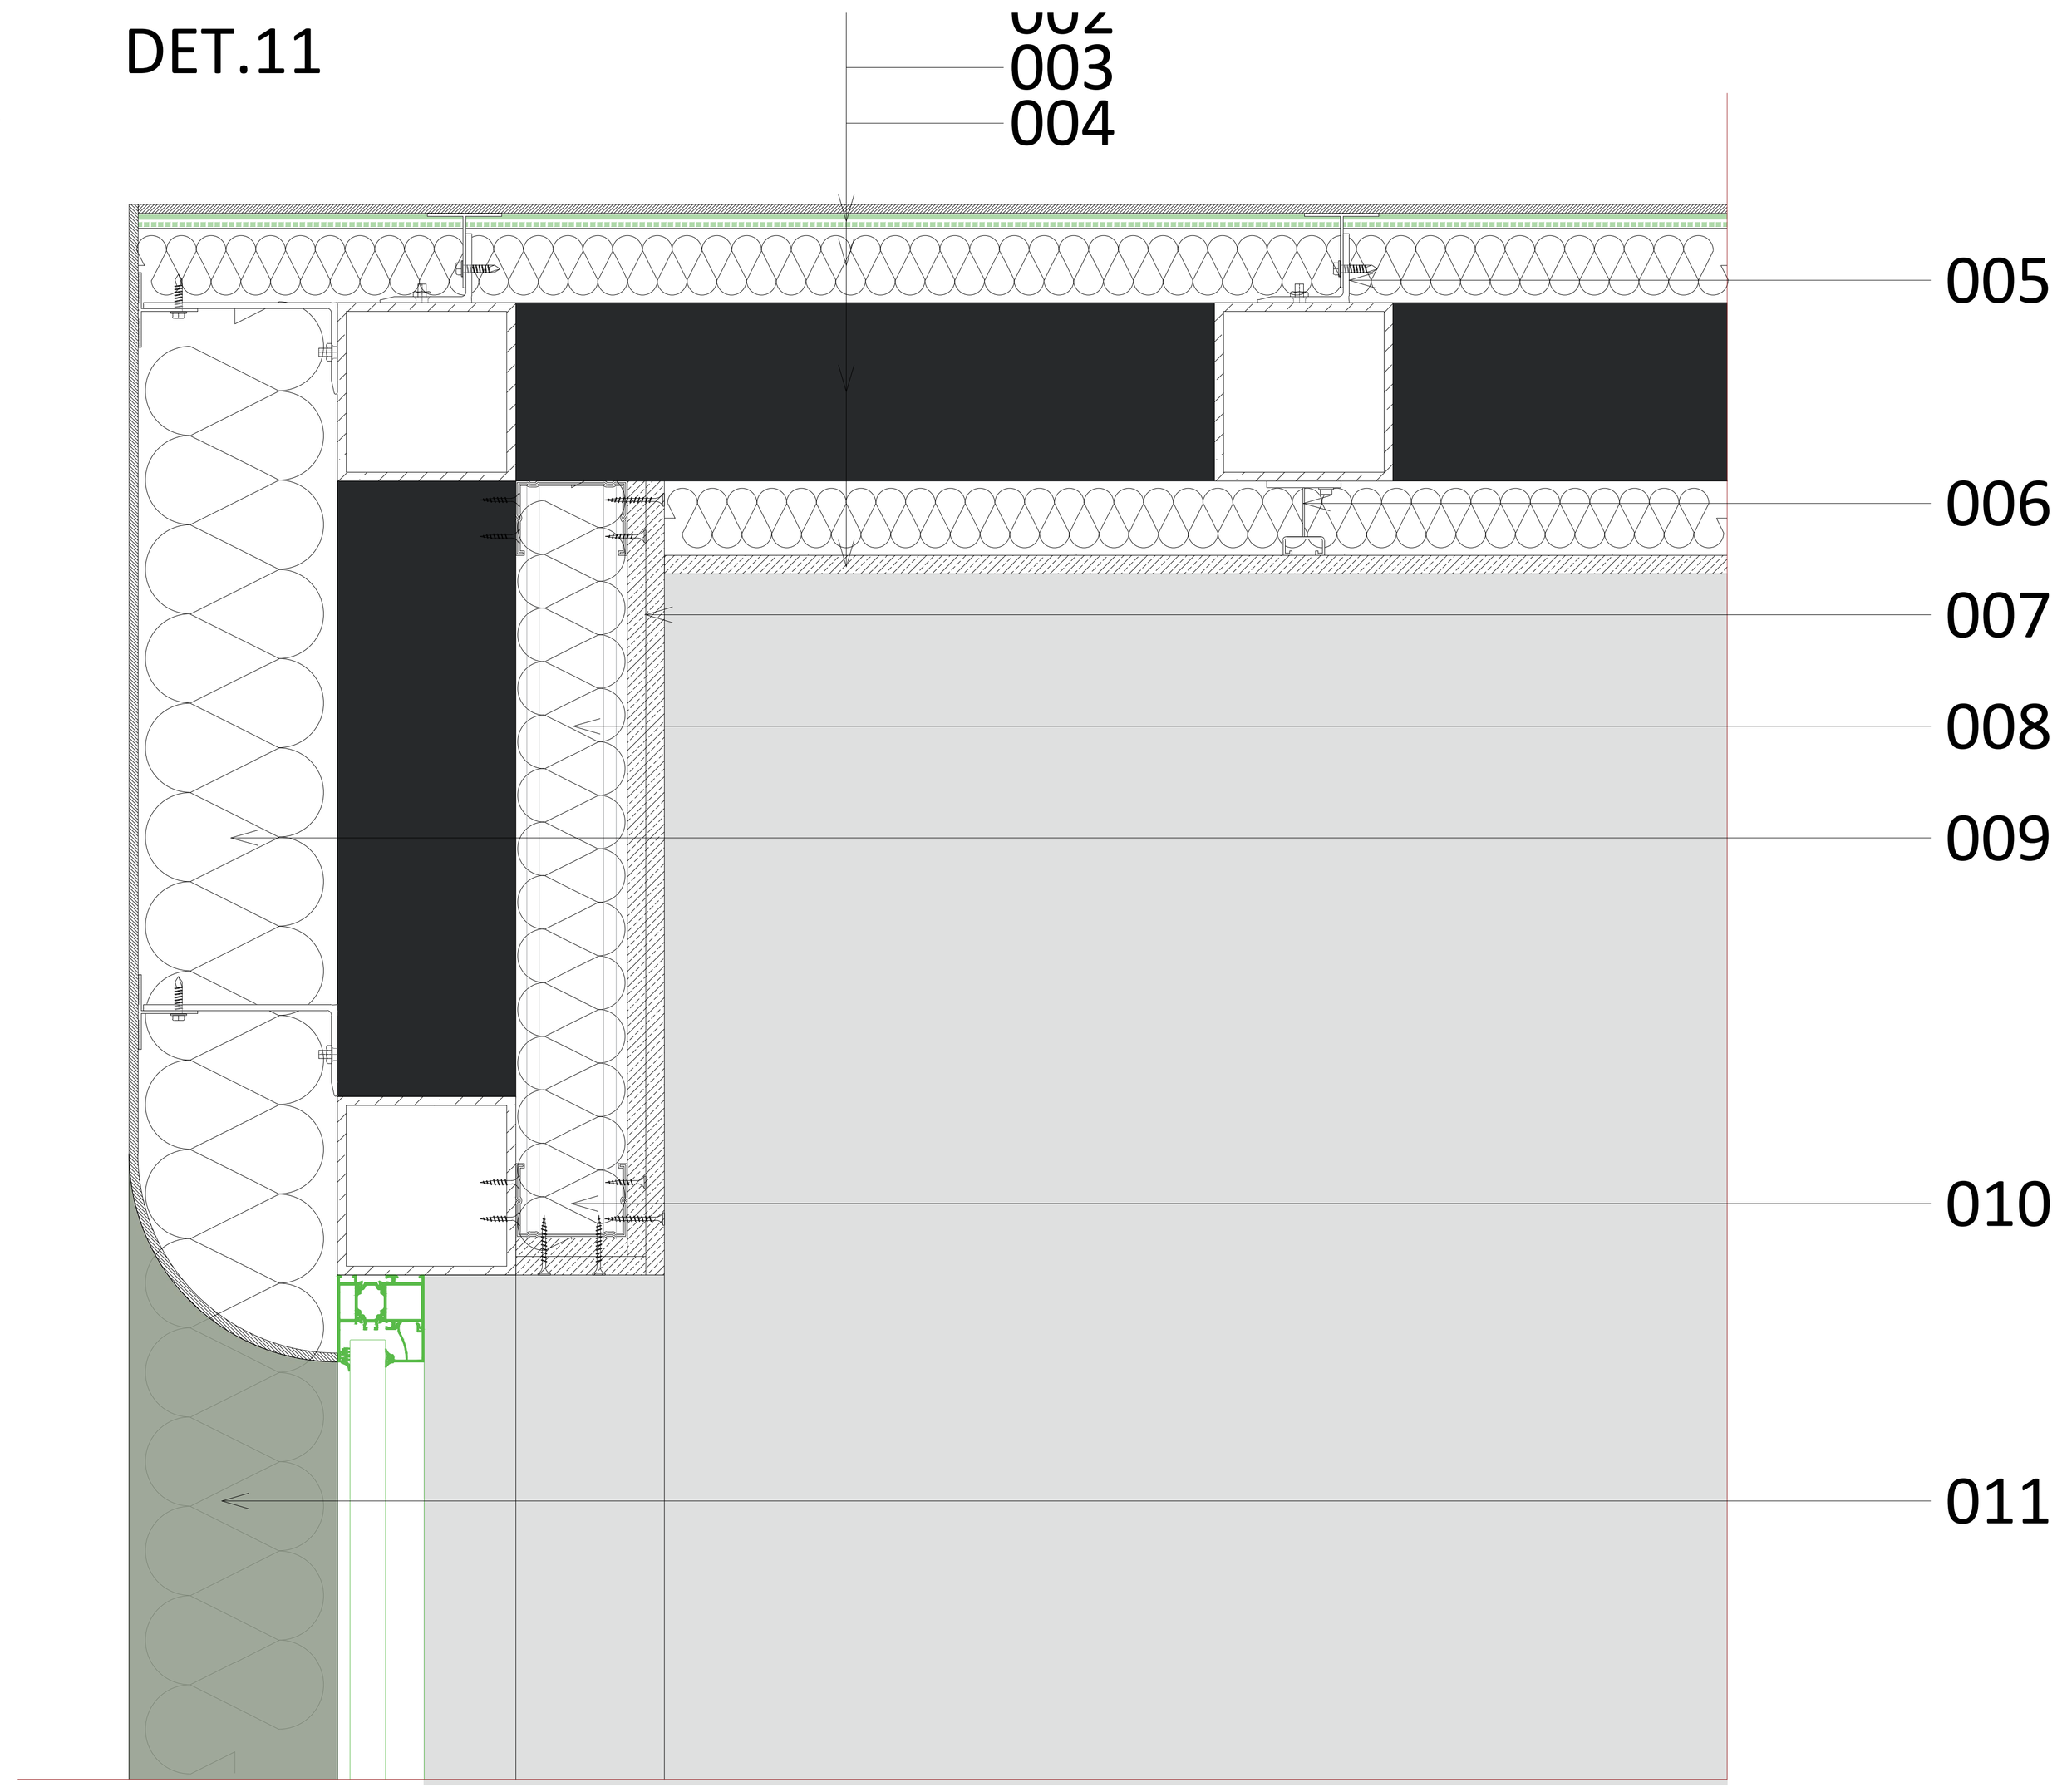

DET.13

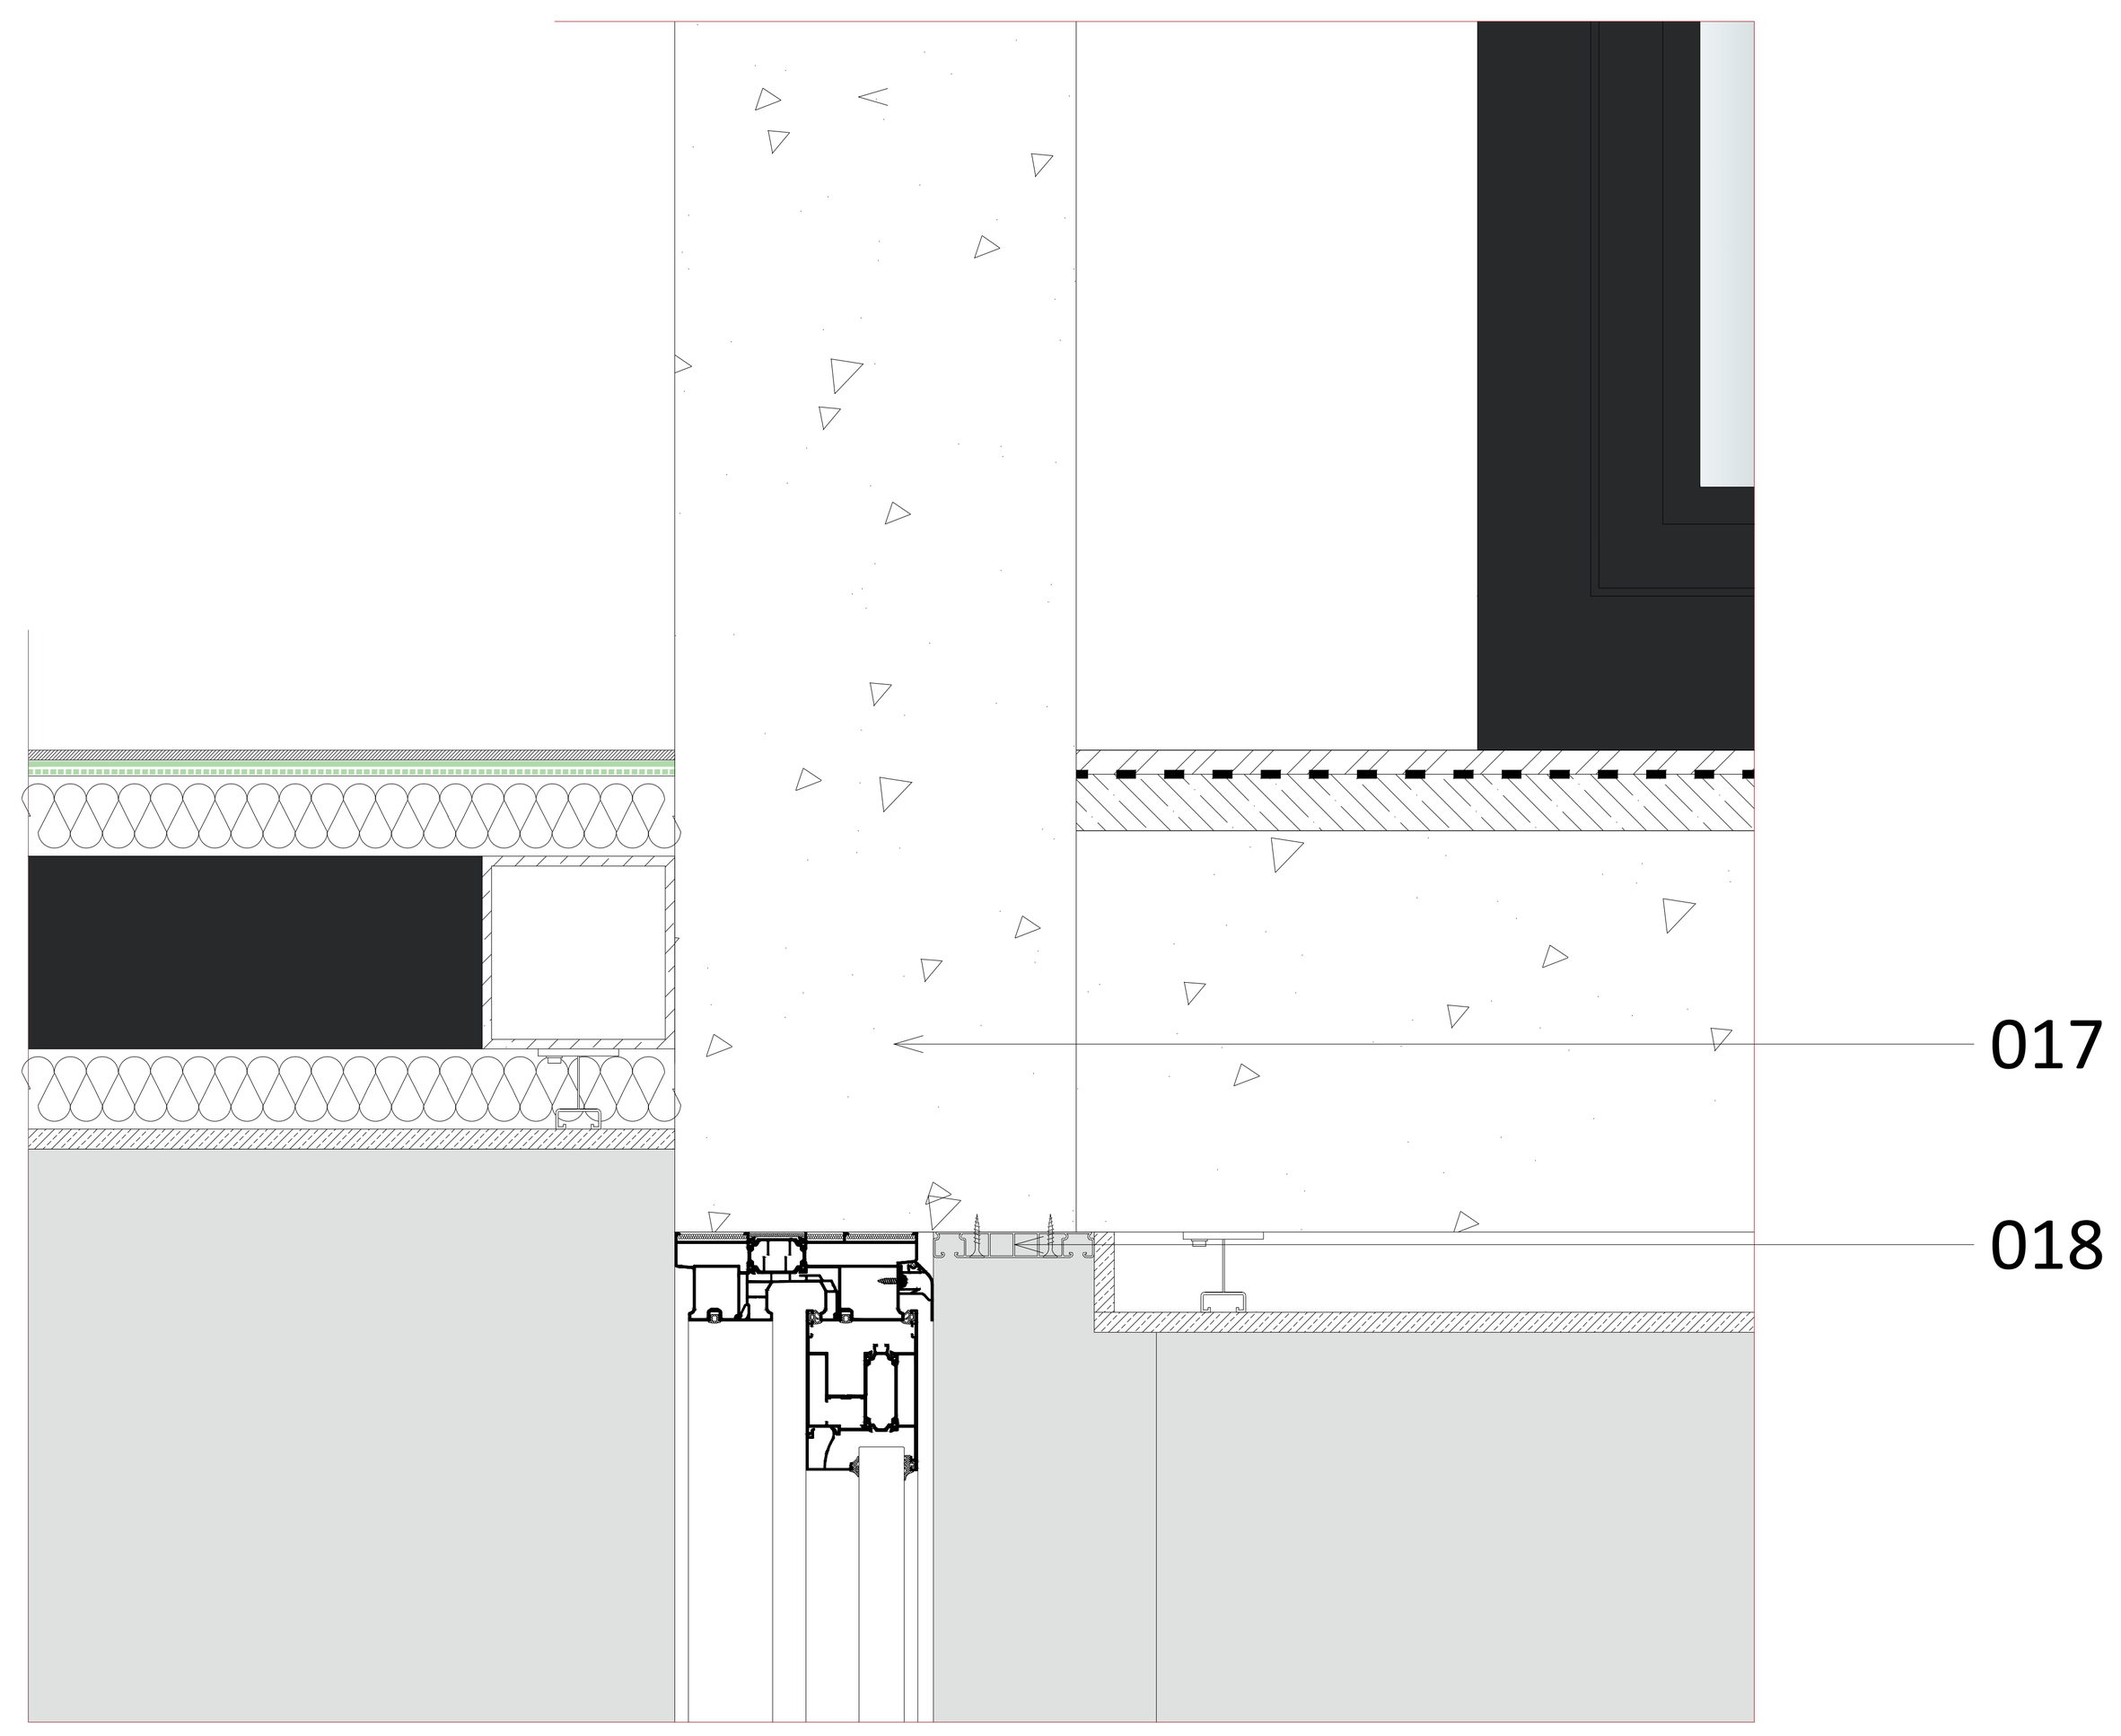

DET.12

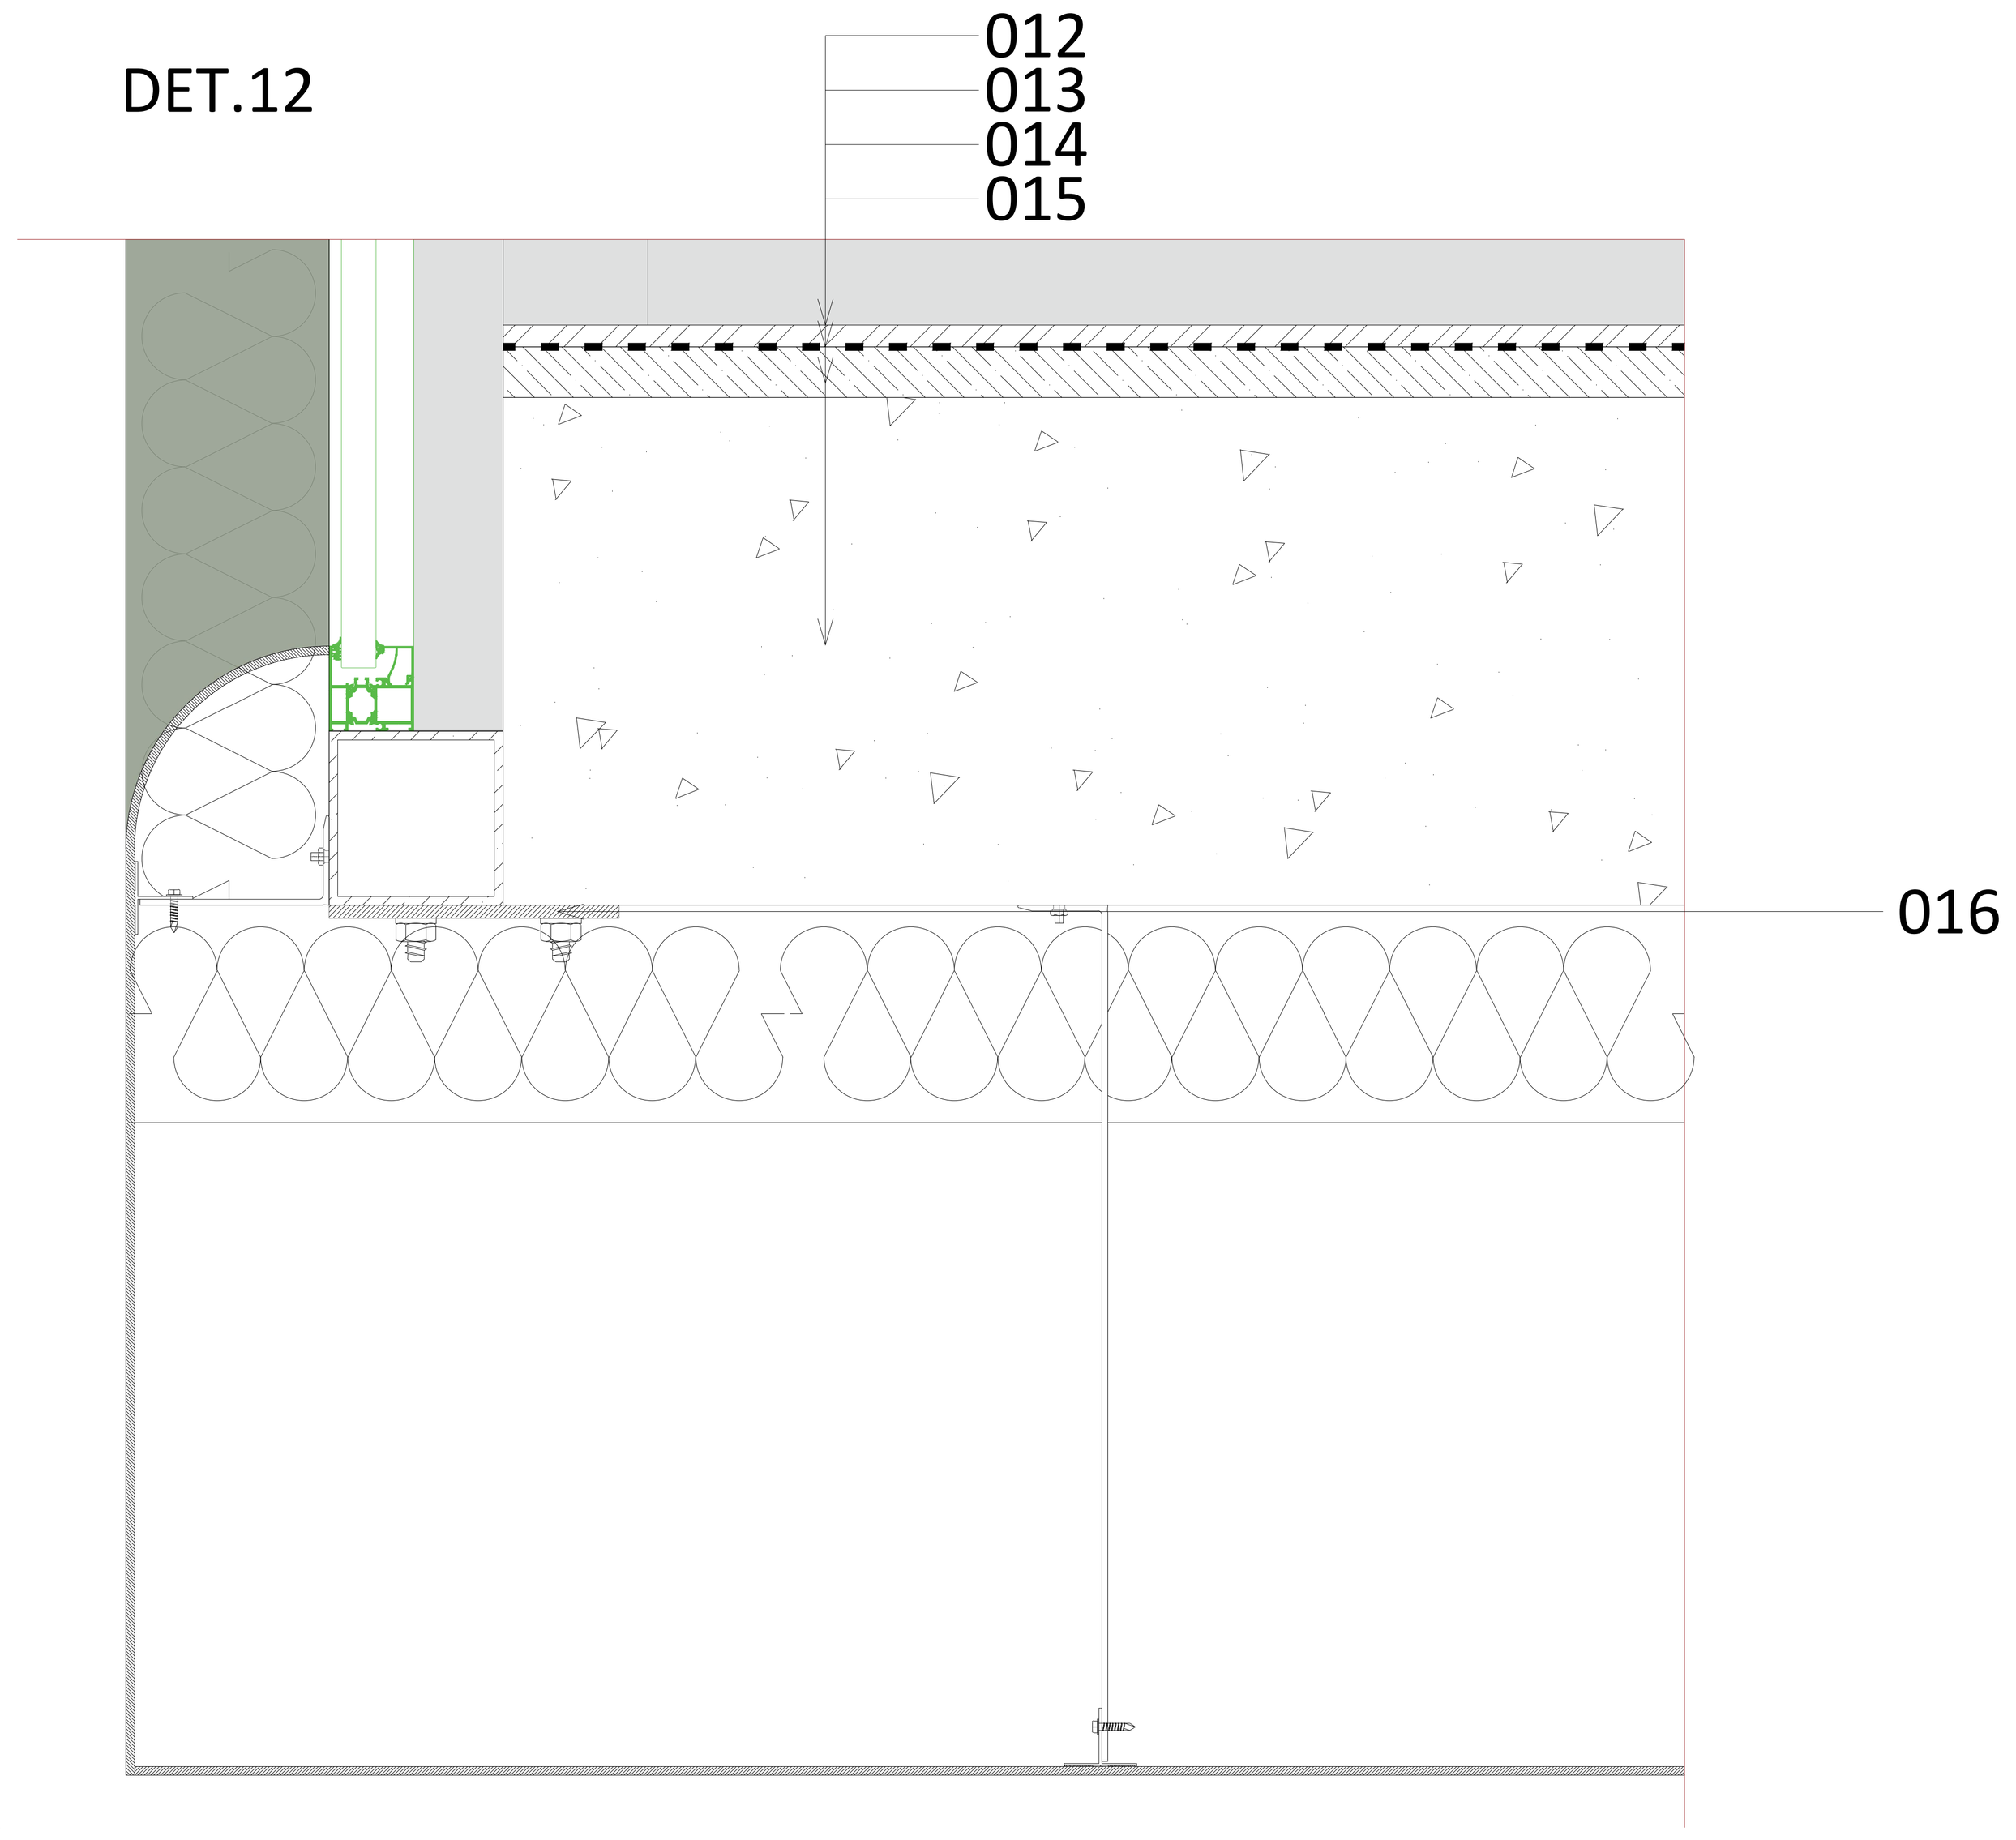

DET.14

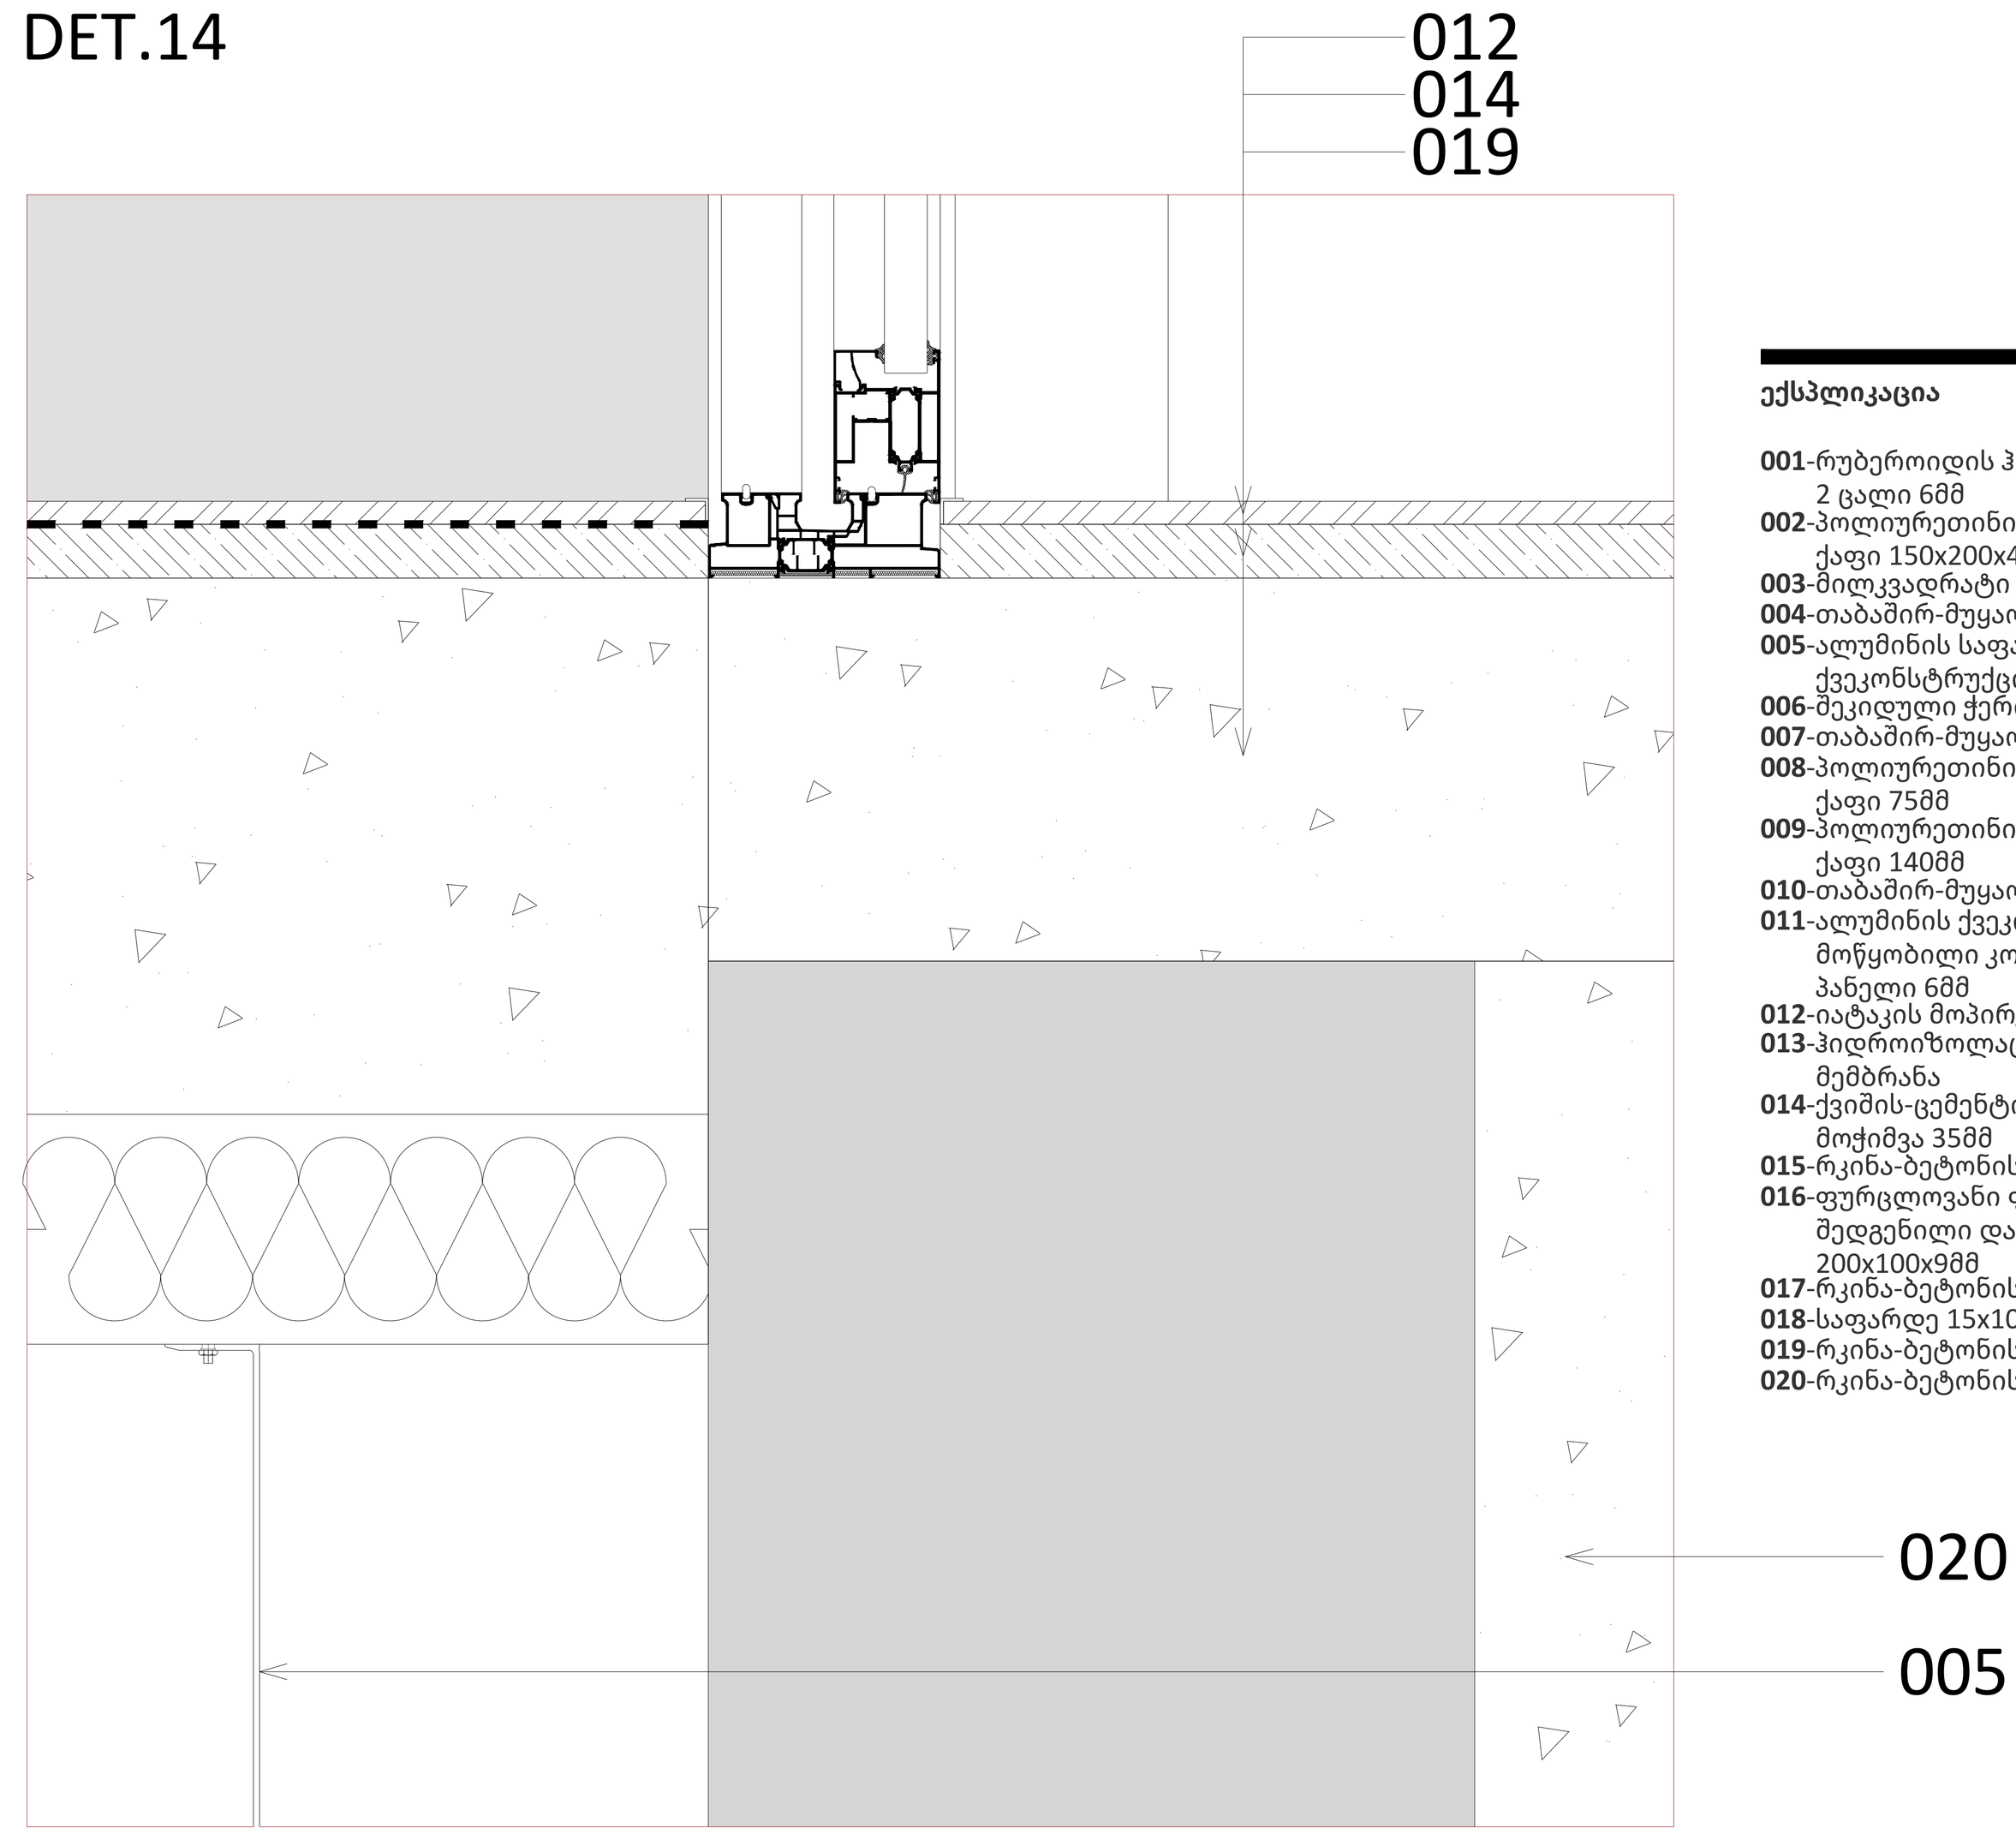

A0

A802

სათაური

არქიტექტურული დეტალები და ფრაგმენტები

Ns studio
0179 ბაზალეთის ქუჩა 3
ქ. თბილისი, საქართველო.
Tel: 593 27 88 58
info@nsstudio.ge

პროექტი

ქალაქ თბილისში, ერწოს ქუჩა 15-ში მდებარე ტერიტორიაზე მშენებლობის პროექტი

ინფორმაცია დამკვეთის შესახებ

შპს "ეი იქს AX"

ექსპლიკაცია

001-რუბეროიდის ჰიდროიზოლაცია 2 ცალი 6მმ
002-პოლიურეთინის ცეცხლმედეგი ქაფი 150x200x400მმ
003-მილკვადრატი 120x120x6მმ
004-თაბაშირ-მუყაოს ფილა 12.5მმ
005-ალუმინის საფასადე ქვეკონსტრუქცია 4მმ-იანი სამაგრი
006-შეკიდული ჭერის სამაგრი
007-თაბაშირ-მუყაოს ფილა 25მმ
008-პოლიურეთინის ცეცხლმედეგი ქაფი 75მმ
009-პოლიურეთინის ცეცხლმედეგი ქაფი 140მმ
010-თაბაშირ-მუყაოს პროფილი 75x50მმ
011-ალუმინის ქვეკონსტრუქციაზე მოწყობილი კომპოზიტური პანელი 6მმ
012-იატაკის მოპირკეთება 15მმ
013-ჰიდროიზოლაცია, ბიტუმოვანი მემბრანა
014-ქვიშის-ცემენტის ხსნარით მოჭიმვა 35მმ
015-რკინა-ბეტონის ფილა 350მმ
016-ფურცლოვანი ფოლადით შედგენილი დამაკავშირებელი 200x100x9მმ
017-რკინა-ბეტონის კოჭი 250x1400მმ
018-საფარდე 15x100მმ
019-რკინა-ბეტონის ფილა 250მმ
020-რკინა-ბეტონის კოჭი 400x700მმ

#16.05.2025

Cad Dwg File: **Ertso Street Residential**

ლუკა ჩაგანავა
ნინო ჭანტურია
გიორგი ვარდოსანიძე
დავით ბალავაძე
ნიკალა ღლონტი
მარიამ ლორთქიფანიძე
ანკა მორგოშია

Ns studio

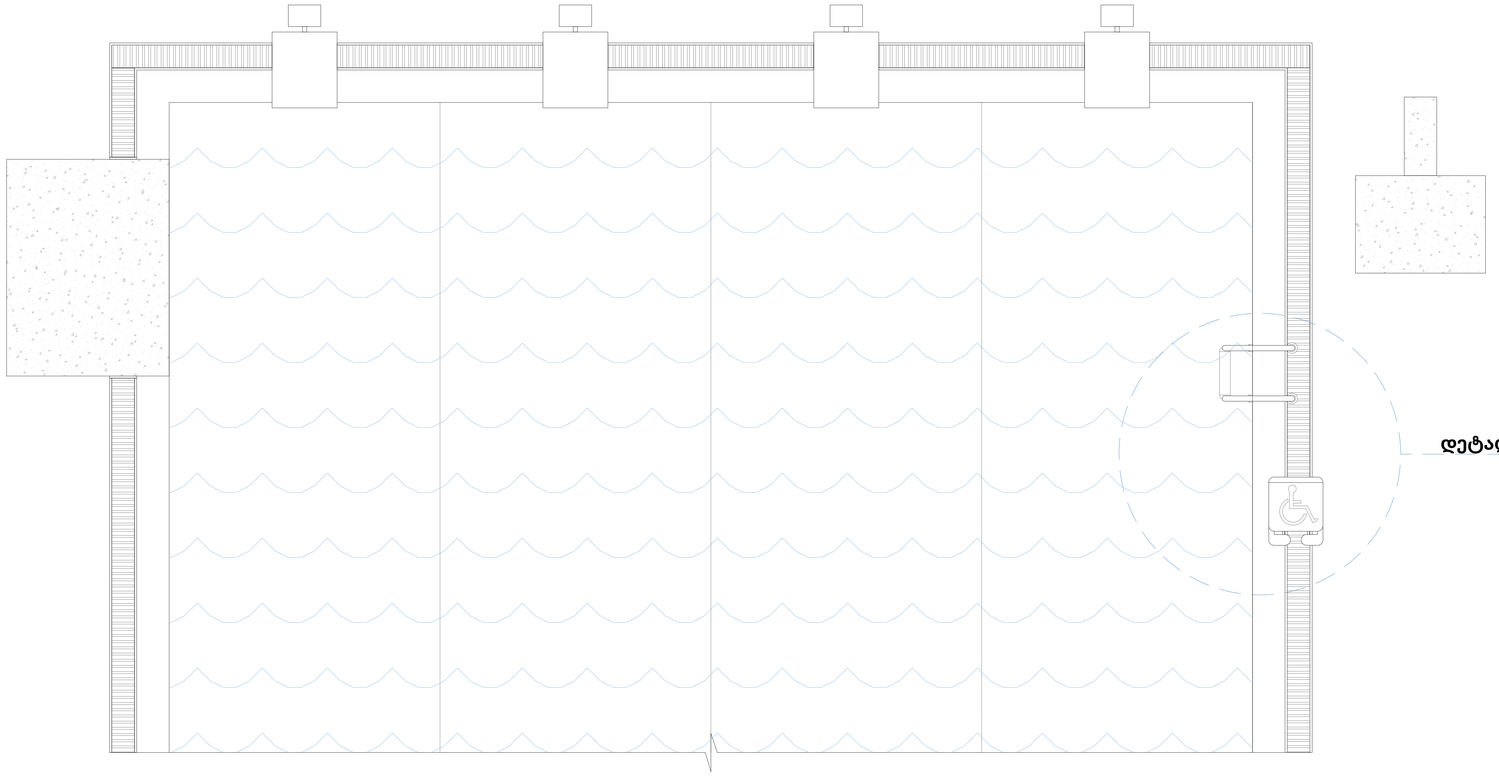

დეტალი №1

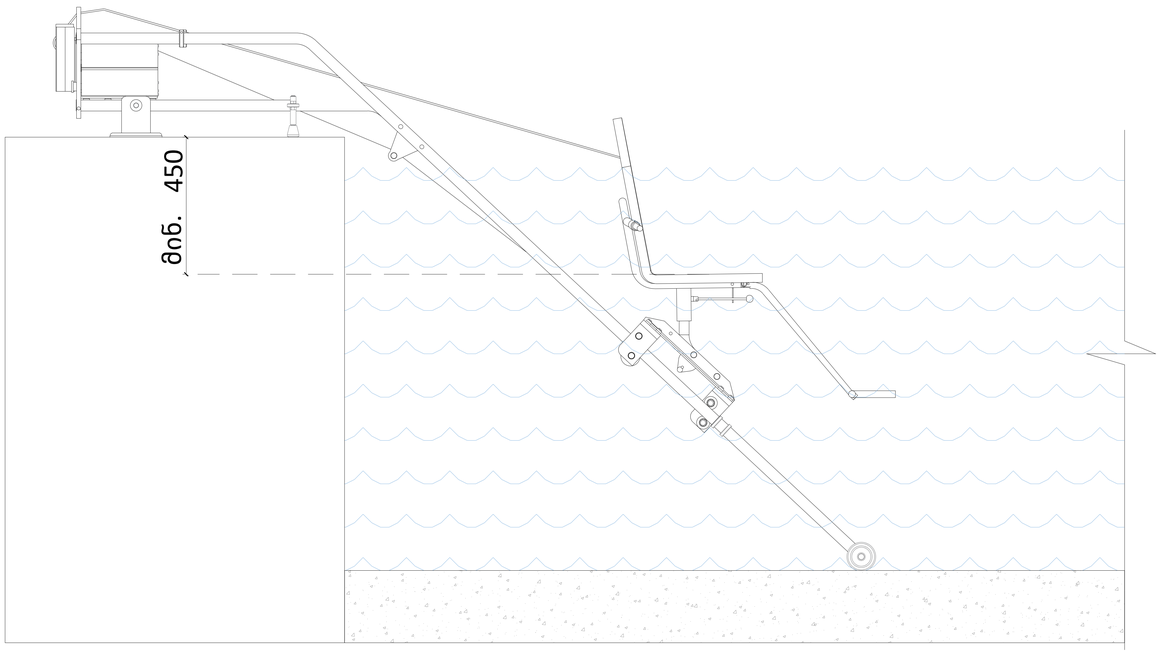

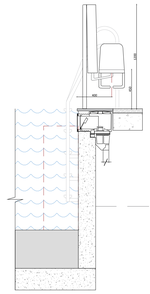

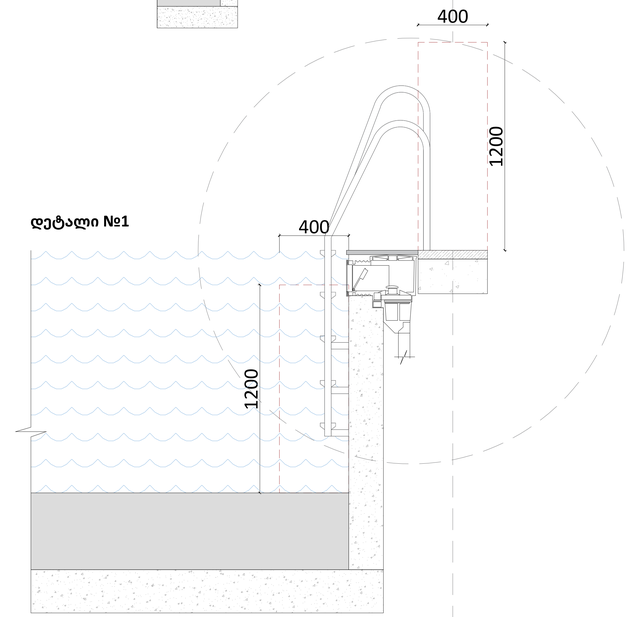

დეტალი №1

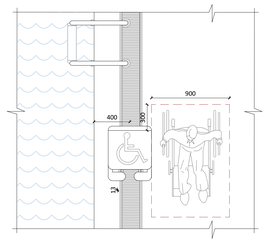

A0

A1100

სათაური

აუზის ფრაგმენტი

Ns studio
0179 ბაზალეთის ქუჩა 3
ქ. თბილისი, საქართველო.
Tel: 593 27 88 58
info@nsstudio.ge

პროექტი

ქალაქ თბილისში, ერწოს ქუჩა 15-ში მდებარე ტერიტორიაზე მშენებლობის პროექტი

ინფორმაცია დამკვეთის მესახებ

შპს "ეი ოქს AX"

#16.05.2025

Cad Dwg File: **Ertso Street Residential**

ლუკა ჩაგანავა

ნინო ჭანტურია

გიორგი ვარდოსანიძე

დავით ბალაკაძე

ნიკალა ღლონტი

მარიამ ლორთქიფანიძე

ანკა მორგოშია

Ns studio

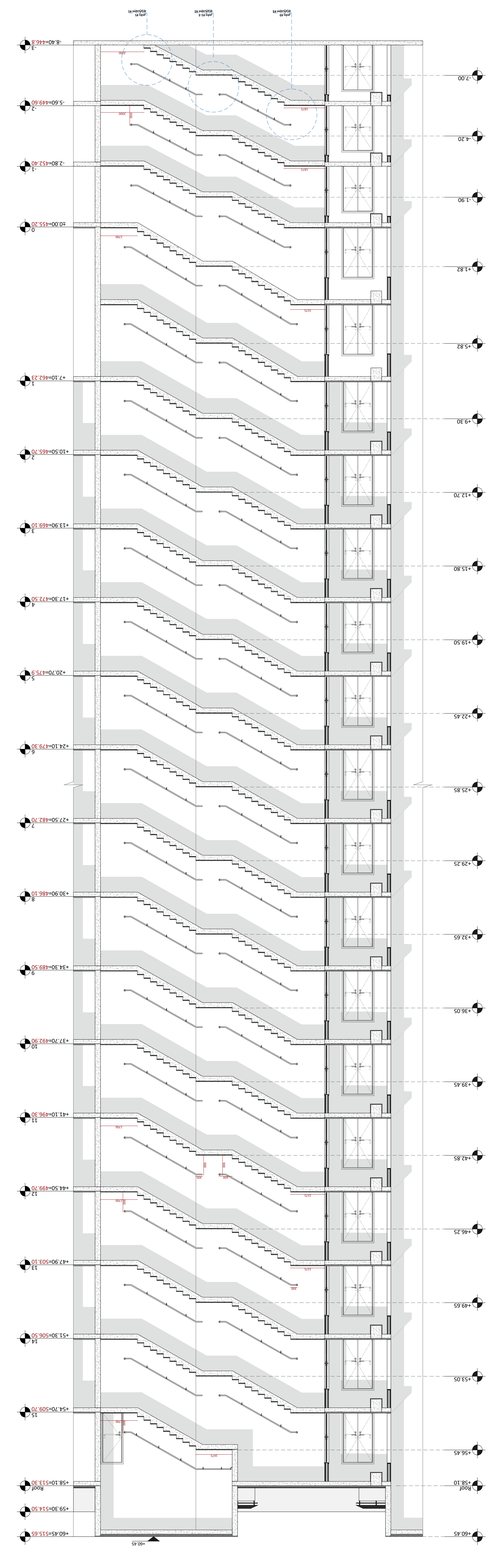

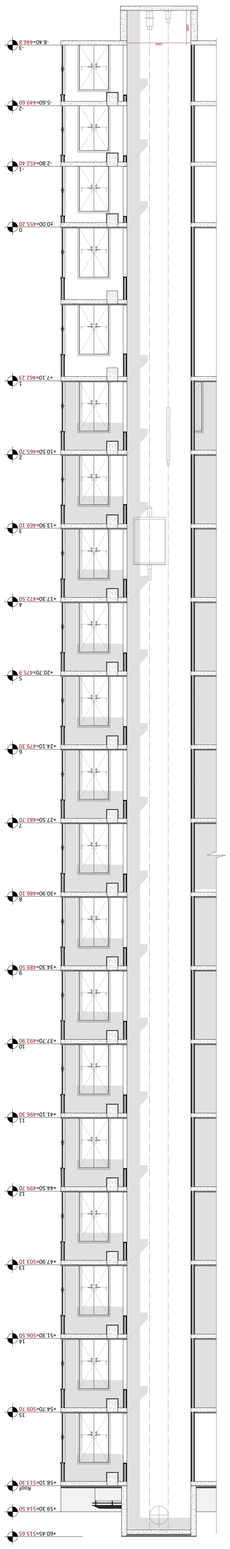

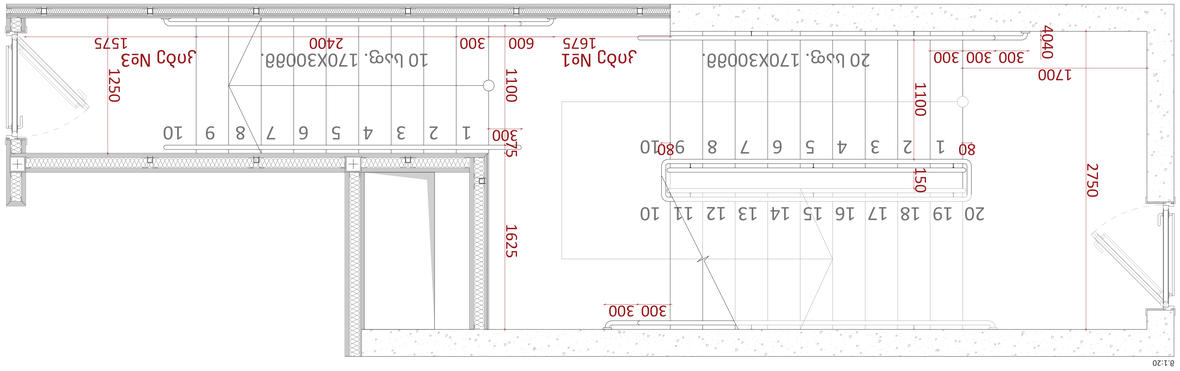

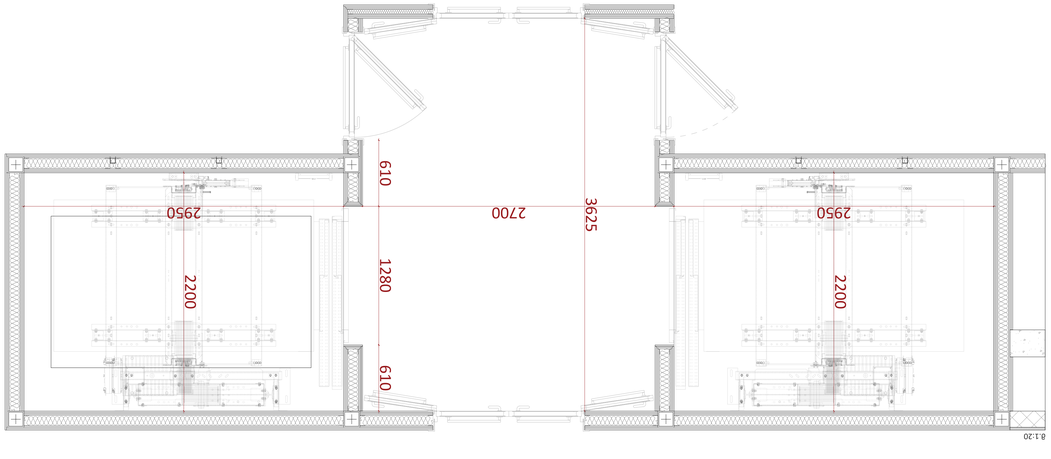

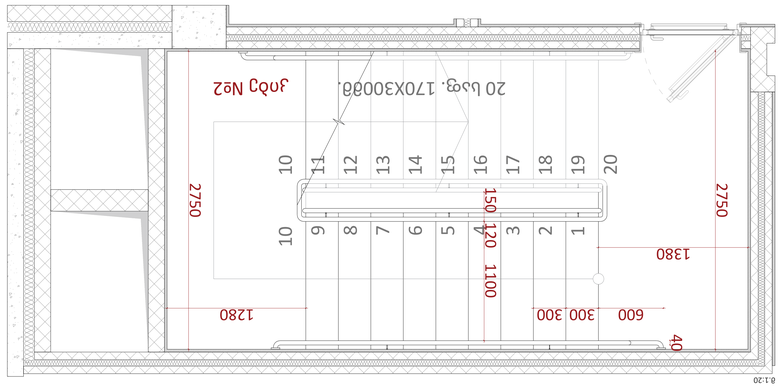

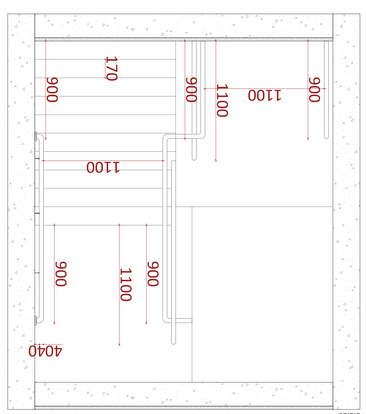

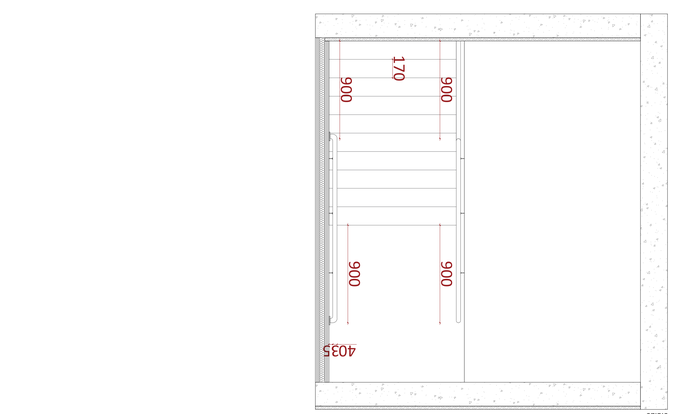

А1000	Эпдпд ѕфмдбдѣфѣп
1:20	Ъпд №1-2-3

А0	
А1000	
Ьазчазѓпп	
Эпдпд ѕфмдбдѣфѣп	
Ns studio 0179 Бдѣѣфѣѣпчпд ДфЬ 3 Д. Ьфѣѣпчпп, Ьдѣфѣпчзфѣпч, Tel: 593 27 88 58 info@nsstudio.ge	
Эѣпчдфп	
Ъпчдфп ѣѣпчпѣпчпп, Эпфпч дфЬ 15-Ьп ВѣдЬдѣпчпѣпЬ Эѣпчдфп	
пѣфпчѣдпфп ЦчдЬдЭпчЬ ЦчдЬдЬ ббЬ "Эп пЬ ѣѣ"	

#16.05.2025
Cad Dwg File: **Estso Street Residential**
ეოკა ჩანაბეჭდი
ბინის ქანქარა
კიბემდე ეკრანირებული ტიპიური სართული
ტიპიური ფილის ჩარჩო
ნაჭრის ტიპიური ფრონტონის ჩარჩო
ასკი

Ns studio

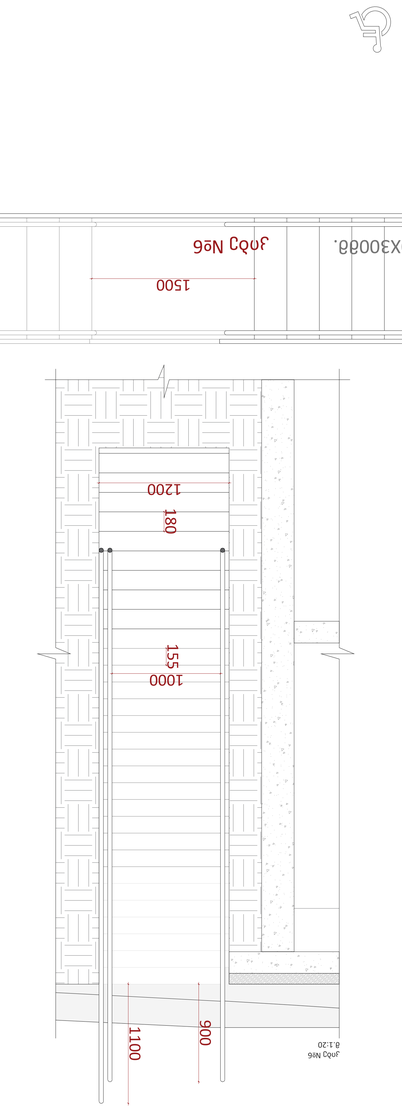

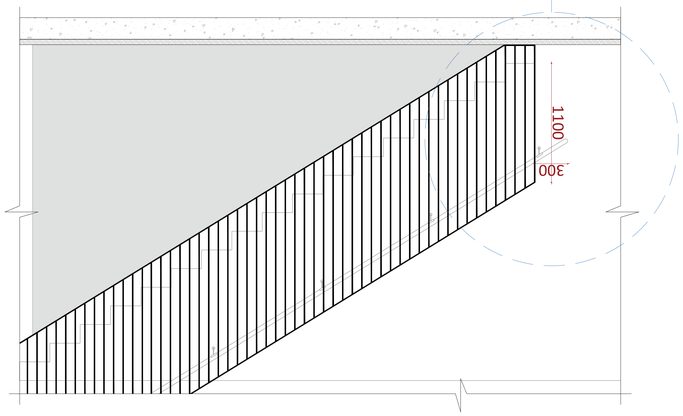

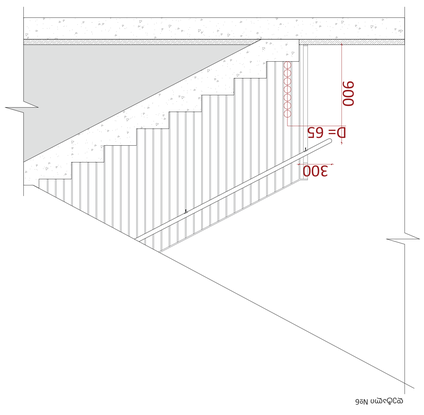

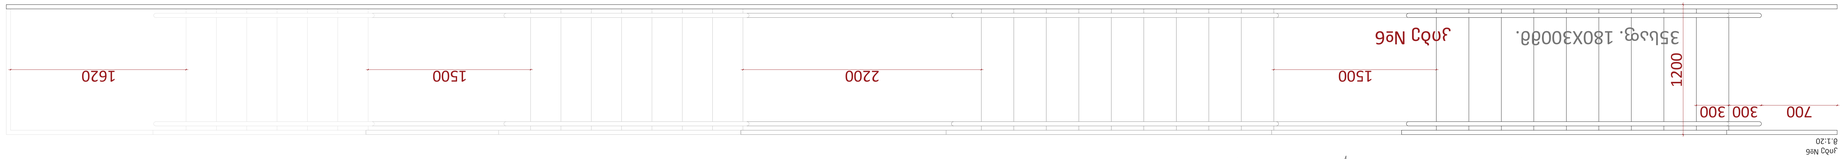

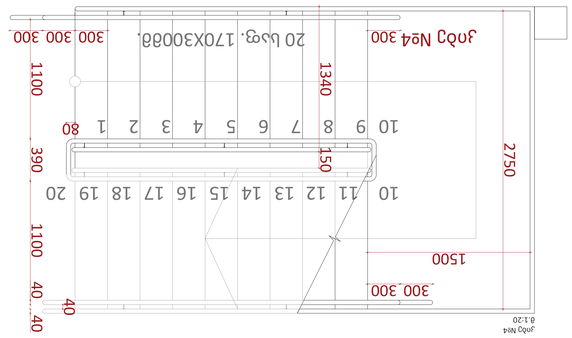

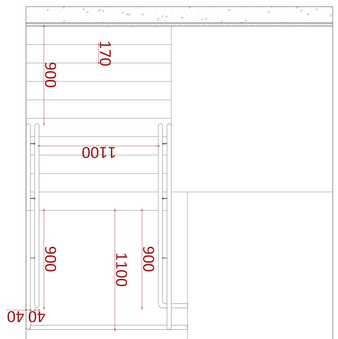

Ns studio
ბეთლემის ქუჩა 3
0179 თბილისი, საქართველო
tel: 593 77 88 58
info@nsstudio.ge

#16.05.2025
ცარიელი ნაგებობა Empty Space
Cad Dwg file: Ertso Street Residential
A0
A1001

სარჩევი
კიბის დეტალები
ბინის დაგეგმარება
ტიპიური სართულის გეგმა
ფასადის ფრაგმენტი
ფასადის ხედი
ნაგებობის ჭრილი
ფასადების ფრაგმენტი
ასაწყობი ნახაზი

ინფორმაციის ნაწილობრივ ან სრულად
გამოყენება, კოპირება, გავრცელება
მესამე პირებისთვის გადაცემა
მხოლოდ "ns" ის ნებართვით
აკრძალულია

კიბე №1
მ.1:10

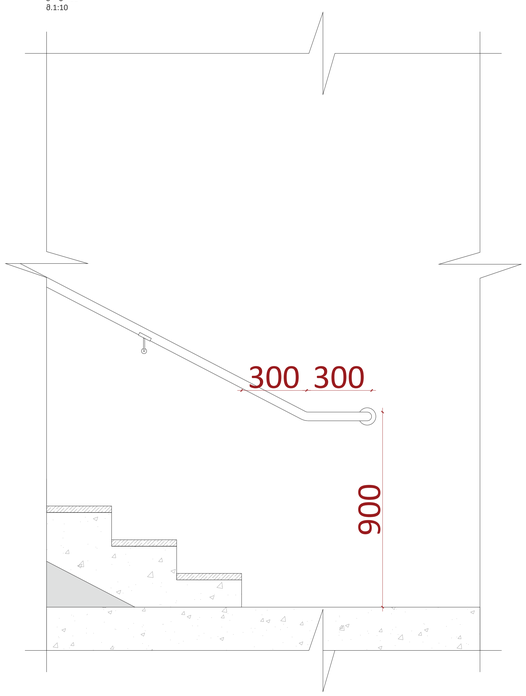

კიბე №2
მ.1:10

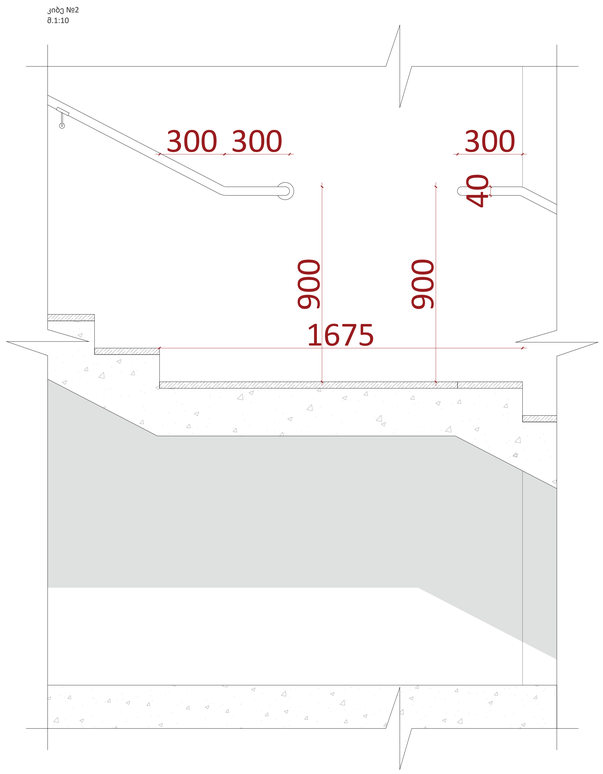

კიბე №3
მ.1:10

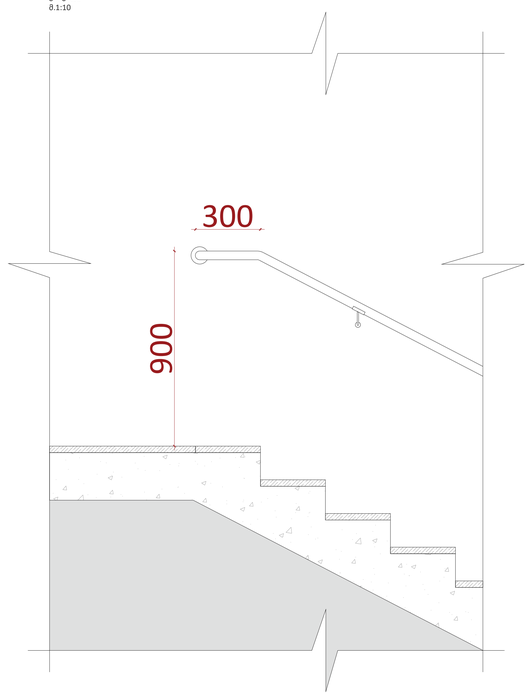

კიბე №4
მ.1:10

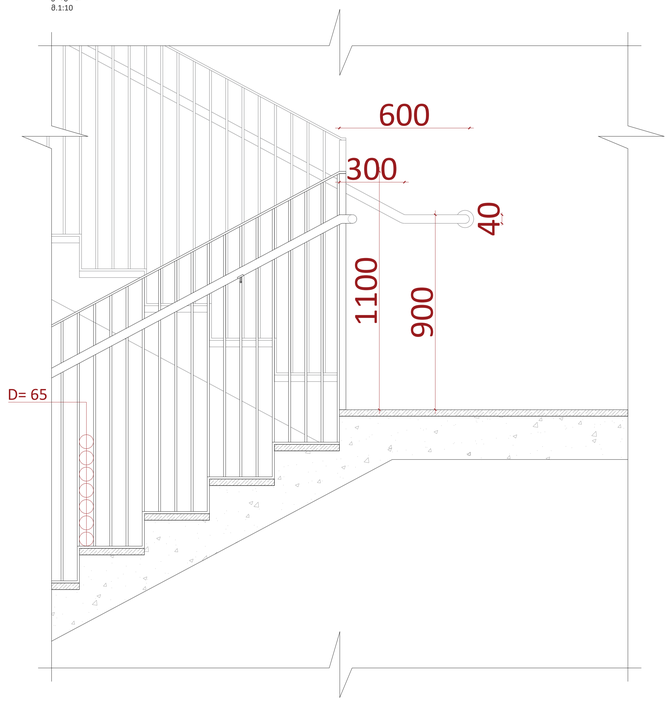

კიბე №5
მ.1:10

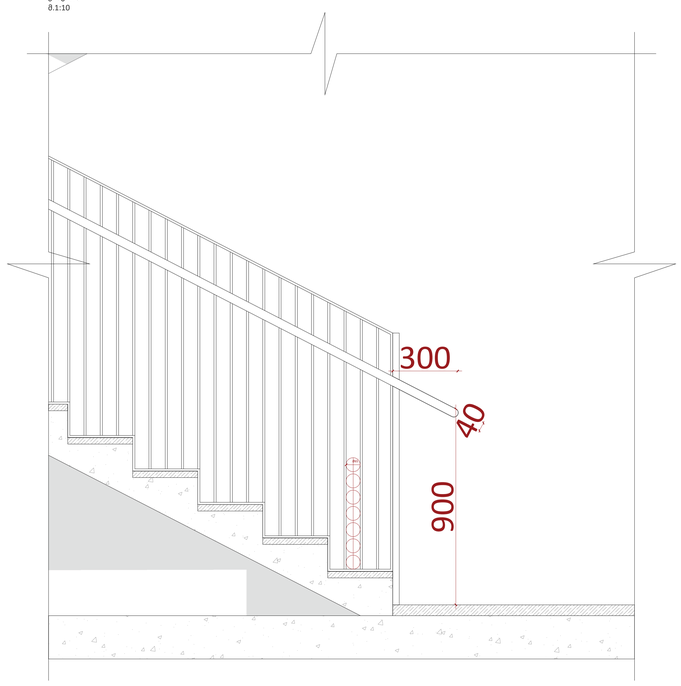

სახელური

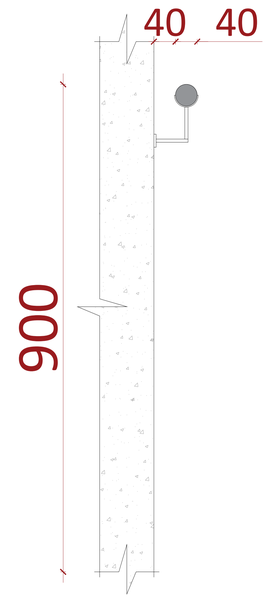

A0

A1002

სათაური

კიბის ფრაგმენტი

Ns studio
0179 ბაზალეთის ქუჩა 3
ქ. თბილისი, საქართველო.
Tel: 593 27 88 58
info@nsstudio.ge

პროექტი

ქალაქ თბილისში, ერწოს ქუჩა 15-ში მდებარე ტერიტორიაზე მშენებლობის პროექტი

ინფორმაცია დამკვეთის შესახებ

შპს "ეი ჯეს AX"

#16.05.2025

Cad Dwg File: **Ertso Street Residential**

ლუკა ჩაგანავა
ნინო ჭანტურია
გიორგი ვარდოსანიძე
დავით ბალიაური
ნიკალა ღლონტი
მარიამ ლორთქიფანიძე
ანკა მორგობია

Ns studio

A1200 | სველი წერტილების გეგმა

N/S

ჯამური სართული +3.50

მ.1:20

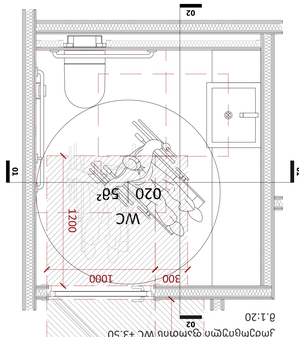

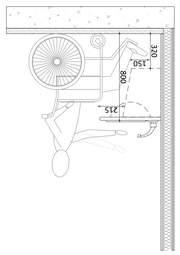

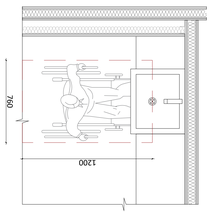

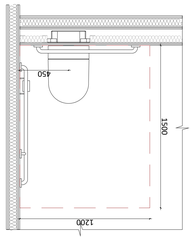

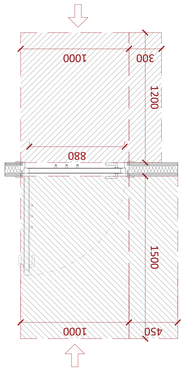

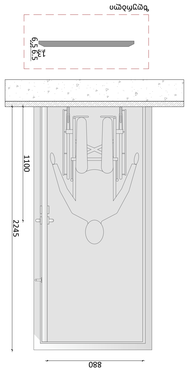

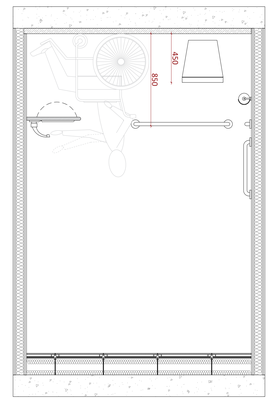

ჯამური 01

ჯამური 02

ჯამური სველი წერტილების გეგმა - ბანდუსი WC

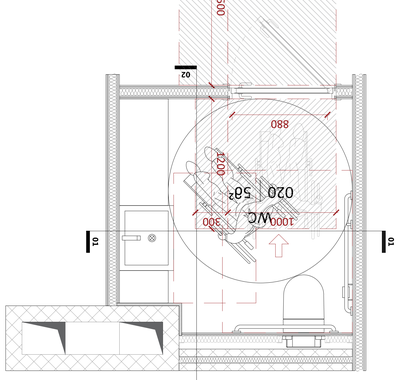

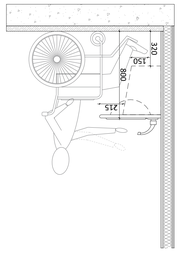

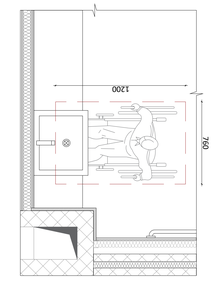

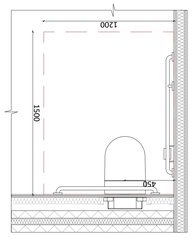

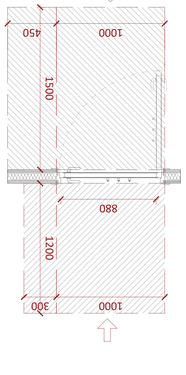

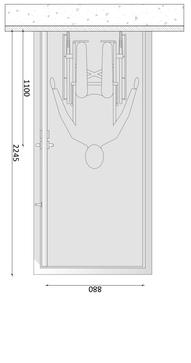

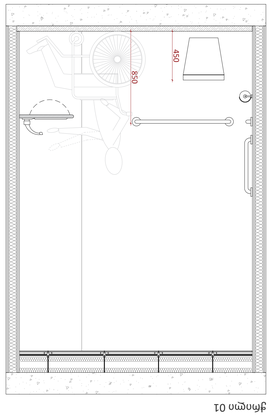

ჯამური 01

ჯამური 02

ჯამური სველი წერტილების გეგმა - ბანდუსი WC

A0

A1200

სართული

სველი წერტილების გეგმა

N/S studio

ქ. თბილისი, ბაგრატიონის ქუჩა 3

Tel: 593 27 88 58

info@nsstudio.ge

პროექტი

ბინა 15-ში ჯამური სველი წერტილების გეგმა

ნებისმიერი ასეთი გამოყენება ან კოპირება

დაცულია საავტორო უფლებებით

ასლი "ეკ ინ ეს" ©

A1201 | Цзэмэнбаатарын гэмтлийн эмнэлгийн ариутгалын төв, Улаанбаатар хот

N/S

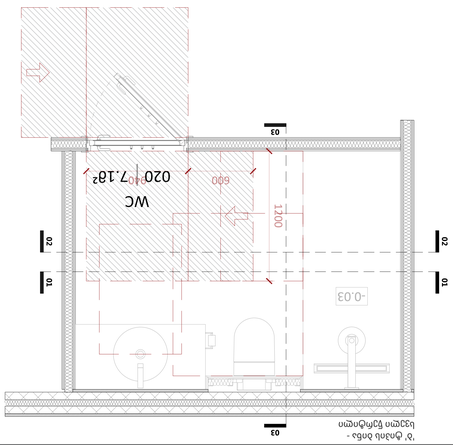

Төв, Ариутгал - Цэвэр гэмтлийн эмнэлэг

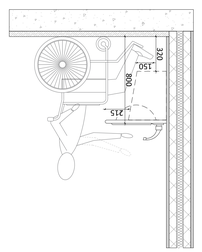

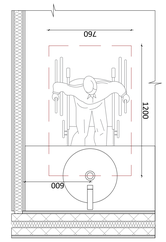

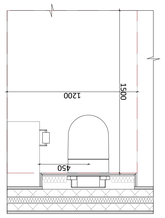

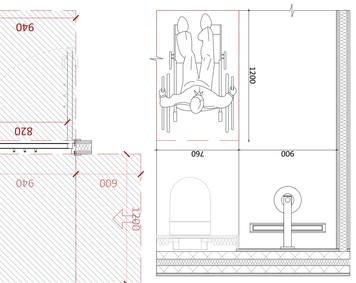

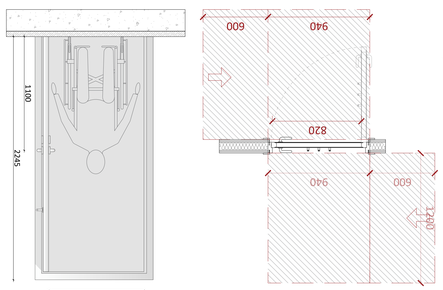



Эмнэлэг 01

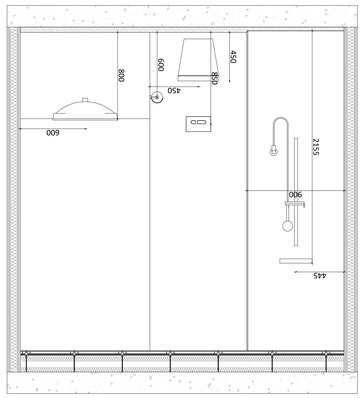

Эмнэлэг 02

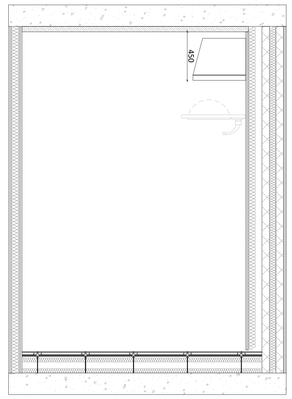

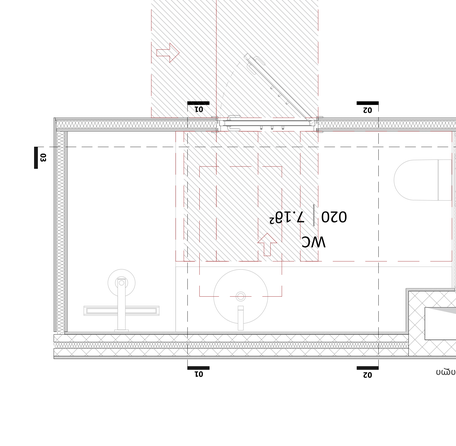

Төв, Ариутгал - Цэвэр гэмтлийн эмнэлэг

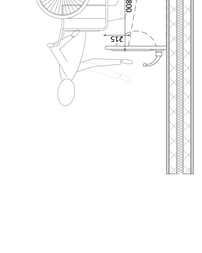

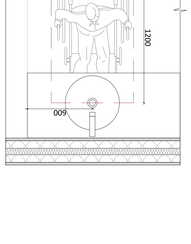

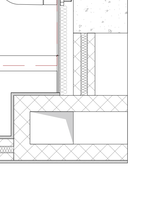

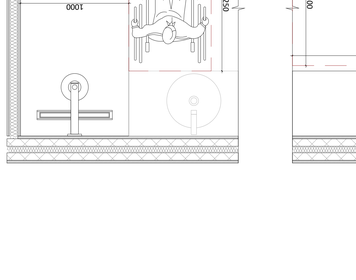

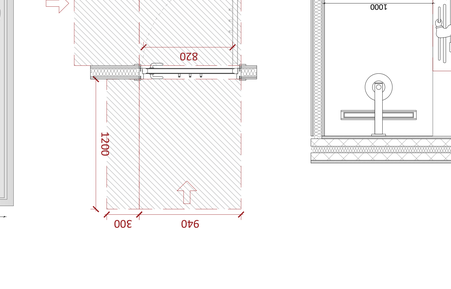

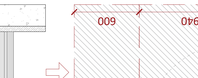

Эмнэлэг 01

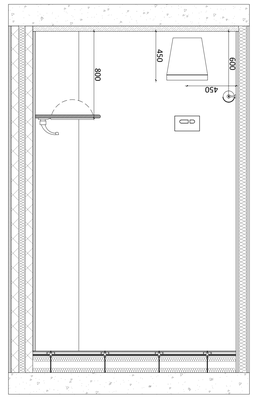

Эмнэлэг 02

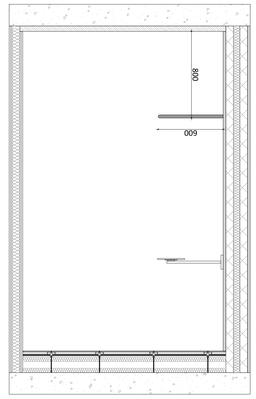

Эмнэлэг 03

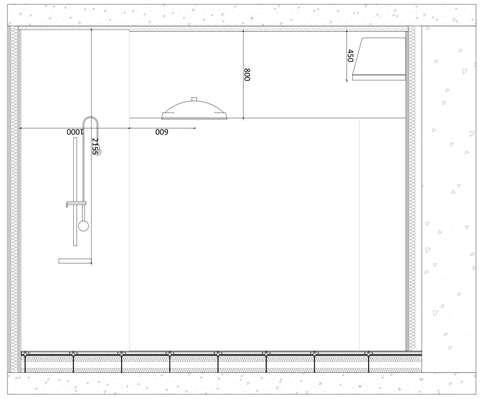

A0

A1201

Цэвэрлэгч

Цзэмэнбаатарын гэмтлийн эмнэлгийн ариутгалын төв

Ns studio
ХУД, Сүхбаатар дүүрэг, 1-р хороо, Цагаан толгой гудамж, 3
Tel: 599 27 88 58
info@nsstudio.ge

Зөвлөгөө

Барилгын ерөнхий гүйцэтгэгч 15-ын барилгын инженерийн зөвлөгөөг авч ажилласан болно.

Цахилгаан, холбоо, автомат хяналт, дохиолол, галын дохиоллын системийн зураг төслийг боловсруулсан болно.

Ариутгалын тоног төхөөрөмжийн зураг төслийг боловсруулсан болно.

Ариутгалын тоног төхөөрөмжийн суурилуулалтын ажлыг гүйцэтгэсэн болно.

Гэмтлийн хэвтэх өвчтөний тасгийн зураг төслийг боловсруулсан болно.

Cad Dwg file: **Ertso Street Residential**

#16.05.2025

A1202 | სველი წერტილების განლაგება

N/S

'ბ' სართულის სველი წერტილების განლაგების გეგმა - ნაგებობა ლიტერა 'ა'

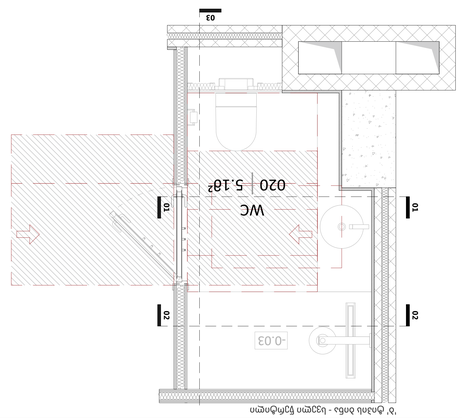

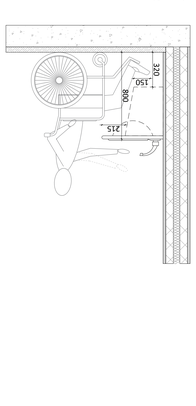

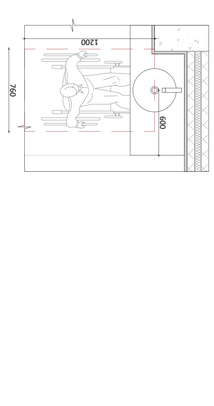

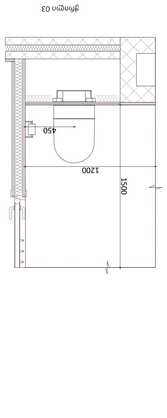

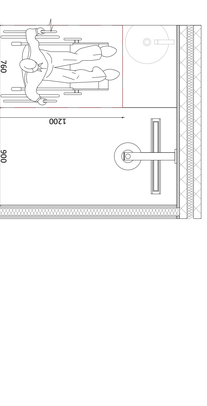

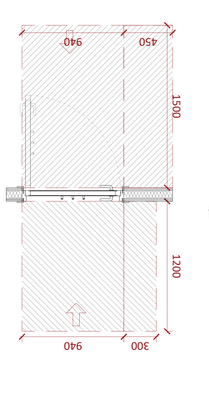

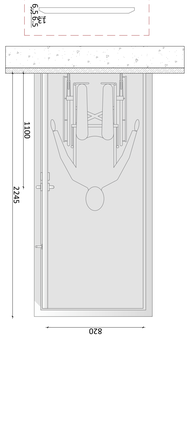



ზომიერება

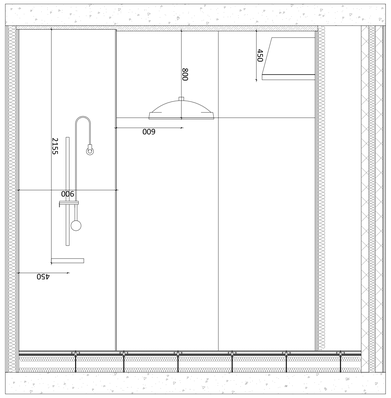

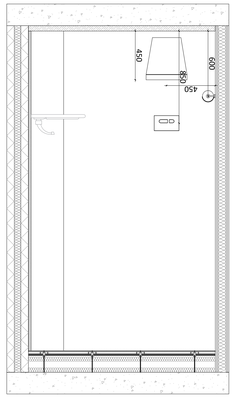

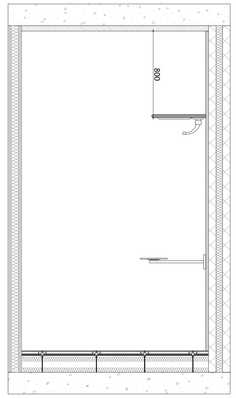

ჯამიანი 03

ჯამიანი 02

ჯამიანი 01

ზედაპირი

ზედაპირი

ჯამიანი 03

ჯამიანი 02

ჯამიანი 01

A0

A1202

სათაური

სველი წერტილების განლაგების გეგმა

Ns studio
ქ. თბილისი, ს.ანჯაფარიძის 3
ტელ: 593 77 88 58
info@nsstudio.ge

პროექტი

პროექტის ავტორი: ს.ანჯაფარიძე

პროექტის ხელმძღვანელი: ნ.ანჯაფარიძე

ბინის ტიპი: 15-ბი

ბინის ფართი: 65.79 მ²

დაბა "ეი ჩი აი"

#16.05.2025

Cad Dwg File: **Ertso Street Residential**

ფორმატი

ზომა

დამატებითი ელემენტები

ტუალეტის ქაღალდის დამჭერი

ტუალეტის ფუნჯი

ბაზრის ელემენტი

ტანსაცმლის საკიდი

ტანსაცმლის საკიდი

ტანსაცმლის საკიდ

A1203 | სველი წერტილის განშლები
N/S | 'ბ' ტიპის ბინების სველი წერტილები

'ბ' ტიპის ბინა - სველი წერტილი

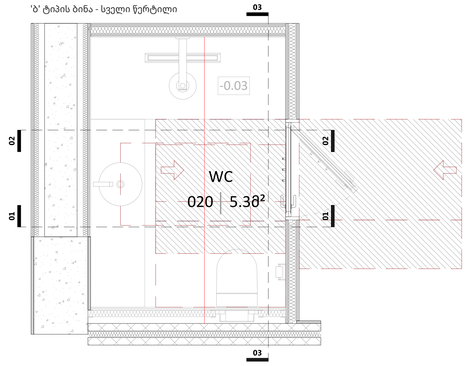

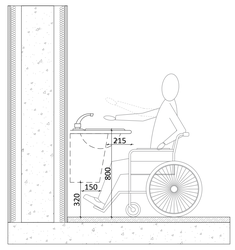

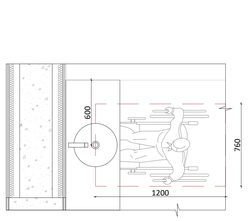

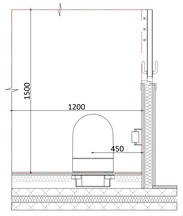

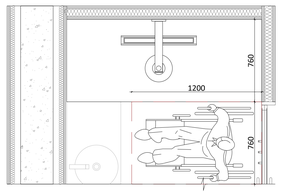

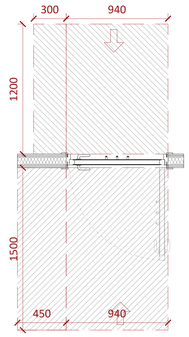

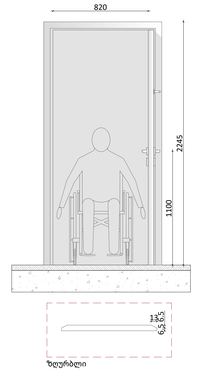

ქრილი 01

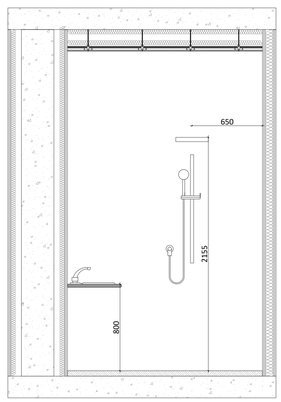

ქრილი 02

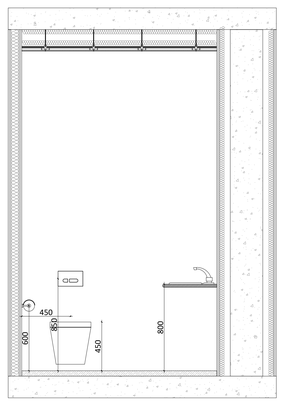

ქრილი 03

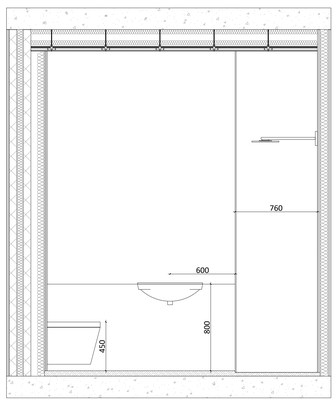

'ბ' ტიპის ბინა - სველი წერტილი

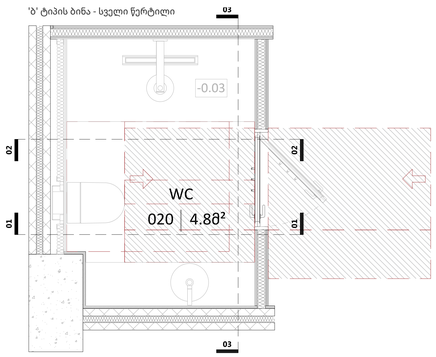

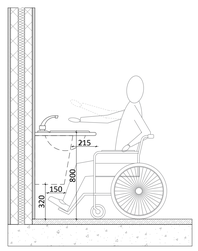

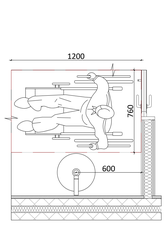

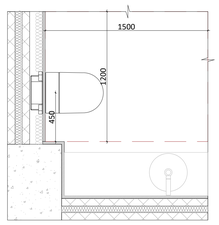

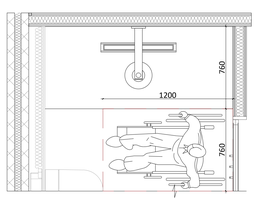

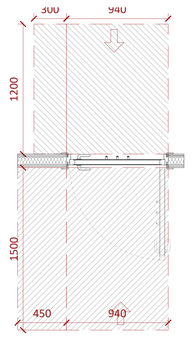

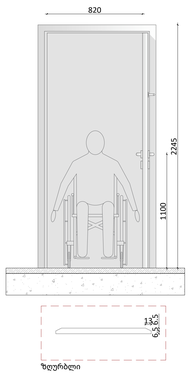

ქრილი 01

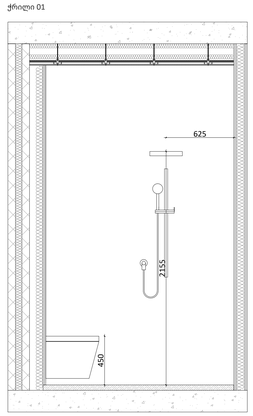

ქრილი 02

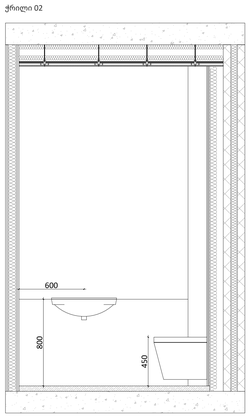

ქრილი 03

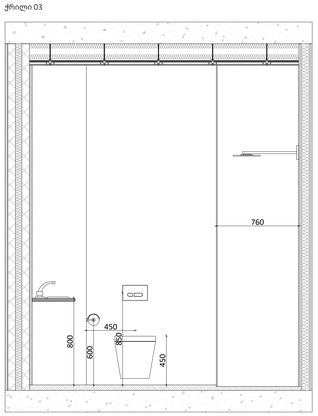

A0

A1203

სათაური

სველი წერტილის განშლები

Ns studio
0179 ბაზალეთის ქუჩა 3
ქ. თბილისი, საქართველო.
Tel: 593 27 88 58
info@nsstudio.ge

პროექტი

ქალაქ თბილისში, ერწოს ქუჩა 15-ში მდებარე ტერიტორიაზე მშენებლობის პროექტი

ინფორმაცია დამკვეთის მესახებ

შპს "ეი ლეს AX"

#16.05.2025

Cad Dwg File: **Ertso Street Residential**

ლუკა ჩაგანავა

ნინო ჭანტურია

გიორგი ვარდოსანიძე

დავით ბალიაური

ნიკალა ღლონტი

მარიამ ლორთქიფანიძე

ანკა მორგოშია

Ns studio

A1204 | სველი წერტილების განლაგება

N/S

'0' სართული სველი წერტილების განლაგება

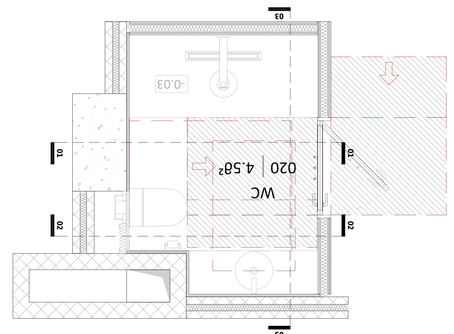

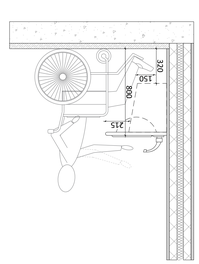

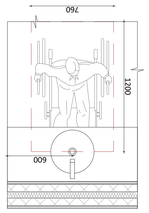

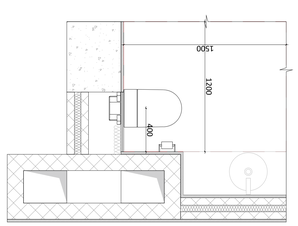

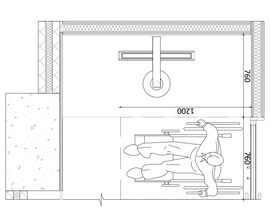

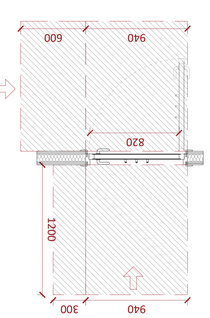

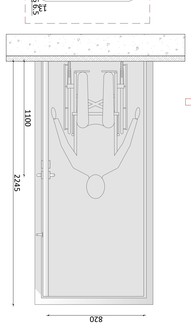



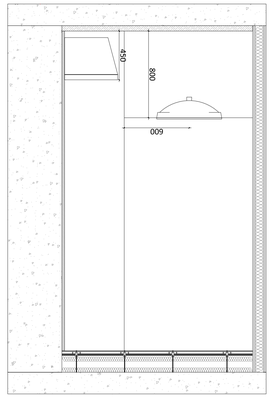

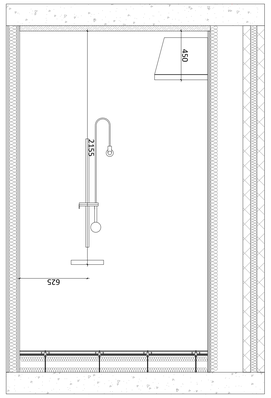

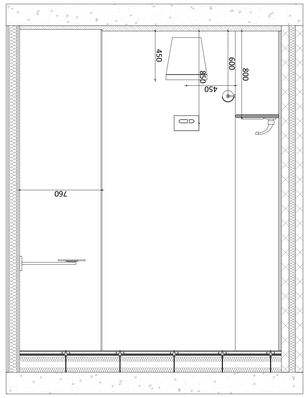

Ns studio

0179 თბილისი, ზ. ჭიჭინაძის 3

ტელ: 593 77 88 58

info@nsstudio.ge

პროექტის დასახელება

ზემო ნაძალადევის ტერიტორიის განაშენიანების რეგულირების გეგმის ფარგლებში სველი წერტილების განლაგება

ფასადის ტიპი

ფილიალის ტიპი

ფილიალის ადგილმდებარეობა

ფილიალის მისამართი

ქალაქი თბილისი, ზ. ჭიჭინაძის ქუჩა 15-ბი

ნებისმიერი ცვლილება დაშვებულია მხოლოდ ავტორის ნებართვით

ფორმატი A0

A1204

ლიცენზია

ს/კ 404470114

#16.05.2025

CAD ფაილი: Tatso Street Residential

A1205 | სველი წერტილის განშლები

N/S | 'ბ' ტიპის ბინების სველი წერტილები

'ბ' ტიპის ბინა - სველი წერტილი

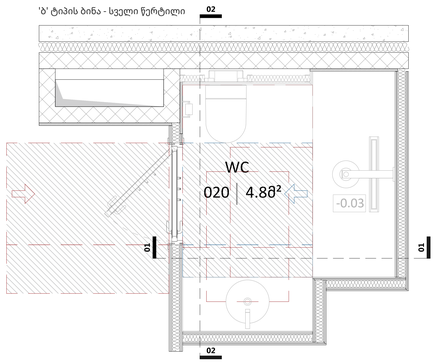

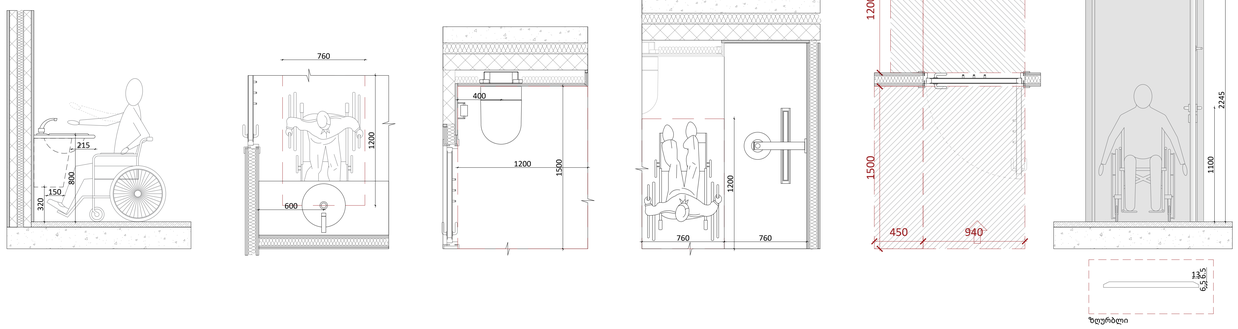

ზღურბლი

ქრილი 01

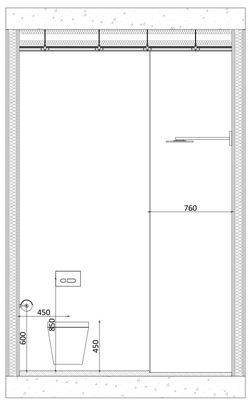

ქრილი 02

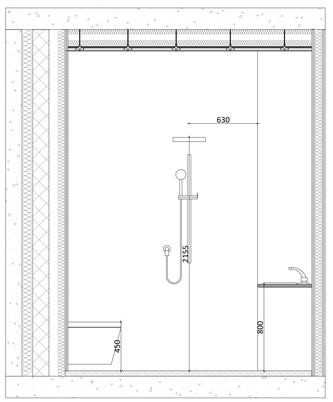

'ბ' ტიპის ბინა - სველი წერტილი

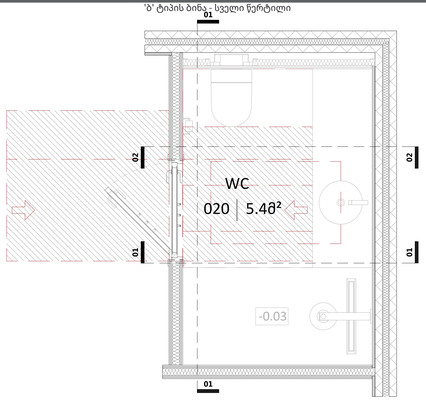

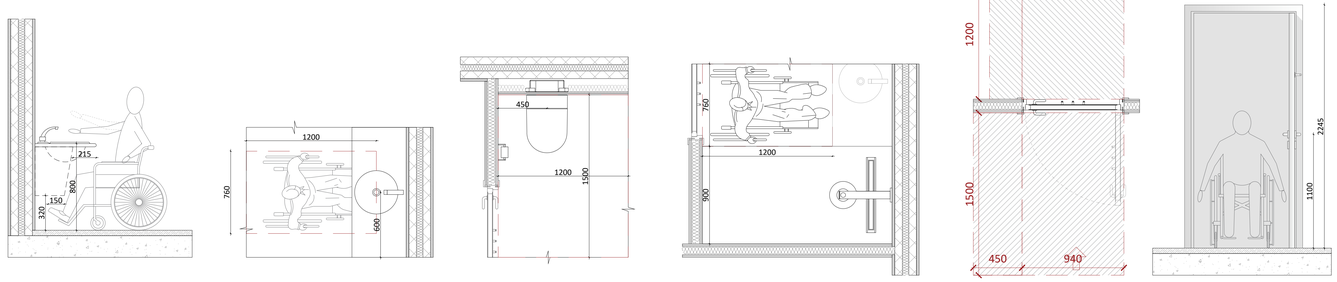

ზღურბლი

ქრილი 01

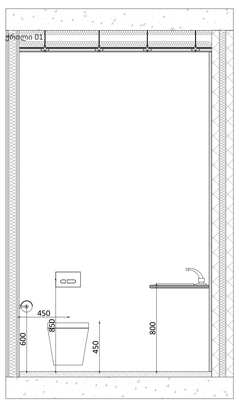

ქრილი 02

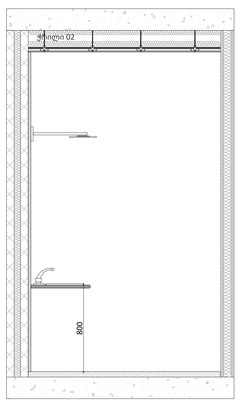

ქრილი 03

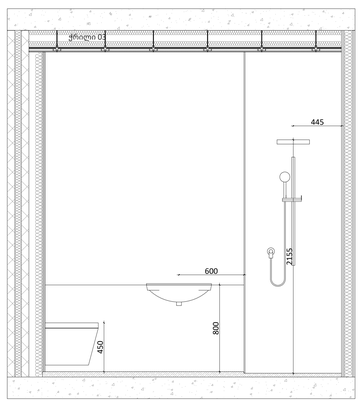

A0

A1205

სათაური

სველი წერტილის განშლები

Ns studio
0179 ბაზალეთის ქუჩა 3
ქ. თბილისი, საქართველო.
Tel: 593 27 88 58
info@nsstudio.ge

პროექტი

ქალაქ თბილისში, ერეწის ქუჩა 15-ში მდებარე ტერიტორიაზე მშენებლობის პროექტი

ინფორმაცია დამკვეთის შესახებ

შპს "ეი ლეს AX"

#16.05.2025

Cad Dwg File: **Ertso Street Residential**

ლუკა ჩაგანავა

ნინო ჭანტურია

გიორგი ვარლოსანიძე

დავით ბალიაური

ნიკალა ღლონტი

მარიამ ლორთქიფანიძე

ანკა მორგოშია

Ns studio

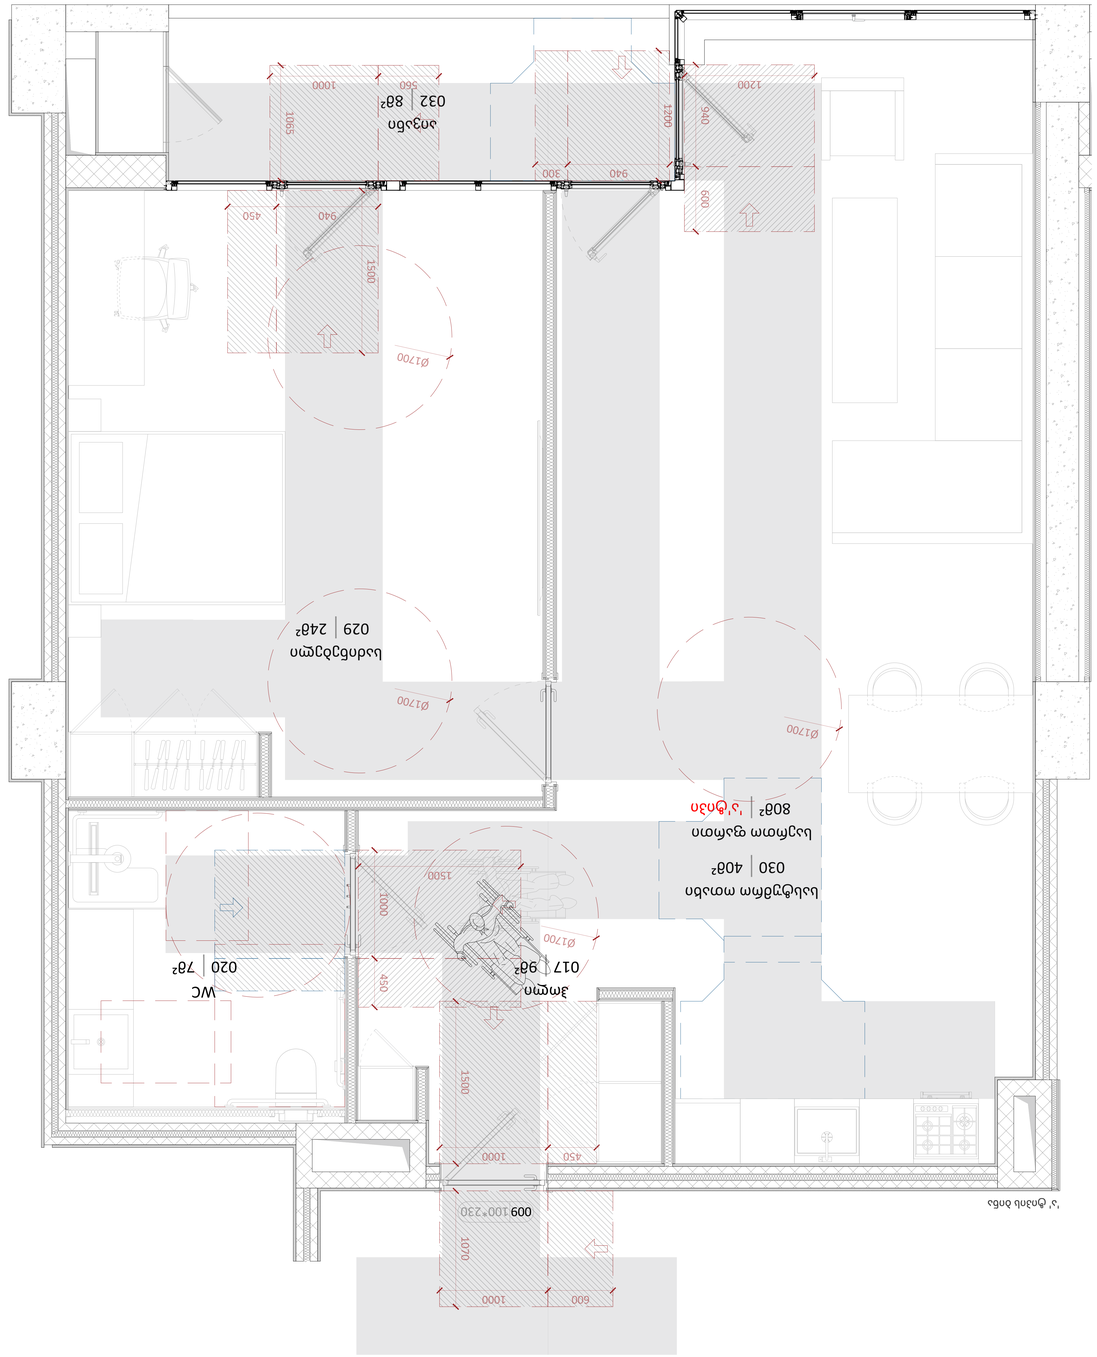

1:50 Grundriss Obergeschoss - Raum für Gemeinschaft

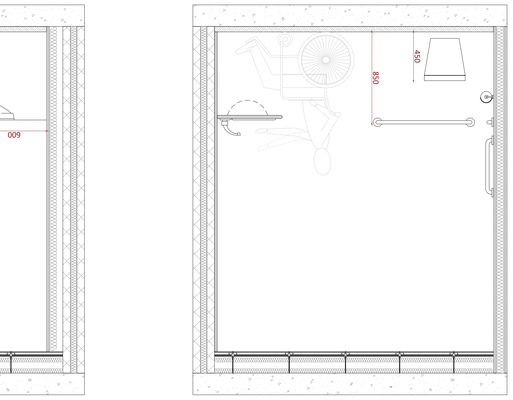

Grundriss 01

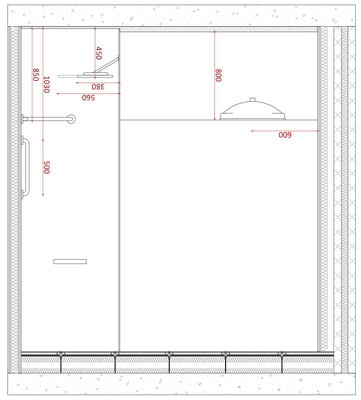

Grundriss 02

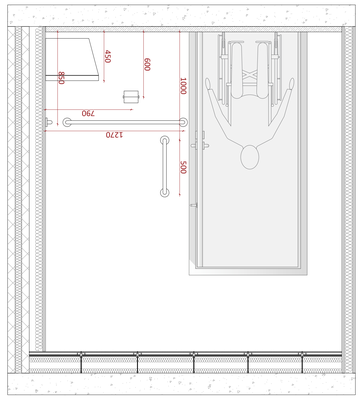

Grundriss 03

1:50 Grundriss Obergeschoss - Raum für Gemeinschaft

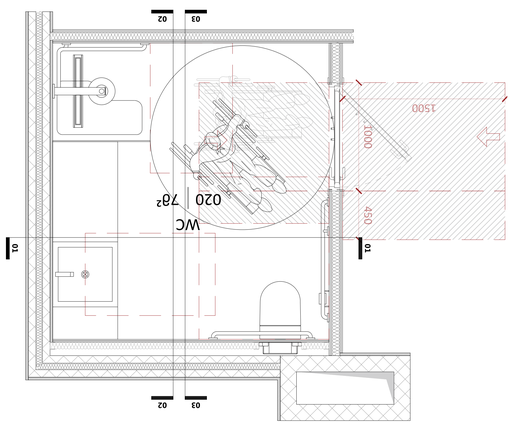

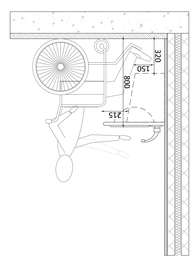

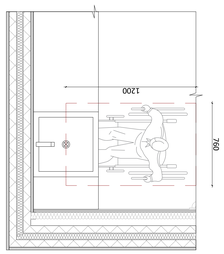

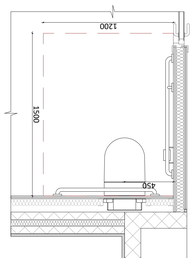

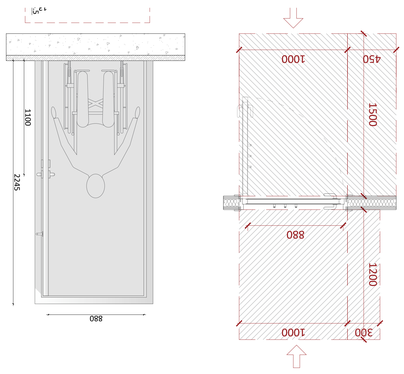

A1206 | Грундриss Обергеschoss - Raum für Gemeinschaft

N/S | 1:50

A0

A1206

Übersicht

Grundriss Obergeschoss - Raum für Gemeinschaft

Ns studio
Ul. Tadeusza Kościuszki 3
01179 Warszawa
Tel: 593 27 88 58
info@nsstudio.pl

Änderungen

Zeichnungen dürfen nicht ohne Genehmigung des Architekten kopiert oder weitergegeben werden.

Alle Maße in mm, falls nicht anders angegeben.

Ns studio

#16.05.2025

Cad Dwg File: **Ertso Street Residential**

Grundriss Obergeschoss - Raum für Gemeinschaft

Grundriss Untergeschoss

Grundriss Erdgeschoss

Ansicht Nordwest

Ansicht Südwest

Grundriss Dachgeschoss

Schnitt A-A

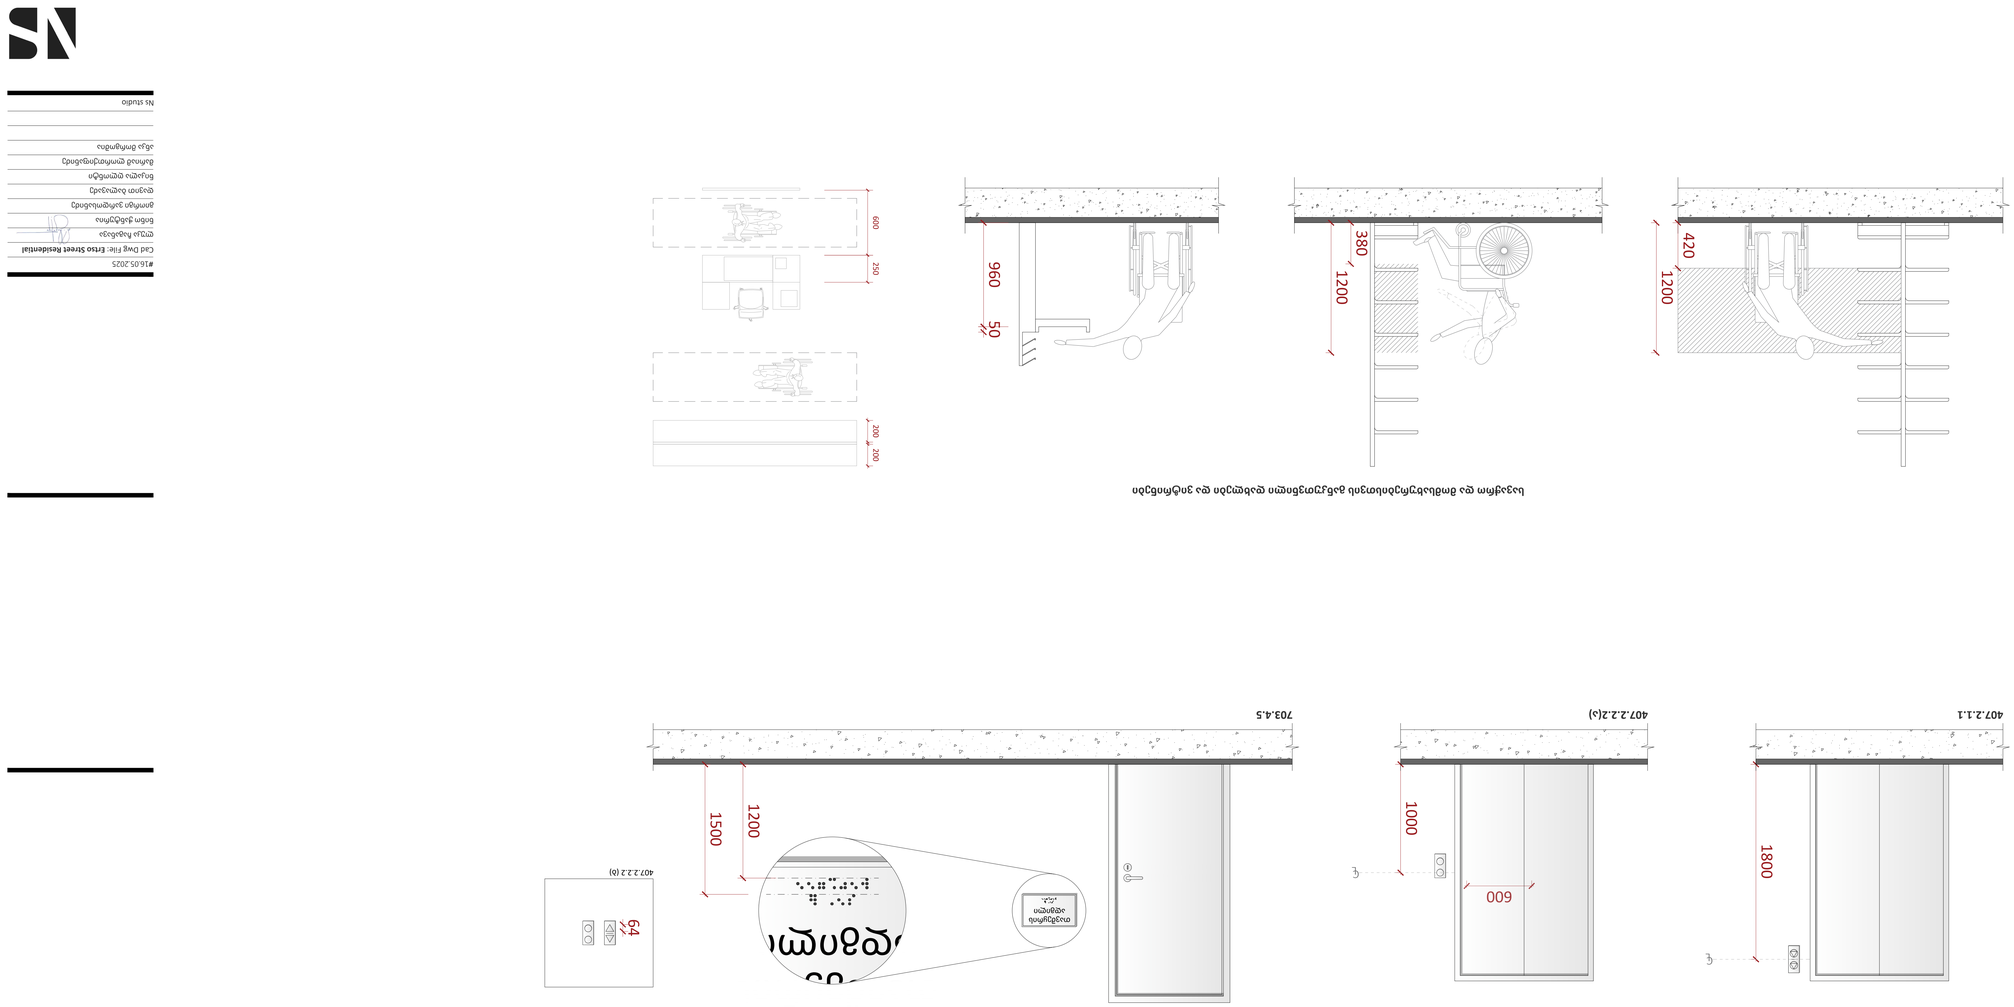

ბინადრობითი ფუნქციის ორგანიზების ელემენტები და მოწყობილობები ელ. ვარიანტი

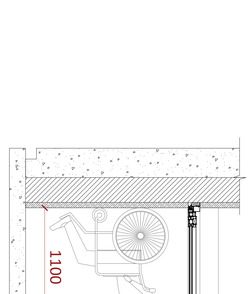

ტიპიური საცხოვრებელი ბინის ტუალეტის ოთახის განლაგება

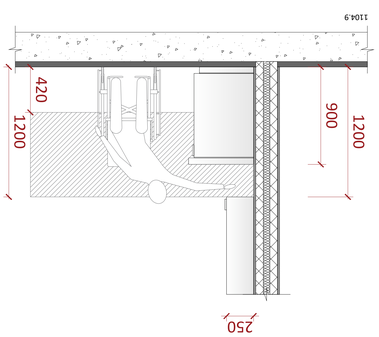

ტიპიური საცხოვრებელი ბინის ტუალეტის ოთახის განლაგება

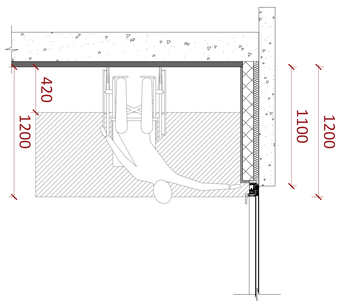

ტიპიური საცხოვრებელი ბინის "ა" ტიპის ტუალეტის განლაგება

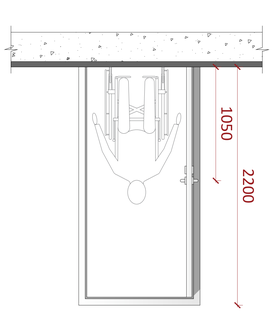

ტიპიური საცხოვრებელი ბინის ტუალეტის ოთახის განლაგება

N/S studio
0179 ბაზილევსის ქუჩა 3
კ. ლორთქიფანიძის ქუჩა,
tel: 593 27 88 58
info@nsstudio.ge

ანოტაცია

ქალაქის ისტორიული ნაგებობების ტერიტორიაზე 15-ზე მეტ ქუჩაზე ტიპიური საცხოვრებელი ბინების განლაგების ილუსტრაციები

ფორმატი A0 ზომის ფურცლებზე

A0
A1207
სარეგისტრაციო ნომერი
#16.05.2025
Cad Dwg File: Ertso Street Residential
ლიცენზიის ნომერი
ბინის ტიპების ანოტირებული გეგმები
ტიპიური სართულის გეგმა
ბინის ფართების ექსპლიკაცია
ტიპიური ფასადის ფრაგმენტი
ასაწყობი ელემენტები
N/S studio

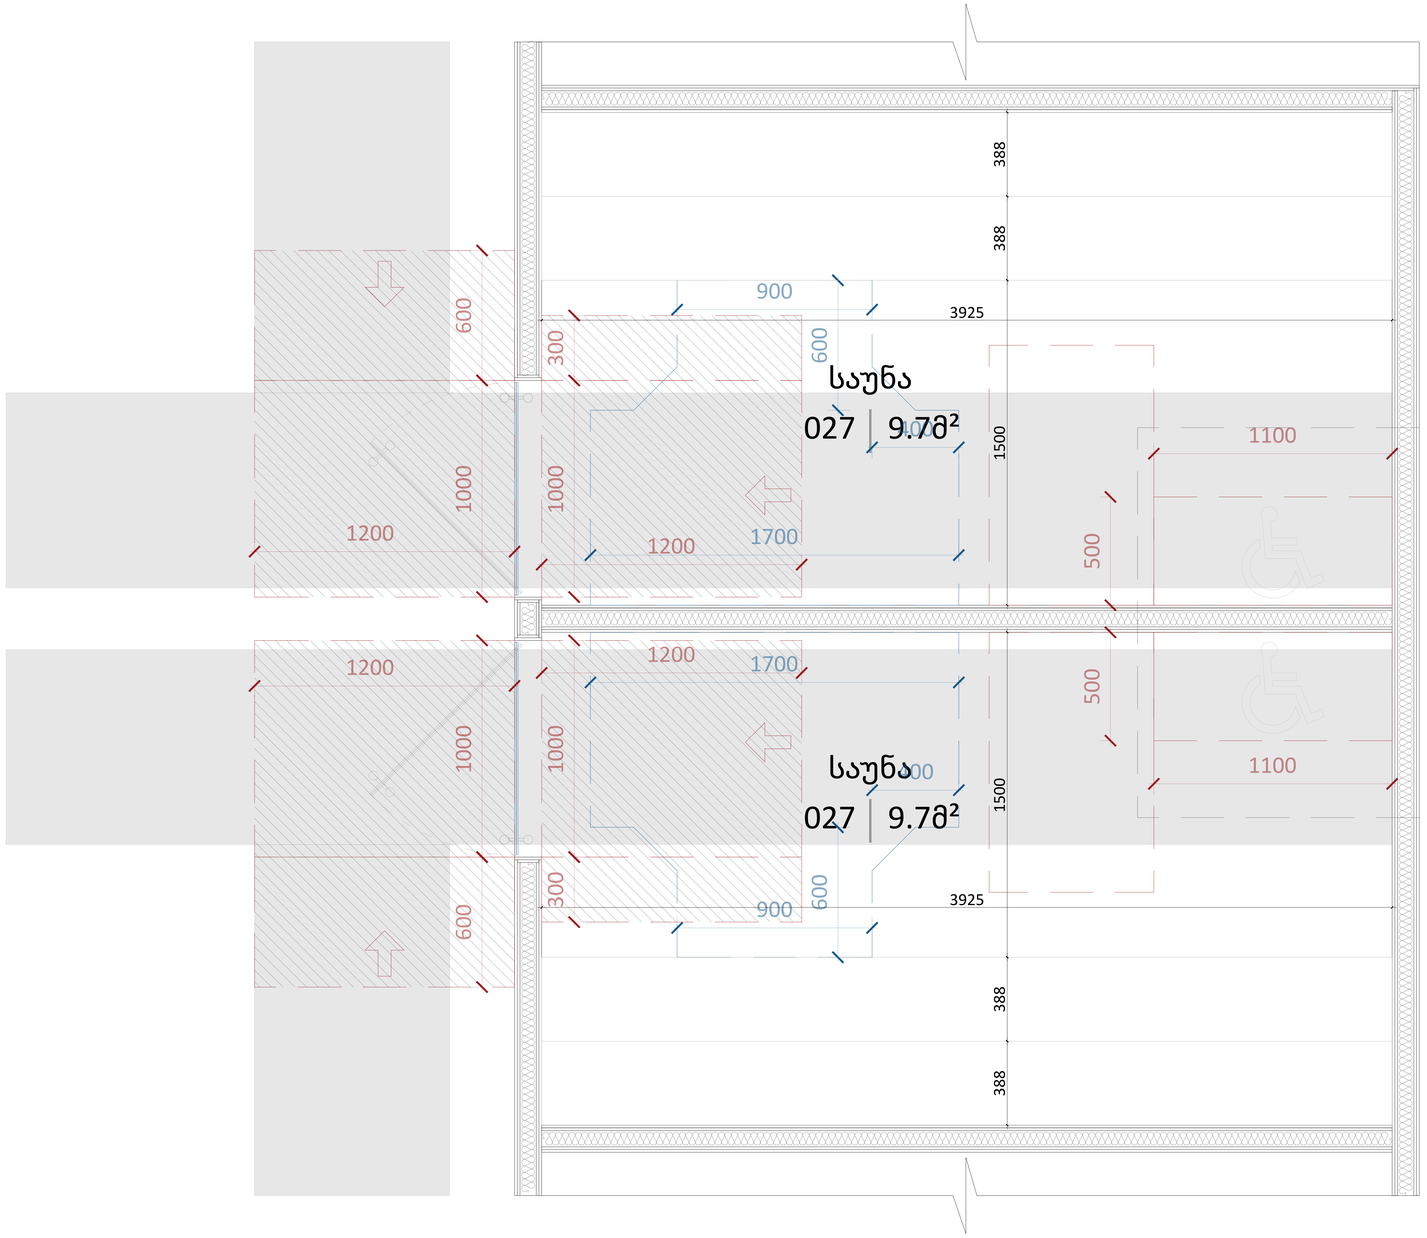

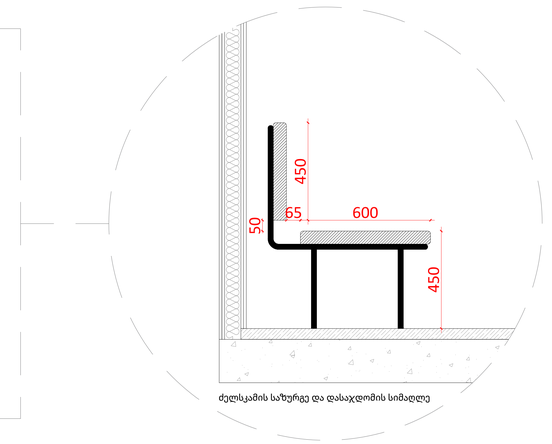

ძელსკამის სიგრძე და დასაჯდომის სიმაღლე

A0

A1208

სათაური

მისაწვდომობის ილუსტრაციები

Ns studio
0179 ბაზალეთის ქუჩა 3
ქ. თბილისი, საქართველო.
Tel: 593 27 88 58
info@nsstudio.ge

პროექტი

ქალაქ თბილისში, ერწოს ქუჩა 15-ში
მდებარე ტერიტორიაზე
მშენებლობის პროექტი

ინფორმაცია დამკვეთის შესახებ

შპს "ეი ჯეს AX"

#16.05.2025
Cad Dwg File: **Ertso Street Residential**
ლუკა ჩაგანავა
ნინო ჭანტურია
გიორგი ვარდოსანიძე
დავით ბალავაძე
ნიკალა ღლონტი
მარიამ ღორდქიფანიძე
ანკა მორგოშია

Ns studio

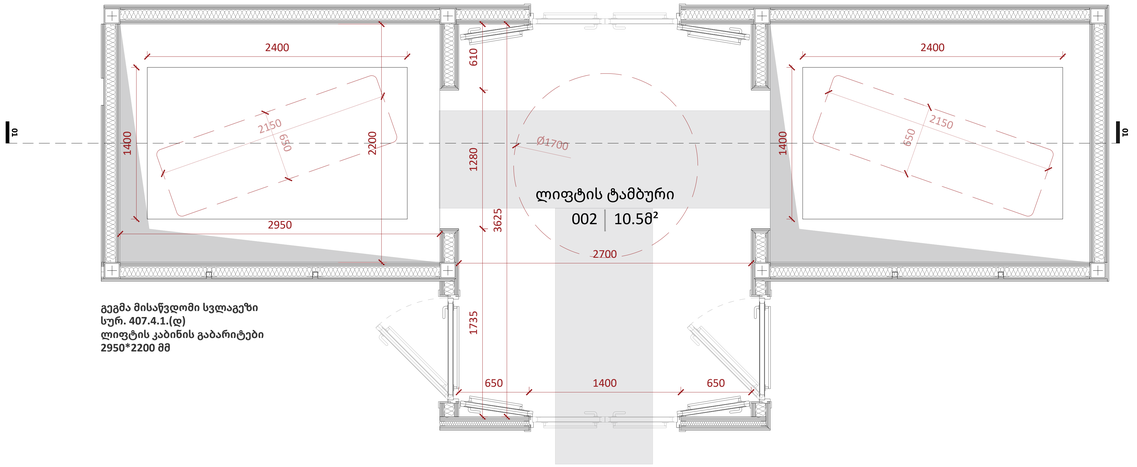

გეგმა მისაწვდომი სვლაგეზი
სურ. 407.4.1.(დ)
ლიფტის კაბინის გაბარიტები
2950*2200 მმ

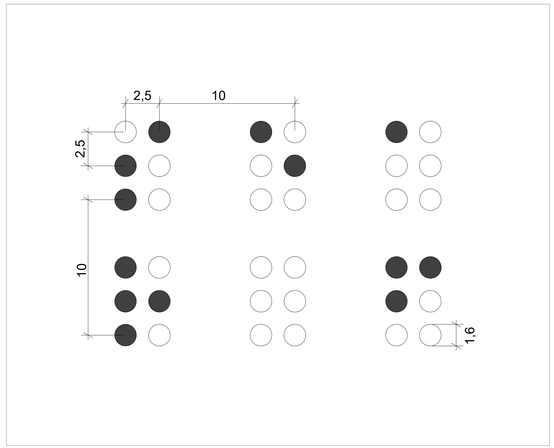

ბრაილის ზომები სურ. 703.4.3
ბრაილის გაზომვა

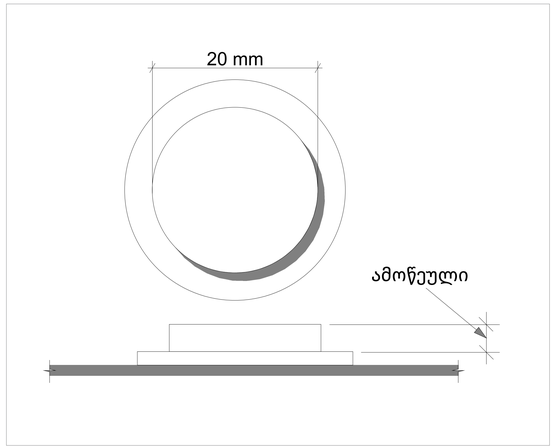

სურ. 407.4.6.2
კაბინის სამართავი ღილაკი

ქრილი 01

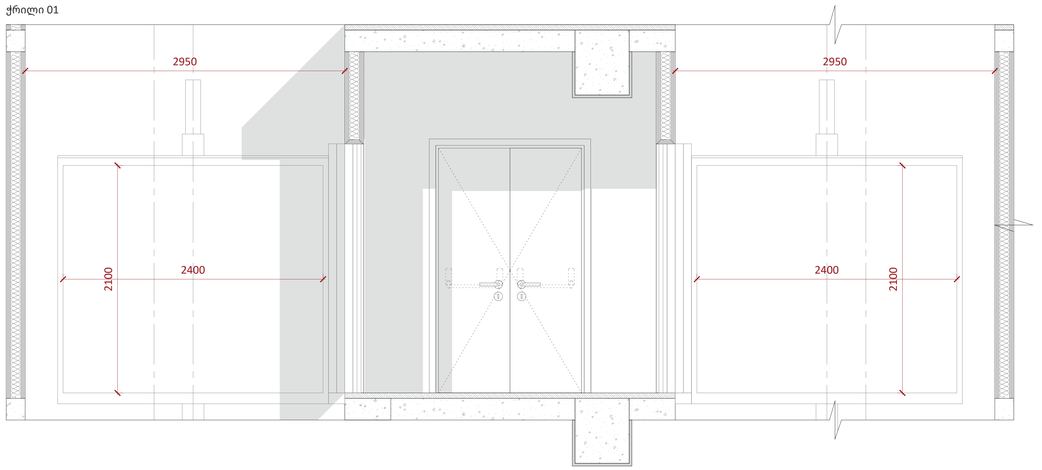

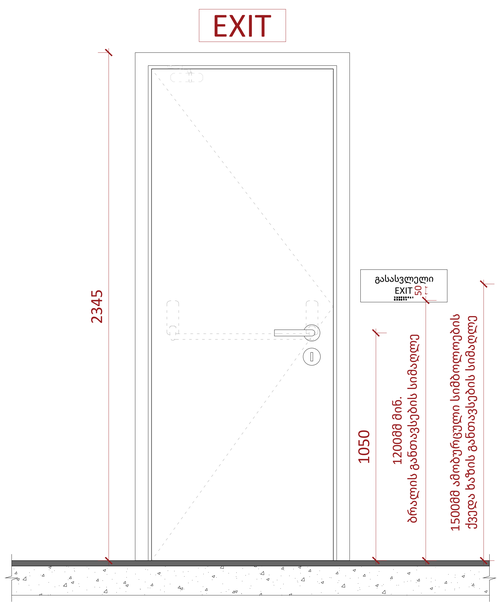

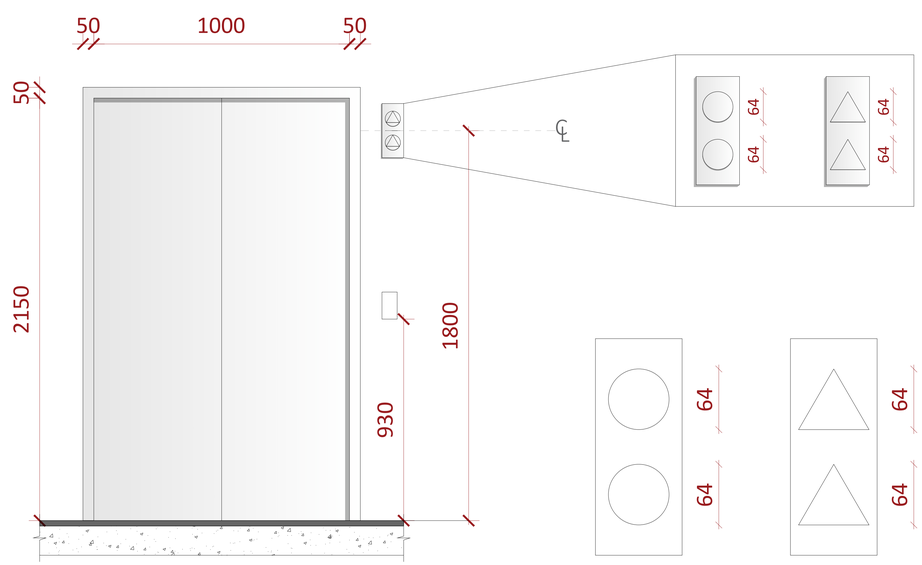

სურ. 407.2.2.2.(ა)

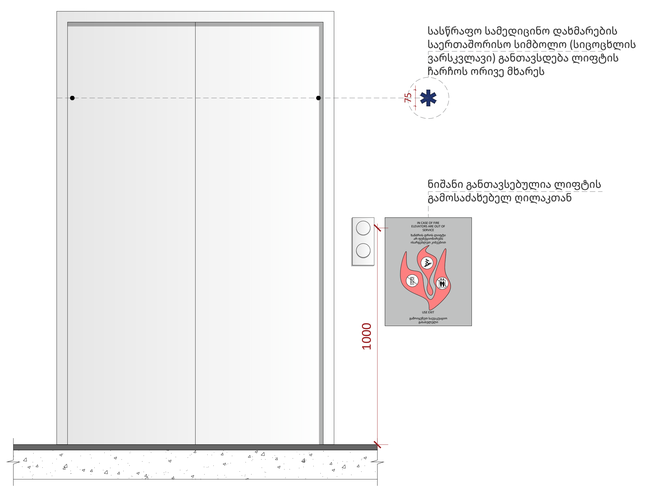

სასწრაფო სამედიცინო დახმარების საერთაშორისო სიმბოლო (სიცოცხლის ვარსკვლავი) განთავსდება ლიფტის ჩარჩოს ორივე მხარეს

ნიშანი განთავსებულია ლიფტის გამოსაძახებელ ღილაკთან

A0

A1209

სათაური

მისაწვდომობის ილუსტრაციები

Ns studio
0179 ბაზალეთის ქუჩა 3
ქ. თბილისი, საქართველო.
Tel: 593 27 88 58
info@nsstudio.ge

პროექტი

ქალაქ თბილისში, ერწოს ქუჩა 15-ში მდებარე ტერიტორიაზე მშენებლობის პროექტი

ინფორმაცია დამკვეთის შესახებ

შპს "ეი ჯეს AX"

#16.05.2025
Cad Dwg File: **Ertso Street Residential**

ლუკა ჩაგანავა
ნინო ჭანტურია
გიორგი ვარლოსანიძე
დავით ბალავაძე
ნიკალა ღლონტი
მარიამ ლორთქიფანიძე
ანკა მორგოშია

Ns studio

A1210 | ბინაჟვლოდის ფლიტკაფენი

N/S

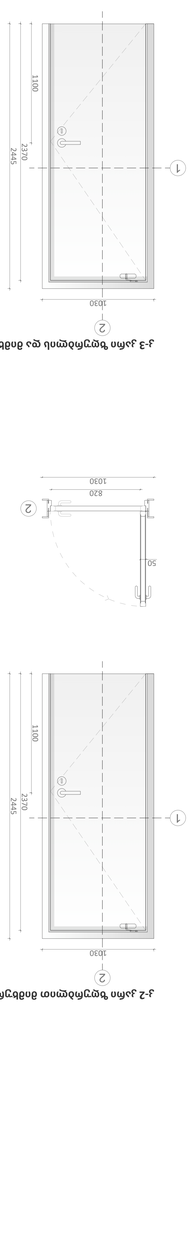
2
1030
2445
2370
1100
2400
0
50
820
1030
1
2
1

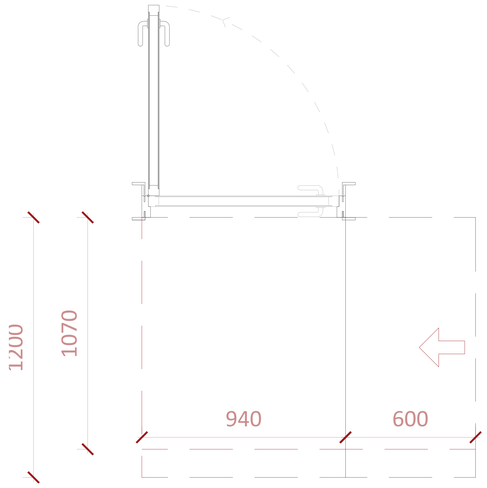

თავისუფალი სივრცე კართან
მანევრირებისთვის - ანჯამიანი კარი -
ანჯამის მხრიდან მისაწვდომი -
მიწოლით გაღება

120 წთ. თუ მოწყობილია მიმხურავი

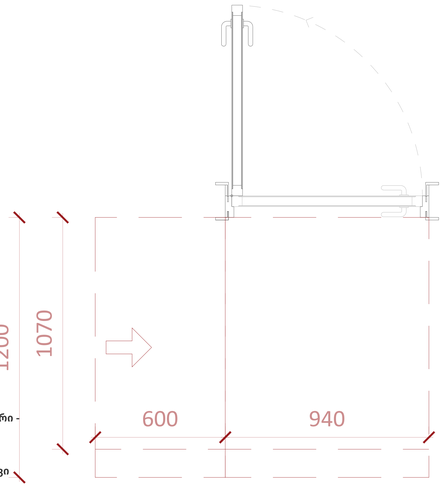

თავისუფალი სივრცე კართან
მანევრირებისთვის - ანჯამიანი კარი -
ანჯამის მხრიდან მისაწვდომი -
მიწოლით გაღება

120 წთ. თუ მოწყობილია მიმხურავი

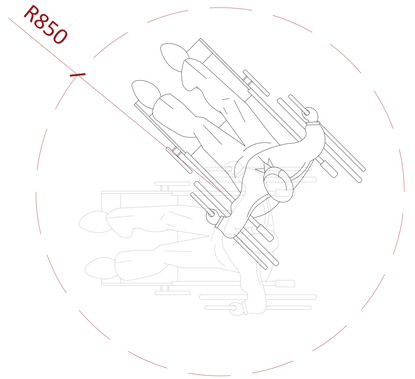

მოსატრიალებელი სივრცე
ვარიანტი 1

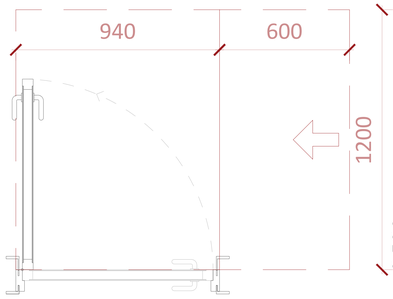

თავისუფალი სივრცე კართან
მანევრირებისთვის - ანჯამიანი კარი -
საკეტის მხრიდან მისაწვდომი -
გამოწვევით გაღება

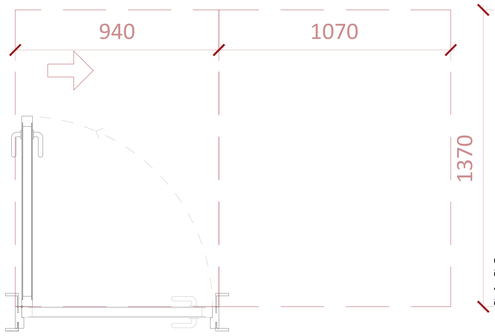

თავისუფალი სივრცე კართან
მანევრირებისთვის - ანჯამიანი კარი -
ანჯამის მხრიდან მისაწვდომი -
გამოწვევით გაღება

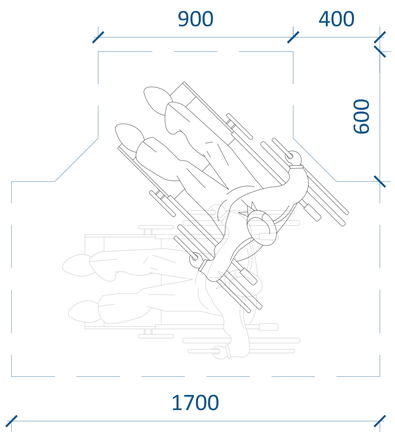

მოსატრიალებელი სივრცე
ვარიანტი 2

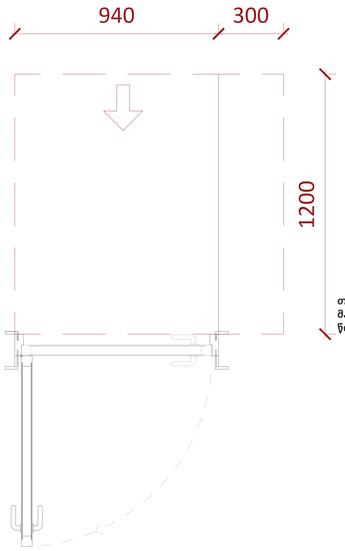

თავისუფალი სივრცე კართან
მანევრირებისთვის - ანჯამიანი კარი -
წინიდან მისაწვდომი - მიწოლით გაღება

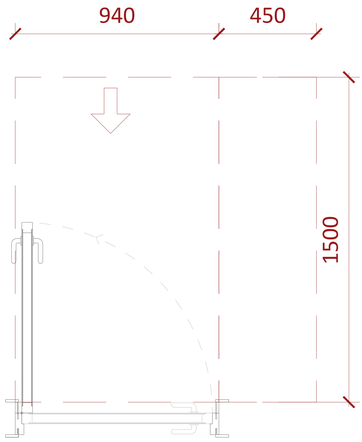

თავისუფალი სივრცე კართან
მანევრირებისთვის - ანჯამიანი კარი -
წინიდან მისაწვდომი - გამოწვევით გაღება

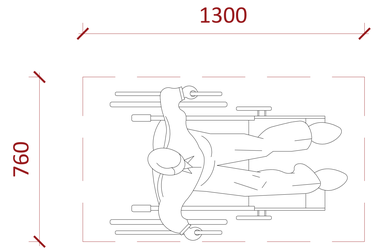

იატაკის თავისუფალი
სივრცის ზომა

A0

A1211

სათაური

მისაწვდომობის ილუსტრაციები

Ns studio
0179 ბაზალეთის ქუჩა 3
ქ. თბილისი, საქართველო.
Tel: 593 27 88 58
info@nsstudio.ge

პროექტი

ქალაქ თბილისში, ერწოს ქუჩა 15-ში
მდებარე ტერიტორიაზე
მშენებლობის პროექტი

ინფორმაცია დამკვეთის შესახებ

შპს "ეი ჯეს AX"

#16.05.2025

Cad Dwg File: **Ertso Street Residential**

ლუკა ჩაგანავა
ნინო ჭანტურია
გიორგი ვარლოსანიძე
დავით ბალავაძე
ნიკალა ღლონტი
მარიამ ლორთქიფანიძე
ანკა მორგოშია

Ns studio

A1212 | მისაწვდომობის ილუსტრაციები
1:20 | გასახდელი

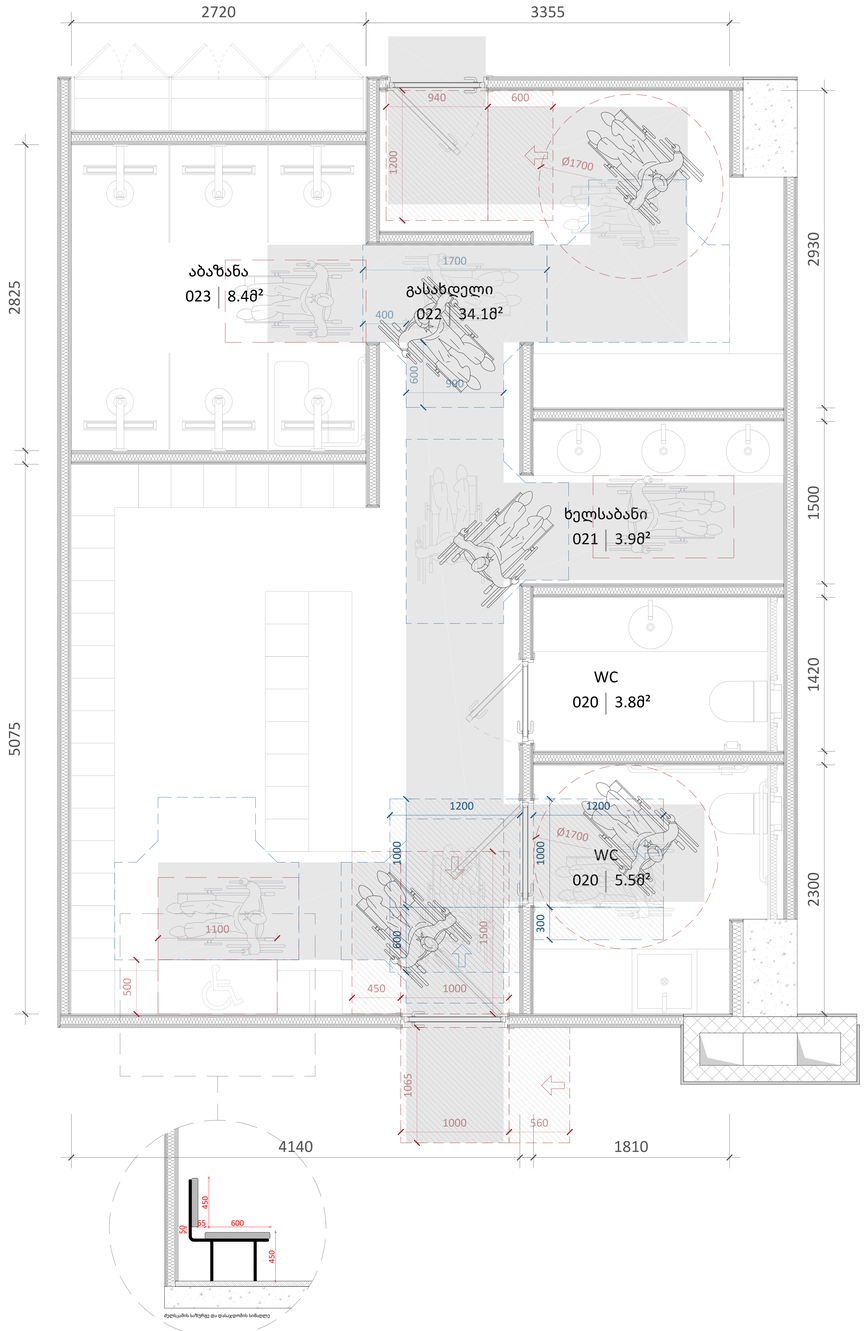

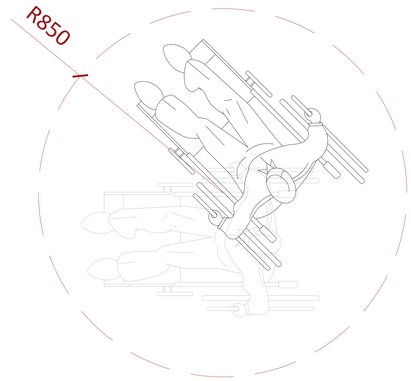

მოსატრიალებელი სივრცე
ვარიანტი 1

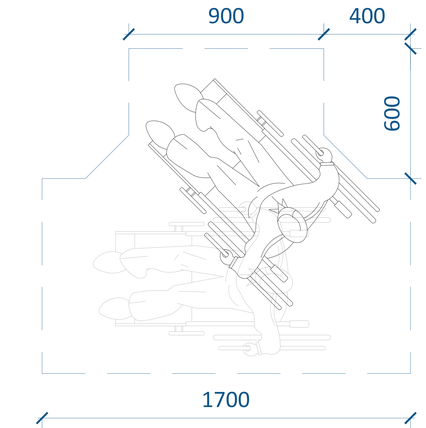

მოსატრიალებელი სივრცე
ვარიანტი 2

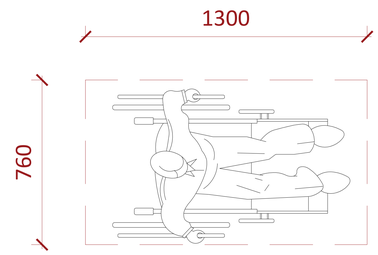

იატაკის თავისუფალი
სივრცის ზომა

A0

A1212

სათაური

გასახდელი

Ns studio
0179 ბაზალეთის ქუჩა 3
ქ. თბილისი, საქართველო.
Tel: 593 27 88 58
info@nsstudio.ge

პროექტი

ქალაქ თბილისში, ერწოს ქუჩა 15-ში
მდებარე ტერიტორიაზე
მშენებლობის პროექტი

ინფორმაცია დამკვეთის მესახებ

შპს "ეი ივს AX"

#16.05.2025

Cad Dwg File: **Ertso Street Residential**

ლუკა ჩაგანავა
ნინო ჭანტურია
გიორგი ვარდოსანიძე
დავით ბალიაური
ნიკალა ღლონტი
მარიამ ლორთქიფანიძე
ანკა მორგოშია

Ns studio

A900 | კედლების და ტიხრების აქსონომეტრიული დეტალიზაცია

1:20

WT-01

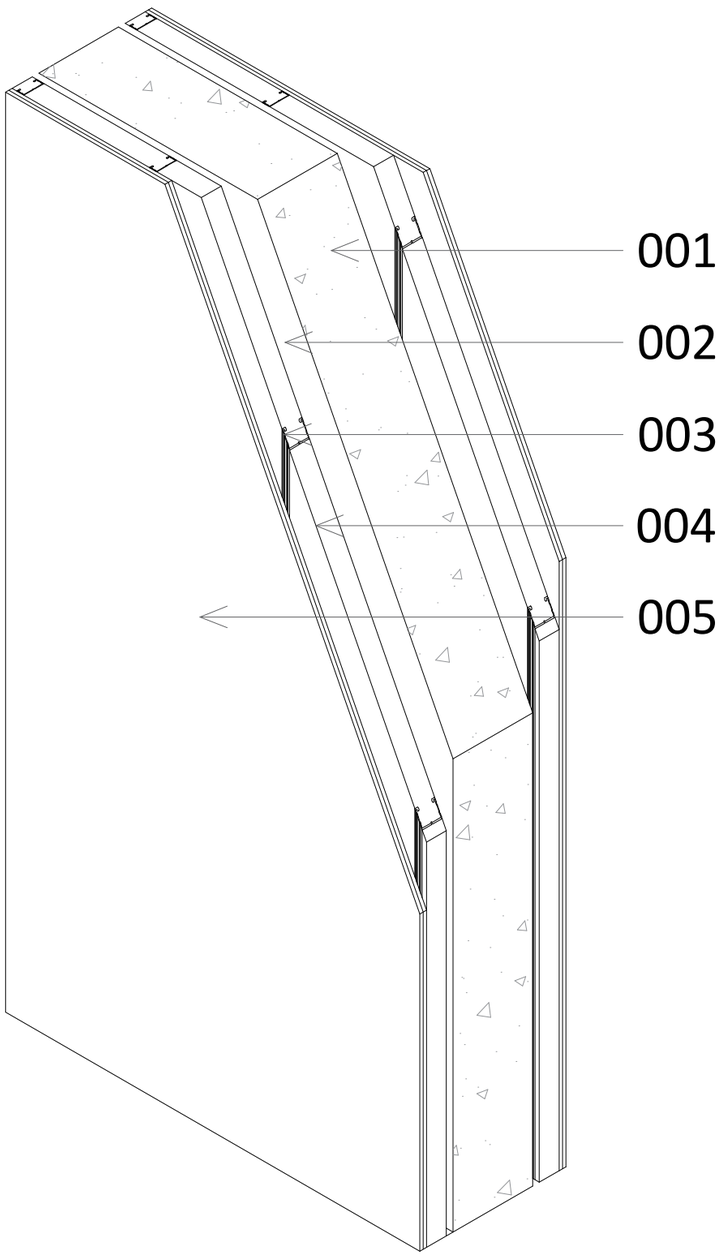

001 რკინა-ბეტონის კედელი 300 მმ
002 თავისუფალი სივრცე 25 მმ
003 თაბაშირ-მუყაოს პროფილი 100მმX50 მმ
004 საიზოლაციო ფენა - ქვაბამბა 50მმ
005 ორმაგი თაბაშირ-მუყაოს ფილა 25 მმ

WT-02

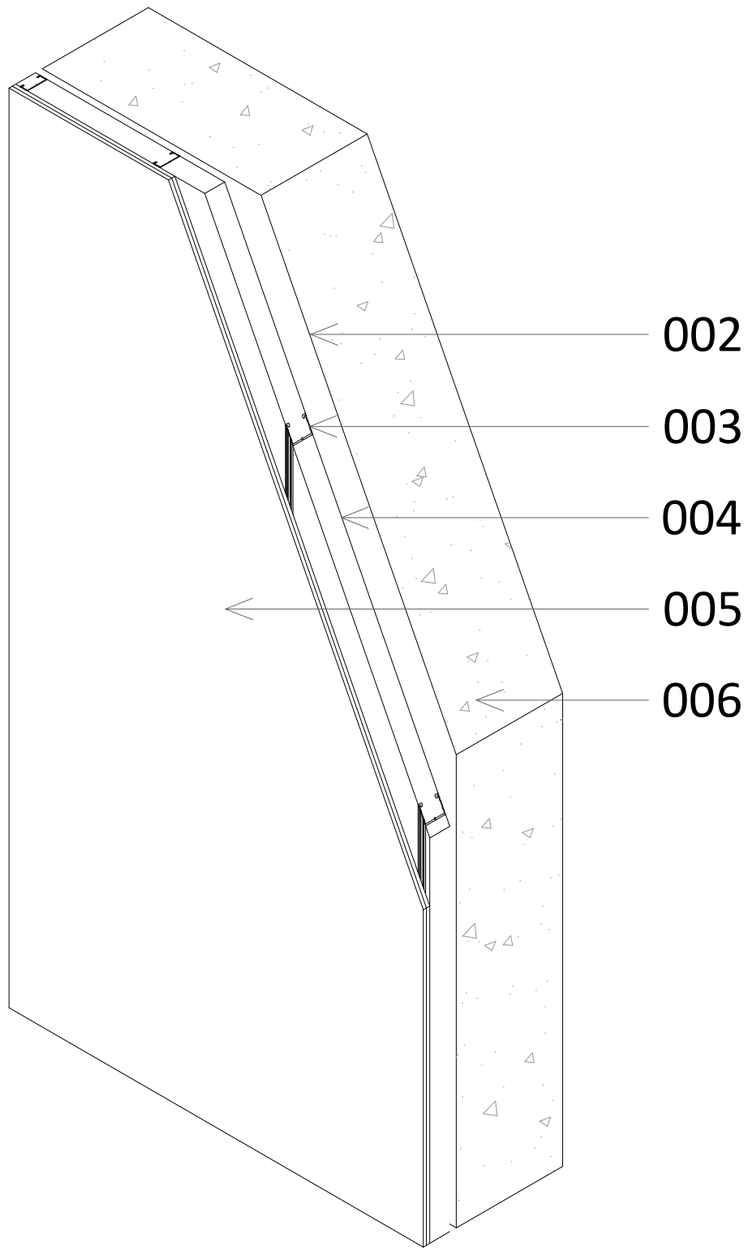

002 თავისუფალი სივრცე 25 მმ
003 თაბაშირ-მუყაოს პროფილი 100მმX50 მმ
004 საიზოლაციო ფენა - ქვაბამბა 50მმ
005 ორმაგი თაბაშირ-მუყაოს ფილა 25 მმ
006 რკინა-ბეტონის კედელი 400 მმ
009 სამშენებლო იზობლოკი 200მმX200მმX400მმ

WT-03

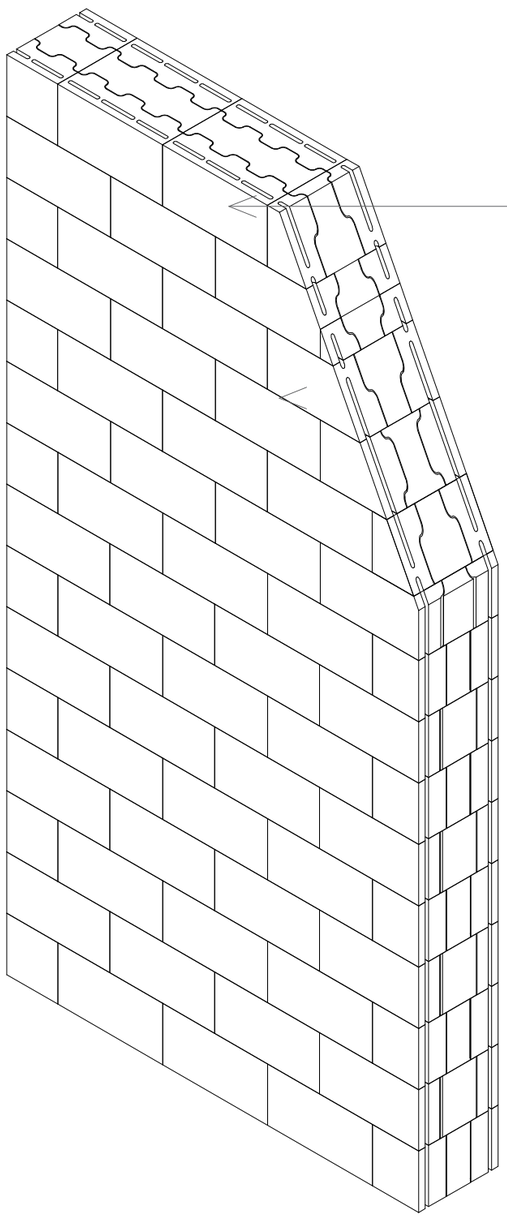

WT-04

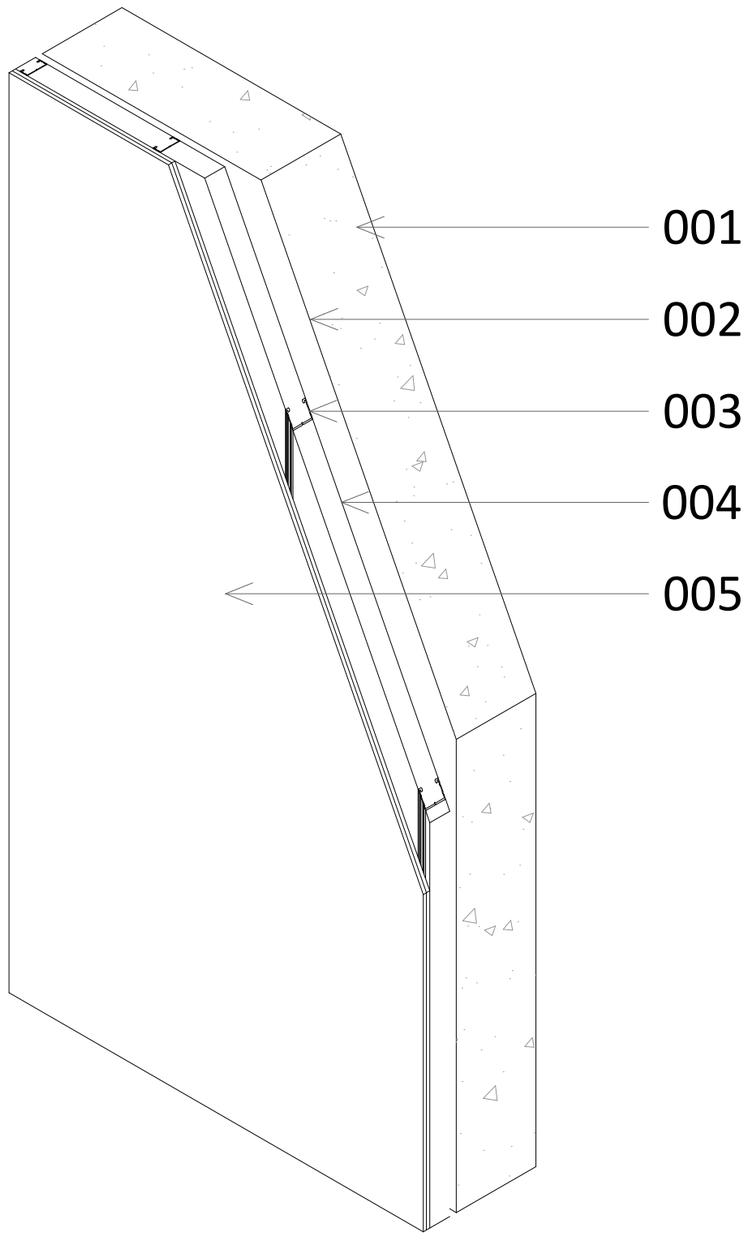

A2

A900

სათაური

აქსონომეტრიული დეტალიზაცია

Ns studio
0179 ბაზალეთის ქუჩა 3
ქ. თბილისი, საქართველო.
Tel: 593 27 88 58
info@nsstudio.ge

პროექტი

ქალაქ თბილისში, ერწოს ქუჩა 15-ში მდებარე ტერიტორიაზე მშენებლობის პროექტი

ინფორმაცია დამკვეთის შესახებ

შპს "ეი იქს AX"

#16.05.2025

Cad Dwg File: **Ertso Street Residential**

ლუკა ჩაგანავა
ნინო ჭანტურია
გიორგი ვარდოსანიძე
ნიკალა ღლონტი
დავით ბალავაძე
მარიამ ლორთქიფანიძე

Ns studio

A901 | კედლების და ტიხრების აქსონომეტრიული დეტალიზაცია

1:20

WT-05

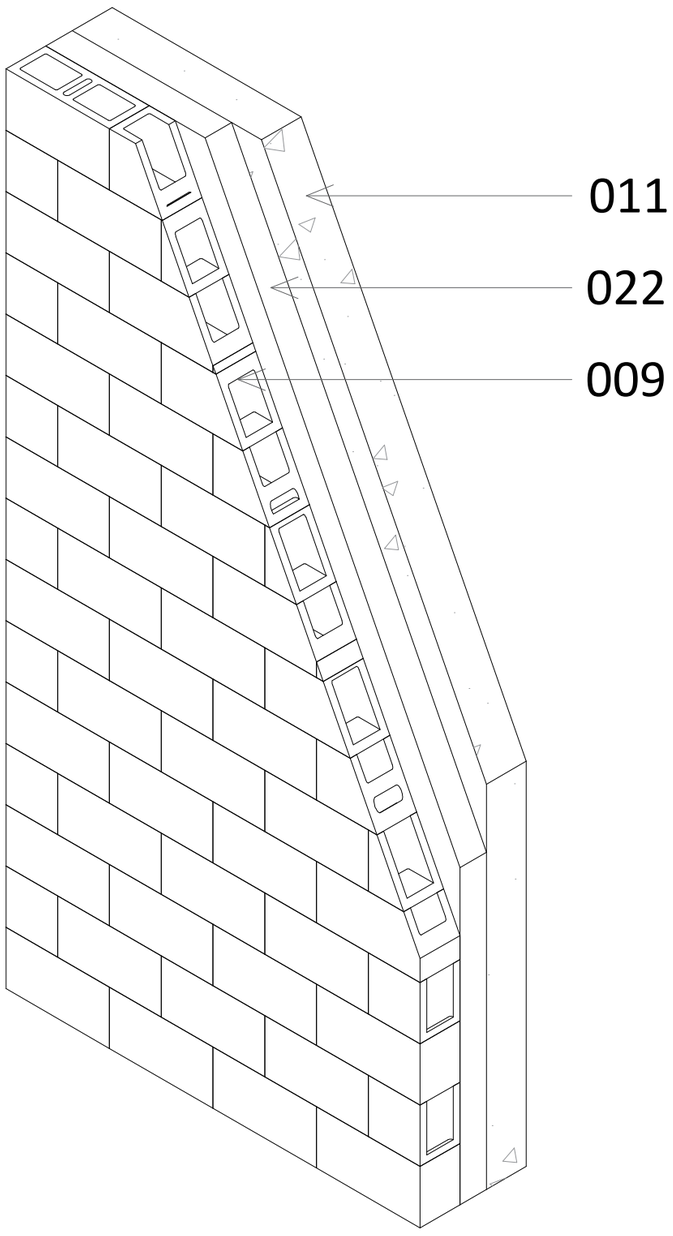

001 რკინა-ბეტონის კედელი 300მმ
005 ორმაგი თაბაშირ-მუყაოს ფილა 25მმ
007 საიზოლაციო ფენა- ქვაბამბა 75მმ
008 თაბაშირ-მუყაოს პროფილი 75მმX50მმ მმ
009 სამშენებლო ბლოკი 150მმX200მმX400მმ
010 პოლიურეთანის ქაფი 150მმ ?

WT-06

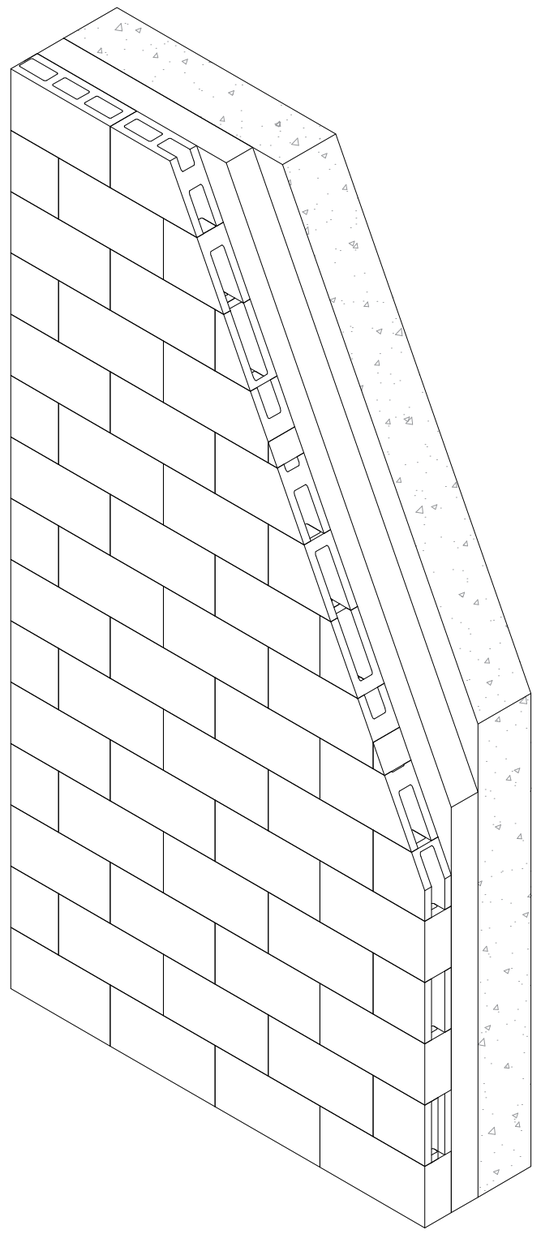

011 რკინა-ბეტონის კედელი 150მმ
012 სამშენებლო ბლოკი 100მმX200მმX400მმ
013 რკინა-ბეტონის კედელი 250მმ
014 პოლიურეთანის ქაფი 50მმ ?
022 პოლიურეთანის ქაფი 100მმ ?

WT-07

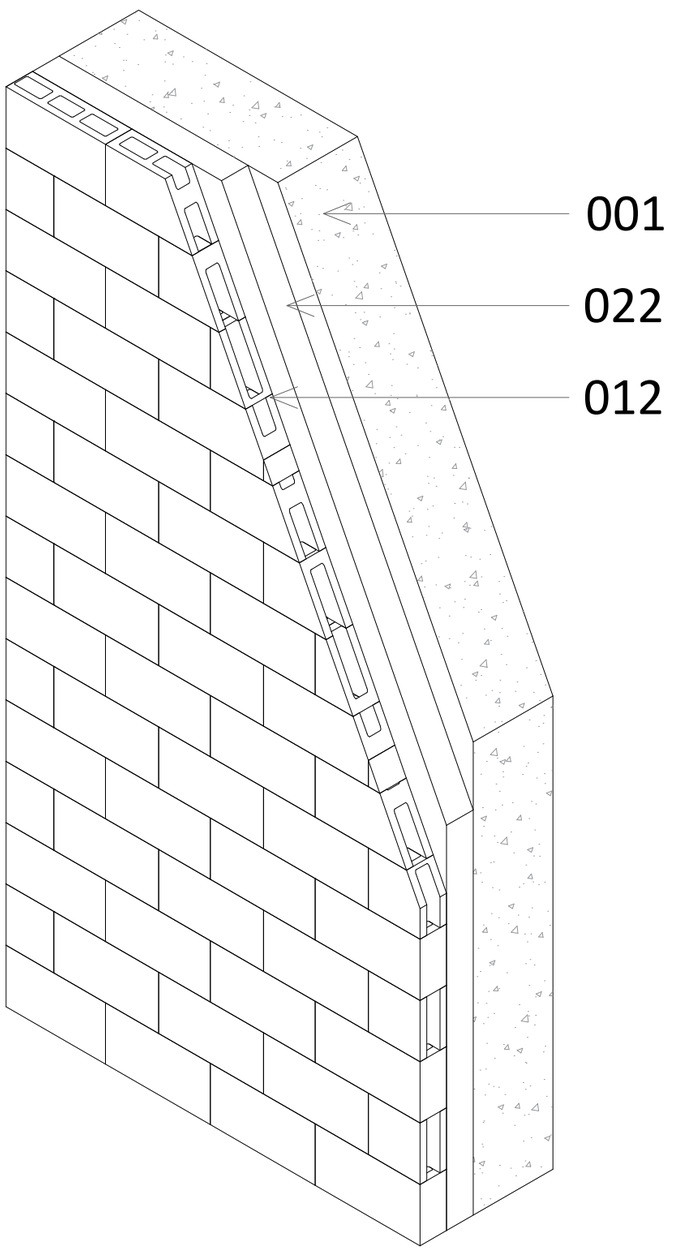

A2

A901

სათაური

აქსონომეტრიული დეტალიზაცია

Ns studio
0179 ბაზალეთის ქუჩა 3
ქ. თბილისი, საქართველო.
Tel: 593 27 88 58
info@nsstudio.ge

პროექტი

ქალაქ თბილისში, ერწოს ქუჩა 15-ში მდებარე ტერიტორიაზე მშენებლობის პროექტი

ინფორმაცია დამკვეთის შესახებ

შპს "ეი იქს AX"

#16.05.2025

Cad Dwg File: **Ertso Street Residential**

ლუკა ჩაგანავა
ნინო ჭანტურია
გიორგი ვარდოსანიძე
ნიკალა ღლონტი
დავით ბალავაძე
მარიამ ლორთქიფანიძე

Ns studio

A902 | კედლების და ტიხრების აქსონომეტრიული დეტალიზაცია

1:20

WT-09

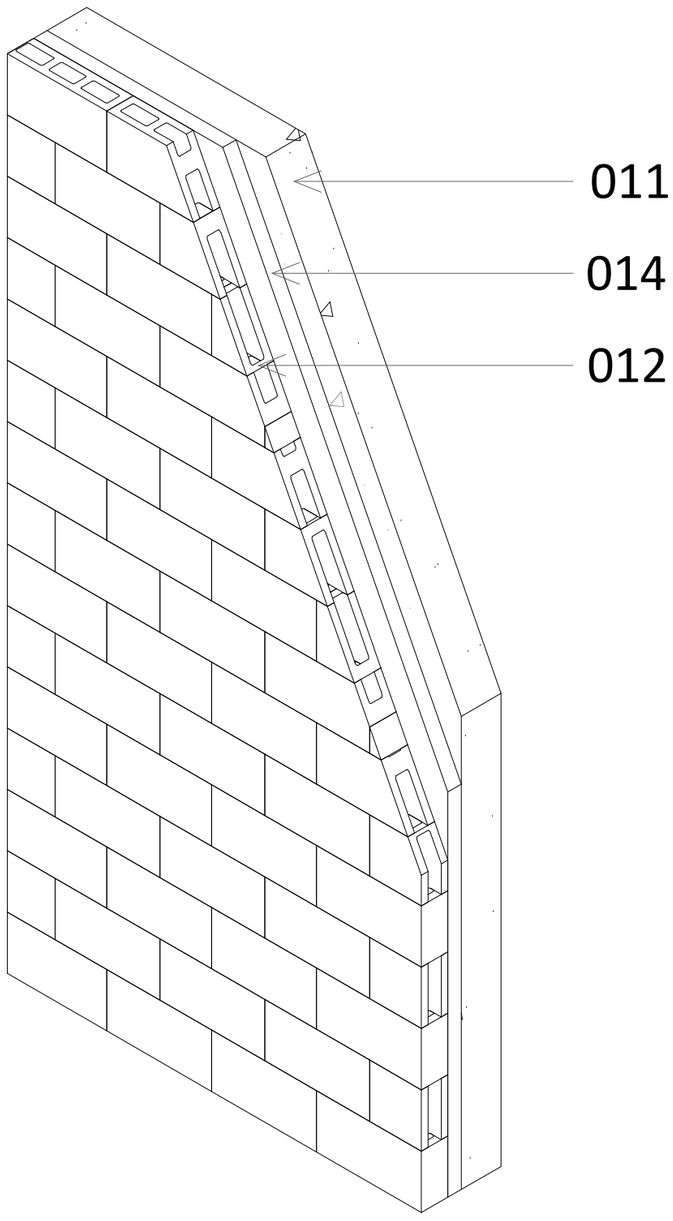

WT-10

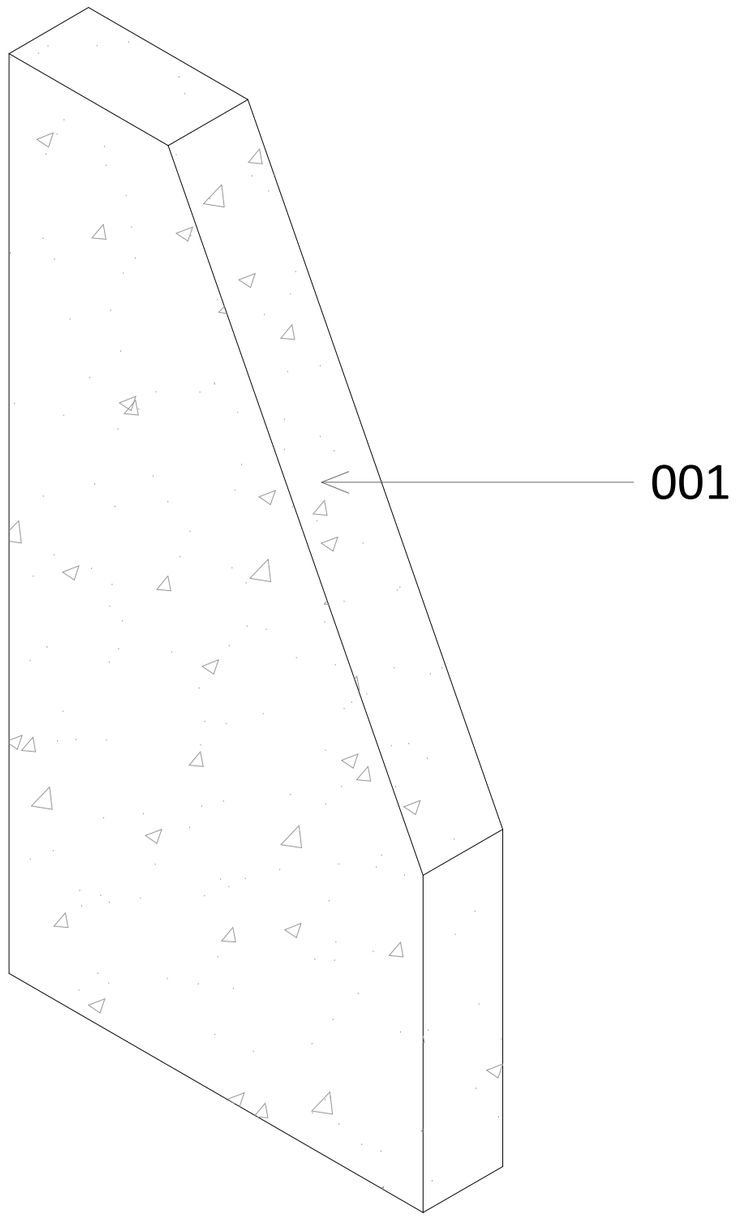

001 რკინა-ბეტონის კედელი 300 მმ
012 სამშენებლო ბლოკი 100მმX200მმX400მმ
011 რკინა-ბეტონის კედელი 150მმ

013 რკინა-ბეტონის კედელი 250მმ
014 პოლიურეთანის ქაფი 50მმ ?
015 რკინა-ბეტონის კედელი 500მმ

WT-11

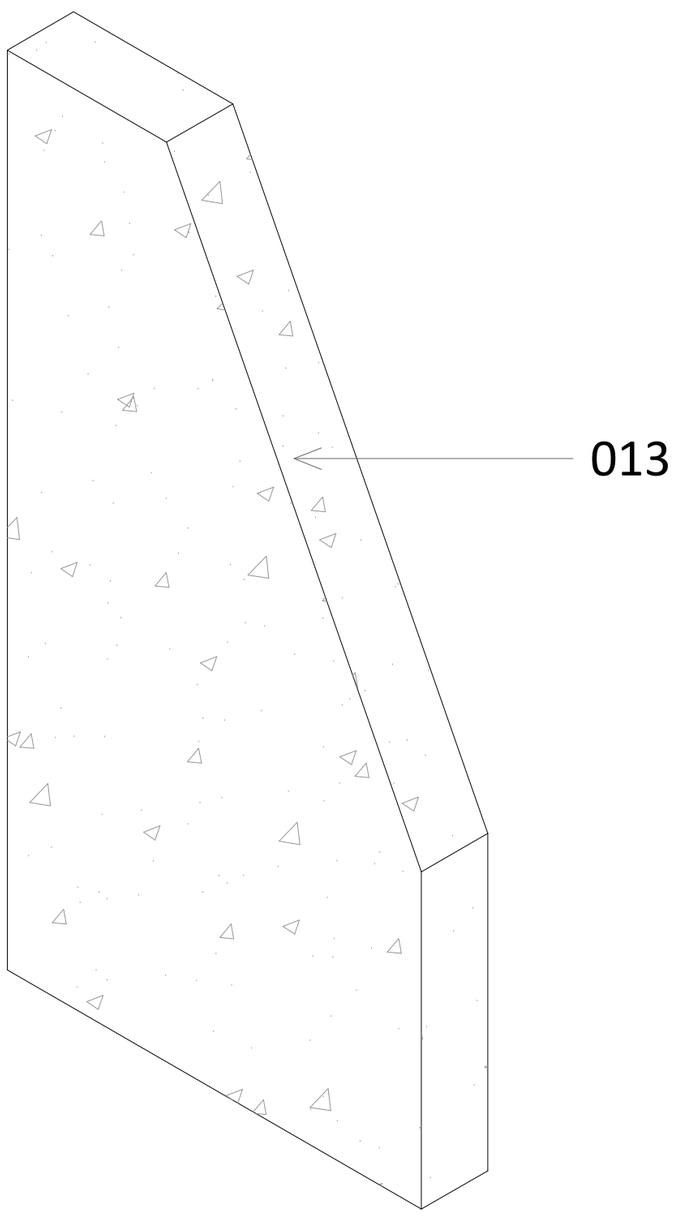

WT-12

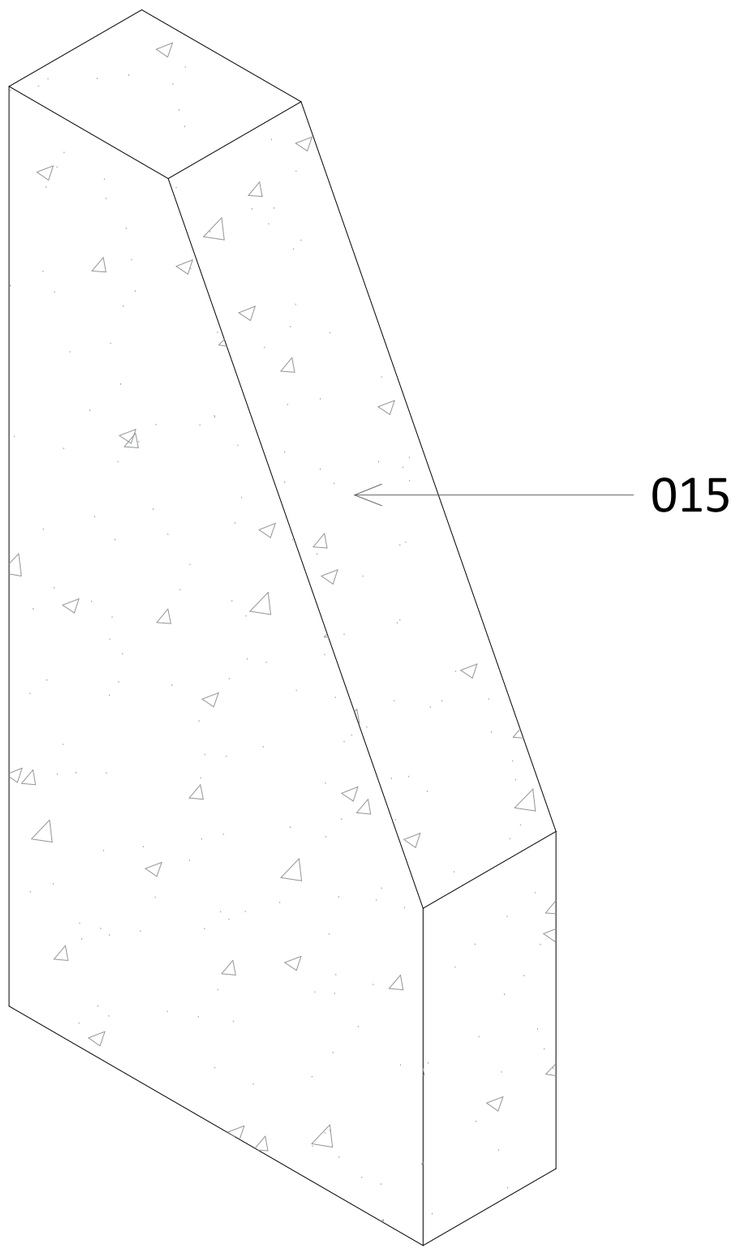

A2

A902

სათაური

აქსონომეტრიული დეტალიზაცია

Ns studio
0179 ბაზალეთის ქუჩა 3
ქ. თბილისი, საქართველო.
Tel: 593 27 88 58
info@nsstudio.ge

პროექტი

ქალაქ თბილისში, ერწოს ქუჩა 15-ში მდებარე ტერიტორიაზე მშენებლობის პროექტი

ინფორმაცია დამკვეთის შესახებ

შპს "ეი იქს AX"

#16.05.2025

Cad Dwg File: **Ertso Street Residential**

ლუკა ჩაგანავა

ნინო ჭანტურია

გიორგი ვარდოსანიძე

ნიკალა ღლონტი

დავით ბალავაძე

მარიამ ლორთქიფანიძე

Ns studio

A903 | კედლების და ტიხრების აქსონომეტრიული დეტალიზაცია

1:20

WT-13

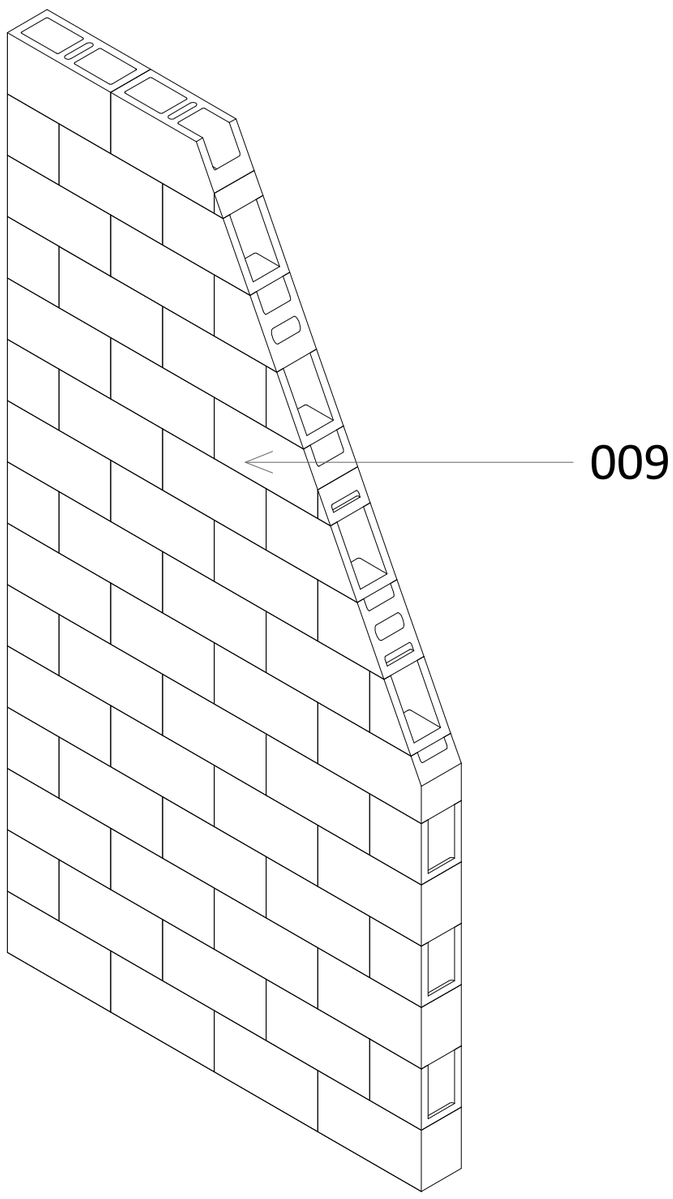

WT-14

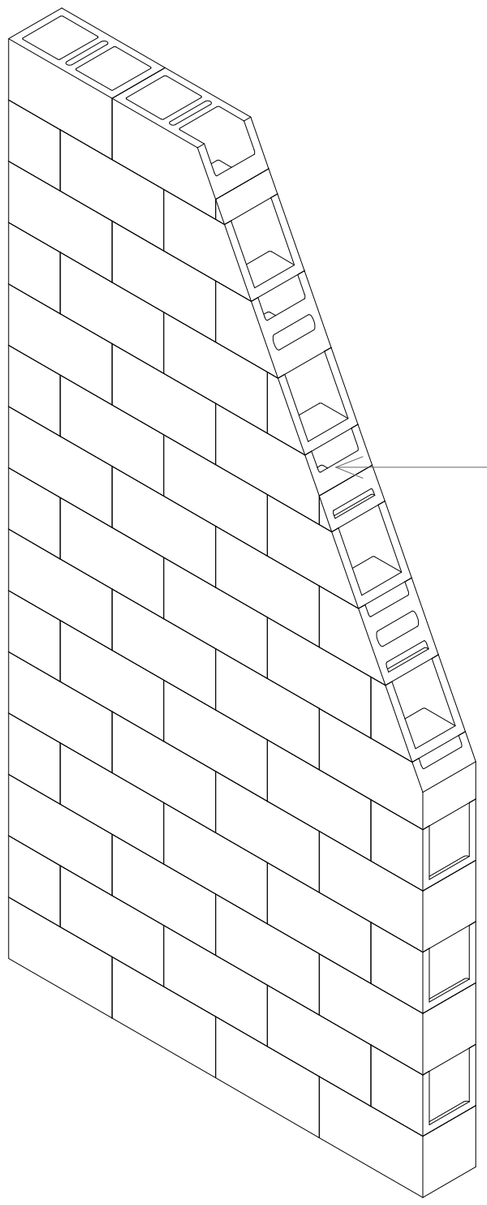

009 სამშენებლო ბლოკი 150მმX200მმX400მმ
012 სამშენებლო ბლოკი 100მმX200მმX400მმ

017 სამშენებლო ბლოკი 200მმX200მმX400მმ
023 სამშენებლო იზობლოკი 300მმX200მმX400მმ

WT-15

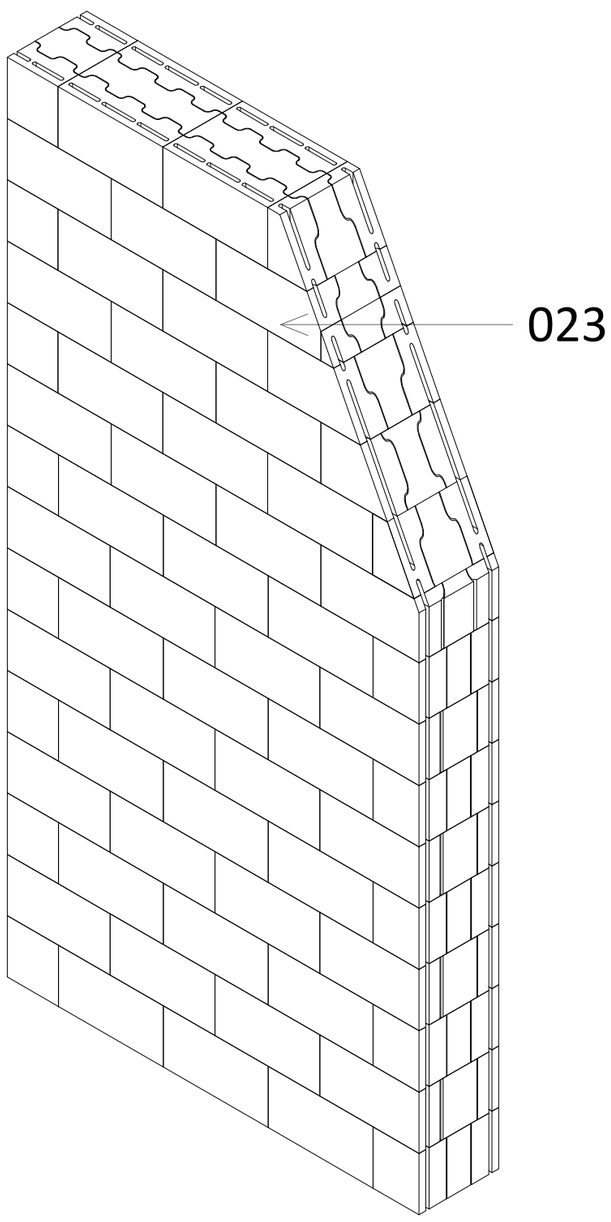

WT-16

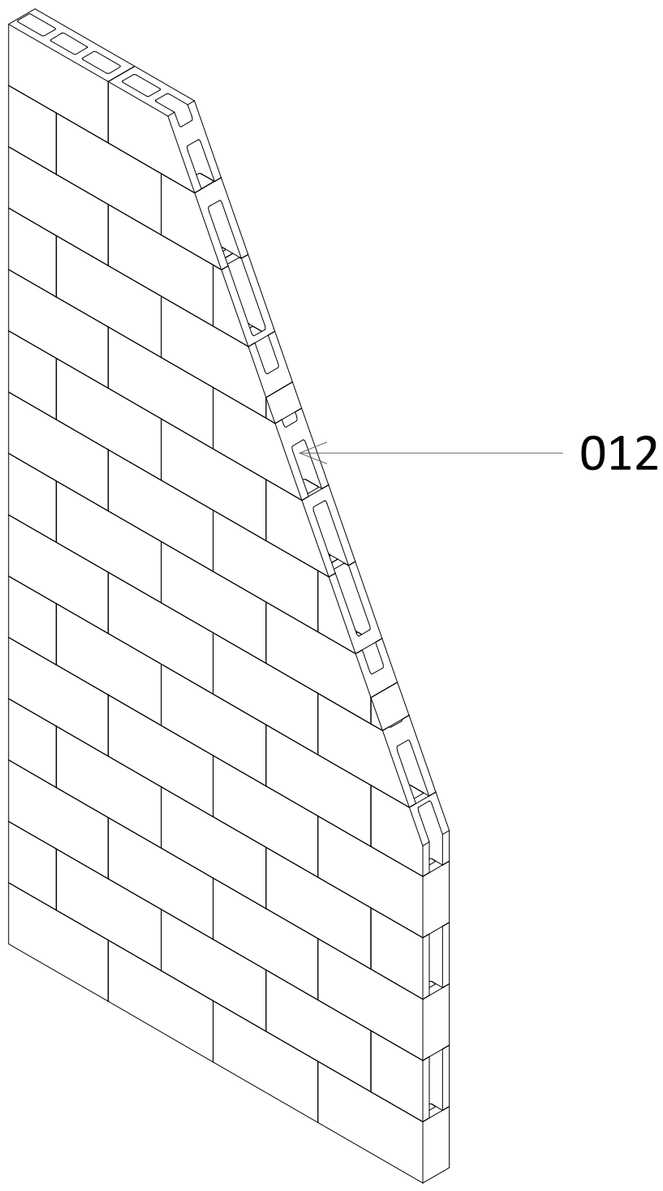

A2

A903

სათაური

აქსონომეტრიული დეტალიზაცია

Ns studio
0179 ბაზალეთის ქუჩა 3
ქ. თბილისი, საქართველო.
Tel: 593 27 88 58
info@nsstudio.ge

პროექტი

ქალაქ თბილისში, ერწოს ქუჩა 15-ში მდებარე ტერიტორიაზე მშენებლობის პროექტი

ინფორმაცია დამკვეთის შესახებ

შპს "ეი იქს AX"

#16.05.2025

Cad Dwg File: **Ertso Street Residential**

ლუკა ჩაგანავა

ნინო ჭანტურია

გიორგი ვარდოსანიძე

ნიკალა ღლონტი

დავით ბალავაძე

მარიამ ლორთქიფანიძე

Ns studio

A904 | კედლების და ტიხრების აქსონომეტრიული დეტალიზაცია

1:20

WT-17

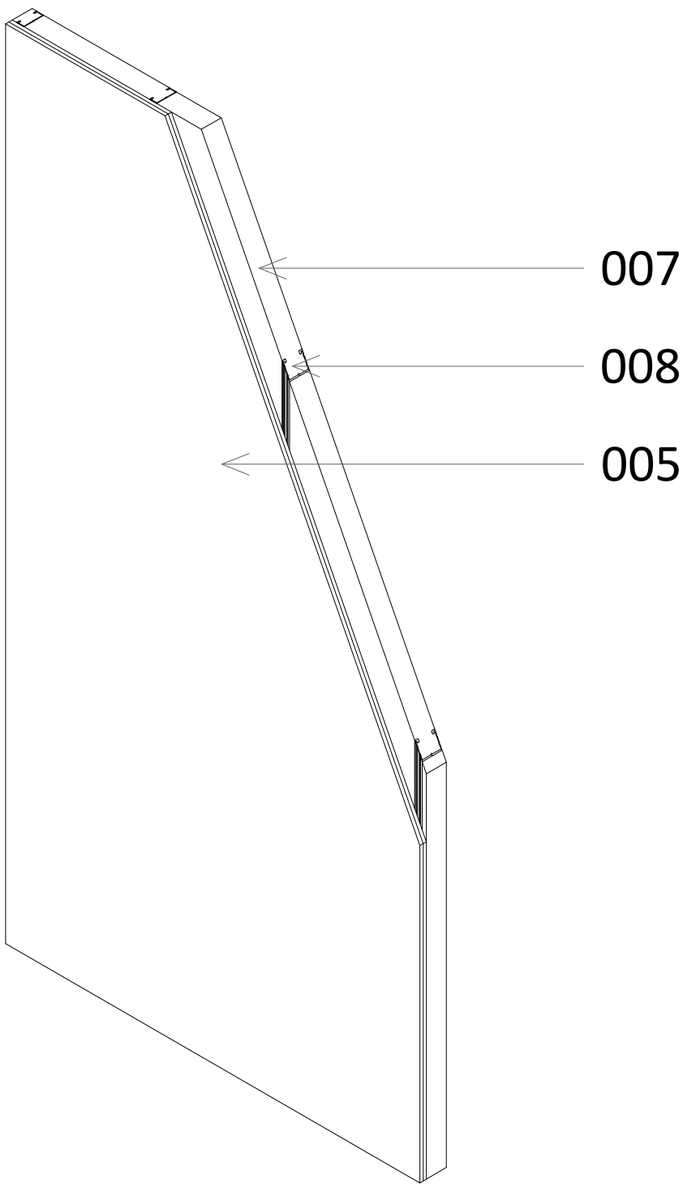

003 თაბაშირ-მუყაოს პროფილი 100მმX50მმ
004 საიზოლაციო ფენა - ქვაბამბა 100მმ
005 ორმაგი თაბაშირ-მუყაოს ფილა 25 მმ
007 საიზოლაციო ფენა- ქვაბამბა 75მმ

WT-18

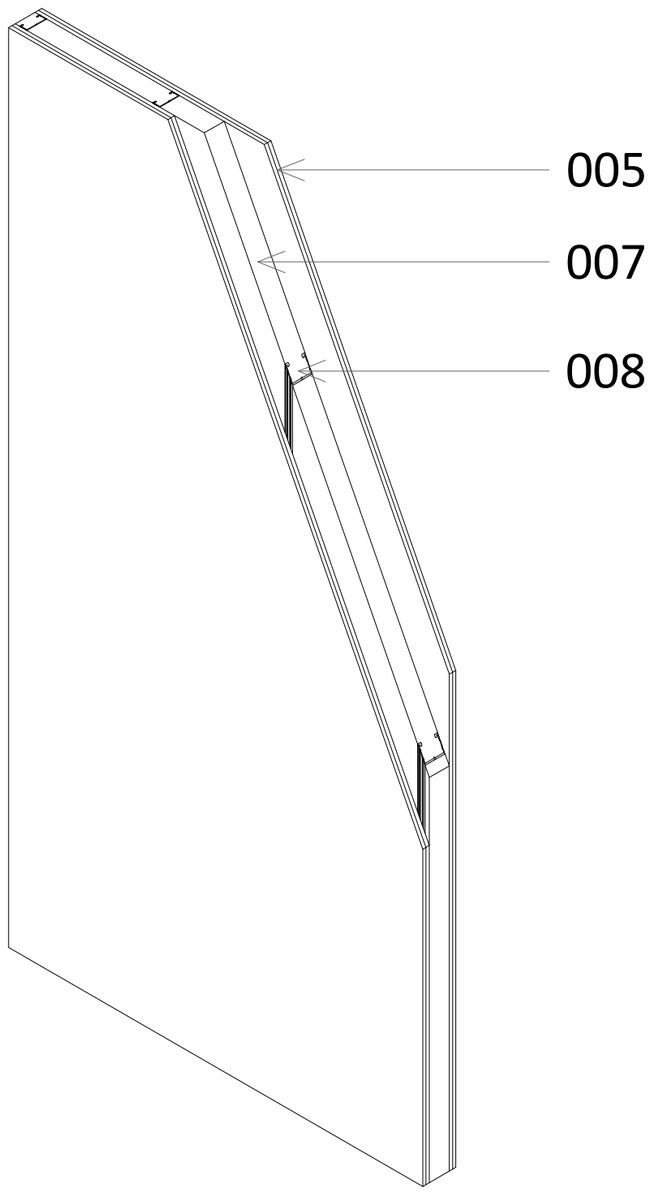

008 თაბაშირ-მუყაოს პროფილი 75მმX50მმ
019 სამმაგი თაბაშირ-მუყაოს ფილა 37.5მმ
020 საიზოლაციო ფენა- ქვაბამბა 50მმ
021 თაბაშირ-მუყაოს პროფილი 50მმX50მმ

WT-19

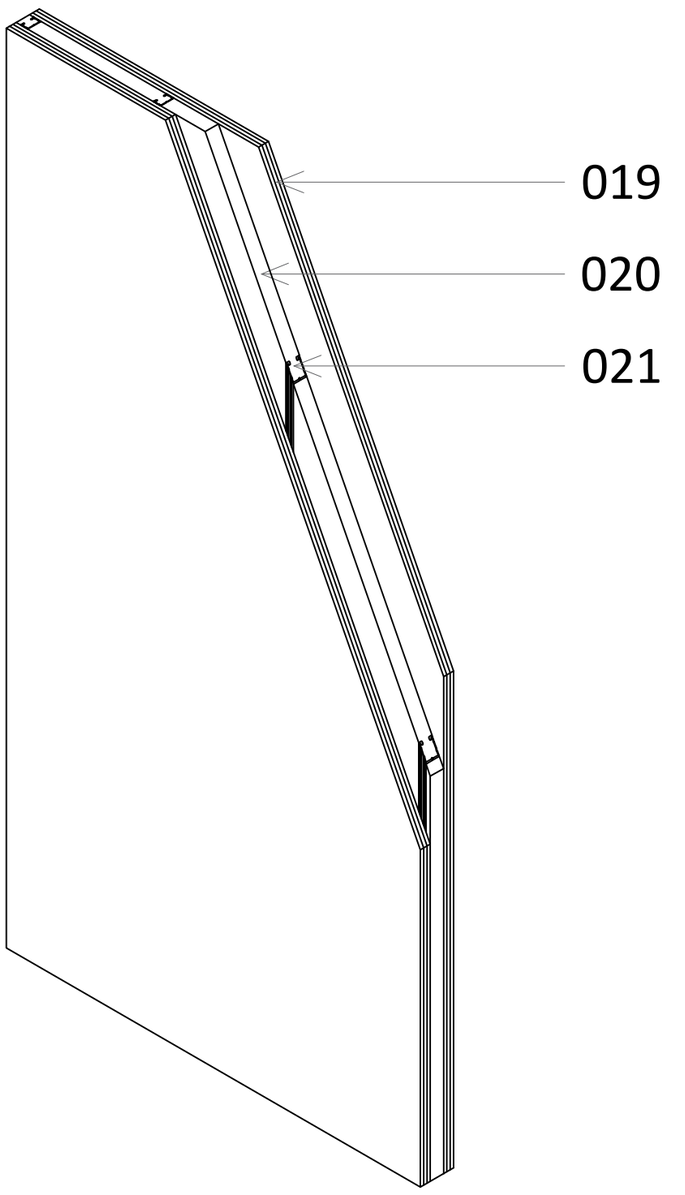

WT-20

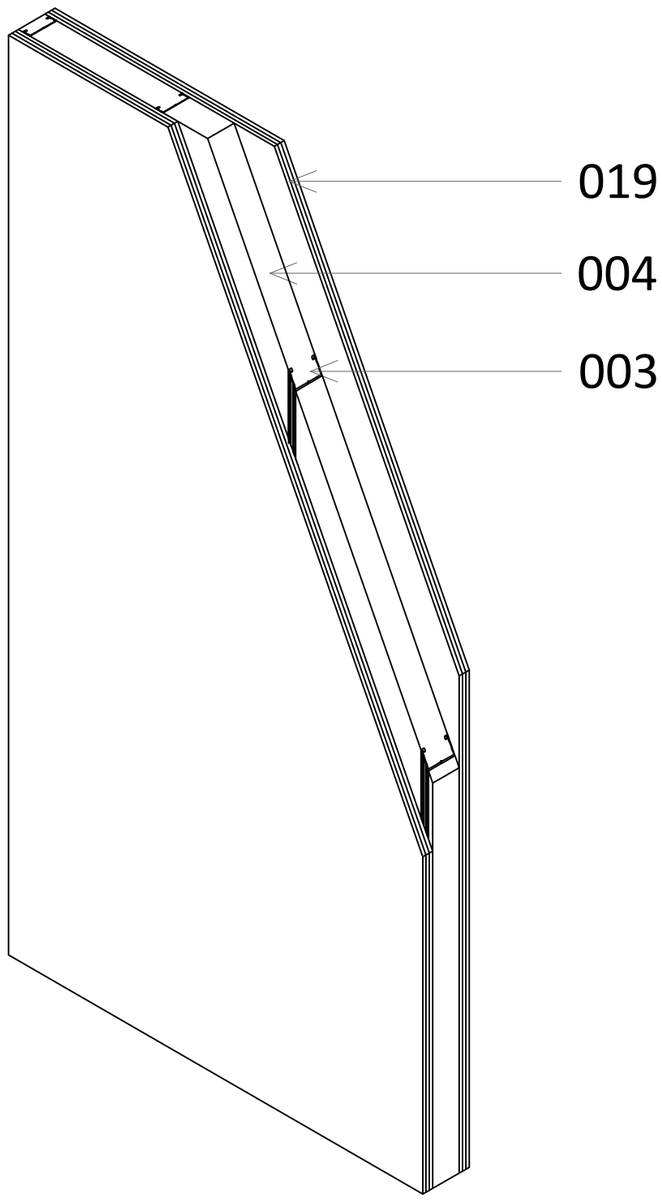

A2

A904

სათაური

აქსონომეტრიული დეტალიზაცია

Ns studio
0179 ბაზალეთის ქუჩა 3
ქ. თბილისი, საქართველო.
Tel: 593 27 88 58
info@nsstudio.ge

პროექტი

ქალაქ თბილისში, ერწოს ქუჩა 15-ში მდებარე ტერიტორიაზე მშენებლობის პროექტი

ინფორმაცია დამკვეთის შესახებ

შპს "ეი იქს AX"

სქემატური გეგმა

#16.05.2025

Cad Dwg File: **Ertso Street Residential**

ლუკა ჩაგანავა

ნინო ჭანტურია

გიორგი ვარდოსანიძე

ნიკალა ღლონტი

დავით ბალავაძე

მარიამ ლორთქიფანიძე

Ns studio

A905 | კედლების და ტიხრების აქსონომეტრიული დეტალიზაცია

1:20

WT-21

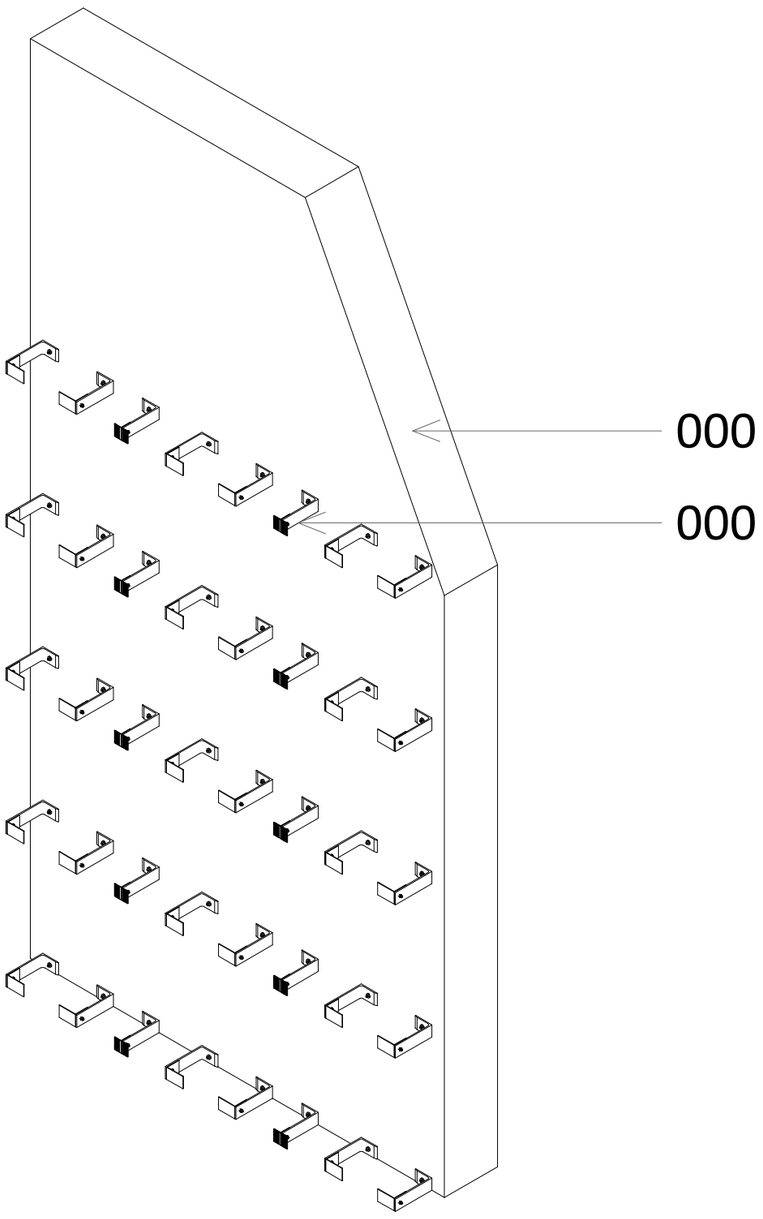

WT-22

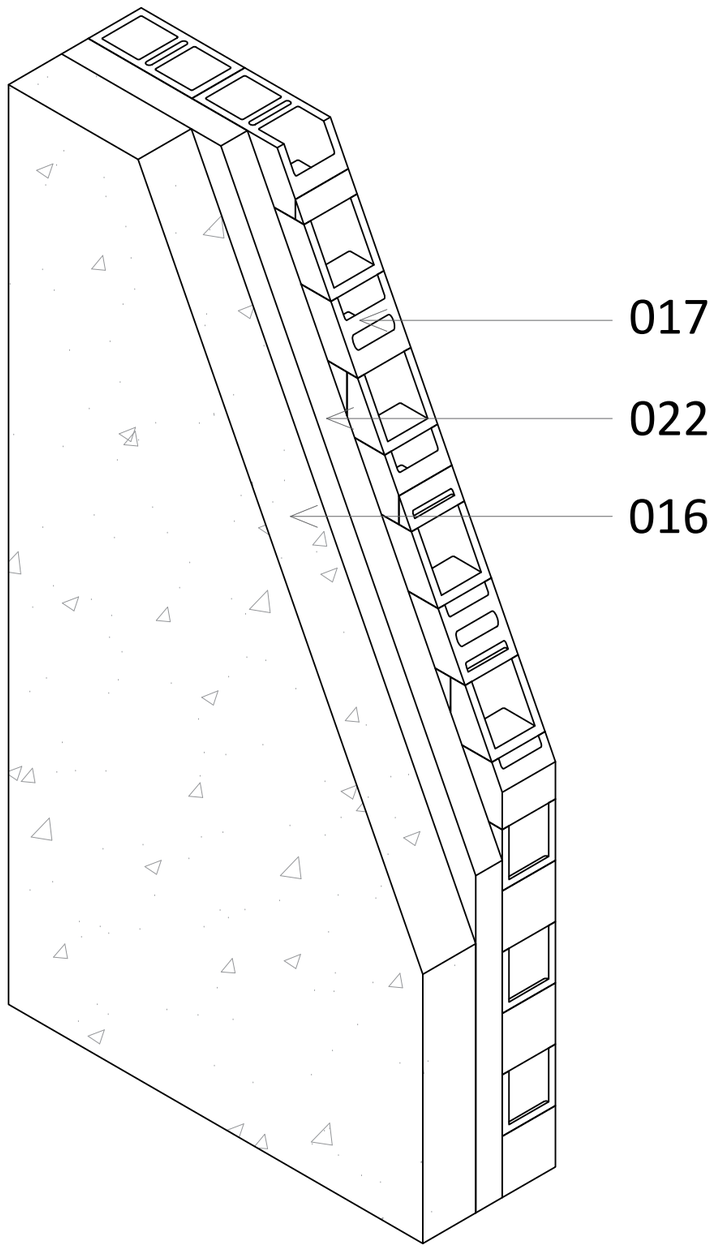

016 რკინა-ბეტონის კედელი 200მმ
017 სამშენებლო ბლოკი 200მმX200მმX400მმ
019 სამმაგი თაბაშირ-მუყაოს ფილა 37.5მმ

022 პოლიურეთანის ქაფი 100მმ ?
000 ----------
000 ----------

A2

A905

სათაური

აქსონომეტრიული დეტალიზაცია

Ns studio
0179 ბაზალეთის ქუჩა 3
ქ. თბილისი, საქართველო.
Tel: 593 27 88 58
info@nsstudio.ge

პროექტი

ქალაქ თბილისში, ერწოს ქუჩა 15-ში მდებარე ტერიტორიაზე მშენებლობის პროექტი

ინფორმაცია დამკვეთის შესახებ

შპს "ეი იქს AX"

#16.05.2025

Cad Dwg File: **Ertso Street Residential**

ლუკა ჩაგანავა

ნინო ჭანტურია

გიორგი ვარდოსანიძე

ნიკალა ღლონტი

დავით ბალავაძე

მარიამ ლორთქიფანიძე

Ns studio